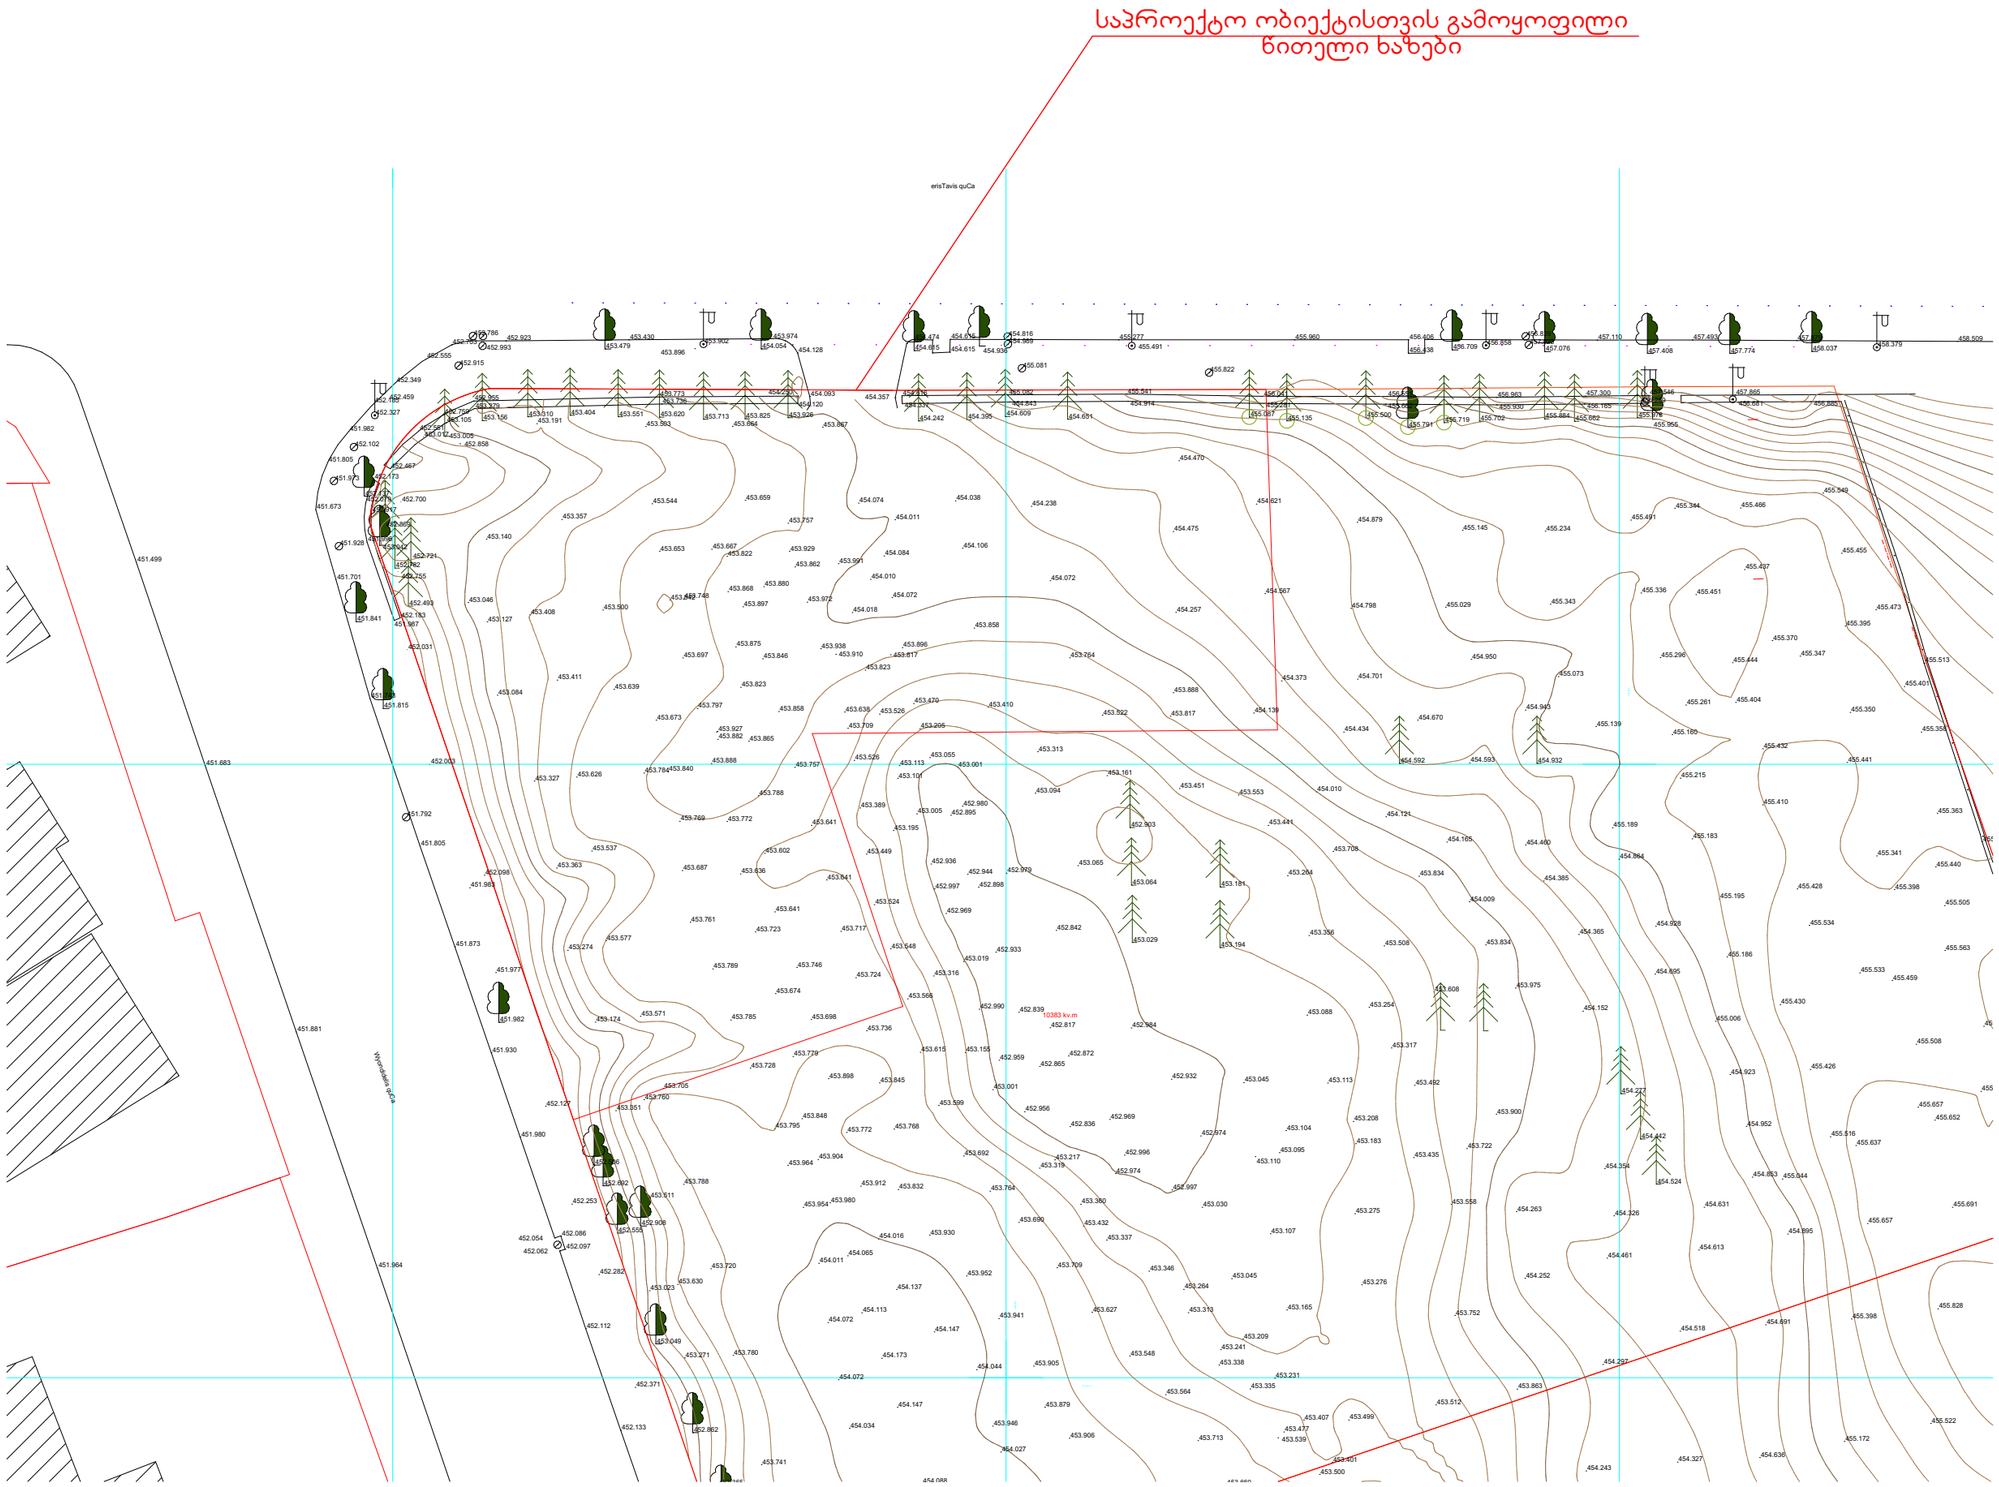

topogegma

pirobiTi aRniSvnebi

- miwis nakveTis sazRvri
- transformatori
- Senoba kiparisi
- 500 simaRlis niSnuli
- xe
- maRZvi
- lampioni
- Wis luqi
- STonis zRude
- betonis zRude
- sayrdeni kedeli
- el. sadeni
- miwisqveSa wylis mili
- miwisqveSa kanalizaciis mili

4678900 UTM sistemis koordinatebi

37/39 Kostava Street | Grato Business Center, 7th Floor | Tbilisi, 0179 | Georgia www.colliers.com/ge

misamarTi:	q.Tbilisi, gogebaSvilis q. #1	
ganyofilebis ufrosi		g. vaCaZe
daxaza		a. damacalaSvili
m: 1:200		16.01.2016

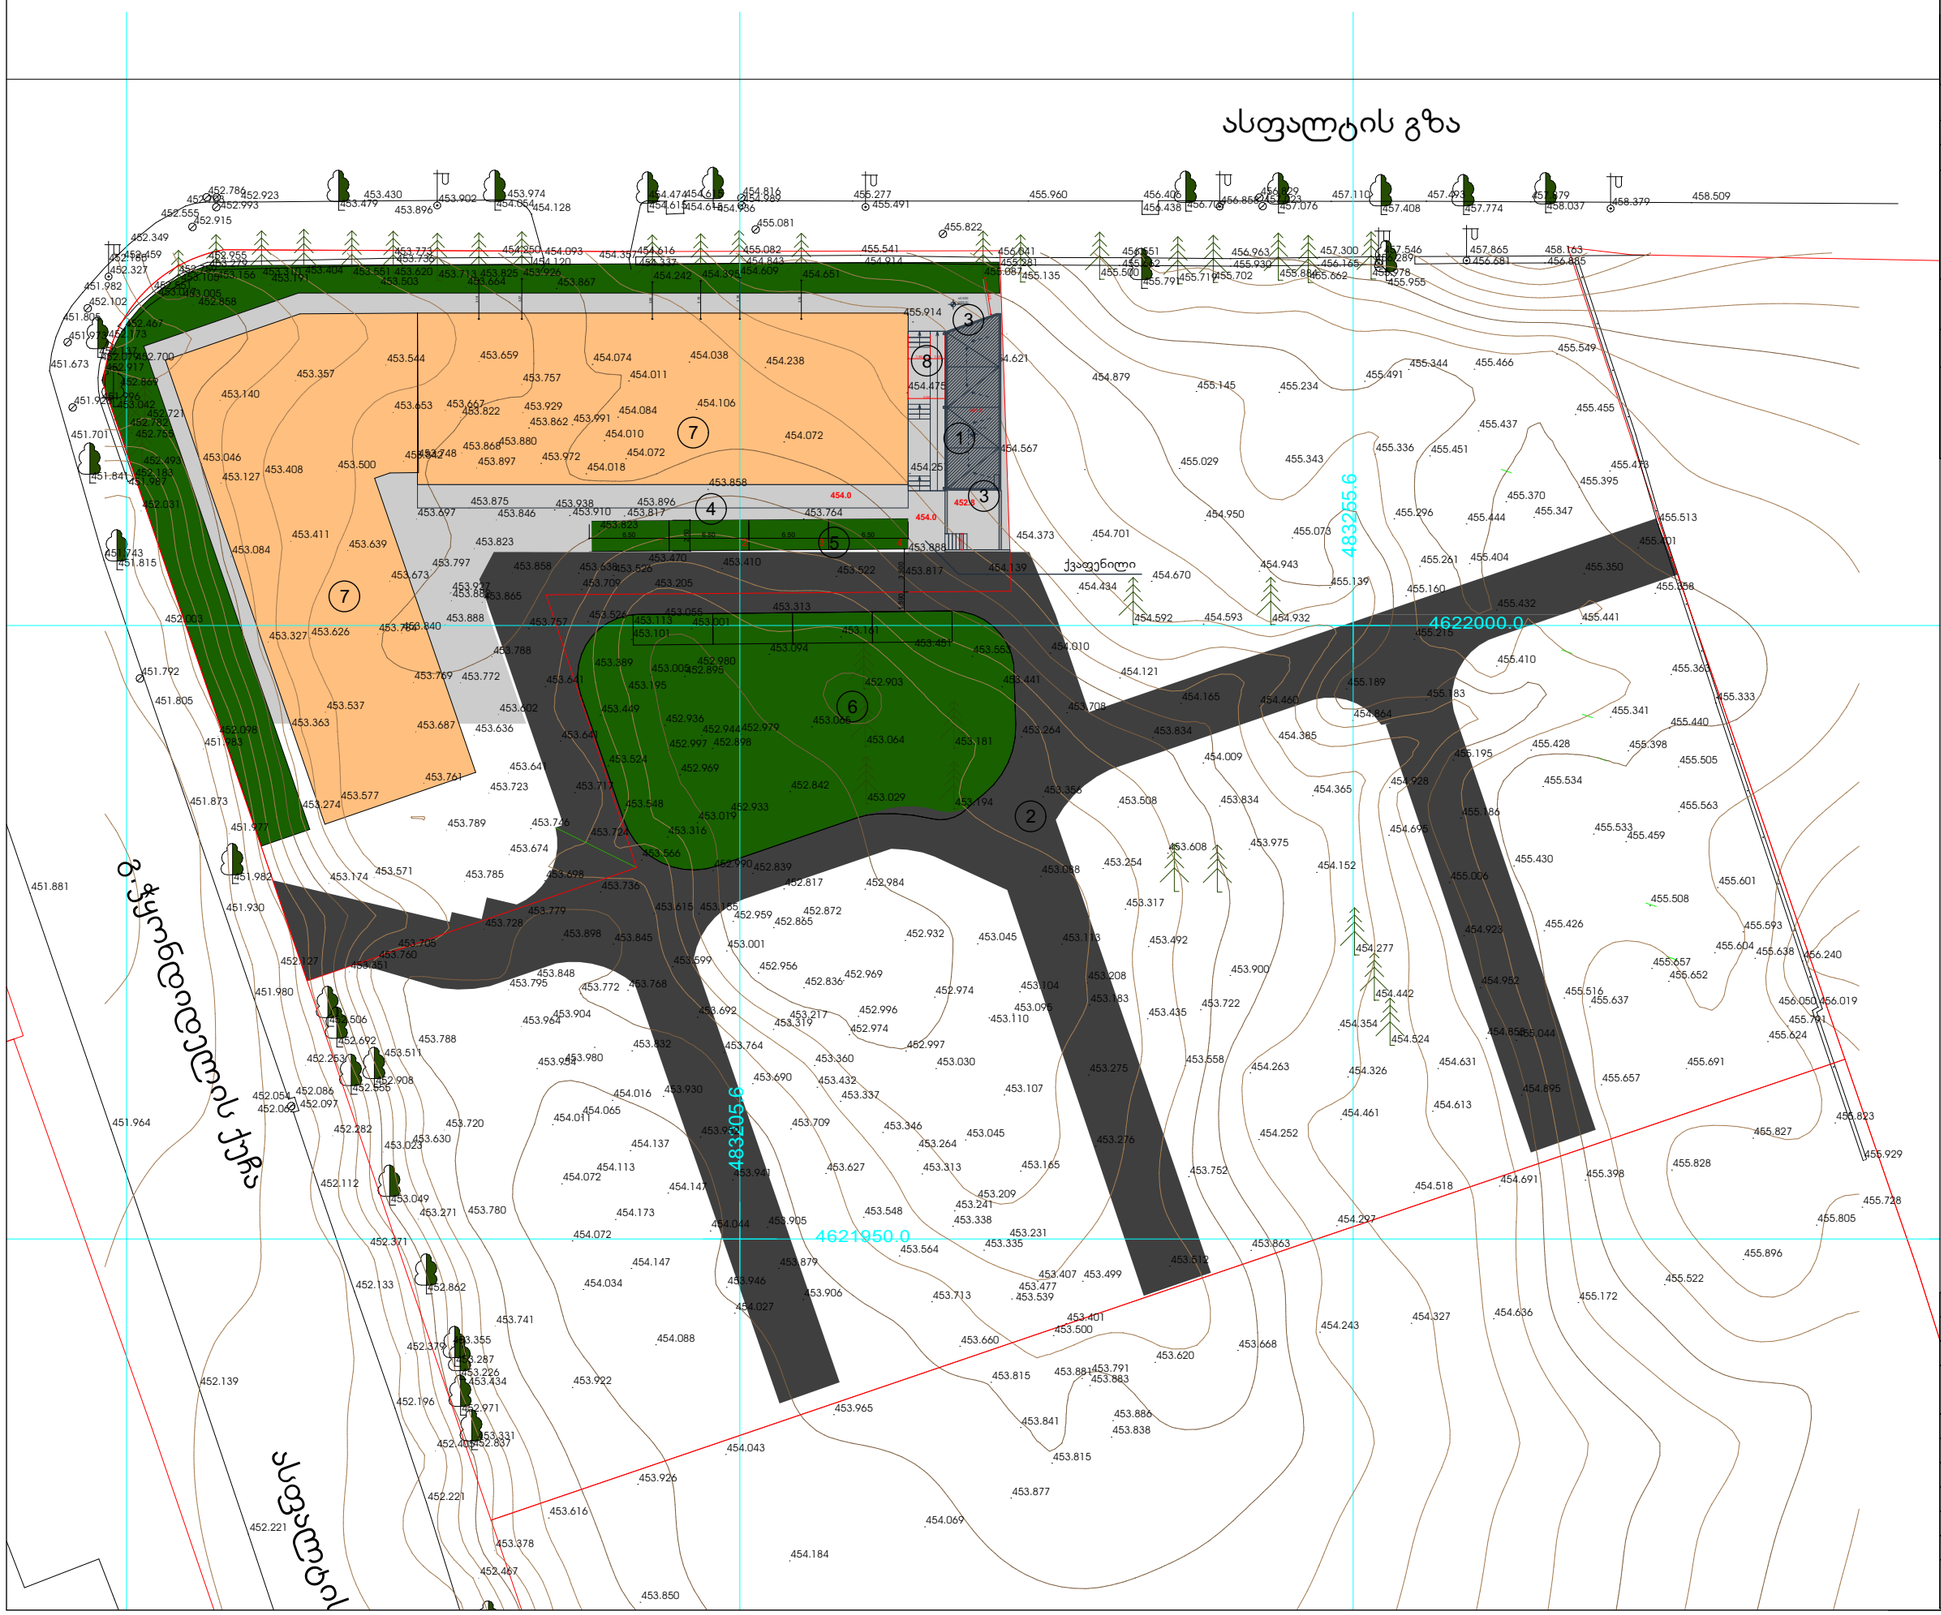

მრავალფუნქციური შენობა

ტექნიკურ-ეკონომიკური პარამეტრები

მიწის ნაკვეთის ფართი	2.786 m²
მოშენების ფართი	80.66 m²
საერთო ფართი	113.1 m²
მათ შორის	
სარდაფი	56.52 m²
კომერციული ფართი	56.56 m²
კ2-ის საანგარიშო ფართი გარე კონტურზე	63.52 m²
სამშენებლო მოცულობა	559.0 m³

შენობის კონსტრუქციული სიმაღლე 8.80 მ
(-0.30 ნიშნულიდან +8.50 ნიშნულამდე)

ექსპლიკაცია:

1. საპროექტო ობიექტი
2. შიდა საუბნო გზა
3. შესასვლელი
4. ტროტუარი
5. ღია პარკინგი
6. გამწვანება
7. სამომავლო ობიექტები
8. შიდა ეზოში შესასვლელი კიბე

ნახაზის დასახელება

გენგეგმა

file		layout	form.
შკალა 1		მისამართი	ქ.თბილისი. თ. ერისთავის ქ. №8
თანამდებობა		გვარი	ხელმოწერა
დირექტორი		გ.დალაქიშვილი	
პრ.კოორდინატორი		დ.ბუჩუკური	
არქიტექტორი		ხ.ბერიაშვილი	
კონსტრუქტორი		ბ.ბარბაქაძე	
სტადია	თარიღი	ფურც.რაოდ.	
პროექტი	16.03.2018		