
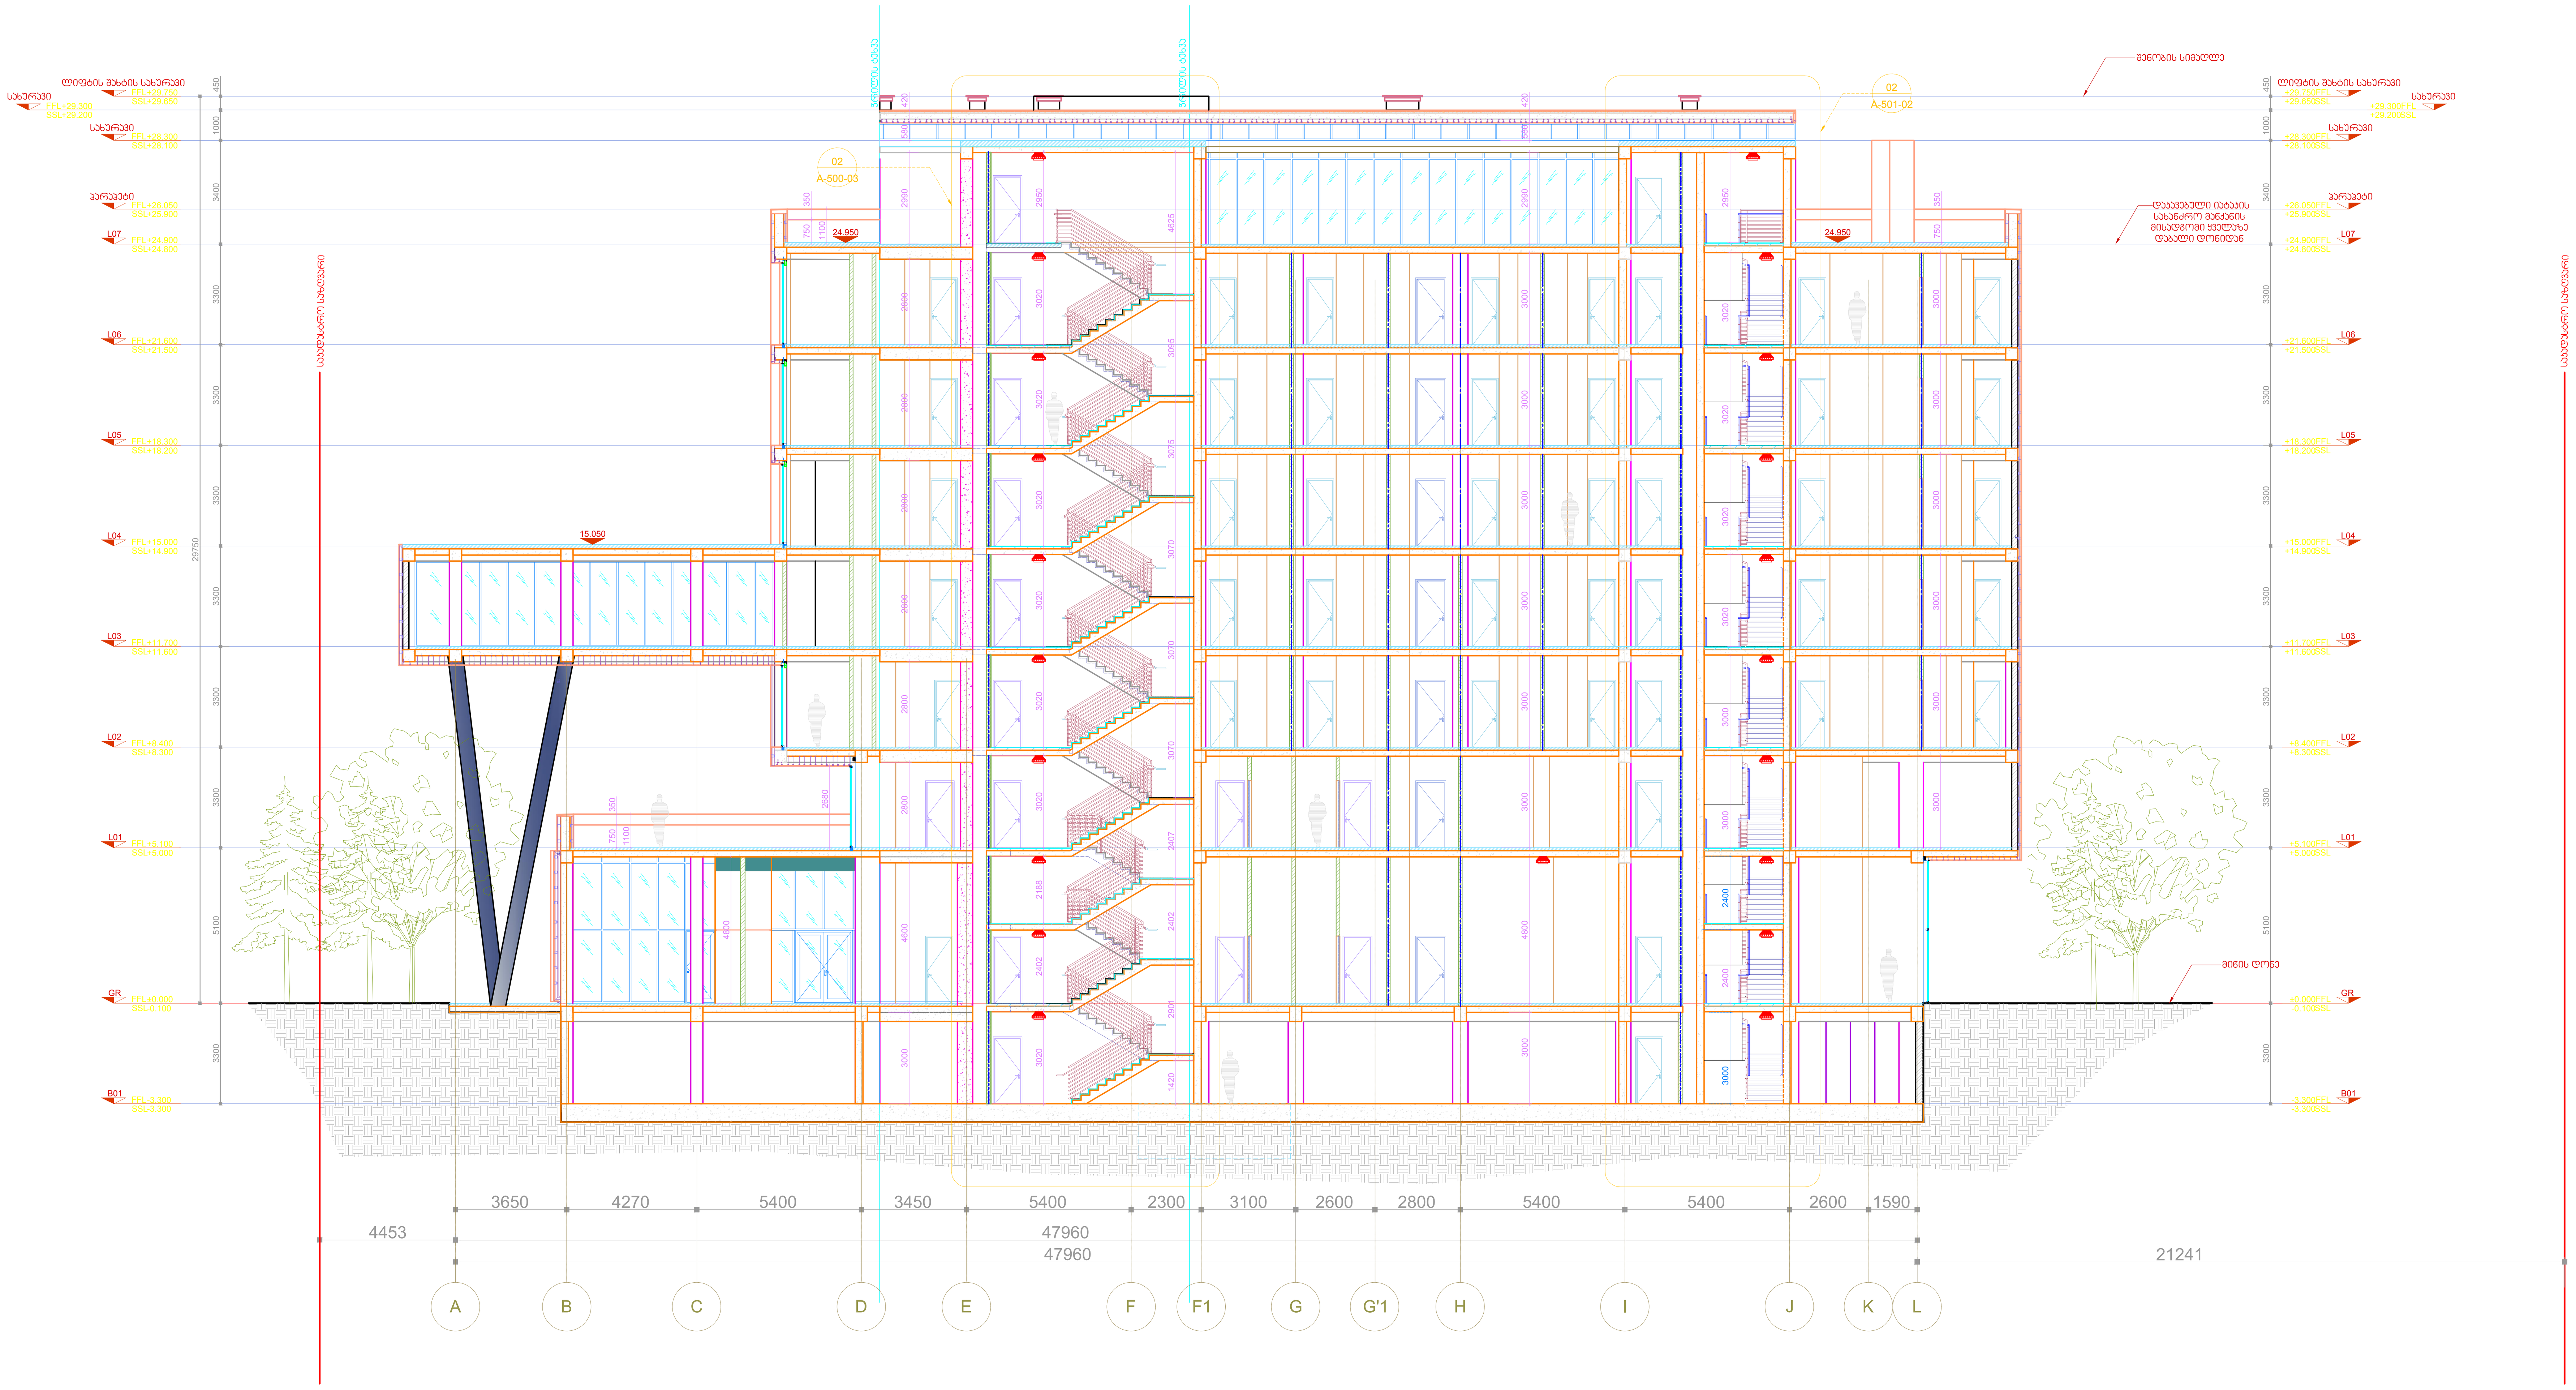


გენ.გეგმა

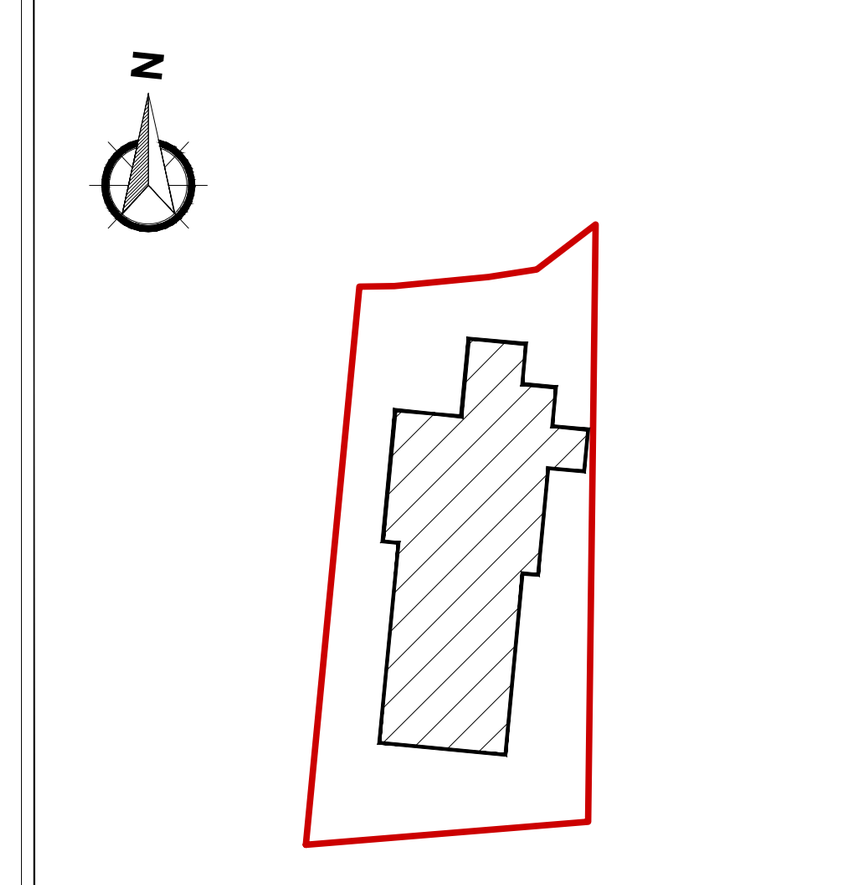

პირობითი ნიშნები

შენიშვნები

შახტების ღიობები დაკორექტირდეს საინჟინრო პროექტის მიხედვით, კონსტრუქტორებთან კომუნიკაციის საფუძველზე

სველ წერტილებთან მოეწყოს ნესტგამძლე თაბაშირ-მუყაოს კედლები

ყველა ცვლილება შეთანხმდეს არქიტექტორთან

ყველა ზომა გადამოწმდეს ადგილზე

დამკვეთი

შპს "ჰიდროლეა ტრეიდინგი"

ჯავჯავაძის გამზირი 29,
მე-4 სართული, თბილისი

შემსრულებელი

შპს "ლენდ მარკ პროჯექტი"

ვაჟა-ფშაველას II კვარტალი. კორპუსი 11ბ, საქართველო, თბილისი
ტელ:+995 032 222 00 88

თანამდებობა	გვარი	ხელმოწერა
დირექტორი	ა.მახარობლიშვილი	
არქიტექტორი	ზ.კიკალიშვილი	
დამუშავა	თ.ბაღდავაძე	
შეამოწმა	ი.ჩირაძე	

პროექტი

სასტუმრო იბისი
ატენის ქუჩის შესახვევთან


ნახაზი

ჭრილი 1 – 1

ფორმატი	მასშტაბი
A1	1:150

თარიღი	სტადია	რევიზია
07.12.2018		

ფურცლები	ფურცელი №

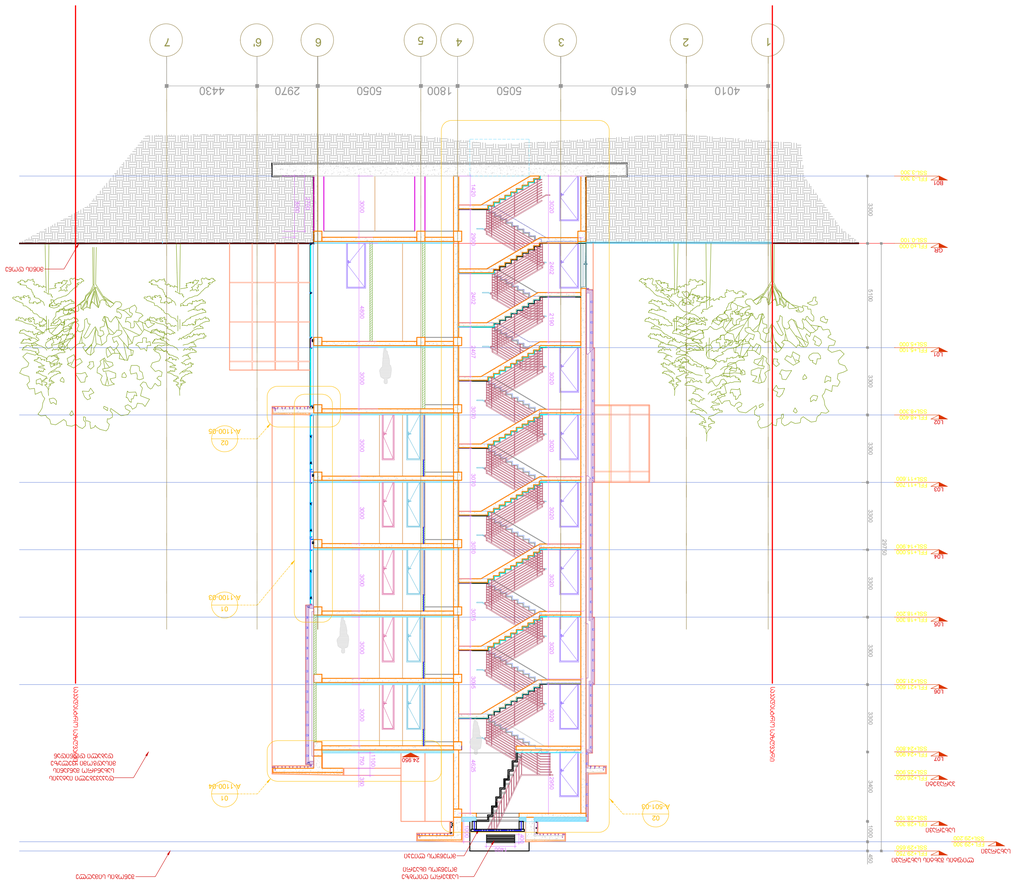
1
2
3
4
5
6
6'
7
4010
6150
5050
1800
5050
2970
4430
+0.000
+3.300
3300
3300
3