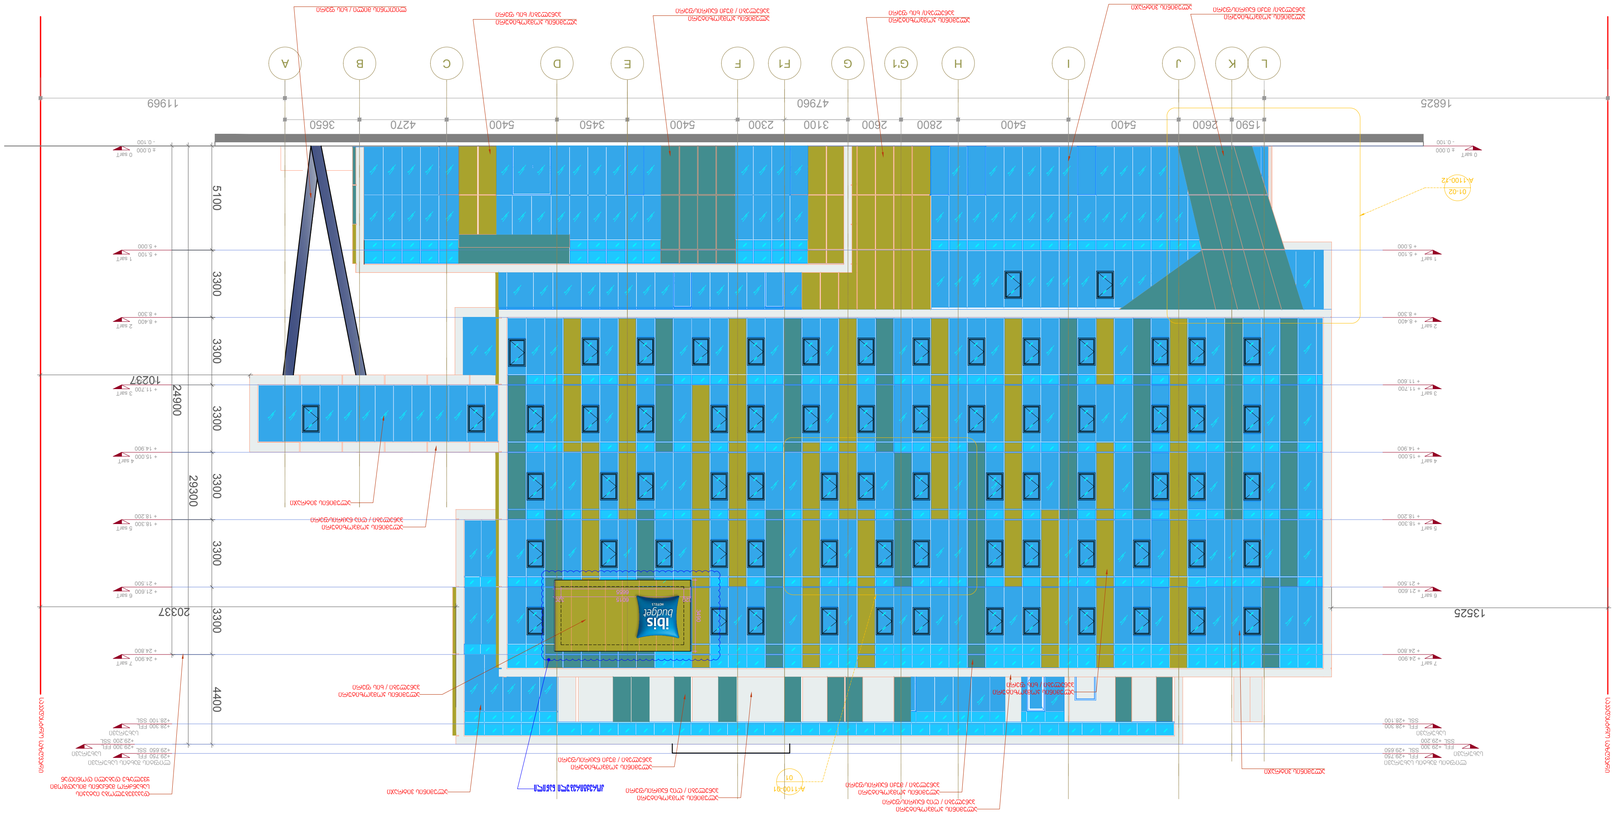
























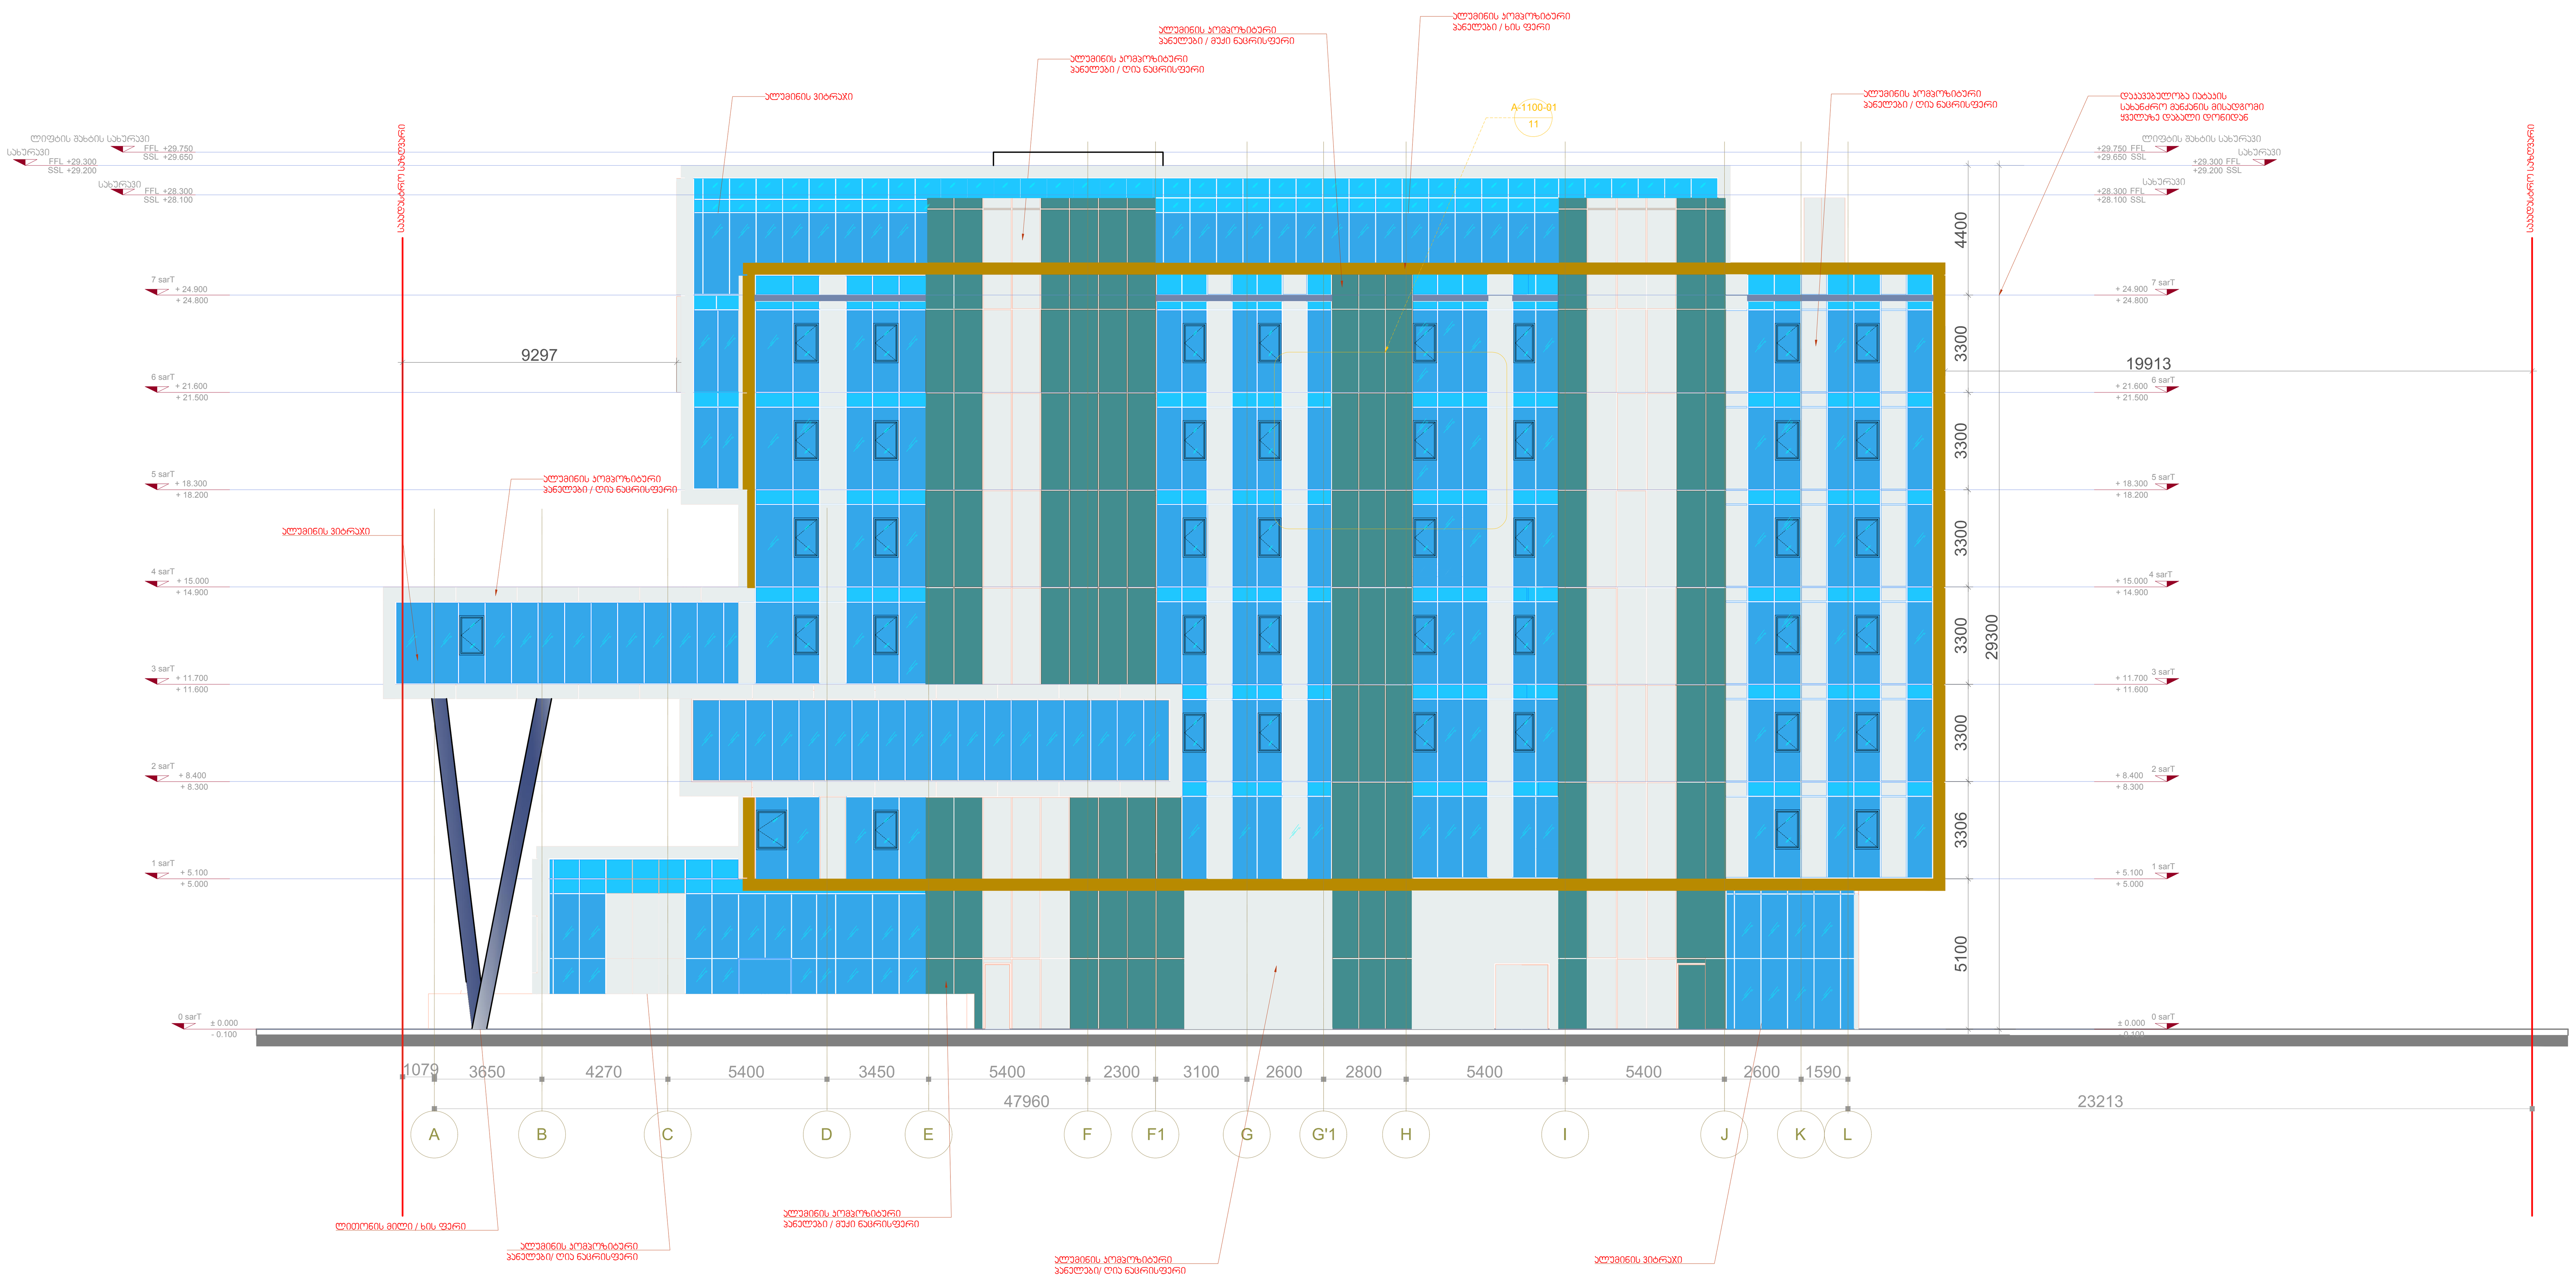

გენ.გეგმა

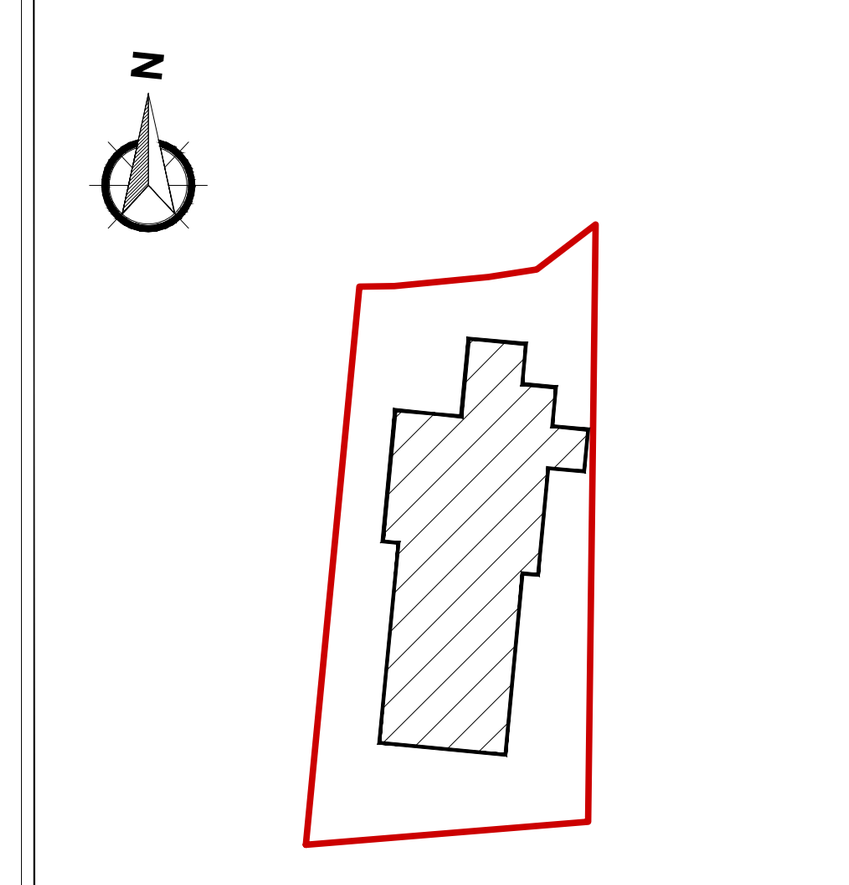

პირობითი ნიშნები

შენიშვნები

შახტების ღიობები დაკორექტირდეს საინჟინრო პროექტის მიხედვით, კონსტრუქტორებთან კომუნიკაციის საფუძველზე

სველ წერტილებთან მოეწყოს ნესტგამძლე თაბაშირ-მუყაოს კედლები

ყველა ცვლილება შეთანხმდეს არქიტექტორთან

ყველა ზომა გადამოწმდეს ადგილზე

დამკვეთი

შპს "ჰიდროლეა ტრეიდინგი"

ჭავჭავაძის გამზირი 29,
მე-4 სართული, თბილისი

შემსრულებელი

შპს "ლენდ მარკ პროჯექტი"

ვაჟა-ფშაველას II კვარტალი, კორპუსი 11ბ, საქართველო, თბილისი
ტელ:+995 032 222 00 88

თანამდებობა	გვარი	ხელმოწერა
დირექტორი	ა.მახარობლიშვილი	
არქიტექტორი	ბ.კიკალიშვილი	
დამუშავა	თ.ბაღდავაძე	
შეამოწმა	ი.ჩირაძე	

პროექტი

სასტუმრო იბისი
ატენის ქუჩის შესახვევთან


ნახაზი


ფასადი A-L ღერძებში

ფორმატი	მასშტაბი
A1	1:150

თარიღი	სტადია	რევიზია
07.12.2018		

ფურცლები	ფურცელი №

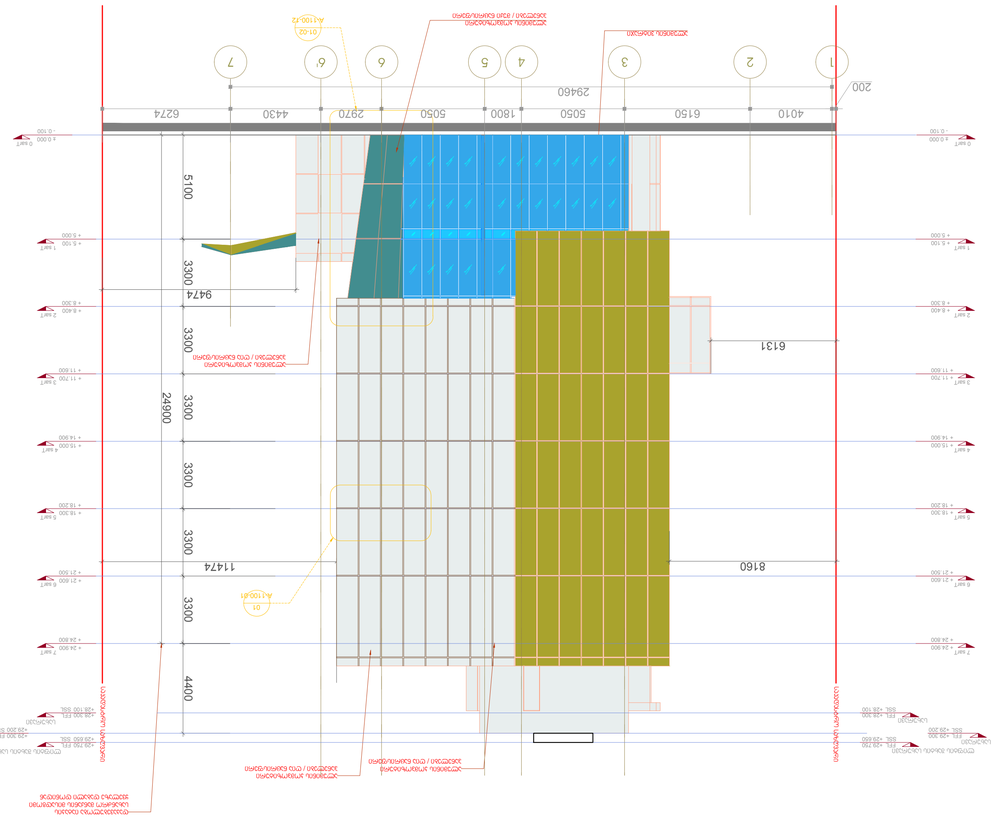

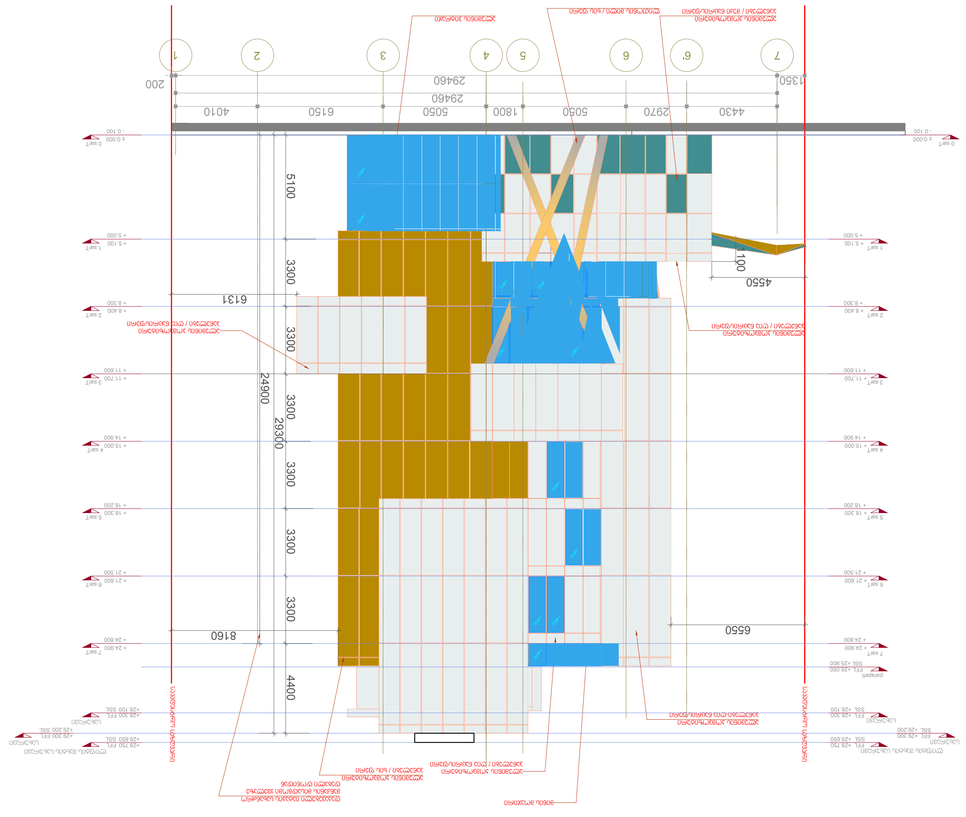

