საქართველო

ქალაქი თბილისი, გლდანი პატარა ვაკე 1162კვ.მ სასოფლოსამეურნეო
დანიშნულების ს/კ №011112005145 მიწის ნაკვეთის ტოპოგრაფიული

გეგმა

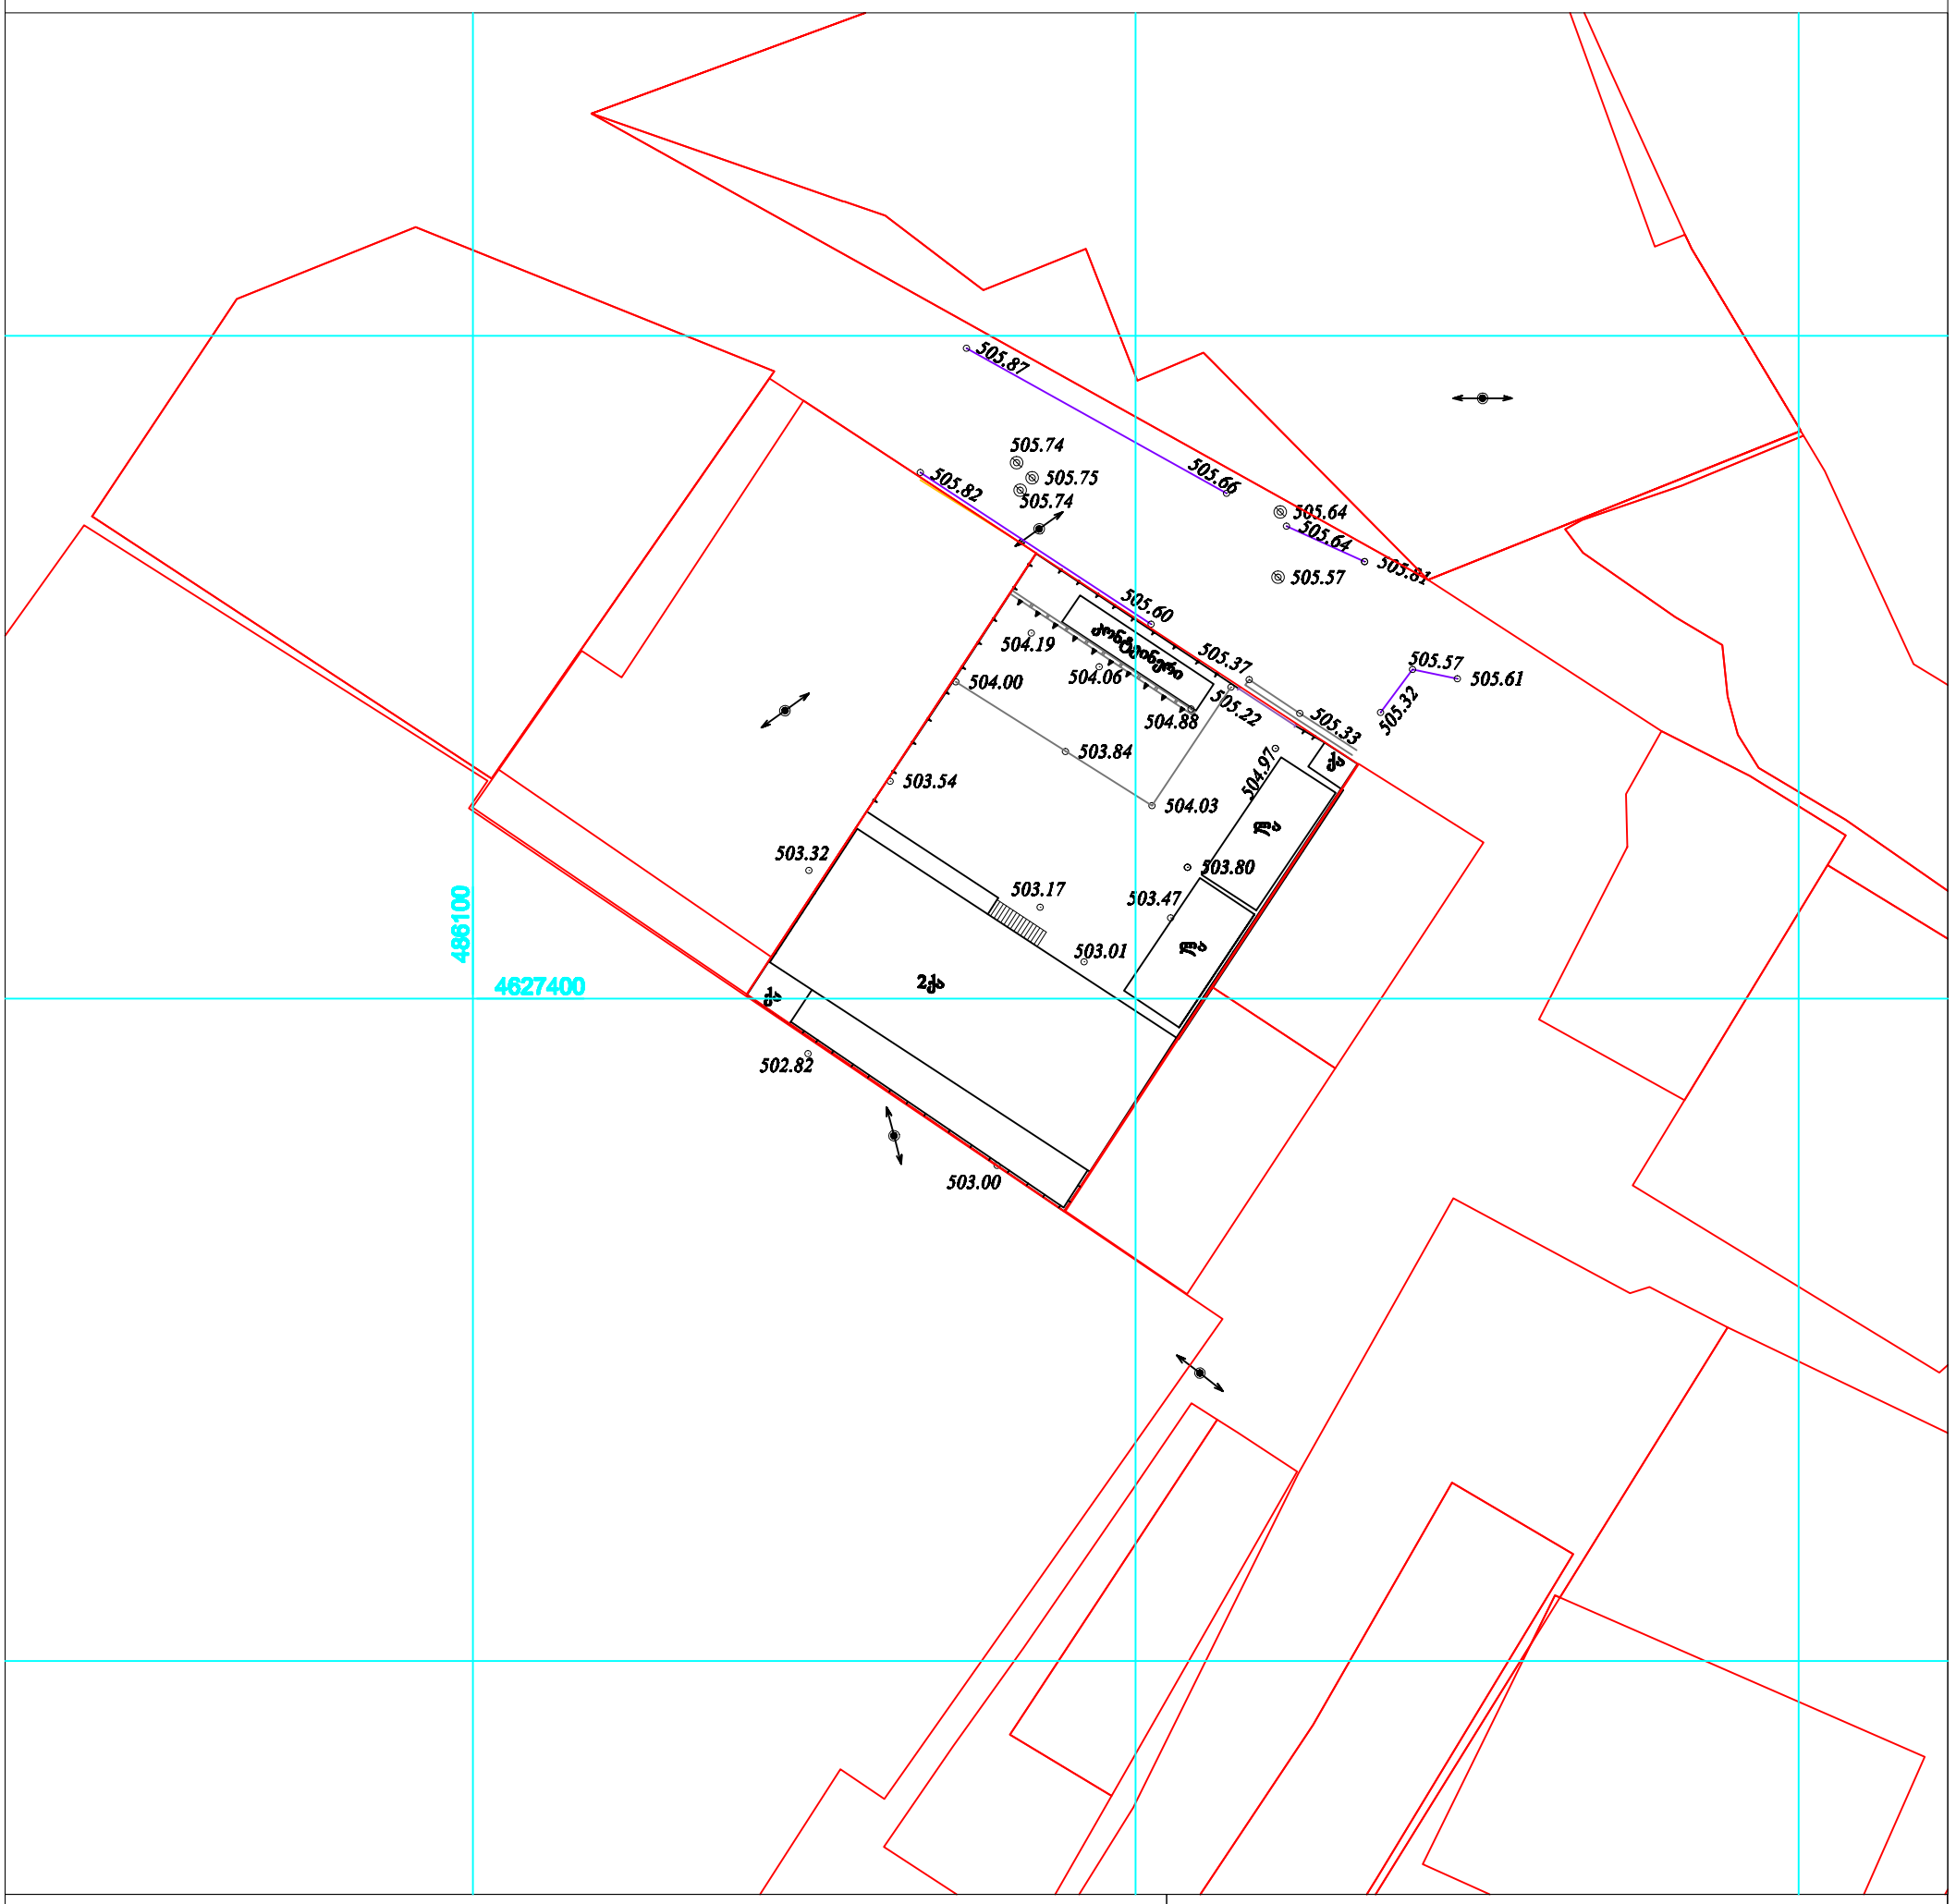

პირობითი აღნიშვნები

WGS 1984 -ის კოორდინატთა სისტემები UTM პროექცია

ძს	საცხ. შენობა	ბორდიული			ჭიშკარი
ძა	არასაცხ. შენობა	ხის ღობე			ბეტონი
	ფარდული	ღობე			
	მშენებარე	ქვის კედელი		წ	წყალგაყვანილობა
	შენობა	კედელი		გ	გაზი
	სატრანსფორ.	ფლატე		კ	კანალიზაცია
	ჯიხური	რკინიგზა		სან	სანიაღვრე
	ხეები	სამეთვალყურეო ჭები		კგ	კავშირგაბმულობა
	გარე განათება	ელ. გადამცემი ხაზი			ელ. ქსელები
				თგ	გათბობა

შენიშვნები 1) ——— ნაკვეთის საზღვარი (თუ იგი არის ნახაზზე) მითითებულია დამკვეთის მიერ

2) მიწის სამუშაოების შესრულებისას შეატყობინეთ კომუნიკაციის წარმომადგენლებს

3) ხაზოვანი ნაგებობები და მათი ტრაექტორიები დატანილია საჯარო რეესტრის რეგისტრირებული მონაცემების მიხედვით

შპს „ბიემჯი გრუპ“
საქართველო, თბილისი, შარტავას ქუჩა 14
მობ: 598 667070; 577 158039

LTD `BMG GROUP~
14 Sartava St. Tbilisi, Georgia

ტექნიკური დირექტორი:		ზ. ბასილაძე
აზომა:		ნ. ჯიქია
დახაზა:		ნ. ჯიქია
დამკვეთი:		შპს თორიჯორჯია
მაშტაბი: 1:500		14.12.2018წ