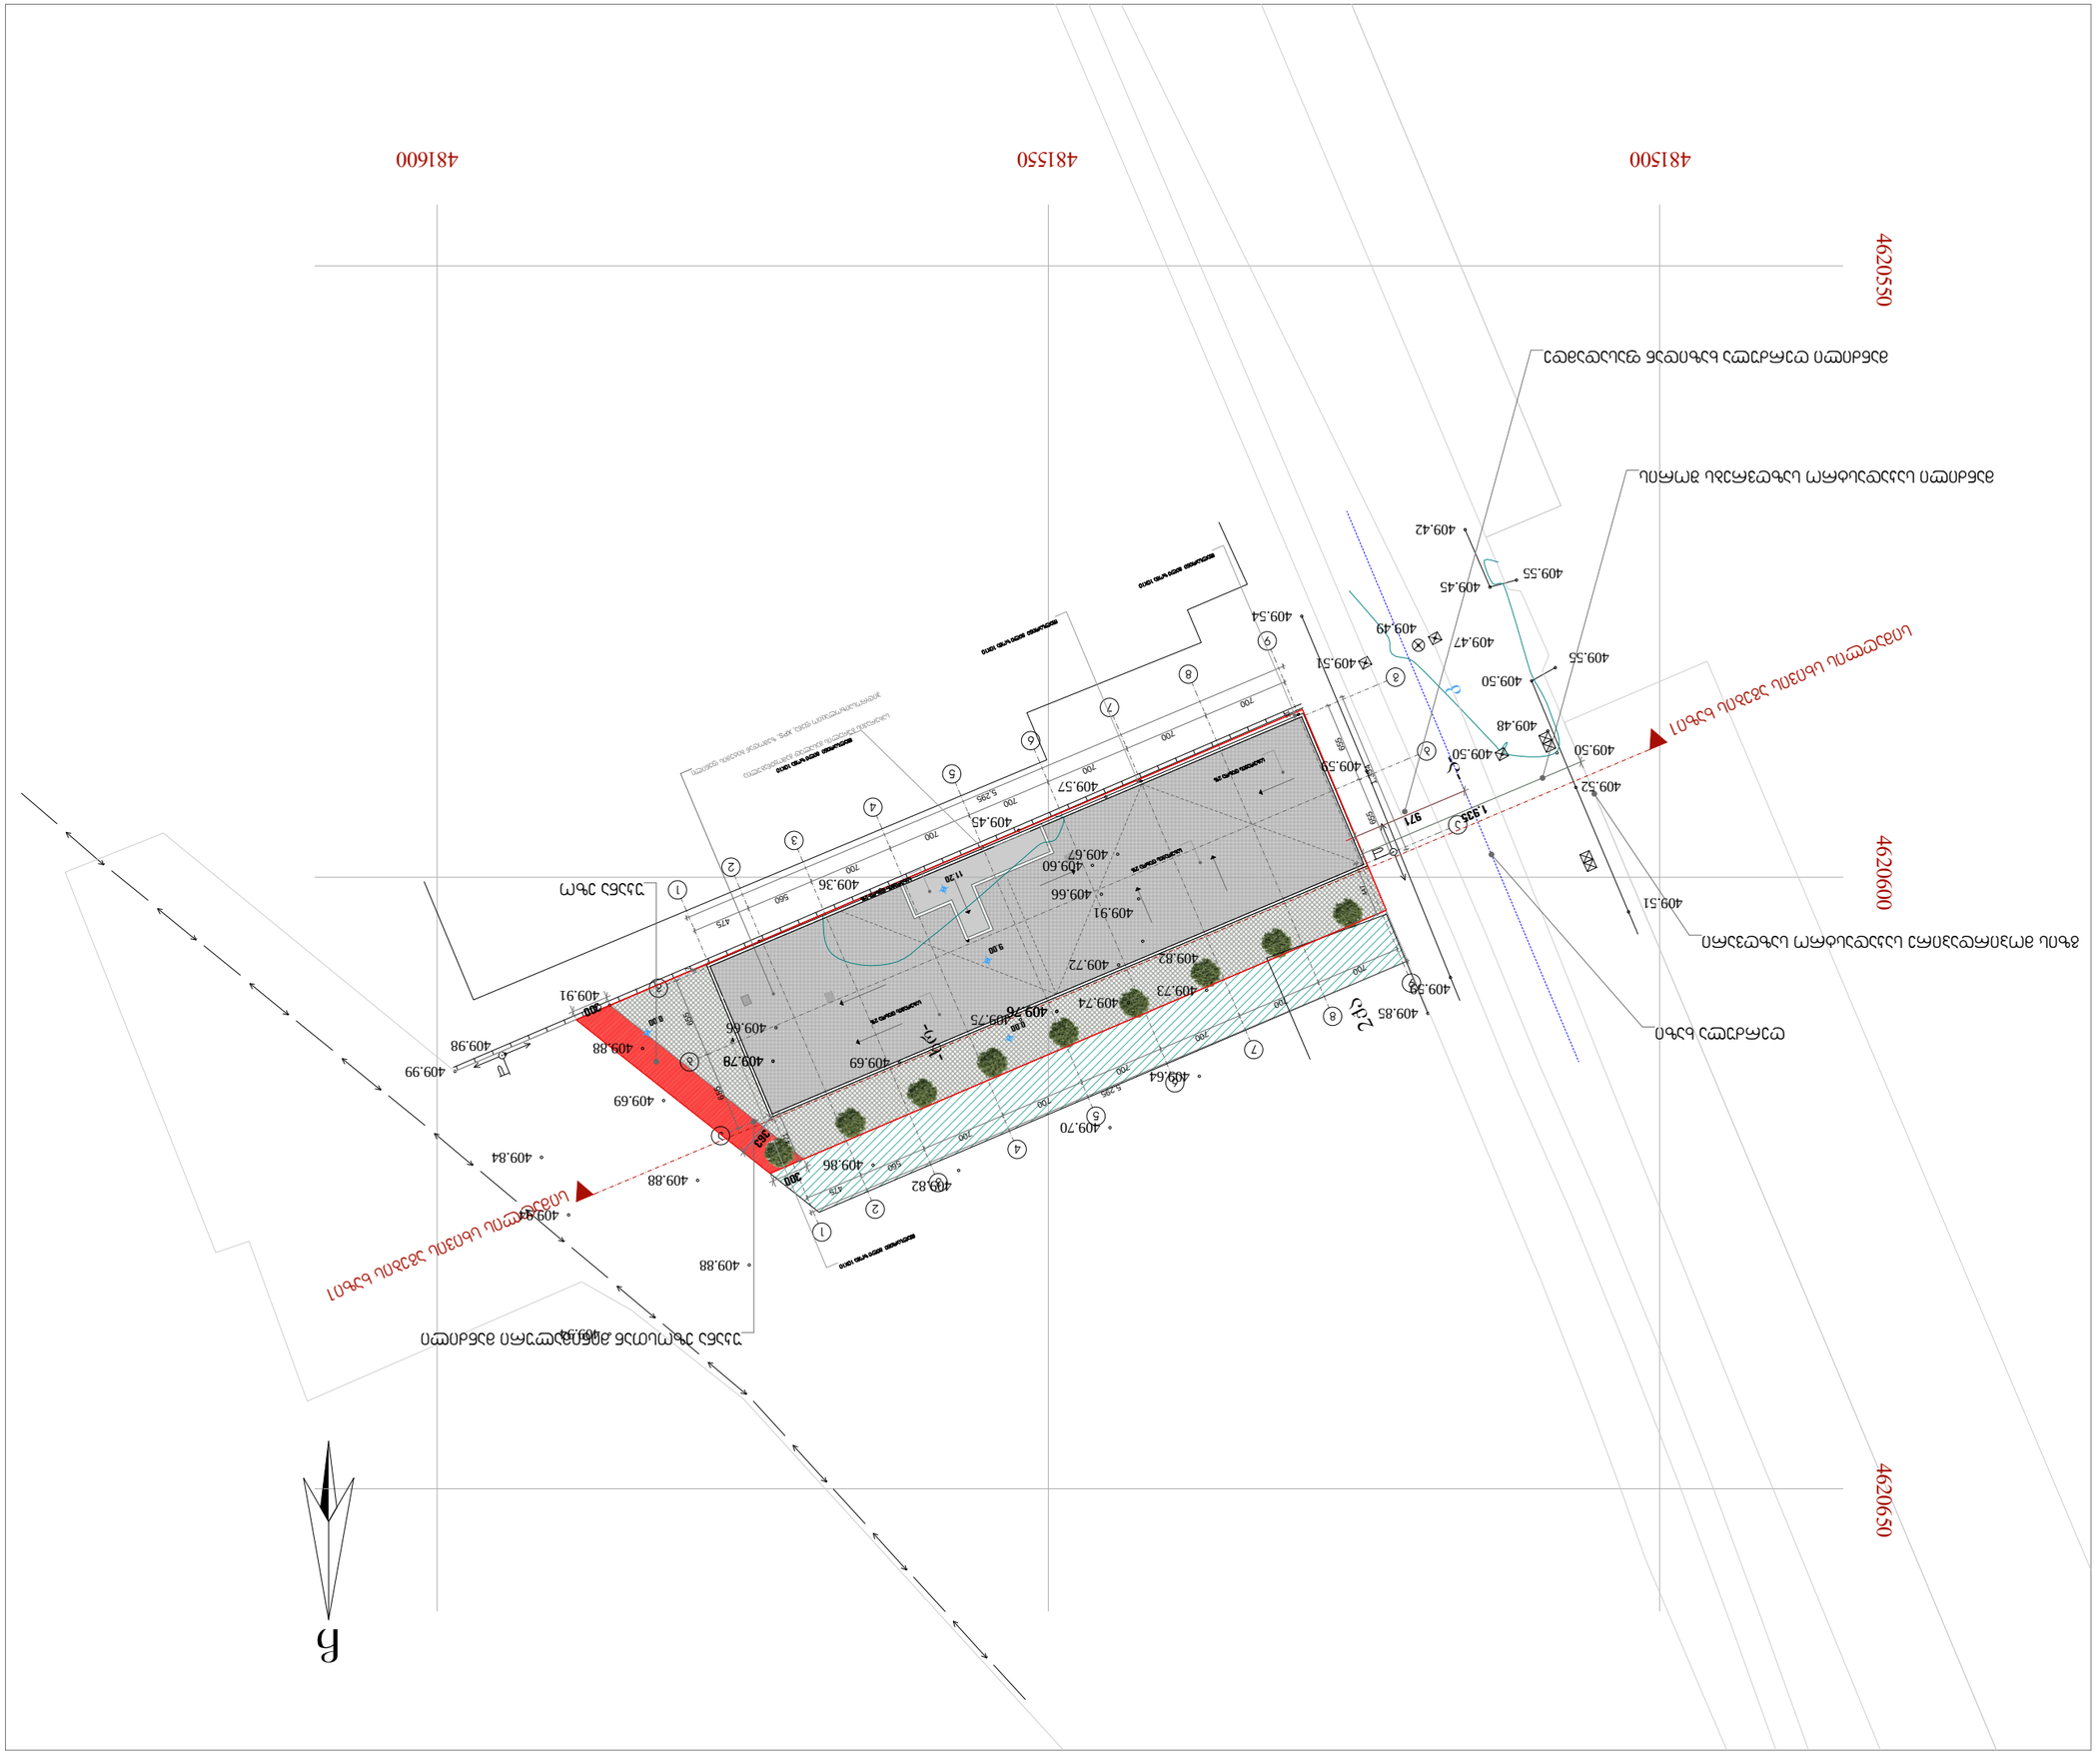
481500
481550
481600
4620550
4620600
4620650
409.52
409.50
409.48
409.50
409.55
409.47
409.49
409.45
409.55
409.42
409.54
409.51
409.59
409.57
409.45
409.36
409.66
409.60
409.67
409.91
409.72
409.82
409.73
409.74
409.75
409.76
409.85
409.64
409.70
409.86
409.82
409.69
409.78
409.88
409.66
409.91
409.99
409.98
409.88
409.69
409.84
409.88
409.94
409.88
971
1 335
1:30
1:20
1:30
1:30
1:30

ქალაქი თბილისი , რაფაელ აგლაძის ქუჩა №55 (01.13.05.003.152)
საკუთრებაში არსებული 1061 კვ.მ. არასასოფლო-სამეურნეო
დანიშნულების მიწის ნაკვეთის და მისი მიმდებარე ტერიტორიის ტოპოგრაფიული

გეგმა

ჩ

4620650
4620600
4620550
481500
481550
481600

409.94 409.88 409.94 409.88 409.84 409.82 409.86 409.70 409.69 409.64 409.69 409.79 409.66 409.88 409.99 409.98 409.91 409.85 409.59 409.73 409.74 409.76 409.75 409.72 409.82 409.91 409.66 409.60 409.67 409.66 409.36 409.45 409.57 409.51 409.52 409.50 409.50 409.48 409.50 409.55 409.47 409.49 409.51 409.54 409.59 409.55 409.45 409.42

2ბ ზ/კედ. 2ბ 2ბ

პირობითი აღნიშვნები

WGS 1984-ის კოორდინატთა სისტემის UTM პროექცია

ძს	საცხ. შენობა		ხის ღობე	წ	წყალგაყვანილობა
ძა	არასაცხ. შენობა		ღობე	გ	გაზი
	ფარდული		ქვის კედელი	კ	კანალიზაცია
	მშენებარე შენობა		კედელი	სან	სანიაღვრე
	სატრანსფორ.		ფლატე	კბ	კავშირგაბმულობა
	ჯიხური		რკინიგზა		ელ. ქსელები
	ხეები		სამეთვალყურეო ჭები	თბ	გათბობა
	გარე განათება		ელ. გადამცემი ხაზი		

შენიშვნა: 1) გეგმაზე დატანილია საჯარო რეესტრში რეგისტრირებული ნაკვეთის საზღვარი

2) მიწის სამუშაოების შესრულება შეათანხმეთ კომუნიკაციის წარმომადგენლებთან

შპს 'ენლაინი'
ს/კ (405184152) თბილისი, ვაკე-საბურთალოს რაიონი, ს. მგალობლიშვილის ქ. №18
Ltd „nline"
18 mgaloblishvili street, Tbilisi, Georgia,
tel: 0322 14 75 10
www. nline.ge
info.ltdnline@gmail.com

დირექტორი:		გ. გულიაშვილი
აზომა:		ა. კობაიძე
დახაზა:		ა. კობაიძე
მაშტაბი: 1:500		19/07/2018 წ.