შენობა-ნაგებობის უსაფრთხოების წესებთან შესაბამისობის ანალიზი

გამოყენებული წესები - **„შენობა-ნაგებობის უსაფრთხოების წესები“**

ჩამოთვალეთ შენობის დაკავებულებები და აღწერეთ თითოეული გამოყენება
სავაჭრო ჯგუფი სვ (საყოფაცხოვრებო მასალების სავაჭრო-კომერციული ფართები 0.00 და +4.50 ნიშნულებზე);
მცირე საფრთხის შემცველი სასაწყობო ჯგუფი სწ-2 (დამხმარე-ტექნიკური ფართები +4.50 ნიშნულზე);

კონსტრუქციის ტიპი:	
განსაზღვრეთ კონსტრუქციის ტიპი ახალი შენობისთვის: მაგალითი: II-A, II-B, V-A, V-B	**II-B**

სიმაღლის შეზღუდვები ცხრილი 503 -ის მიხედვით		
დაკავებულობები	**დასაშვები სართულიანობა**	**შემოთავაზებული სართულიანობა**
სავაჭრო ჯგუფი სვ;	4	2
მცირე საფრთხის შემცველი სასაწყობო ჯგუფი სწ-2 ;	4	1
	დასაშვები სიმაღლე	**შემოთავაზებული სიმაღლე**
შენობის სიმაღლე =	16.8მ.	12.0მ.
მიწის დონის ზემოთ სართულ(ებ)ის რაოდენობა =	2	

ფართობის შეზღუდვები ცხრილი 503 -ის მიხედვით		
დაკავებულობები	**დასაშვები ფართობი (სართულზე)**	**შემოთავაზებული ფართობი (სართულზე)**
სავაჭრო ჯგუფი სვ;	1160კვ.მ	**680.2კვ.მ** *(მიწის დონის ზედა I სართულზე);* **634.7კვ.მ** *(მიწის დონის ზედა II სართულზე);*
მცირე საფრთხის შემცველი სასაწყობო ჯგუფი სწ-2 ;	2420კვ.მ	**52.6კვ.მ** *(მიწის დონის ზედა II სართულზე);*
შემოთავაზებული ფართობების ჯამი =	1367.5კვ.მ	

სართულების რაოდენობა =	2
შენობის საერთო ფართობი =	1386.0კვ.მ

გარე კედლის ცეცხლმედეგობისა და ღიობისადმი მოთხოვნები ცხრილების 602-ის და 705.8 -ის მიხედვით									
გარე კედელი	**ხანძარსაწინააღმდეგო მანძილი** (მეტრი)	**ცეცხლმედეგობის ხარისხი** (საათი)		**კედლის ღიობების ფართობი** (კედლის %)					
		მოთხოვნილი	**გათვალისწინებული**	**დასაშვები**			**გათვალისწინებული**		
				დაცული	**დაუცველი საშხეფებით**	**დაუცველი**	**დაცული**	**დაუცველი საშხეფებით**	**დაუცველი**
1 - 9 ღერძებში	3.9 – 4.2	0 სთ.	0 სთ.	45%	45%	15%	-	45%	-
9 – 1 ღერძებში	0 – 0.3	2 სთ.	2 სთ.	დაუშვებელია	დაუშვებელია	დაუშვებელია	-	0%	-
ა - გ ღერძებში	9 <	0 სთ.	0 სთ.	შეუზღუდავია	შეუზღუდავია	შეუზღუდავია	-	არ იზღუდება	-
გ - ა ღერძებში	4.1 – 9 <	0 სთ.	0 სთ.	45%	45%	15%	-	20%	-

ხანძრისაგან დაცვის სისტემებისადმი მოთხოვნები							
დაკავებულობები/სივრცეები/გასასვლელი საშუალებები	**ავტოსაშხეფი სისტემა**	**ალტერნატიული ავტომატური ცეცხლსაქრობი სისტემები**	**სახანძრო განგაშისა, კვამლაღმომჩენი და ცეცხლაღმომჩენი სისტემები**	**სახანძრო მილდგარების სისტემები**	**კვამლის საკონტროლო სისტემები**	**ხელის ცეცხლმაქრები**	**საავარიო განგაშის სისტემები**
სავაჭრო ჯგუფი სვ;	**კი**	-	**კი** *(სახანძრო განგაშის ხელით სამართავი სისტემა, რომელიც აქტიურებს დამკავებელთა შეტყობინების სისტემას);*	-	-	**კი**	-

			კი *(მხედველობითი განგაშის სისტემა);*				
მცირე საფრთხის შემცველი სასაწყობო ჯგუფი სწ-2 ;		-	-	-	-	კი	-
კიბის უჯრედი		-	-	-	-	-	-
ლიფტი		-	-	-	-	-	-
სახანძრო-სამაშველო სამსახურის მიერ გამოსაყენებელი მისაერთებლები				არა			
სახანძრო ტუმბოები და წყლის რეზერვუარი (განთვსებულია I სართულზე)				კი			

განიავებისადმი მოთხოვნები		
დაკავებულობები/სივრცეები/გასასვლელი საშუალებები	ბუნებრივი განიავება	ხელოვნური განიავება
სავაჭრო ჯგუფი სვ;	კი (0.00 და +4.50 ნიშნულზე);	-
მცირე საფრთხის შემცველი სასაწყობო ჯგუფი სწ-2 ;	კი (წყლის ავზის და სახანძრო ტუმბოს ოთახი +4.50 ნიშნულზე);	კი (გენერატორის ოთახი +4.50 ნიშნულზე);
კიბის უჯრედები	კი (კიბე „1-3“ ღერძებში);	კი (კიბე „4-6“ ღერძებში);
ლიფტი	-	კი
ტუალეტის ოთახები	-	კი

თითოეული სართულიდან გასასვლელი საშუალება									
სართულები	დაკავებულობა და დაკავებულობის დატვირთვის ჯამური მაჩვენებელი	მოთხოვნილი გასასვლელების/გასასვლელთან მისადგომის	გათვალისწინებული გასასვლელების/გასასვლელთან მისადგომის რაოდენობა და	გასასვლელი საშუალებების სიგანე(მეტრი)					
				გზა-კიბეები		დერაფანი,		გასასვლელის გზა-კარი	
				მოთხოვნილი	გათვალისწინებულ	მოთხოვნილი	გათვალისწინებულ	მოთხოვნილი	გათვალისწინებული

		რაოდენობა	ტიპი		ი		ი		
I სართული	სვ ჯგუფი (დ.დ. 243);	2	5 (გზა-კარი)	-	-	-	-	0.82მ.	1.64მ.
II სართული	სვ ჯგუფი (დ.დ. 114); სწ-2 ჯგუფი (დ.დ. 3);	2	2 (გზა-კიბე)	1.10მ.	1.84მ. 1.46მ.	-	-	0.82მ.	1.66მ.

წყალსადენი სისტემის ფიქსირებული მოწყობილობების რაოდენობა ცხრილი 1602.1-ის მიხედვით													
სართულები	დაკავებულობა და დაკავებულობის დატვირთვის ჯამური მაჩვენებელი	ფიქსირებული მოწყობილობები(ცალი)											
		უნიტაზი		ტუალეტის ხელსაბანები		აბაზანა/შხაპი		სასმელი წყლის ფანტანი		სამომსახურეო ნიჟარა		სამზარეულოს ნიჟარა	
		მოთხოვნილი	გათვალისწინებული	მოთხოვნილი	გათვალისწინებული	მოთხოვნილი	გათვალისწინებული	მოთხოვნილი	გათვალისწინებული	მოთხოვნილი	გათვალისწინებული	მოთხოვნილი	გათვალისწინებული
I სართული	სვ ჯგუფი (დ.დ. 243);	2	3	2	5	-	-	1	1	1	1	-	-
II სართული	სწ-2 ჯგუფი (დ.დ. 3);	*იმის გათვალისწინებით, რომ სწ-2 ჯგუფად კლასიფიცირებული დამხმარე-ტექნიკური ფართი (სადაც განთავსებული იქნება ავტოსამხეფი სისტემის ფუნქციონირებისთვის საჭირო წყლის ავზი და სახანძრო ტუმბო, ასევე გენერატორის ოთახი) თავისი დანიშნულებიდან გამომდინარე არ იქნება მუდმივად დაკავებული, აღნიშნულიდან გამომდინარე სწ-2 ჯფუფისთვის არ არის გათვალისწინებული ცალკე წყალსადენი სისტემების მოწყობა*											
	სვ ჯგუფი (დ.დ. 114);	2	3	2	5	-	-	1	1	1	1	-	-

დაგეგმარების საფუძვლები და მიზნები:

პროექტი შედგენილია ქ. თბილისის მუნიციპალიტეტის სსიპ - ქ. თბილისის მუნიციპალიტეტის არქიტექტურის სამსახურის მიერ გაცემული № 4190163 09/10/2018წ. მიწის ნაკვეთის სამშენებლოდ გამოყენების პირობების შესაბამისად. პროექტით გათვალისწინებულია სავაჭრო ფუნქციის მქონე შენობის მშენებლობა, რომელშიც განხორციელდება საყოფაცხოვრებო დანიშნულების საქონლის რეალიზაცია.

მიწის ნაკვეთის მდებარეობა და აღწერა:

საპროექტო ტერიტორია მდებარეობს ქ. თბილისში, რაფაელ აგლაძის ქ. #55-ში, შ.პ.ს. „ნექსთ ლეველ“-ის საკუთრებაში არსებულ მიწის ნაკვეთზე (საკადასტრო კოდით N 01.13.05.003.152). მიწის ნაკვეთის ფართობი შეადგენს - 1061.00 კვ.მ-ს. საპროექტო მიწის ნაკვეთს დასავლეთ მხარეს ესაზღვრება საზოგადოებრივი სივრცე, დანარჩენ მხარეს კი შემოფარგლულია კერძო საკუთრებაში არსებული ტერიტორიებით.

პროექტის აღწერა:

სავაჭრო შენობის სიმაღლე მიწის დონის ნიშნულიდან უტოლდება 12.0 მეტრს, 2 (ორი) მიწის დონის ზედა სართულით. საპროექტო შენობის ფუნქციური დანიშნულებები სართულების მიხედვით განსაზღვრულია შემდეგი სახით:

- 0,00 ნიშნულზე - სავაჭრო სივრცე
- +4,50 ნიშნულზე - სავაჭრო სივრცე და დამხმარე/ტექნიკური ფართები..

საპროექტო შენობა ადაფტირებულია შშმ პირთათვის. მისაწვდომი სვლა-გეზი მოიცავს შენობის ორივე სართულს. სართულებზე გადაადგილება ხორციელდება ლიფტის საშუალებით, რომლის კაბინის გაბარიტული პარამეტრები აკმაყოფილებს და აღემატება ICC A117-ის მოთხოვნებს.

საპროექტო შენობის გარე კედლები ნაწილობრივ მოპირკეთდება ტრავერტინის ფილებით, ნაწილობრივ კი შეილესება და შეიღებება.

შენობაში მოეწყობა შემდეგი ხანძრისგან დაცვის სისტემები:


1. ავტოსაშხეფი მთელ შენობაში, მისი მომსახურე მეორადი წყალმომარაგება და სახანძრო ტუმბოები.
2. ხელის ცეცხლმაქრები.
3. სავაჭრო ჯგუფებისათვის სახანძრო განგაშის ხელით სამართავი სისტემა;
4. დამკავებელთა შეტყობინების სისტემა;
5. საჯარო და საერთო გამოყენების ფართობებზე მხედველობითი განგაშის სისტემა.

<u>დაგეგმარებისთვის გამოყენებული კანონმდებლობის აღწერა:</u>

საპროექტო შენობის დაგეგმარებისთვის გამოყენებულია საქართველოს მთავრობის #41 დადგენილება. ტექნიკური რეგლამენტი „შენობა-ნაგებობების უსაფრთხოების წესები“. საქართველოს მთავრობის 2009 წლის 24 მარტის 57 დადგენილება და ქალაქ თბილისის საკრებულოს 2016 წლის 24 მაისის №14-39 გადაწყვეტილება.

გეგმა 0.00 ნიშნულზე

მ 1:100

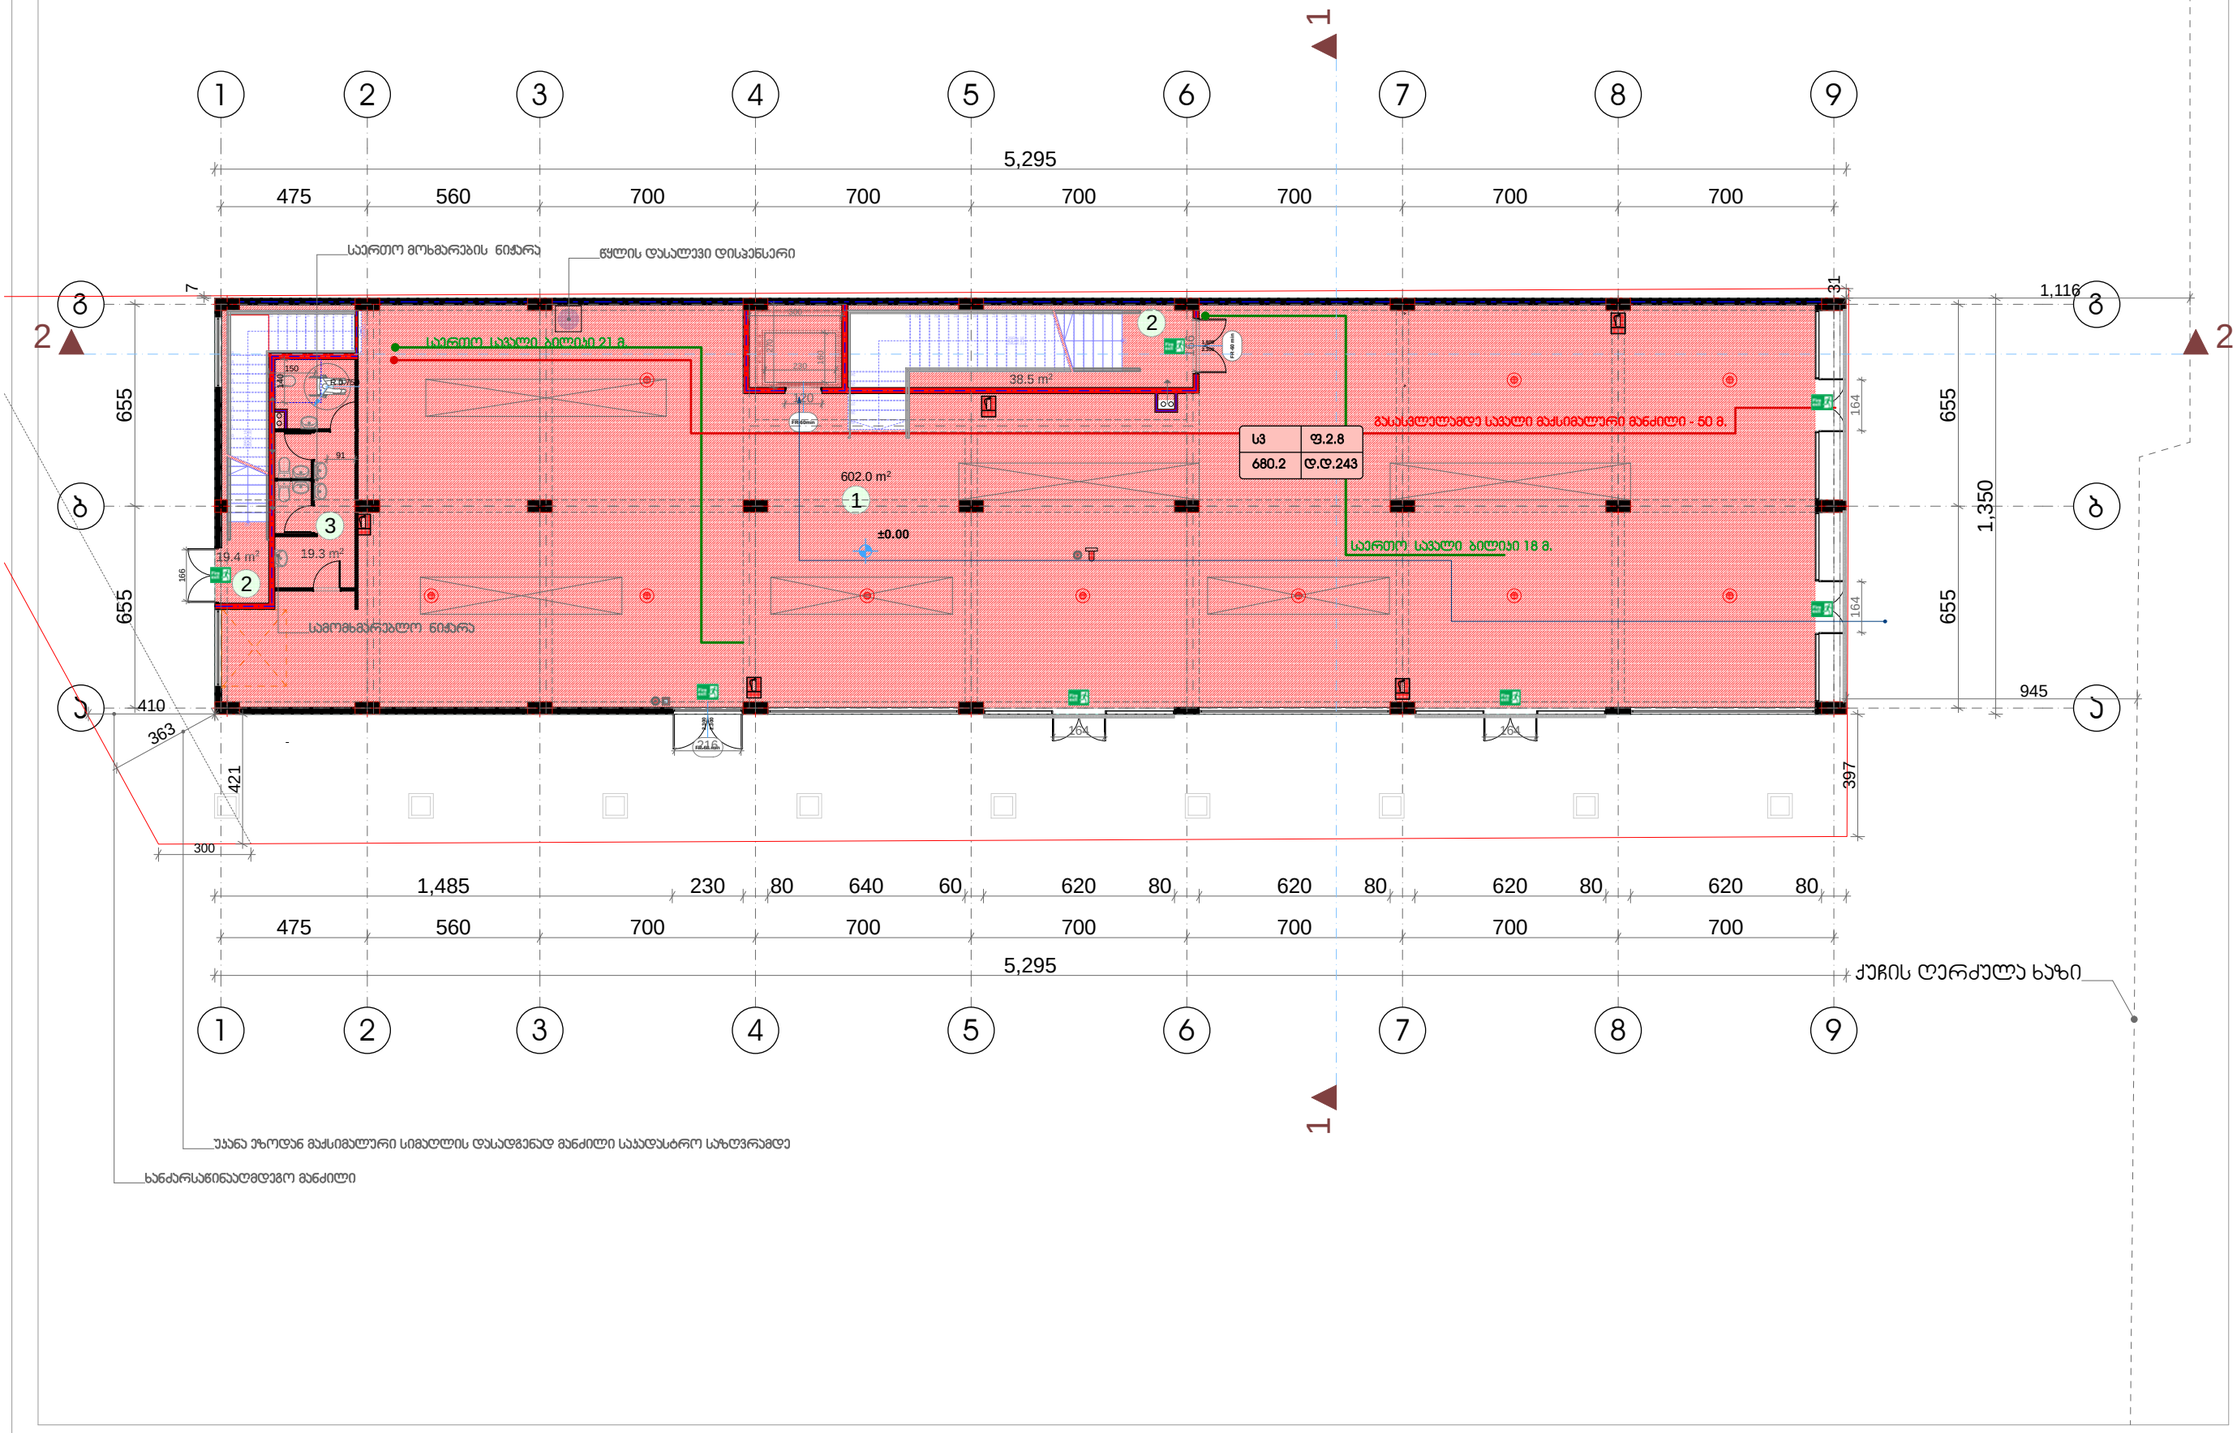

ფორმატი	დაკვეთა №	ფაილის სახელი
A-3	-	-

ექსპლიკაცია:

1. საერთო ფართი	602.0 მ²
2. ბინის უკრედის ფართი	57.9 მ²
3. დამხმარე ფართი	19.3 მ²

პირობითი ნიშნები

საბაზისო საზღვარი

შენიშვნები

ზომები მოცემულია სანტიმეტრებში
ნიშნულები მოცემულია მეტრებში

დამკვეთი:	შპს "ს მ"

არქიტექტურა

თანამდებობა	გვარი/ხელმოწერა
მთ. არქიტექტექტ.	ი. მირცხულავა
დამამუშავა	ი. მირცხულავა

ნახაზი

გეგმა 0.00 ნიშნულზე

მასშტაბი 1 : 100	თარიღი 07/30/2018

სტადია	ფურცლები	ფურცელი
პროექტი	-	-
















გეგმა 9.00 ნიშნულზე

მ 1:100

სახერხვის ბურულის მასალად გამოყენებულია

ჰიდროსაიზოლაციო ფენა, XPS, ზემოდან ბიტუმის ფენილი

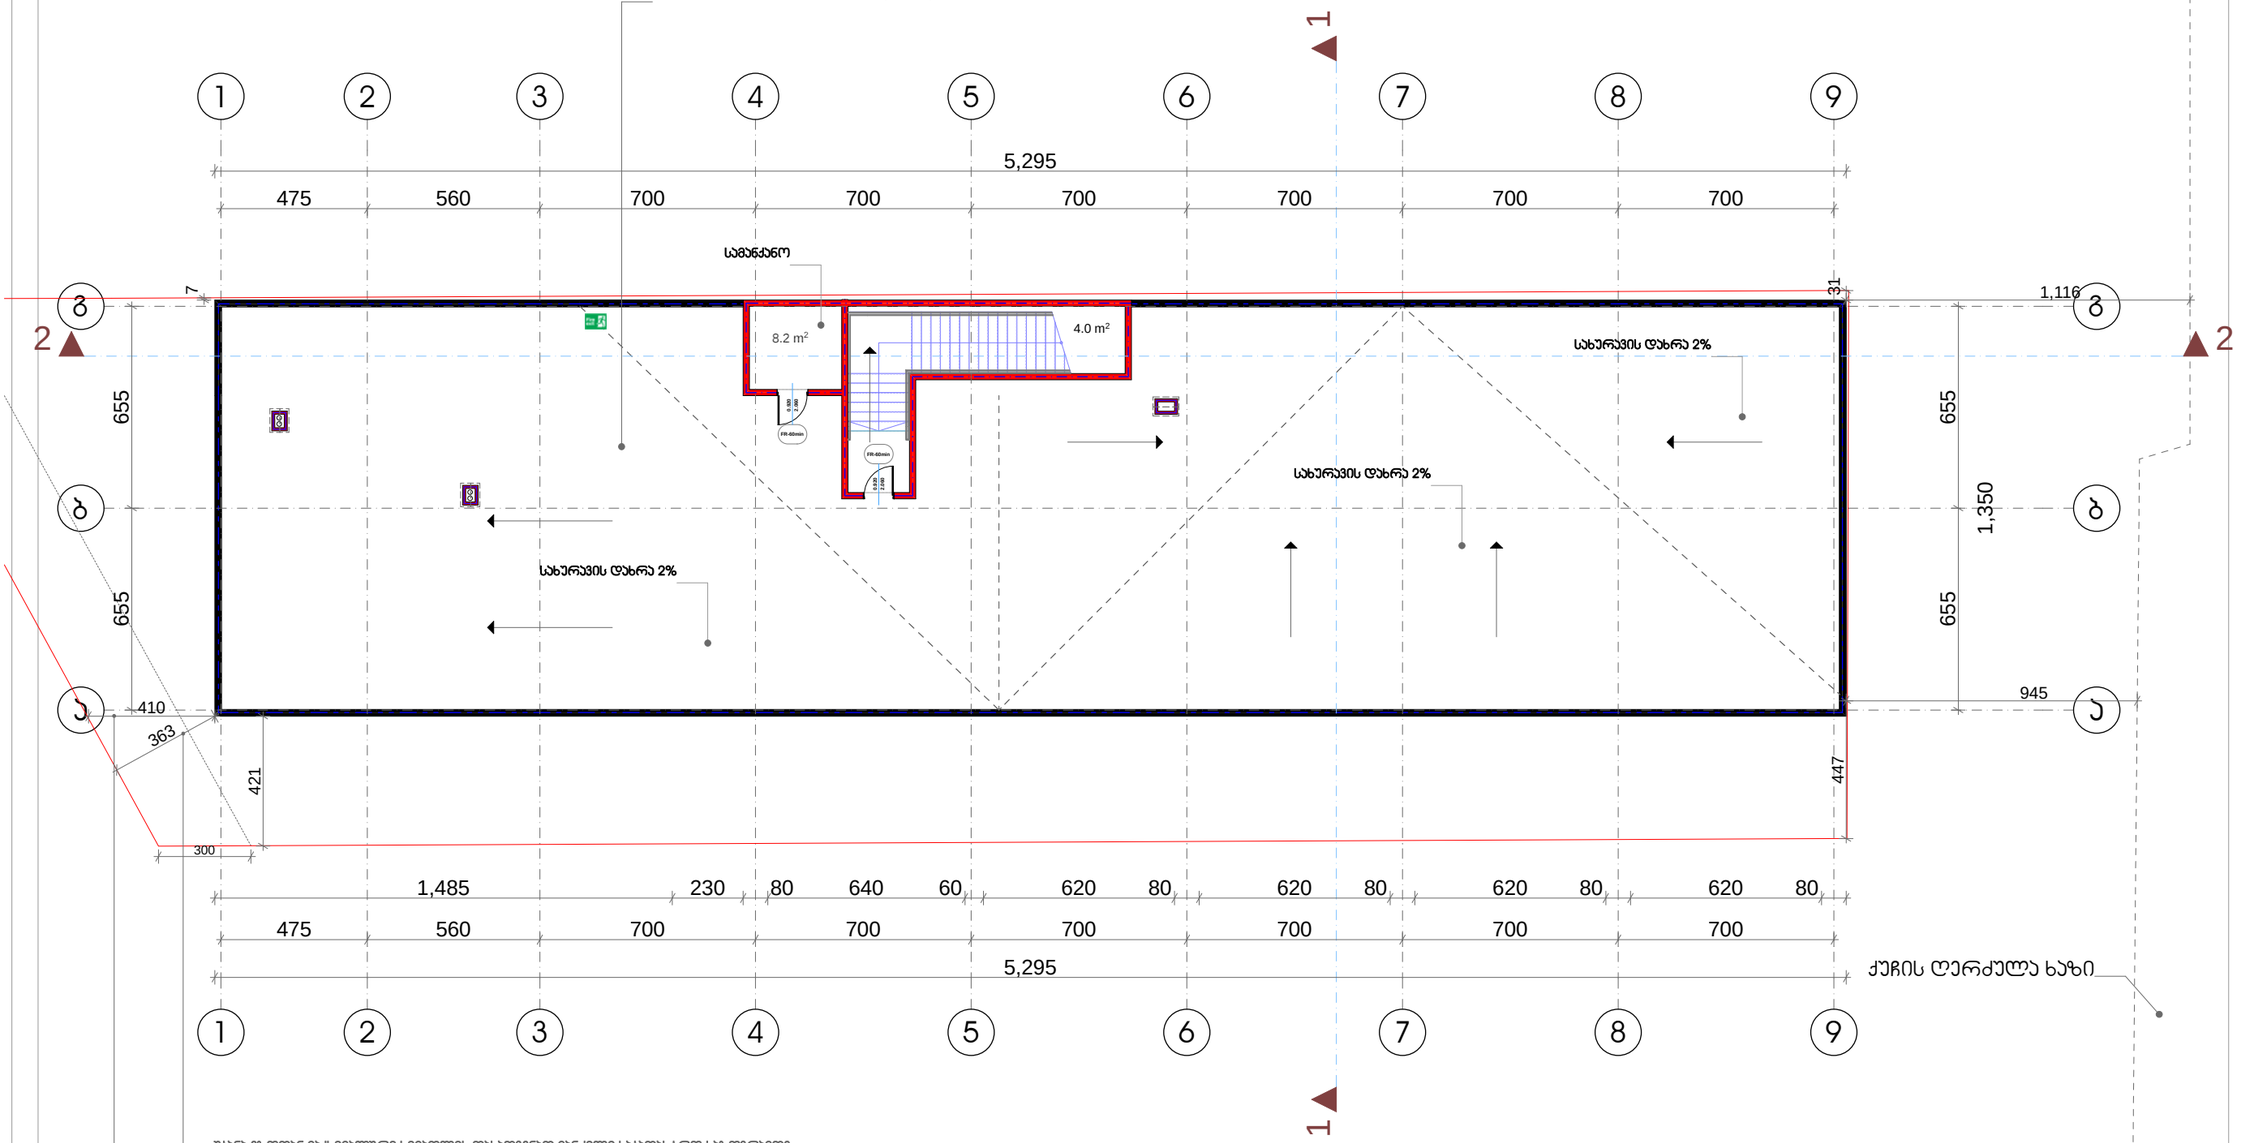

ფორმატი	დაკვეთა №	ფაილის სახელი
ა-3	-	-

ექსპლიკაცია:

1. ქიბის უჯრედის ფართი	4.0 მ²
2. დამხმარე ფართი	8.2 მ²

ჰიდროტექნიკური ნიშნები

საპატრონო საზღვარი

შენიშვნები

ზომები მოცემულია სანიმეტრებში
ნიშნულები მოცემულია მეტრებში

დამკვეთი:	შპს "ს მ"

არქიტექტურა

თანამდებობა	გვარი/ხელმოწერა
მთ. არქიტექტ.	ი. მირცხულავა
დამამკვა	ი. მირცხულავა

ნახაზი

გეგმა 9.00 ნიშნულზე

მასშტაბი 1 : 100	თარიღი 07/30/2018

სტადია	ფურცლები	ფურცელი
პროექტი	-	-

გადახურვის გეგმა

მ 1:100

სახურავის ბურულის მასალად გამოყენებულია

ჰიდროსაიზოლაციო ფენა, XPS, ზემოდან ბიტუმის ფენილი

წყალსარინი მილი ზომა 10X10

წყალსარინი მილი ზომა 10X10

წყალსარინი მილი ზომა 10X10

ფორმატი	დაკვეთა №	ფურცლის სახელი
A-3	-	-

ექსპლიკაცია:

ჰორიზონტი ნიშნები

საყრდენი საზღვარი

შენიშვნები

ზომები მოცემულია სანტიმეტრებში
ნიშნულები მოცემულია მეტრებში

დამკვეთი:	შპს "ს გ"

არქიტექტურა

თანამდებობა	გვარი/ხელმოწერა
მთ. არქიტექტორი	ი. მირცხულავა
დაამუშავა	ი. მირცხულავა

ნახაზი

გეგმა 0.00 ნიშნულზე

მასშტაბი 1 : 100	თარიღი 07/30/2018	
სტადია	ფურცლები	ფურცელი
პროექტი	-	-