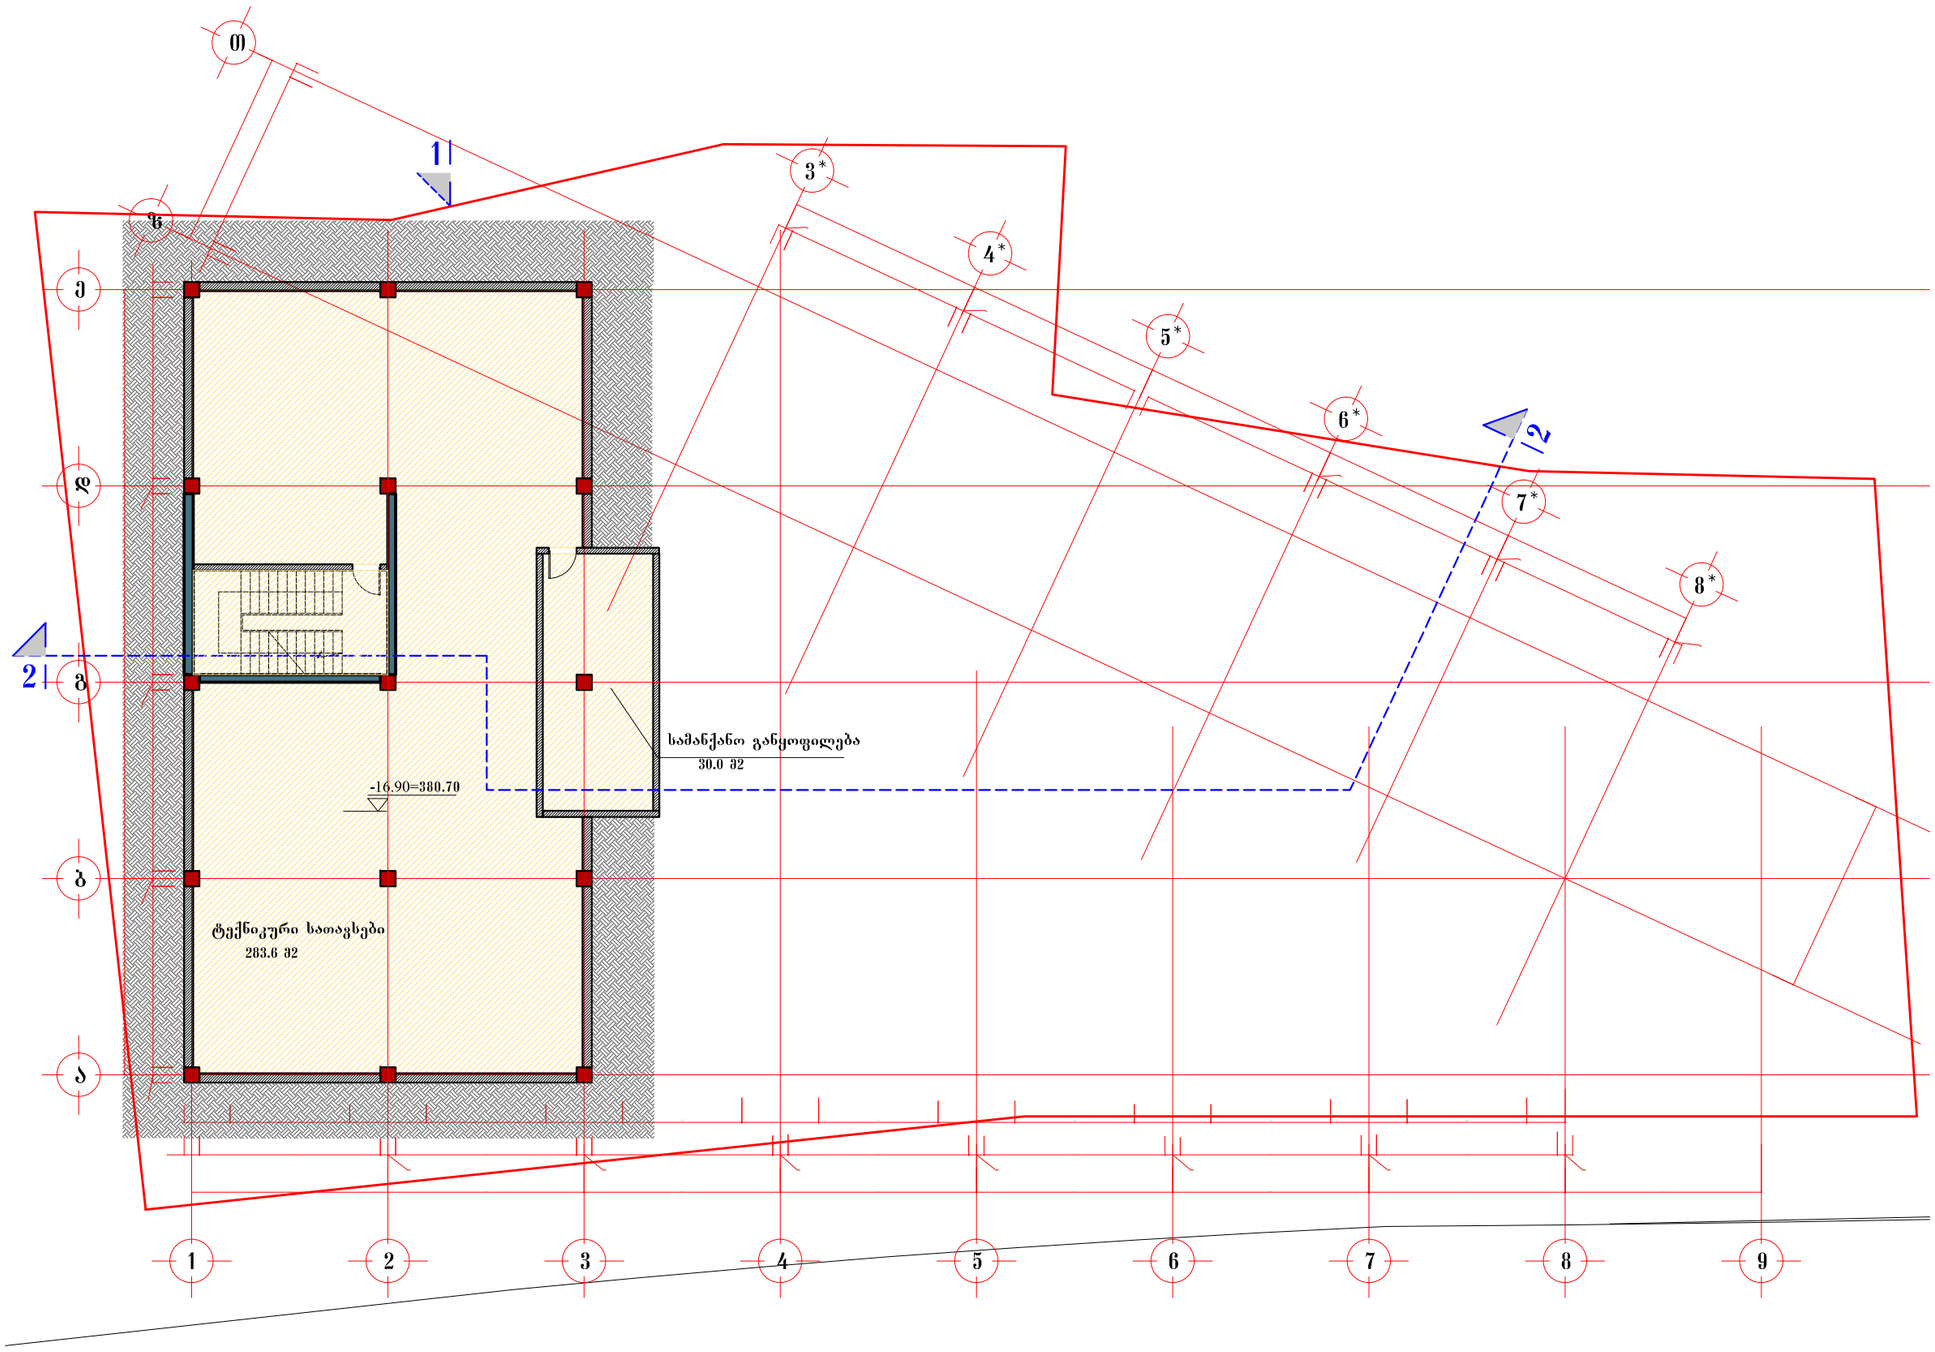


PAPER SIZE	A-1
PROJECT #	GRCCCBG-N001

ᲐᲠᲥᲘᲢᲔᲥᲢᲣᲠᲣᲚᲘ ᲡᲘᲛᲑᲝᲚᲝᲔᲑᲘ — LEGEND

ᲐᲦᲜᲘᲨᲕᲜᲔᲑᲘ

1. ᲙᲝᲜᲪᲔᲞᲪᲘᲐ ᲐᲠᲥᲘᲢᲔᲥᲢᲣᲠᲘᲡ ᲛᲝᲗᲮᲝᲕᲜᲔᲑᲘᲡ;
2. ᲙᲝᲜᲪᲔᲞᲪᲘᲐ ᲛᲘᲪᲕᲔᲚᲘ ᲛᲘᲬᲘᲡ ᲖᲔᲓᲐᲞᲘᲠᲘᲡ ᲛᲘᲮᲔᲓᲕᲘᲗ ᲛᲘᲬᲘᲡ ᲛᲐᲠᲗᲕᲘᲡ ᲨᲔᲡᲐᲫᲚᲔᲑᲚᲝᲑᲐᲖᲔ;
3. ᲢᲔᲮᲜᲘᲙᲣᲠᲘ ᲐᲜᲒᲐᲠᲘᲨᲘ ᲛᲝᲗᲮᲝᲕᲜᲘᲡ ᲨᲔᲡᲐᲑᲐᲛᲘᲡᲐᲓ ᲓᲐᲛᲐᲢᲔᲑᲘᲗ ᲘᲮᲔᲓᲔᲗ ᲐᲜᲒᲐᲠᲘᲨᲘ;

CLIENT	
PROJECT	
ADDRESS	

	NAME	
დირექტორი	ა. ბერიძე	
მთ. არქიტექტორი	ა. ბერიძე	
ინჟინერი	ა. ბერიძე	
	ს. კალანდაძე	
მთ. კონსტრუქტორი	ს. ბახტაძე	
დიაგრამა	ს. კალანდაძე	

GRC Ltd
Digomi IV/28/48
Tbilisi, Georgia
T: 252 08 10
E: mail: grc_studio@yahoo.com


ᲐᲠᲥᲘᲢᲔᲥᲢᲣᲠᲐ ARCHITECTURE

SCALE	NTS	DATE OF ISSUE	22.May.2018
DRWG.		REVISIONS	

№	ᲓᲐᲜᲘᲨᲕᲜᲐ REV.	ᲗᲐᲠᲘᲦᲘ DATE
1		
2		
3		
4		
5		
6		

+4 ᲡᲐᲛᲘᲜᲘᲡᲢᲠᲝ ᲓᲐᲜᲘᲡ

STAGE	ᲔᲢᲐᲞᲘ	INDEX	ᲜᲐᲮ.
PAGES	ᲤᲣᲠᲪ.		
A-101			

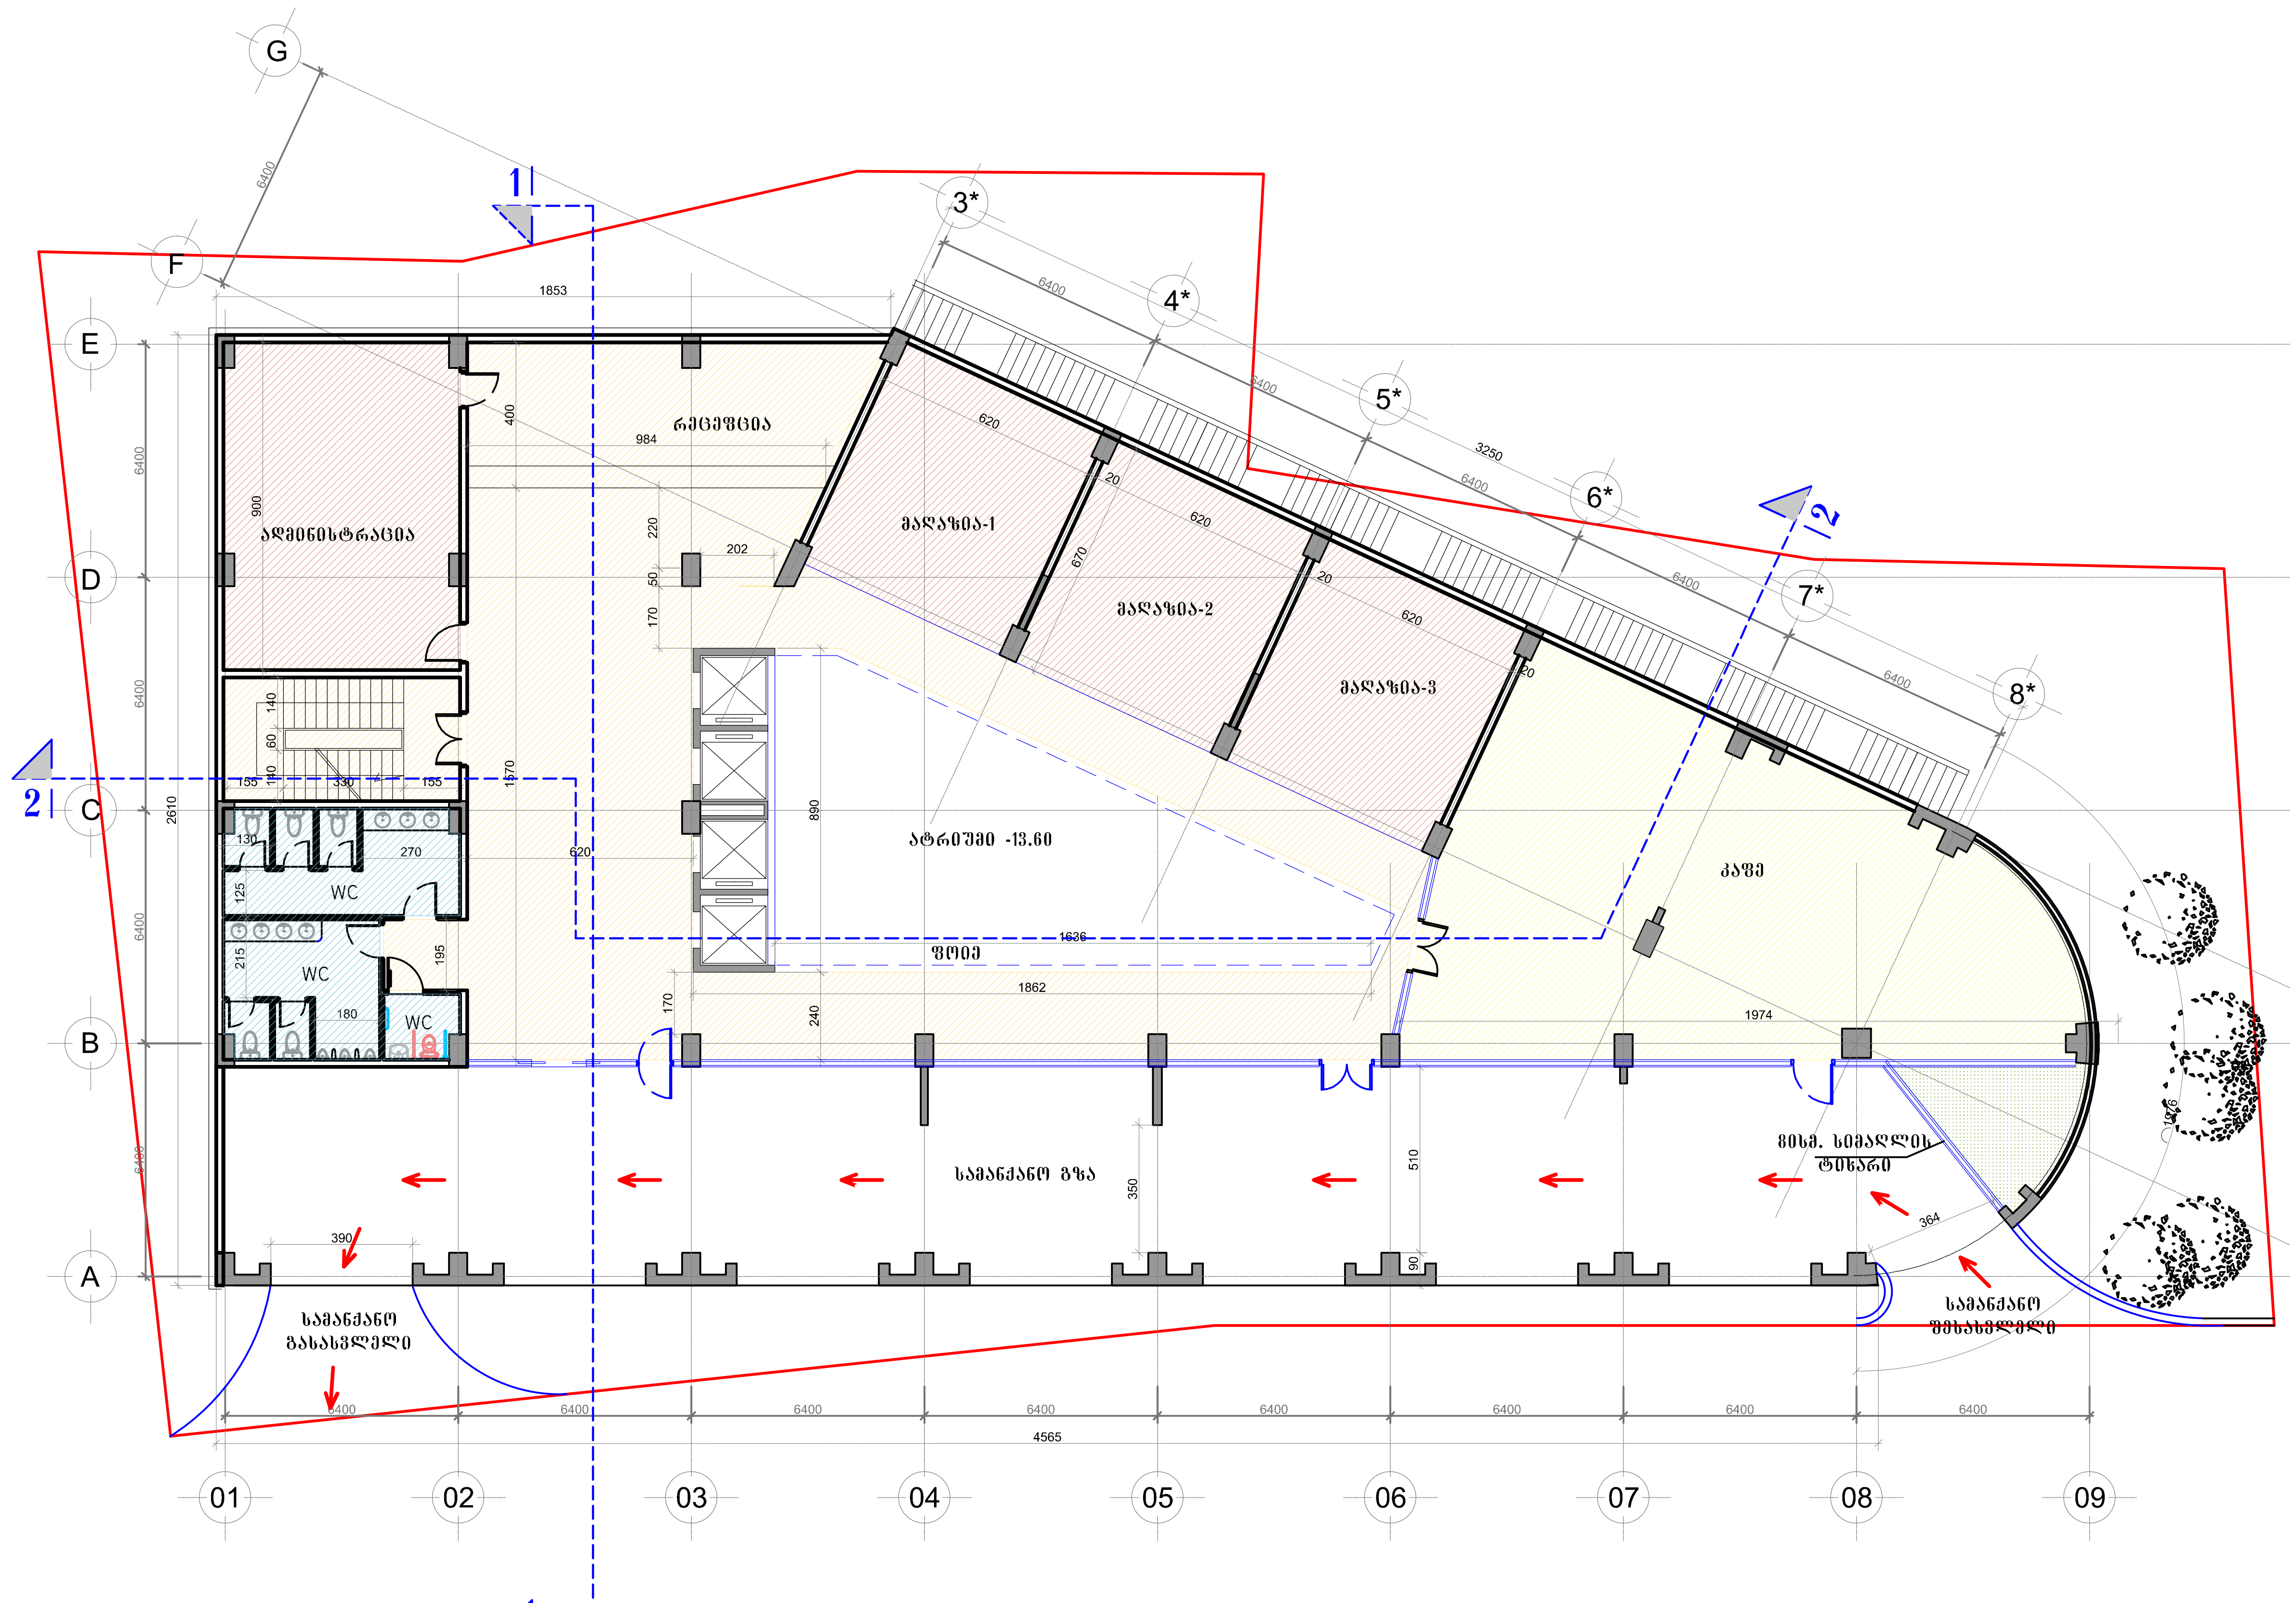

გეგმა ნიშნულზე -13.60

ფორმატი PAPER SIZE	პროექტის № PROJECT #
A-1	GRC/CCBG-N001

პირობითი აღნიშვნები LEGEND

შენიშვნები

1. ნახაზზე ზომები მოცემულია მილიმეტრებში;
2. ნახაზზე ყველა ცვლილება მშენებლობისას შეთანხმებული უნდა იყოს პროექტის ავტორთან;
3. ფურცლის კორექტირებით ავტომატურად უქმდება წინა ვარიანტი;

დამკვეთი CLIENT

პროექტი PROJECT

მისამართი ADDRESS

	NAME	
დირექტორი	გ. ჭუმბურიძე	
მთ. არქიტექტორი	გ. ჭუმბურიძე	
ავტორი	გ. ჭუმბურიძე	
	ბ. კალანდაძე	
მთ. კონსტრუქტორი	ს. პაპაშვილი	
დაამუშავა	ბ. კალანდაძე	

GRC Ltd
Digomi IV/18/48
Tbilisi, Georgia
T: 252 08 10
E mail: grc_studio@yahoo.com

არქიტექტურული ნაწილი ARCHITECTURE


მასშტაბი SCALE	NTS	თარიღი DATE OF ISSUE	22.May.2018

ნახაზი DRWG.: -4 სართულის გეგმა

კორექტირება REVISIONS

№	კორექტ. REV.	თარიღი DATE
1		
2		
3		
4		
5		
6		

სტადია STAGE	ინდექსი INDEX	ფურც. PAGES
მუშა პროექტი	A-101	

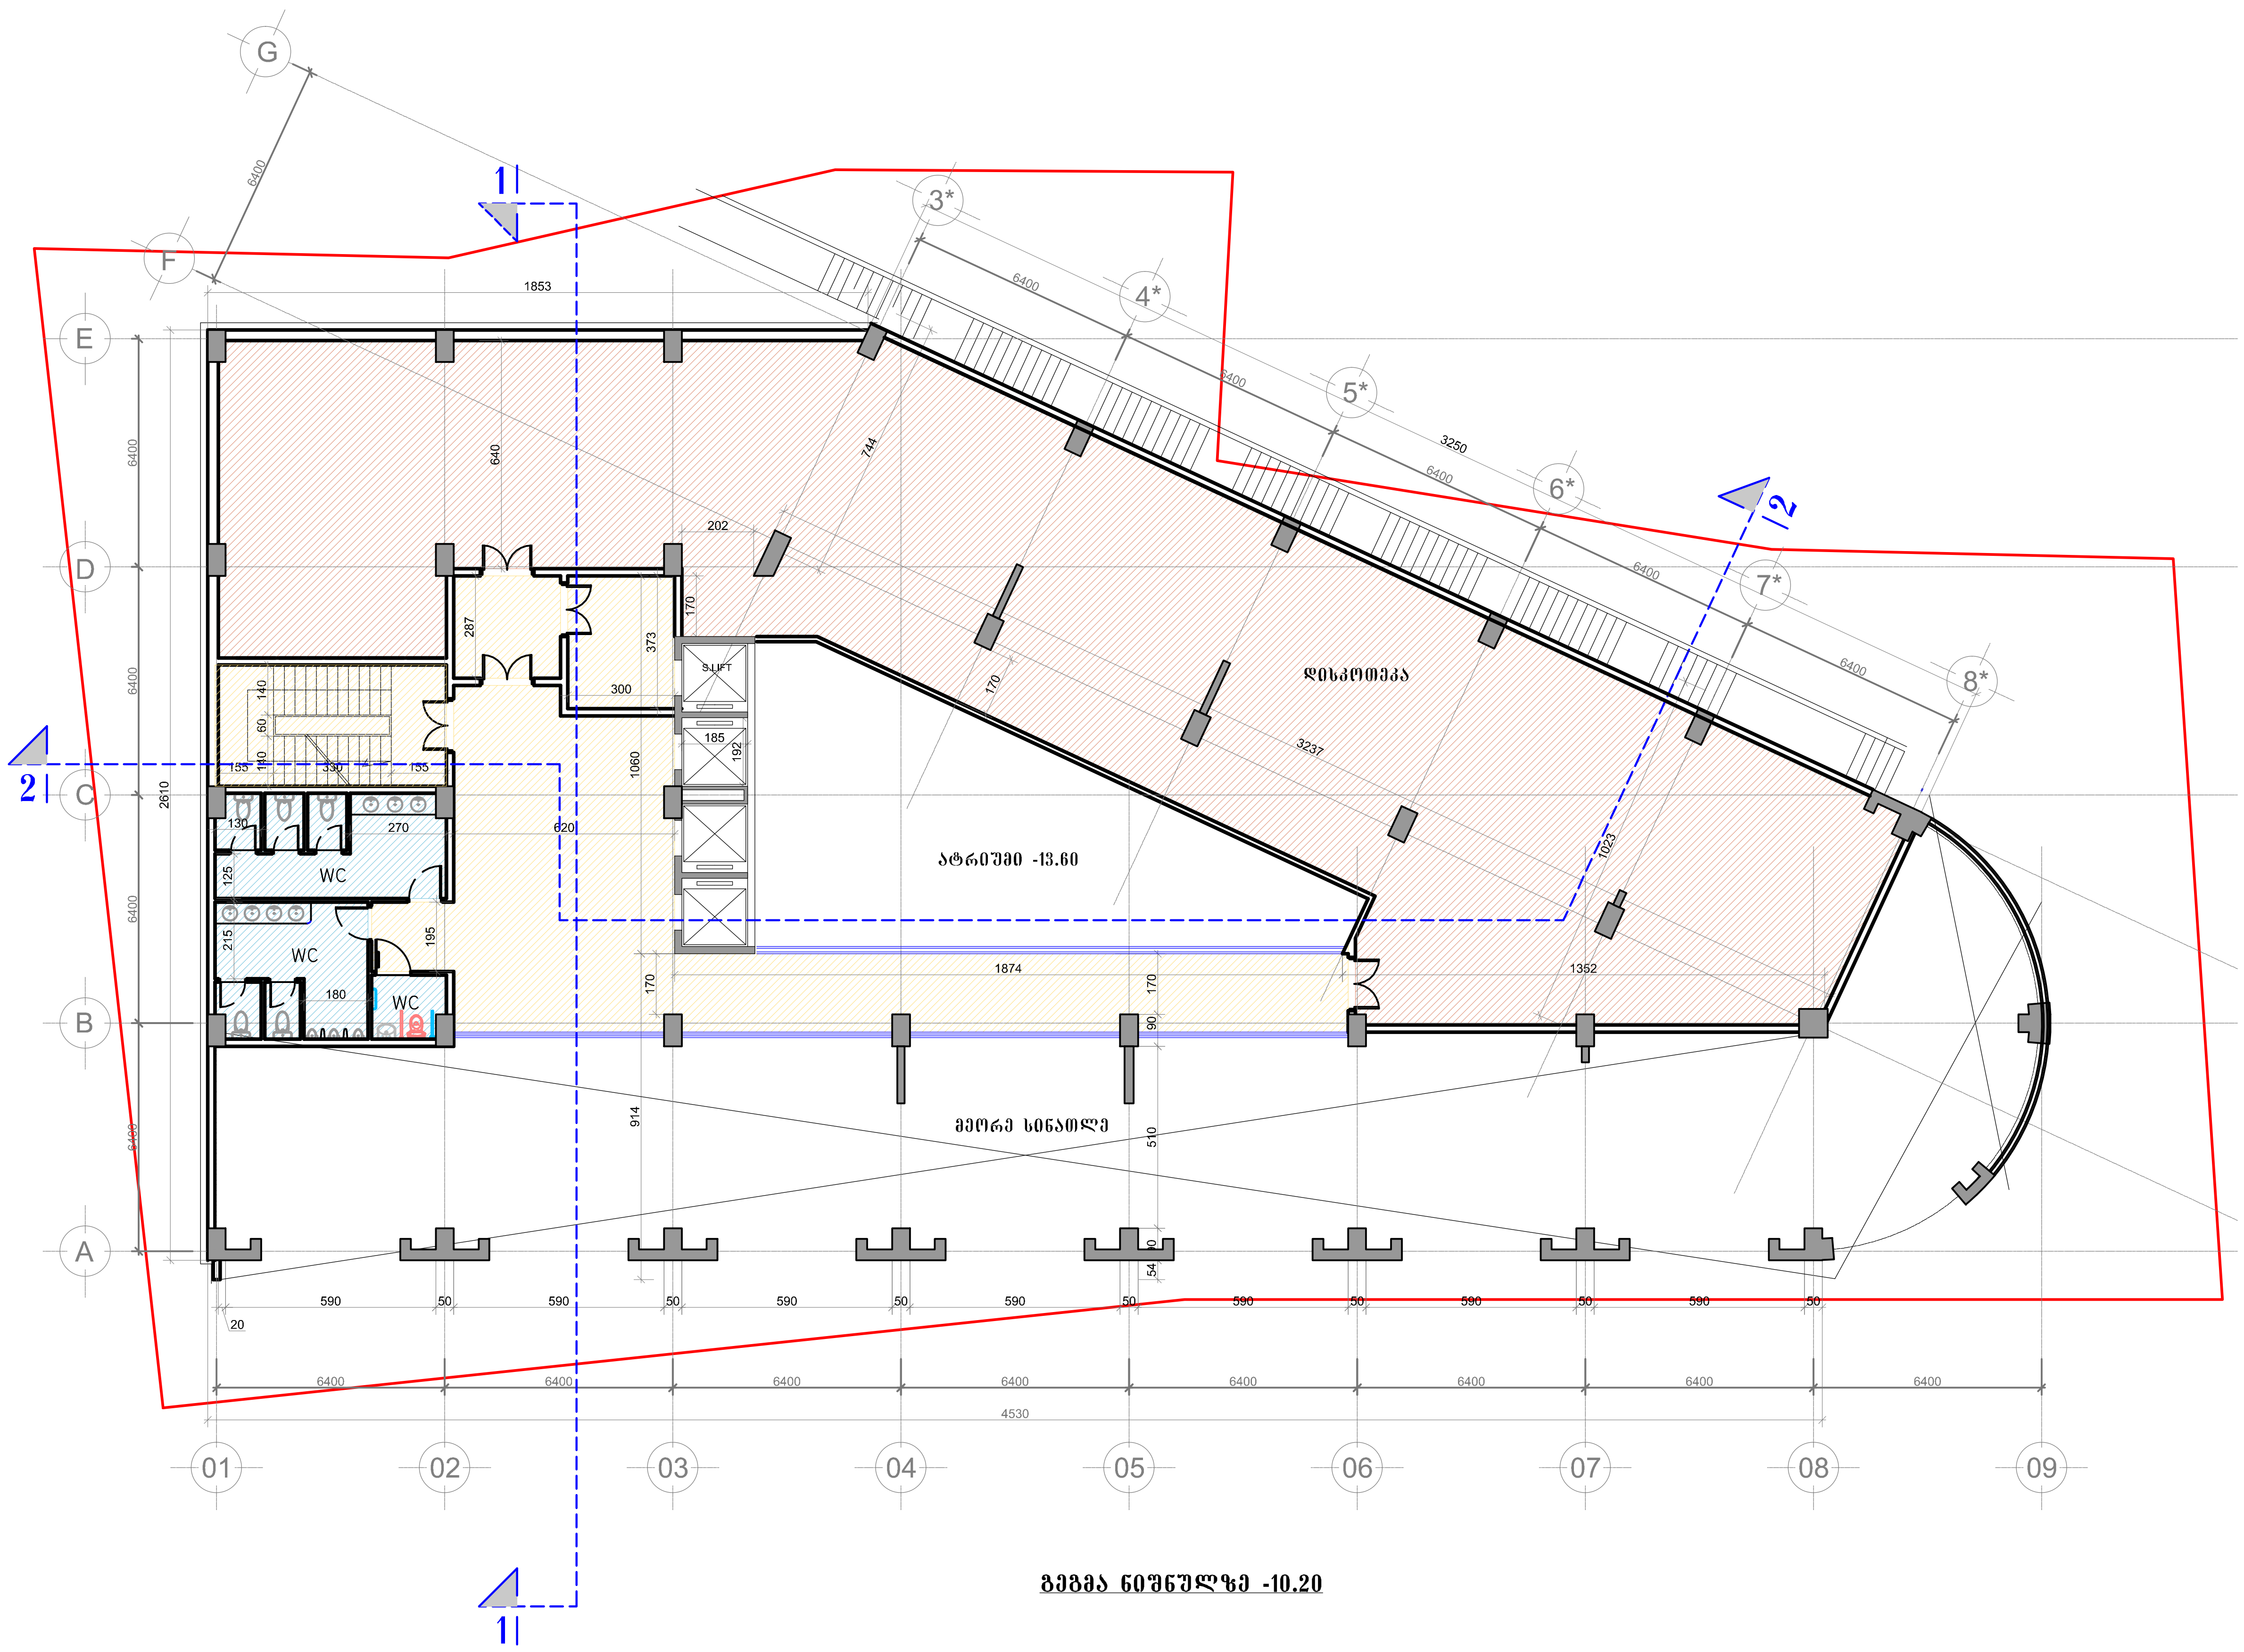

გეგმა ნიშნულზე -10.20

ფორმატი PAPER SIZE		პროექტის № PROJECT #
A-1		GRC/CCBG-N001

პირობითი აღნიშვნები LEGEND

შენიშვნები

1. ნახაზზე ზომები მოცემულია მილიმეტრებში;
2. ნახაზზე ყველა ცვლილება მშენებლობისას შეთანხმებული უნდა იყოს პროექტის ავტორთან;
3. ფურცლის კორექტირებით ავტომატურად უქმდება წინა ვარიანტი;

დამკვეთი CLIENT

პროექტი PROJECT


მისამართი ADDRESS

	NAME	
დირექტორი	გ. ჭუმბურიძე	
მთ. არქიტექტორი	გ. ჭუმბურიძე	
ავტორი	გ. ჭუმბურიძე	
	ბ. კალანდაძე	
მთ. კონსტრუქტორი	ს. პაპაშვილი	
დაამუშავა	ბ. კალანდაძე	

GRC Ltd
Digomi IV/18/48
Tbilisi, Georgia
T: 252 08 10
E mail: grc_studio@yahoo.com

არქიტექტურული ნაწილი ARCHITECTURE

მასშტაბი SCALE	NTS	თარიღი DATE OF ISSUE	
ნახაზი DRWG. -3 სართულის გეგმა	კორექტირება REVISIONS		
	№	კორექტ. REV.	თარიღი DATE
	1		
	2		
	3		
	4		
	5		
	6		
სტადია STAGE	ინდექსი INDEX	ფურც. PAGES	
მუშა პროექტი	A-101		

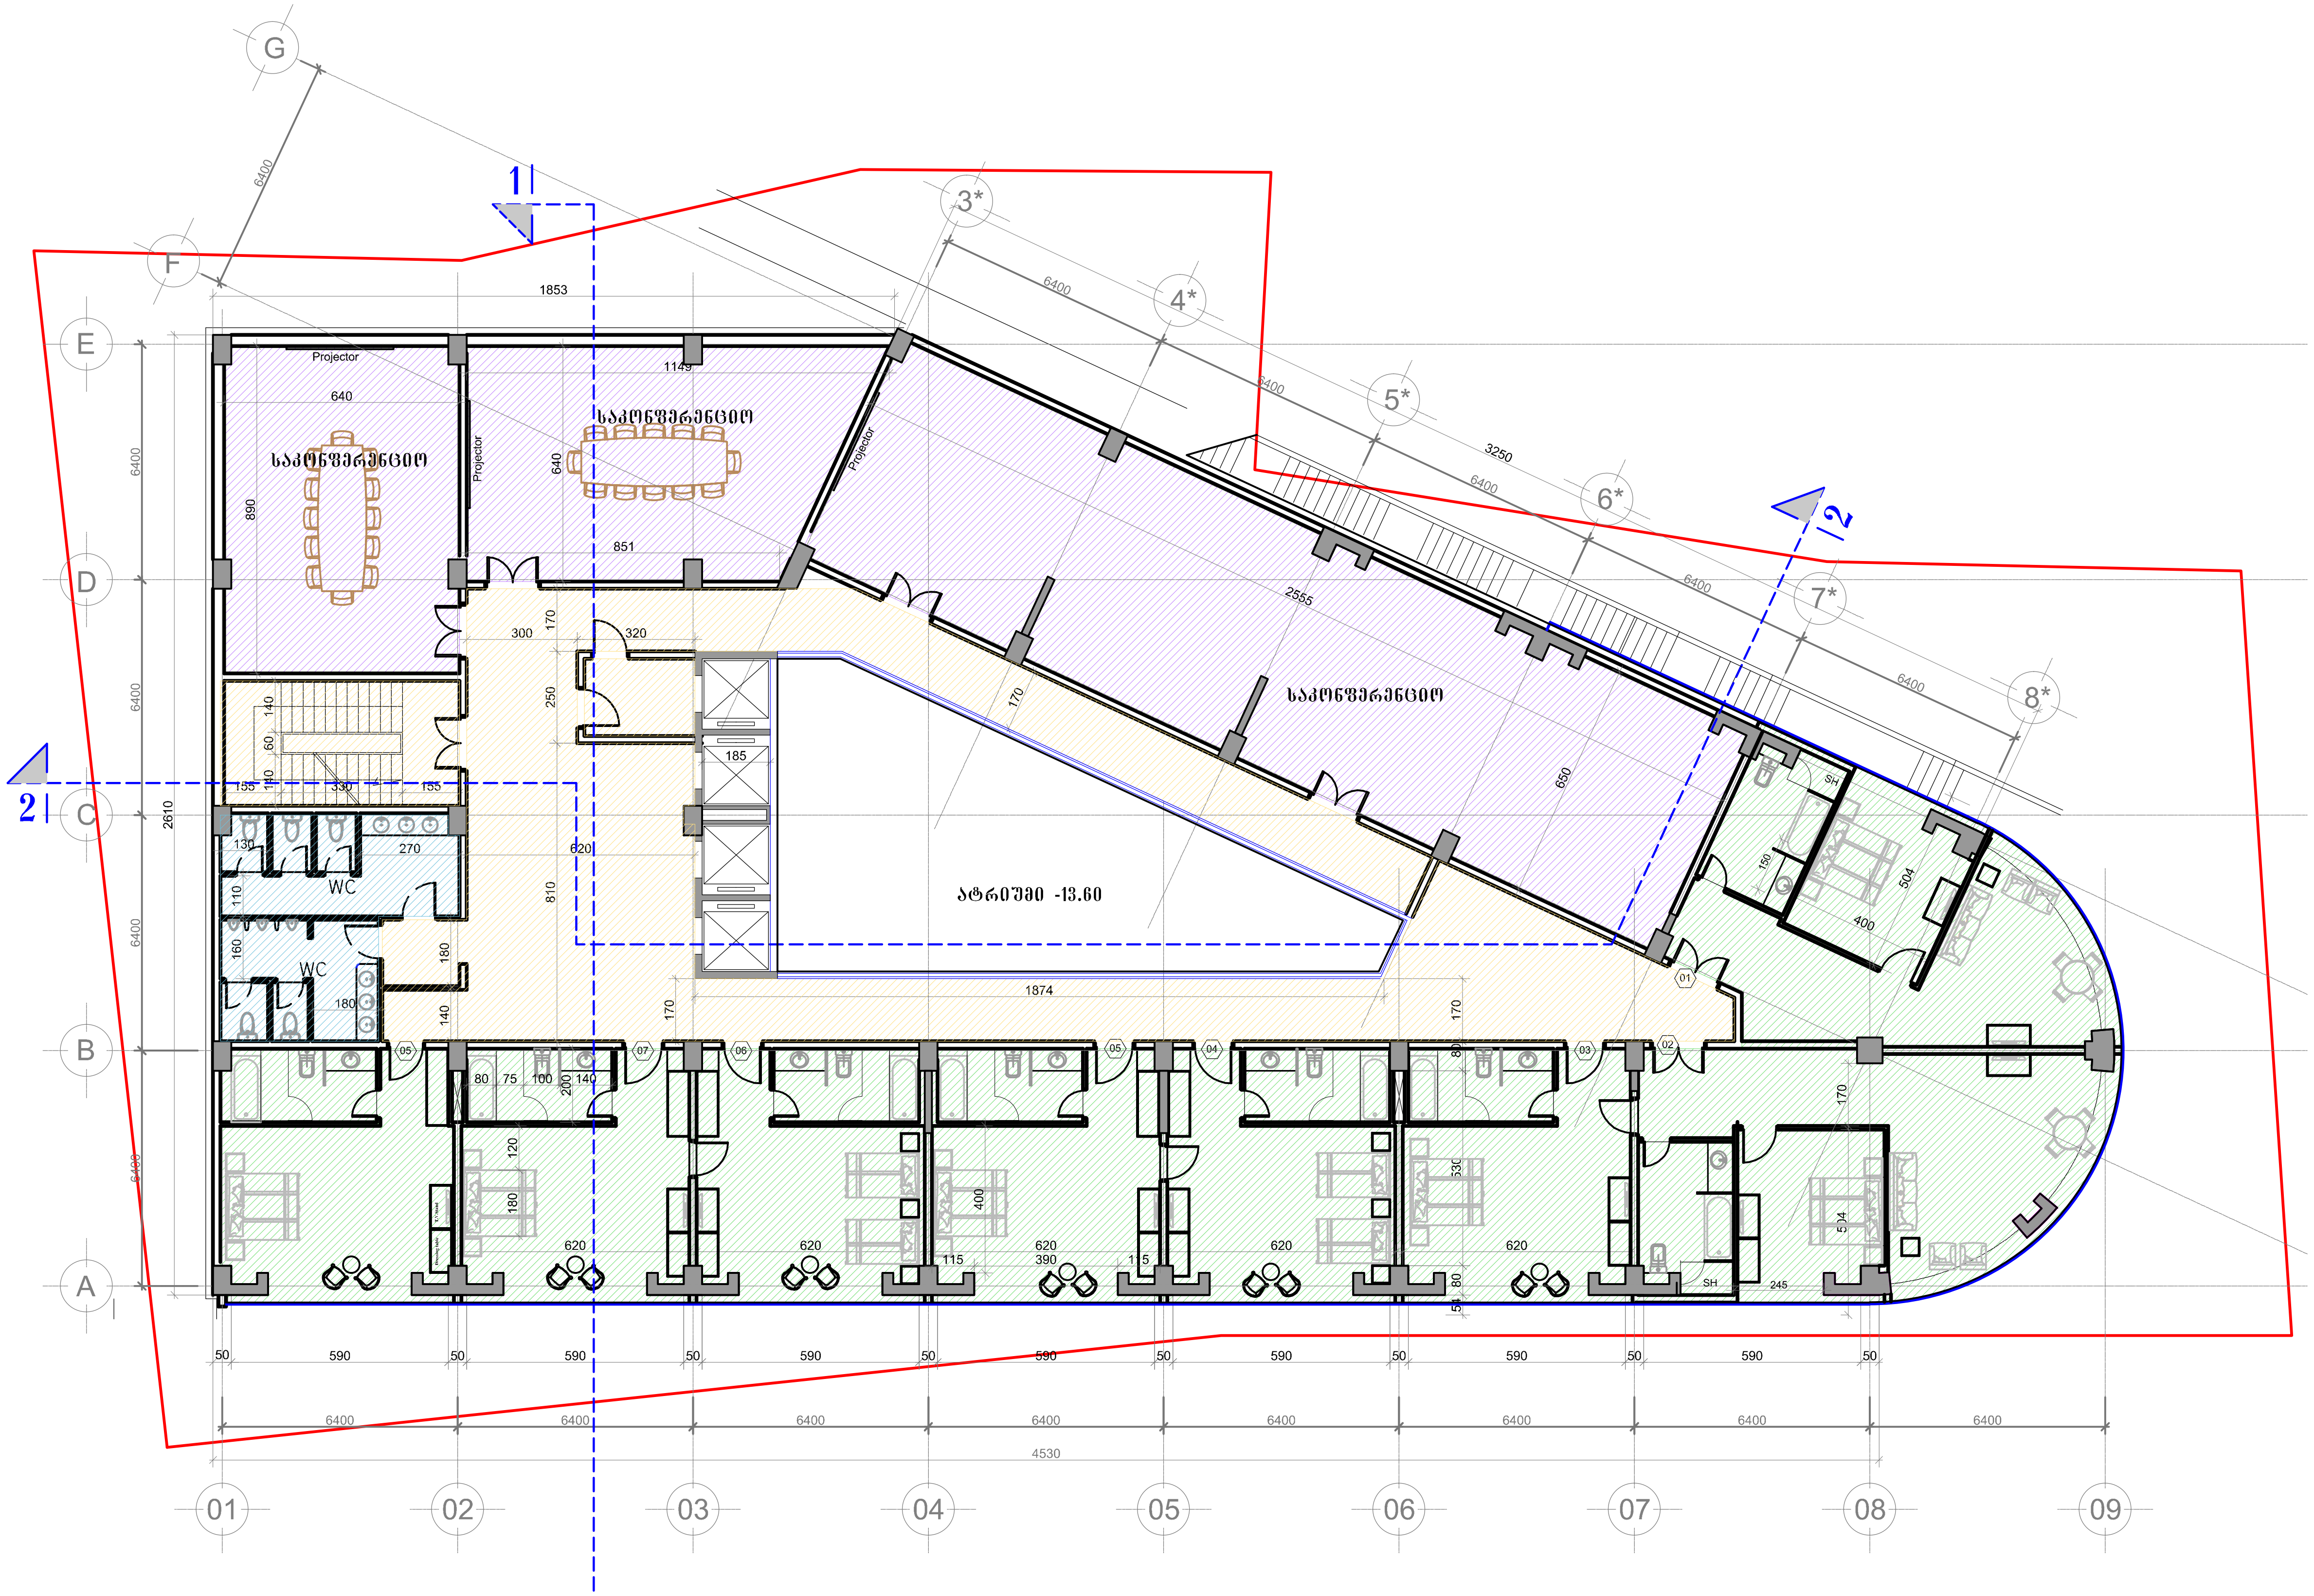

გეგმა ნიშნულზე -6.80

ფორმატი PAPER SIZE A-1	პროექტის № PROJECT # GRC/CCBG-N001
პირობითი აღნიშვნები	LEGEND

შენიშვნები

1. ნახაზზე ზომები მოცემულია მილიმეტრებში;
2. ნახაზზე ყველა ცვლილება მშენებლობისას შეთანხმებული უნდა იყოს პროექტის ავტორთან;
3. ფურცლის კორექტირებით ავტომატურად უქმდება წინა ვარიანტი;

დამკვეთი CLIENT

პროექტი PROJECT

მისამართი ADDRESS

	NAME	
დირექტორი	გ. ჭუმბურიძე	
მთ. არქიტექტორი	გ. ჭუმბურიძე	
ავტორი	გ. ჭუმბურიძე	
	ბ. კალანდაძე	
მთ. კონსტრუქტორი	ს. პაპაშვილი	
დაამუშავა	ბ. კალანდაძე	


GRC Ltd
Digomi IV/18/48
Tbilisi, Georgia
T: 252 08 10
E mail: grc_studio@yahoo.com

არქიტექტურული ნაწილი
ARCHITECTURE

მასშტაბი SCALE	NTS	თარიღი DATE OF ISSUE	
ნახაზი DRWG. -2 სართულის გეგმა		კორექტირება REVISIONS	
		№	კორექტ. REV. / თარიღი DATE
		1	
		2	
		3	
		4	
		5	
		6	
სტადია STAGE	მუშა პროექტი	ინდექსი INDEX A-101	ფურც. PAGES

ფორმატი PAPER SIZE		პროექტის № PROJECT #
A-1		GRC/CCBG-N001

პირობითი აღნიშვნები LEGEND

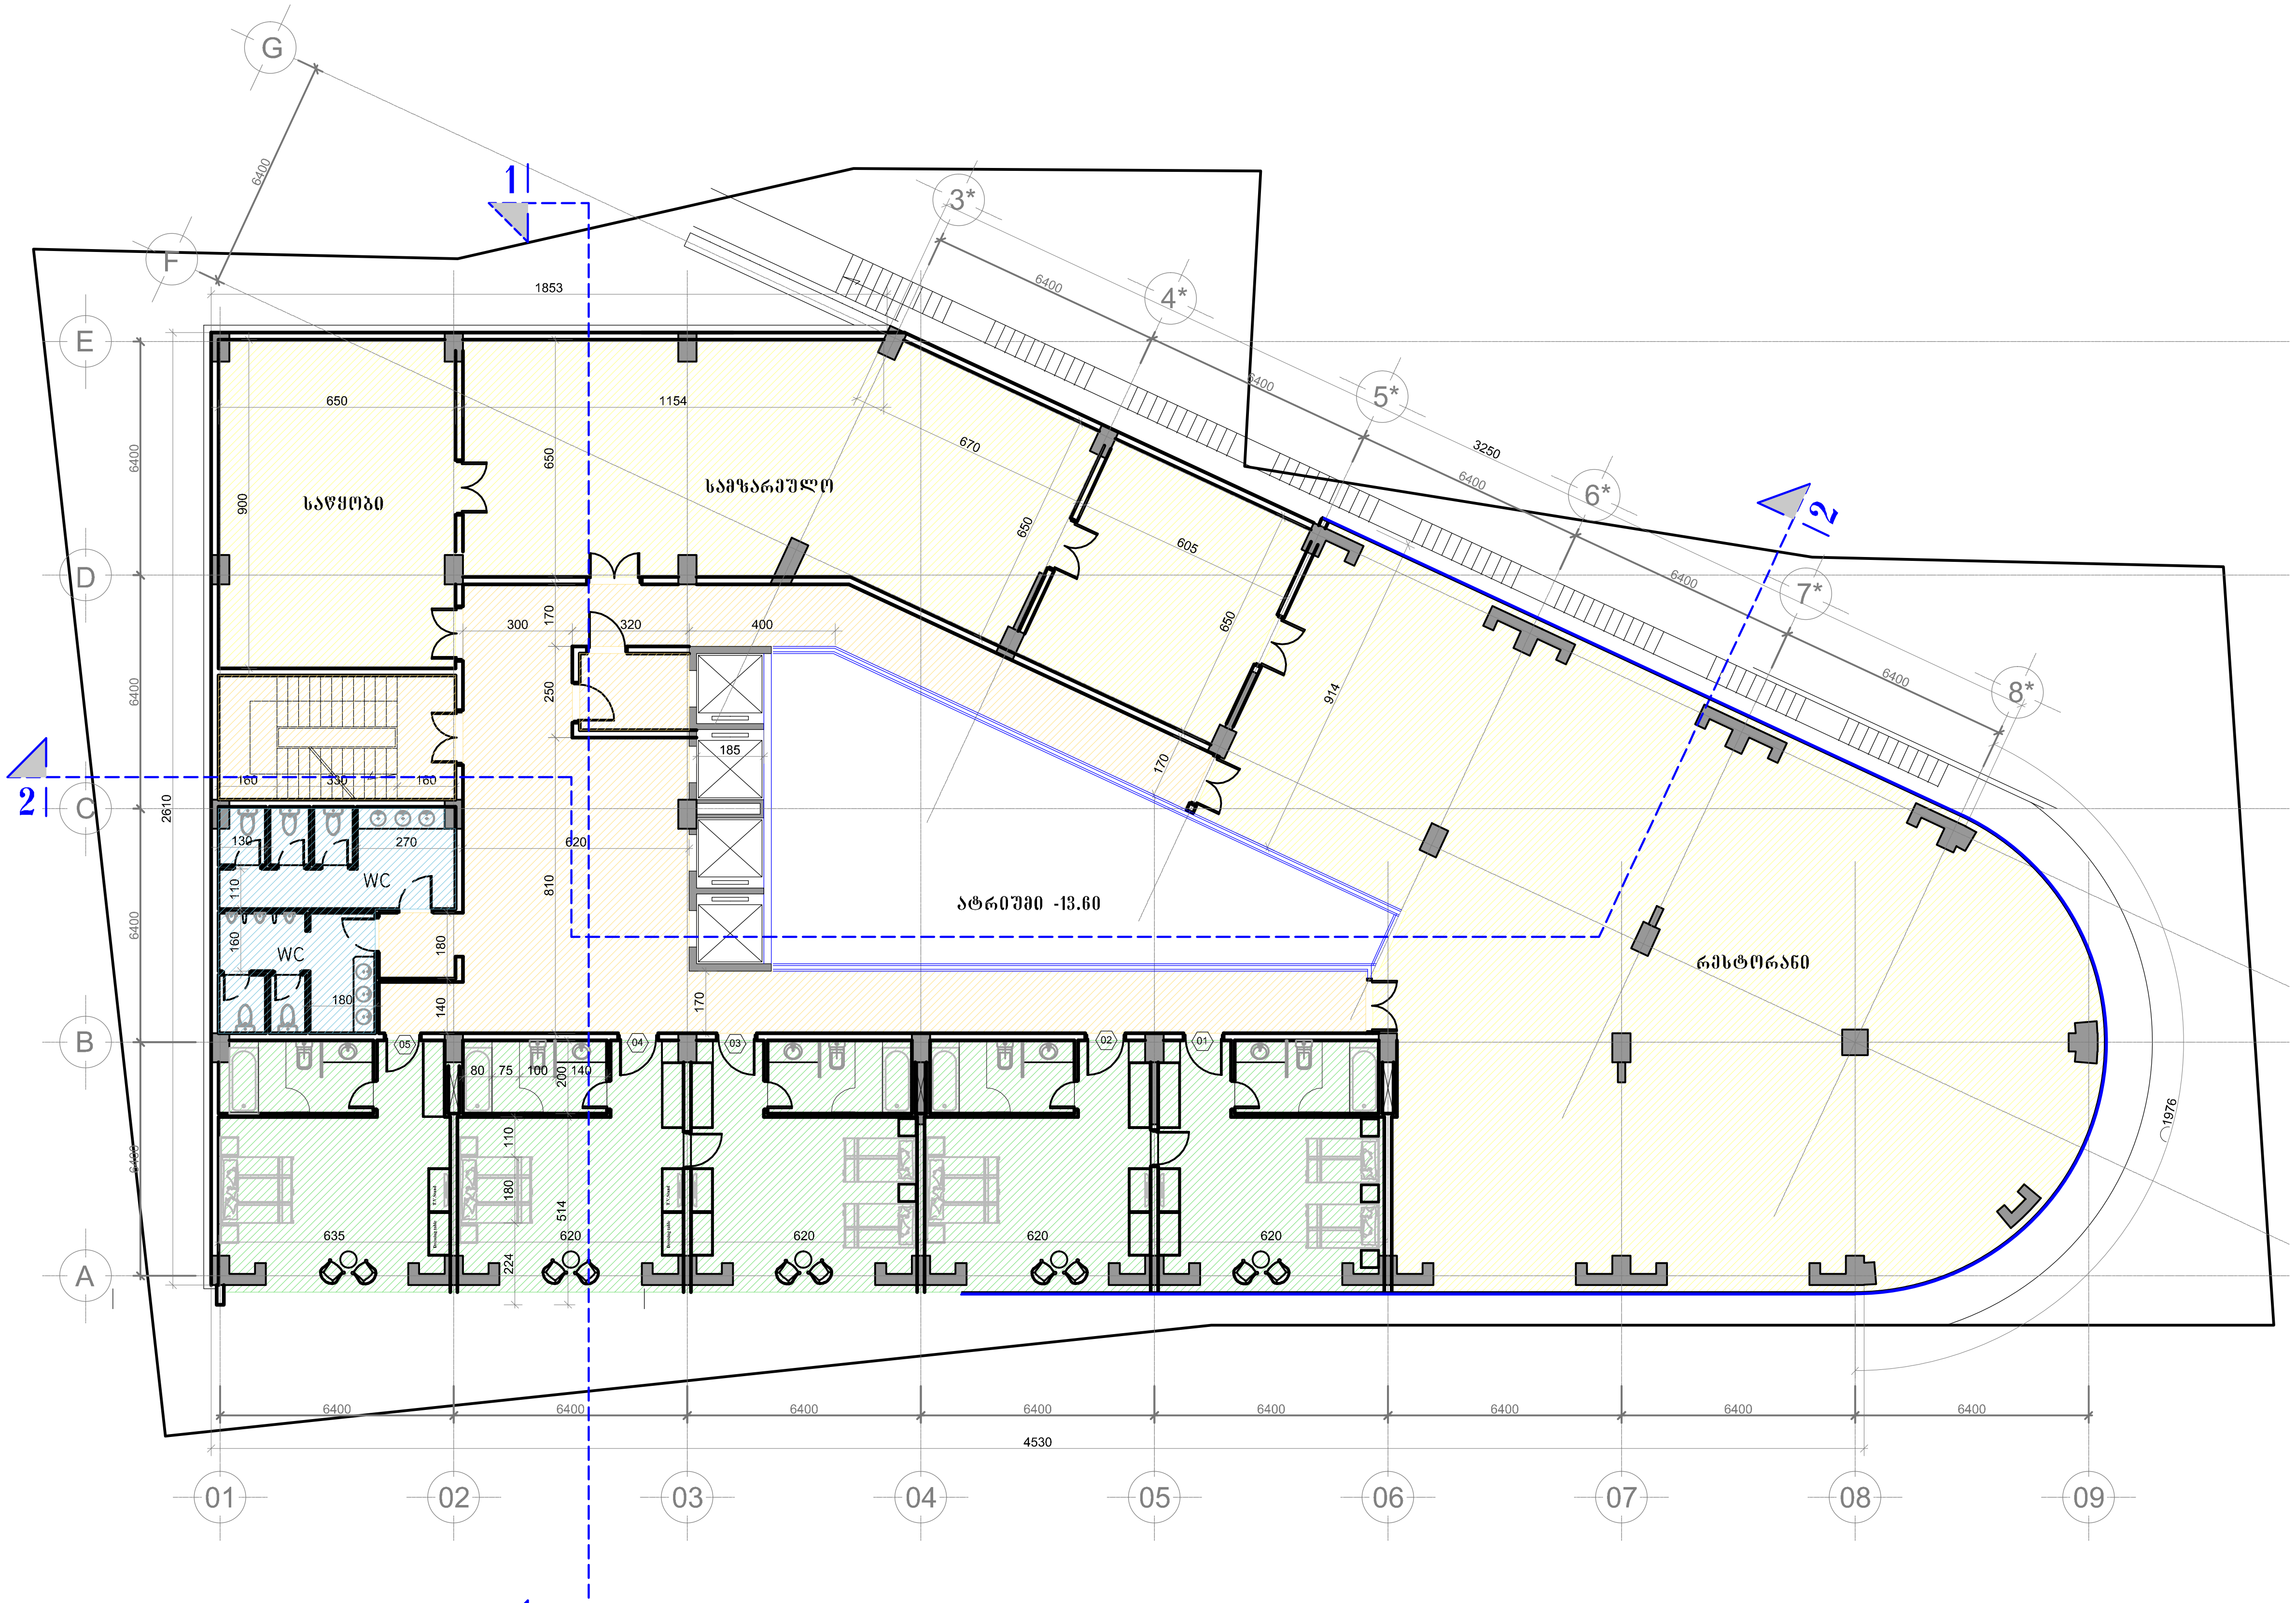

გეგმა ნიშნულზე -3.40

შენიშვნები

1. ნახაზზე ზომები მოცემულია მილიმეტრებში;
2. ნახაზზე ყველა ცვლილება მშენებლობისას შეთანხმებული უნდა იყოს პროექტის ავტორთან;
3. ფურცლის კორექტირებით ავტომატურად უქმდება წინა ვარიანტი;

დამკვეთი CLIENT

პროექტი PROJECT

მისამართი ADDRESS

	NAME	
დირექტორი	გ. ჭუმბურიძე	
მთ. არქიტექტორი	გ. ჭუმბურიძე	
ავტორი	გ. ჭუმბურიძე	
	ბ. კალანდაძე	
მთ. კონსტრუქტორი	ს. პაპაშვილი	
დაამუშავა	ბ. კალანდაძე	

GRC Ltd
Digomi IV/18/48
Tbilisi, Georgia
T: 252 08 10
E mail: grc_studio@yahoo.com

არქიტექტურული ნაწილი ARCHITECTURE

მასშტაბი SCALE	NTS	თარიღი DATE OF ISSUE


ნახაზი DRWG.

-1 სართულის გეგმა

კორექტირება REVISIONS

№	კორექტ. REV.	თარიღი DATE
1		
2		
3		
4		
5		
6		

სტადია STAGE	ინდექსი INDEX	ფურც. PAGES
მუშა პროექტი	A-101	

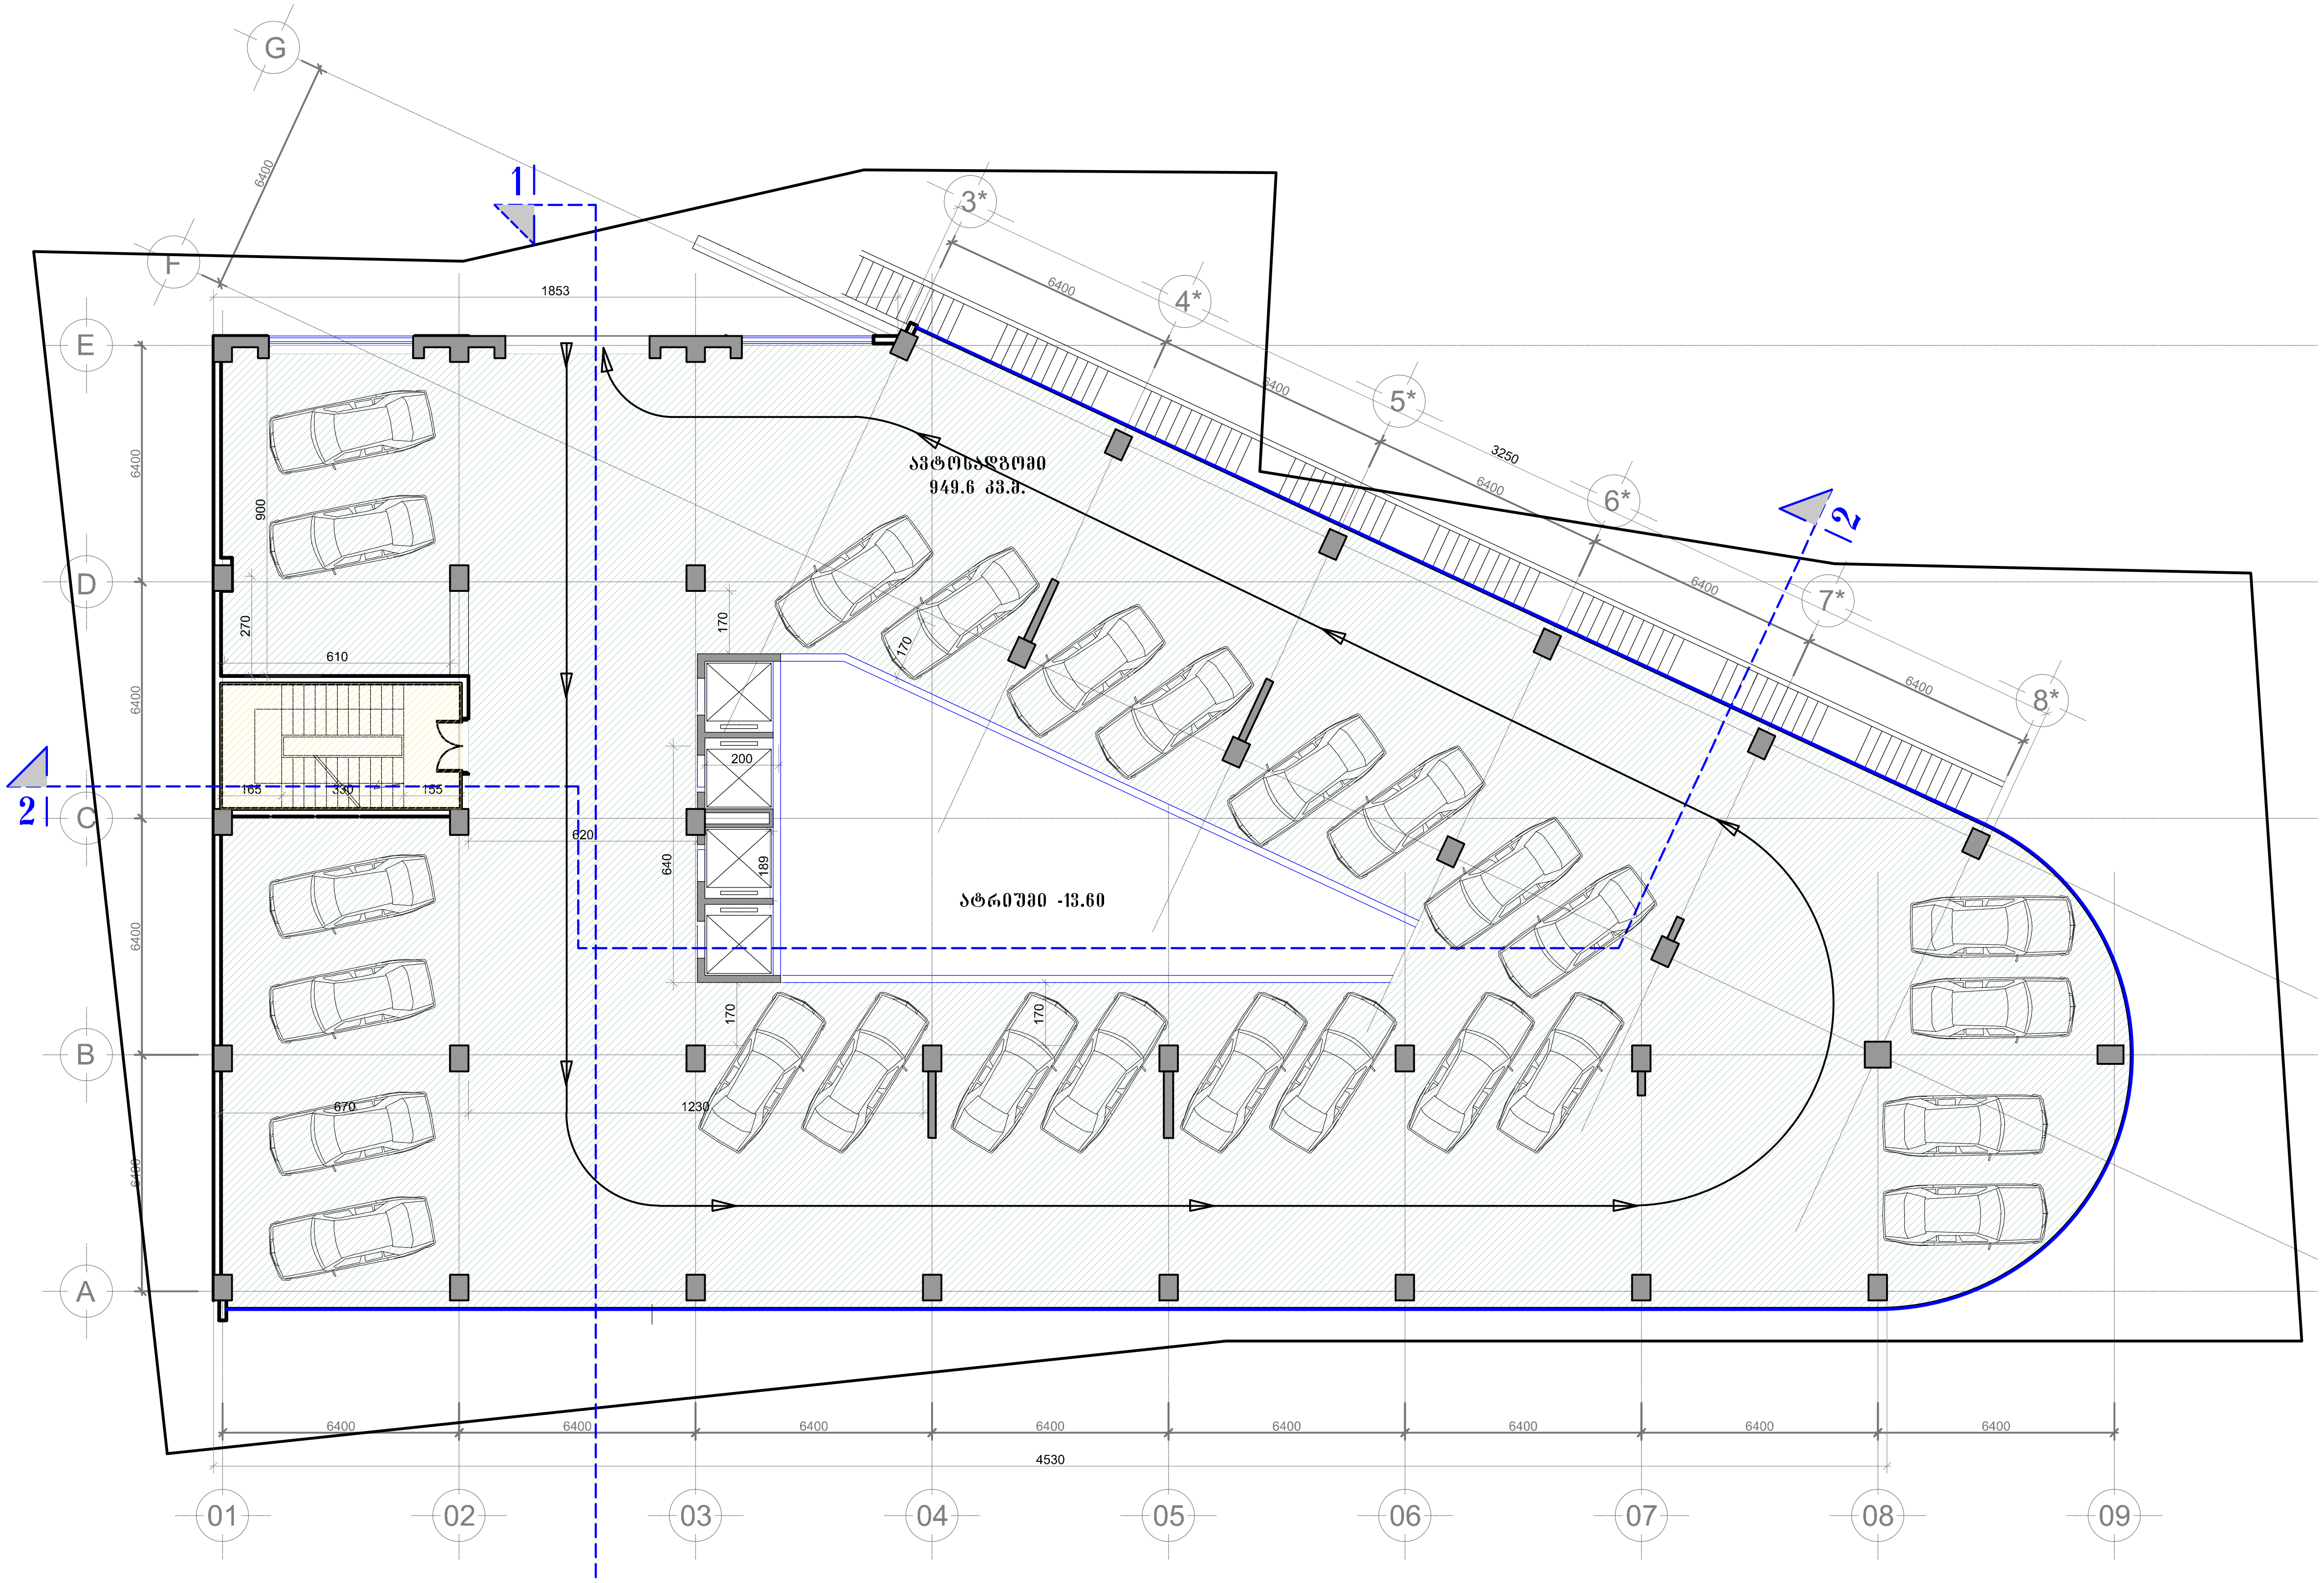

გეგმა ნიშნულზე 0.00

ფორმატი PAPER SIZE	პროექტის № PROJECT #
A-1	GRC/CCBG-N001

პირობითი აღნიშვნები LEGEND

შენიშვნები

1. ნახაზზე ზომები მოცემულია მილიმეტრებში;
2. ნახაზზე ყველა ცვლილება მშენებლობისას შეთანხმებული უნდა იყოს პროექტის ავტორთან;
3. ფურცლის კორექტირებით ავტომატურად უქმდება წინა ვარიანტი;

დამკვეთი
CLIENT

პროექტი
PROJECT

მისამართი
ADDRESS

	NAME	
დირექტორი	გ. ჭუმბურიძე	
მთ. არქიტექტორი	გ. ჭუმბურიძე	
ავტორი	გ. ჭუმბურიძე	
	ბ. კალანდაძე	
მთ. კონსტრუქტორი	ს. პაპაშვილი	
დაამუშავა	ბ. კალანდაძე	

GRC Ltd
Digomi IV/18/48
Tbilisi, Georgia
T: 252 08 10
E mail: grc_studio@yahoo.com


არქიტექტურული ნაწილი
ARCHITECTURE

მასშტაბი SCALE	NTS	თარიღი DATE OF ISSUE

ნახაზი DRWG.
პირველი სართულის გეგმა

კორექტირება		REVISIONS
№	კორექტ. REV.	თარიღი DATE
1		
2		
3		
4		
5		
6		

სტადია STAGE	ინდექსი INDEX	ფურც. PAGES
მუშა პროექტი	A-101	

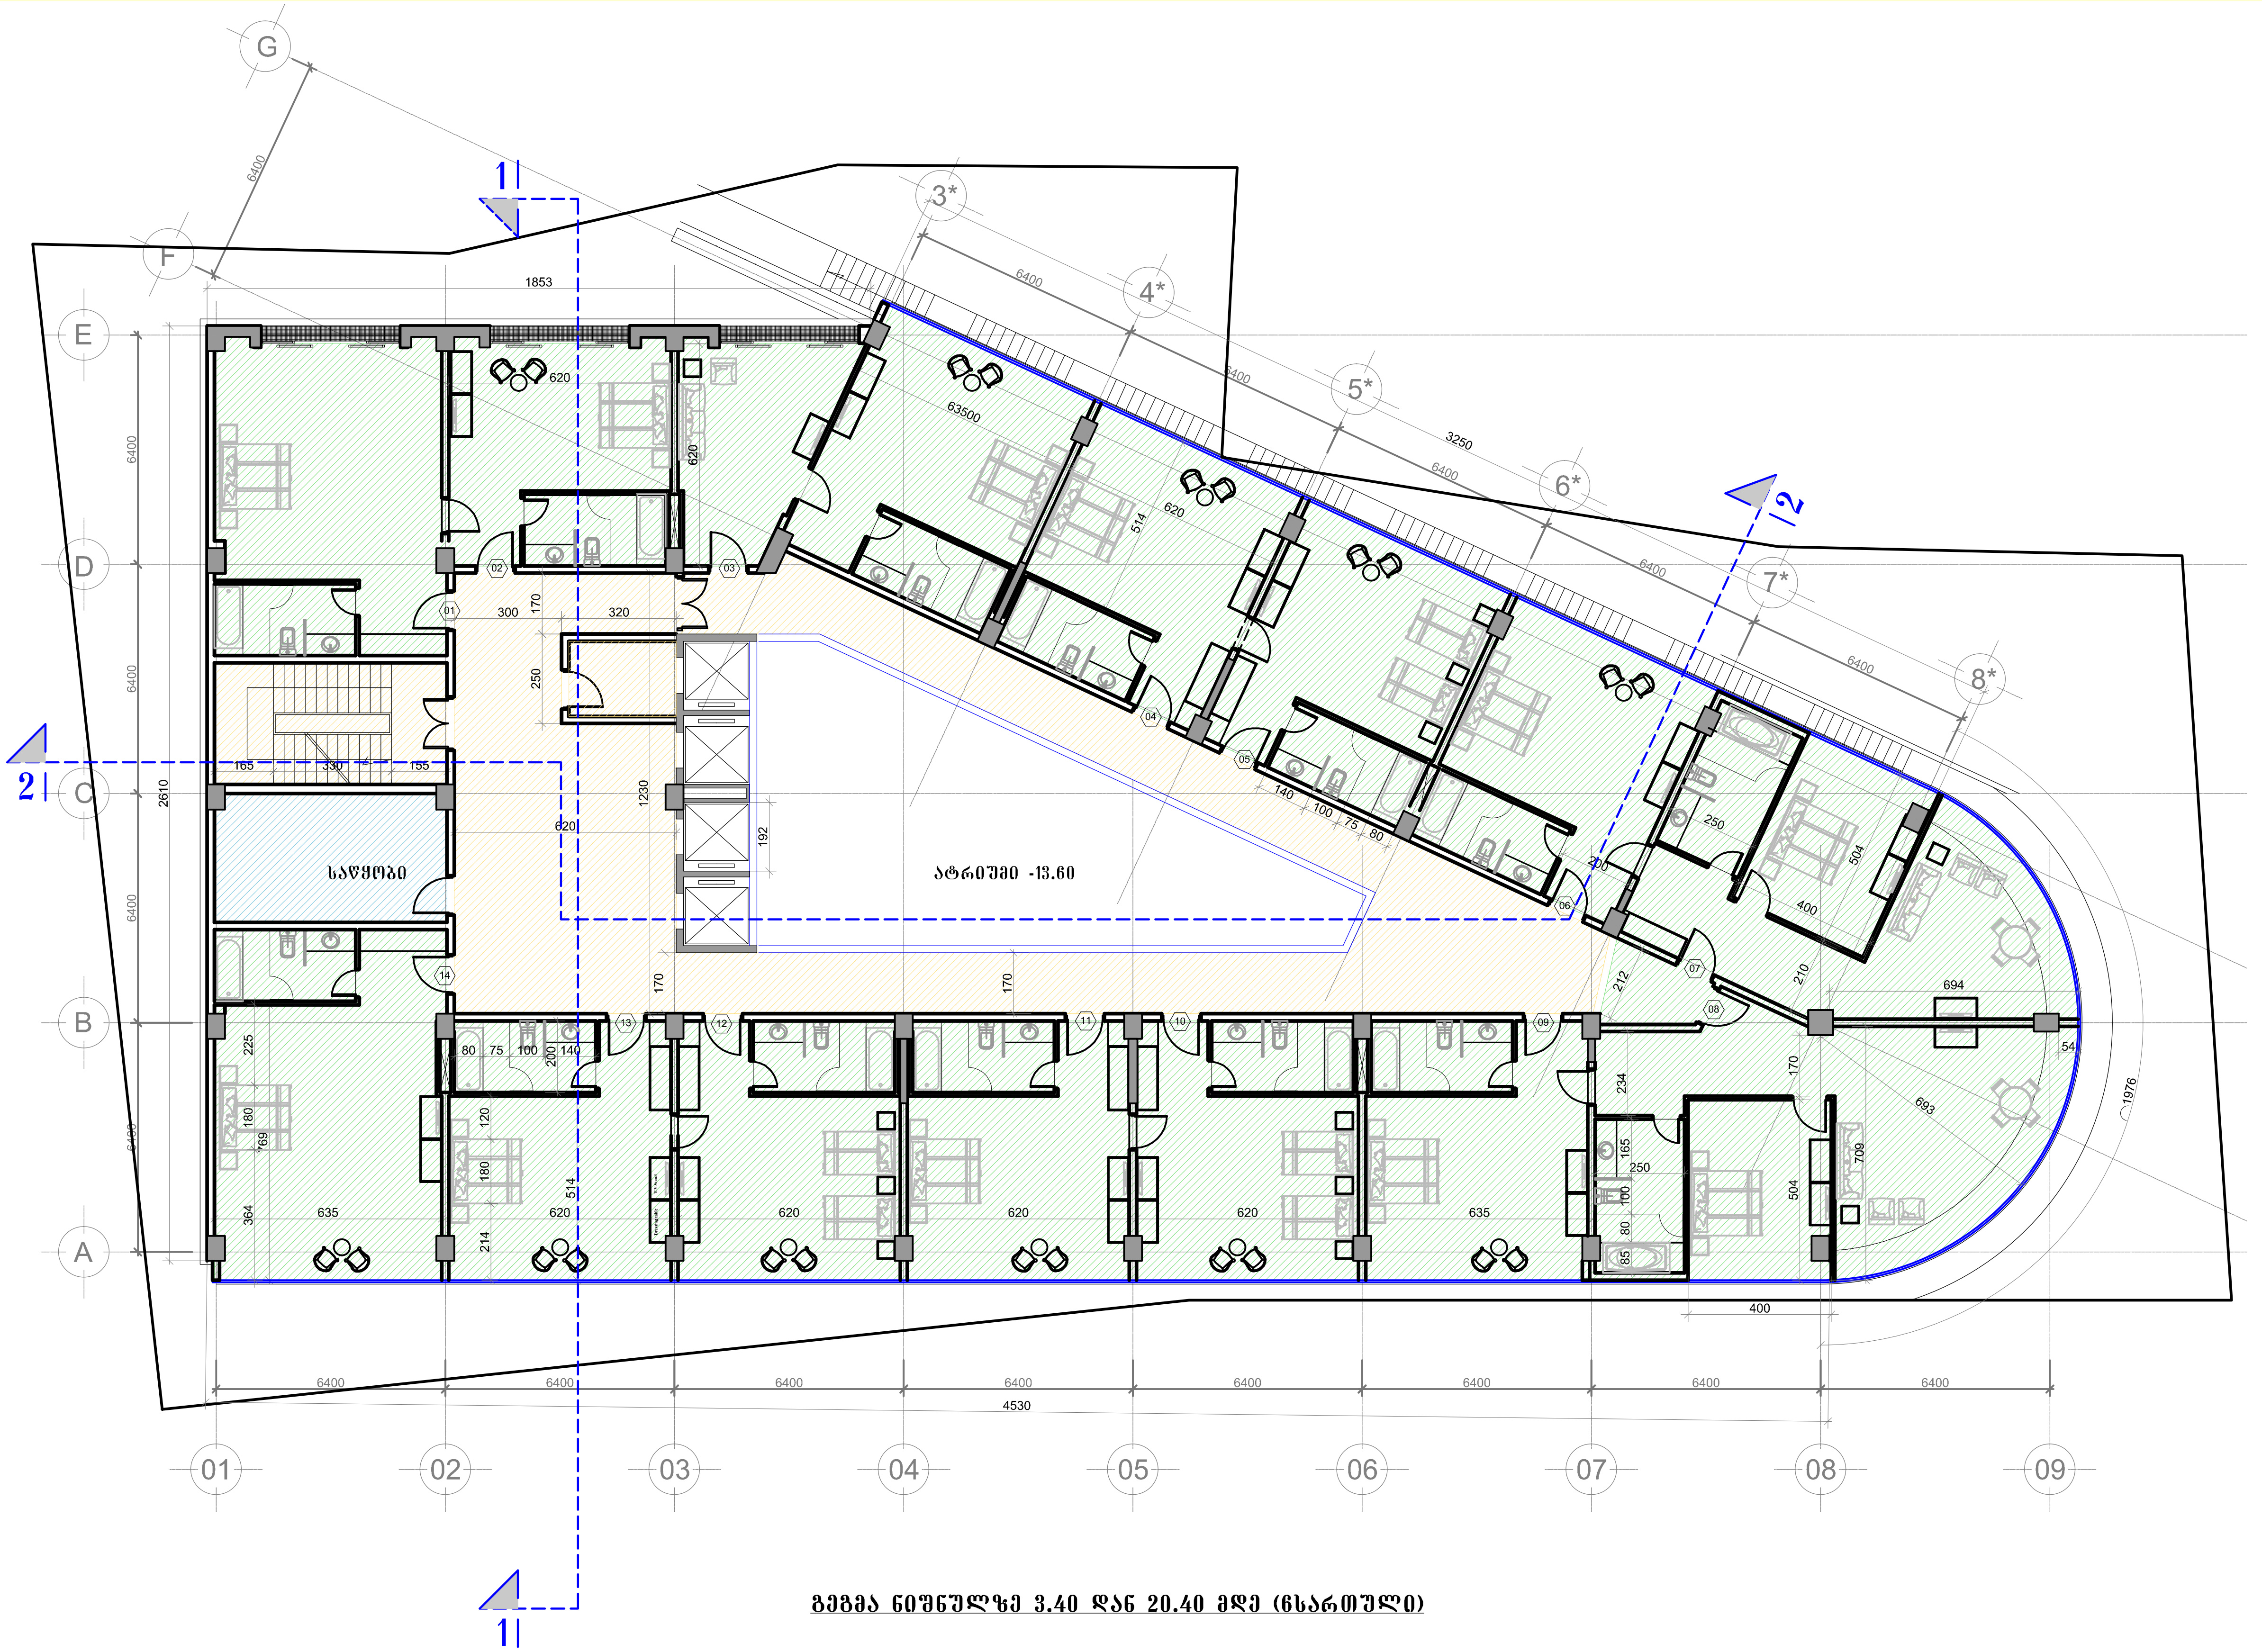

გეგმა ნიშნულზე 3.40 დან 20.40 მდე (ნსართული)

ფორმატი PAPER SIZE		პროექტის № PROJECT #
A-1		GRC/CCBG-N001

პირობითი აღნიშვნები LEGEND

შენიშვნები

1. ნახაზზე ზომები მოცემულია მილიმეტრებში;
2. ნახაზზე ყველა ცვლილება მშენებლობისას შეთანხმებული უნდა იყოს პროექტის ავტორთან;
3. ფურცლის კორექტირებით ავტომატურად უქმდება წინა ვარიანტი;

დამკვეთი CLIENT

პროექტი PROJECT

მისამართი ADDRESS

	NAME	
დირექტორი	გ. ჭუმბურიძე	
მთ. არქიტექტორი	გ. ჭუმბურიძე	
ავტორი	გ. ჭუმბურიძე	
	ბ. კალანდაძე	
მთ. კონსტრუქტორი	ს. პაპაშვილი	
დაამუშავა	ბ. კალანდაძე	

GRC Ltd
Digomi IV/18/48
Tbilisi, Georgia
T: 252 08 10
E mail: grc_studio@yahoo.com

არქიტექტურული ნაწილი ARCHITECTURE


მასშტაბი SCALE	NTS	თარიღი DATE OF ISSUE

ნახაზი DRWG.
მე-2,3,4,5,6,7 სართულის გეგმა

კორექტირება REVISIONS

№	კორექტ. REV.	თარიღი DATE
1		
2		
3		
4		
5		
6		

სტადია STAGE	ინდექსი INDEX	ფურც. PAGES
მუშა პროექტი	A-101	

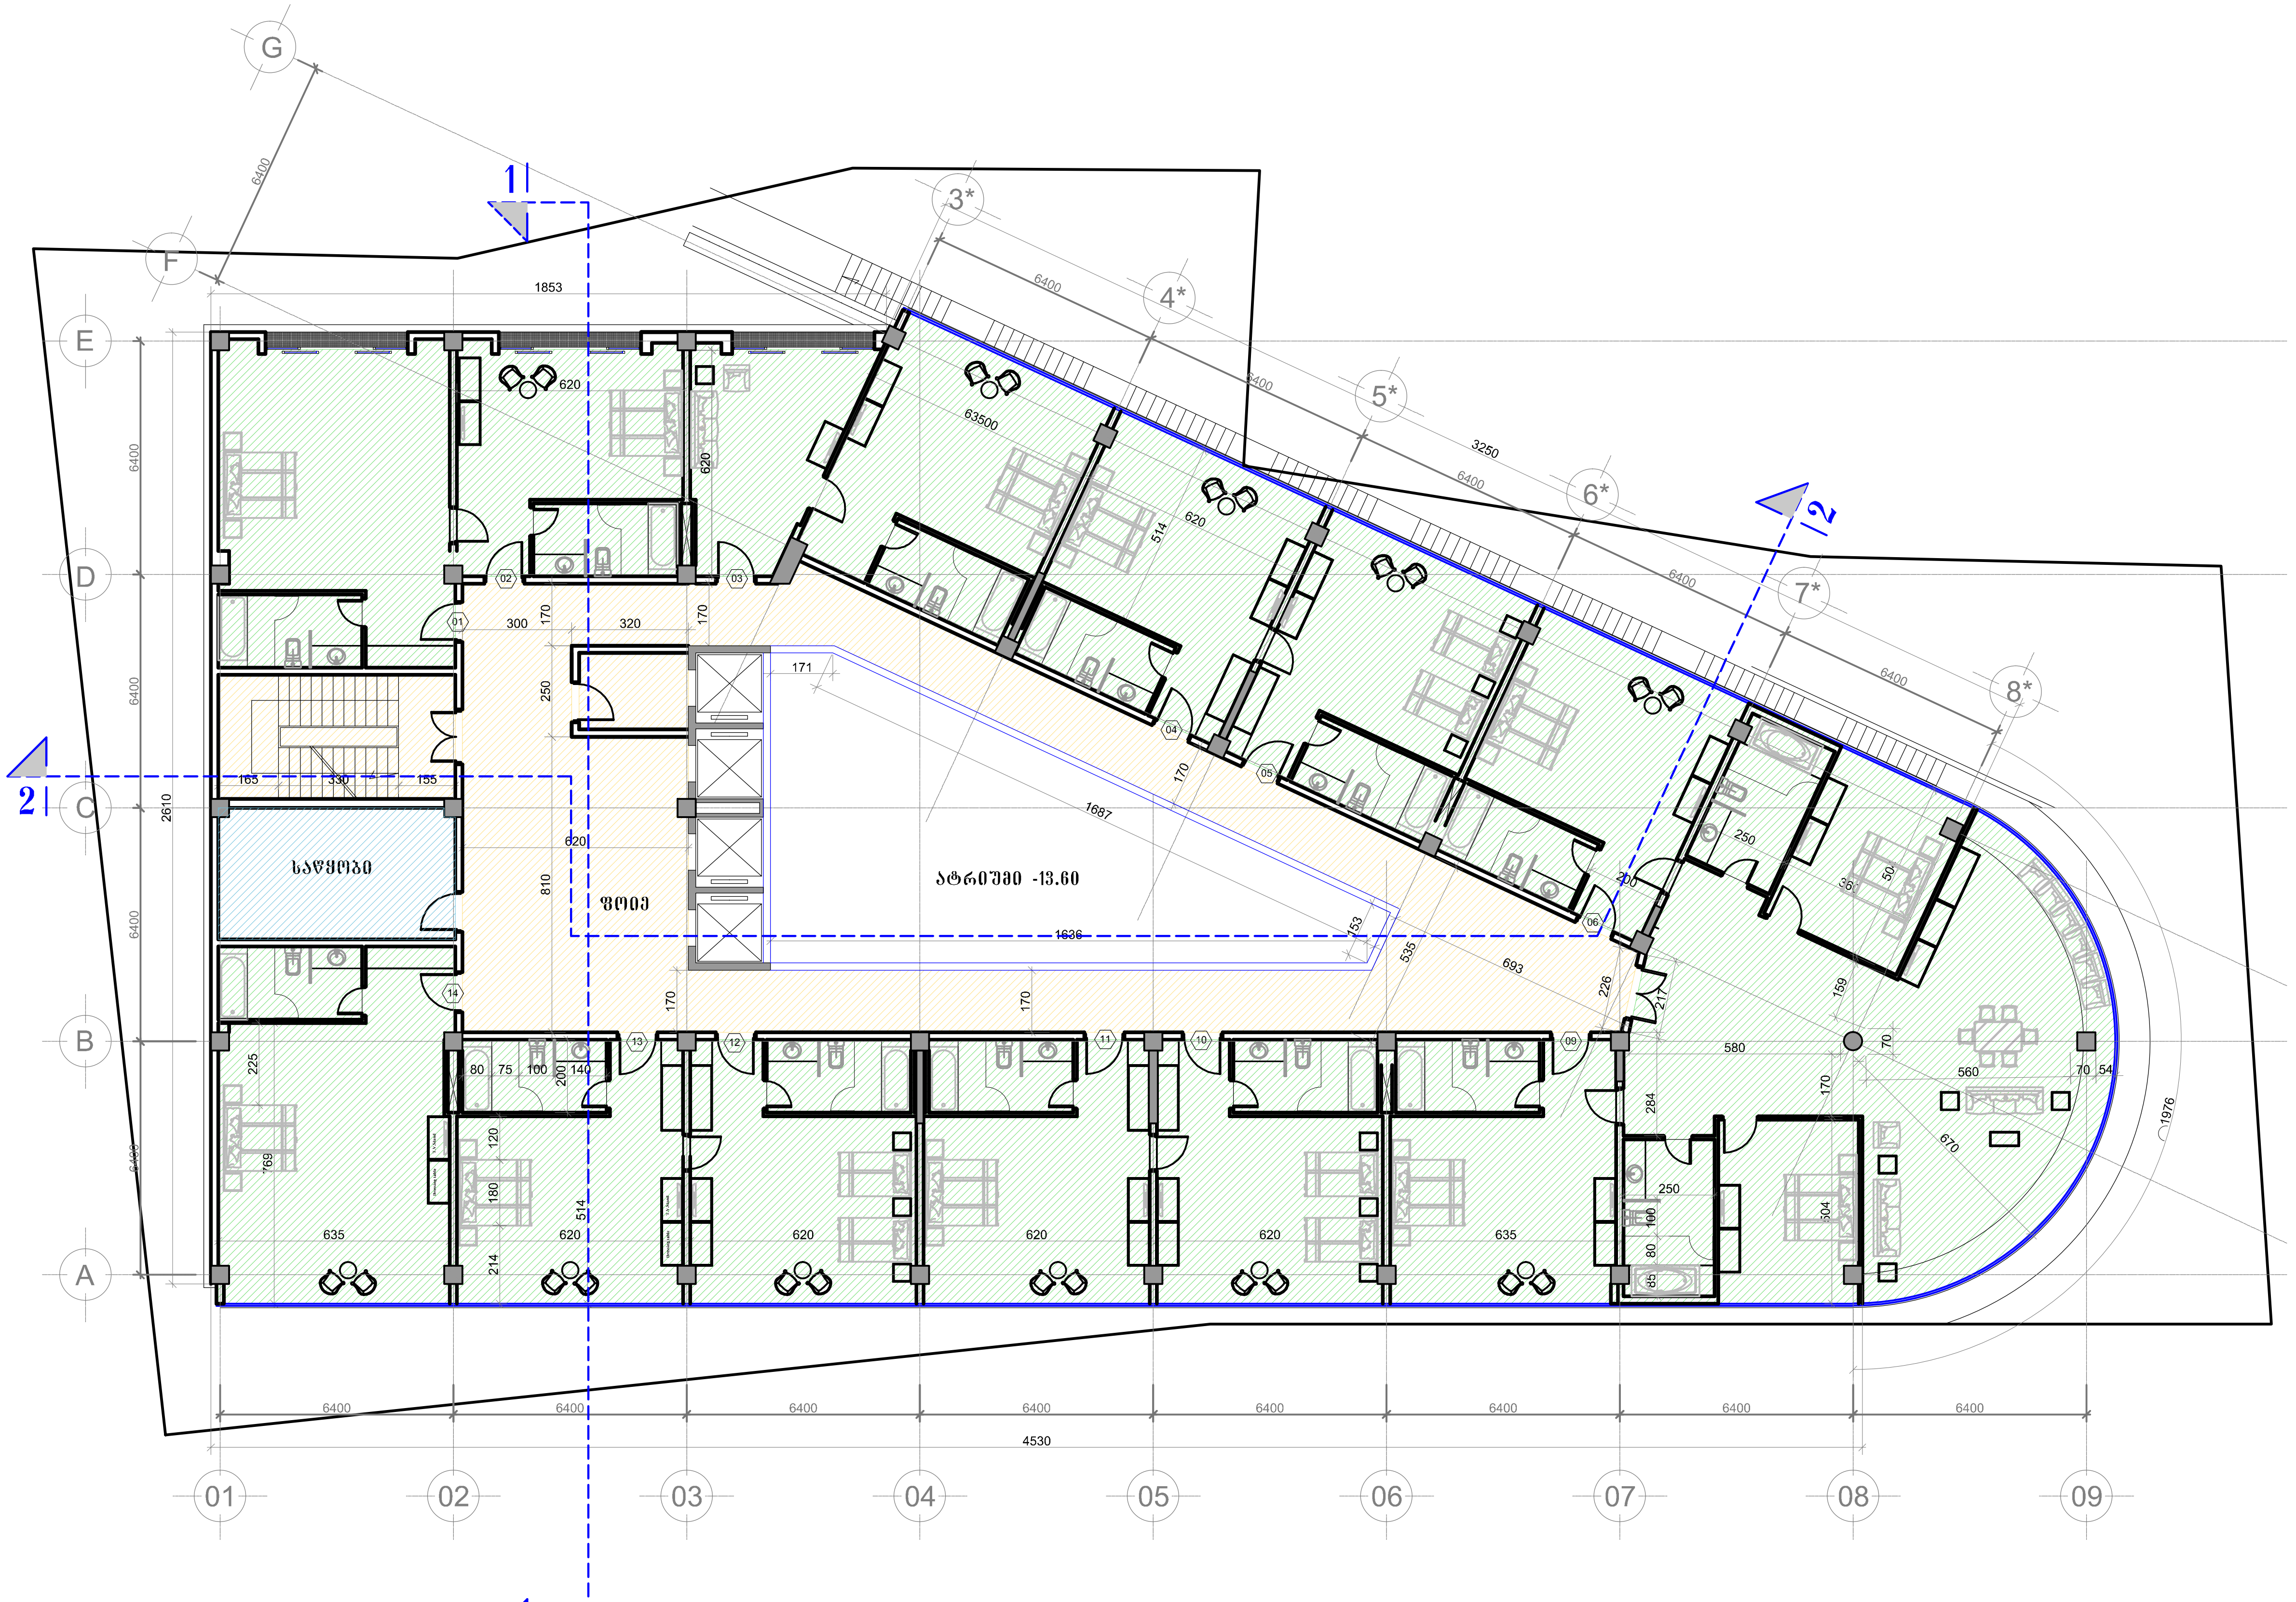

გეგმა ნიშნულზე 23.80

ფორმატი PAPER SIZE		პროექტის № PROJECT #
A-1		GRC/CCBG-N001

პირობითი აღნიშვნები LEGEND

შენიშვნები

1. ნახაზზე ზომები მოცემულია მილიმეტრებში;
2. ნახაზზე ყველა ცვლილება მშენებლობისას შეთანხმებული უნდა იყოს პროექტის ავტორთან;
3. ფურცლის კორექტირებით ავტომატურად უქმდება წინა ვარიანტი;

დამკვეთი CLIENT

პროექტი PROJECT

მისამართი ADDRESS

	NAME	
დირექტორი	გ. ჭუმბურიძე	
მთ. არქიტექტორი	გ. ჭუმბურიძე	
ავტორი	გ. ჭუმბურიძე	
	ბ. კალანდაძე	
მთ. კონსტრუქტორი	ს. პაპაშვილი	
დაამუშავა	ბ. კალანდაძე	

GRC Ltd
Digomi IV/18/48
Tbilisi, Georgia
T: 252 08 10
E mail: grc_studio@yahoo.com


არქიტექტურული ნაწილი ARCHITECTURE

მასშტაბი SCALE	NTS	თარიღი DATE OF ISSUE

ნახაზი DRWG. მე-8 სართულის გეგმა

კორექტირება REVISIONS		
№	კორექტ. REV.	თარიღი DATE
1		
2		
3		
4		
5		
6		

სტადია STAGE	ინდექსი INDEX	ფურც. PAGES
მუშა პროექტი	A-101	

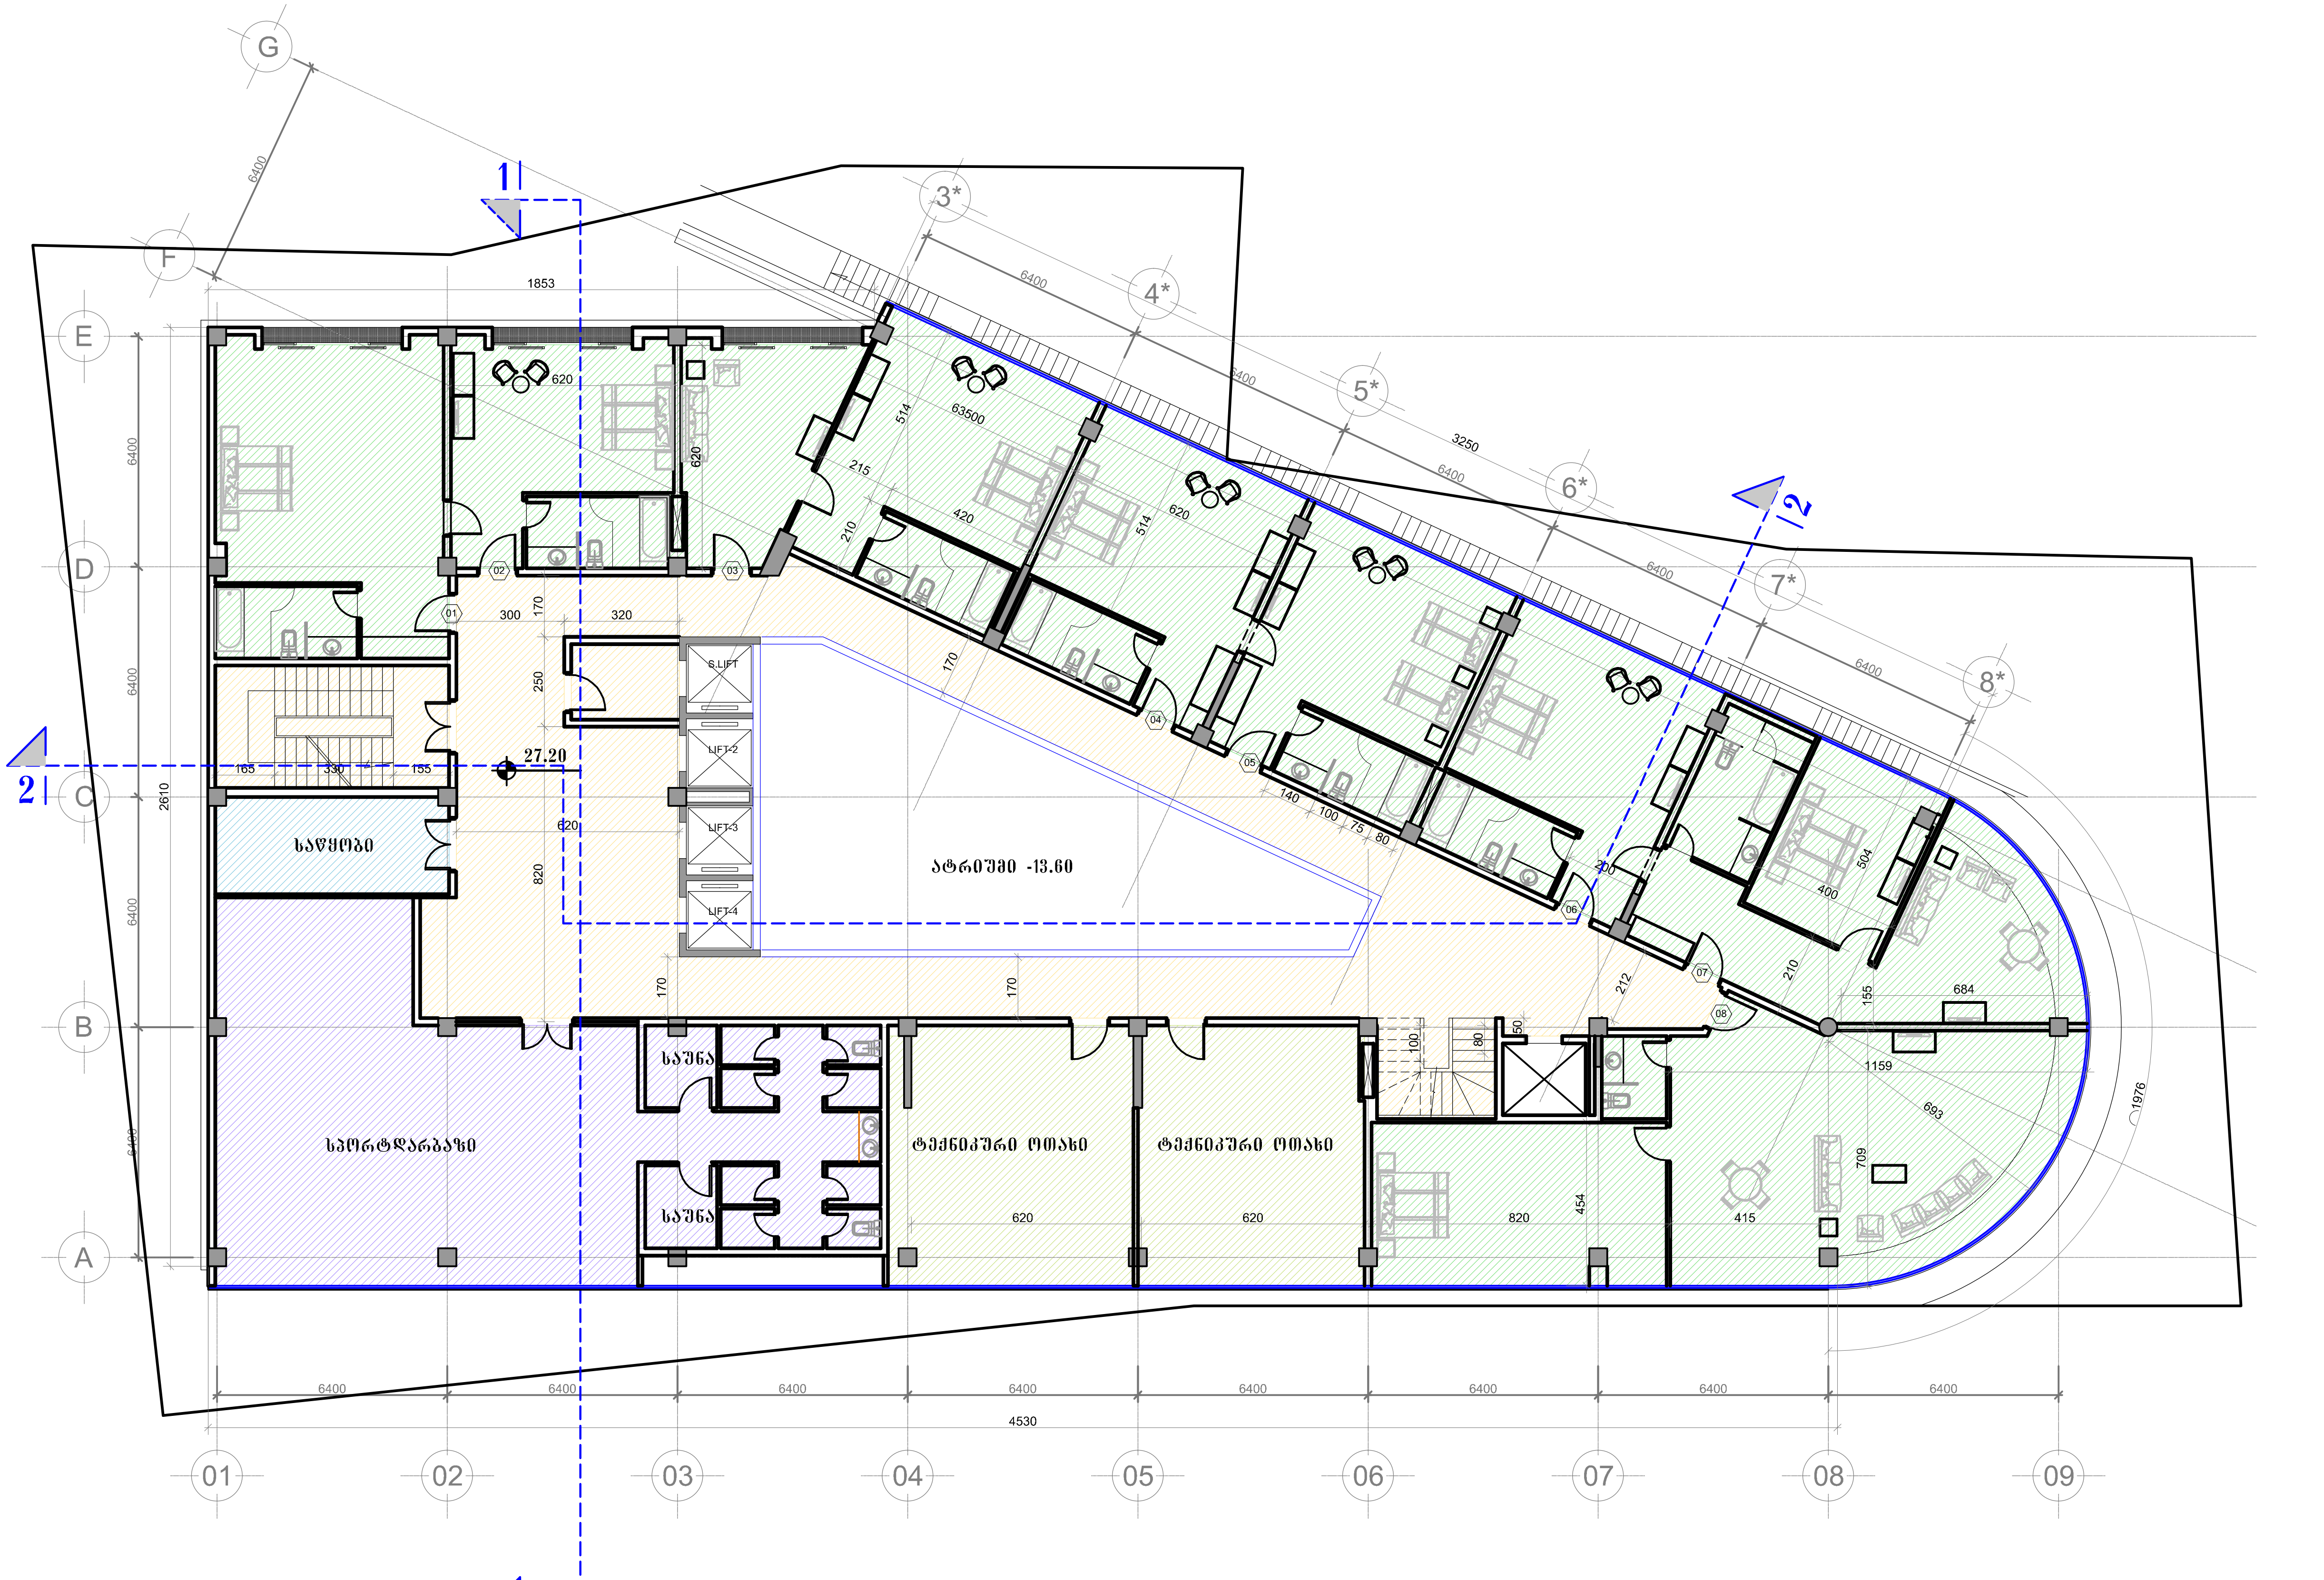

გეგმა ნიშნულზე 27.20

ფორმატი PAPER SIZE		პროექტის № PROJECT #
A-1		GRC/CCBG-N001

პირობითი აღნიშვნები LEGEND

შენიშვნები

1. ნახაზზე ზომები მოცემულია მილიმეტრებში;
2. ნახაზზე ყველა ცვლილება მშენებლობისას შეთანხმებული უნდა იყოს პროექტის ავტორთან;
3. ფურცლის კორექტირებით ავტომატურად უქმდება წინა ვარიანტი;

დამკვეთი CLIENT

პროექტი PROJECT

მისამართი ADDRESS

	NAME	
დირექტორი	გ. ჭუმბურიძე	
მთ. არქიტექტორი	გ. ჭუმბურიძე	
ავტორი	გ. ჭუმბურიძე	
	ბ. კალანდაძე	
მთ. კონსტრუქტორი	ს. პაპაშვილი	
დაამუშავა	ბ. კალანდაძე	

GRC Ltd
Digomi IV/18/48
Tbilisi, Georgia
T: 252 08 10
E mail: grc_studio@yahoo.com

არქიტექტურული ნაწილი ARCHITECTURE


მასშტაბი SCALE	NTS	თარიღი DATE OF ISSUE

ნახაზი DRWG. მე-9 სართულის გეგმა

კორექტირება REVISIONS

№	კორექტ. REV.	თარიღი DATE
1		
2		
3		
4		
5		
6		

სტადია STAGE	ინდექსი INDEX	ფურც. PAGES
მუშა პროექტი	A-101	

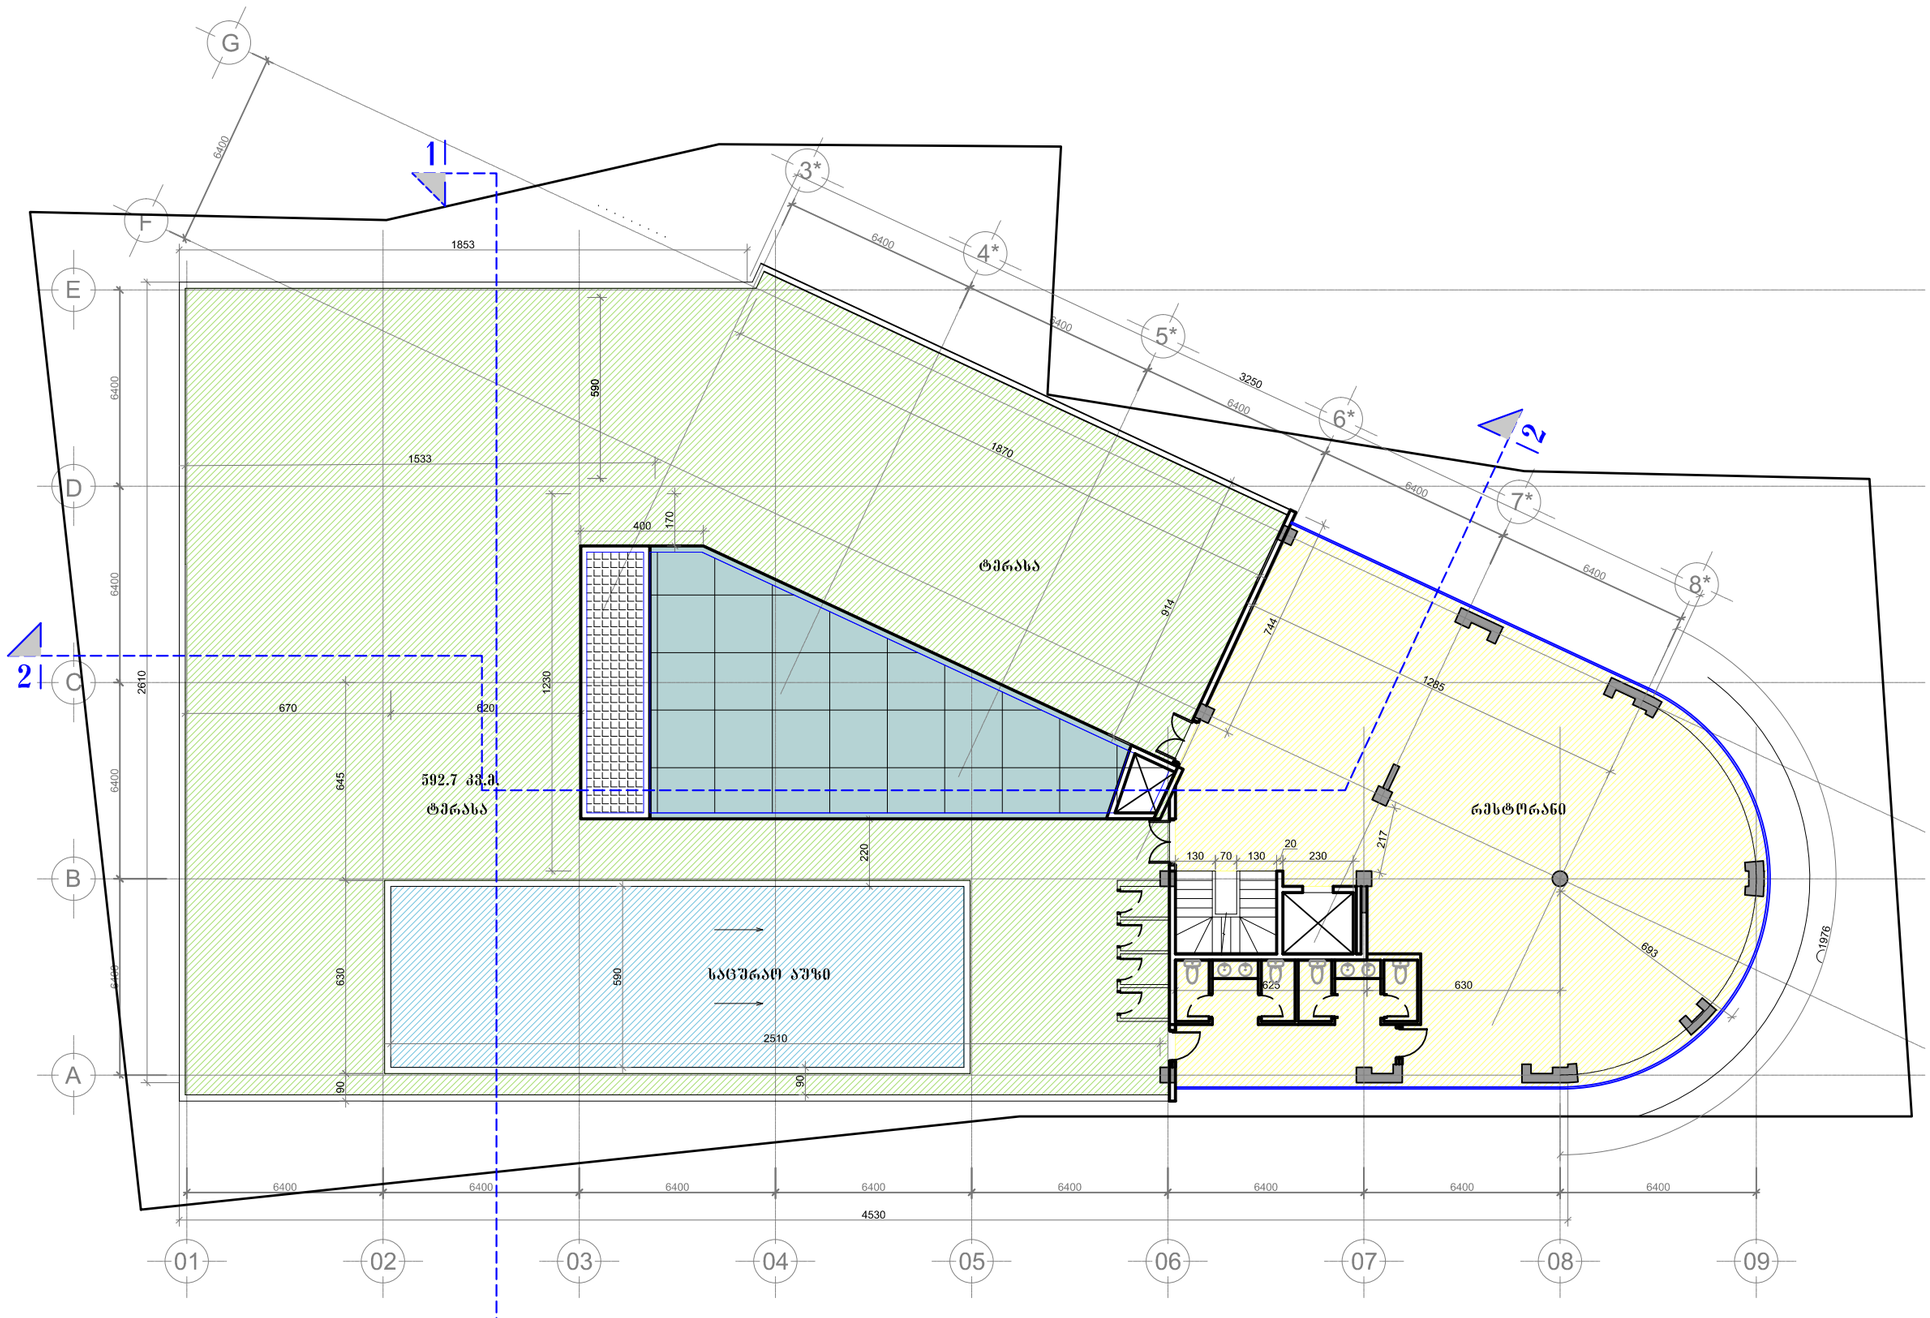

გეგმა ნიშნულზე 30.60

შენიშვნები

1. ნახაზის ზომები მოცემულია მილიმეტრებში.
2. ნახაზის ზომა აუცილებელია შესრულების პროცესში დამატებით შემოწმდეს.
3. ნებისმიერი პროექტიდან ცალკეული ნახაზის გადაღება დაშვებულია მხოლოდ ავტორის ნებართვით.

დამკვეთი
CLIENT

პროექტი
PROJECT

მისამართი
ADDRESS

	NAME	
დირექტორი	ს. გელენტერიძე	
მთ. არქიტექტორი	ს. გელენტერიძე	
ავტორი	ს. გელენტერიძე	
	ს. კალანდაძე	
მთ. კონსტრუქტორი	ს. ბაბანელიდი	
დიზაინერი	ს. კალანდაძე	

GRC Ltd
Digomi IV/16/48
Tbilisi, Georgia
T: 252 28 10
E: mail: grc_studio@yahoo.com


პროექტირების ეტაპი
ARCHITECTURE

მასშტაბი SCALE	NTS	თარიღი DATE OF ISSUE
ნახაზის DRWG.	03-10 სართული 03&10	

REVISIONS		
N	პროექტი REV.	თარიღი DATE
1		
2		
3		
4		
5		
6		

სტატუსი STAGE	ნახაზის INDEX	ფურც. PAGES
მშპ პროექტი	A-101	

PAPER SIZE	PROJECT #
A-1	GRCCSBG-N001
ᲐᲠᲥᲢᲔᲥᲢᲣᲠᲣᲚᲘ ᲐᲦᲜᲘᲨᲕᲜᲔᲑᲘ	LEGEND

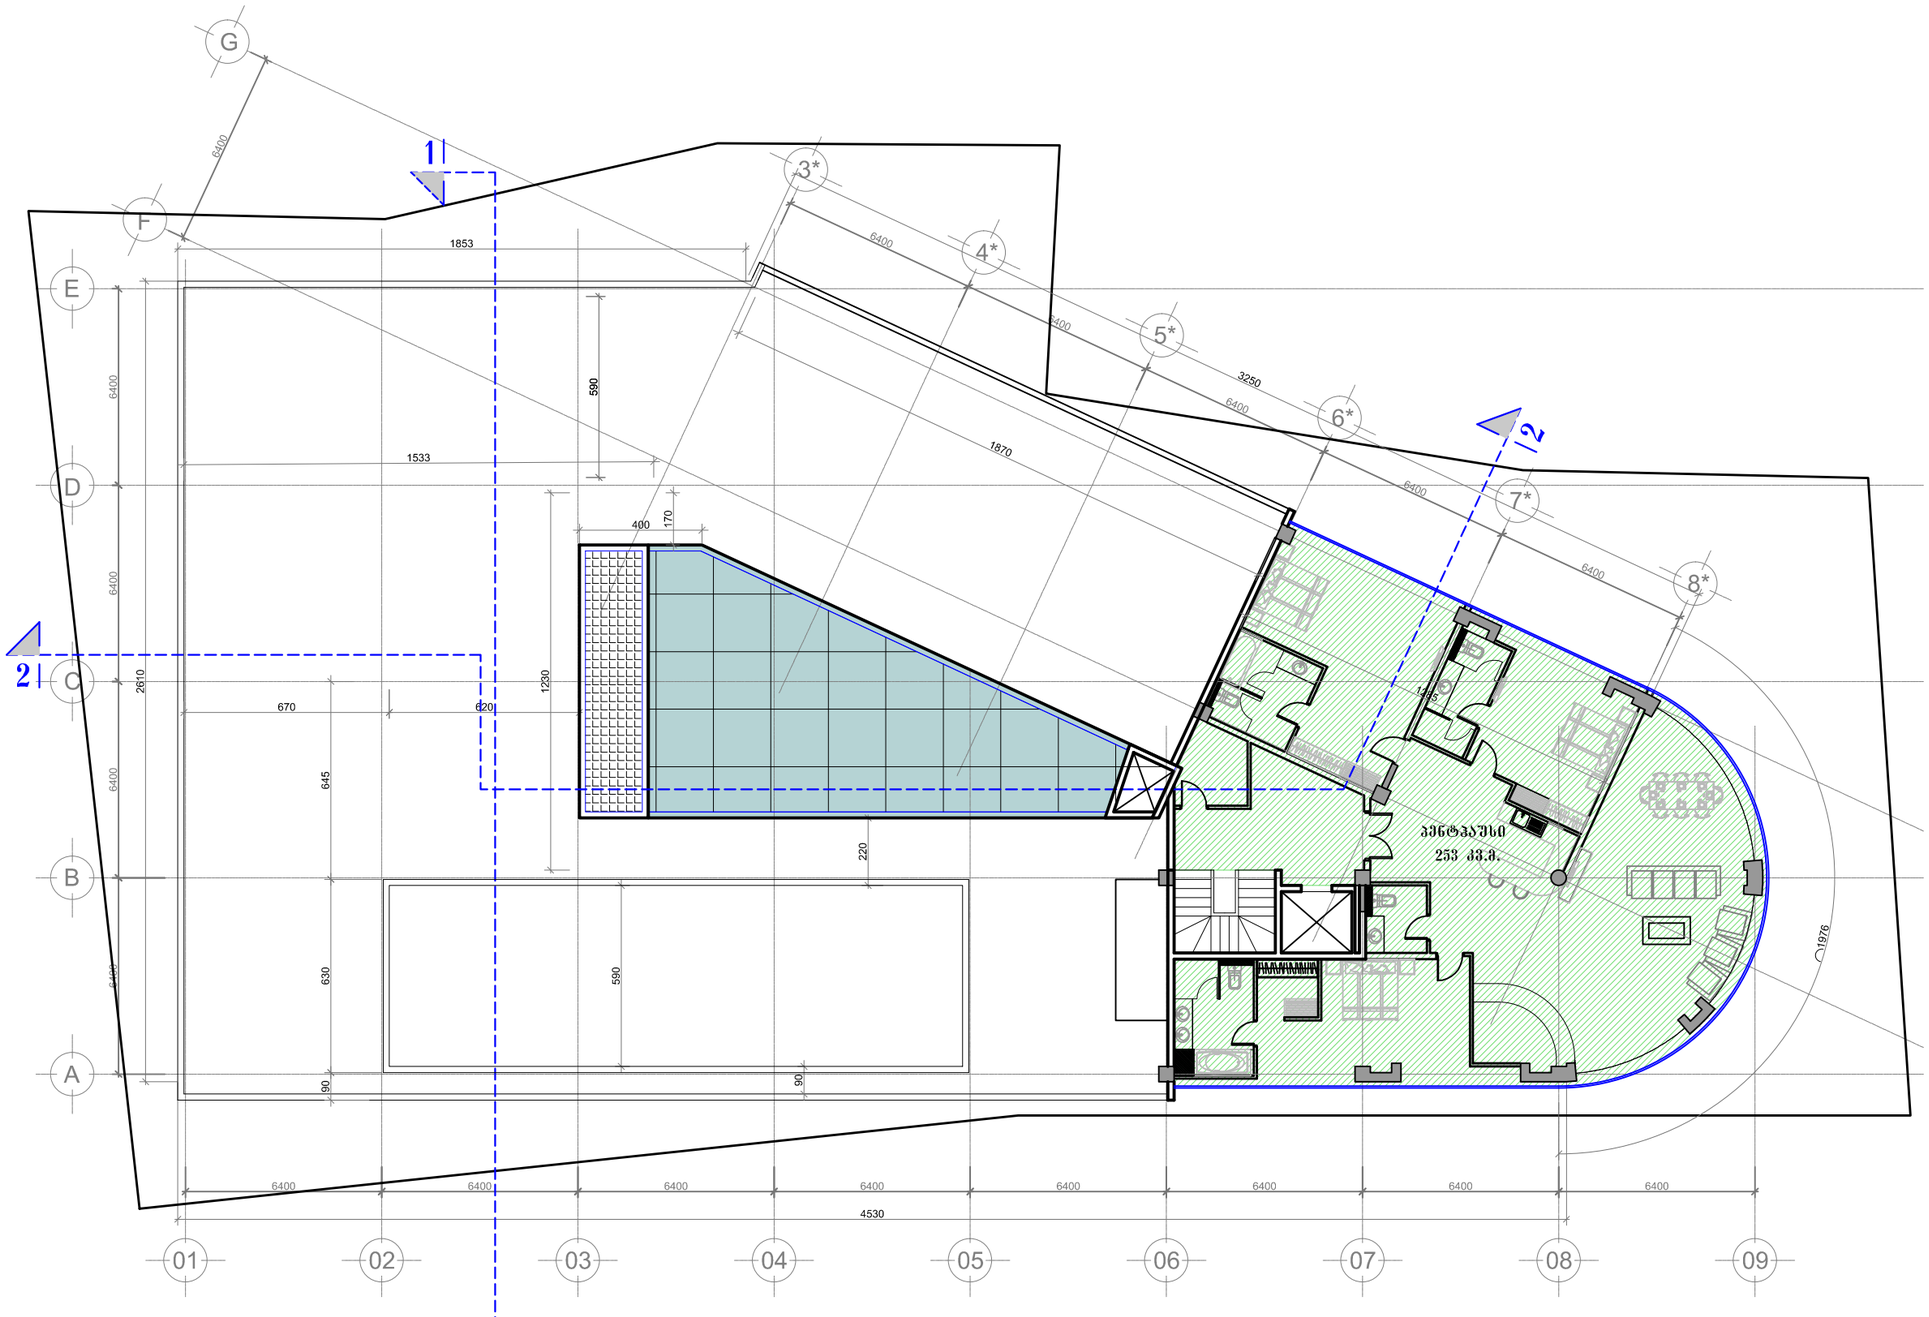

ᲒᲔᲒᲛᲐ ᲜᲘᲨᲜᲣᲚᲖᲔ 34.00

ᲨᲔᲜᲘᲨᲕᲜᲔᲑᲘ

1. ᲙᲝᲜᲢᲠᲐᲥᲢᲝᲠᲛᲐ ᲛᲣᲨᲐᲝᲑᲘᲡᲬᲘᲜ ᲐᲛᲝᲬᲛᲝᲡ:
2. ᲙᲝᲜᲢᲠᲐᲥᲢᲝᲠᲛᲐ ᲛᲝᲜᲘᲨᲜᲣᲚᲘ ᲛᲘᲛᲓᲘᲜᲐᲠᲔ ᲛᲣᲨᲐᲝᲑᲘᲡᲐᲗᲕᲘᲡ ᲡᲐᲭᲘᲠᲝ ᲘᲜᲤᲝᲠᲛᲐᲪᲘᲘᲡ ᲛᲘᲬᲝᲓᲔᲑᲐ;
3. ᲬᲘᲜᲐᲛᲓᲔᲑᲝᲑᲐ ᲐᲠᲥᲘᲢᲔᲥᲢᲣᲠᲣᲚᲘ ᲜᲐᲬᲘᲚᲔᲑᲘᲡ ᲨᲔᲛᲝᲬᲛᲔᲑᲘᲡ ᲓᲠᲝᲡ ᲛᲝᲜᲘᲨᲜᲣᲚᲘᲐ ᲛᲘᲛᲓᲘᲜᲐᲠᲔ ᲛᲣᲨᲐᲝᲑᲘᲡᲐᲗᲕᲘᲡ ᲡᲐᲭᲘᲠᲝ ᲘᲜᲤᲝᲠᲛᲐᲪᲘᲘᲡ ᲛᲘᲬᲝᲓᲔᲑᲐ;

ᲛᲘᲛᲐᲠᲗᲣᲚᲔᲑᲐ CLIENT	
ᲞᲠᲝᲔᲥᲢᲘ PROJECT	
ᲛᲘᲡᲐᲛᲐᲠᲗᲘ ADDRESS	


	NAME	
ᲓᲘᲠᲔᲥᲢᲝᲠᲘ	ს. ᲒᲔᲒᲔᲜᲐᲕᲐ	
ᲛᲗ. ᲐᲠᲥᲘᲢᲔᲥᲢᲝᲠᲘ	ს. ᲒᲔᲒᲔᲜᲐᲕᲐ	
ᲐᲕᲢᲝᲠᲘ	ს. ᲒᲔᲒᲔᲜᲐᲕᲐ	
	ს. ᲙᲐᲚᲐᲜᲓᲐᲫᲔ	
ᲛᲗ. ᲙᲝᲜᲡᲢᲠᲣᲥᲢᲝᲠᲘ	ს. ᲐᲚᲐᲡᲐᲜᲘᲐ	
ᲓᲐᲨᲢᲔᲥᲘᲚᲘ	ს. ᲙᲐᲚᲐᲜᲓᲐᲫᲔ	

GRC Ltd
Digomi IV/18/48
Tbilisi, Georgia
T: 252 08 12
E mail: grc_studio@yahoo.com

ᲐᲠᲥᲘᲢᲔᲥᲢᲣᲠᲐ ARCHITECTURE

ᲛᲐᲡᲨᲢᲐᲑᲘ SCALE	NTS	ᲗᲐᲠᲘᲦᲘ DATE OF ISSUE	
ᲜᲐᲮᲐᲢᲘ DRWG.	ᲐᲚ-11 ᲐᲠᲥᲘᲢᲔᲥᲢᲣᲠᲐ ᲐᲚᲑᲝᲛᲘ	ᲪᲕᲚᲘᲚᲔᲑᲔᲑᲘᲡ ᲜᲝᲛᲔᲠᲘ REVISIONS	
		№	ᲪᲕᲚᲘᲚᲔᲑᲐ DATE
		1	
		2	
		3	
		4	
		5	
		6	

ᲔᲢᲐᲞᲘ STAGE	ᲛᲝᲓᲘᲤᲘᲙᲐᲪᲘᲘᲡ ᲜᲝᲛᲔᲠᲘ INDEX	ᲤᲣᲠᲪ. PAGES	
ᲞᲠᲘᲚᲘᲛᲘᲜᲐᲠᲣᲚᲘ	A-101		

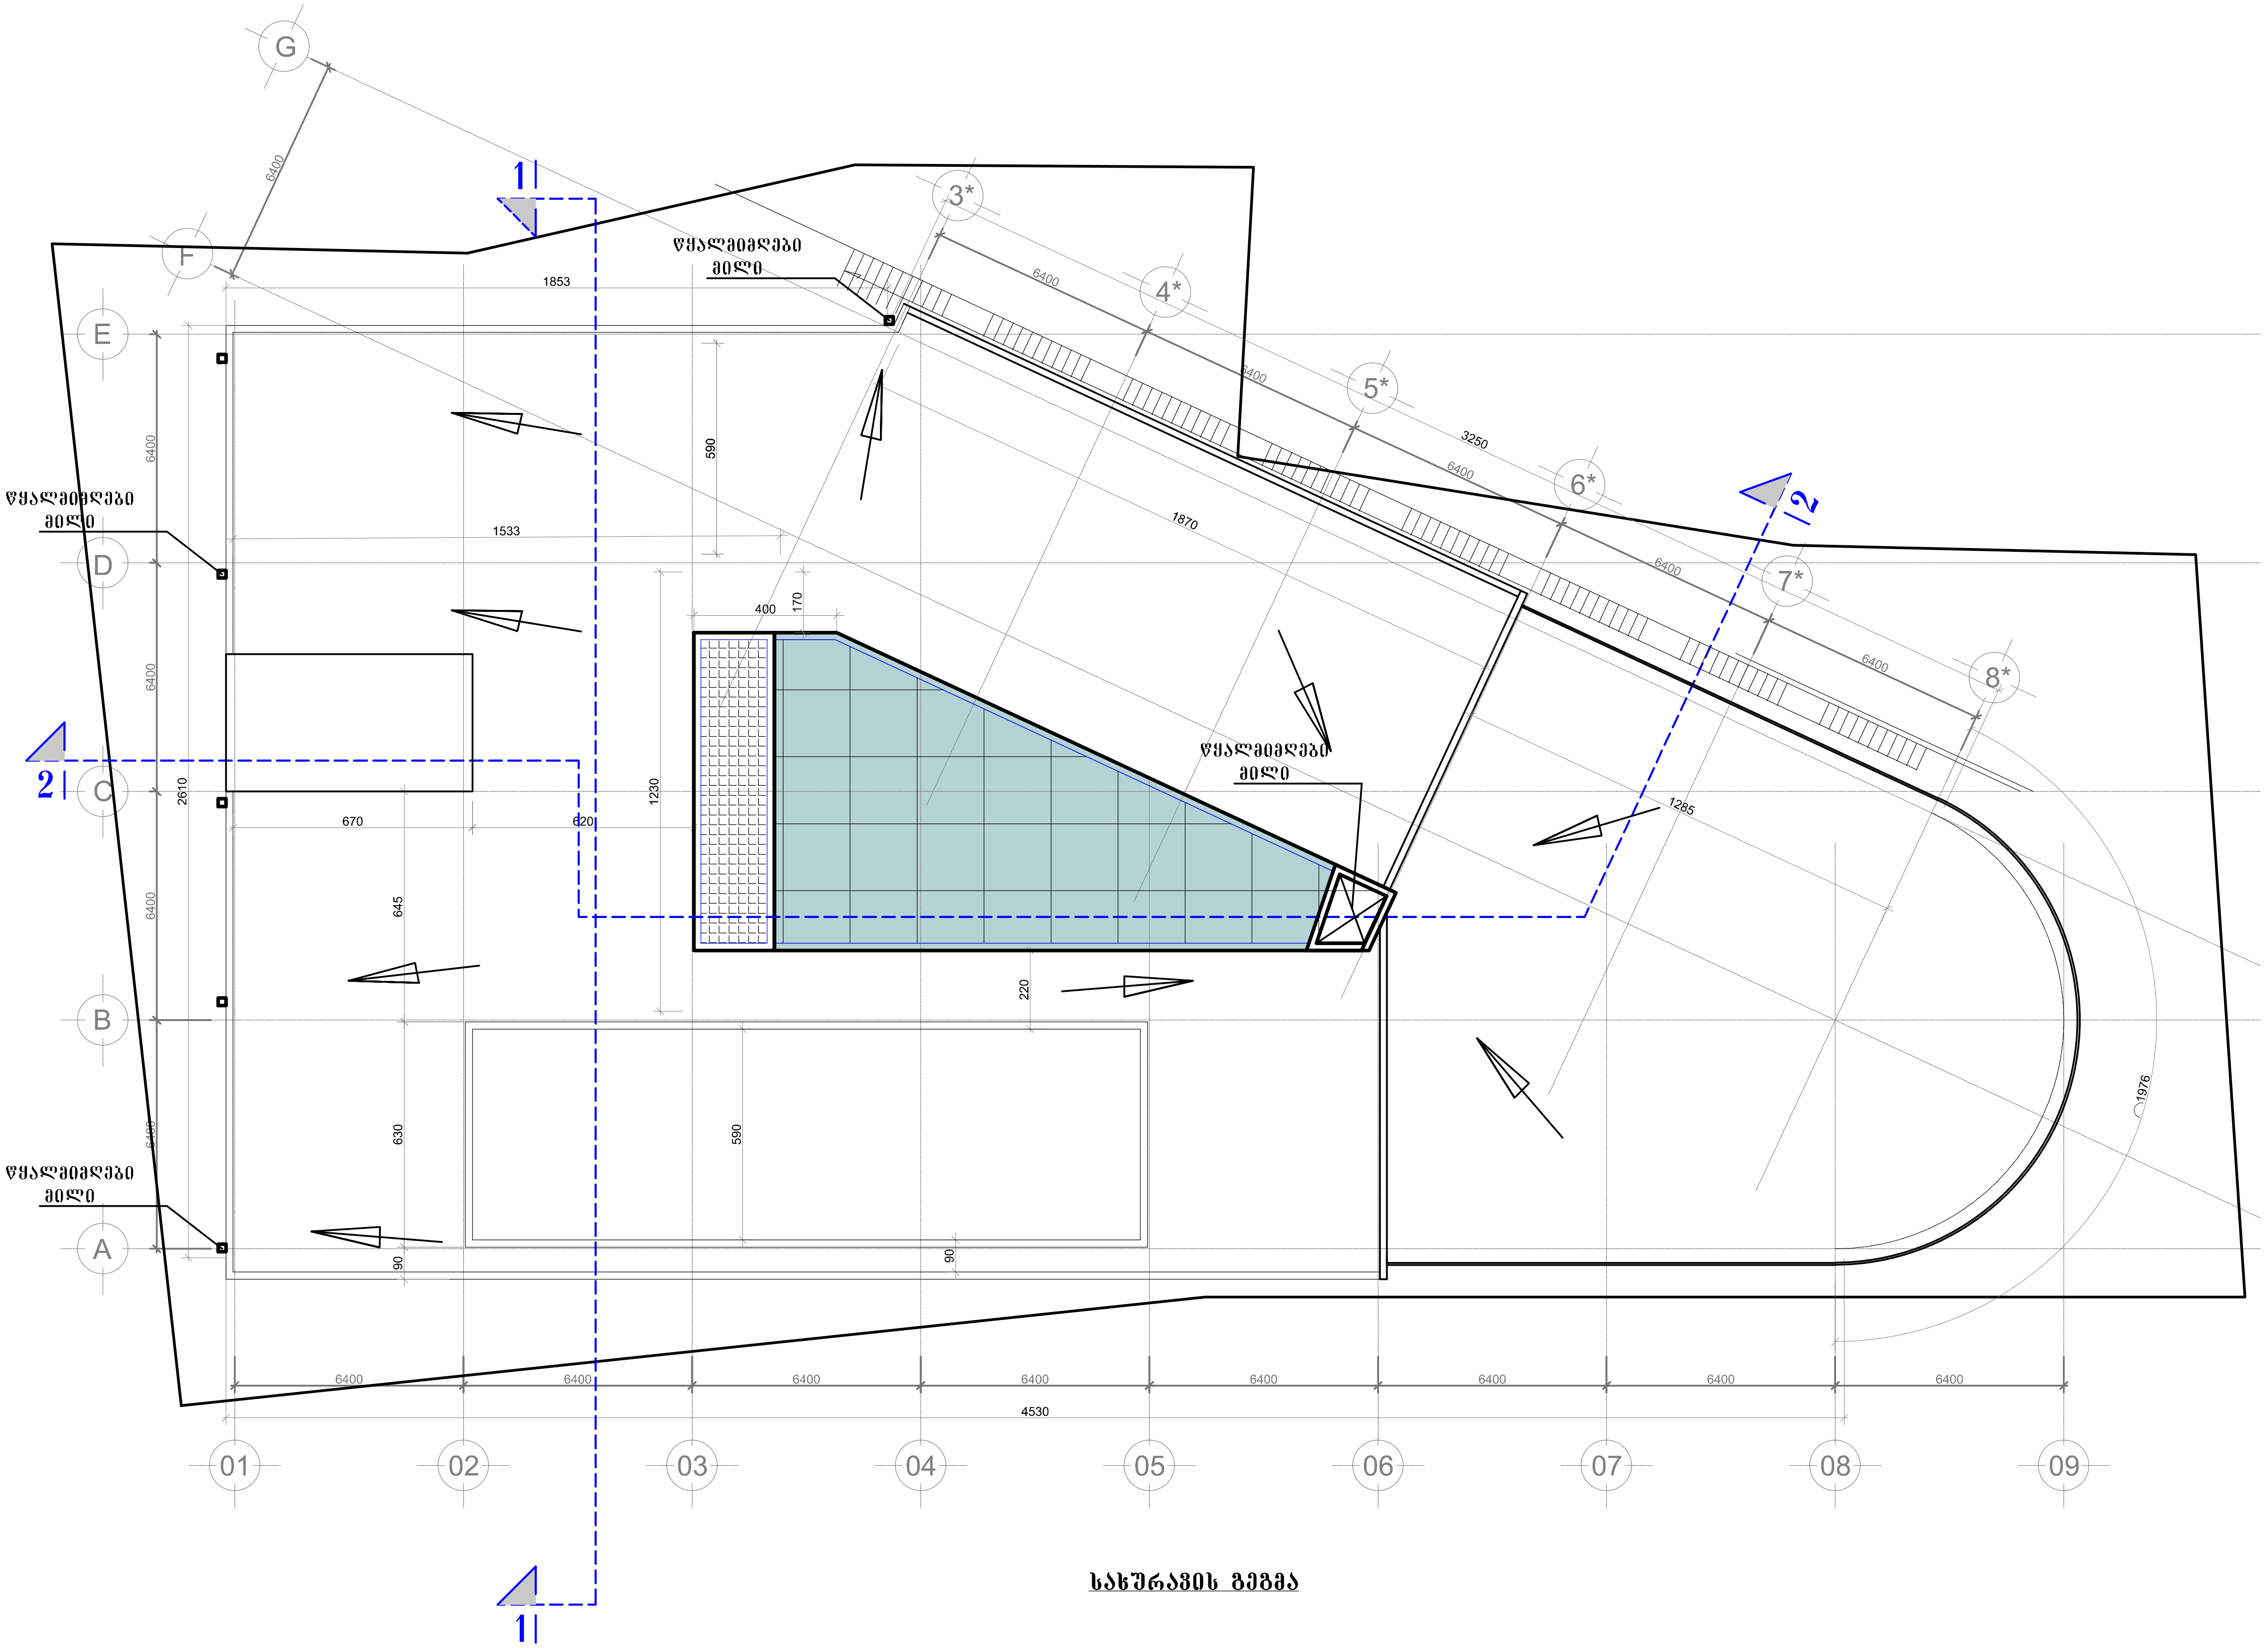

სახურავის გეგმა

ფორმატი PAPER SIZE		პროექტის № PROJECT #
A-1		GRC/CCBG-N001

პირობითი აღნიშვნები LEGEND

შენიშვნები

1. ნახაზზე ზომები მოცემულია მილიმეტრებში;
2. ნახაზზე ყველა ცვლილება მშენებლობისას შეთანხმებული უნდა იყოს პროექტის ავტორთან;
3. ფურცლის კორექტირებით ავტომატურად უქმდება წინა ვარიანტი;

დამკვეთი
CLIENT

პროექტი
PROJECT

მისამართი
ADDRESS

	NAME	
დირექტორი	გ. ჭუმბურიძე	
მთ. არქიტექტორი	გ. ჭუმბურიძე	
ავტორი	გ. ჭუმბურიძე	
	ბ. კალანდაძე	
მთ. კონსტრუქტორი	ს. პაპაშვილი	
დაამუშავა	ბ. კალანდაძე	

GRC Ltd
Digomi IV/18/48
Tbilisi, Georgia
T: 252 08 10
E mail: grc_studio@yahoo.com

არქიტექტურული ნაწილი
ARCHITECTURE

მასშტაბი SCALE	NTS	თარიღი DATE OF ISSUE

ნახაზი DRWG.: სახურავის გეგმა

კორექტირება REVISIONS		
№	კორექტ. REV.	თარიღი DATE
1		
2		
3		
4		
5		
6		

სტადია STAGE	ინდექსი INDEX	ფურც. PAGES
მუშა პროექტი	A-101	