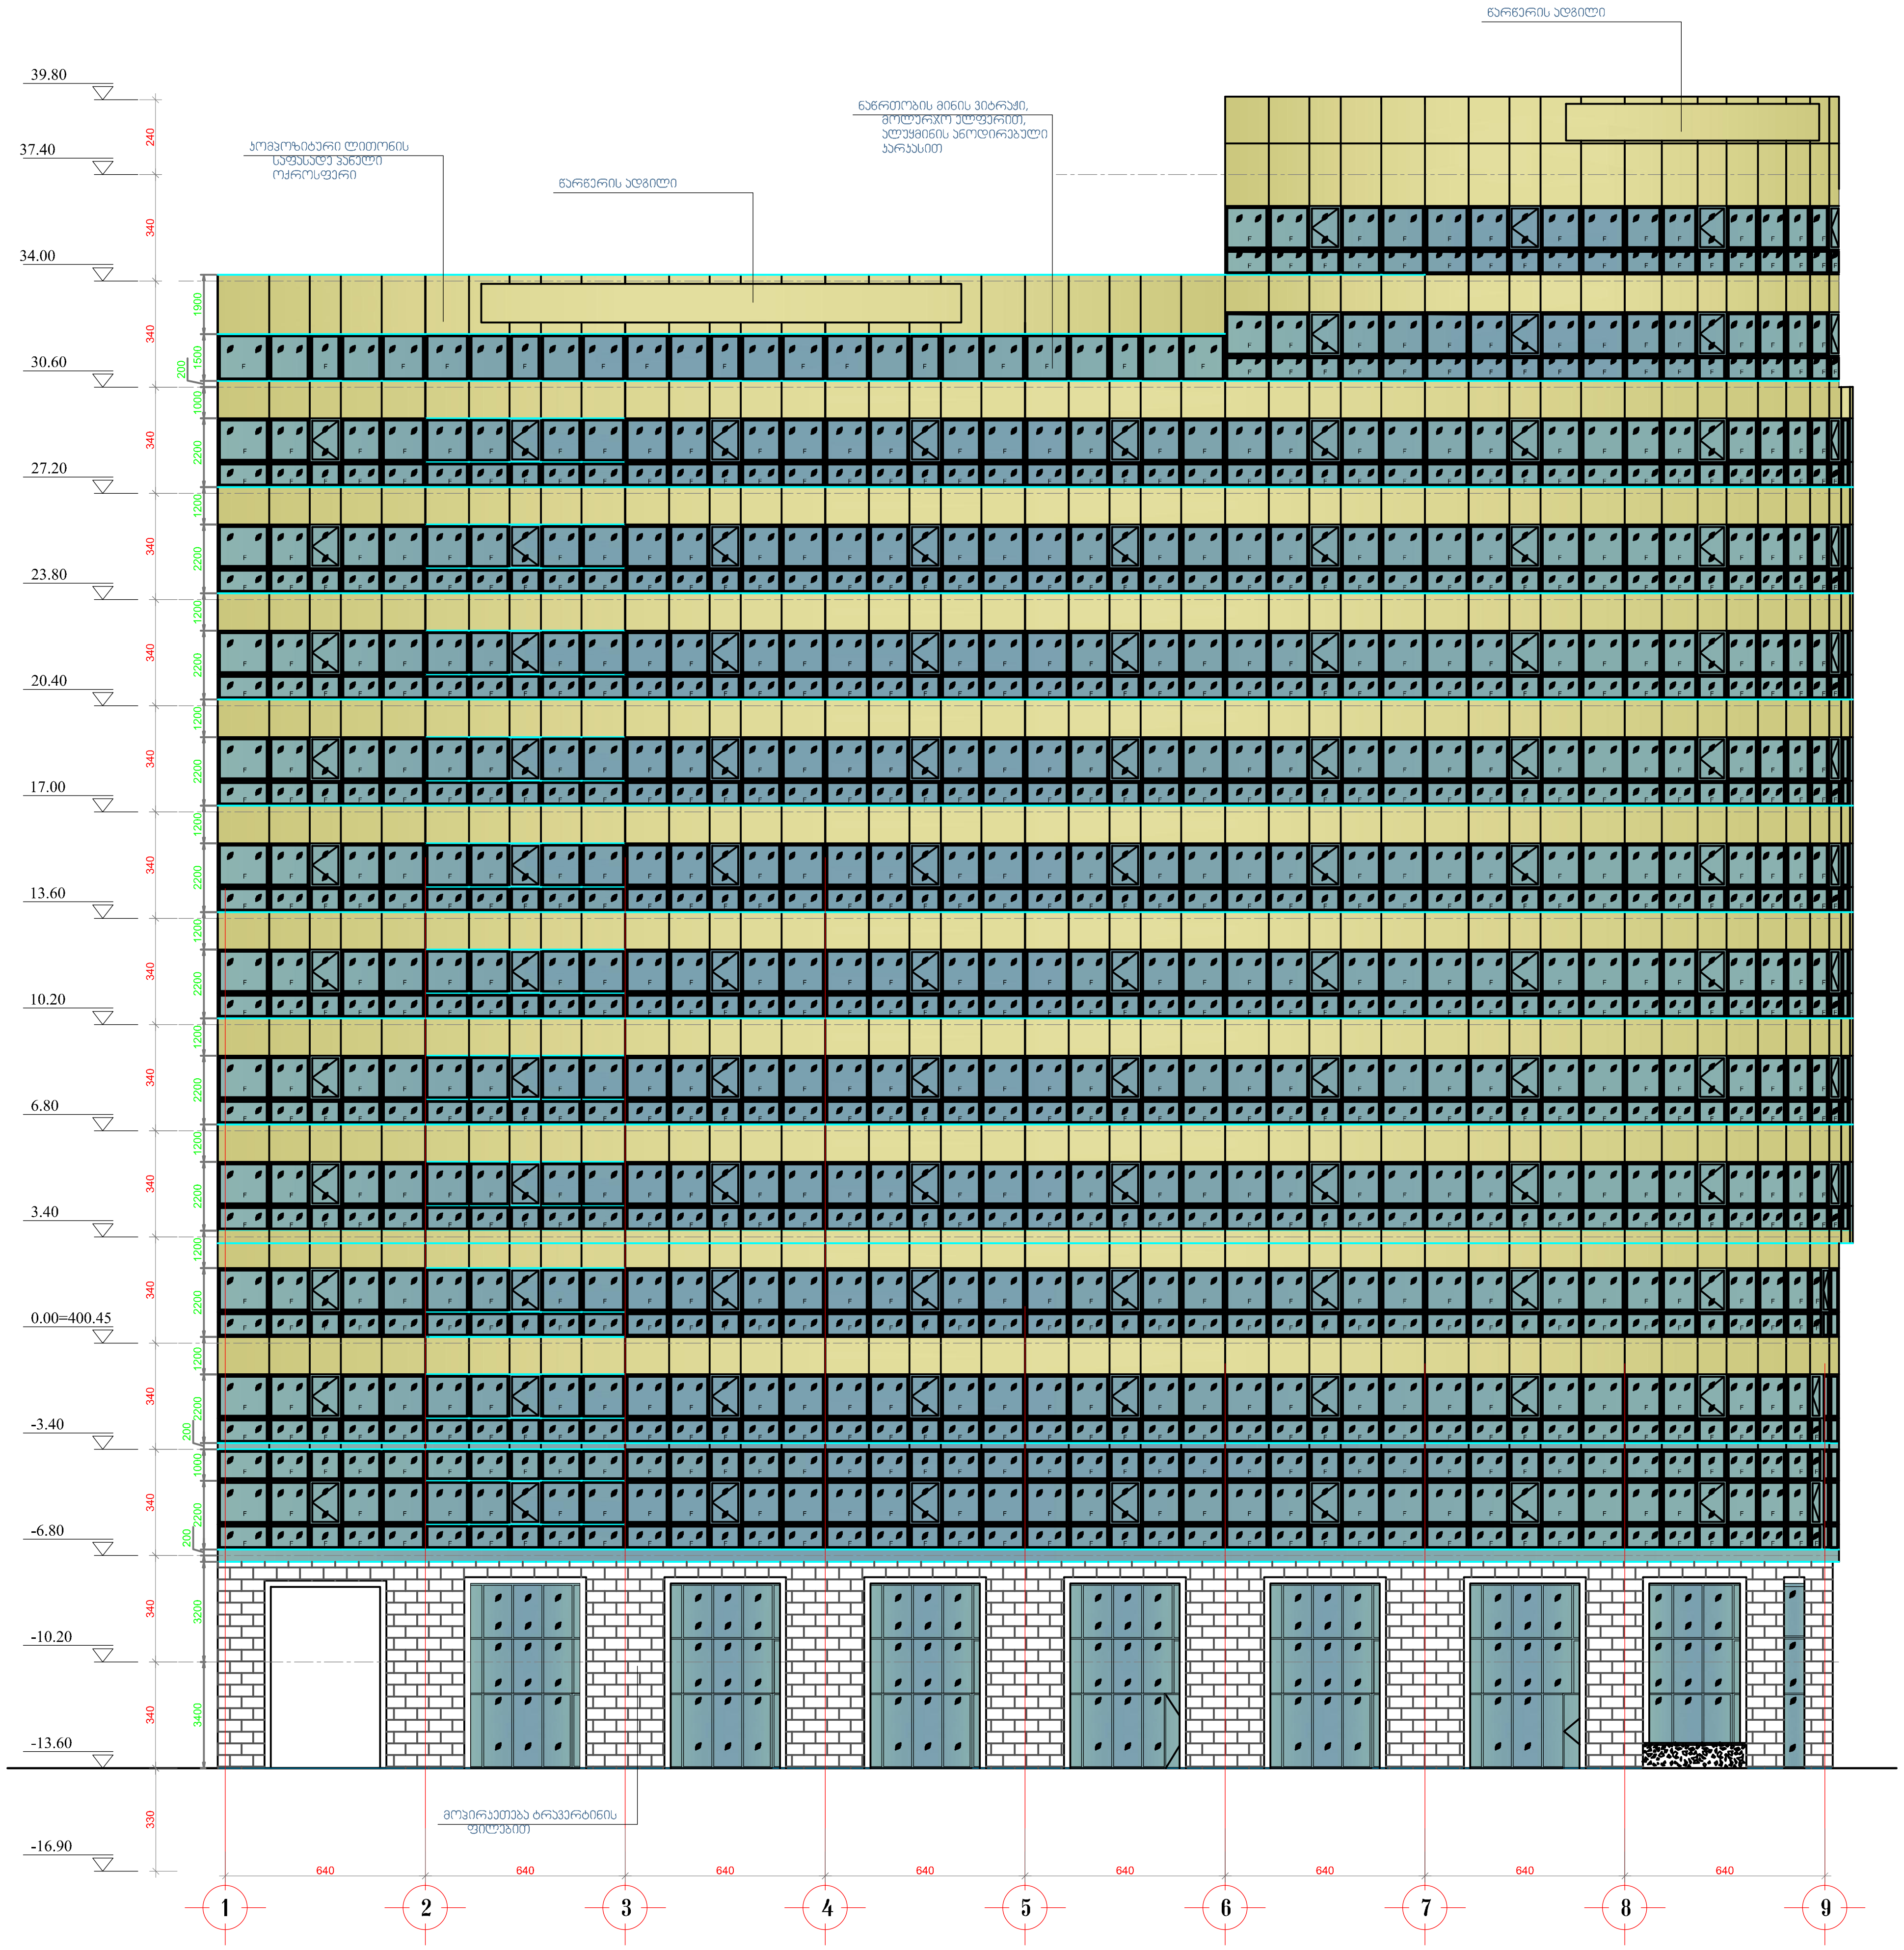

ფორმატი PAPER SIZE		პროექტის № PROJECT #
A-1		GRC/CCBG-N001

პირობითი აღნიშვნები LEGEND

შენიშვნები

1. ნახაზზე ზომები მოცემულია მილიმეტრებში;
2. ნახაზზე ყველა ცვლილება მშენებლობისას შეთანხმებული უნდა იყოს პროექტის ავტორთან;
3. ფურცლის კორექტირებით ავტომატურად უქმდება წინა ვარიანტი;

დამკვეთი
CLIENT

პროექტი
PROJECT

მისამართი
ADDRESS

	NAME	
დირექტორი	გ. ჭუმბურიძე	
მთ. არქიტექტორი	გ. ჭუმბურიძე	
ავტორი	გ. ჭუმბურიძე	
	ბ. კალანდაძე	
მთ. კონსტრუქტორი	ს. პაპაშვილი	
დაამუშავა	ბ. კალანდაძე	

GRC Ltd
Digomi IV/18/48
Tbilisi, Georgia
T: 252 08 10
E mail: grc_studio@yahoo.com

არქიტექტურული ნაწილი
ARCHITECTURE

მასშტაბი SCALE	NTS	თარიღი DATE OF ISSUE	
ნახაზი DRWG.		კორექტირება REVISIONS	
		№	კორექტ. REV.	თარიღი DATE

ნახაზი DRWG.	№	კორექტ. REV.	თარიღი DATE
ფასადი ღერძებში 1-9	1		
	2		
	3		
	4		
	5		
	6		

სტადია STAGE	ინდექსი INDEX	ფურც. PAGES
მუშა პროექტი	A-101	

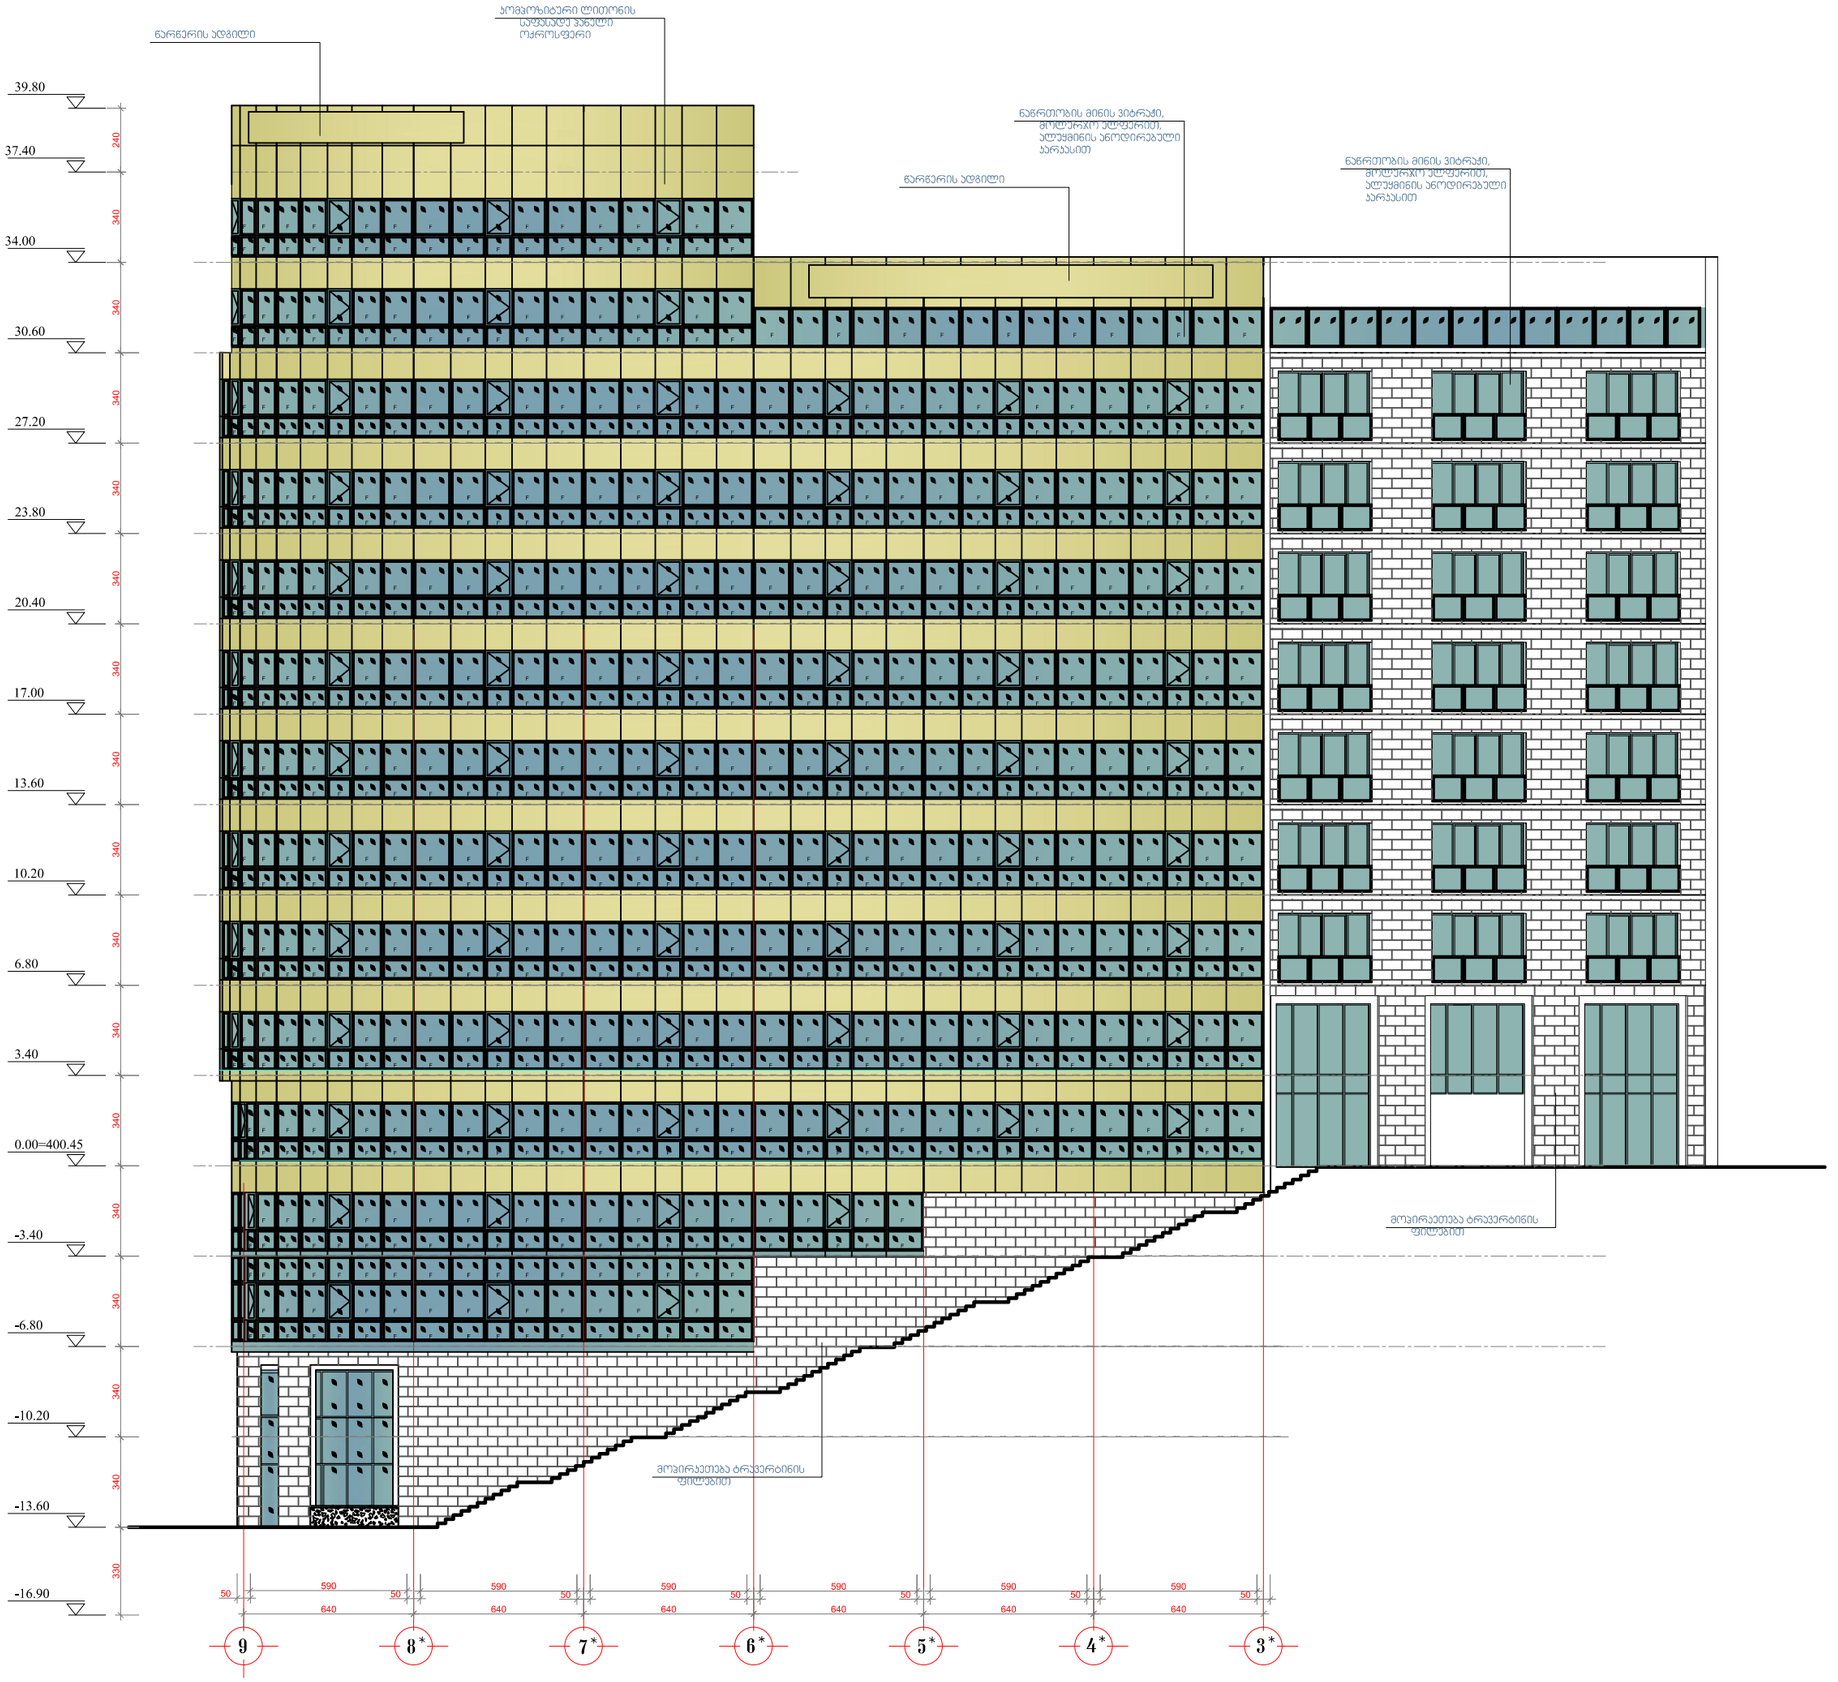

ფორმატი PAPER SIZE	A-1
პროექტის № PROJECT #	GRDCCBG-N001
პირობითი აღნიშვნები	LEGEND

შენიშვნები

1. ნახაზის ზომები მოცემულია მილიმეტრებში.
2. ნახაზის ყველა ცვლილება შესაბამისობაში მოთხოვნებთან უნდა მოხდეს პროექტის ავტორებთან.
3. ფასადზე გარანტიის პერიოდში ნებისმიერ ცვლილებას ფასადის მხარე ეწარმოებს

შემკვეთი CLIENT	
პროექტი PROJECT	
მისამართი ADDRESS	

	NAME	
დარაქტორი	ა. ჯუმბერიძე	
მთა. არქიტექტორი	ა. ჯუმბერიძე	
ავტორი	ა. ჯუმბერიძე	
	ა. კილანდაძე	
მთა. კონსტრუქტორი	ს. ბაბაშელა	
დაიმუშავა	ა. კილანდაძე	

GRC Ltd
Digomi IV/28/48
Tbilisi, Georgia
T. 252 08 10
E mail: grc_studio@yahoo.com

არქიტექტურული ბიუროები ARCHITECTURE

მასშტაბი SCALE	NTS	შესრულების DATE OF ISSUE	
ნახაზის DRWG.		ცვლილებები REVISIONS	
		№	ცვლილება REV.	შესრულების DATE
ფასადის ელევაცია A-2*		1		
		2		
		3		
		4		
		5		
		6		

სტადია STAGE	ინდექსი INDEX	ფურც. PAGES
მშპ პროექტი	A-101	

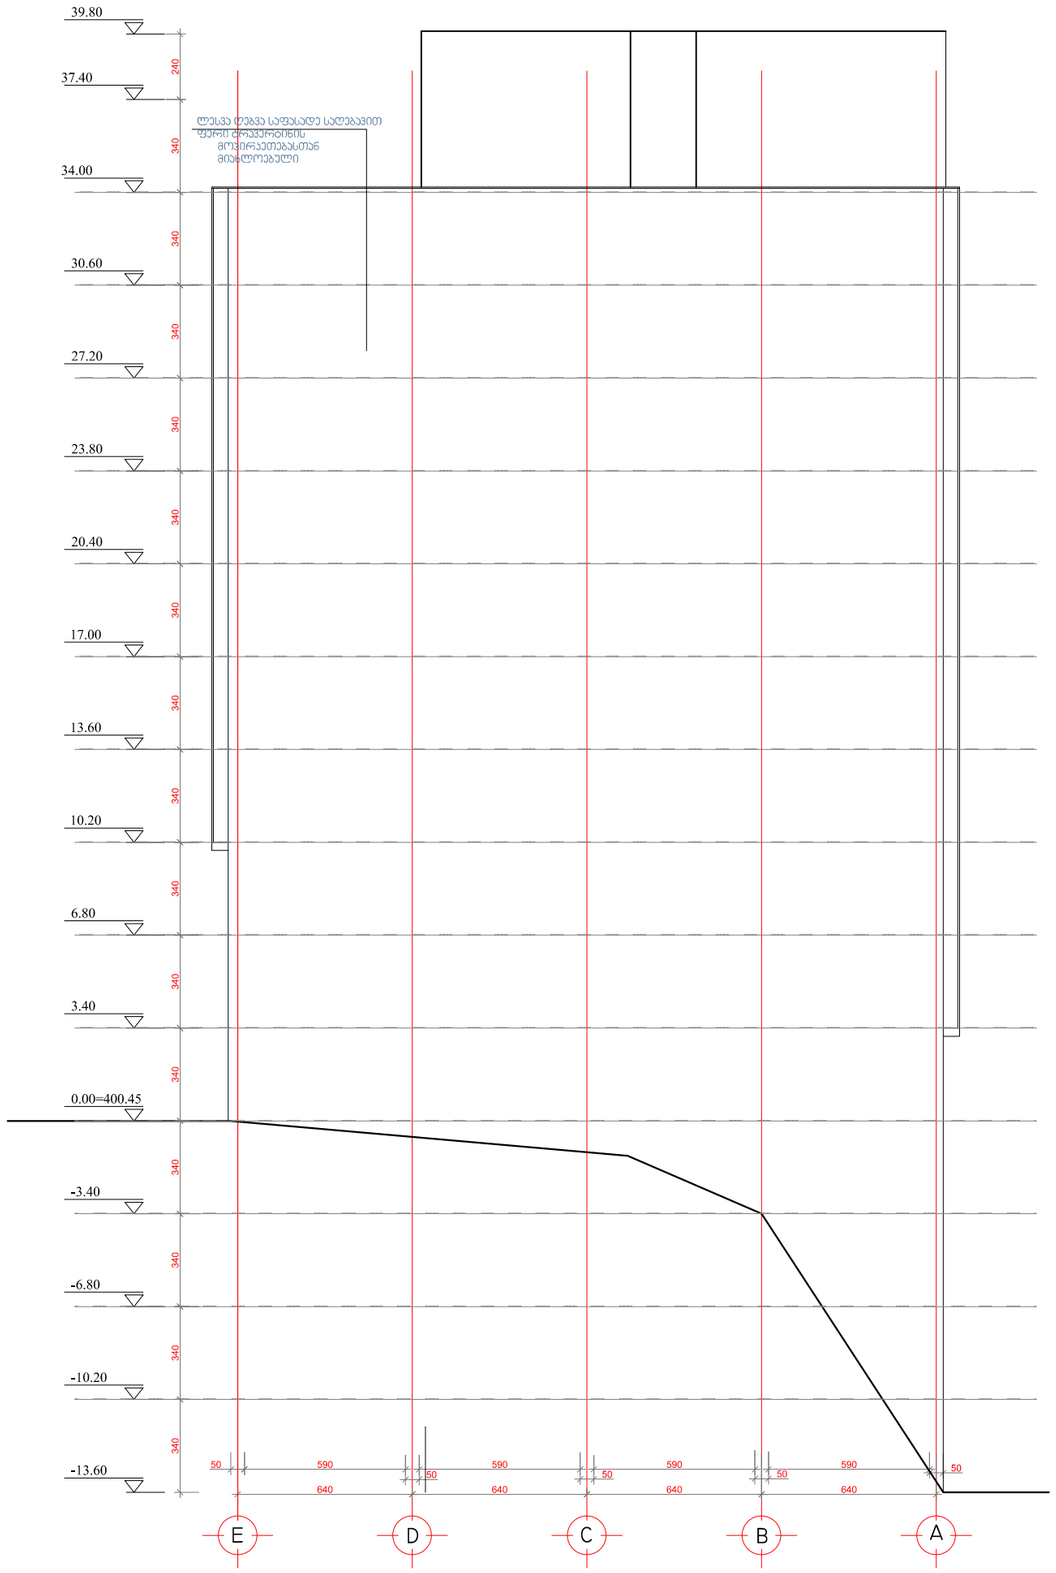

შენიშვნები

1. ნებისმიერ ზომაზე მოსვლისწინ აუცილებლად შეამოწმეთ
2. ნებისმიერ შეცდომა აღმოჩენის შემთხვევაში დაუყოვნებლივ აცნობეთ პროექტის ავტორს
3. ნებისმიერ ცვლილებასთან დაკავშირებით აუცილებლად ნებართვა მიიღეთ ავტორისგან

დამკვეთი
CLIENT

პროექტის
PROJECT

მისამართი
ADDRESS

	NAME	
დიზაინერი	ს. გვასალია	
მთ. არქიტექტორი	ს. გვასალია	
ავტორი	ს. გვასალია	
	ს. ცოდნიაშვილი	
მთ. კონსტრუქტორი	ს. ბასილაშვილი	
დიაგრამა	ს. ცოდნიაშვილი	

GRC Ltd
Digomi IV Massive
Tbilisi, Georgia
T: 252 08 12
E mail: grc_studio@yahoo.com

არქიტექტურა ARCHITECTURE

მასშტაბი SCALE	NTS	გამოშვების DATE OF ISSUE	
ნახაზის DRWG.		შესწორებანი REVISIONS	
		№	შესწორება REV.	თარიღი DATE
		1		
		2		
		3		
ფასადი ღერძებით E-A		4		
		5		
		6		

სტადია STAGE	ნახაზის INDEX	ფურც. PAGES
პროექტი	A-101	