ავტოფარეხის III დონე -9.60 ნიშნულზე
მ. 1:200



შრომატი A-3		დაკვეთის №
თბილისი 2016 წ.		

დამკვეთი:

შ.პ.ს. "ცერერა"

შენიშვნა:

შ.პ.ს. "ცერერა"

მისამართი:საქართველო,ქ.თბილისი,

ID:220355835
e-mail:

მრავალფუნქციური საცხოვრებელი სახლი ქ. თბილისი,დიდმის მასივი I კვარტალი, ყიბნის შაბრიკის ს.საცხ. მიმდებარედ

ავტოფარეხის III დონე -9.60 ნიშნულზე

თანამდებობა	გვარი	ხელმოწერა
დირექტორი	ა. ქობალია	
მთ. არქიტექტორი	ზ. ბაღათურია	
კონსტრუქტორი	ჯ.ბიბინეიშვილი	

დასახელება	მასშტაბი
არქიტექტურა	1:100

სტადია	ფურცელი	ფურცლები
	ა-1	ა-1

ავტოსადგომების II ფილა -6.50 ნიშნული

მ. 1:200

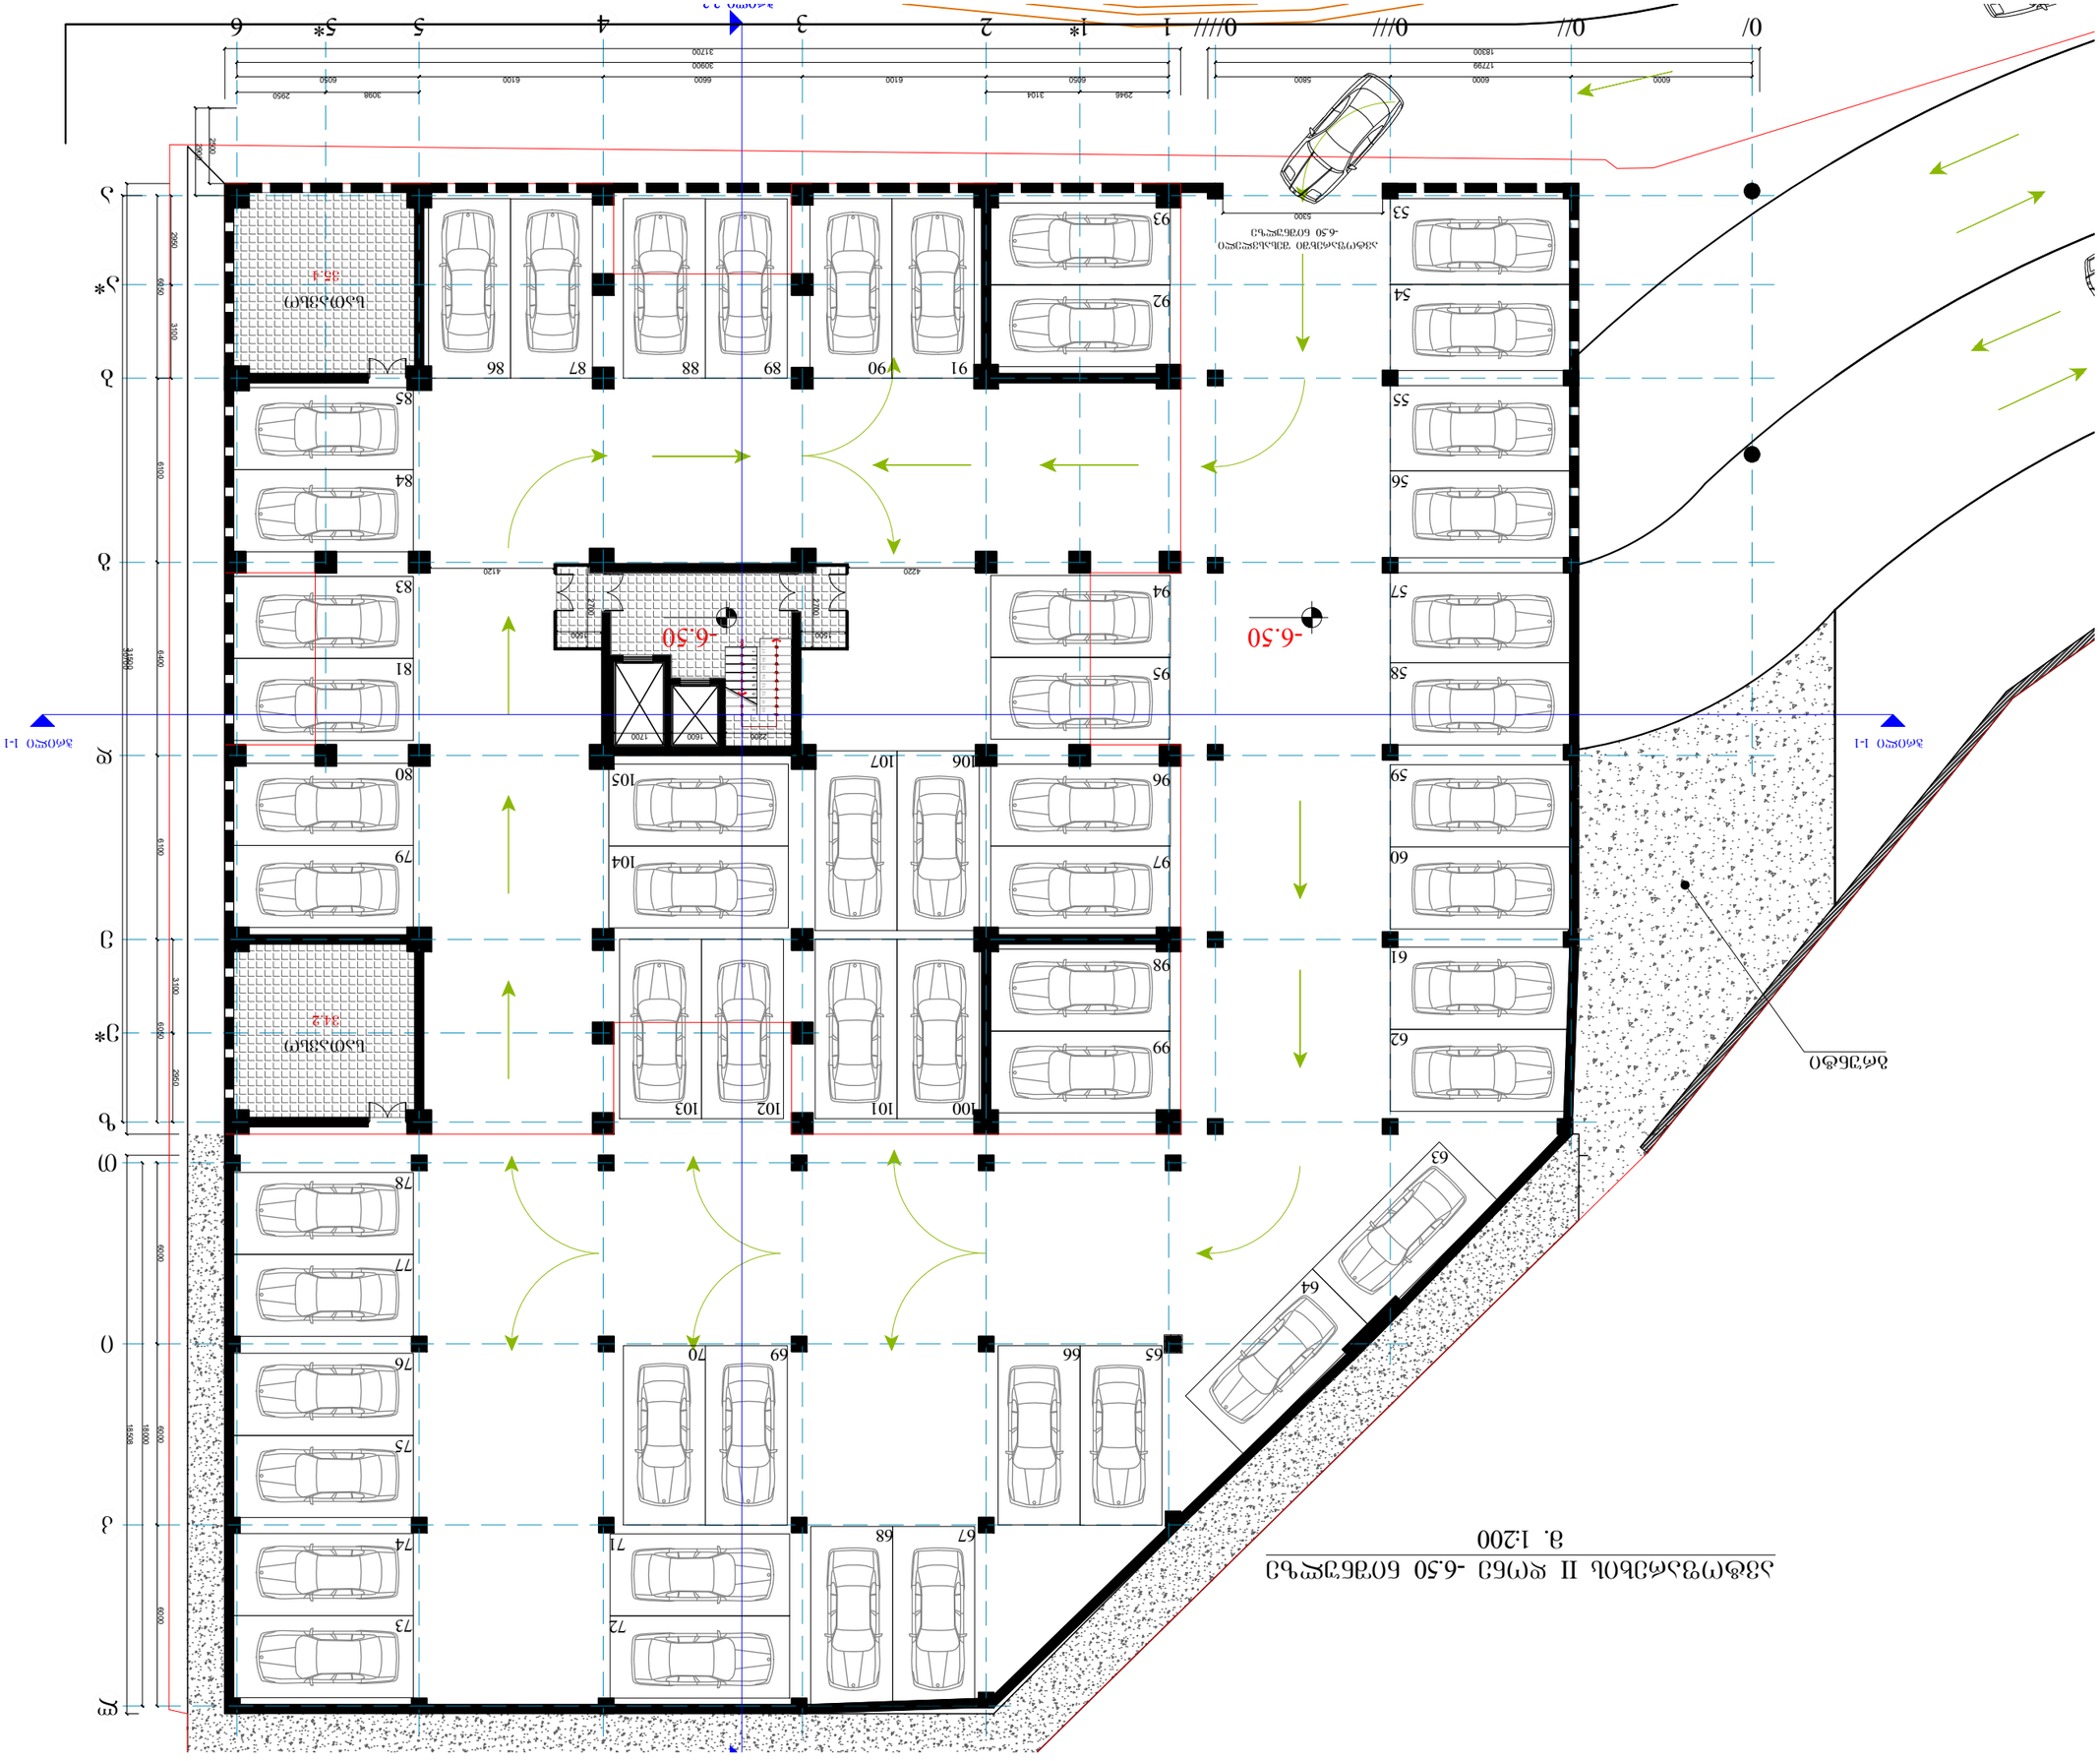
-6.50
ავტოსადგომების II ფილა -6.50 ნიშნული
მ. 1:200
ბაზისური ნიშნული

ავტოშარეხის I დონე -3.40 ნიშნულზე
მ. 1:200

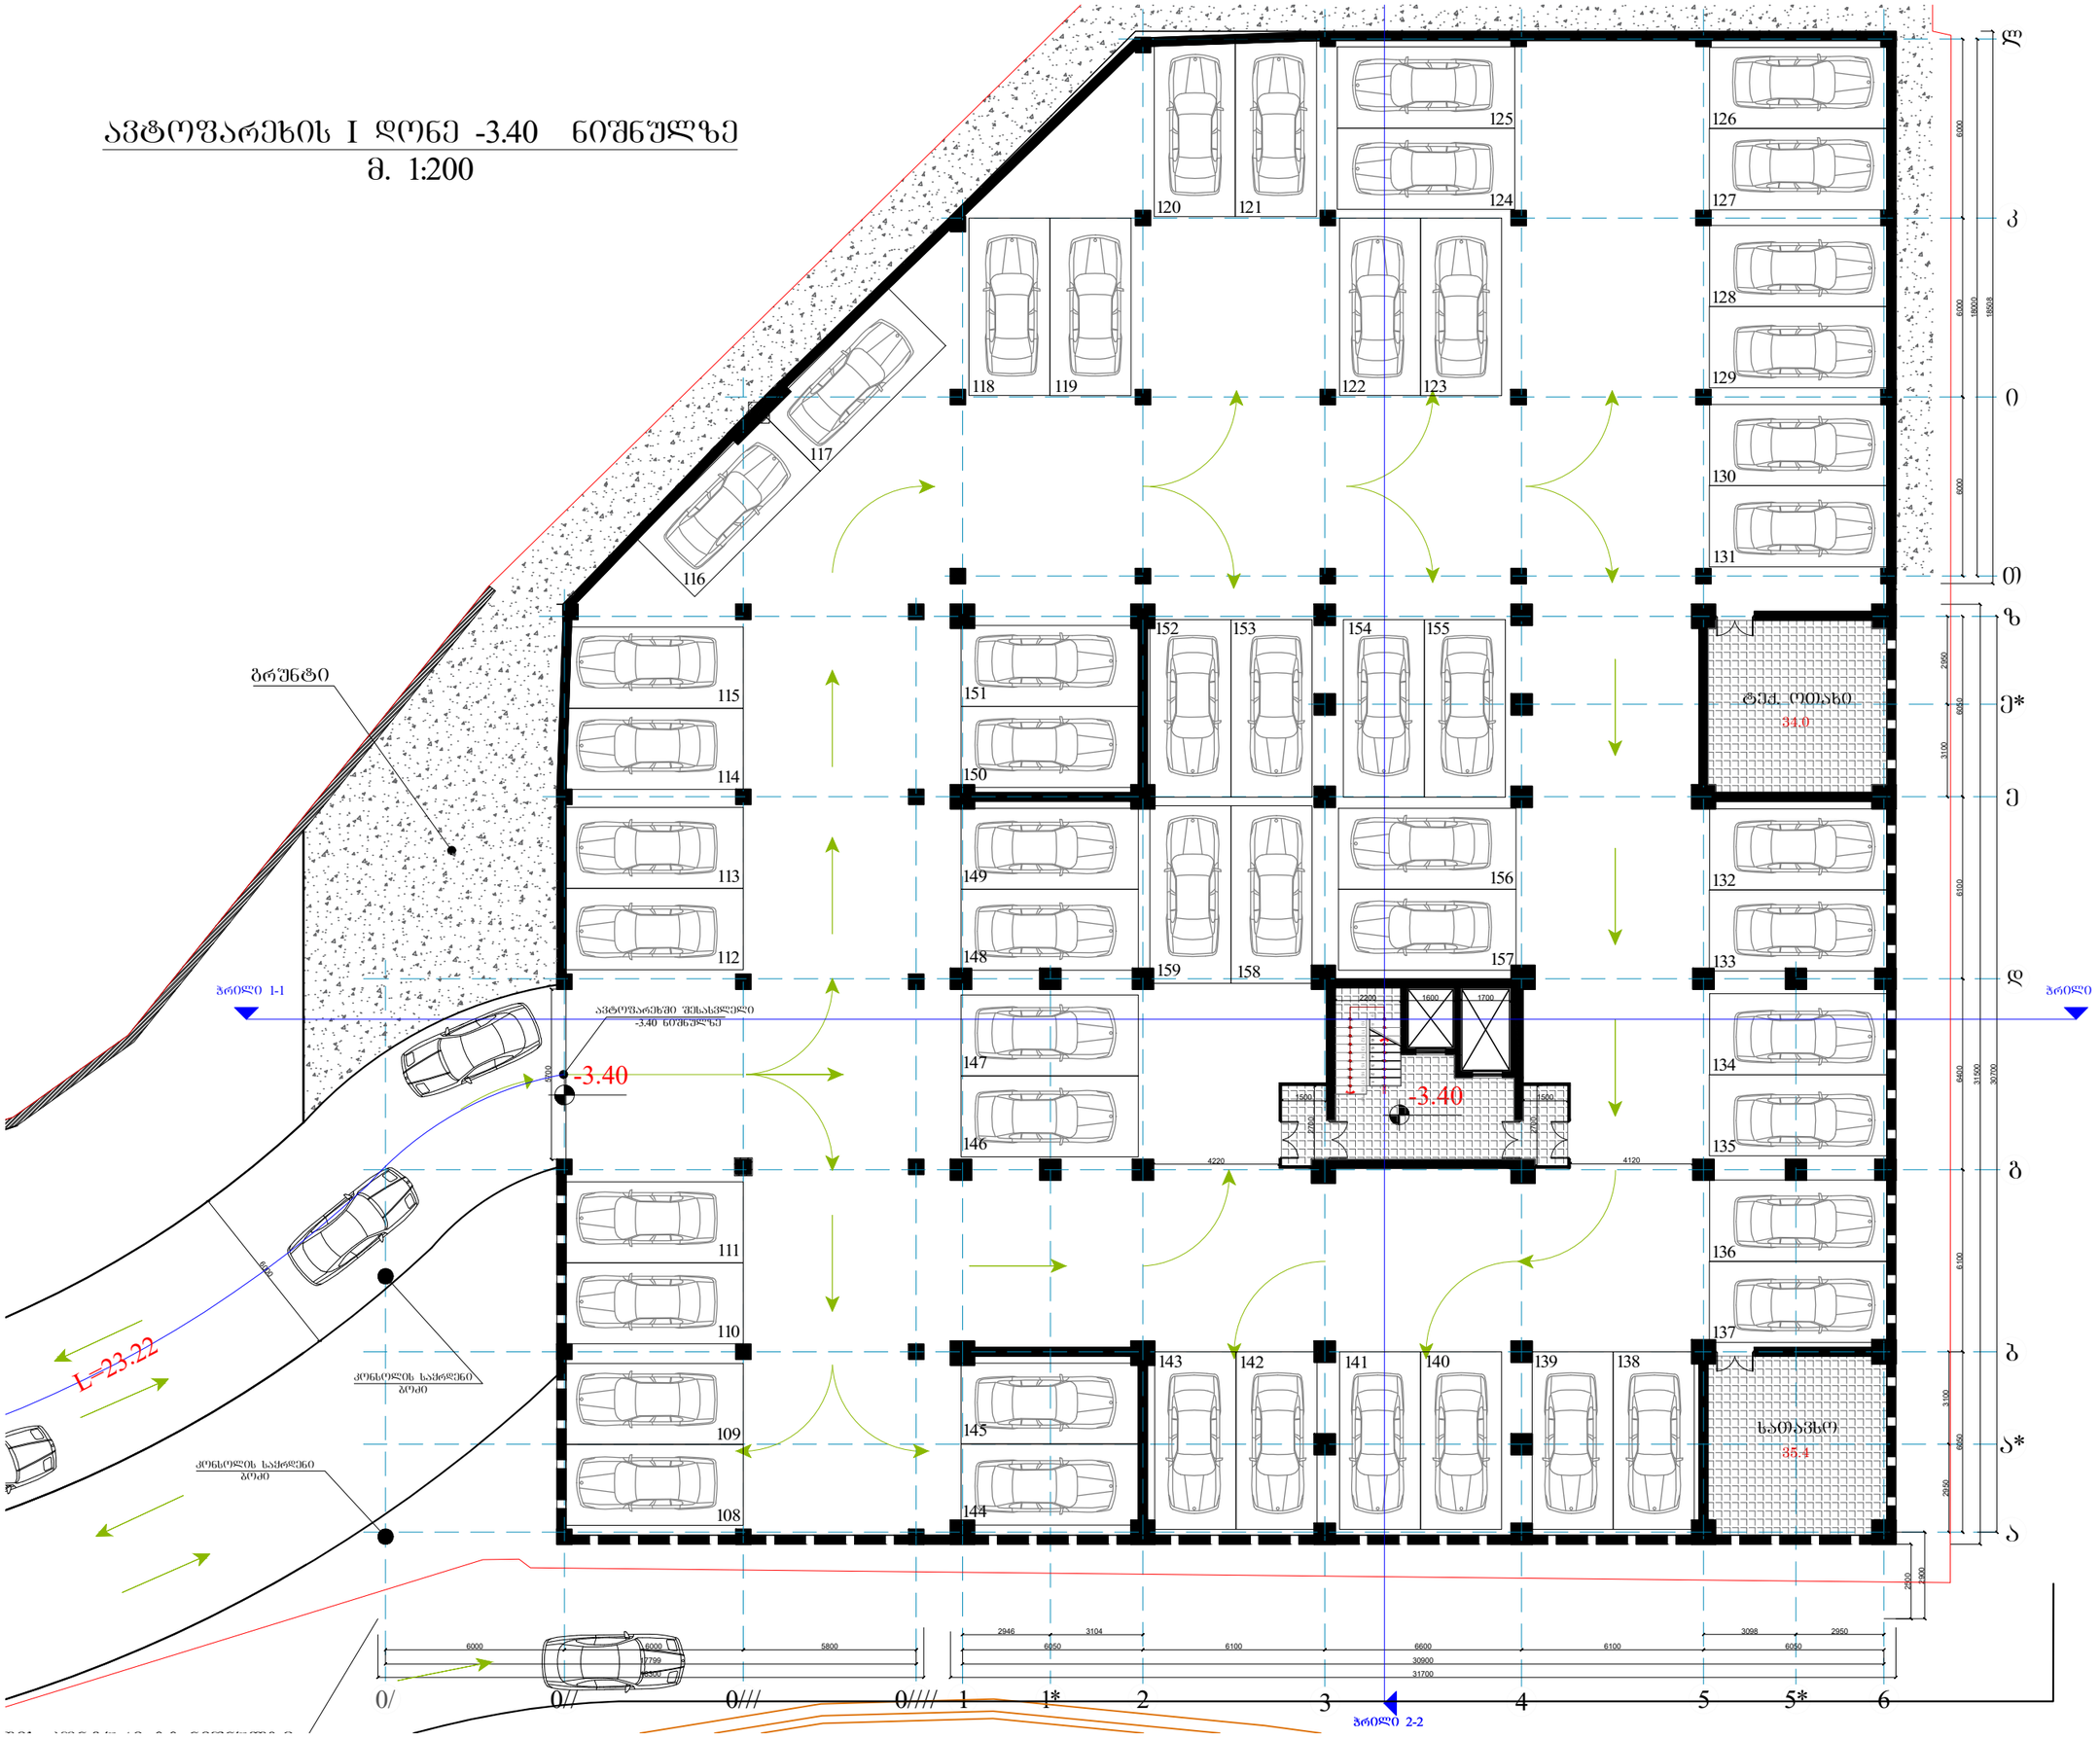

შრომატი A-3	დაკვეთის №
თბილისი 2016 წ.	

დამკვეთი:

შ.პ.ს. "ცერერა"

შენიშვნა:

შ.პ.ს. "ცერერა"

მისამართი:საქართველო,ქ.თბილისი,

ID:220355835
e-mail:

მრავალფუნქციური საცხოვრებელი სახლი ქ. თბილისი,დიდგმის მასივი I კვარტალი, ყიბნის შაბრიკის ს.საცხ. მიმდებარედ

ავტოშარეხის I დონე -3.40 ნიშნულზე

თანამდებობა	გვარი	ხელმოწერა
დირექტორი	ა. ქობალია	
მთ. არქიტექტორი	ზ. ბაღათურია	
კონსტრუქტორი	ზ.ბიბინეიშვილი	

დასახელება	მასშტაბი
არქიტექტურა	1:100

სტადია	ფურცელი	ფურცლები
	ა-1	ა-1

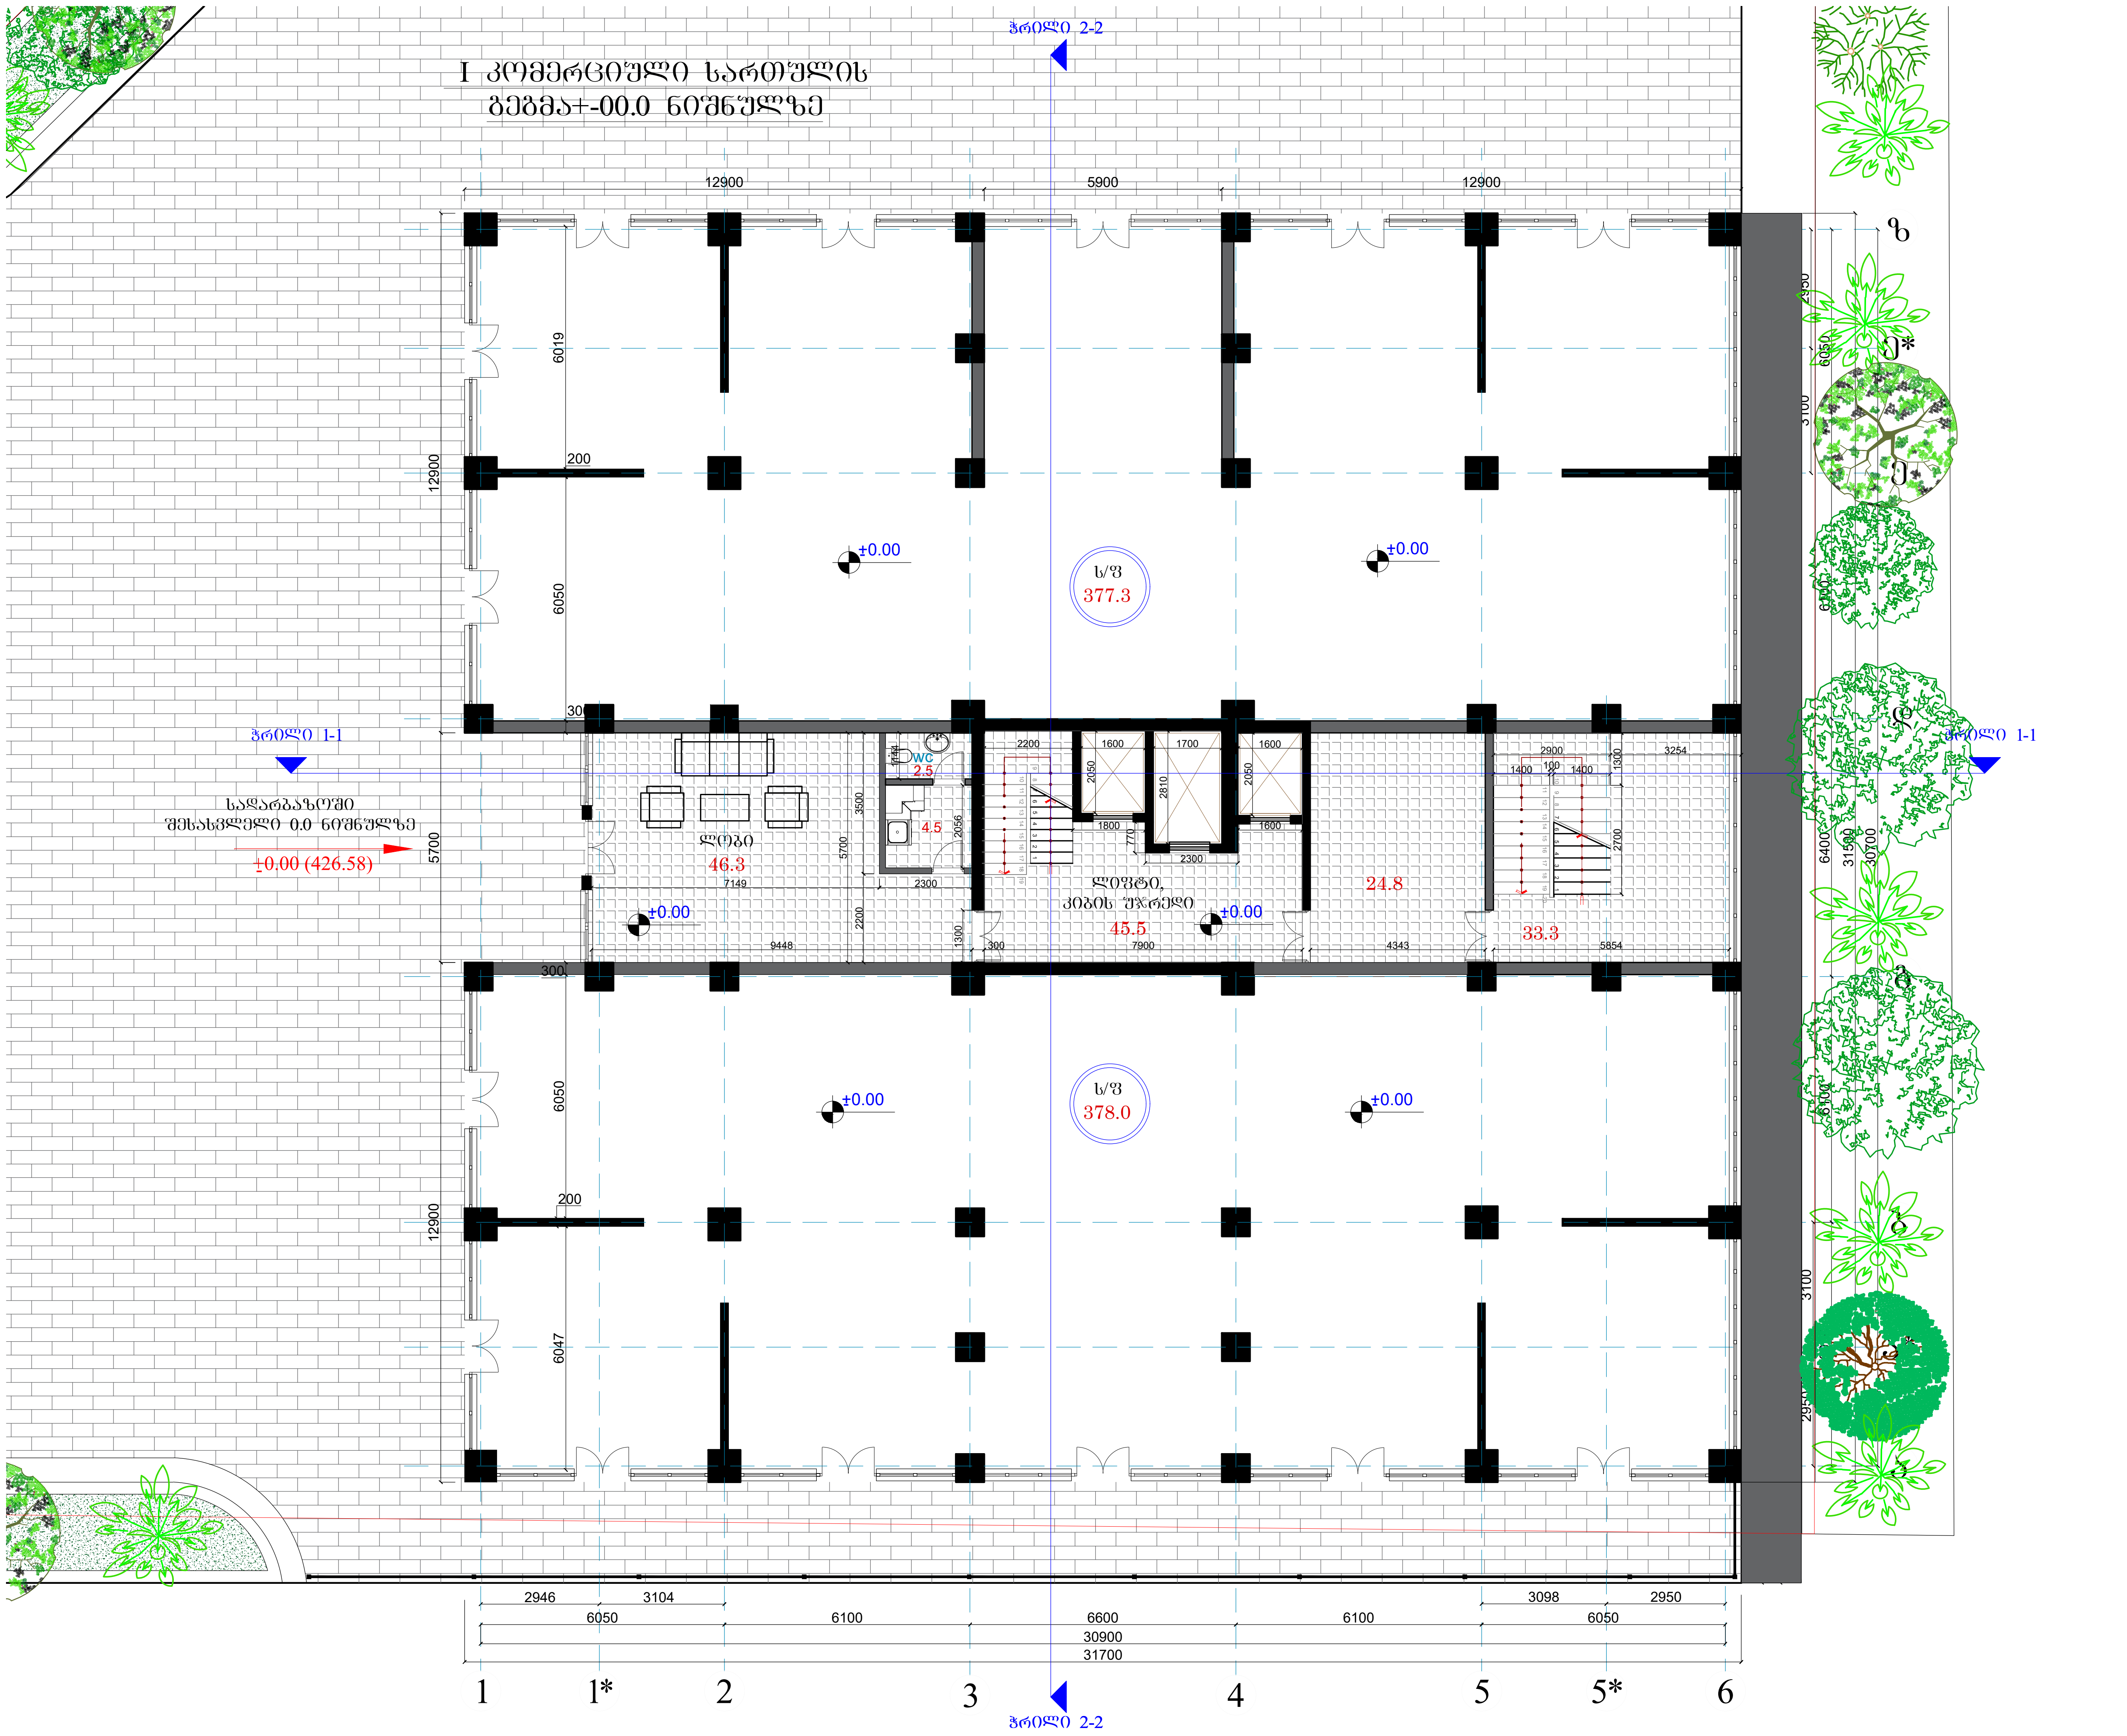

ფორმატი A-3	დაკვეთის №
თბილისი 2016 წ.	

დამკვეთი:

შ.პ.ს. "ცერერა"

შენიშვნა:

შ.პ.ს. "ცერერა"

მისამართი:საქართველო,ქ.თბილისი,

ID:220355835
e-mail:

მრავალფუნქციური
საცხოვრებელი სახლი
ქ. თბილისი,დიღმის მასივი I
კვარტალი,
წიგნის ფაბრიკის ს.სადგ.
მიმდებარედ

კომერციული სართულის
გეგმა 0.0 ნიშნულზე

თანამდებობა	გვარი	ხელმოწერა
დირექტორი	ა. ქობალია	
მთ. არქიტექტორი	ზ. ბაღათურია	
კონსტრუქტორი	ჯ.ბიბინეიშვილი	

დასახელება	მასშტაბი
არქიტექტურა	1:100

სტადია	ფურცელი	ფურცლები
	ა-1	ა-1

მე-2 სართულის გეგმა +5.90 ნიშნულზე

მასშტაბი-1:150



ფორმატი A-3	დაკვეთის №
თბილისი 2016 წ.	

დამკვეთი:

შ.პ.ს. "ცერერა"

შენიშვნა:

შ.პ.ს. "ცერერა"

მისამართი:საქართველო,ქ.თბილისი,

ID:220355835

e-mail:

მრავალფუნქციური
საცხოვრებელი სახლი
ქ. თბილისი,დიღმის მასივი I
კვარტალი,
წიგნის ფაბრიკის ს.სახ.
მიმდებარედ

მე-2 საცხ.სართულის გეგმა

თანამდებობა	გვარი	ხელმოწერა
დირექტორი	ა. ქობალია	
მთ. არქიტექტორი	ზ. ბაღათურია	
კონსტრუქტორი	ჯ.გიგინეიშვილი	

დასახელება	მასშტაბი
არქიტექტურა	1:100

სტადია	ფურცელი	ფურცლები
	ა-1	ა-1

მე-3 სართულის გეგმა
+9.20 ნიშნულზე

მასშტაბი-1:150

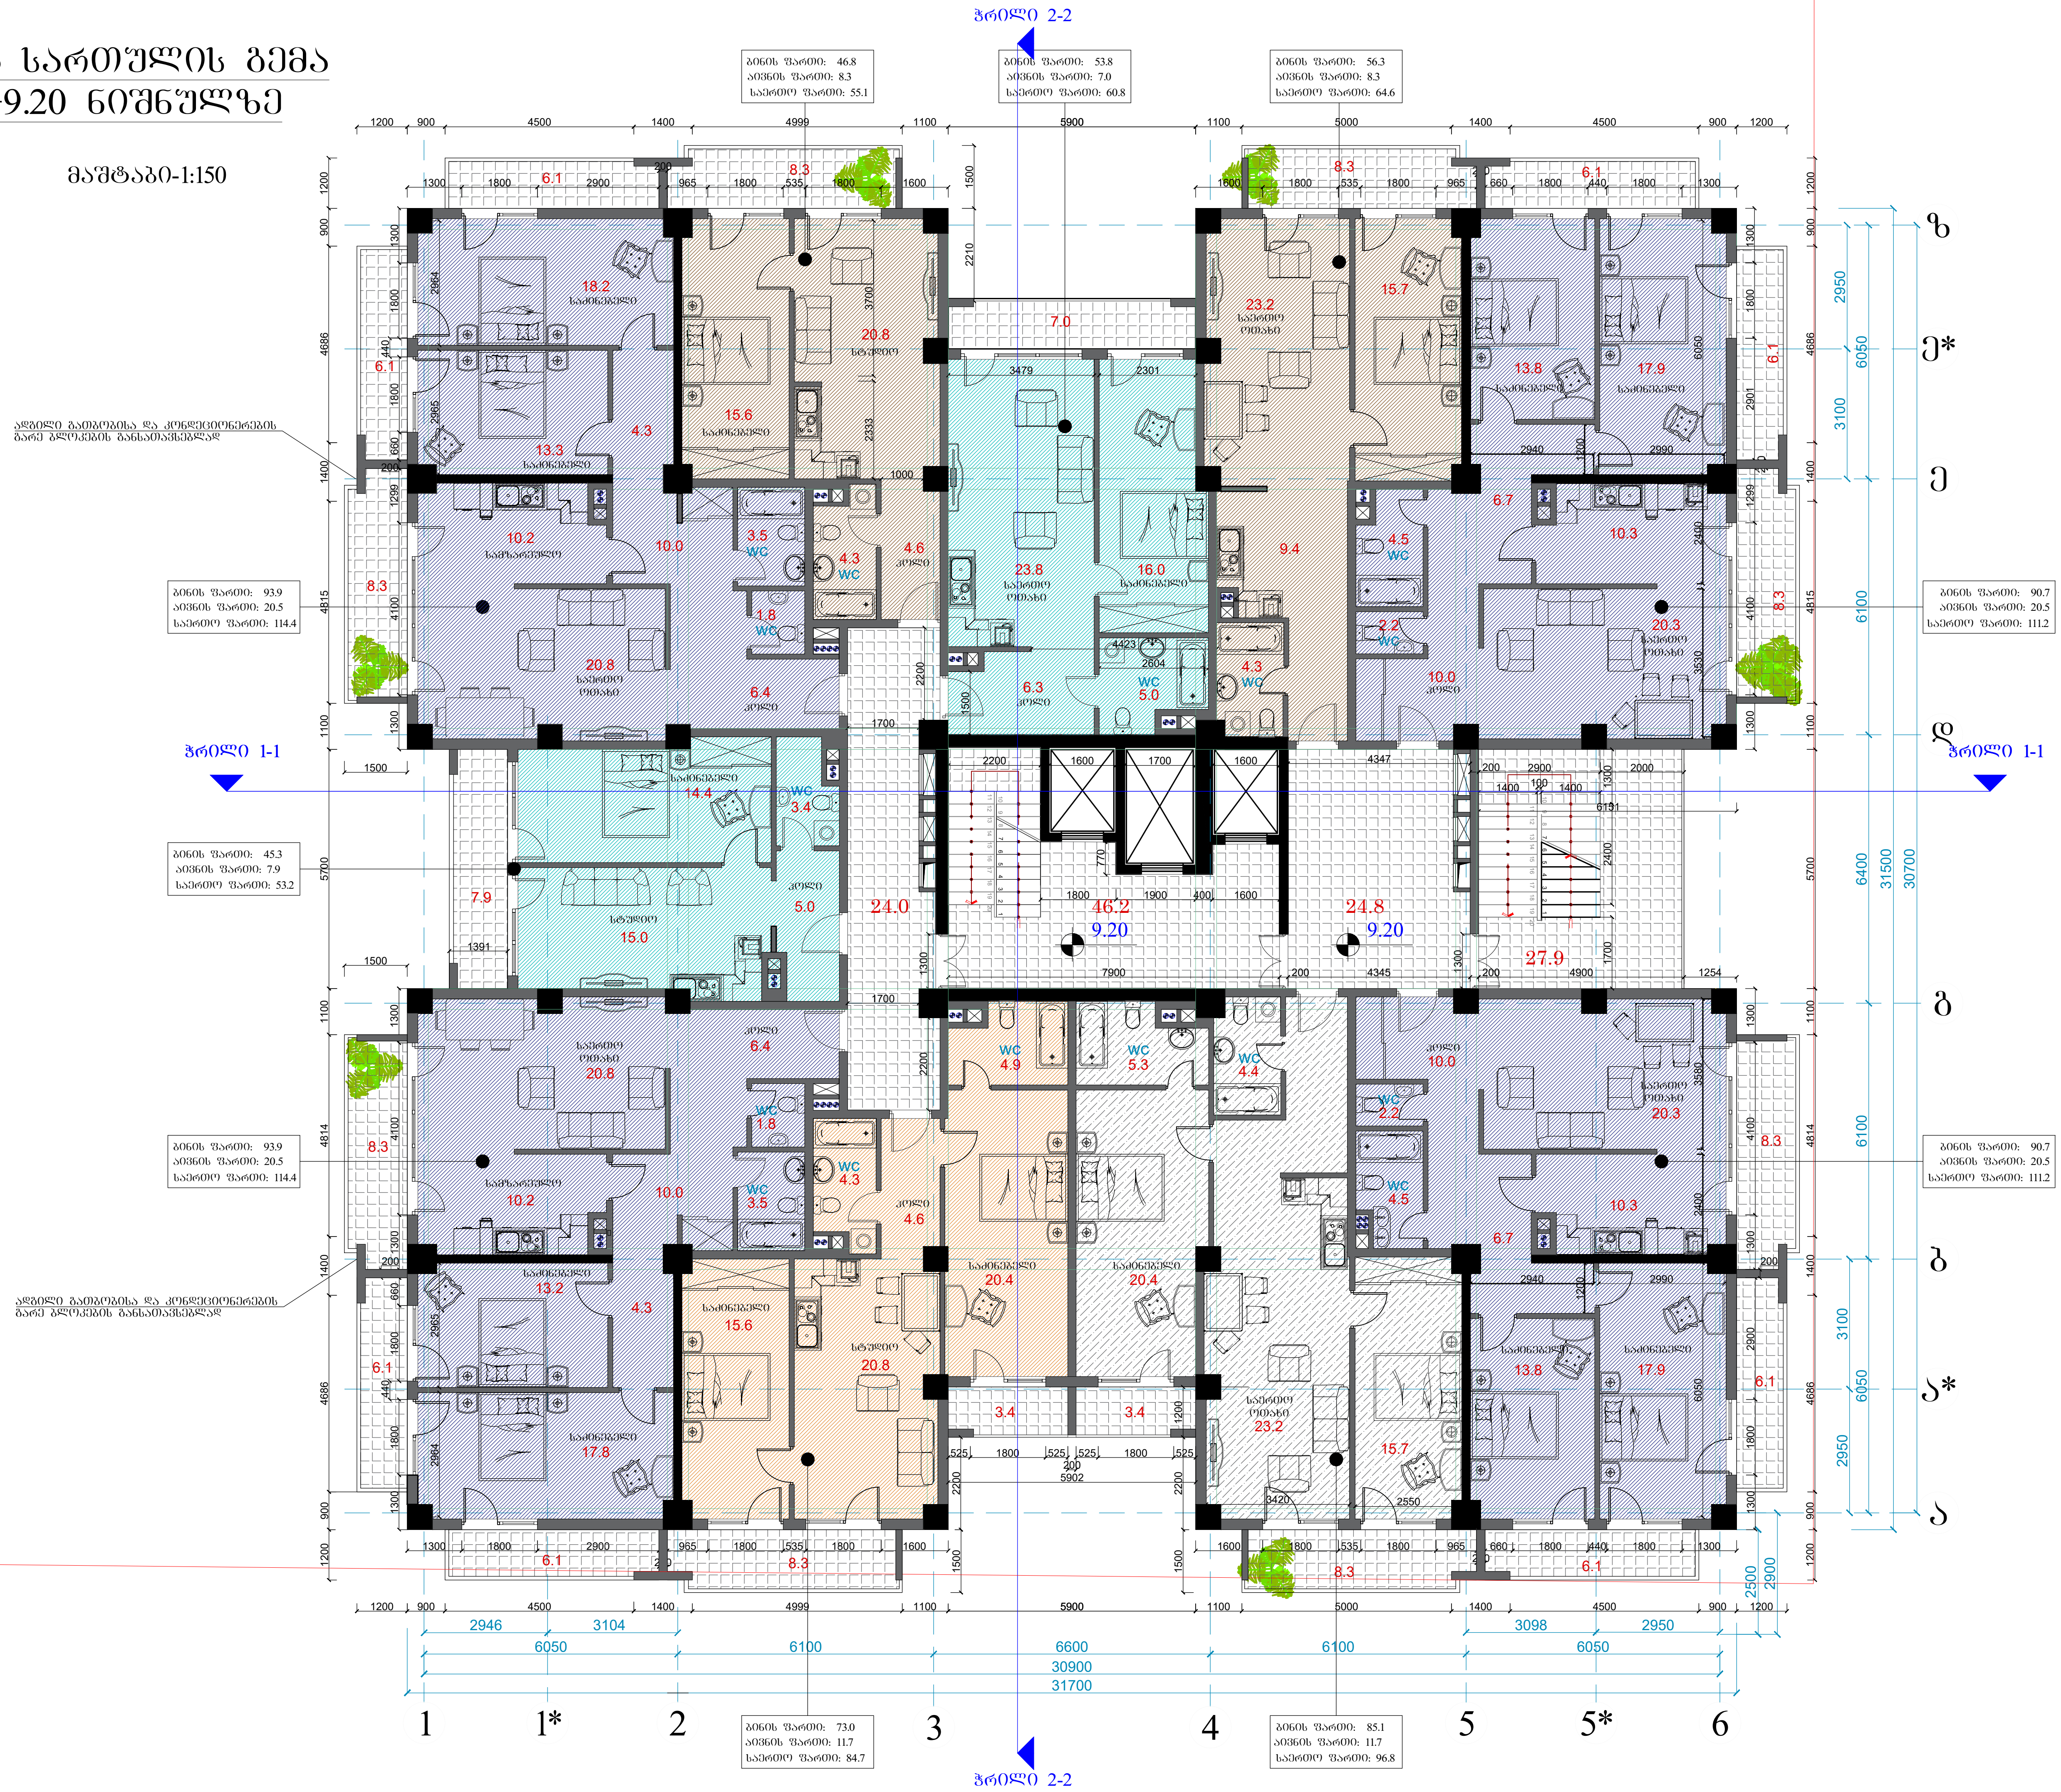

ფორმატი A-3	დაკვეთის №
თბილისი 2016 წ.	

დამკვეთი:

შ.პ.ს. "ცერერა"

შენიშვნა:

შ.პ.ს. "ცერერა"

მისამართი:საქართველო,ქ.თბილისი,

ID:220355835

e-mail:

მრავალფუნქციური საცხოვრებელი სახლი ქ. თბილისი,დიღმის მასივი I კვარტალი, წიგნის ფაბრიკის ს.საცხ. მიმდებარედ

მე-3 საცხ.სართულიდ გეგმა

თანამდებობა	გვარი	ხელმოწერა
დირექტორი	ა. ქობალია	
მთ. არქიტექტორი	ზ. ბაღათურია	
კონსტრუქტორი	ჯ.გიგინეიშვილი	

დასახელება	მასშტაბი
არქიტექტურა	1:100

სტადია	ფურცელი	ფურცლები
	ა-1	ა-1

მე-4 სართულის გეგმა +12.40 ნიშნულზე

მასშტაბი-1:150



ფორმატი A-3	დაკვეთის №
თბილისი 2016 წ.	

დამკვეთი:

შ.პ.ს. "ცერერა"

შენიშვნა:

შ.პ.ს. "ცერერა"

მისამართი:საქართველო,ქ.თბილისი,

ID:220355835

e-mail:

მრავალფუნქციური საცხოვრებელი სახლი ქ. თბილისი,დიღმის მასივი I კვარტალი, წიგნის ფაბრიკის ს.საცხ. მიმდებარედ

მე-4 საცხ.სართულის გეგმა

თანამდებობა	გვარი	ხელმოწერა
დირექტორი	ა. ქობალია	
მთ. არქიტექტორი	ზ. ბაღათურია	
კონსტრუქტორი	ჯ.გიგინეიშვილი	

დასახელება	მასშტაბი
არქიტექტურა	1:100

სტადია	ფურცელი	ფურცლები
	ა-1	ა-1






39-6 სართულის გეგმა +19.10 ნიშნულზე

მასშტაბი 1:150

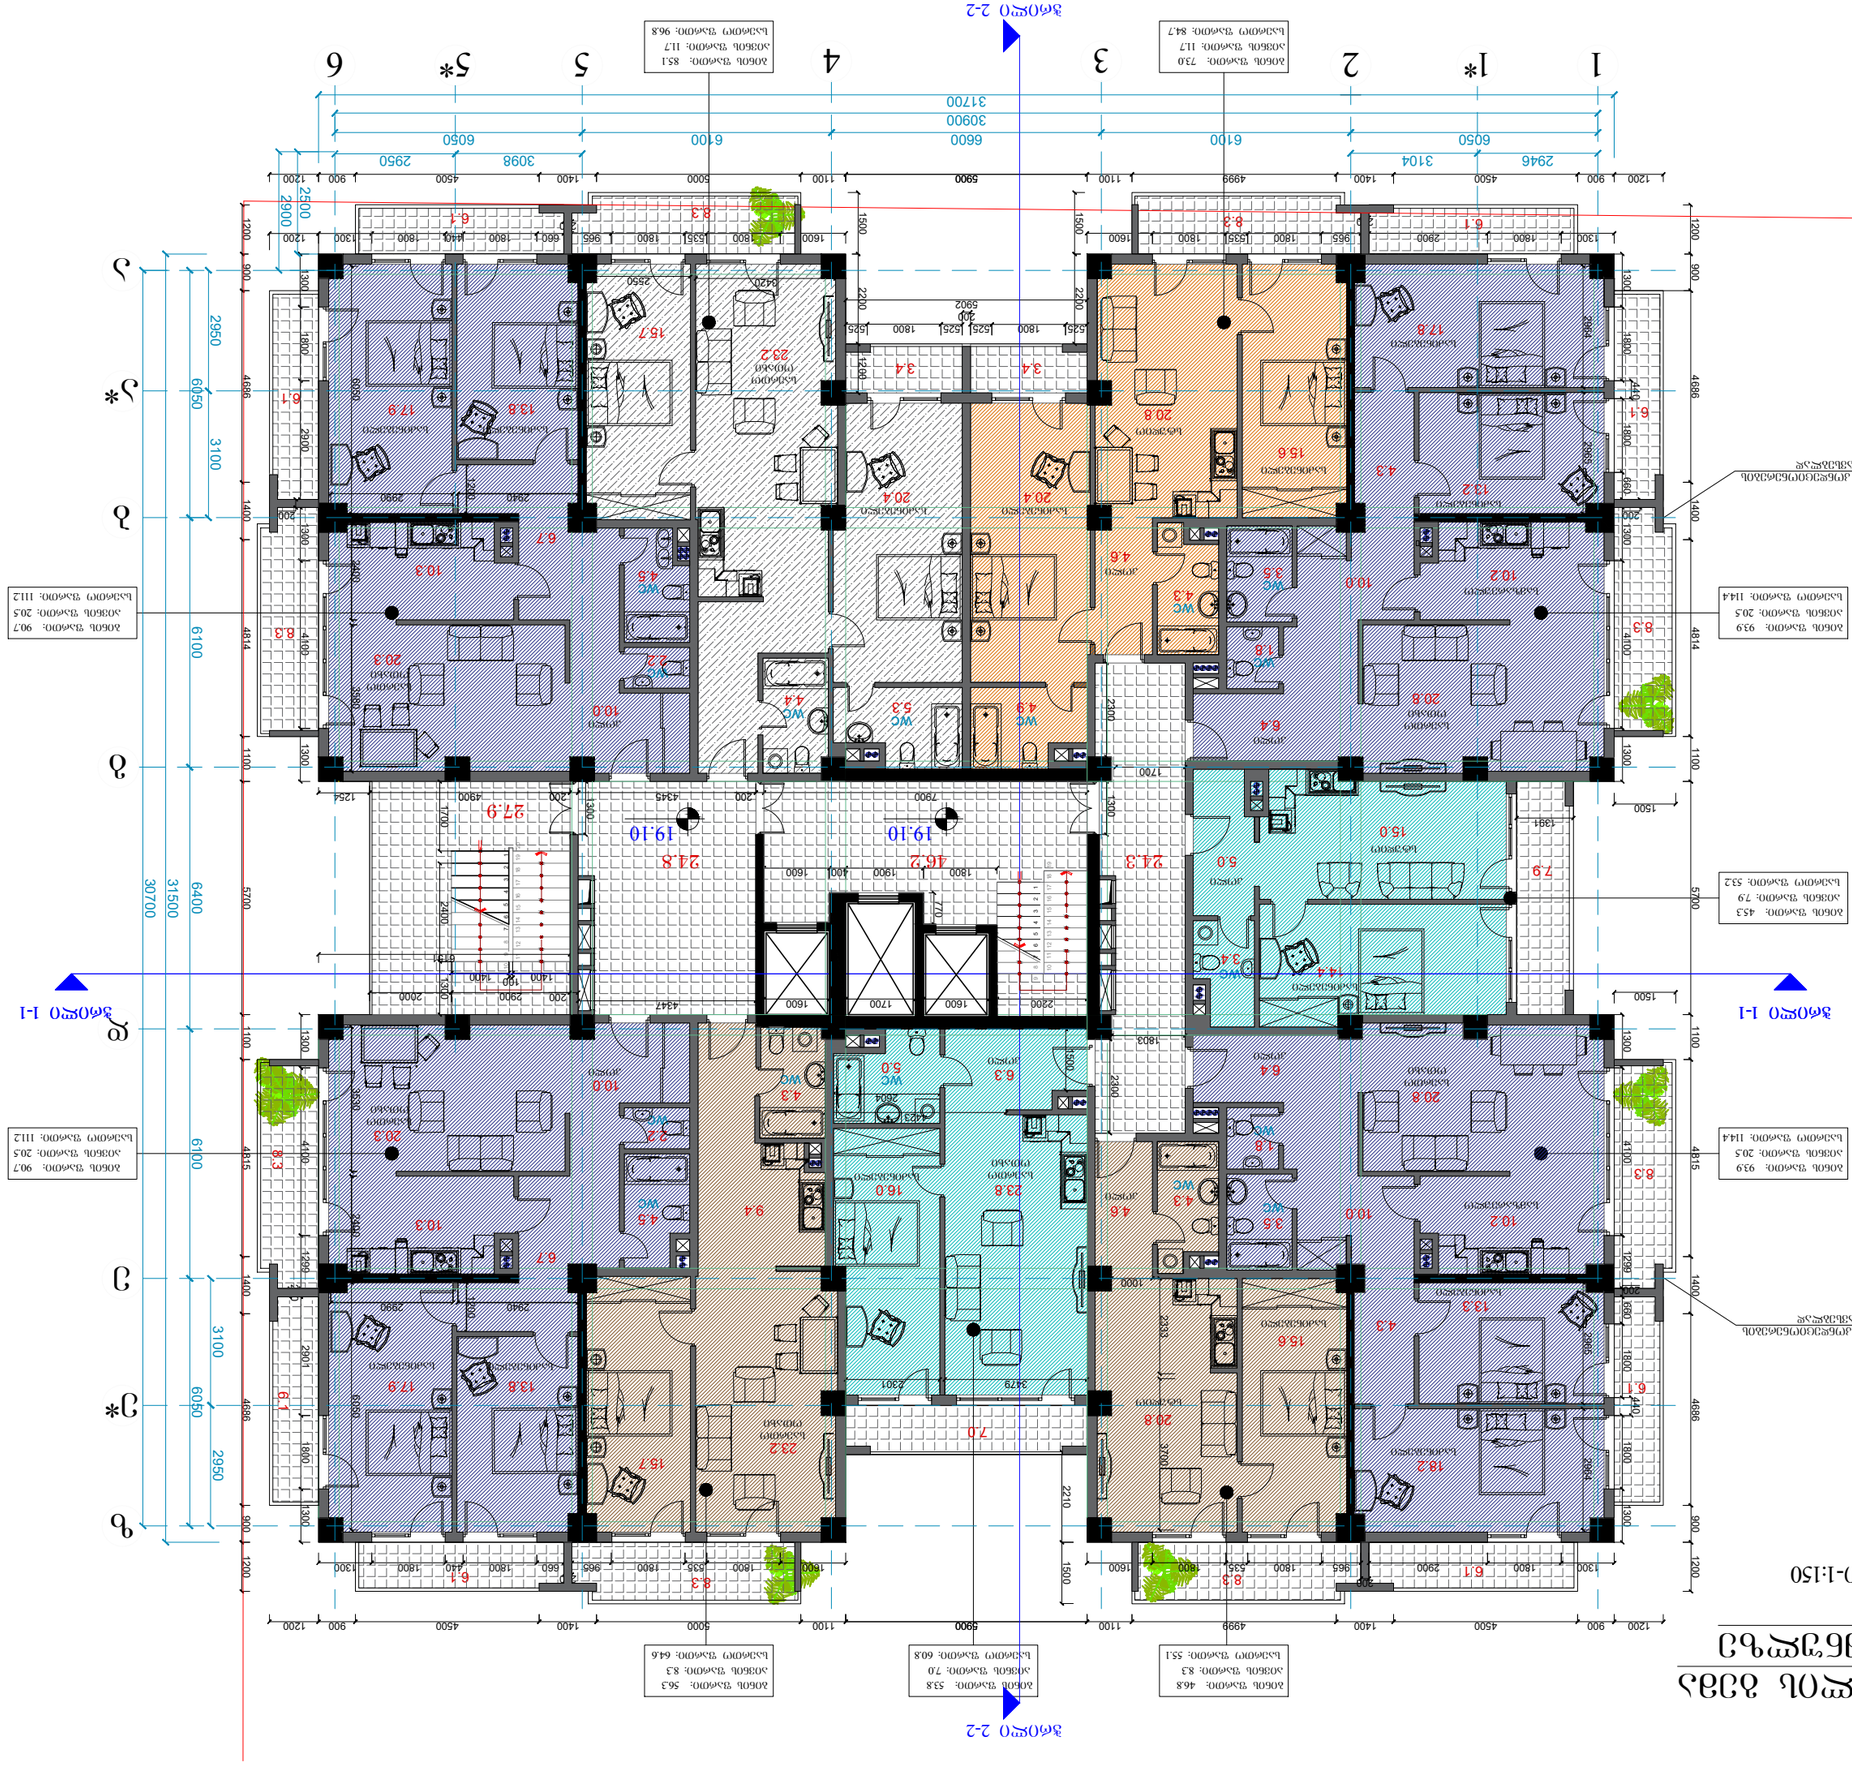




39-6 სართულის გეგმა




ᲐᲠᲥᲘᲢᲔᲥᲢᲘ:

ID:220335835

e-mail:

ᲐᲮᲐᲚᲘ ᲨᲔᲜᲝᲑᲘᲡ ᲛᲘᲛᲐᲠᲗᲣᲚᲔᲑᲘᲗ ᲒᲐᲜᲗᲐᲕᲡᲔᲑᲣᲚᲘ ᲡᲐᲮᲡᲠᲔᲑᲘ ᲓᲐ ᲛᲝᲬᲧᲝᲑᲘᲚᲝᲑᲔᲑᲘ ᲓᲐᲛᲐᲢᲔᲑᲘᲗ

ᲐᲠᲥᲘᲢᲔᲥᲢᲘ	A-3	ᲐᲠᲥᲘᲢᲔᲥᲢᲣᲠᲘ №ა.ა333ᲛᲝᲚ
	2016 წ. ᲛᲐᲘᲡᲘ	

ვე-7 სართული გეგმა

+22.40 ნიშნულზე

ასპ-1:150

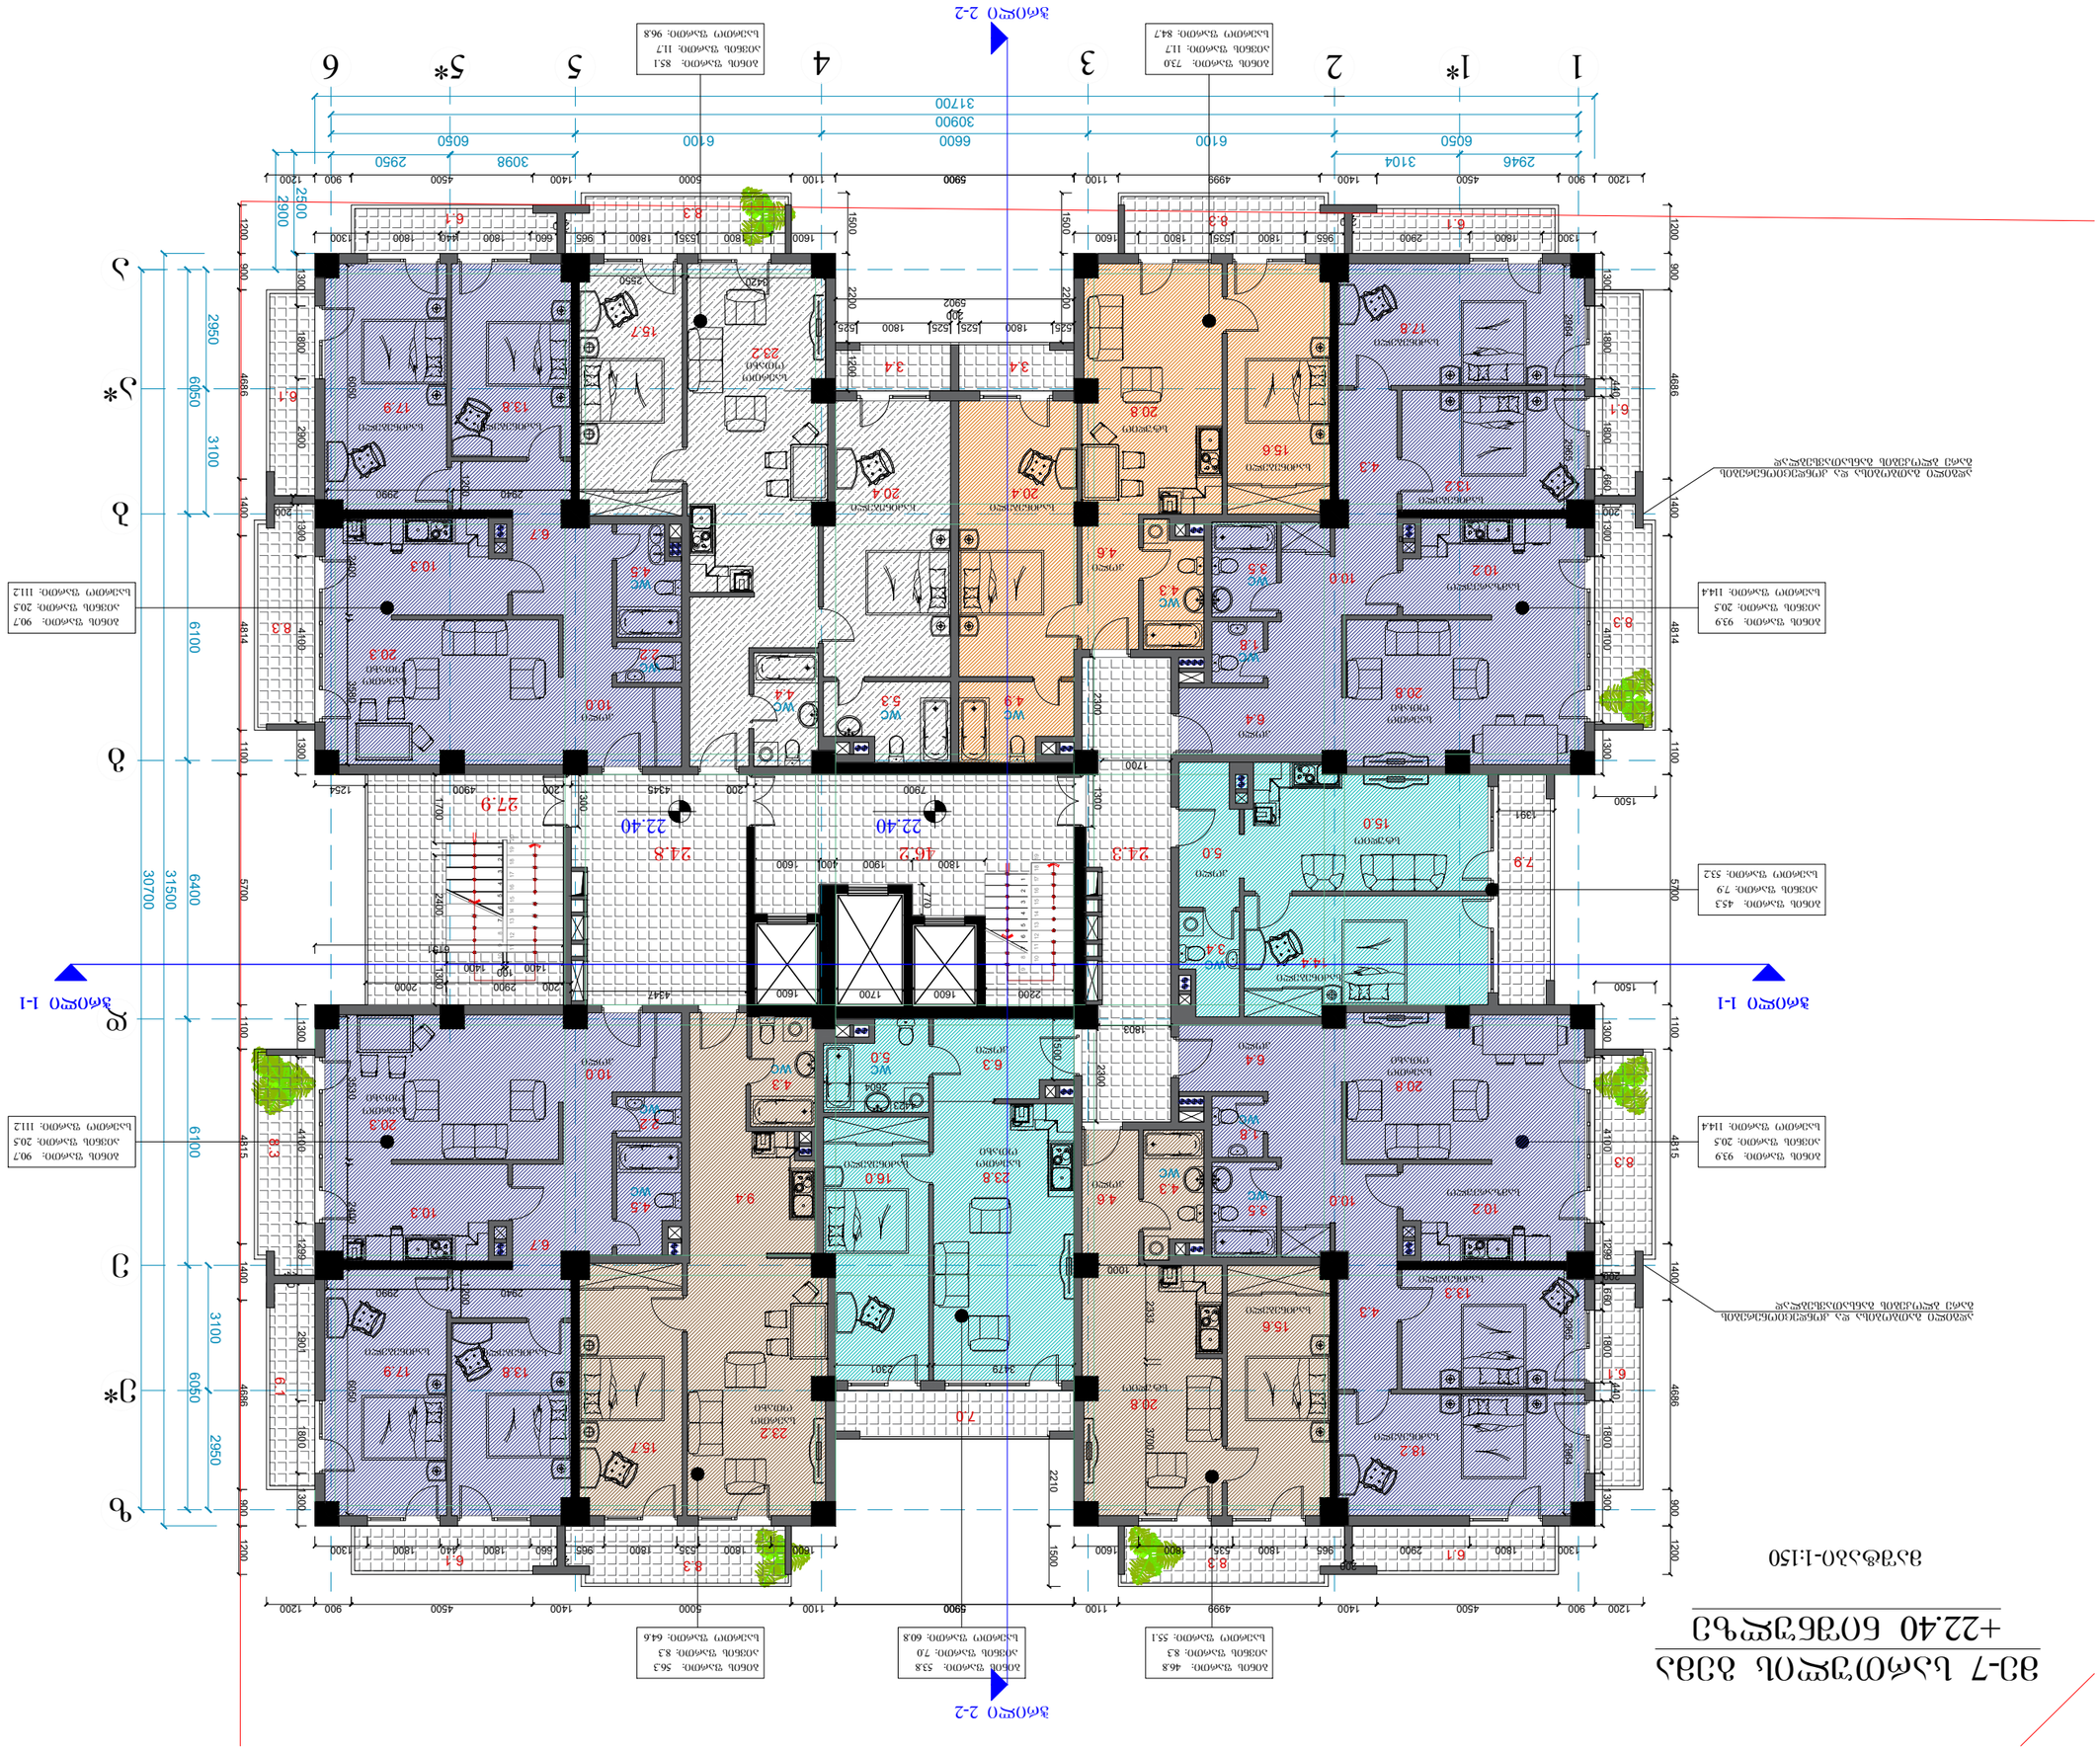


ნაწილი	ფურცელი
ა-1	ა-1

შპს „ნიმბუსი“
გ.ა. ლომსაძე

შპს „ნიმბუსი“
გ.ა. ლომსაძე

ელ-ფოსტა:
ID:220335835
ტელეფონის ნომერი,ელ.ფოსტა

შემსრულებელი
ბესარიონ ბესარიონის ძე ბერიძე
კვალიფიკაციის ატესტატის ნომერი

პროექტის №	
თარიღი 2016 წ.	
ფურცელი	A-3
შენობის ტიპი	

მე-8 სართულის გეგმა
+25.70 ნიშნულზე

მაშტაბი-1:150



შრომატი	A-3	დაკვეთის №
თბილისი 2016 წ.		

დამკვეთი:

შ.პ.ს. "ცერერა"

შენიშვნა:

შ.პ.ს. "ცერერა"

მისამართი:საქართველო,ქ.თბილისი,

ID:220355835
e-mail:

მრავალფუნქციური
საცხოვრებელი სახლი
ქ. თბილისი,დიდმის მასივი I
კვარტალი,
ფიზნის შარიკის ს.საცხ.
მიმდებარედ

მე-8 სართულის გეგმა

თანამდებობა	გვარი	ხელმოწერა
დირექტორი	ა. ქობალია	
მთ. არქიტექტორი	ზ. ბალაშვილი	
კონსტრუქტორი	ჯ.ბიბინეიშვილი	

დასახელება	მასშტაბი
არქიტექტურა	1:100

სტადია	ფურცელი	ფურცლები
	ა-1	ა-1

ვე-9 სართულის გეგმა
+29.00 ნიშნულზე

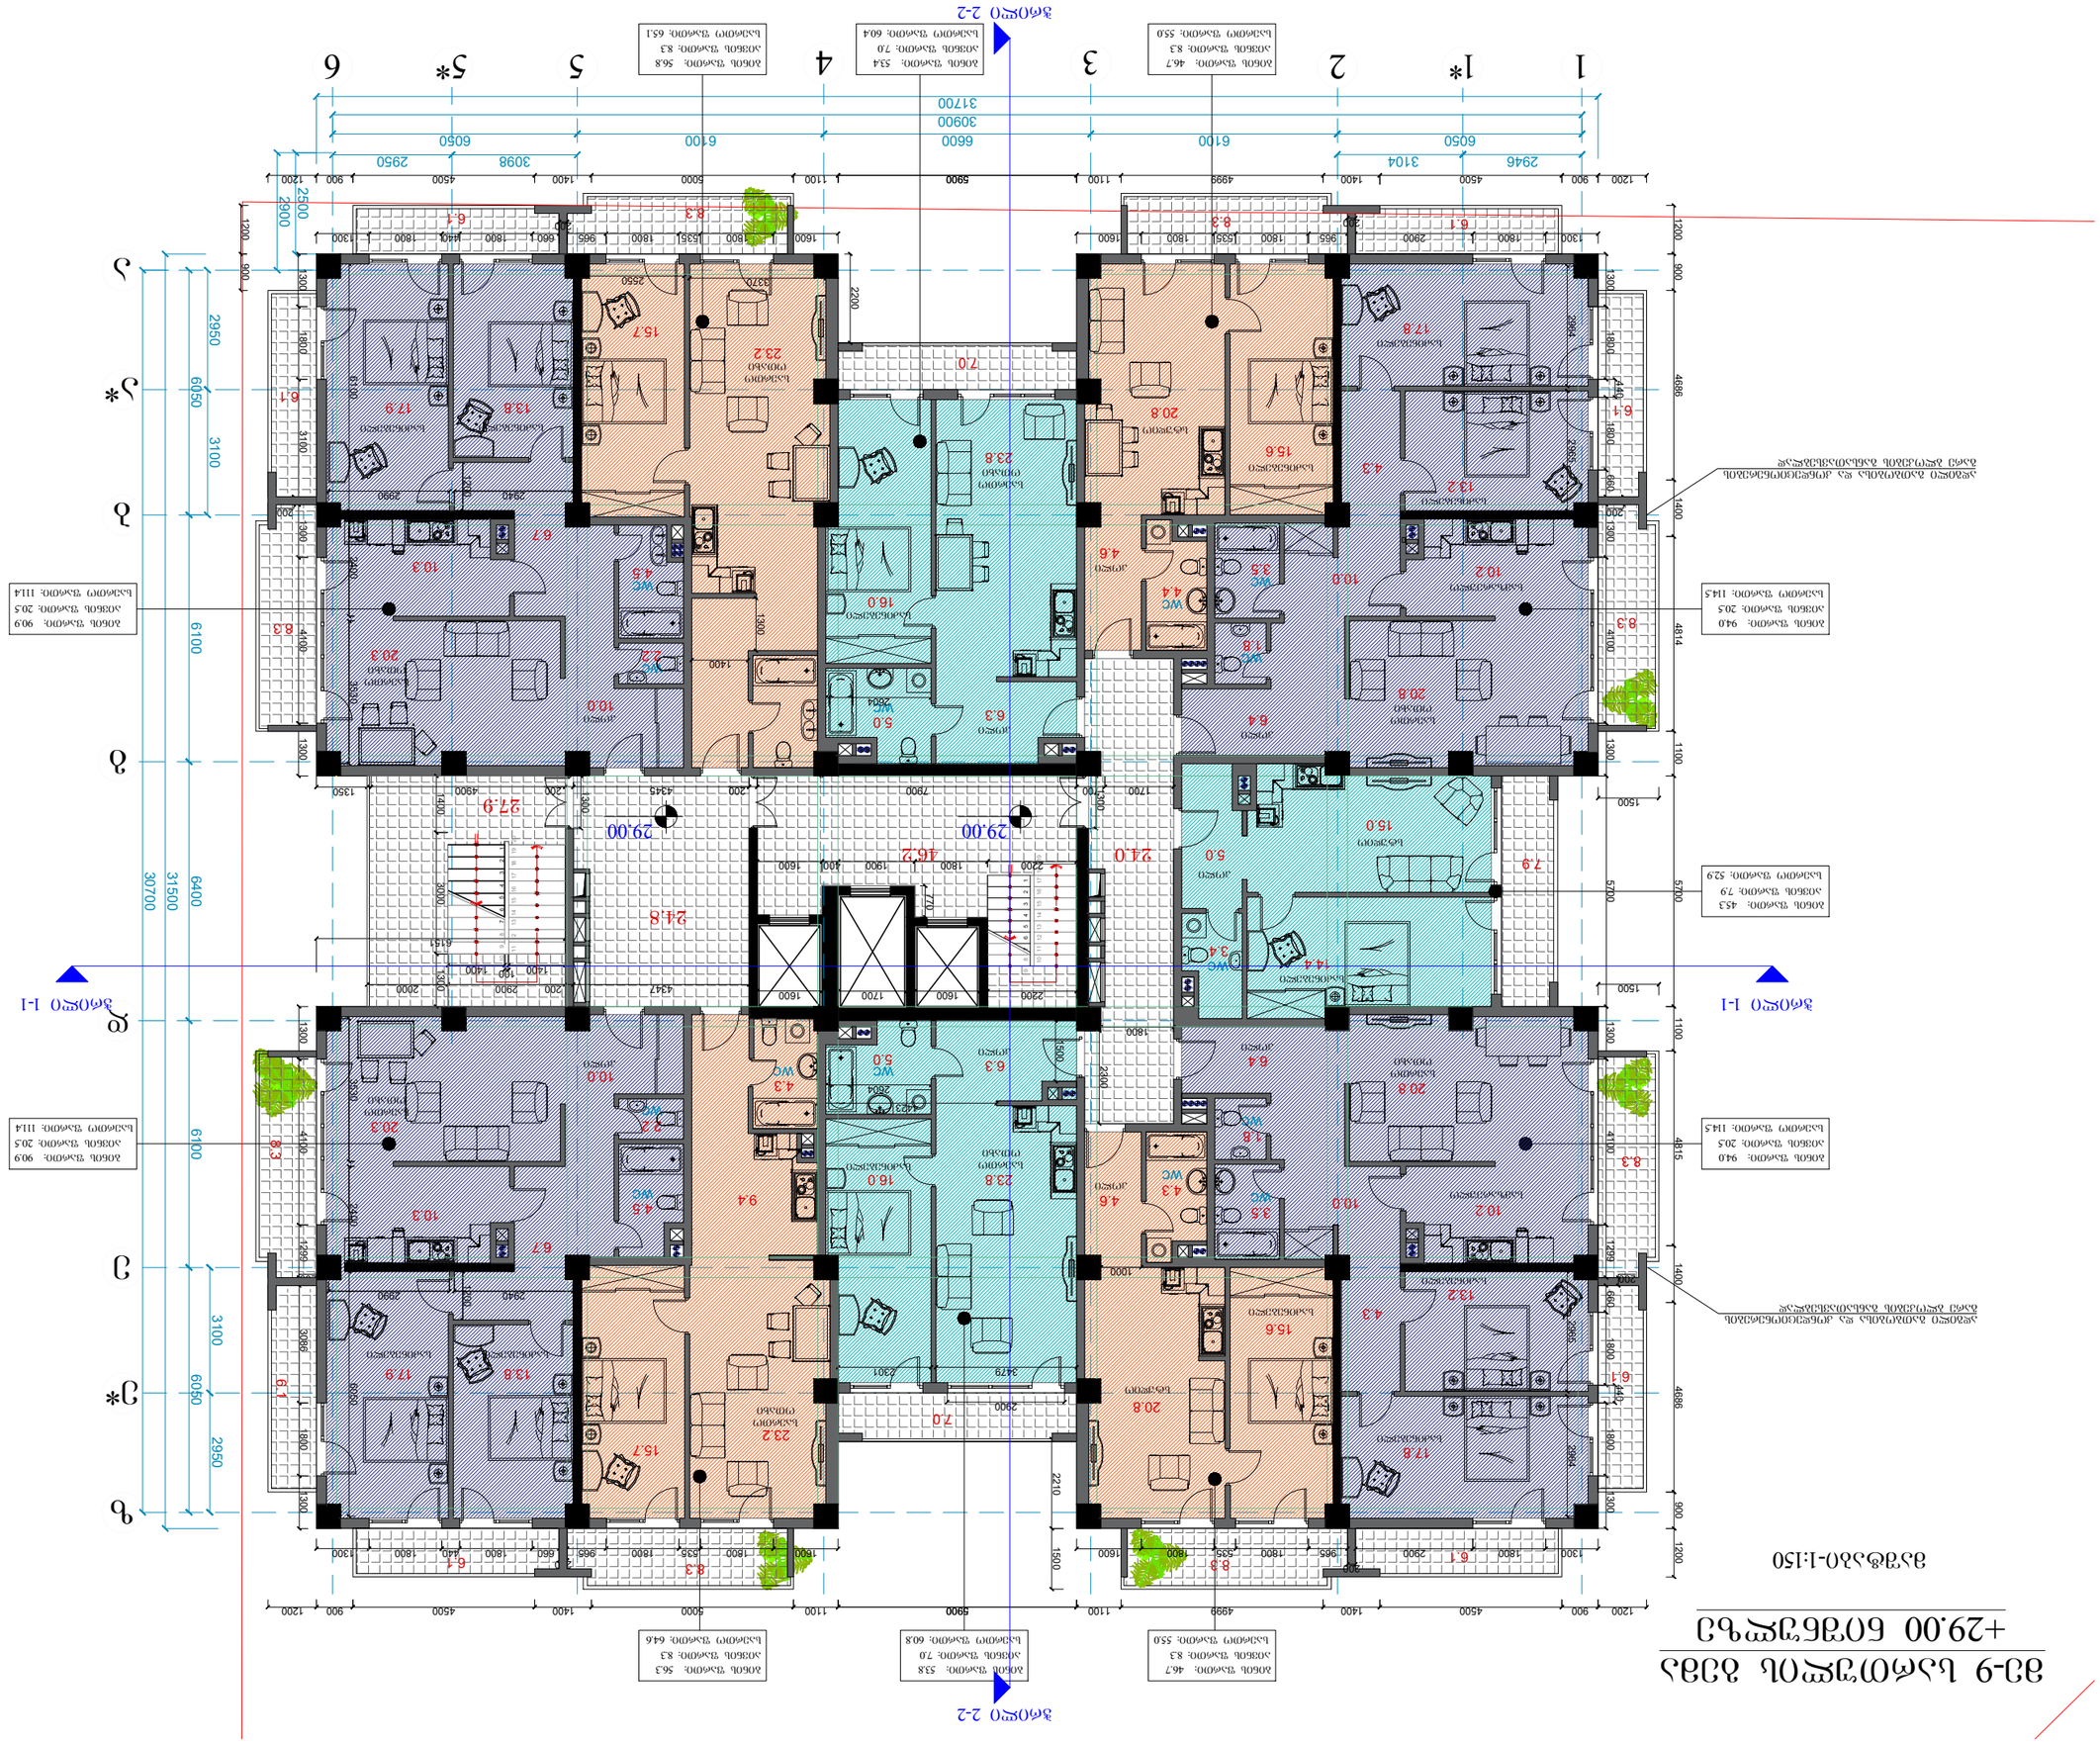
1
1*
2
3
4
5
5*
6
А
Б
В
Г
Д
Е
3თ2
3თ1
3თ2
2946
3104
6050
6100
6600
3098
6050
3090
3170
2500
2900
1200
900
4500
1400
5000
1100
5900
1100
1400
4500
900
1200
4999
1100
1600
6100
1400
1800
6100
1400
1800
6100
1400
1800

მე-10 სართულის გეგმა
+32.30 ნიშნულზე

მაშტაბი-1:150



შრომატი	A-3	დაკვეთის №
თბილისი 2016 წ.		

დამკვეთი:

შ.პ.ს. "ცერერა"

შენიშვნა:

შ.პ.ს. "ცერერა"

მისამართი:ს.აბანოთუბანი,ქ.თბილისი,

ID:220355835
e-mail:

მრავალფუნქციური
საცხოვრებელი სახლი
ქ. თბილისი,დიდუბის მასივი I
კვარტალი,
ნიბნის ზაბრიკის ს.საცხ.
მიმდებარედ

მე-10 სარ.სართულის გეგმა

თანამდებობა	გვარი	ხელმოწერა
დირექტორი	ა. ქობალია	
მთ. არქიტექტორი	ზ. ბალაშვილია	
კონსტრუქტორი	ჯ.ბიბინეიშვილი	

დასახელება	მასშტაბი
არქიტექტურა	1:100

სტადია	ფურცელი	ფურცლები
	ა-1	ა-1

მე-11 სართულის გეგმა +35.60 ნიშნულზე

მასშტაბი-1:150



ფორმატი	A-3	დაკვეთის №
თბილისი 2016 წ.		

დამკვეთი:

შ.პ.ს. "ცერერა"

შენიშვნა:

შ.პ.ს. "ცერერა"

მისამართი:საქართველო,ქ.თბილისი,

ID:220355835
e-mail:

მრავალფუნქციური საცხოვრებელი სახლი ქ. თბილისი,დიღმის მასივი I კვარტალი, წიგნის ფაბრიკის ს.საც. მიმდებარედ

მე-11 საცხ.სართულის გეგმა

თანამდებობა	გვარი	ხელმოწერა
დირექტორი	ა. ქობალია	
მთ. არქიტექტორი	ზ. ბაღათურია	
კონსტრუქტორი	ჯ.გიგინეიშვილი	

დასახელება	მასშტაბი
არქიტექტურა	1:100

სტადია	ფურცელი	ფურცლები
	ა-1	ა-1








1
1*
2
3
4
5*
6
А
А*
Б
Б*
В
Г
Г*
Д
Д*
Е

მე-14 სართულის გეგმა +45.50 ნიშნულზე

მასშტაბი-1:150

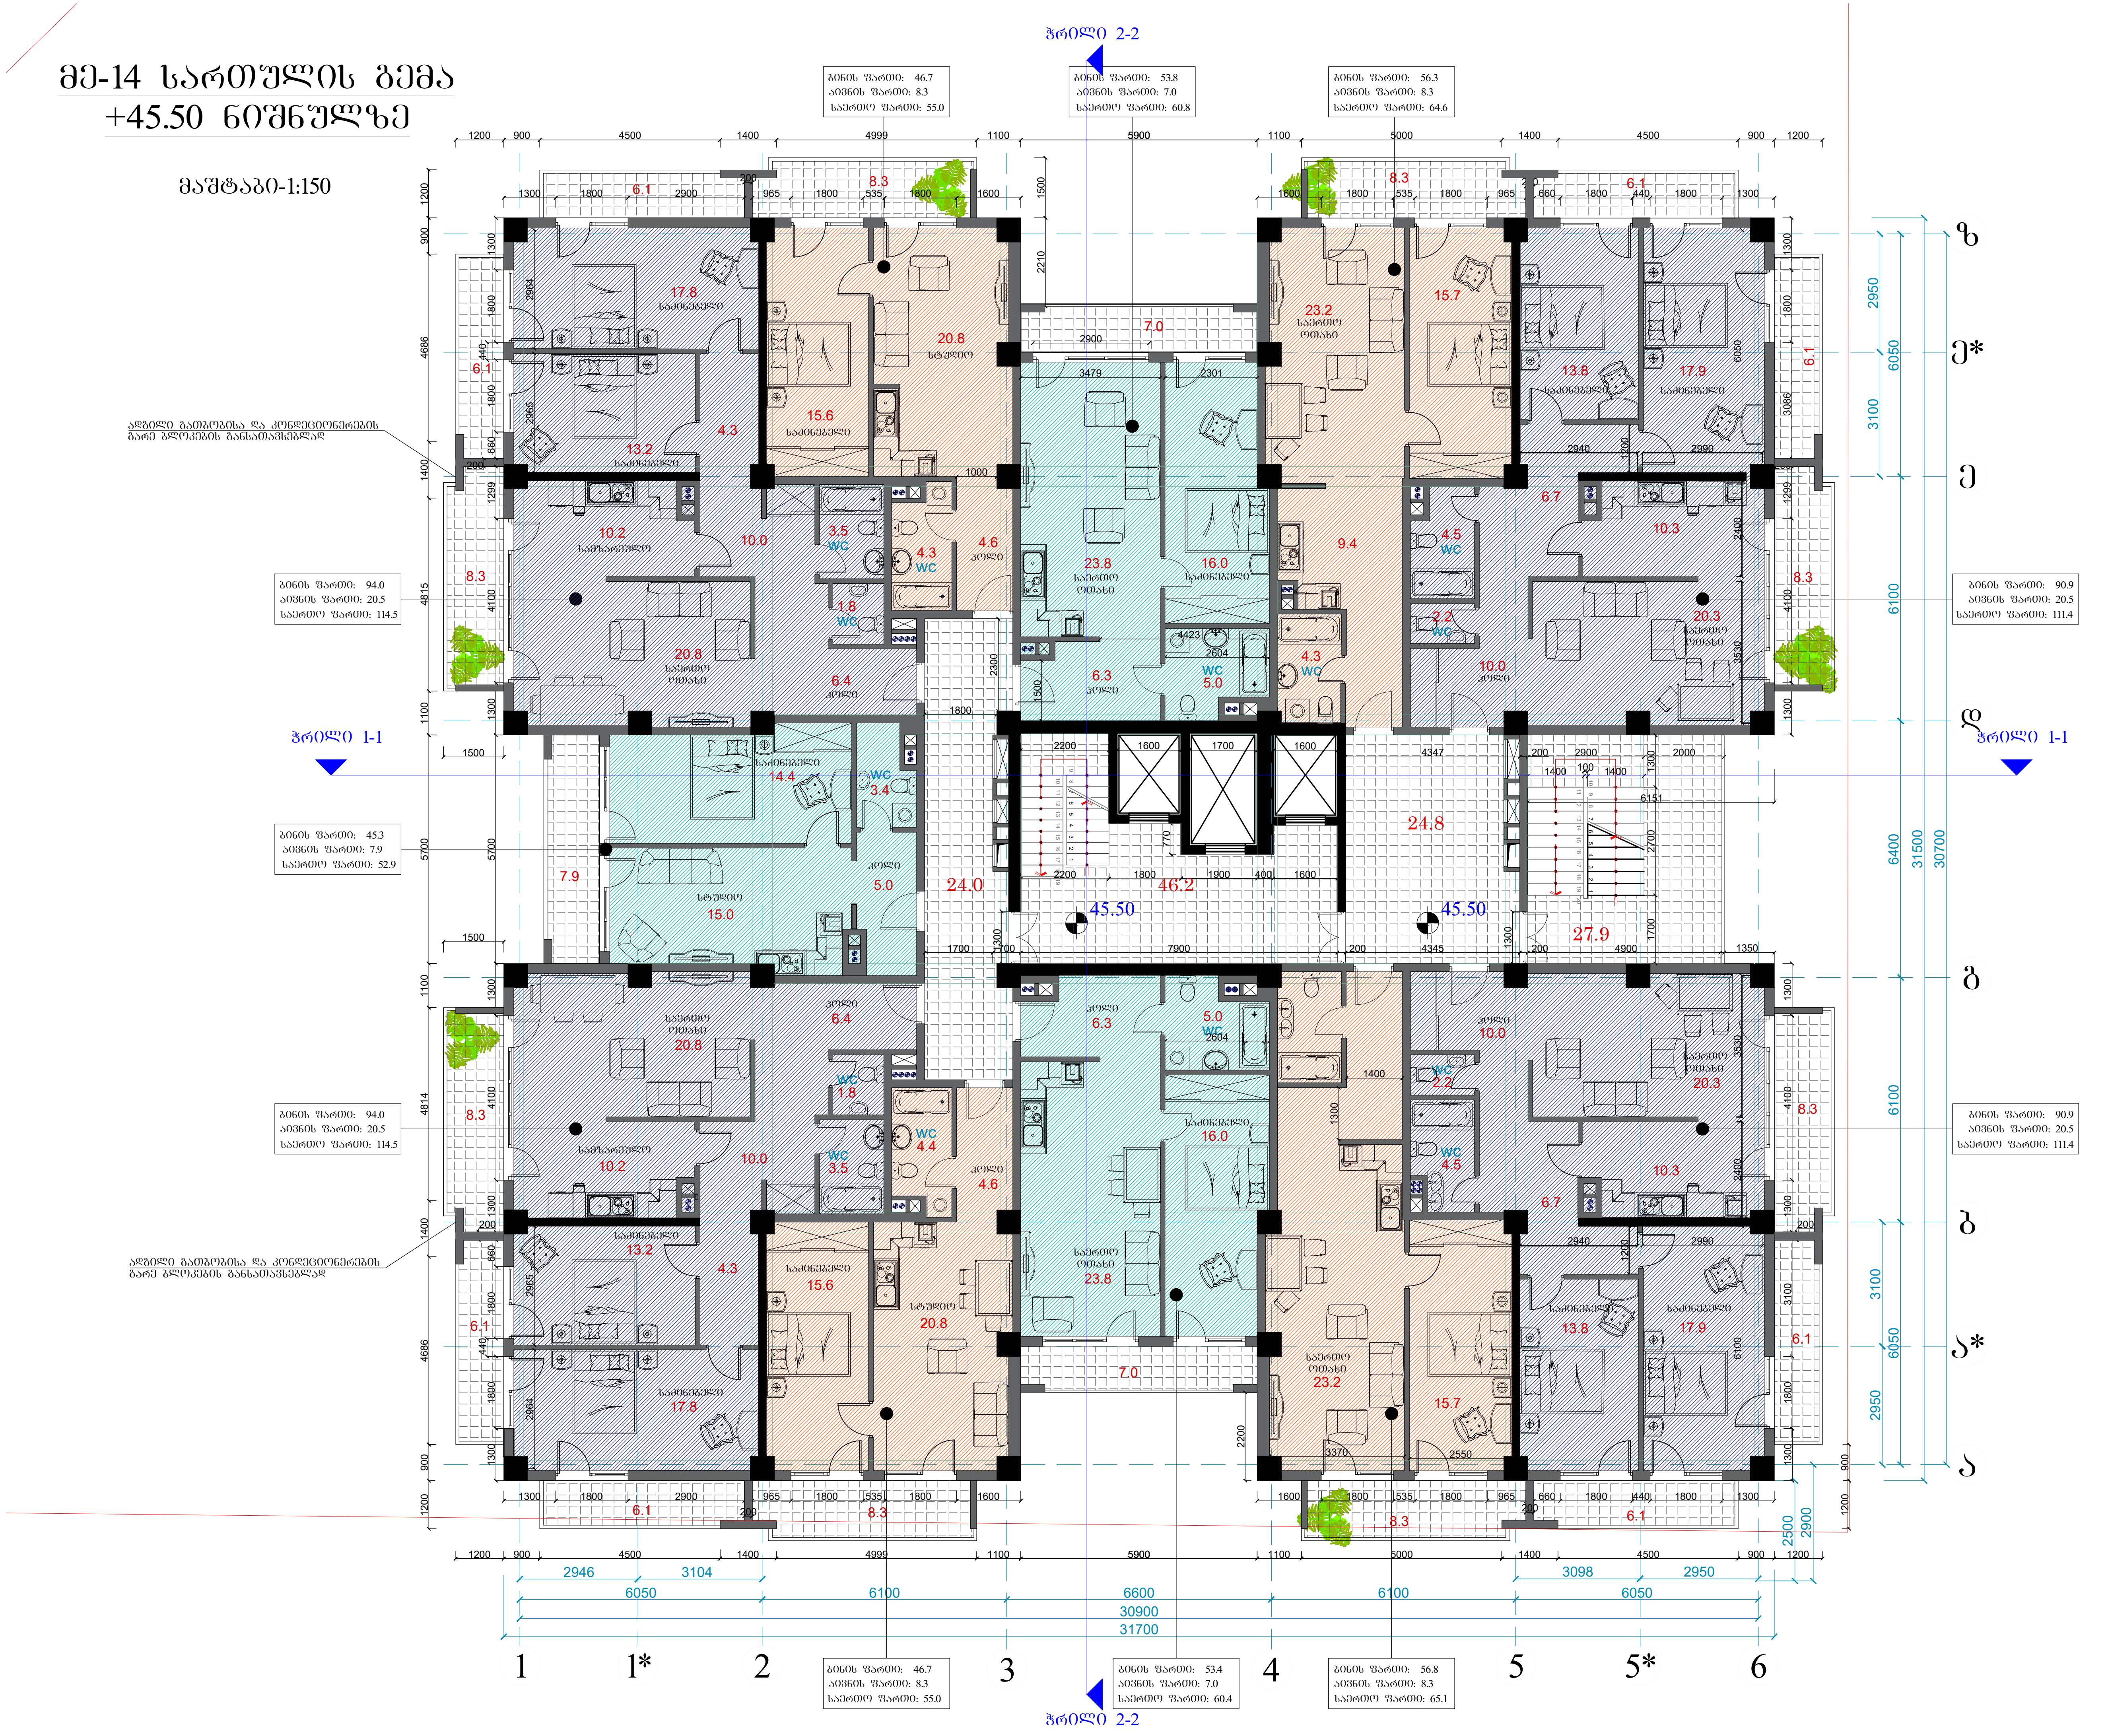

ფორმატი A-3	დაკვეთის №
თბილისი 2016 წ.	

დამკვეთი:

შ.პ.ს. "ცერერა"

შენიშვნა:

შ.პ.ს. "ცერერა"

მისამართი:საქართველო,ქ.თბილისი,

ID:220355835

e-mail:

მრავალფუნქციური საცხოვრებელი სახლი ქ. თბილისი,დიღმის მასივი I კვარტალი, წიგნის ფაბრიკის ს.საცხ. მიმდებარედ

მე-14 საცხ.სართულის გეგმა

თანამდებობა	გვარი	ხელმოწერა
დირექტორი	ა. ქობალია	
მთ. არქიტექტორი	ზ. ბაღათურია	
კონსტრუქტორი	ჯ.ბიბინეიშვილი	

დასახელება	მასშტაბი
არქიტექტურა	1:100

სტადია	ფურცელი	ფურცლები
	ა-1	ა-1
















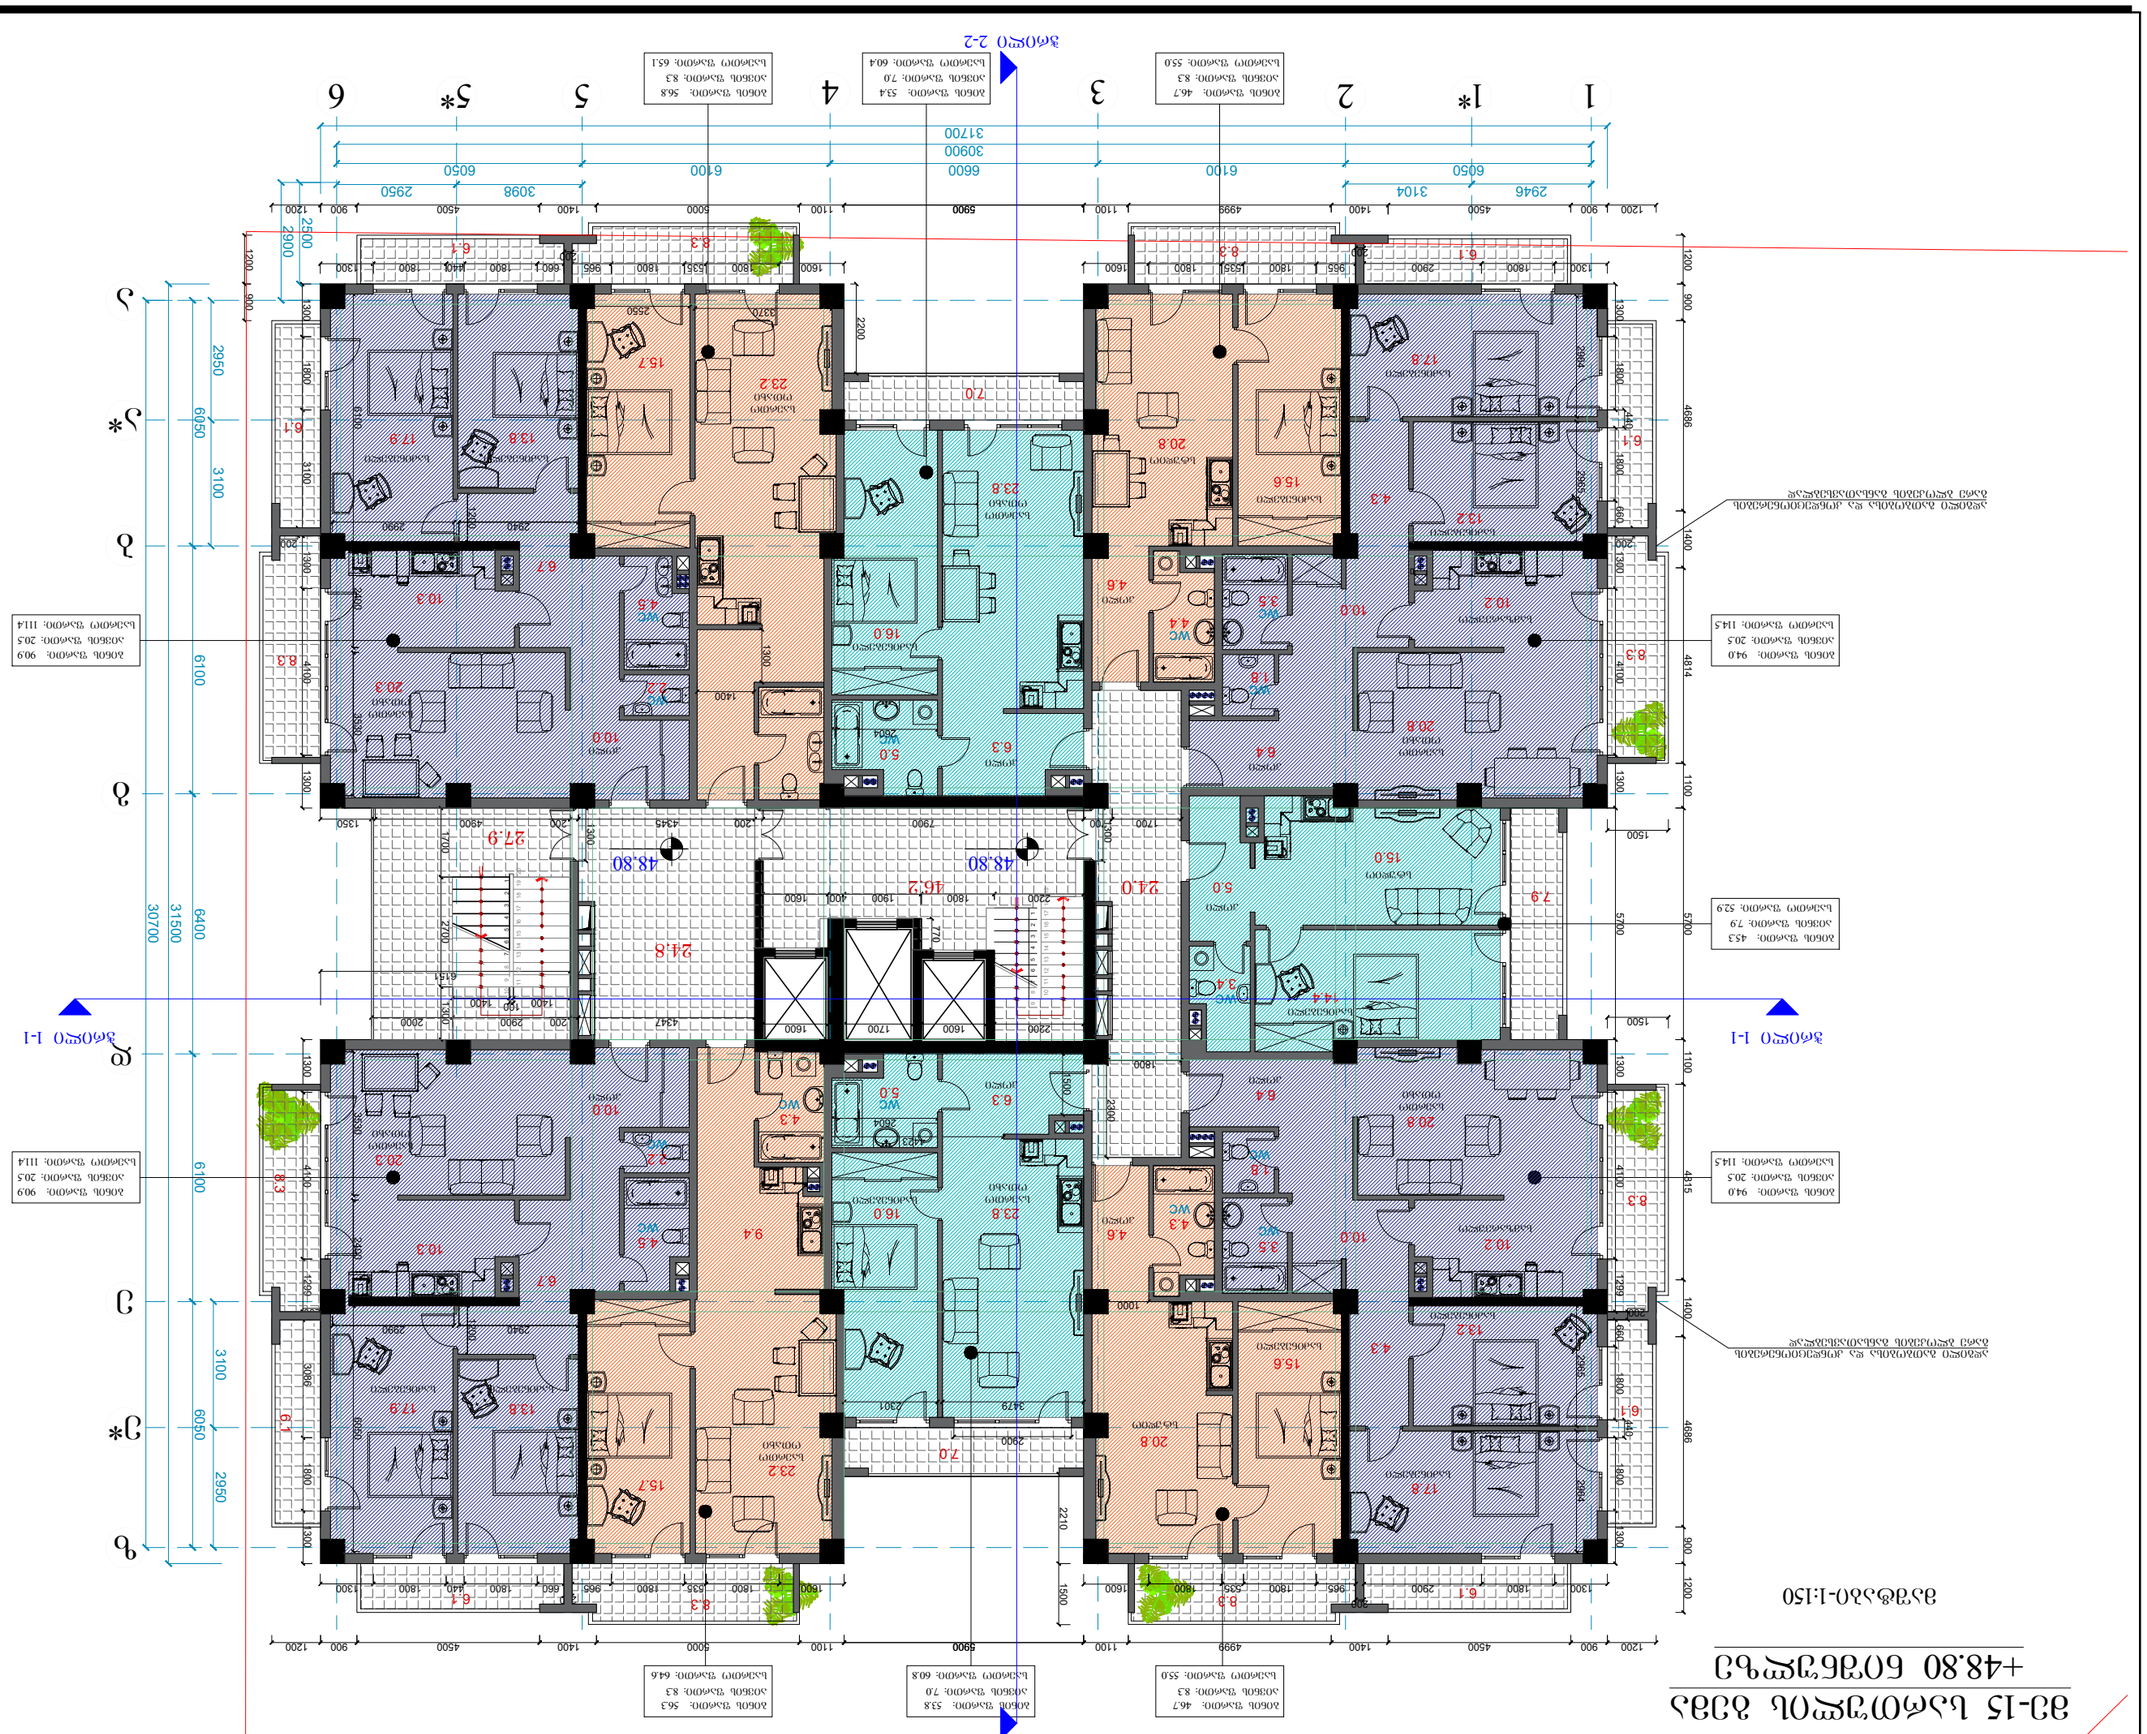
1
1*
2
3
4
5*
6
1200
900
4500
1400
2946
3104
6050
2950
6050
6100
3098
6050
6600
6100
30900
31700
2500
2900
1200
900
6100
6400
30700
31500
3100
2950
6050
3100
2950
6050
3100
2950
6050

მე-16 სართულის გეგმა +52.10 ნიშნულზე

მასშტაბი-1:150

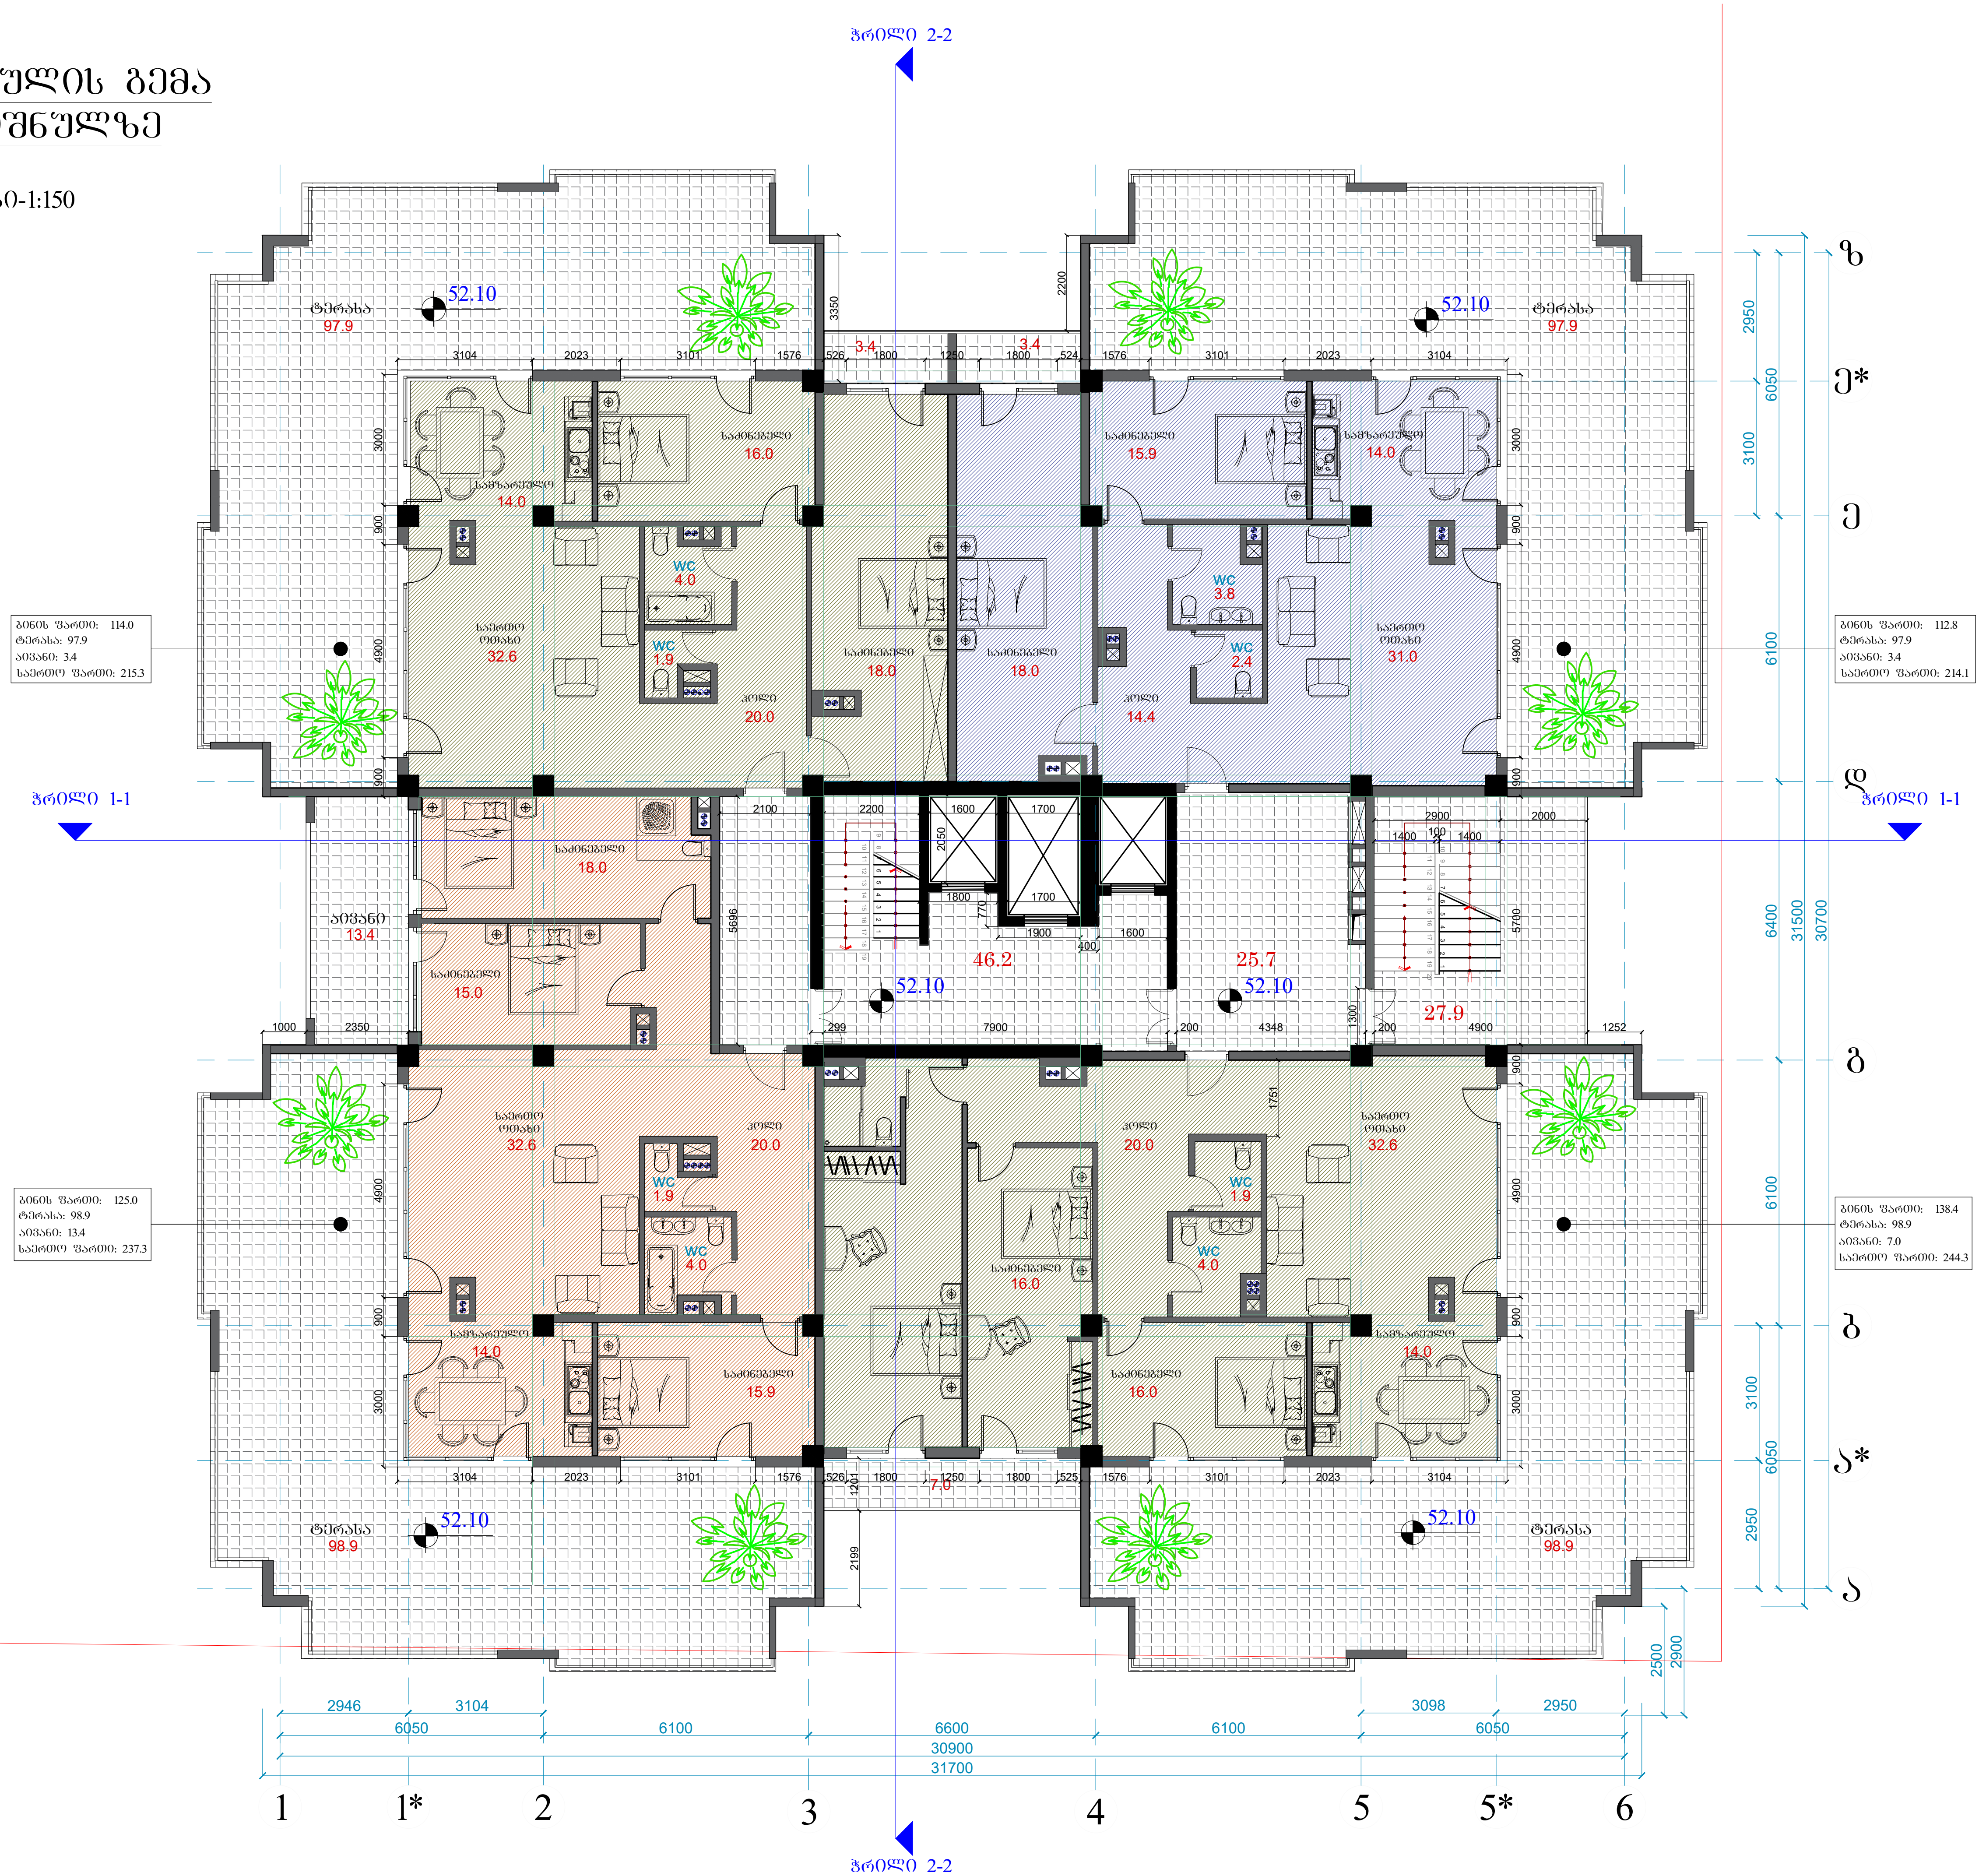

ფორმატი A-3	დაკვეთის №
თბილისი 2016 წ.	

დამკვეთი:

შ.პ.ს. "ცერერა"

შენიშვნა:

შ.პ.ს. "ცერერა"

მისამართი:საქართველო,ქ.თბილისი,

ID:220355835

e-mail:

მრავალფუნქციური საცხოვრებელი სახლი ქ. თბილისი,დიღმის მასივი I კვარტალი, წიგნის ფაბრიკის ს.საცხ. მიმდებარედ

მე-16 საცხ.სართულის გეგმა

თანამდებობა	გვარი	ხელმოწერა
დირექტორი	ა. ქობალია	
მთ. არქიტექტორი	ზ. ბაღათურია	
კონსტრუქტორი	ჯ.გიგინეიშვილი	

დასახელება	მასშტაბი
არქიტექტურა	1:100

სტადია	ფურცელი	ფურცლები
	ა-1	ა-1

გადახურვის გეგმა

მაშტაბი-1:150

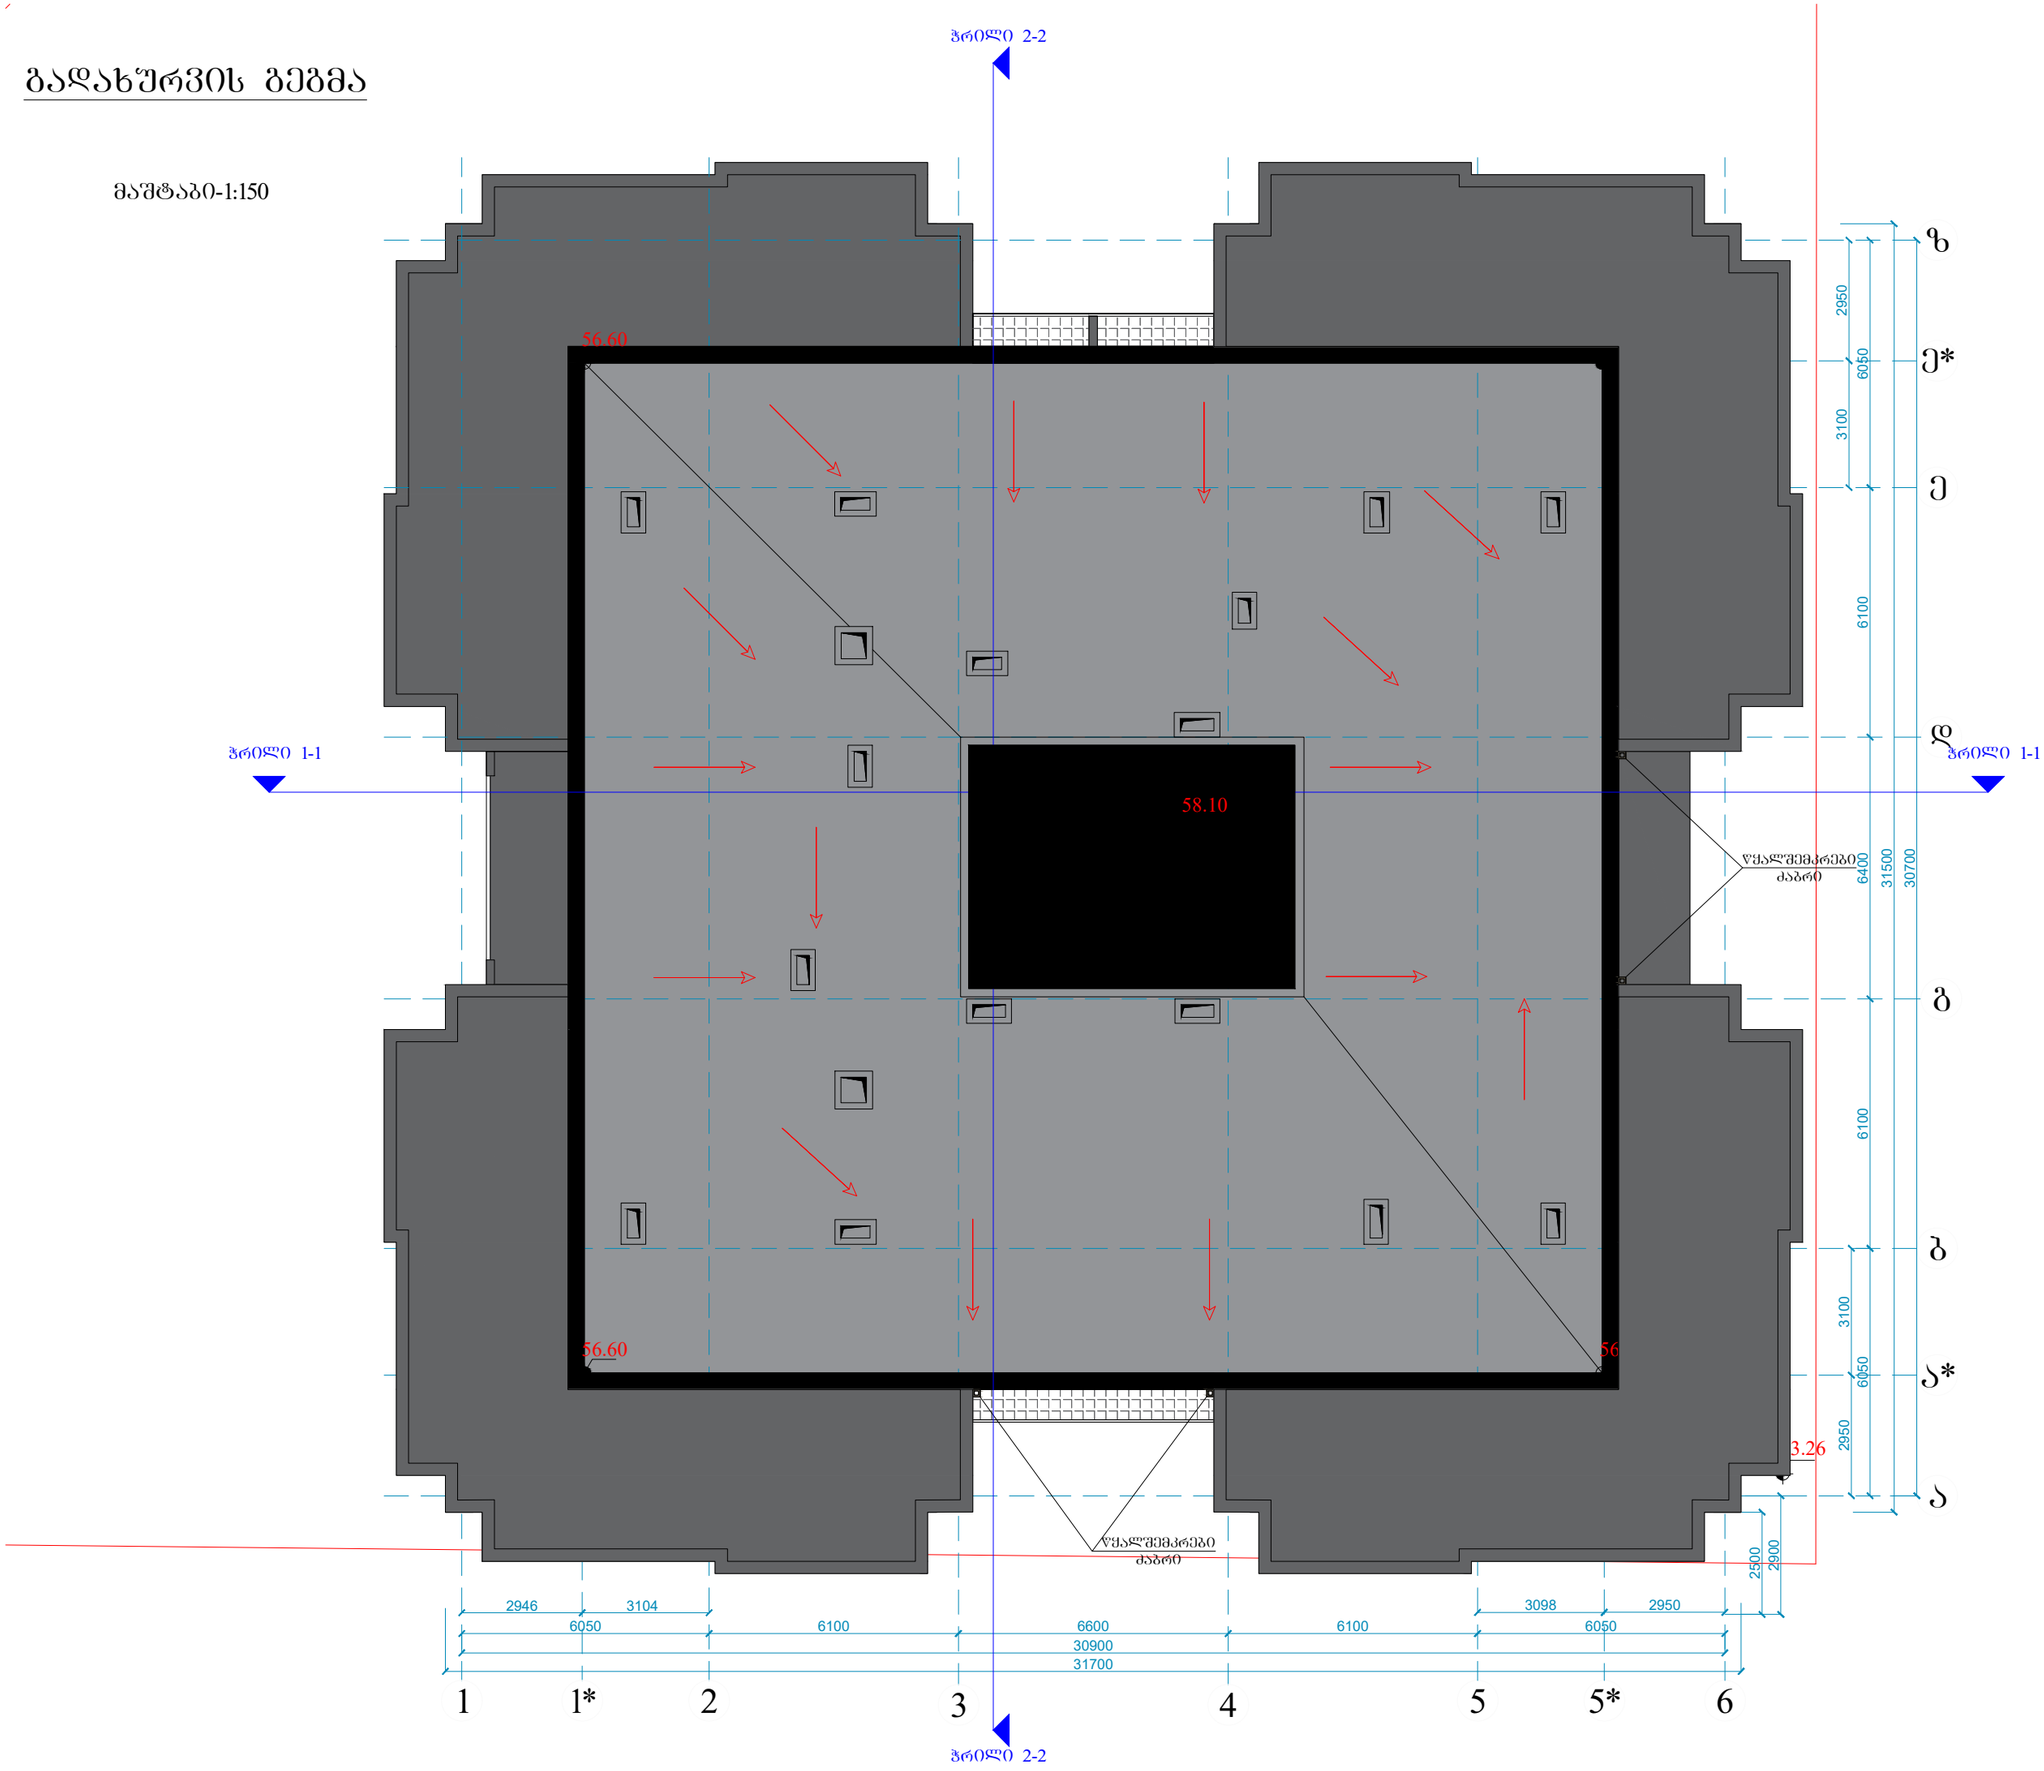

შრომატი	A-3	დაკვეთის №
თბილისი 2016 წ.		

დამკვეთი:

შ.პ.ს. "ცერერა"

შენიშვნა:

შ.პ.ს. "ცერერა"

მისამართი:საქართველო,ქ.თბილისი,

ID:220355835
e-mail:

მრავალფუნქციური
საცხოვრებელი სახლი
ქ. თბილისი,დიღმის მასივი I
კვარტალი,
ნიგნის შაბრიკის ს.საცხ.
მიმდებარედ

გადახურვის გეგმა

თანამდებობა	გვარი	ხელმოწერა
დირექტორი	ა. ქობალია	
მთ. არქიტექტორი	ზ. ბაღათურია	
კონსტრუქტორი	ზ.ბიბინეიშვილი	

დასახელება	მასშტაბი
არქიტექტურა	1:100

სტადია	ფურცელი	ფურცლები
	ა-1	ა-1