
PRODUCED BY AN AUTODESK EDUCATIONAL PRODUCT

პირველი სართულის გეგმა

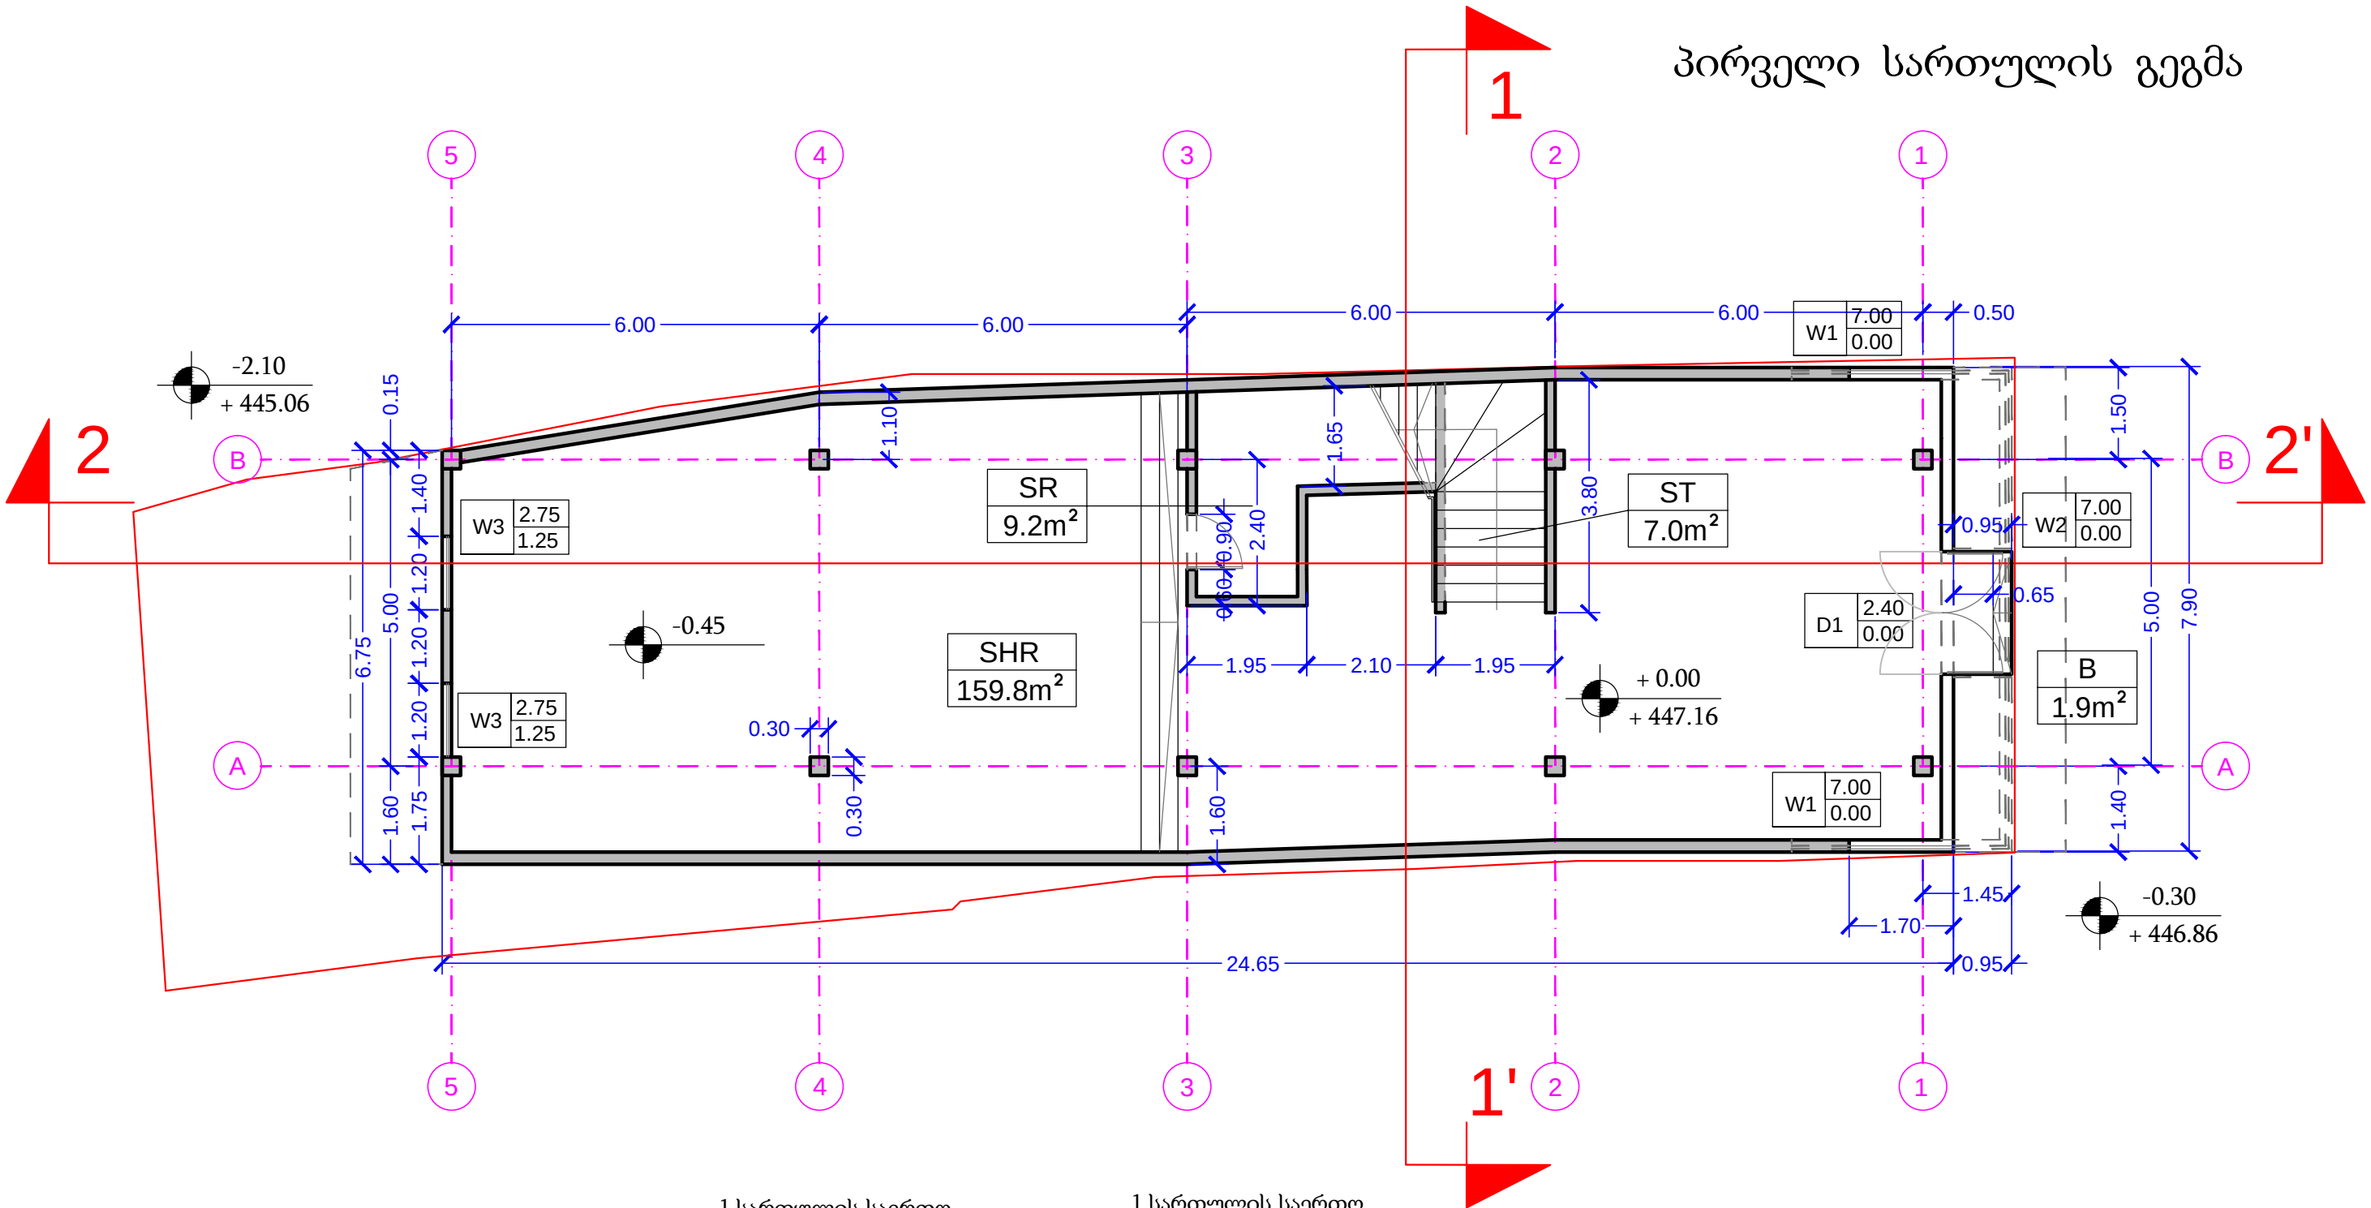

კედლების სისქე: 20cm

საფეხურის სიმაღლე: 15cm
საფეხურის სიგანე: 30cm

შიგა ტიხრების სისქე: 15-20cm

1 სართულის საერთო ფართობი

S: 177.90m²

1 სართულის საერთო ფართობი კედლებით

S1: 191.7m²

მათ შორის:

SHR - 159.8m²	დარბაზი
SR - 9.2m²	დამხმარე ოთახი
ST - 7.0m²	კიბის უჯრედი
B - 1.9m²	1 სართულის ღია კიბე


მიწის ნაკვეთის საკადასტრო საზღვარი

C.B.C CAUCASIAN BUILDING COMPANY კავკასიის სამშენებლო კომპანია		პროექტის დასახელება: სავაჭრო ცენტრი	
დირექტორი:	ლ. მაჭარაშვილი	ობიექტის მისამართი: ქ. თბილისი, ჯავახეთის ქ. N 14	
მთ. არქიტექტორი:		ნახაზის სახელწოდება: პირველი სართულის გეგმა	მასშტაბი: 1:50
პრ. ავტორი:	ე. ლიპირიდი		
დამკვეთი:	შპს "ინვესტ-4"	პროექტის სტადია: A02	ფურცელი: ფ - 13
			თარიღი: 11/11/2012 წ.

PRODUCED BY AN AUTODESK EDUCATIONAL PRODUCT

PRODUCED BY AN AUTODESK EDUCATIONAL PRODUCT

მეორე სართულის გეგმა

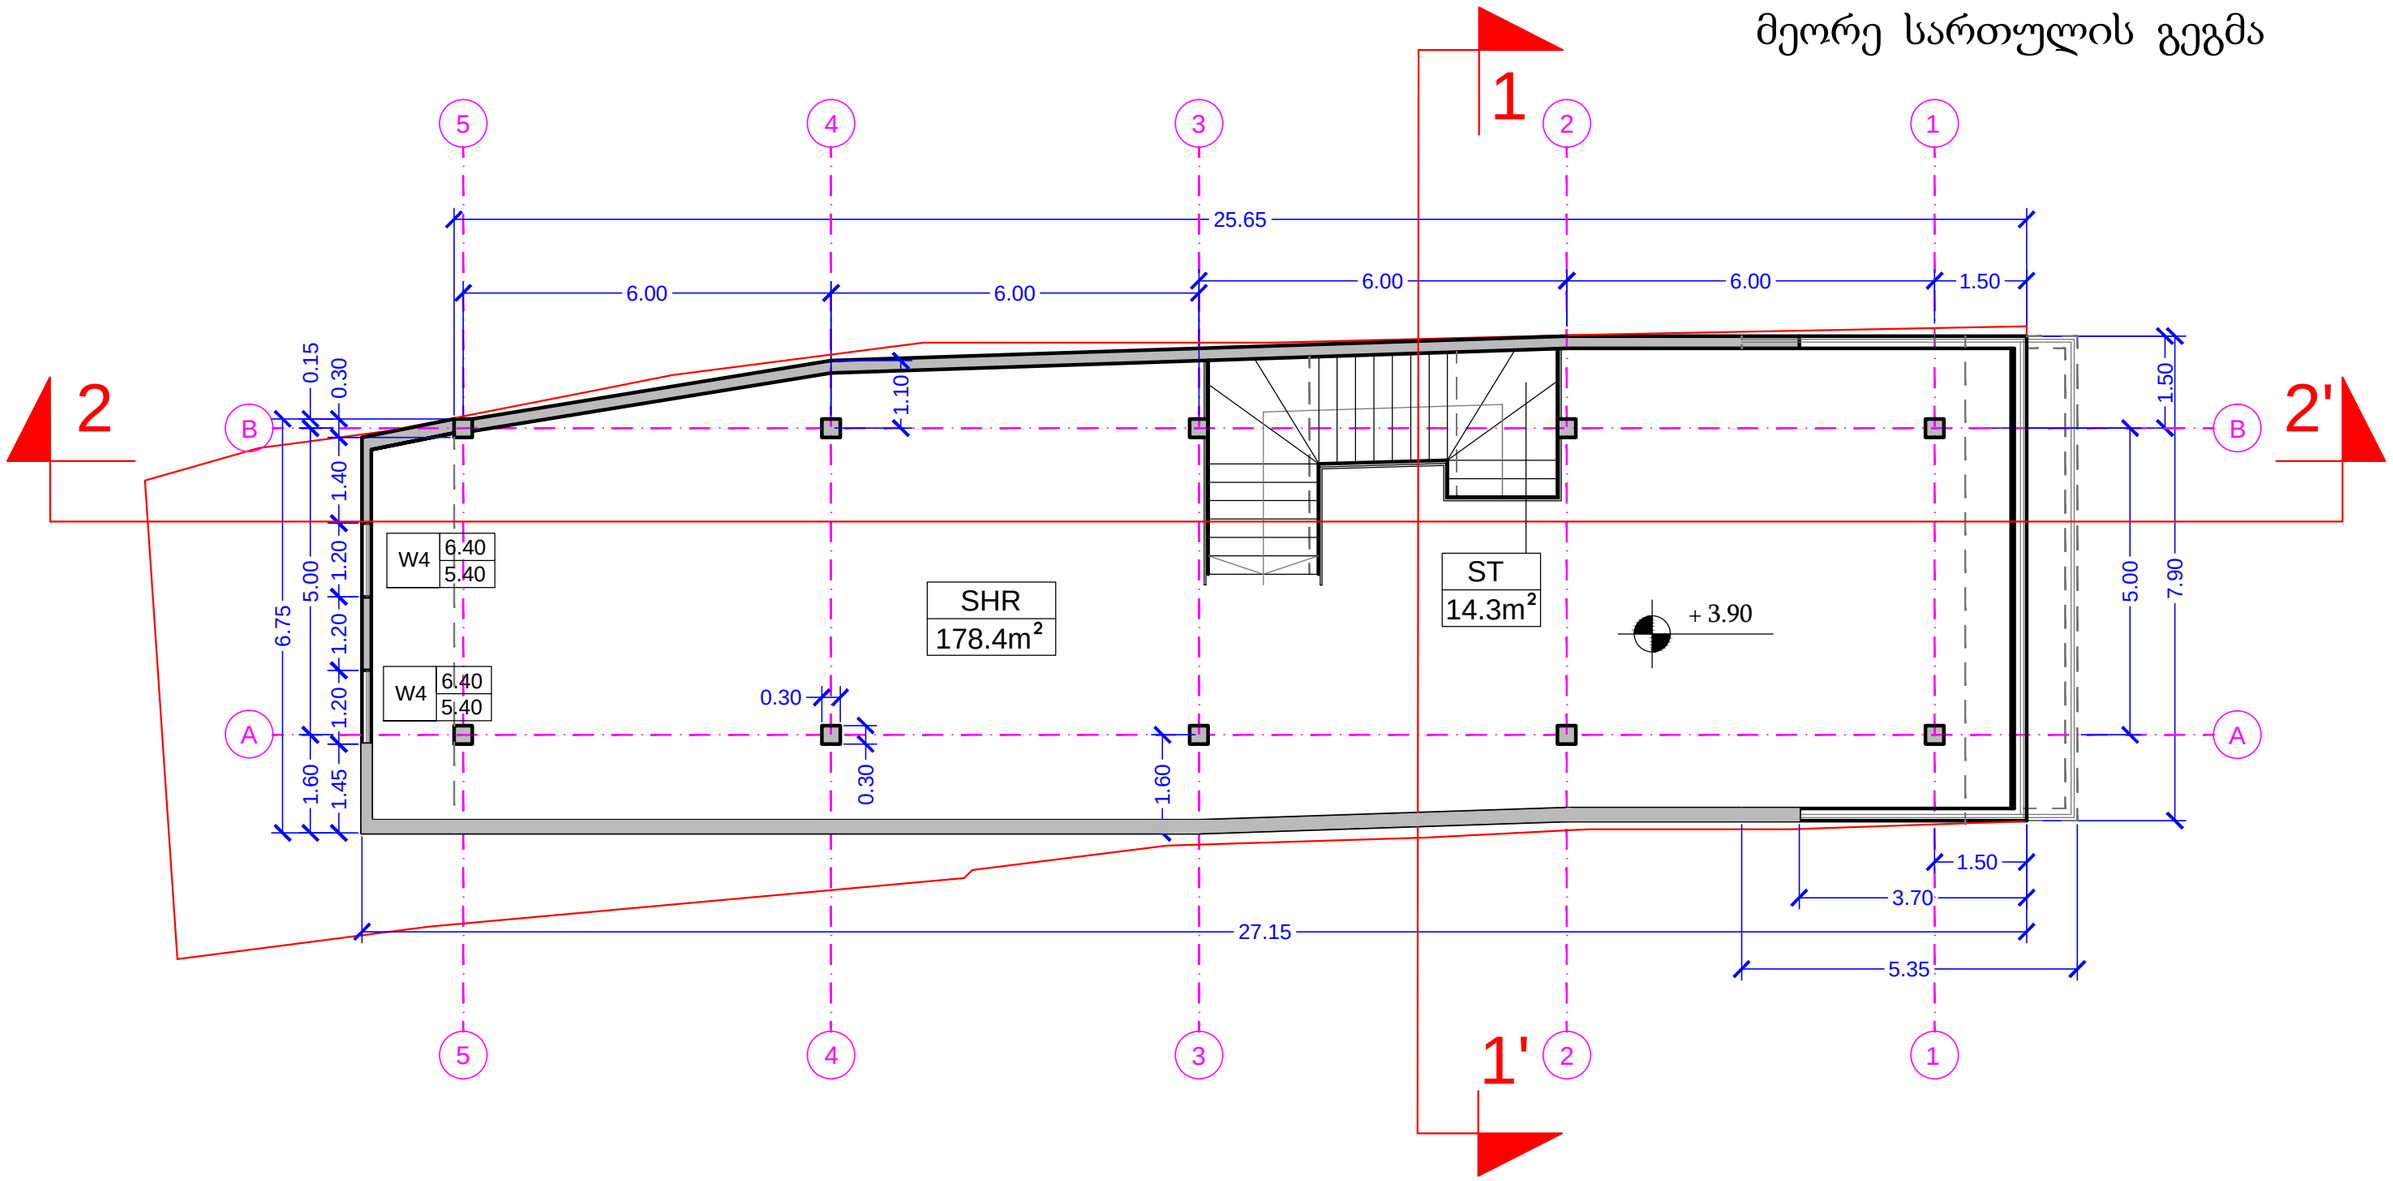

კედლების სისქე: 20cm

საფეხურის სიმაღლე: 15cm
საფეხურის სიგანე: 30cm

შიგა ტიხრების სისქე: 15-20cm

2 სართულის საერთო ფართობი

S: 192.70m²

მათ შორის:

SHR - 178.4m²	დარბაზი
ST - 14.3m²	კიბის უჯრედი


მიწის ნაკვეთის საკადასტრო საზღვარი

C.B.C CAUCASIAN BUILDING COMPANY კავკასიის სამშენებლო კომპანია		პროექტის დასახელება: სავაჭრო ცენტრი	
დირექტორი:	ლ. მაჭარაშვილი	ობიექტის მისამართი: ქ. თბილისი, ჯავახეთის ქ. N 14	
მთ. არქიტექტორი:		ნახაზის სახელწოდება: მეორე სართულის გეგმა	მასშტაბი: 1:50
პრ. ავტორი:	ე. ლიპირიდი		
დამკვეთი:	შპს "ინვესტ-4"	პროექტის სტადია	ფურცელი A03 / ფურცლები ფ - 13 / თარიღი: 11/11/2012 წ.

PRODUCED BY AN AUTODESK EDUCATIONAL PRODUCT

PRODUCED BY AN AUTODESK EDUCATIONAL PRODUCT

სახურავის გეგმა

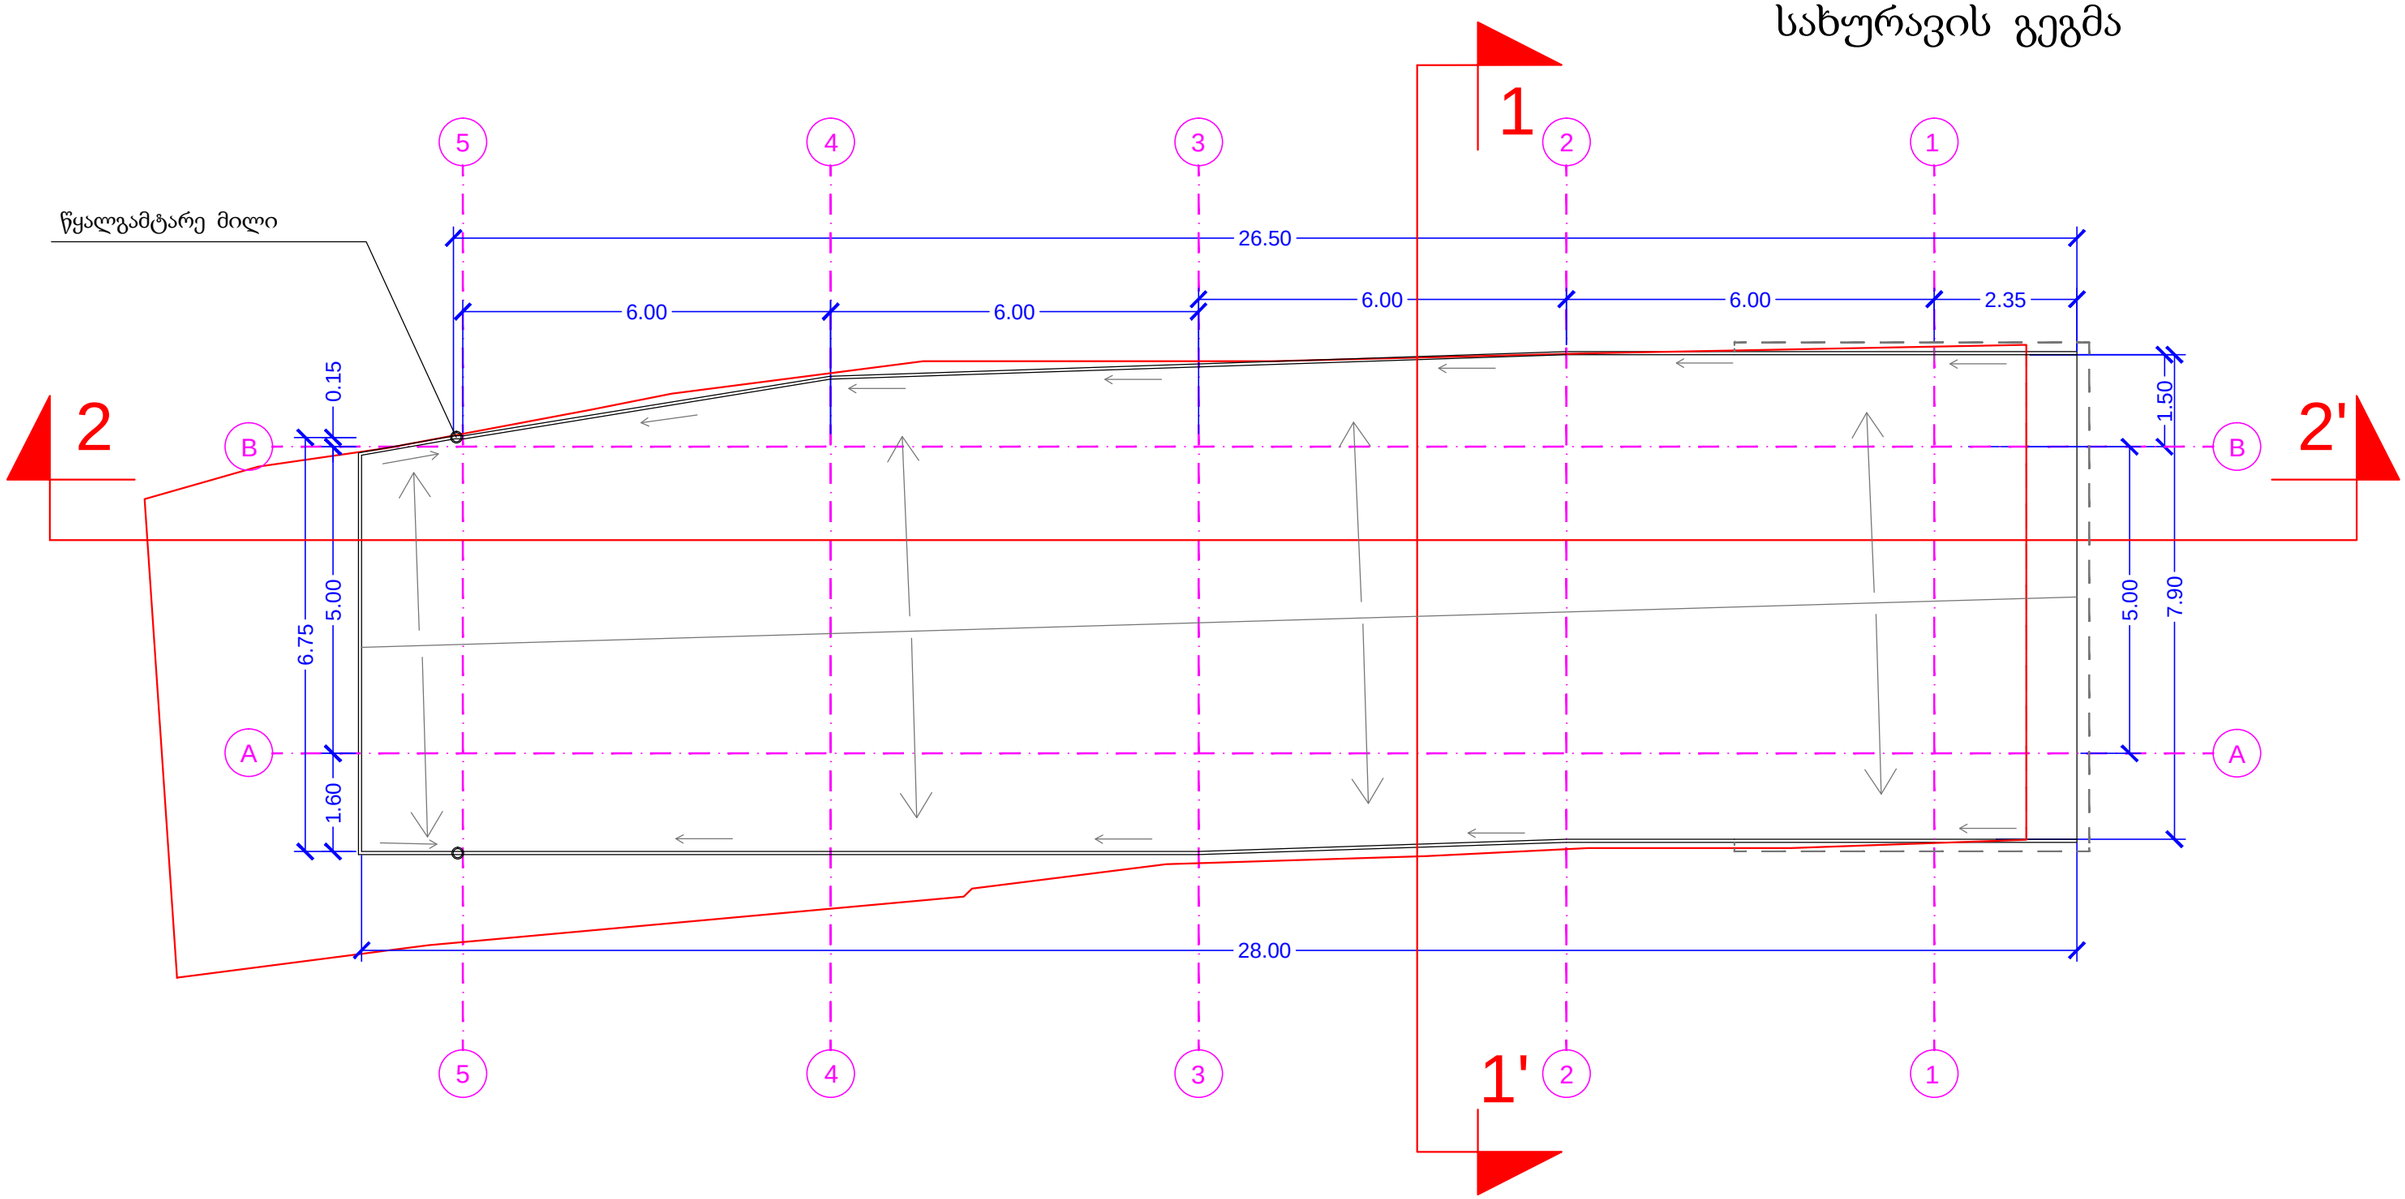

სახურავის დახრის მიმართულება

მიწის ნაკვეთის საკადასტრო საზღვარი

C.B.C CAUCASIAN BUILDING COMPANY კავკასიის სამშენებლო კომპანია	პროექტის დასახელება: სავაჭრო ცენტრი
დირექტორი: ლ. მაჭარაშვილი	ობიექტის მისამართი: ქ. თბილისი, ჯავახეთის ქ. N 14
მთ. არქიტექტორი:	ნახაზის სახელწოდება: სახურავის გეგმა — მასშტაბი: 1:50
პრ. ავტორი: ე. ლიპირიდი	პროექტის სტადია — ფურცელი: A04 — ფურცლები: ფ - 13 — თარიღი: 11/11/2012 წ.
დამკვეთი: შპს "ინვესტ-4"	

PRODUCED BY AN AUTODESK EDUCATIONAL PRODUCT