ჭრილი 1-1 მ. 1:150

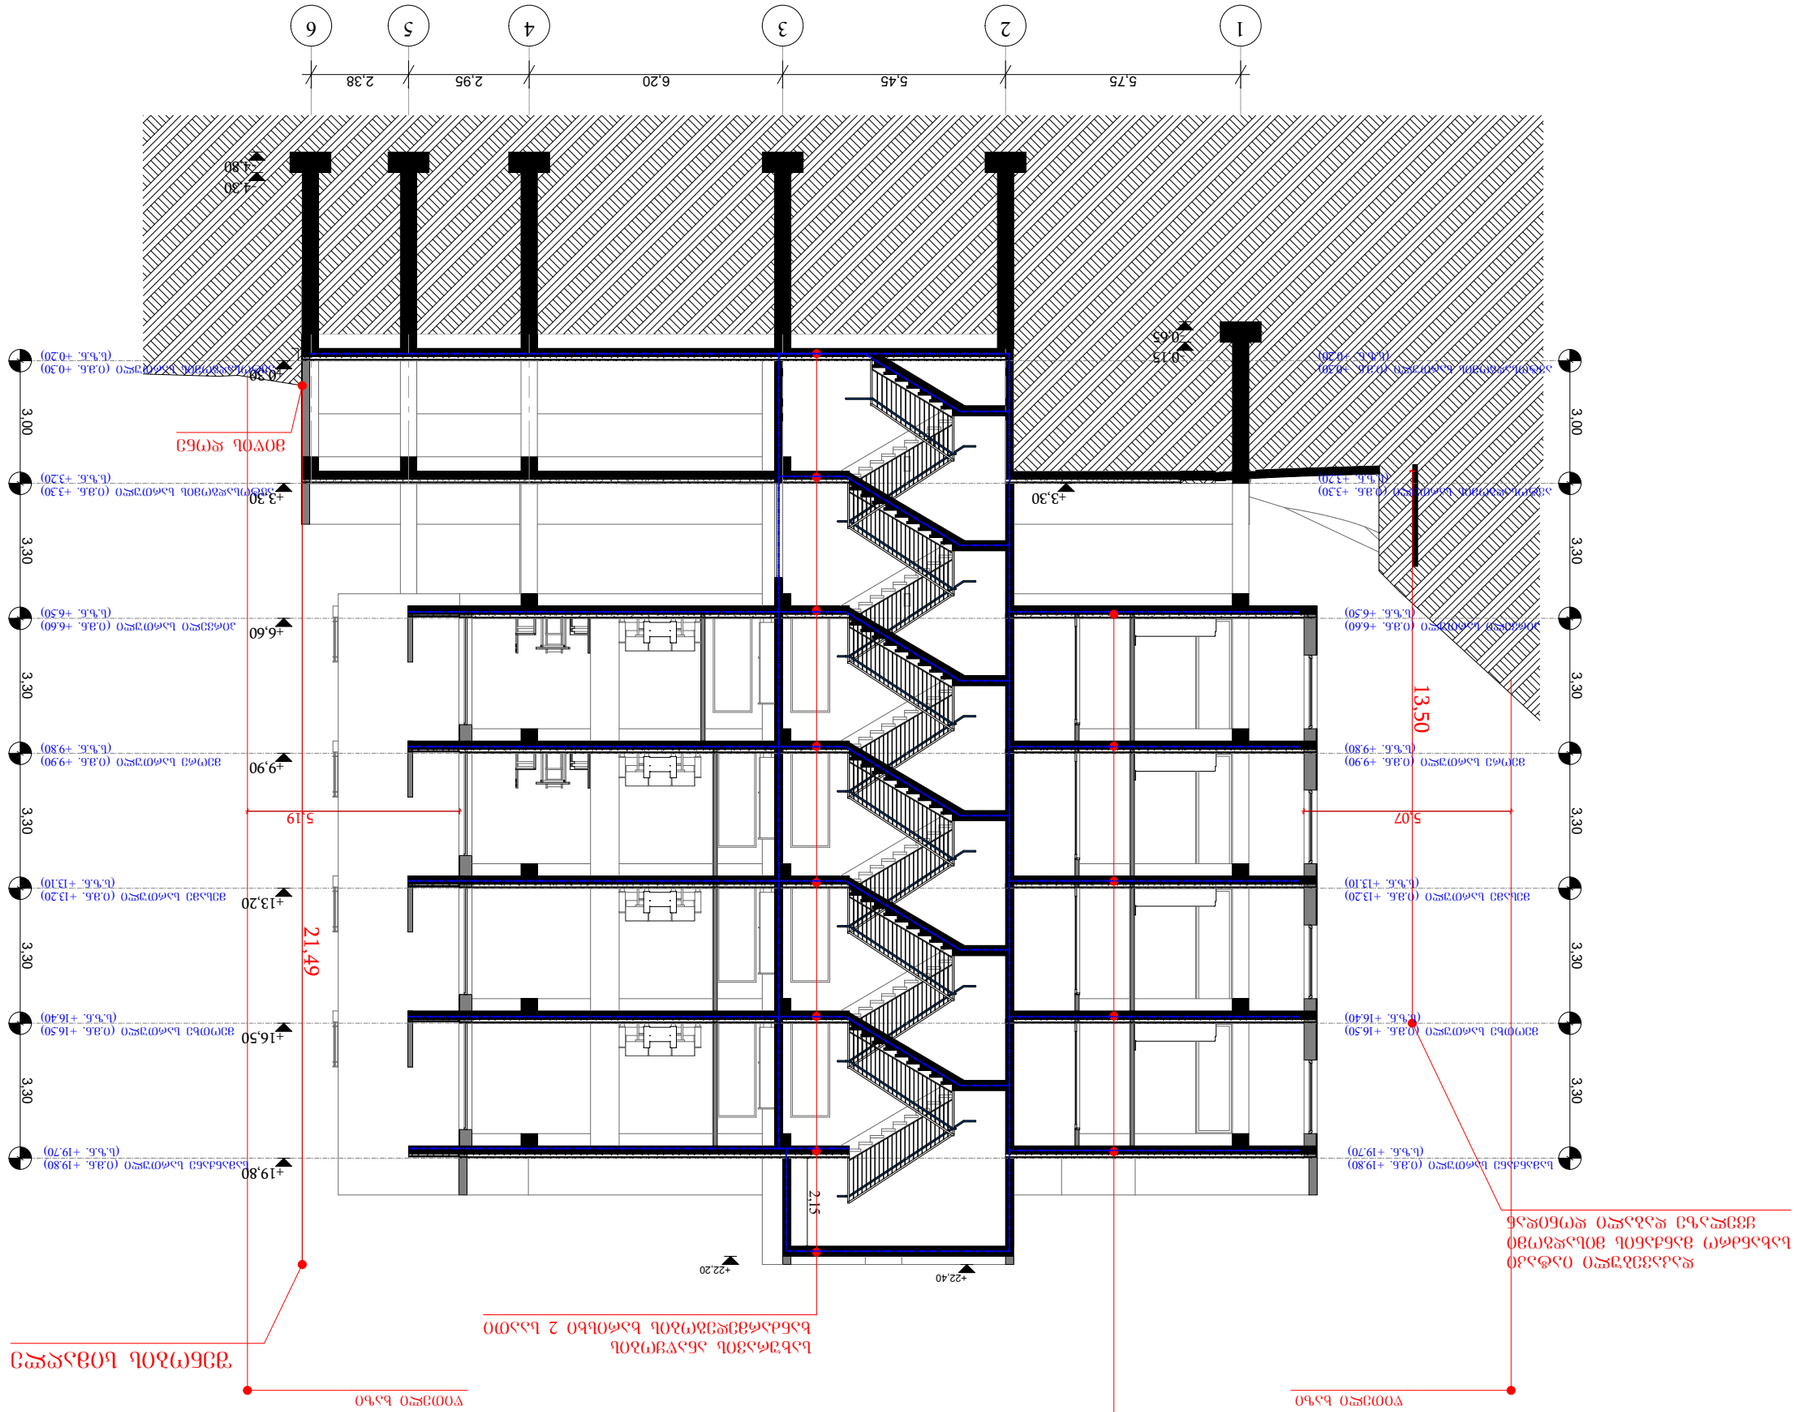

ფასადის ხედი

ფასადის ხედი

ფასადის ხედი

ჭრილი 2-2 მ. 1:150

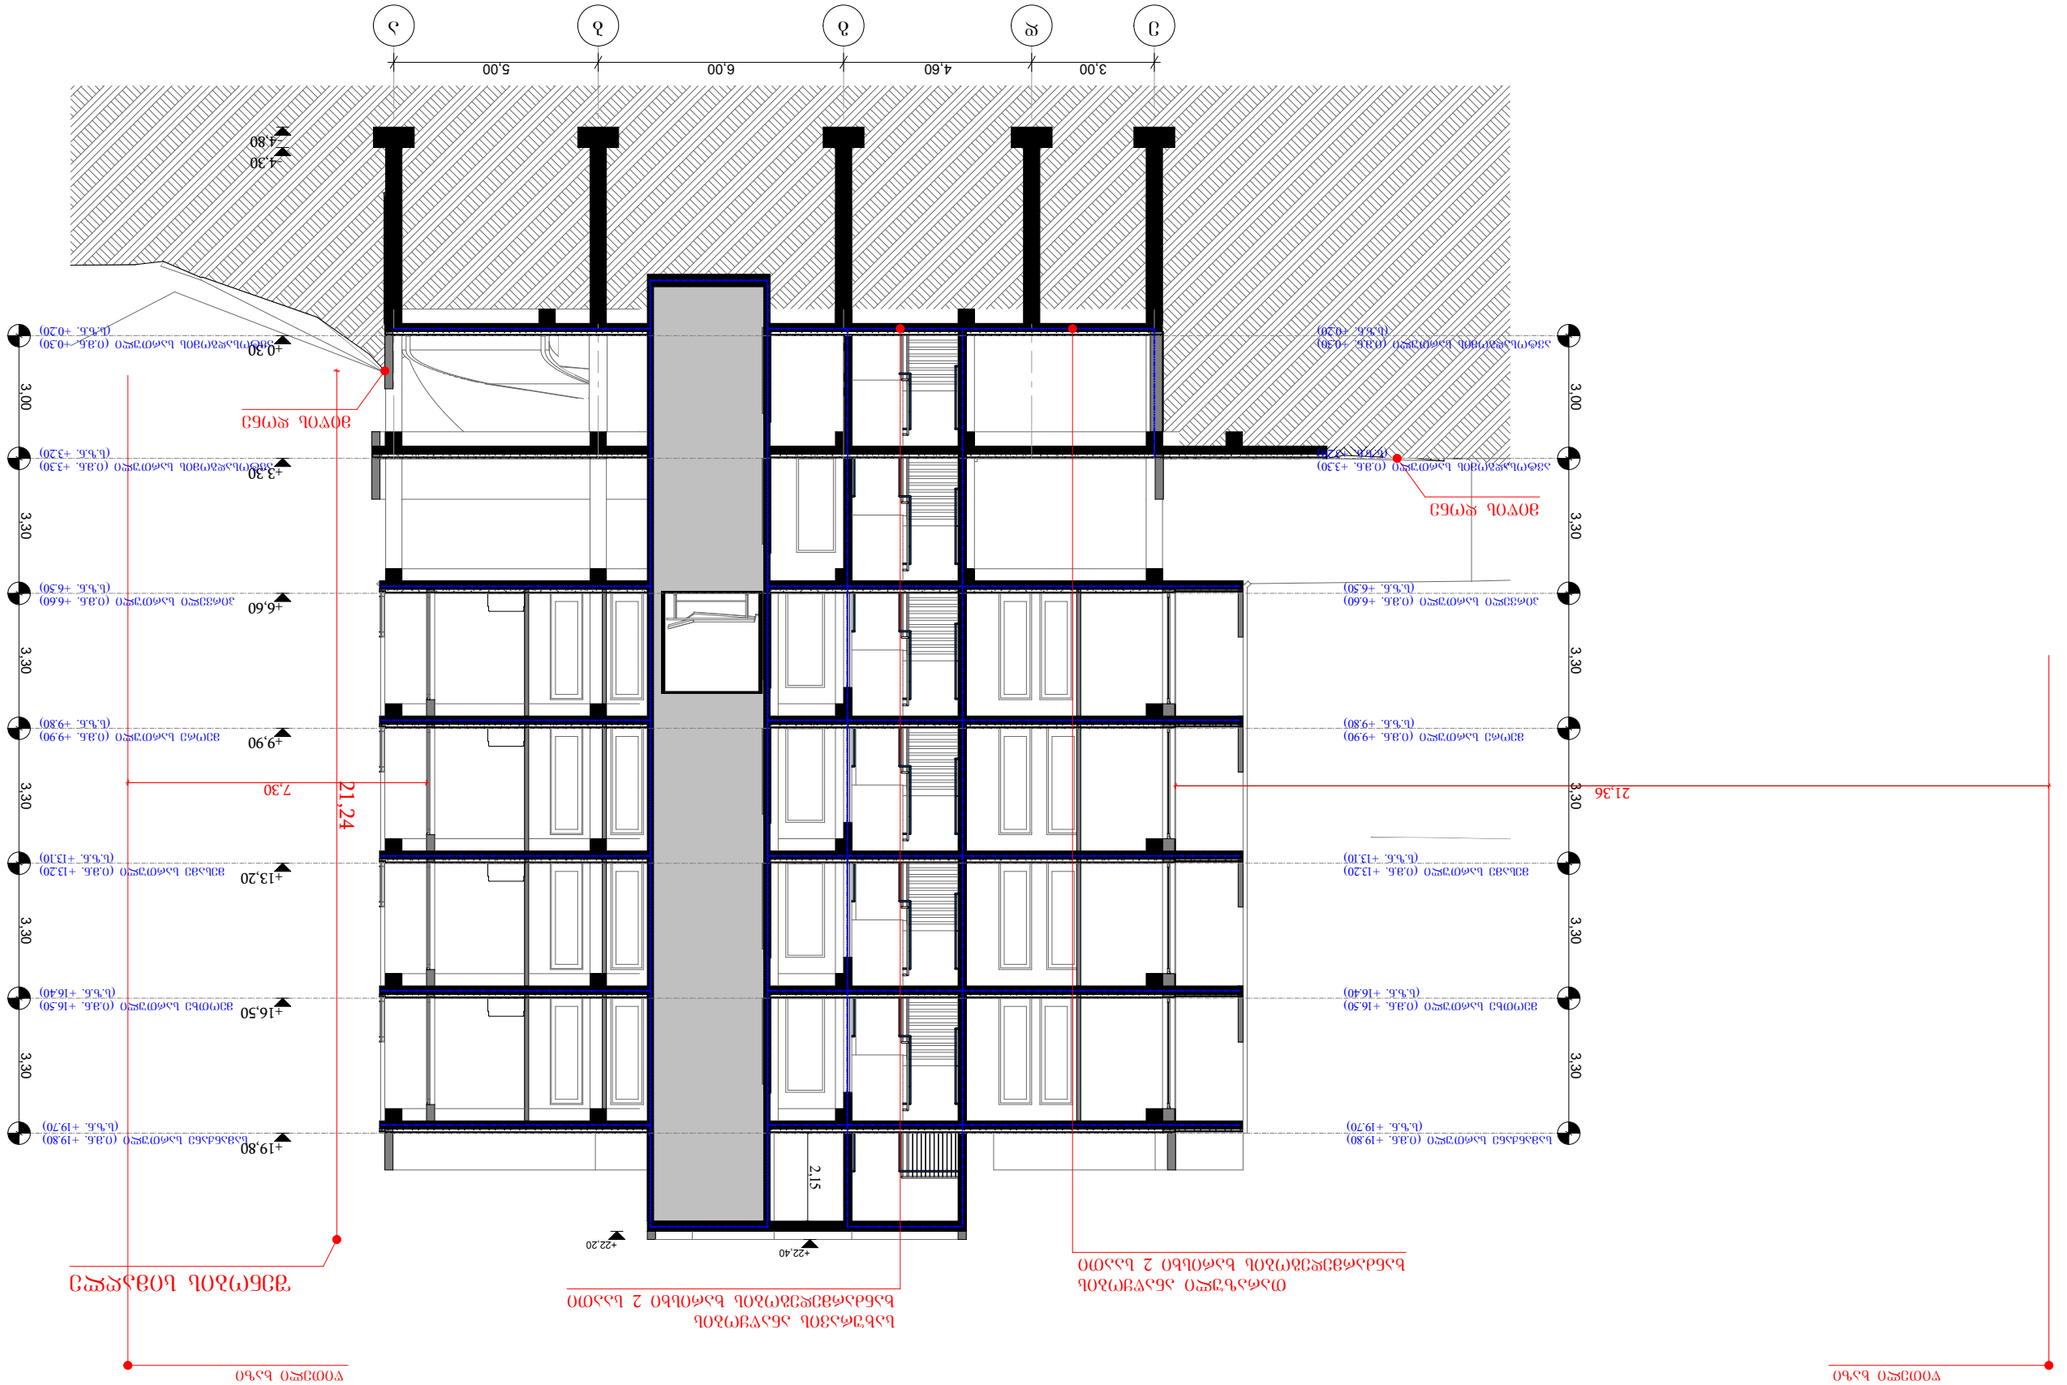

შემსრულებელი	ა. ბენდელიანი		
კონტროლიორი	ნ. ხუციშვილი		
მთავარი არქიტექტორი	ნ. ხუციშვილი		
პროექტის ხელმძღვანელი	ნ. ხუციშვილი		
ავტორი	ა. ბენდელიანი		

მასშტაბი	1:150	ნახაზის	
თარიღი	06.28.2018	ჭრილი 2-2	

სტადია	ფაზა	ფურცლების
პროექტი		

ობიექტის მისამართი:			
ნახაზის დასახელება:			
ჭრილი 2-2			
ავტორის ხელმოწერა			


ცვლილების ნომერი	ცვლილების შინაარსი	ცვლილების თარიღი

ფურცლის ნომერი	ფურცლების რაოდენობა	ფორმატი
A-3	1	ფურცელი №



ჭრილი 3-3 მ. 1:150





