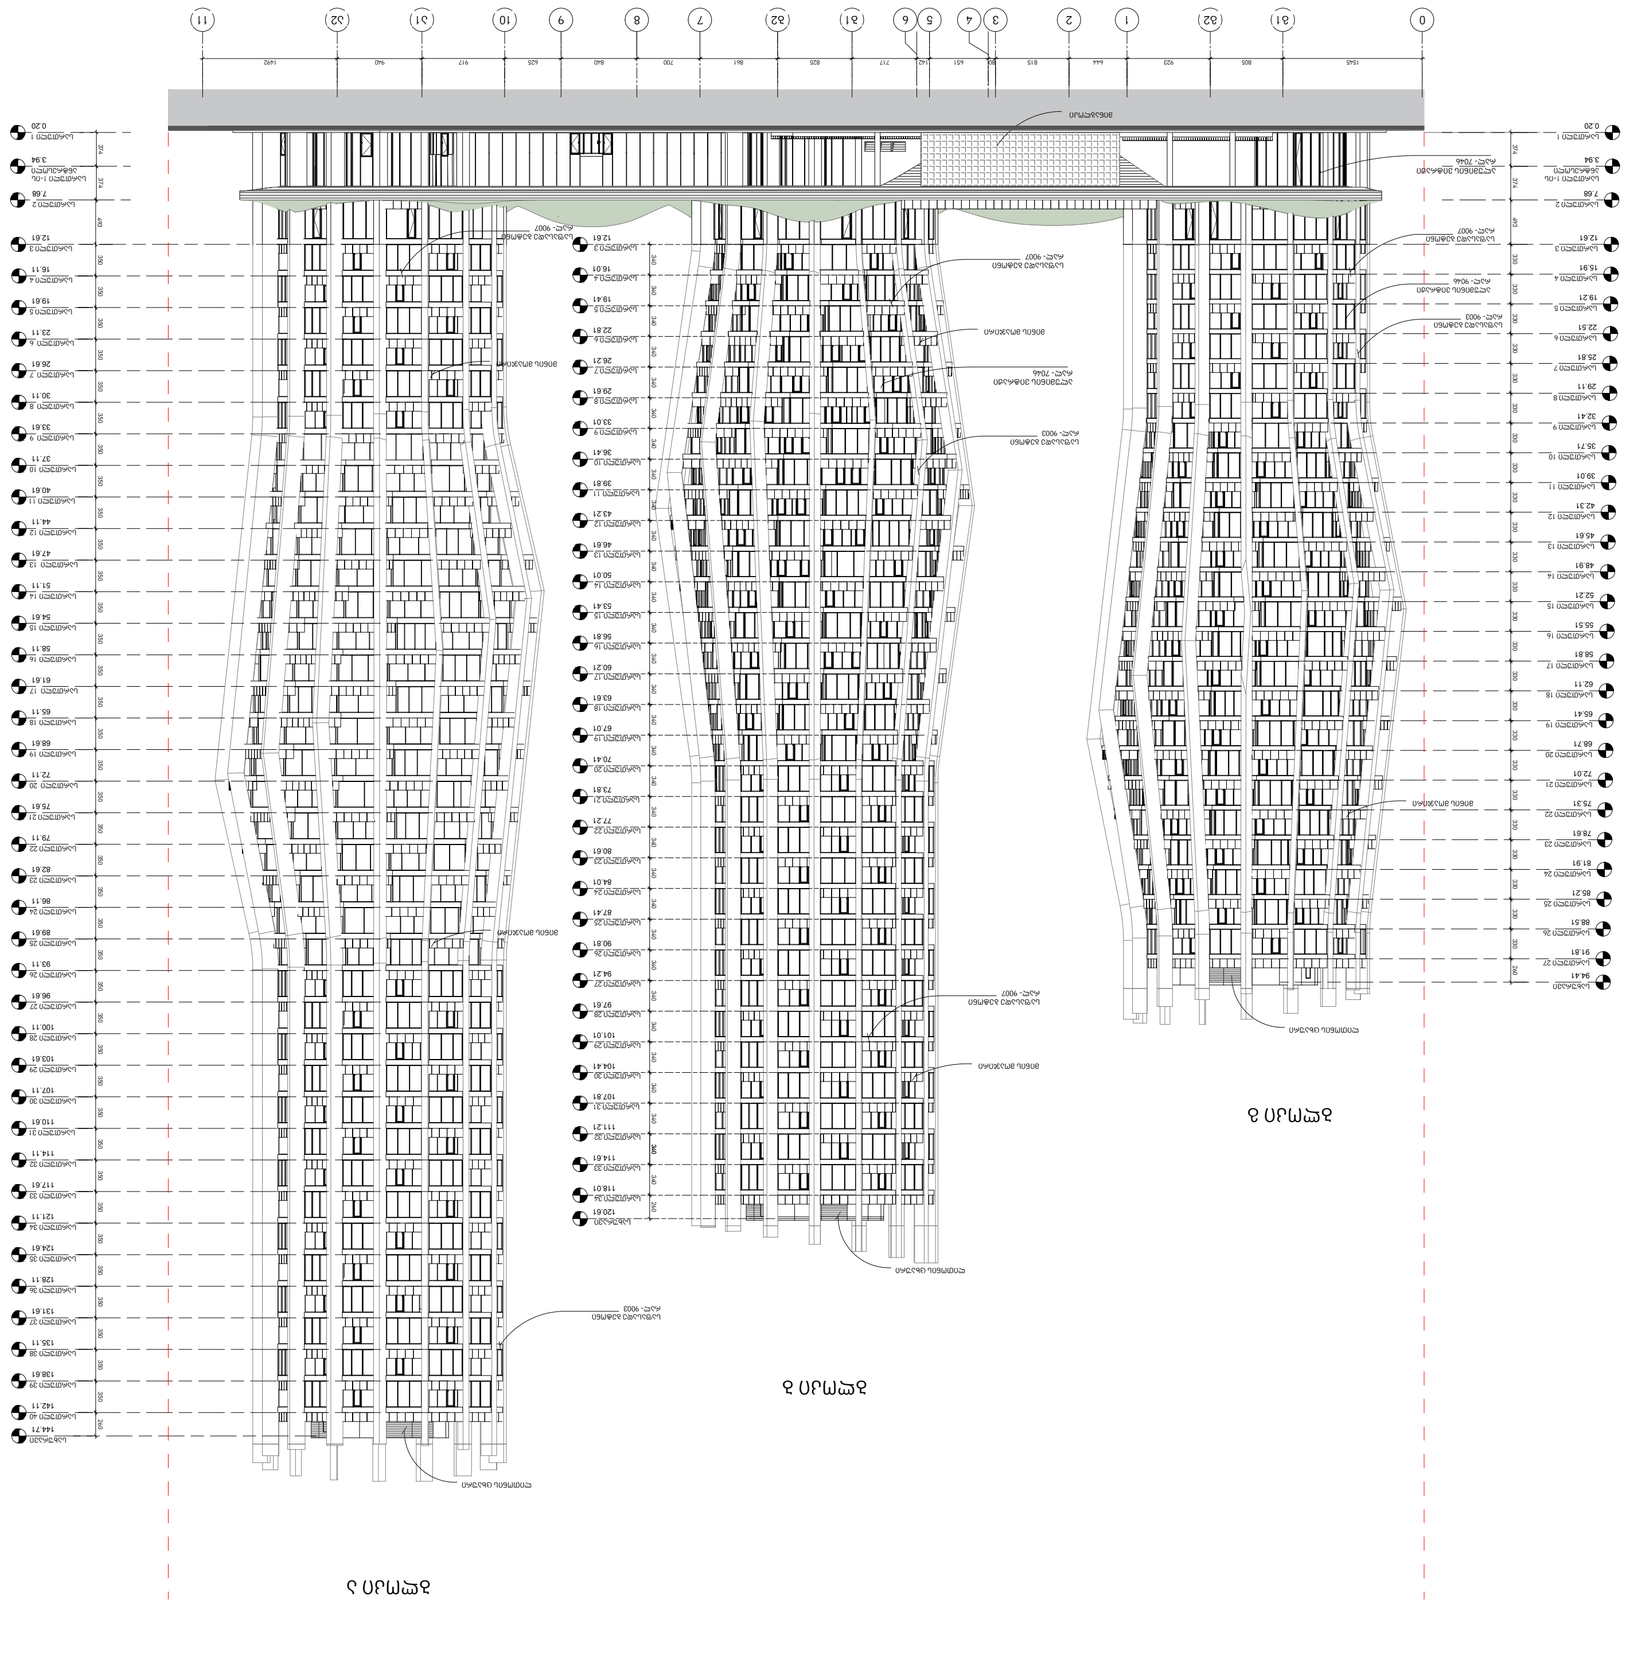
0
31
32
1
2
3
4
5
6
7
8
9
10
11
1545
805
923
444
815
651
142
717
700
841
825
840
625
917
940
1492

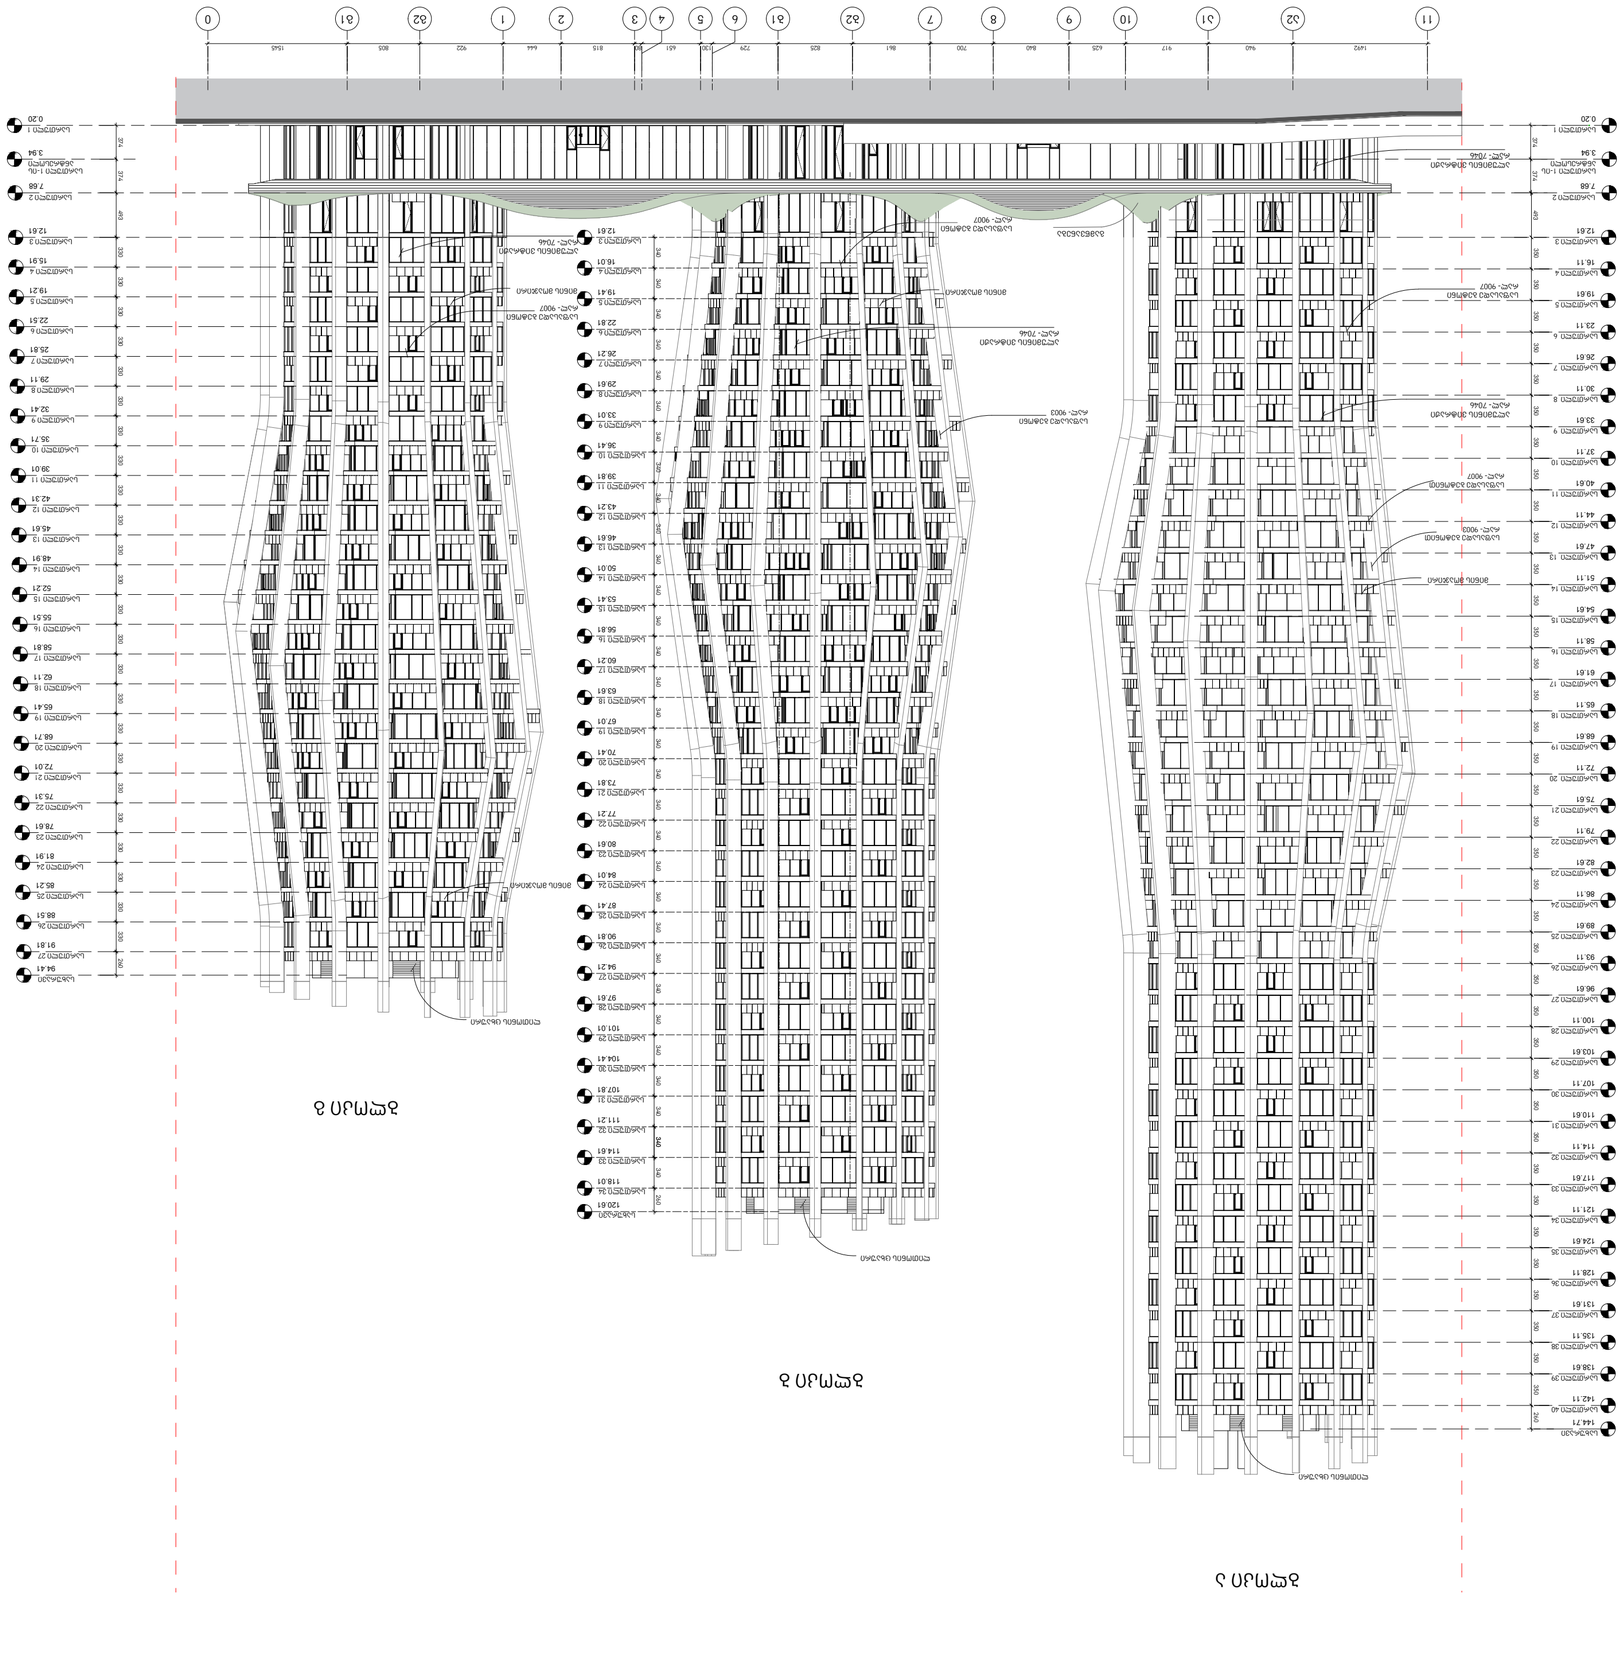
0
31
32
1
2
3
4
5
6
31
7
32
8
9
10
11
31
32
11
1545
805
922
644
815
130
451
729
825
841
700
840
625
917
940
1492
0.20
3.94
7.68
12.61
16.01
19.41
22.81
26.21
29.61
33.01
36.41
39.81
43.21
46.61
50.01
53.41
56.81
60.21
63.61
67.01
70.41
73.81
77.21
80.61
84.01
87.41
90.81
94.21
97.61
101.01
104.41
107.81
111.21
114.61
118.01
120.61
0.20
3.94
7.68
12.61
16.11
19.61
23.11
26.61
30.11
33.61
37.11
40.61
44.11
47.61
51.11
54.61
58.11
61.61
65.11
68.61
72.11
75.61
79.11
82.61
86.11
89.61
93.11
96.61
100.11
103.61
107.11
110.61
114.11
117.61
121.11
124.61
128.11
131.61
135.11
138.61
142.11
144.71

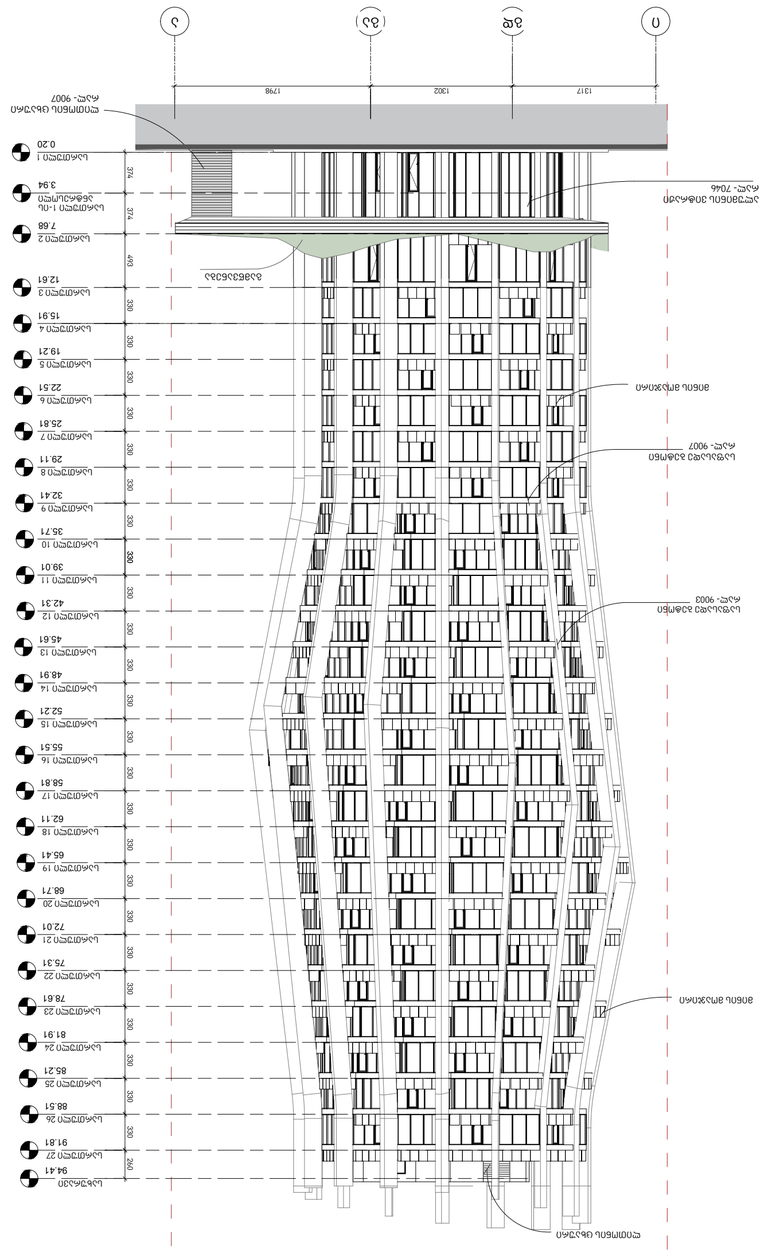

ჭრილი 3-3

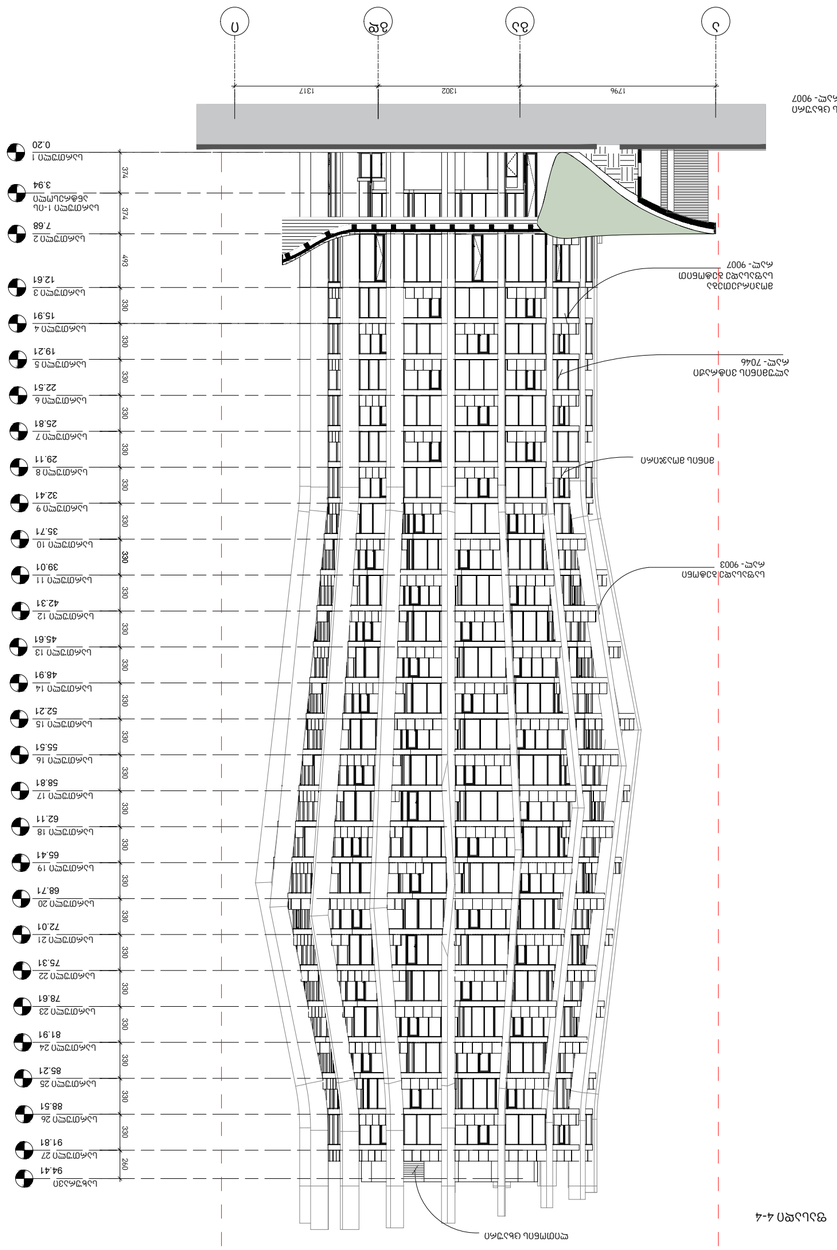

ჭრილი 4-4

KHMALADZE
ARCHITECTS

E-mail: Giorgi@Khmaladze.ge
თბილისი, ალ. ჭანტურიას ქ. №91ა

Dimensions to be verified on side.

This drawing should not be scaled.

Any discrepancies should be referred to the Architect prior to work being put in hand.

This drawing is the property of Khmaladze Architects, and the drawing is issued on the condition that it is not copied, reproduced, retained or disclosed to any unauthorized person, either wholly or in part without the consent in writing of Khmaladze Architects.





ნახაზის დასახელება

ჭრილი 3-3
ჭრილი 4-4

ნახაზის №

A-100

დირექტორი დ.ხმალაძე

არქიტექტორი ლ.ხმალაძე














ფასადი 5-5

ბლოკი ბ

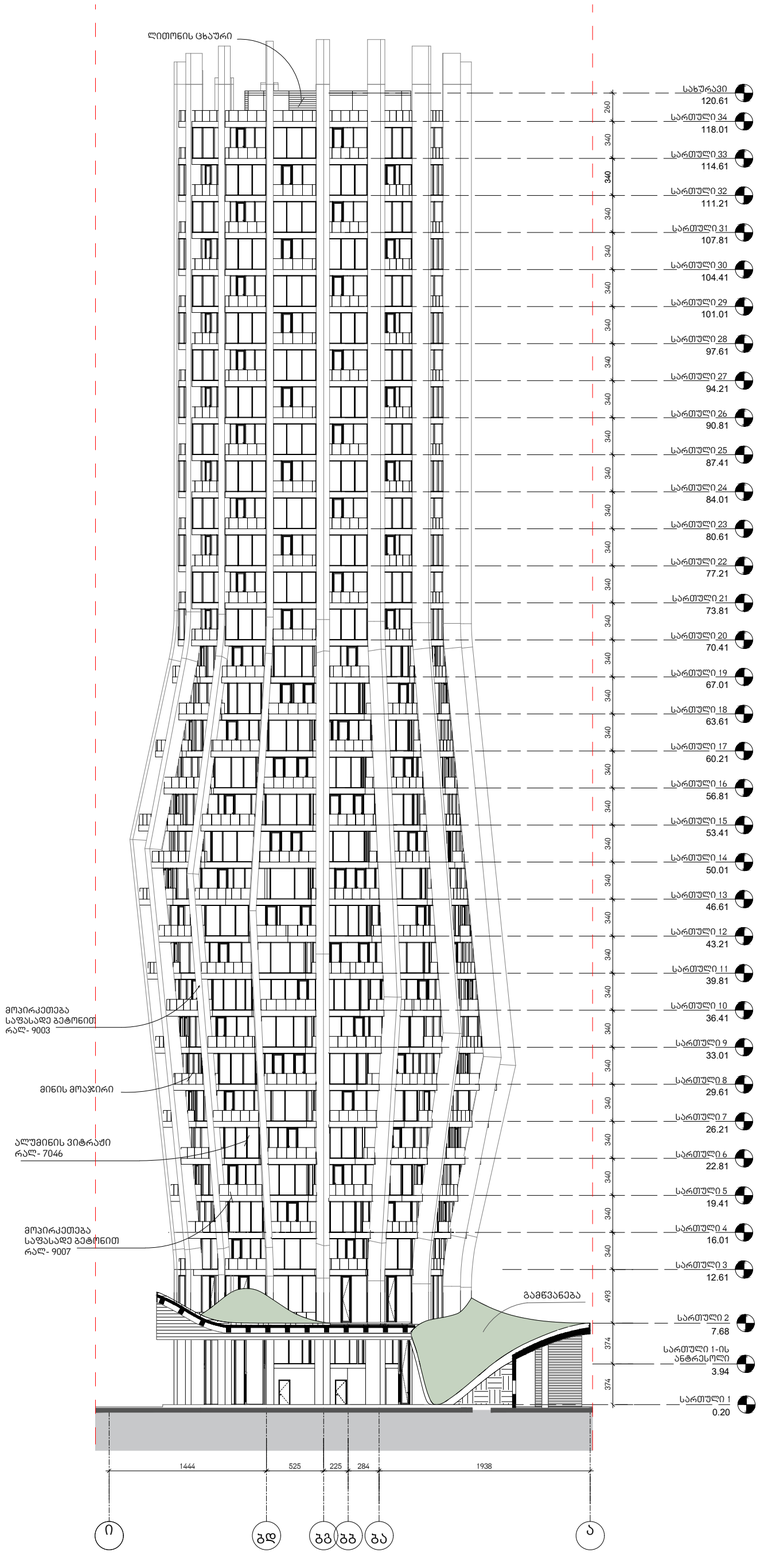

ფასადი 6-6

ბლოკი ბ

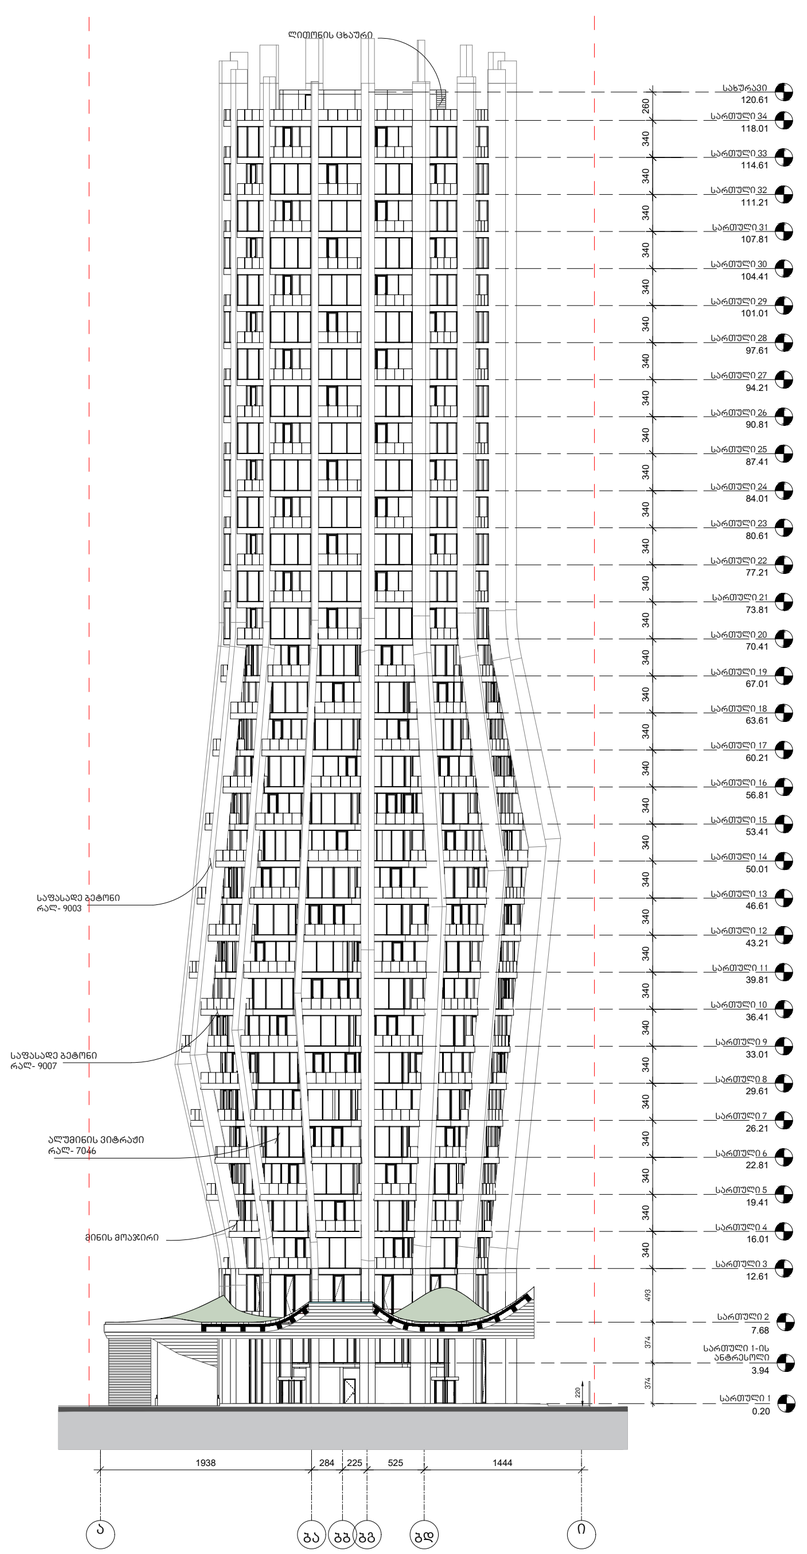

არქიტექტორი

KHMALADZE ARCHITECTS

E-mail: Giorgi@Khmaladze.ge
თბილისი, დ. უზნაძეზე ქ. №91ა

Dimensions to be verified on side.

This drawing should not be scaled.

Any discrepancies should be referred to the Architect prior to work being put in hand.

This drawing is the property of Khmaladze Architects, and the drawing is issued on the condition that it is not copied, reproduced, retained or disclosed to any unauthorized person, either wholly or in part without the consent in writing of Khmaladze Architects.

პროექტი

მრავალფუნქციური კომპლექსი

მისამართი

ი. ჭავჭავაძის გამზ. 49 ბ

დამკვეთი

შპს "ალიანს თბილისი"

საკადასტრო საზღვარი
მზიდი კონსტრუქცია
არამზიდი კონსტრუქცია

სტატუსი

მასშტაბი

ფურცლის ზომა

თარიღი

ფურცლის სახელი

ფასადი 5-5
ფასადი 6-6

ფურცლის ნომერი

A-100

ავტორი	გიორგი ხმალაძე
დახაზა	ლევან თავაძე
შეამოწმა	გიორგი ხმალაძე

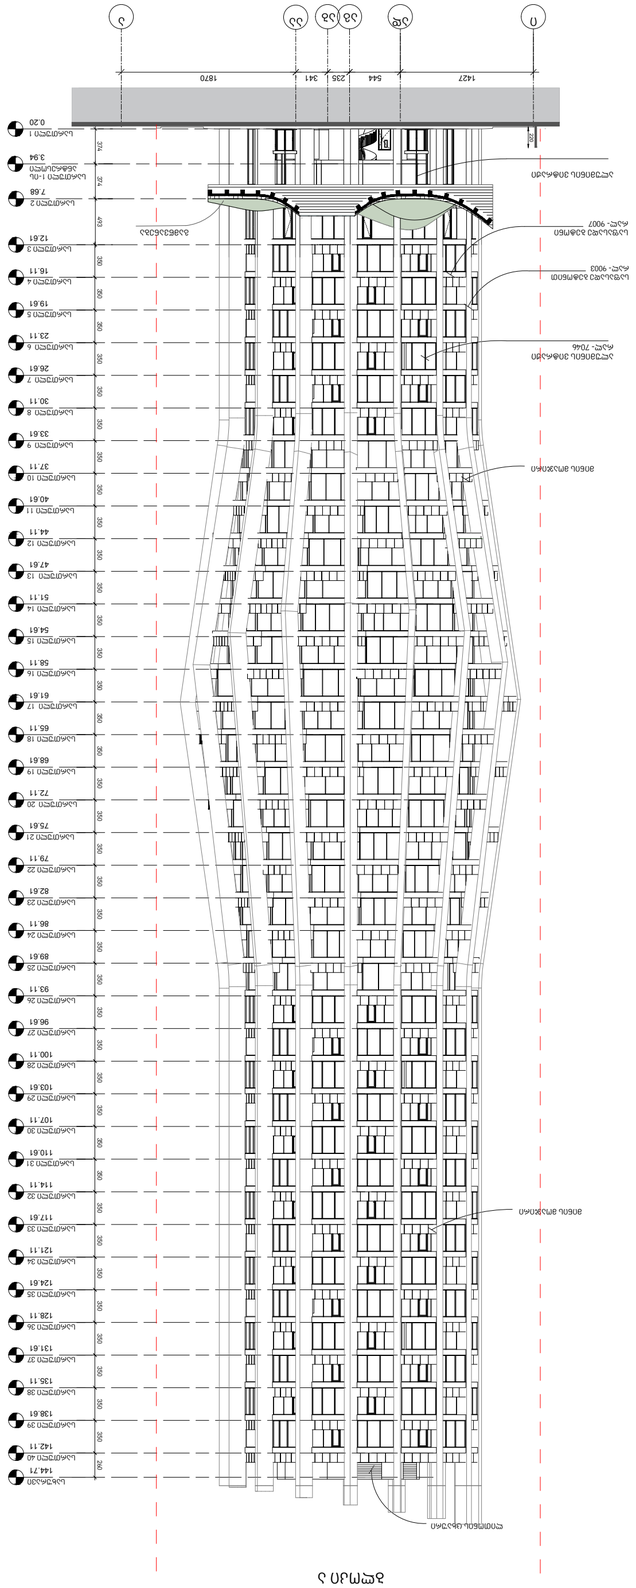
1870
341
235
544
1427
0.20
144.71
