AR1470719 განცხადებით
შეთანხმებული პროექტის
ჰორიზონტალი

AR1470719
განცხადებით
შეთანხმებული
პროექტის ჰორიზონტალი

რეგულირების ხაზი

საპროექტო შენობა



ნ3

გრუნტის ცხაურა მოჯირჯეთების (გამჭოლი) ზედაპირი, რომლებიც გამწვანებულია გაზონით

დამკვეთი	შოთა ჯაფარიძე
მისამართი	ა. ბელიაშვილის 199
პროექტის სახელი	
აფე - ბარი	

თანამდებობა	გვარი	ხელმოწერა
დირექტორი	ვ. ცომაია	
მთ. არქიტექტორი	ვ. ცომაია	
დამმუშავა	ვ. ცომაია	
კონსტრუქტორი	ა. ცომაია	

მასშტაბი	ნახაზის დასახელება	
1:500	გენ-გეგმა	
სტადია	ფურცლის №	ფურცლები
მ.პ.		

საქართველოს

ქ. თბილისის მერია

სსიპ თბილისის არქიტექტურის სამსახური

ქ. თბილისი, ბელიაშვილის ქუჩის და მინდელის ხიდის გადაკვეთასთან,
2450 კვ.მ არასასოფლო-სამეურნეო დანიშნულების მიწის ნაკვეთის
გ ე გ მ ა
საფუძველი:

სამსახურის უფროსი

/გ. გოგოლაშვილი /.

სიტუაციური სქემა

მ. 1:2000



ქალაქგეგმარების განყოფილება

განყოფილების უფროსი:		ნ. გვენცაძე
მთავარი სპეციალისტი:		

საინვესტიციო განყოფილება

განყოფილების უფროსი:		
მთავარი სპეციალისტი:		

პირობითი აღნიშვნები

- ძ.ა. შენობა
- ჯიხური
- ბეტონი
- ძვაფენილი
- ნაკვეთის საზღვარი
- ბეტონის გზა
- გაზი
- ბეტონის ღობე
- მავთულის ღობე
- ჭიშკარი
- რკინის ღობე
- ბორდიური
- მღინარე
- სამეთვალყურეო ჭა
- ელ. ბოძი
- ბანერი
- დროშა
- UTM - საერთაშორისო
- ელექტროტაბლო
- გარე განათება
- საბზარი ნიშანი
- ხეები

შპს „ტერაგრაფიკი“		
დირექტორი		შ. ფხაკაძე
კომპიუტერული უზრუნველყოფა		ი. თალაკვაძე
აზომვა შესრულა		რ. ბაჩილავა
დამკვეთი		
მასშტაბი 1:500		21.03.2016

განმარტება

არქიტექტურის სამსახურის მიერ გაცემულ მიწის ნაკვეთის სამშენებლოდ გამოყენების პირობებში (ბრძანება № 30066607), შეტყობინების სახით დამატებით გამოგზავნილია რეგულირების ხაზის დანართი, რის შესაბამისათაც დამუშავებულია წარმოდგენილი პროექტი

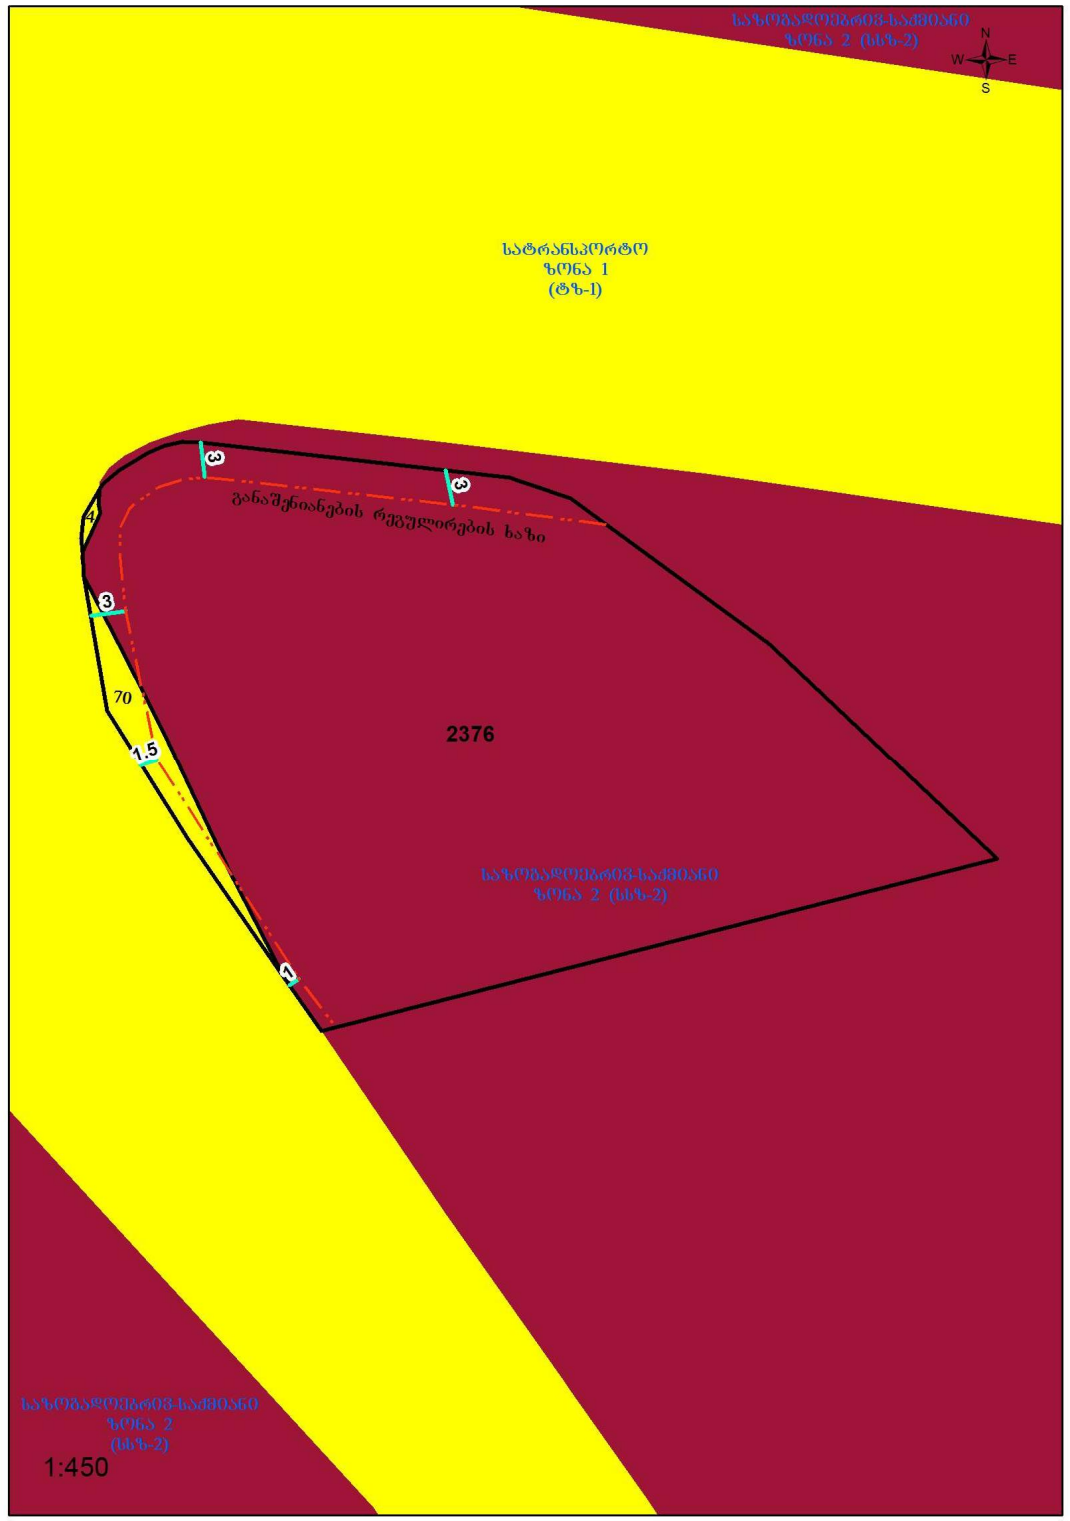

დამკვეთი	შოთა ჯაფარიძე
მისამართი	ა. ბულიუმვილის 199
პროექტის სახელი	
კაფე - ბარი	

თანამდებობა	გვარი	ხელმოწერა
დირექტორი	ვ. ცომაია	
მთ. არქიტექტორი	ვ. ცომაია	
დამმუშავა	ვ. ცომაია	
კონსტრუქტორი	ა. ცომაია	

მასშტაბი	ნახაზის დასახელება	
სტადია	ფურცლის №	ფურცლები
მ.ვ.		

თბილსერვისის ჯგუფი

შპს „თბილსერვისის ჯგუფი" "TBILSERVICE GROUP" LTD

№1/371
31/იანვარი/2017

ქ. თბილისის მუნიციპალიტეტის მერიის
კეთილმოწყობის საქალაქო სამსახურის
უფროსს ბ-ნ. გ. კუბლაშვილს

ასლი: მოქ. დავით ზაუტაშვილს
მის: ქ.თბილისი, გ.ქუჩიშვილის ქ. №12/14/16 ბ.16
ტელ: 595 502 502

ბატონო გივი,

შ.პ.ს "თბილსერვის ჯგუფში" შემოსული თქვენი (529) წერილის პასუხად (იხ. წერილი №14-01170302639 30.01.2017წ.) მოგახსენებთ, რომ ქ. თბილისში რიცხულ მიწის ნაკვეთებზე (საკ.კოდი: **01.13.02.001.063; 01.13.02.001.059; 01.13.02.001.062; 01.13.02.001.061; 01.13.02.001.021; 01.13.02.001.018)** გარე განათების ხაზობრივი ნაგებობა (**01.00.138**) არ ფიქსირდება, აქედან გამომდინარე შ.პ.ს. "თბილსერვის ჯგუფი" წინააღმდეგი არ არის განმცხადებელმა აწარმოოს სამშენებლო სამუშაოები.

პატივისცემით,

დირექტორის მოადგილე
გარე განათების დარგში: / ვ.ბაძაღუა /

ასლი სწორია

შემსრ. დ.მისირელი
საკ. ტელ. 595 30 76 75

www.tbsg.ge

რთველოს, ქ. თბილისი, 0182
თის გზატკეცილი N67

Georgia, Tbilisi, 0182
Address: Tbilisi, Kakheti Highway N67

გაცნობის თარიღი	გაცემის თარიღი
09.03.2017	09.03.2017

განხილვის საგანი :	სამუშაოების წარმოებაზე აქტის გამოცემა
დაინტერესებული პირი :	ვასილი ცომაია 01025015668
წარმოების საფუძველი :	განცხადება №: QN1483932
გასაჩივრების წესი :	გაცნობიდან ერთი თვის ვადაში, ქ. თბილისის საქალაქო სასამართლოში (მისამართი: ქ. თბილისი, დავით აღმაშენებლის ხეივანი, მე-12 კმ. №6)
აქტის მოქმედების ვადა :	აქტი ძალაშია გამოქვეყნებისთანავე

სააგენტოს გადაწყვეტილება № QN1483932

1. დაკმაყოფილდეს განმცხადებლის წერილობითი თხოვნა და მიეცეს თანხმობა განახორციელოს ქ. თბილისში, მინდელის ხიდის მიმდებარედ, #01.13.02.001.018 საკადასტრო ერთეულამდე მისასვლელი, დროებითი გზის მოწყობის მიზნით საჭირო სამუშაოები, №1 დანართში მონიშნულ სავარაუდო მონაკვეთზე, №2 დანართით განსაზღვრული საგზაო მოძრაობის ორგანიზაციის სქემის შესაბამისად, უსაფრთხოების და ტექნიკური ნორმების სრული დაცვით, ტერიტორიაზე არსებული ხაზობრივი ნაგებობის დაუზიანებლად (საინჟინრო ნაგებობის მფლობელთან შეთანხმებით).

2. სამუშაოების დაწყებამდე, განმცხადებელმა უზრუნველყოს სააგენტოს გადაწყვეტილების, საპროექტო დოკუმენტაციის და ქალაქ თბილისის მუნიციპალიტეტის მერიის ტრანსპორტის საქალაქო სამსახურთან შეთანხმებული დროებითი მოძრაობის ორგანიზაციის სქემების წარდგენა ქალაქ თბილისის საპატრულო პოლიციის დეპარტამენტში - შესათანხმებლად.

3. აქტი ძალაშია მისი გაცნობიდან 2 (ორი) თვის ვადით.

(ელექტრონული ფორმით გაცემული აქტის გაცნობისთვის დაინტერესებულ მხარეს განესაზღვრება ვადა - სააგენტოს მიერ აქტის გამოცემიდან 30 (ოცდაათი) კალენდარული დღის ოდენობით. თუ აღნიშნულ ვადაში დაინტერესებული პირი აქტს არ გაეცნობა აქტი ითვლება ძალადაკარგულად.)

საფუძველი:

“ცალკეული ხაზობრივი ნაგებობის განთავსების, სამუშაოების წარმოების ან/და მათი შემდგომი რეგისტრაციის თაობაზე თანხმობის გაცემის წესის დამტკიცების შესახებ“ ქალაქ თბილისის მუნიციპალიტეტის საკრებულოს

იურიდიული პირის – ქონების მართვის სააგენტოს მიერ გაწეული მომსახურებისა და დაჩქარებული მომსახურების საფასურის და ვადების განსაზღვრის შესახებ" ქალაქ თბილისის მუნიციპალიტეტის საკრებულოს 2014 წლის 22 დეკემბრის #19-74 დადგენილება; ,,ქალაქ თბილისის მუნიციპალიტეტის საჯარო სამართლის იურიდიული პირის – ქონების მართვის სააგენტოს წესდების (დებულების) დამტკიცების შესახებ" ქალაქ თბილისის მუნიციპალიტეტის საკრებულოს 2014 წლის 22 დეკემბრის #19-73 დადგენილება

თბილისი შარტავას ქუჩა #7
ტელ: (+995 32) 37 81 27 Email: auction@tbilisi.gov.ge
www.auction.tbilisi.gov.ge
www.iauction.ge

საქართველოს შინაგან საქმეთა სამინისტრო
საპატრულო პოლიციის დეპარტამენტი

MINISTRY OF INTERNAL AFFAIRS OF GEORGIA
PATROL POLICE DEPARTMENT

№ 5750132 „10“ 03 2017 წ.

შ.პ.ს. „საგზაო მოძრაობის უსაფრთხოების საექსპერტო ცენტრი“–ს
დირექტორს ბატონ **გიორგი ჯოხაძეს**

თქვენს მ/წლის 9 მარტის N03–31–ზე

ასლი: საპატრულო პოლიციის დეპარტამენტის ქ. თბილისის
მთავარი სამმართველოს უფროსის მოადგილეს
ბატონ **ლაშა ჯოხაძეს**

გაცნობებთ, რომ საპატრულო პოლიციის დეპარტამენტში განხილულ იქნა თქვენი წერილი ქ. თბილისში, ბელიაშვილის ქ.N99–ში, შ.პ.ს. „ქვიქ სერვისი“–ს სარგებლობაში არსებულ მიწის ნაკვეთზე (ს/კ 01.13.02.001.018) მისასვლელი გზის მოწყობის თაობაზე და ამასთან დაკავშირებით ითხოვთ სამუშაოთა წარმოებისა და ა/ტრანსპორტის მოძრაობის ორგანიზაციის სქემების შეთანხმებას.

ვითვალისწინებთ რა საქართველოს სახელმწიფო დაცვის სპეციალური სამსახურის ოპერატიული დეპარტამენტის მ/წლის 27 თებერვლის N7160 წერილობით თანხმობას, ქ. თბილისის მუნიციპალიტეტის სსიპ „ქონების მართვის სააგენტოს“ მ/წლის 9 მარტის N1483932 გადაწყვეტილებას და მერიის ტრანსპორტის საქალაქო სამსახურის თანხმობას, საპატრულო პოლიციის დეპარტამენტი ითანხმებს სამუშაოთა წარმოებისა და ა/ტრანსპორტის მოძრაობის ორგანიზაციის თქვენს მიერ წამოდგენილ სქემებს.

სამუშაოების დაწყების შესახებ წინასწარ ეცნობოს საპატრულო პოლიციის დეპარტამენტის სამორიგეო ნაწილს (ტელ: 241 85 04; 241 85 05).

მეორე ადრესატს: გთხოვთ უზრუნველყოთ კონტროლის დაწესება მოძრაობის რეგულირების ტექნიკური საშუალებების განთავსების მდგომარეობაზე თანდართული სქემების შესაბამისად. შეუსრულებლობის შემთხვევაში არ დაუშვათ სამუშაოების წარმოება და იმოქმედეთ ადმინისტრაციული სამართალდარღვევათა კოდექსის 134–ე მუხლის მოთხოვნების შესაბამისად.

დანართი: “6“ ფურცლად

პატივისცემით,
საპატრულო პოლიციის დეპარტამენტის
საორგანიზაციო სამმართველოს უფროსი ლევან ზუზაძე

ქ. თბილისი, ნოე რამიშვილის ქ. №38
№38 Noe Ramishvili St., Tbilisi
ტელ./Tel.: (+995 32) 241 85 02
ფაქსი/Fax: (+995 32) 2 41 85 02
E-mail: ushba@mia.gov.ge

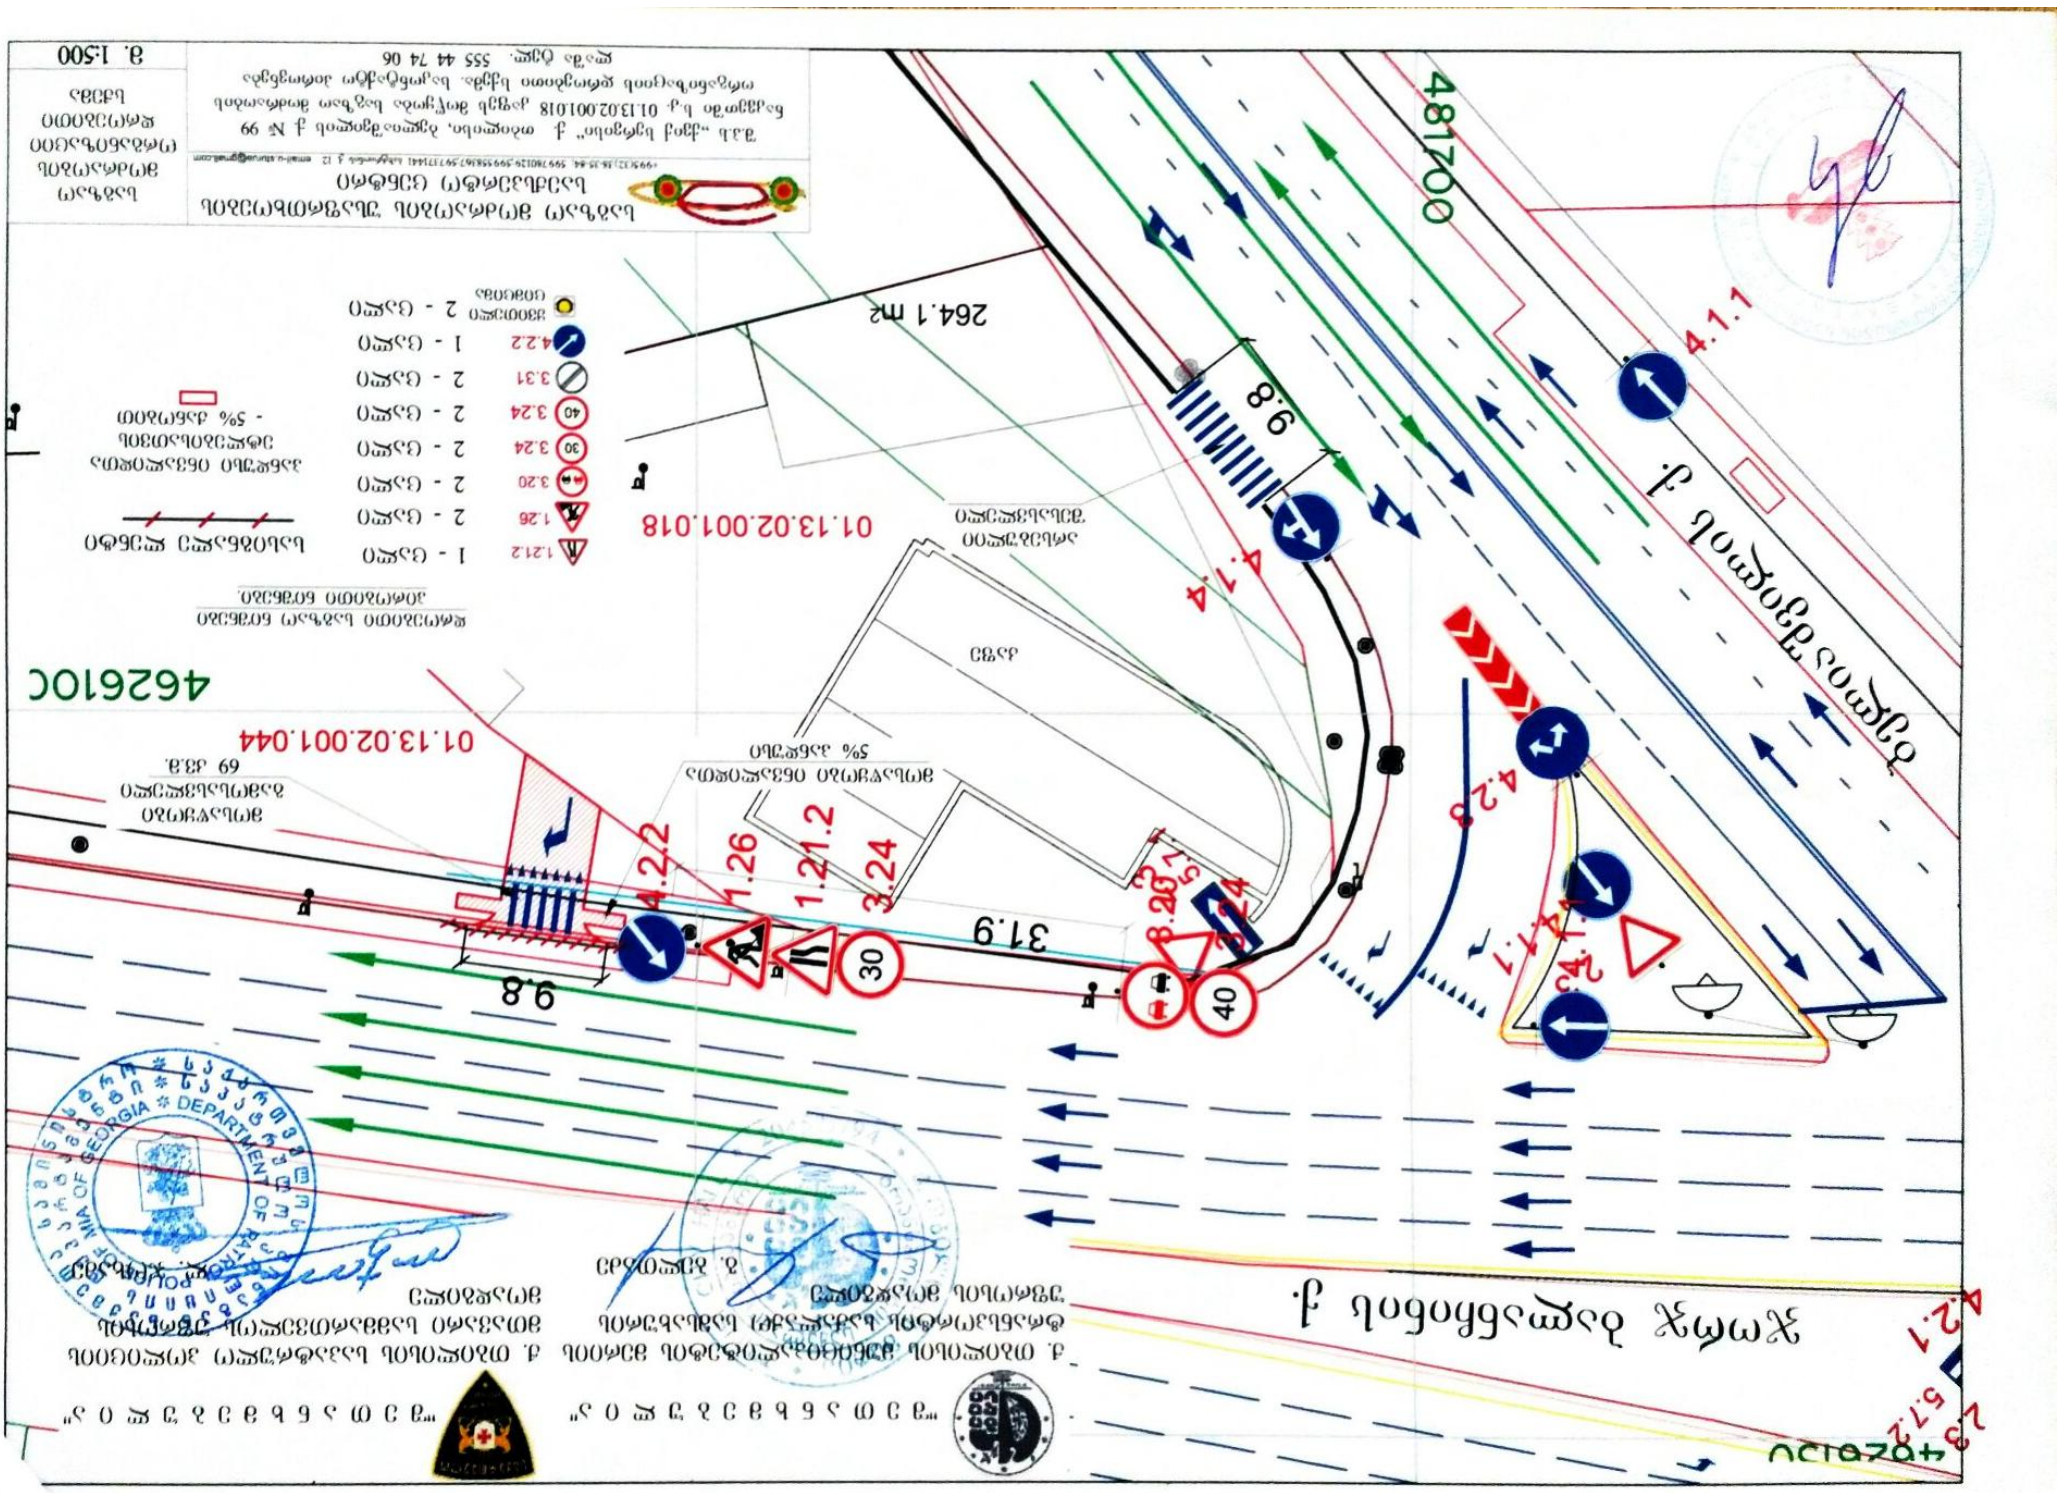
481700
4626100
01.13.02.001.018
01.13.02.001.044
264.1 მ²
9.8
31.9
4.1.1
4.1.4
4.2.8
4.2.2
1.26
1.21.2
3.24
30
40
ჯოხოლოს ქუჩა
ჯოხოლოს ქუჩა
ავტობუსების გაჩერება
ტროტუარი
ასფალტი
ბეტონი
ქვაფენილი
ბორდიური
ველოსიპედის ბილიკი
ავტობუსის გაჩერება
ტროტუარის დახრა 5% ასფალტით
ავტობუსის გაჩერების ბოძი
ავტობუსის გაჩერების ჯიხური
ტროტუარის დახრა 5% ასფალტით
ავტობუსის გაჩერების ბოძი
ავტობუსის გაჩერების ჯიხური
1 - ცალი
2 - ცალი
2 - ცალი
2 - ცალი
2 - ცალი
2 - ცალი
2 - ცალი
1 - ცალი
ნათურა
ნათურის ბოძი
ნათურის ბოძი
ნათურის ბოძი
ნათურის ბოძი
ნათურის ბოძი
ნათურის ბოძი
ნათურის ბოძი
ნათურის ბოძ

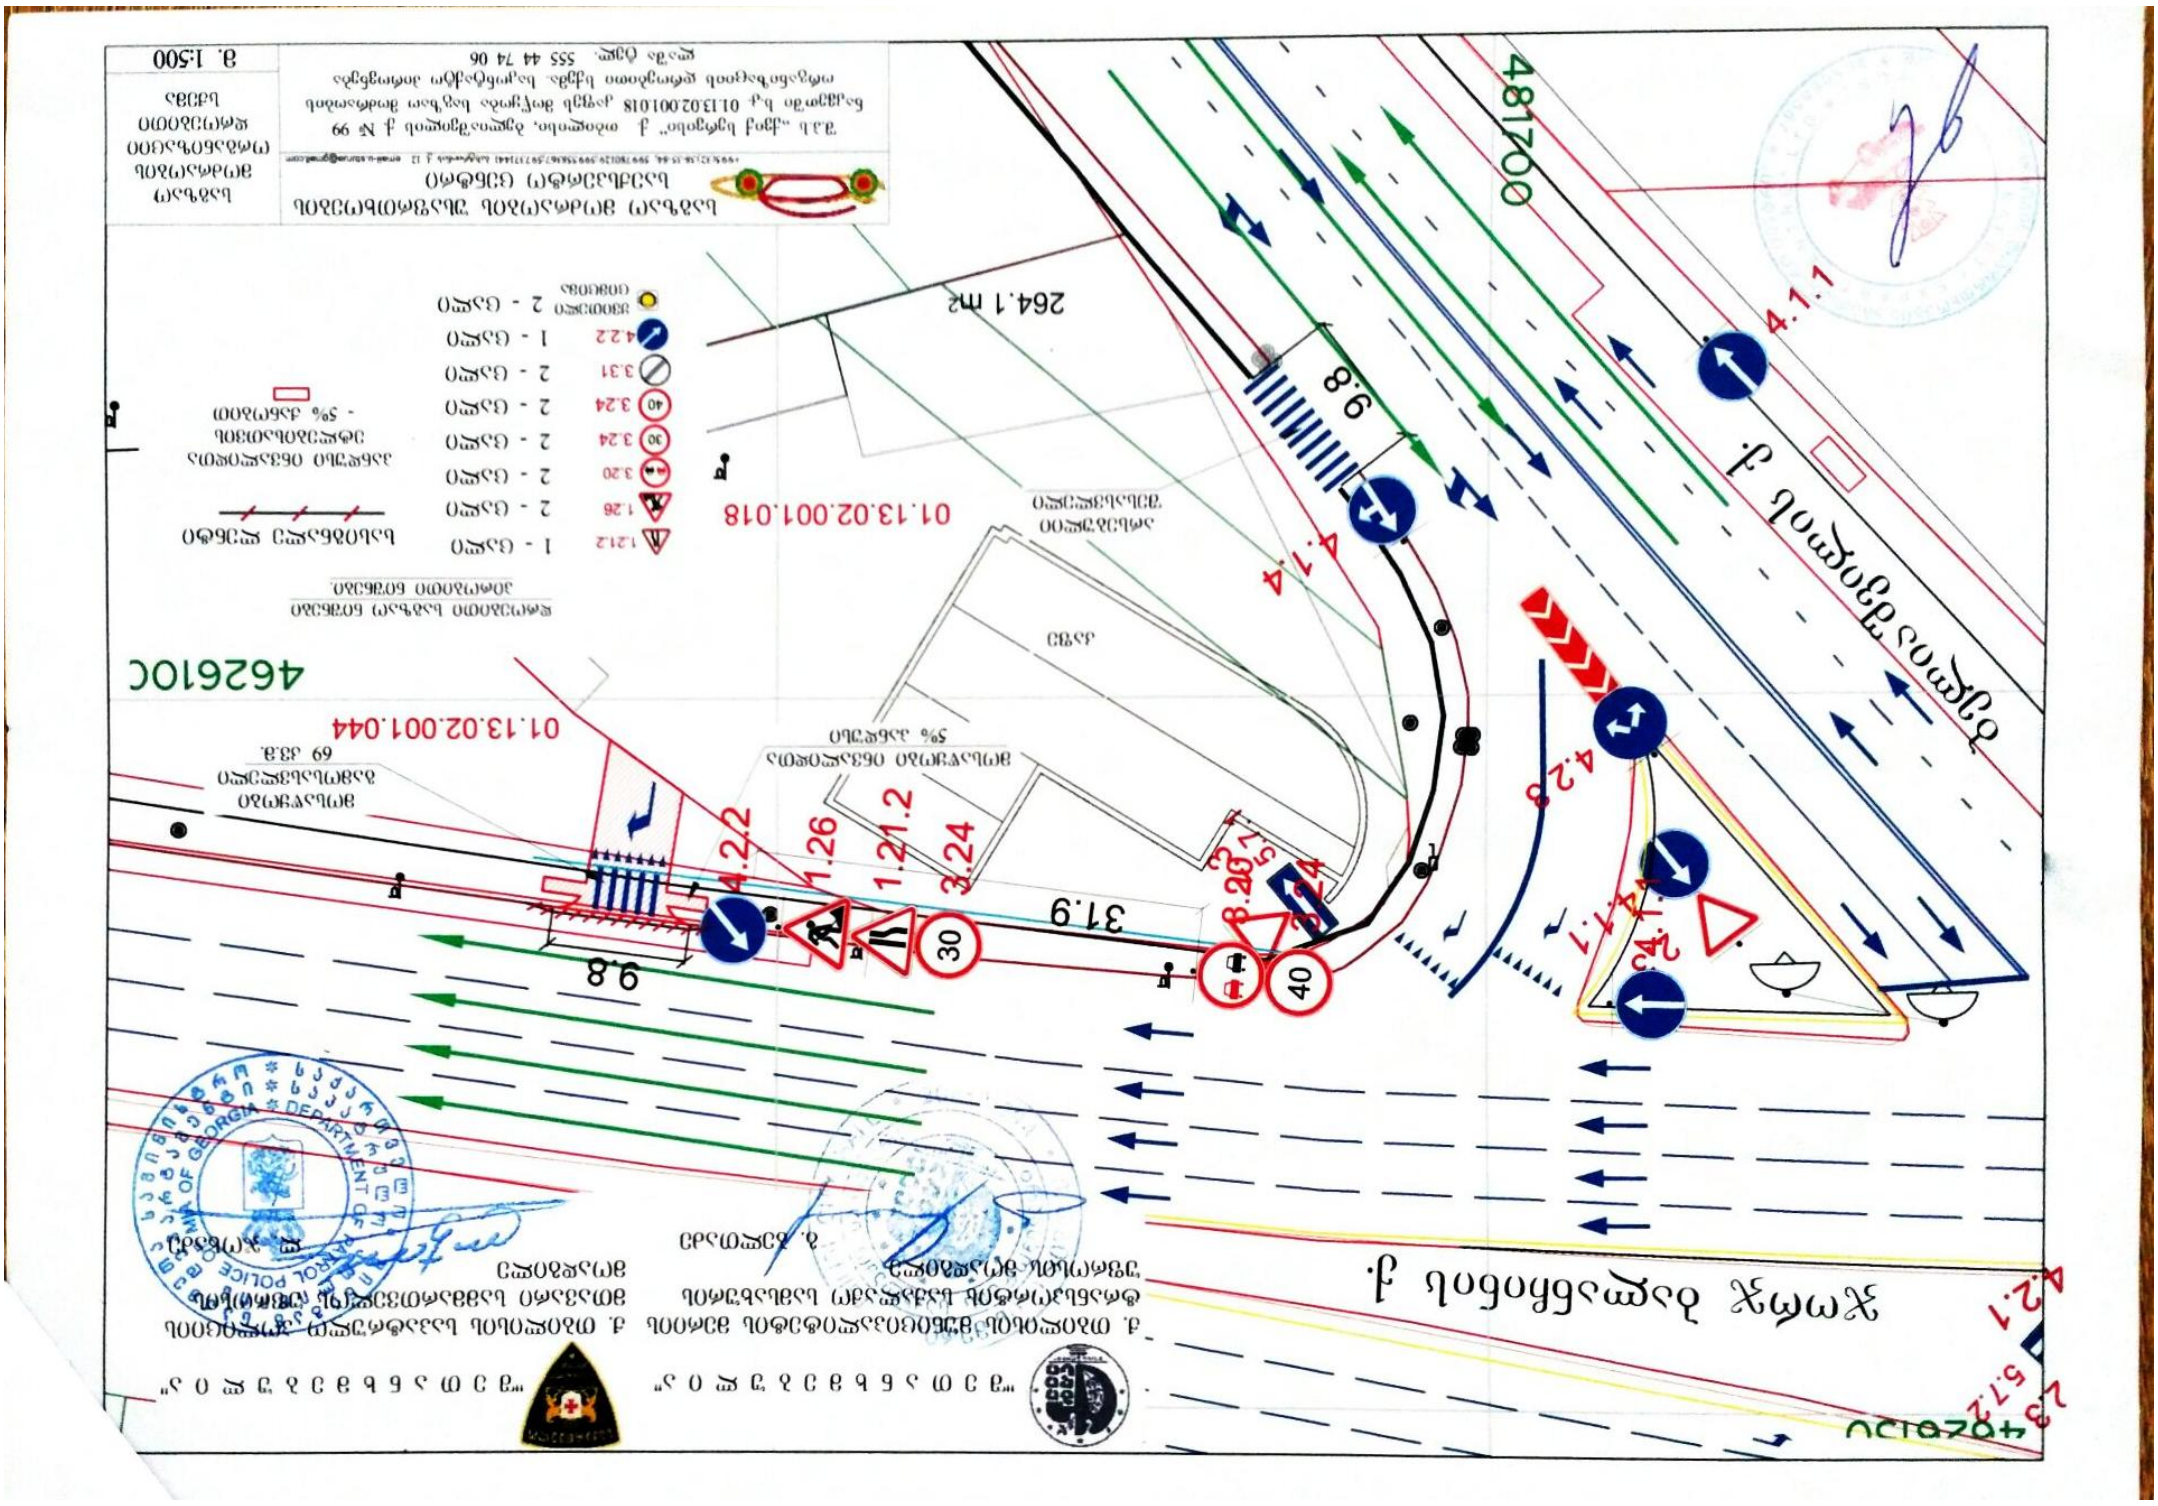
ქუჩის მოსაზღვრე ტერიტორიის კეთილმოწყობა
01.13.02.001.018
01.13.02.001.044
4626.0C
4817.00
264.1 მ2
9.8
31.9
9.8
4.1.1
4.1.4
4.2.2
4.2.8
4.2.1
1.26
1.21.2
3.24
8.20
5.1
30
40
ნაგებობა
ნაგებობა
ნაგებობა

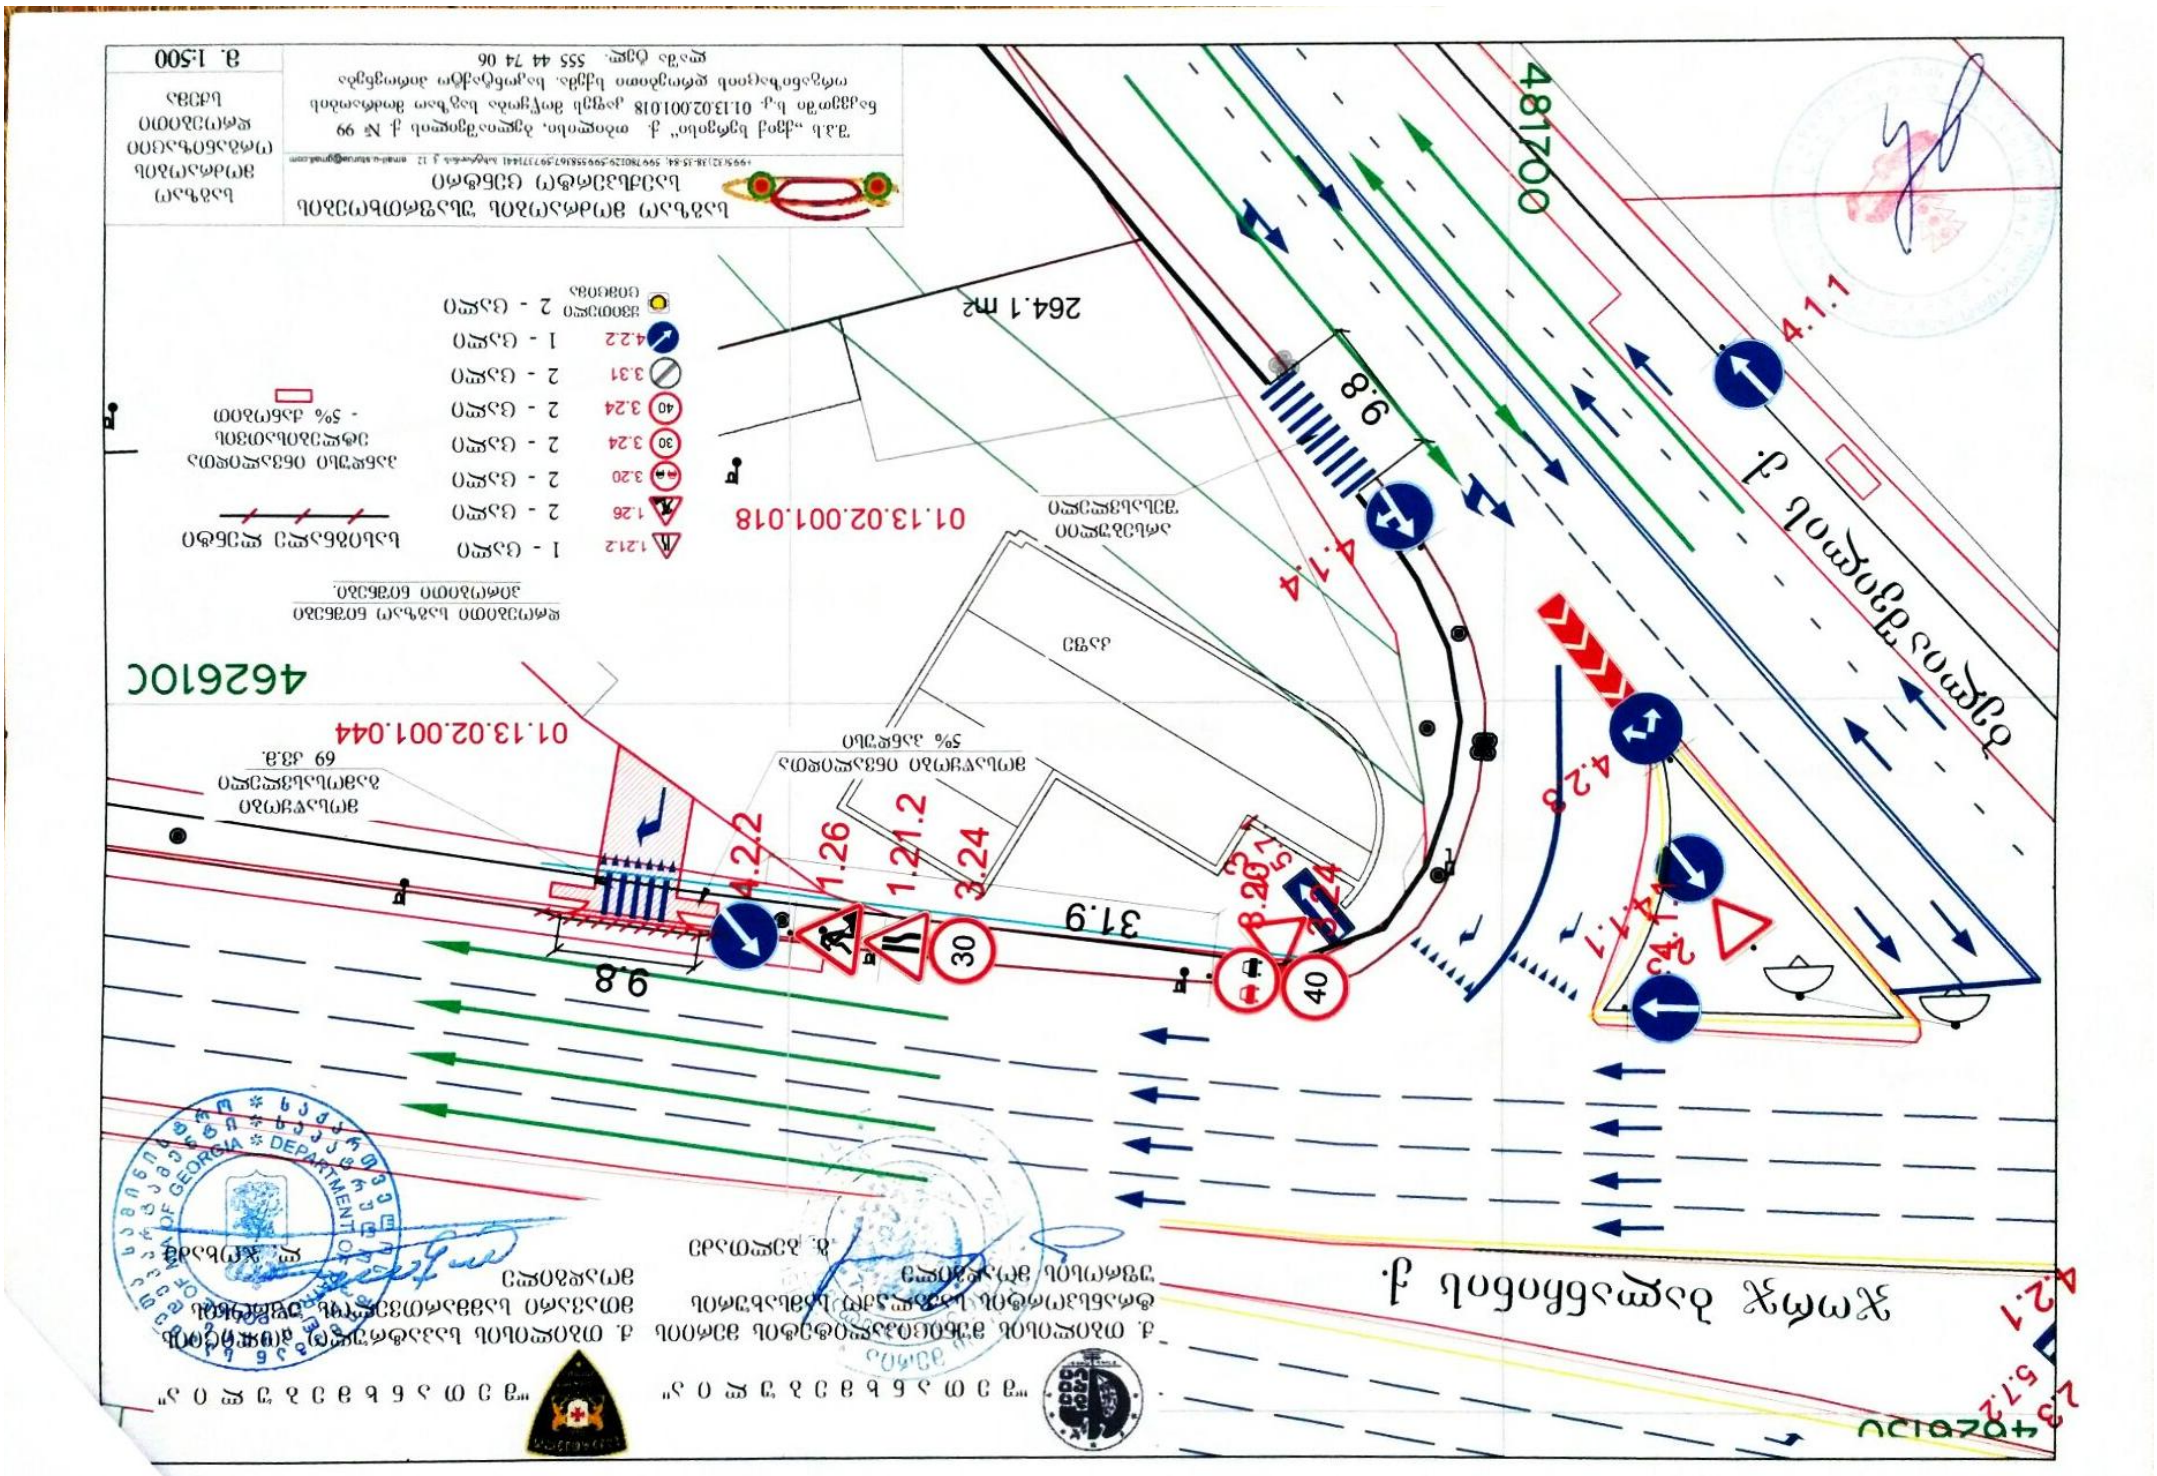
ქ. ბათუმი, ზღვისპირა გზატკეცილი N 99
ნაკვეთის საკადასტრო კოდი 01.13.02.001.018
ფართობი 481700 კვ.მ
ნაკვეთის მისამართი ქ. ბათუმი, ზღვისპირა გზატკეცილი N 99
ნაკვეთის საკადასტრო კოდი 01.13.02.001.018
ფართობი 481700 კვ.მ
ნაკვეთის მისამართი ქ. ბათუმი, ზღვისპირა გზატკეცილი

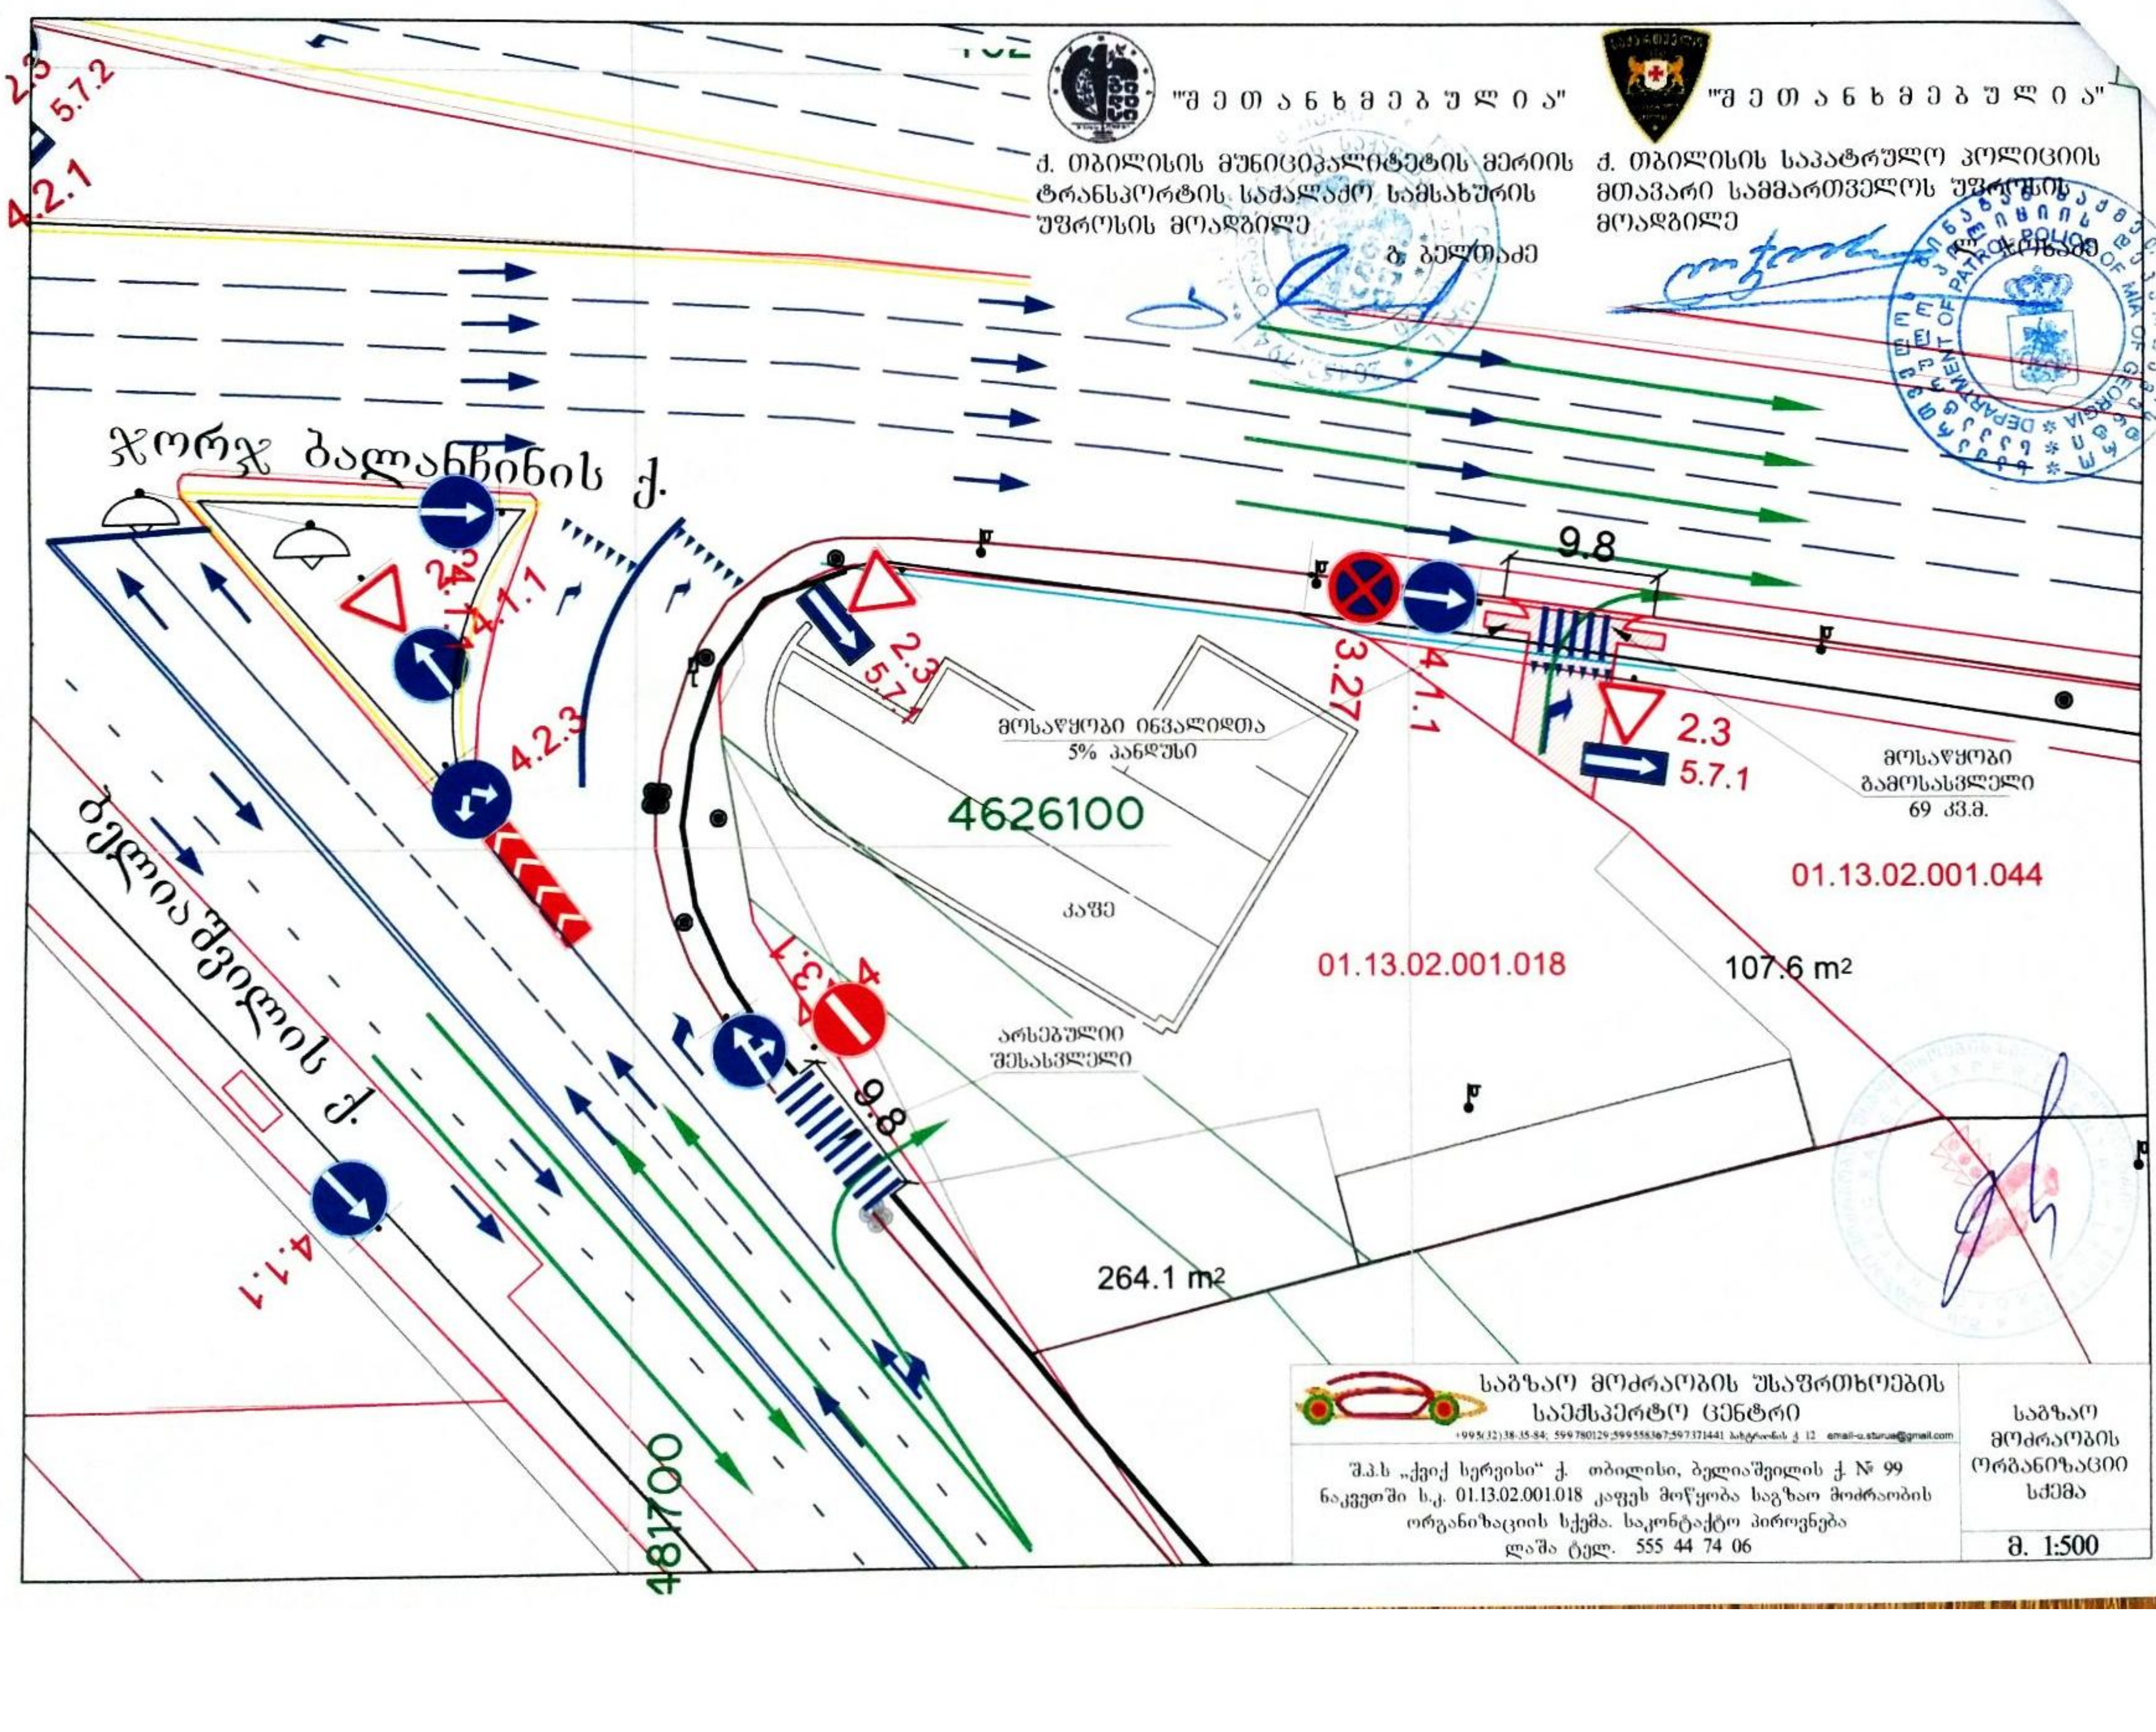
"შ ე თ ა ნ ხ მ ე ბ უ ლ ი ა"
ქ. თბილისის მუნიციპალიტეტის მერიის ტრანსპორტის საქალაქო სამსახურის უფროსის მოადგილე
გ. ბელთაძე
"შ ე თ ა ნ ხ მ ე ბ უ ლ ი ა"
ქ. თბილისის საპატრულო პოლიციის მთავარი სამმართველოს უფროსის მოადგილე
ჯორჯ ბალანჩინის ქ.
ბელიაშვილის ქ.
მოსაწყობი ინვალიდთა 5% პანდუსი
კაფე
არსებული შესასვლელი
მოსაწყობი გამოსასვლელი 69 კვ.მ.
4626100
481700
01.13.02.001.018
01.13.02.001.044
107.6 m²
264.1 m²
9.8
9.8
2.3
5.7.2
4.2.1
4.1.1
4.2.3
5.7.1
3.27
3.1
4.1.1
საგზაო მოძრაობის უსაფრთხოების საექსპერტო ცენტრი
+995(32)38-35-84; 599780129;599558367;597371441 email-a.sturua@gmail.com
შ.პ.ს „ქვიქ სერვისი" ქ. თბილისი, ბელიაშვილის ქ. № 99 ნაკვეთში ს.კ. 01.13.02.001.018 კაფეს მოწყობა საგზაო მოძრაობის ორგანიზაციის სქემა. საკონტაქტო პიროვნება ლაშა ტელ. 555 44 74 06
საგზაო მოძრაობის ორგანიზაციის სქემა
მ. 1:500

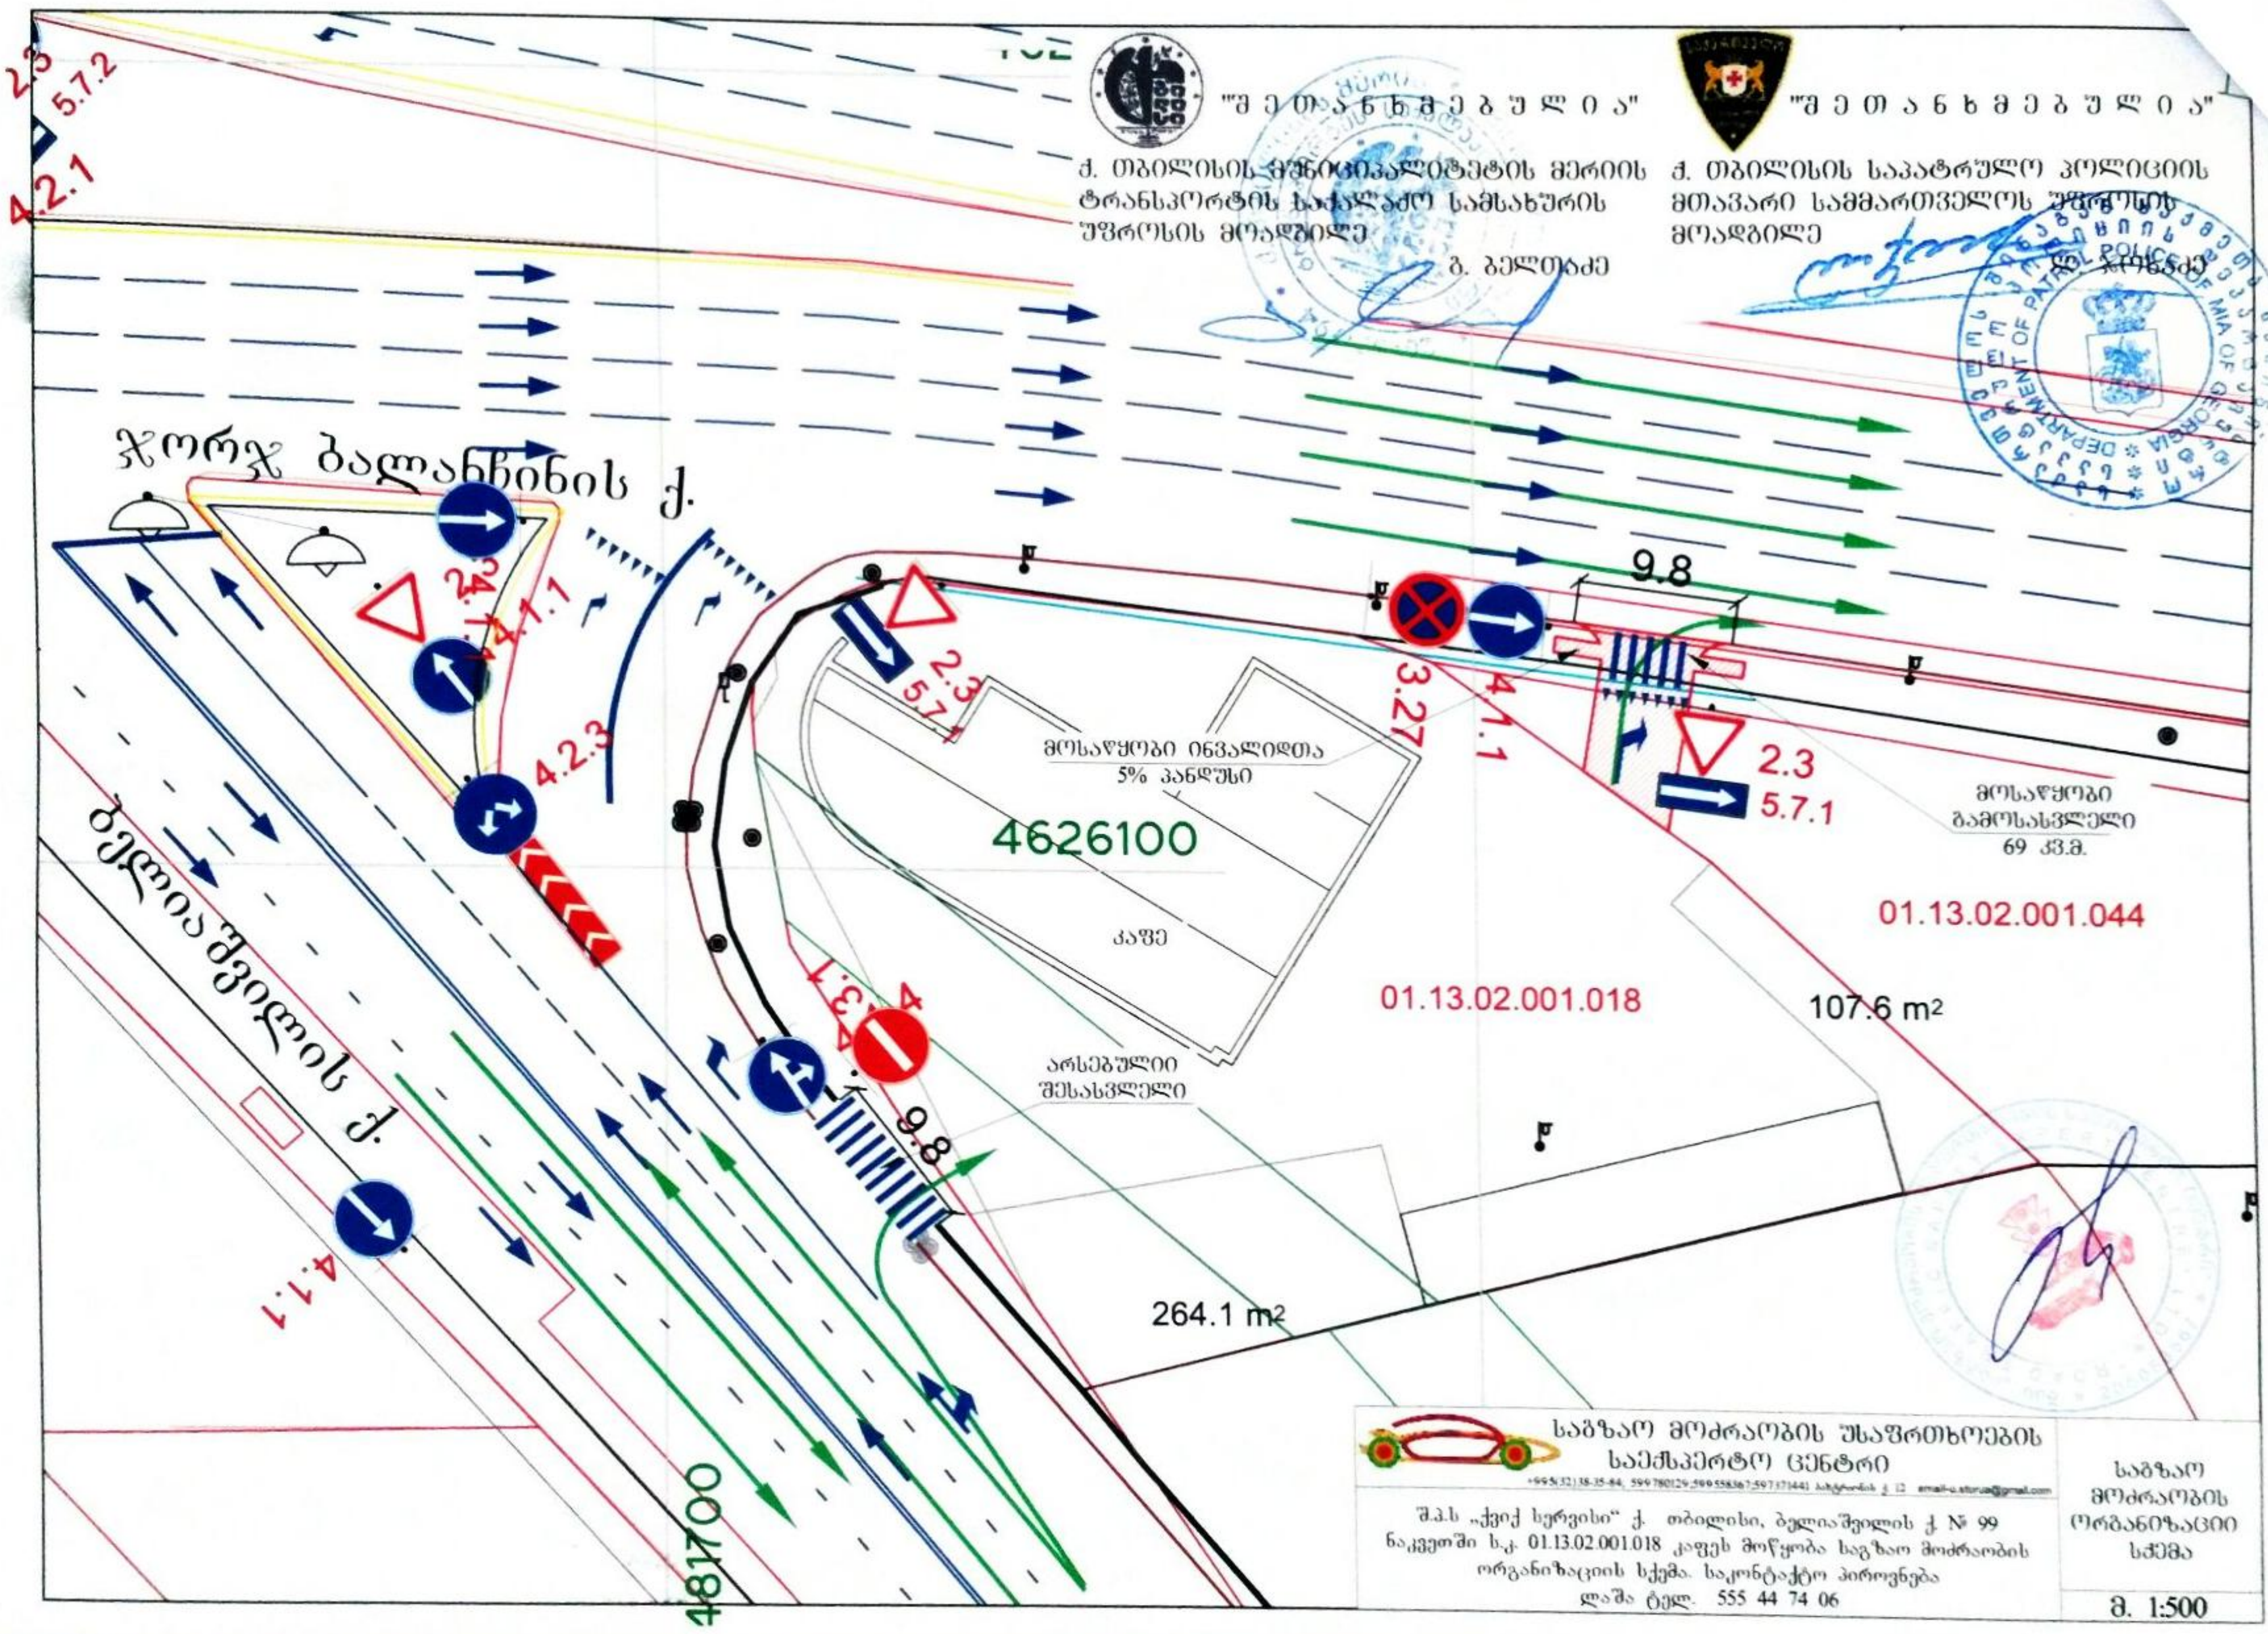
"შ ე თ ა ნ ხ მ ე ბ უ ლ ი ა"
ქ. თბილისის მუნიციპალიტეტის მერიის ტრანსპორტის საქალაქო სამსახურის უფროსის მოადგილე
ბ. ბელთაძე
"შ ე თ ა ნ ხ მ ე ბ უ ლ ი ა"
ქ. თბილისის საპატრულო პოლიციის მთავარი სამმართველოს უფროსის მოადგილე
ჯორჯ ბალანჩინის ქ.
ბელიაშვილის ქ.
მოსაწყობი ინვალიდთა 5% პანდუსი
4626100
კაფე
არსებული შესასვლელი
მოსაწყობი გამოსასვლელი 69 კვ.მ.
01.13.02.001.044
01.13.02.001.018
107.6 m2
264.1 m2
481700
9.8
9.8
2.3
5.7.2
4.2.1
4.1.1
4.2.3
5.7.1
3.27
3.1
4.1.1
საგზაო მოძრაობის უსაფრთხოების საექსპერტო ცენტრი
შ.პ.ს „ქვიქ სერვისი" ქ. თბილისი, ბელიაშვილის ქ № 99 ნაკვეთში ს.კ. 01.13.02.001.018 კაფეს მოწყობა საგზაო მოძრაობის ორგანიზაციის სქემა. საკონტაქტო პიროვნება ლაშა ტელ. 555 44 74 06
საგზაო მოძრაობის ორგანიზაციის სქემა
მ. 1:500

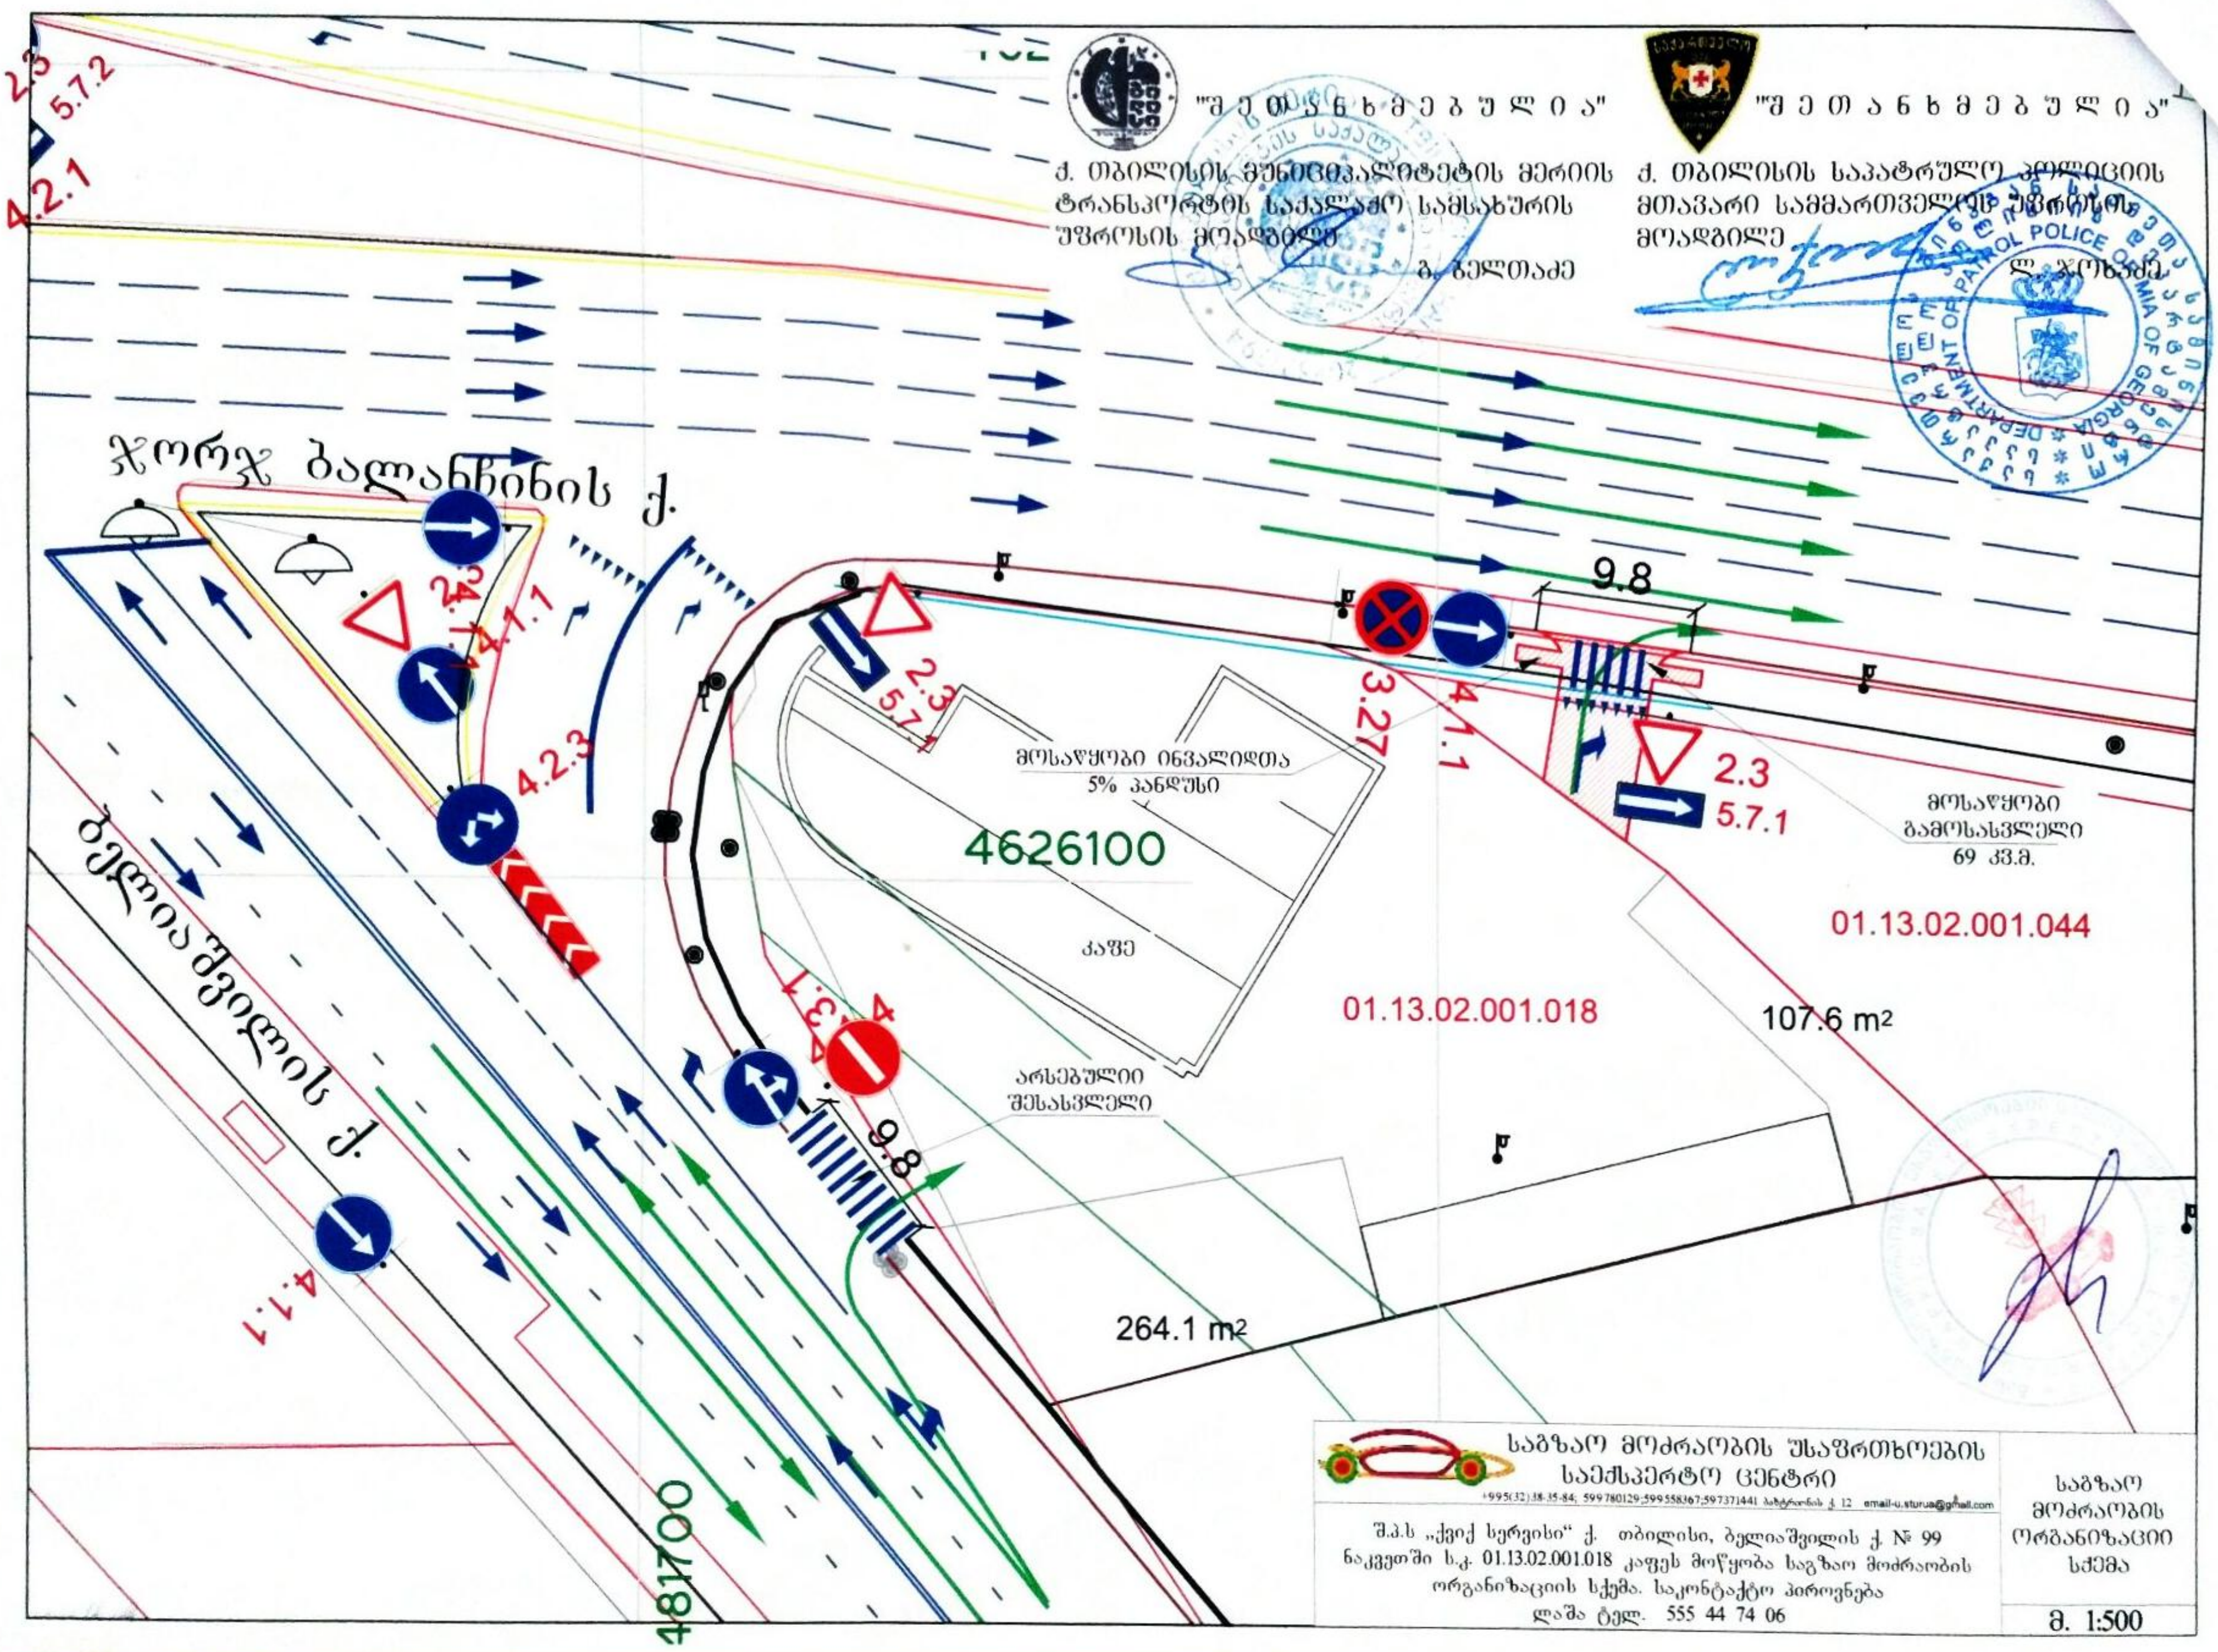
"შ ე თ ა ნ ხ მ ე ბ უ ლ ი ა"
ქ. თბილისის მუნიციპალიტეტის მერიის ტრანსპორტის საქალაქო სამსახურის უფროსის მოადგილე
გ. ზელთაძე
"შ ე თ ა ნ ხ მ ე ბ უ ლ ი ა"
ქ. თბილისის საპატრულო პოლიციის მთავარი სამმართველოს უფროსის მოადგილე
ლ. ჯოხაძე
ჯორჯ ბალანჩინის ქ.
ბელიაშვილის ქ.
მოსაწყობი ინვალიდთა 5% პანდუსი
4626100
კაფე
01.13.02.001.018
01.13.02.001.044
მოსაწყობი გამოსასვლელი 69 კვ.მ.
107.6 m2
264.1 m2
არსებული შესასვლელი
9.8
481700
საგზაო მოძრაობის უსაფრთხოების საექსპერტო ცენტრი
+995(32)38-35-84; 599780129;599558367;597371441 email-u.sturua@gmail.com
შ.პ.ს „ქვიქ სერვისი" ქ. თბილისი, ბელიაშვილის ქ. № 99 ნაკვეთში ს.კ. 01.13.02.001.018 კაფეს მოწყობა საგზაო მოძრაობის ორგანიზაციის სქემა. საკონტაქტო პიროვნება ლაშა ტელ. 555 44 74 06
საგზაო მოძრაობის ორგანიზაციის სქემა
მ. 1:500

საქართველოს შინაგან საქმეთა სამინისტრო
საპატრულო პოლიციის დეპარტამენტი

MINISTRY OF INTERNAL AFFAIRS OF GEORGIA
PATROL POLICE DEPARTMENT

№ 435003

„22" 02 2017 წ.

შ.პ.ს. „საგზაო მოძრაობის უსაფრთხოების საექსპერტო ცენტრის"–ის
დირექტორს ბატონ **გიორგი ჯოხაძეს**
ქ. თბილისი, ბახტრიონის ქ. №12
თქვენს 2017 წლის 20 თებერვლის №02–15–ზე

საპატრულო პოლიციის დეპარტამენტში განხილულ იქნა თქვენი წერილი ქ. თბილისში, ბელიაშვილის ქ. №99–ში, შ.პ.ს. „ქვიქ სერვისი"–ს მიერ საზოგადოებრივი კვების ობიექტის მშენებლობის თაობაზე და ამასთან დაკავშირებით ითხოვთ საგზაო მოძრაობის ორგანიზაციის სქემის შეთანხმებას.

საკითხის სრულყოფილად შესწავლის მიზნით გთხოვთ საპატრულო პოლიციის დეპარტამენტში დამატებით წარმოადგინოთ საქართველოს სახელმწიფო დაცვის სპეციალური სამსახურის ოპერატიული დეპარტამენტის წერილობითი თანხმობა, ქ. თბილისის მუნიციპალიტეტის სსიპ „ქონების მართვის სააგენტოს" გადაწყვეტილება და მერიის ტრანსპორტის საქალაქო სამსახურთან შეთანხმებული, სამუშაოების წარმოების სქემა და ა/ტრანსპორტის მოძრაობის ორგანიზაციის სქემის ალტერნატიული ვარიანტი.

დანართი: 3 „ფურცლად

პატივისცემით,
საპატრულო პოლიციის დეპარტამენტის
საორგანიზაციო სამმართველოს უფროსი ლევან ზუზაძე

ქ. თბილისი, ნოე რამიშვილის ქ. №38
№38 Noe Ramishvili St., Tbilisi

ტელ./Tel.: (+995 32) 241 85 02
ფაქსი/Fax: (+995 32) 2 41 85 02

E-mail: ushba@mia.gov.

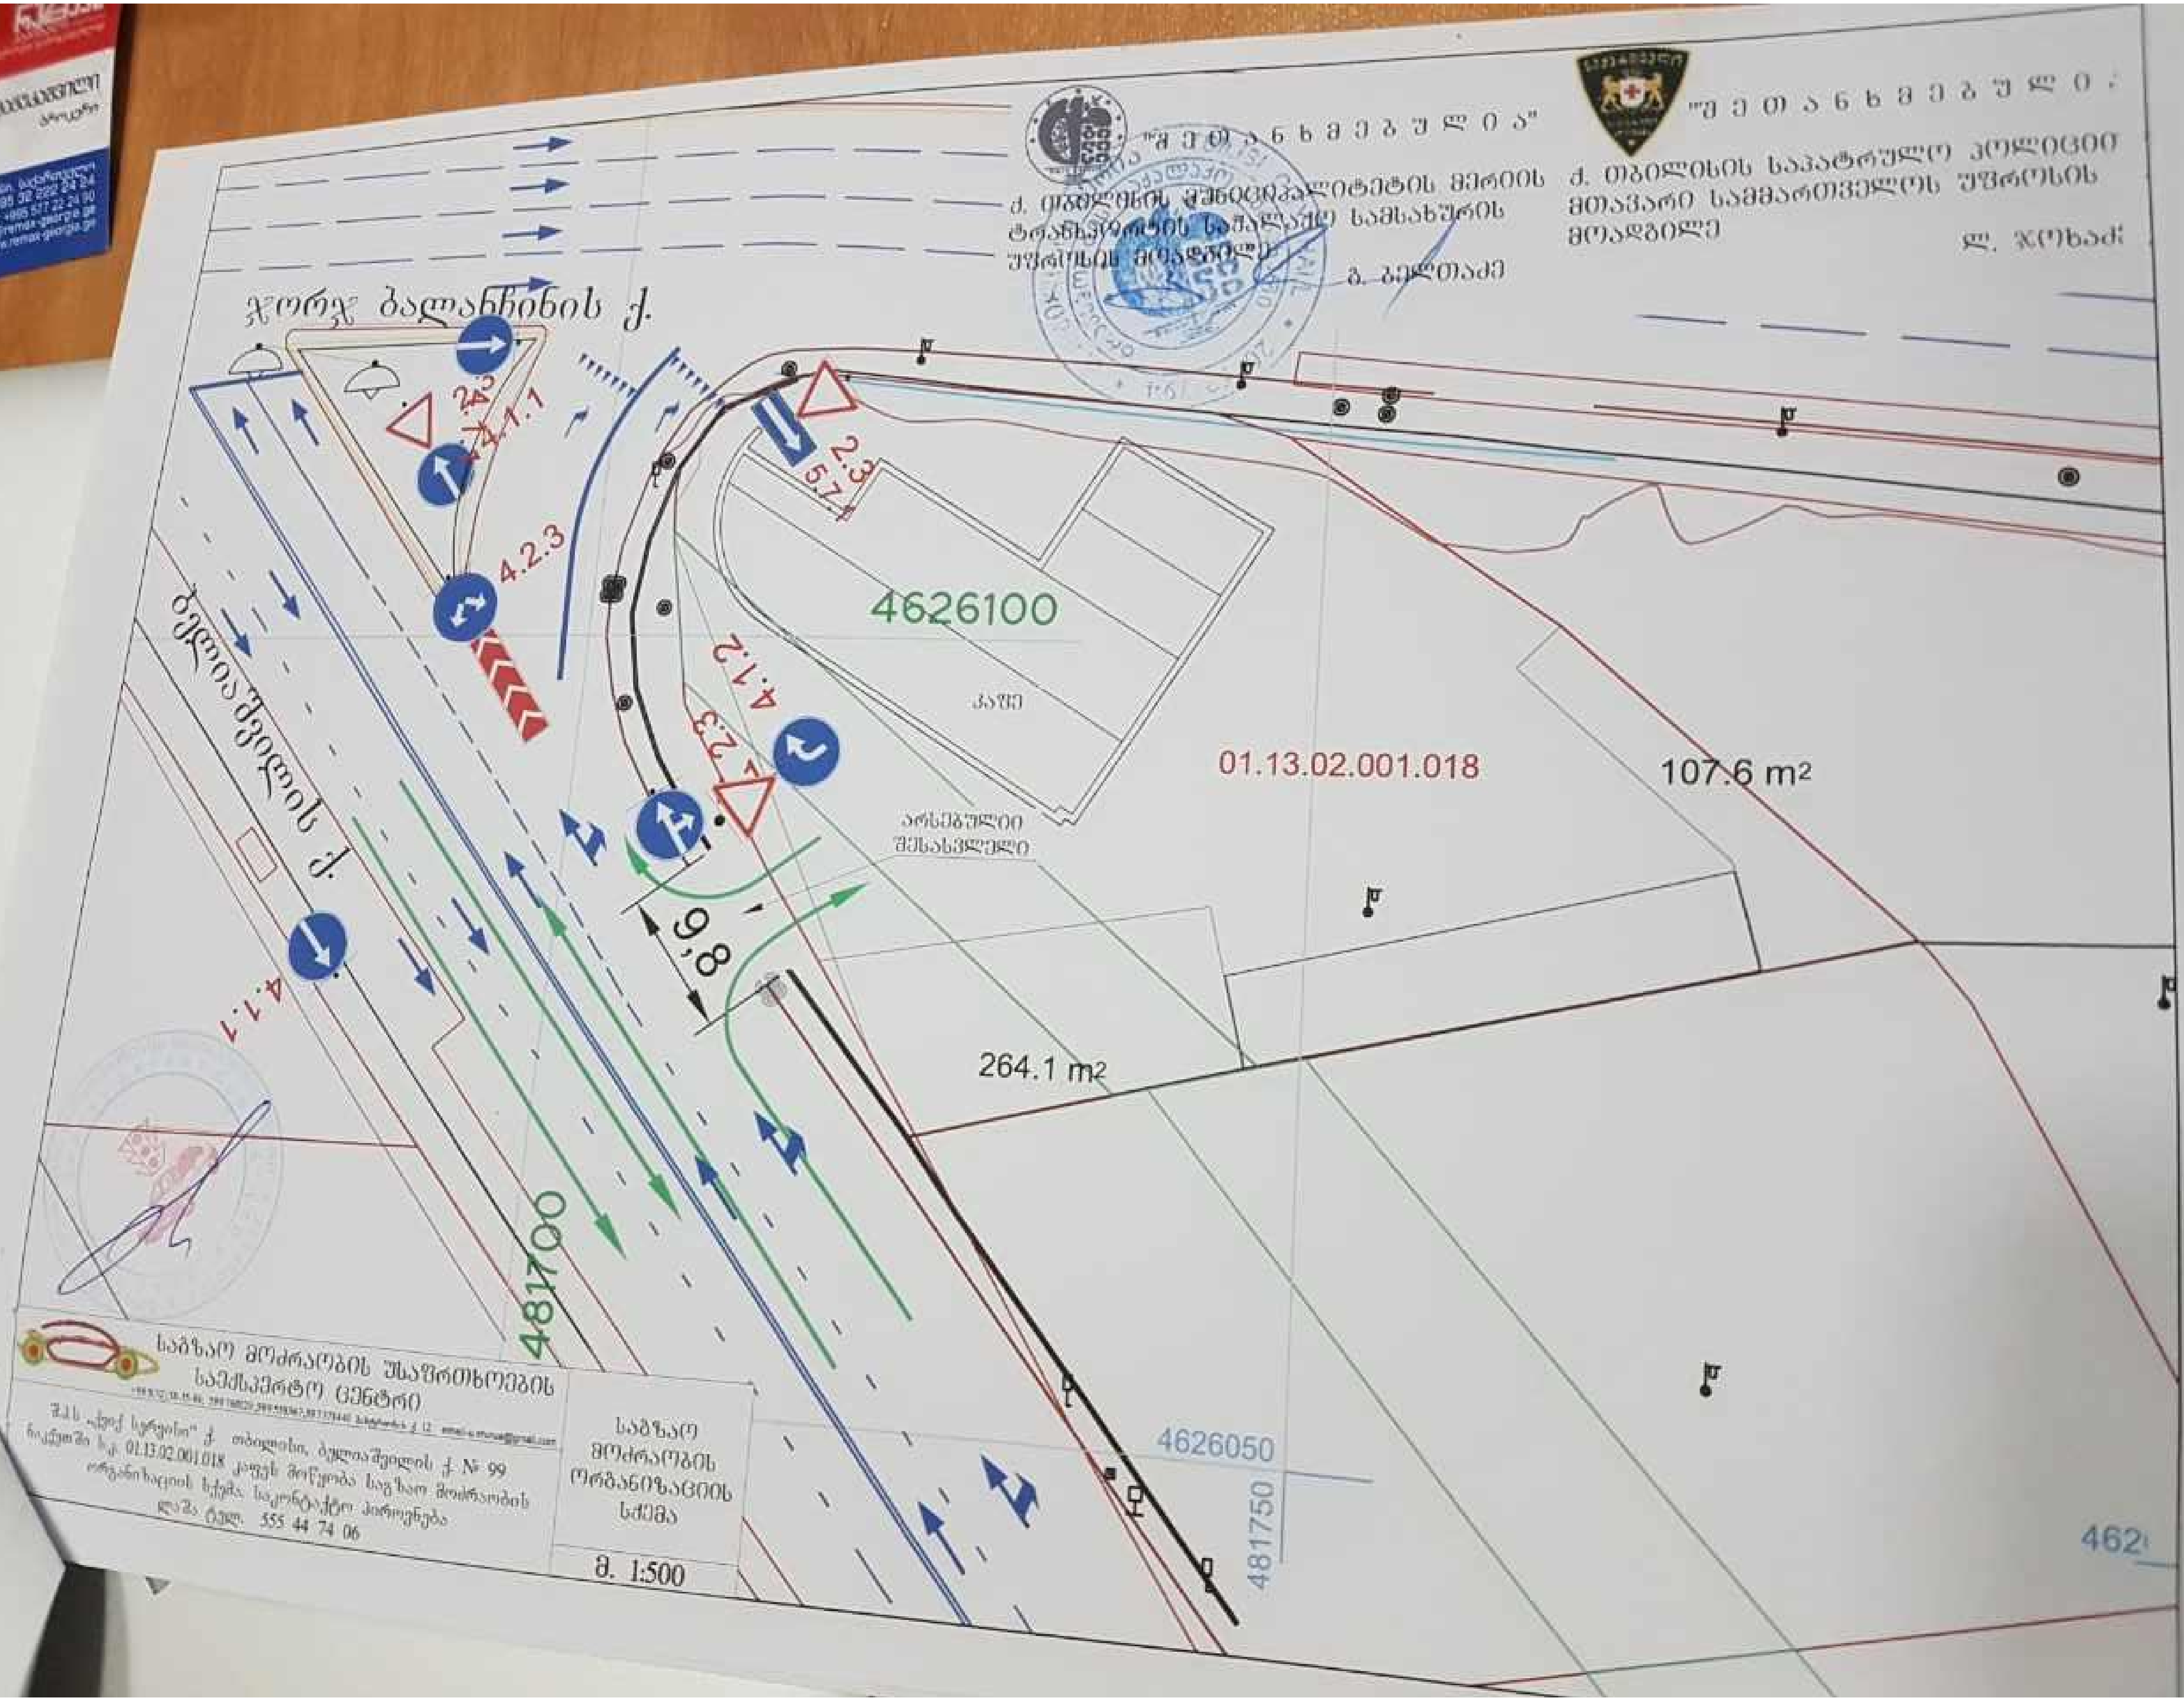
"შეთანხმებულია"
ქ. თბილისის მუნიციპალიტეტის მერიის ტრანსპორტის საქალაქო სამსახურის უფროსის მოადგილე
გ. გელთაძე
"შეთანხმებულია"
ქ. თბილისის საპატრულო პოლიციის მთავარი სამმართველოს უფროსის მოადგილე
ლ. ჯოხაძე
ჯორჯ ბალანჩინის ქ.
ბელიაშვილის ქ.
4.1.1
4.2.3
2.3
5.7.1
4.1.2
4626100
კაფე
01.13.02.001.018
107.6 m2
არსებული შესასვლელი
9,8
264.1 m2
481700
4626050
481750
საგზაო მოძრაობის უსაფრთხოების საექსპერტო ცენტრი
შპს "ქაფე სერვისი" ქ. თბილისი, ბელიაშვილის ქ. № 99
ნაკვეთში ს.კ. 01.13.02.001.018 კაფეს მოწყობა საგზაო მოძრაობის
ორგანიზაციის სქემა. საკონტაქტო პირი
555 44 74 06
საგზაო მოძრაობის ორგანიზაციის სქემა
მ. 1:500

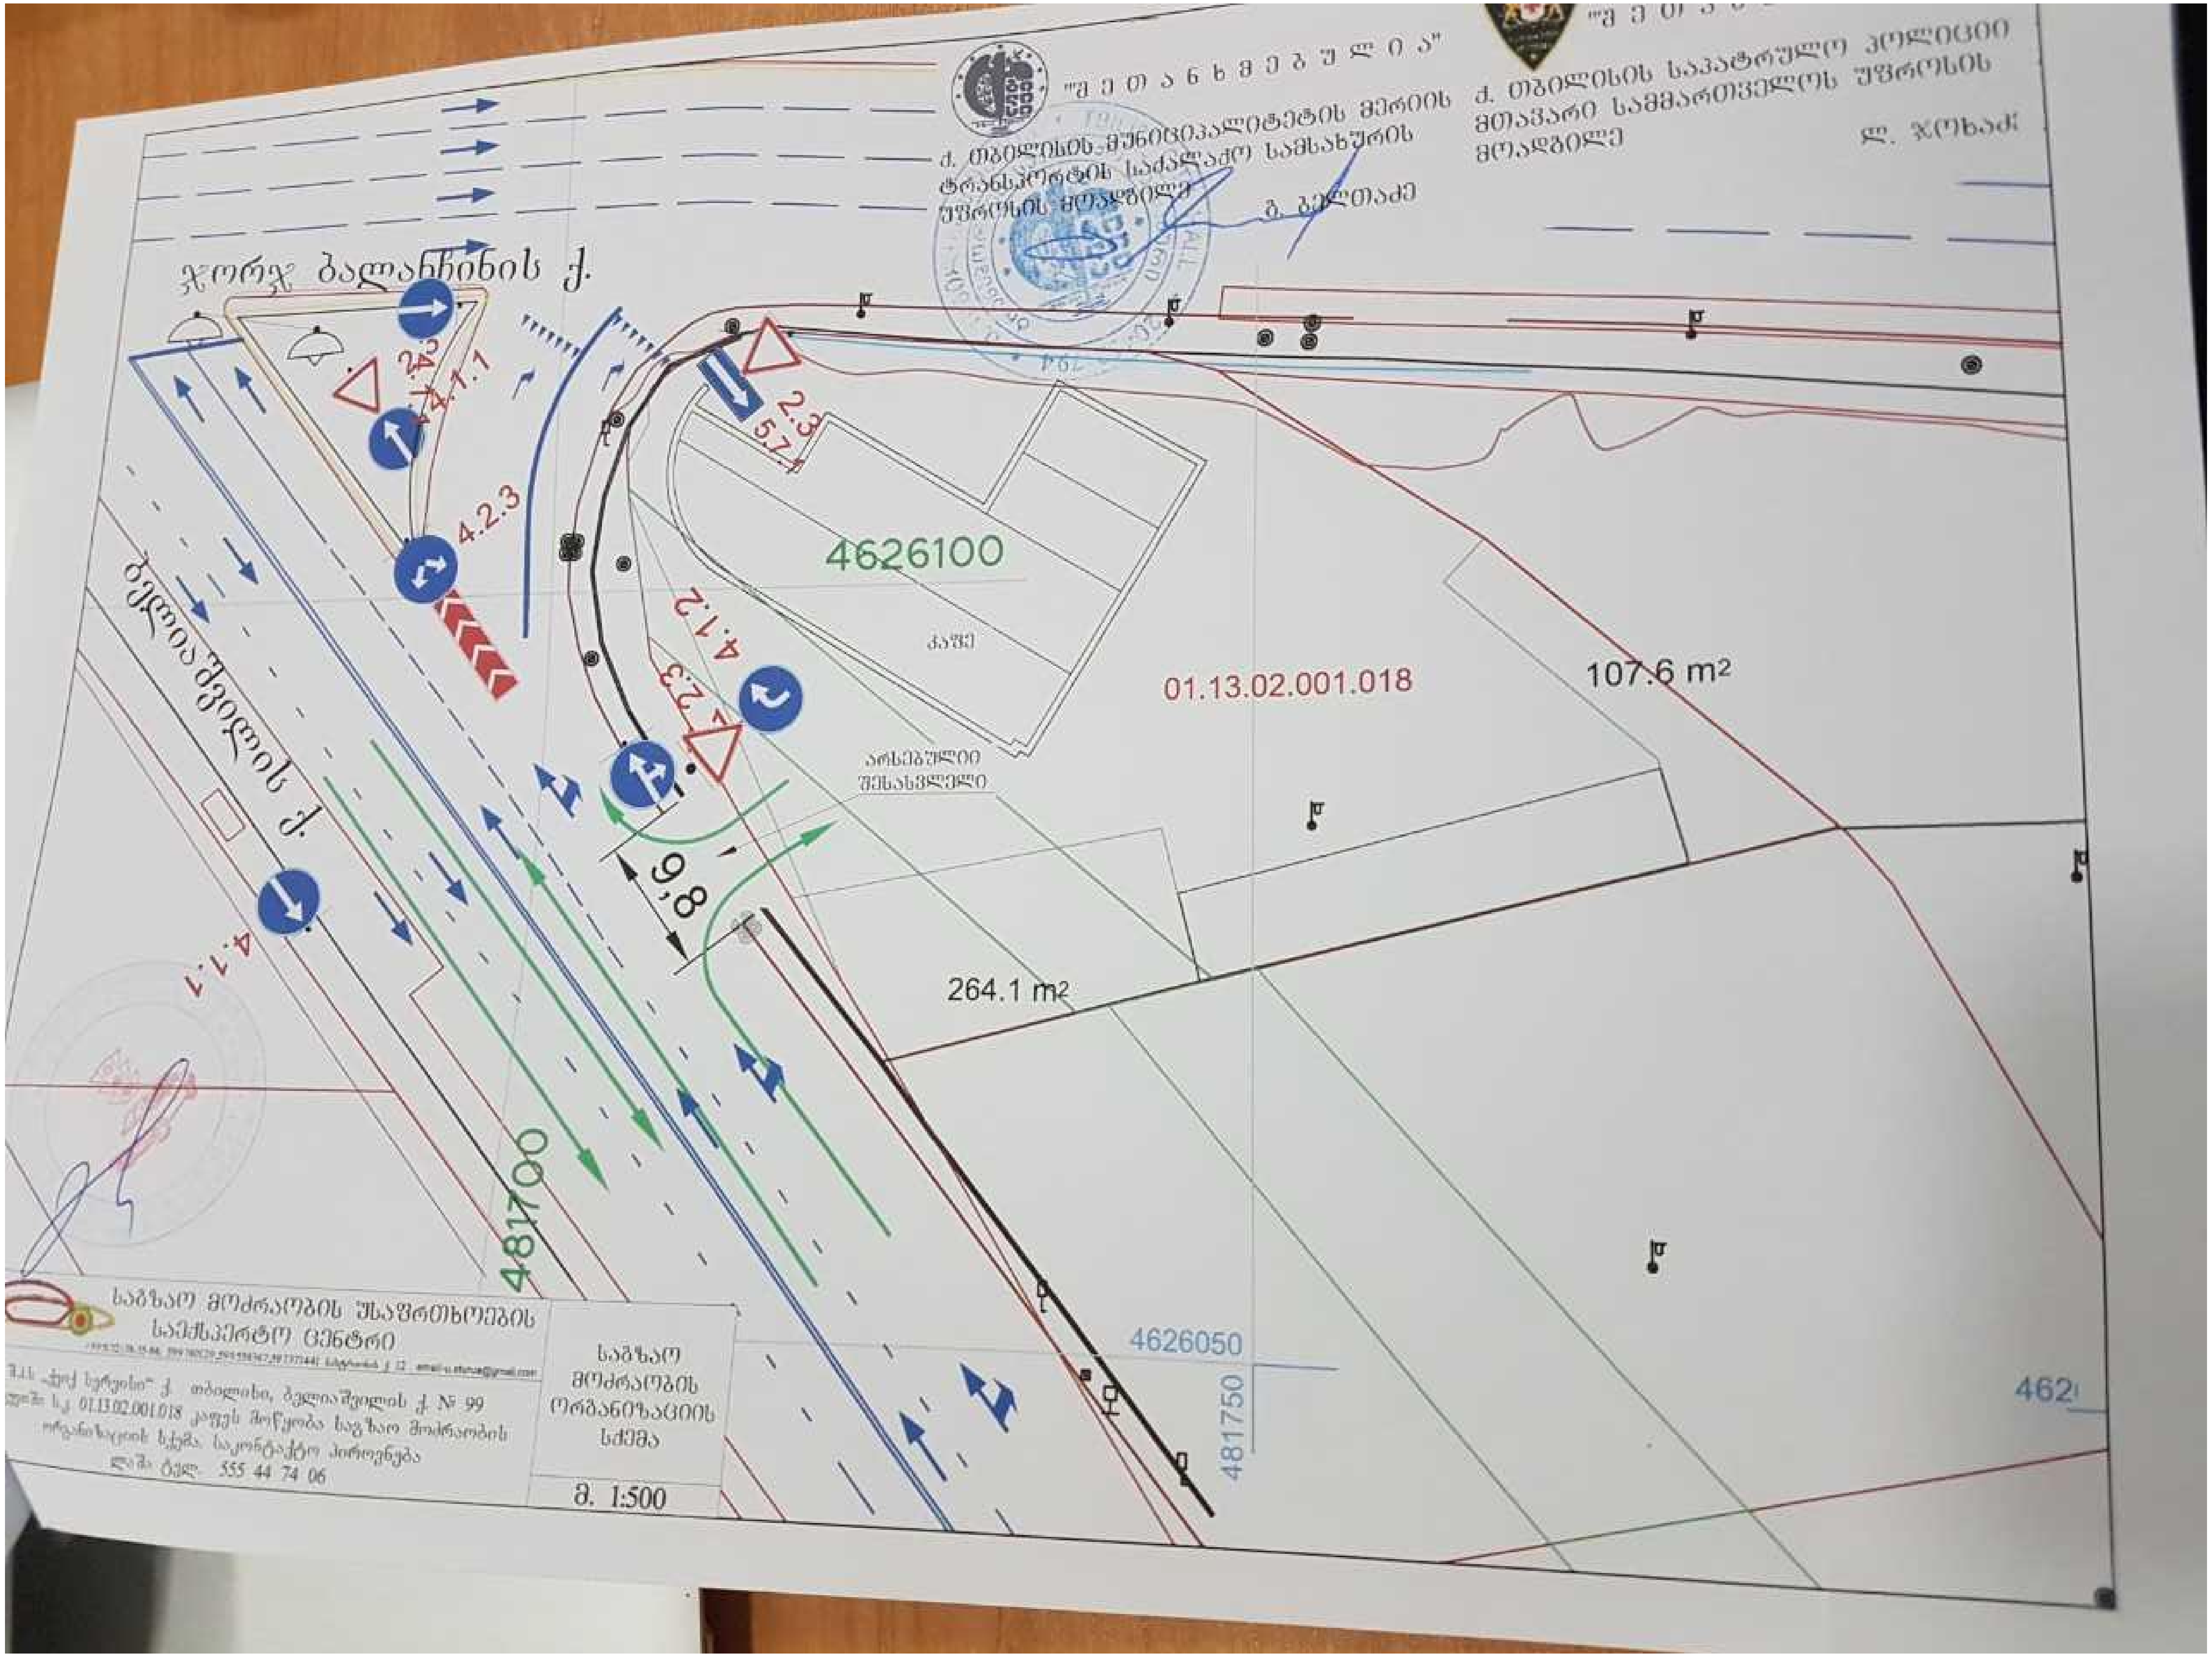
„შ ე თ ა ნ ხ მ ე ბ უ ლ ი ა"
ქ. თბილისის მუნიციპალიტეტის მერიის ტრანსპორტის საქალაქო სამსახურის უფროსის მოადგილე
გ. ბელთაძე
ქ. თბილისის საპატრულო პოლიციის მთავარი სამმართველოს უფროსის მოადგილე
ლ. ჯოხაძე
ჯორჯ ბალანჩინის ქ.
ბელიაშვილის ქ.
2.3
5.7.1
4.1.1
4.2.3
4.1.2
2.3
4626100
კაფე
01.13.02.001.018
107.6 m2
არსებული შესასვლელი
9,8
264.1 m2
481700
4626050
481750
462
საგზაო მოძრაობის უსაფრთხოების საექსპერტო ცენტრი
ქ. თბილისი, ბელიაშვილის ქ № 99
555 44 74 06
საგზაო მოძრაობის ორგანიზაციის სქემა
მ. 1:500

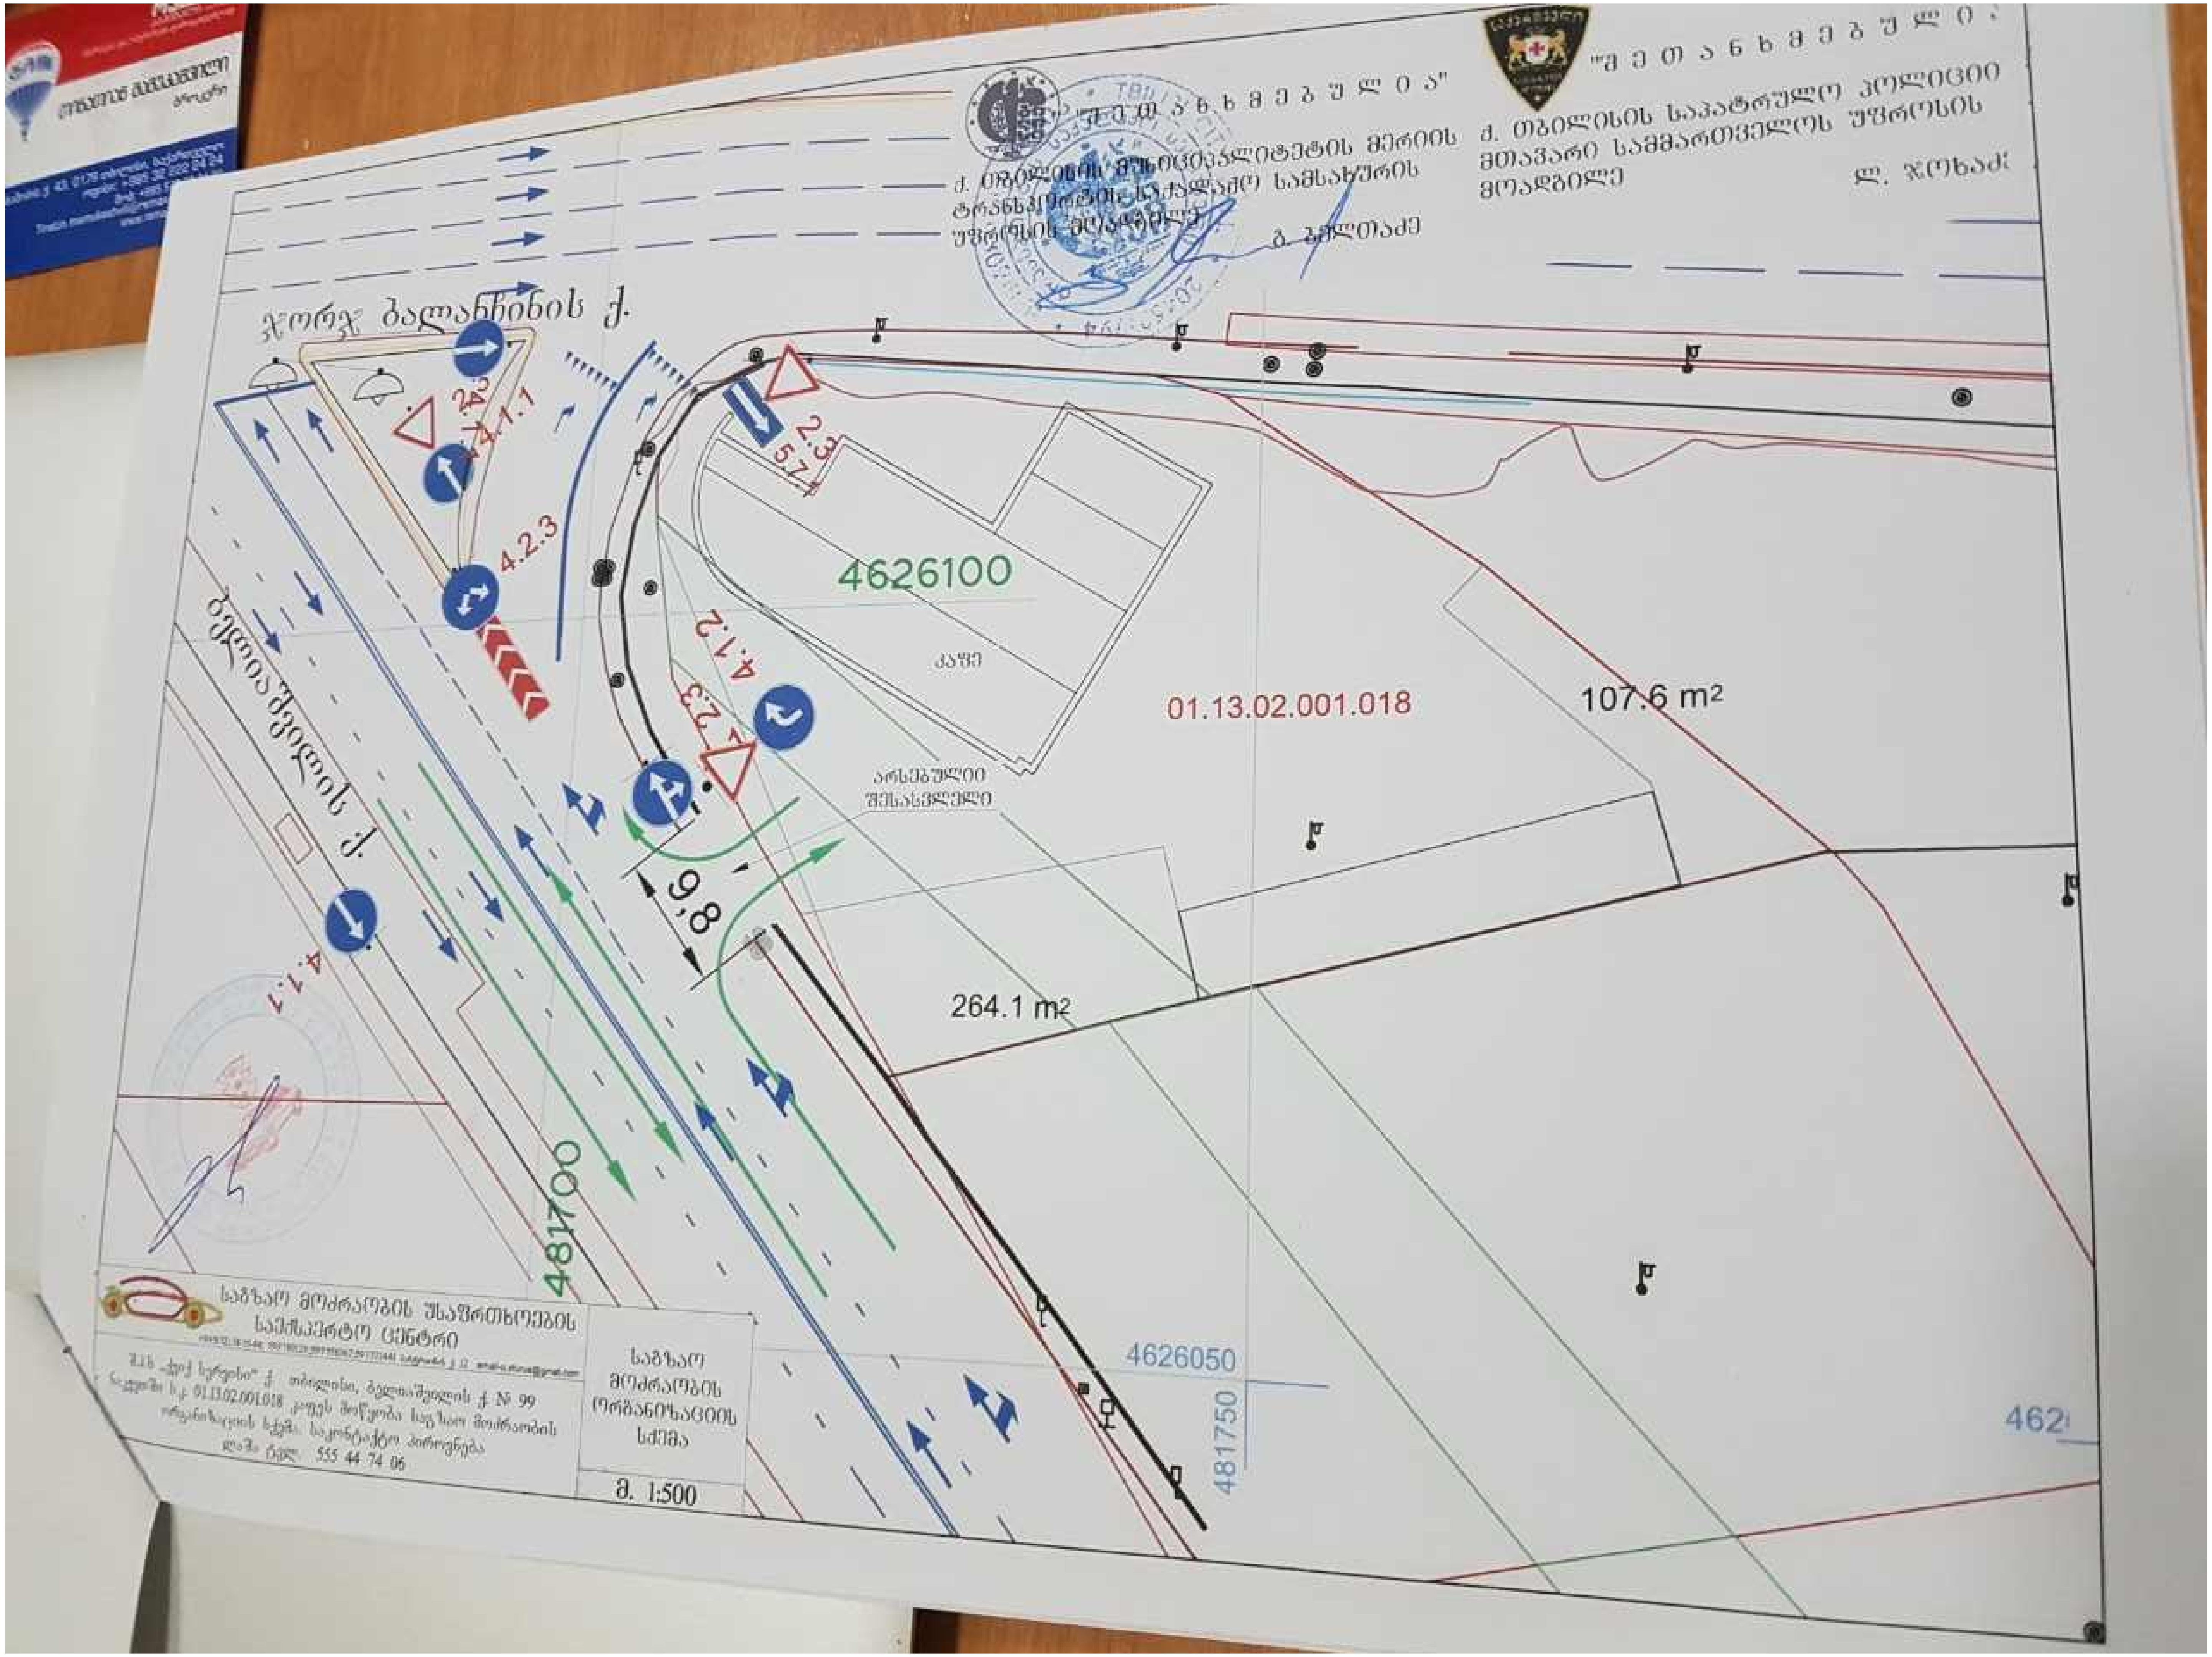
„შ ე თ ა ნ ხ მ ე ბ უ ლ ი ა“
ქ. თბილისის მუნიციპალიტეტის მერიის ტრანსპორტის საქალაქო სამსახურის უფროსის მოადგილე
„შ ე თ ა ნ ხ მ ე ბ უ ლ ი ა“
ქ. თბილისის საპატრულო პოლიციის მთავარი სამმართველოს უფროსის მოადგილე
ლ. ჯოხაძე
ჯორჯ ბალანჩინის ქ.
ბელიაშვილის ქ.
2.4
4.1.1
4.2.3
2.3
5.7
4.1.2
2.3
4626100
კაფე
01.13.02.001.018
107.6 m2
არსებული შესასვლელი
9,8
264.1 m2
4.1.1
481700
4626050
481750
საგზაო მოძრაობის უსაფრთხოების საექსპერტო ცენტრი
საგზაო მოძრაობის ორგანიზაციის სქემა
მ. 1:500
ტელ: 555 44 74 06

საქართველოს სახელმწიფო
დაცვის სპეციალური სამსახურის
ოპერატიული დეპარტამენტი

**OPERATIVE DEPARTMENT
OF THE SPECIAL STATE PROTECTION
SERVICE OF GEORGIA**

№ 7160

„ 27 “ თებერვალი 2017წ.

ტელ: 2-92-04-90
მობ: 577-30-07-28

შ.პ.ს. „საგზაო მოძრაობის უსაფრთხოების საექსპერტო ცენტრი“-ს დირექტორს გ.ჯოხაძეს

ბატონო გიორგი,

თქვენი ა.წ. 24 თებერვლის №02-22 წერილის პასუხად გაცნობებთ, რომ ქ.თბილისში, აკაკი ბელიაშვილის ქ.№99-ში შ.პ.ს „ქვიქ სერვისი“-ს მშენებარე კაფის ტერიტორიაზე საგზაო მოძრაობის ორგანიზაციის დროებითი და მუდმივი სქემების მიხედვით შესასვლელ-გამოსასვლელი გზის მოწყობის მიზნით ჩასატარებელი სამუშაოები ხვდება სამსახურის ინტერესის სფეროში, რის გამოც გთხოვთ, კონკრეტულ დღეს დაგეგმილი სამუშაოების დაწყების ზუსტი დრო და ხანგრძლივობა შეგვითანხმოთ წინასწარ, რაც გათვალისწინებული იქნება დაცვითი ღონისძიების სრულფასოვნად წარმართვის პროცესში.

პატივისცემით,

დეპარტამენტის უფროსი ნ.დოდაშვილი

"შ ე თ ა ნ ხ მ ე ბ უ ლ ი ა"

ქ. თბილისის მუნიციპალიტეტის მერიის
ტრანსპორტის საქალაქო სამსახურის
უფროსის მოადგილე

გ. გელთაძე

"შ ე თ ა ნ ხ მ ე ბ უ ლ ი ა"

ქ. თბილისის საპატრულო პოლიციის
მთავარი სამმართველოს უფროსის
მოადგილე

ლ. ჯოხაძე

ჯორჯ ბალანჩინის ქ.

ბელიაშვილის ქ.

2.3
5.7.2
4.2.1
4.1.1
4.2.3
3.27
9.8
5.7.1
მოსაწყობი ინვალიდთა
5% პანდუსი
4626100
კაფე
არსებული
შესასვლელი
01.13.02.001.018
01.13.02.001.044
107.6 m2
264.1 m2
მოსაწყობი
გამოსასვლელი
69 კვ.მ.
481700

საგზაო მოძრაობის უსაფრთხოების
საექსპერტო ცენტრი

+995(32)38-35-84; 599780129;599558367;597371441 ბაზტრონის ქ. 12 email-u.sturua@gmail.com

შ.პ.ს „ქვიქ სერვისი“ ქ. თბილისი, ბელიაშვილის ქ. № 99
ნაკვეთში ს.კ. 01.13.02.001.018 კაფეს მოწყობა საგზაო მოძრაობის
ორგანიზაციის სქემა. საკონტაქტო პიროვნება
ლაშა ტელ. 555 44 74 06

საგზაო მოძრაობის ორგანიზაციის სქემა

მ. 1:500