

ექსპლიკაცია

პირობითი ნიშნები:

მიწის ნაკვეთის საზღვარი

+0,00 არქიტექტურული ნიშნული

0 1 2 3 4 5 6 7 8 9 10

პროექტის სახელწოდება:

ქ. თბილისში, კრწანისის რაიონში, გორგასლის ქუჩა №105-ში არსებულ მიწის ნაკვეთზე (ნაკვეთის საკადასტრო კოდი: 01.18.09.006.017) მრავალბინიანი საცხოვრებელი კომპლექსის

არქიტექტურული პროექტი

შ.პ.ს. " იუ ეი დი სტუდია "
მის.: ყიფშიძის ქ. №9ბ
საიდენტიფიკაციო კოდი: 206218109
ელ-ფოსტა: uadstudio@yahoo.com

თანამდებობა	გვარი	ხელმოწერა	თარიღი
დირექტორი	ნ.სიხარულიძე		
პროექტის ავტორი	ნ.სიხარულიძე		
თანაავტორი	ა. ჯობავა		
მასშტაბი	1:100	ფასადი 15-1' ღერძებში	
თარიღი			
სტადია		ფურცლები	ფურცლის №
არქიტექტურული პროექტი		36	ა-29











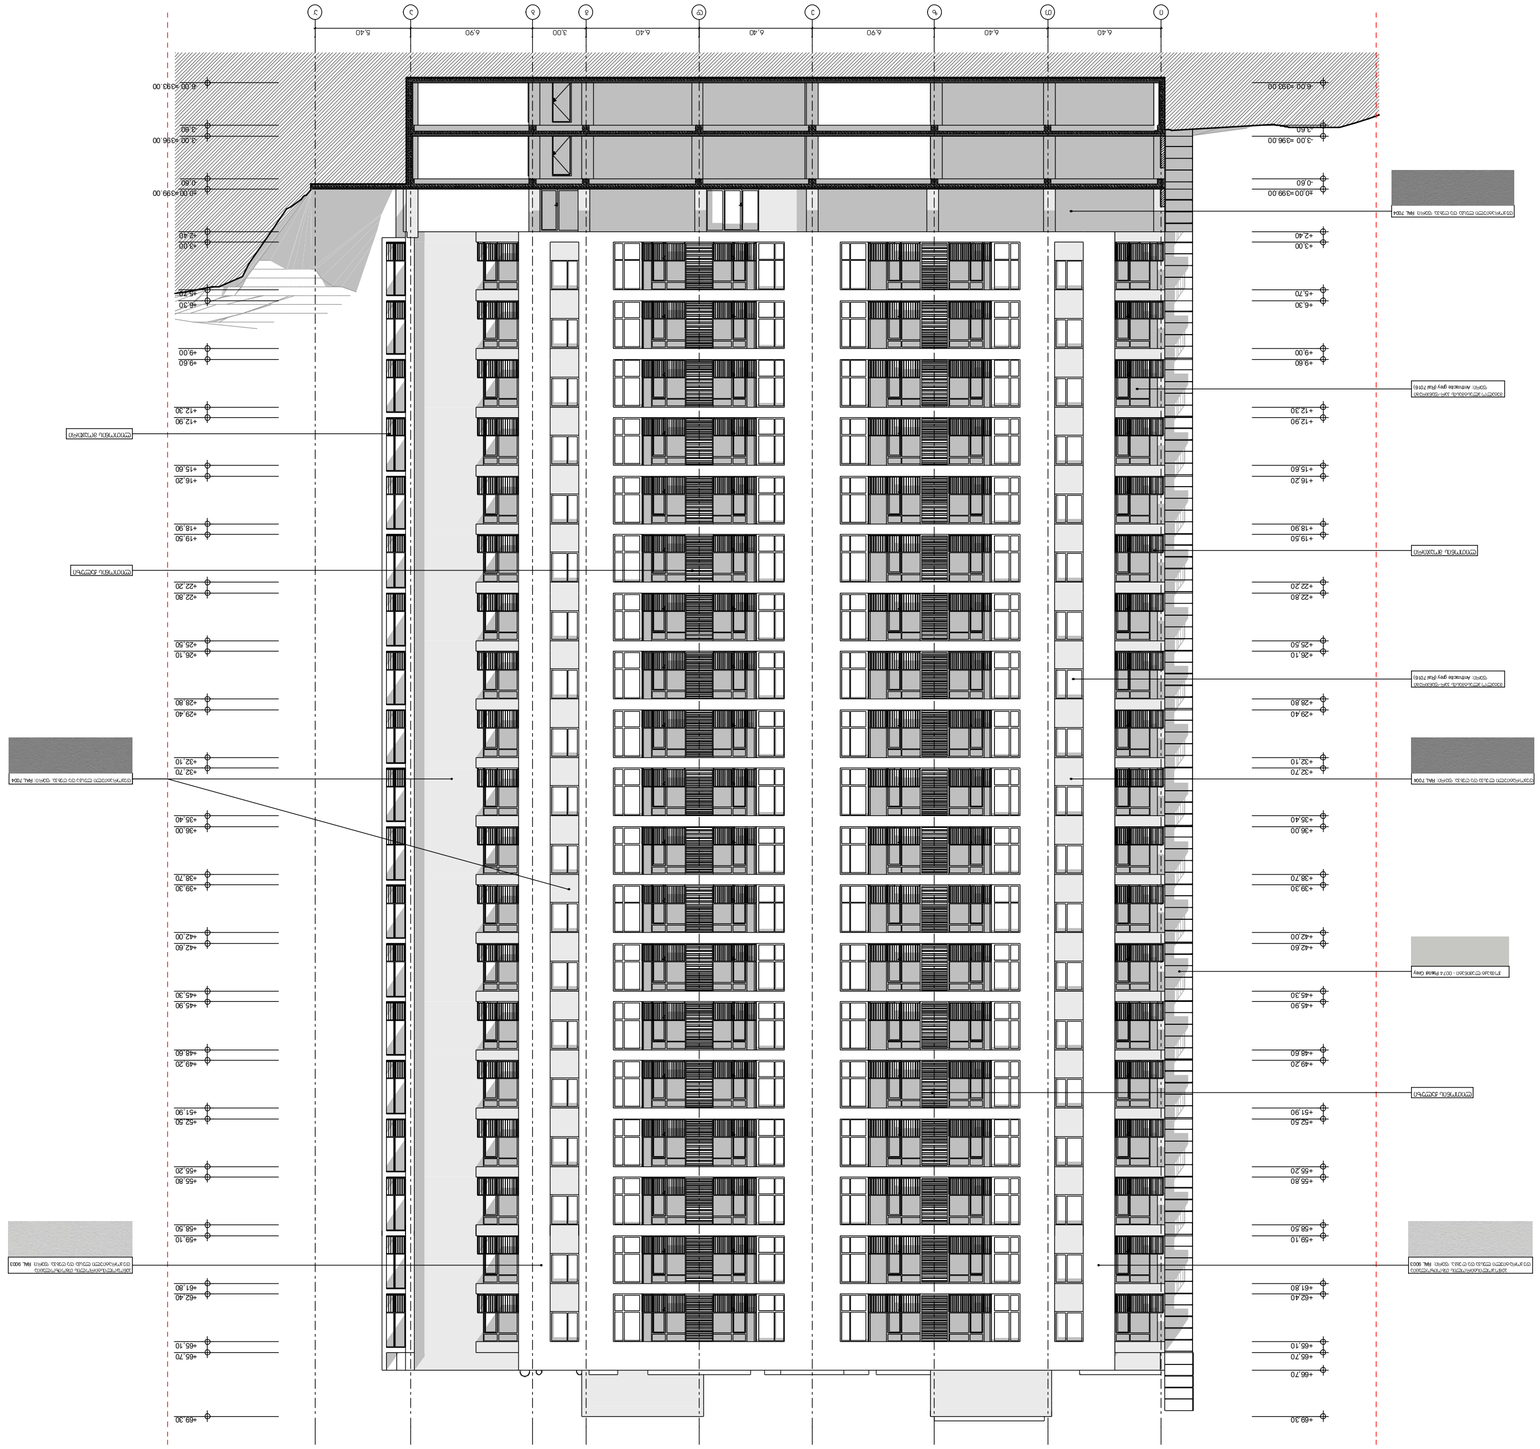


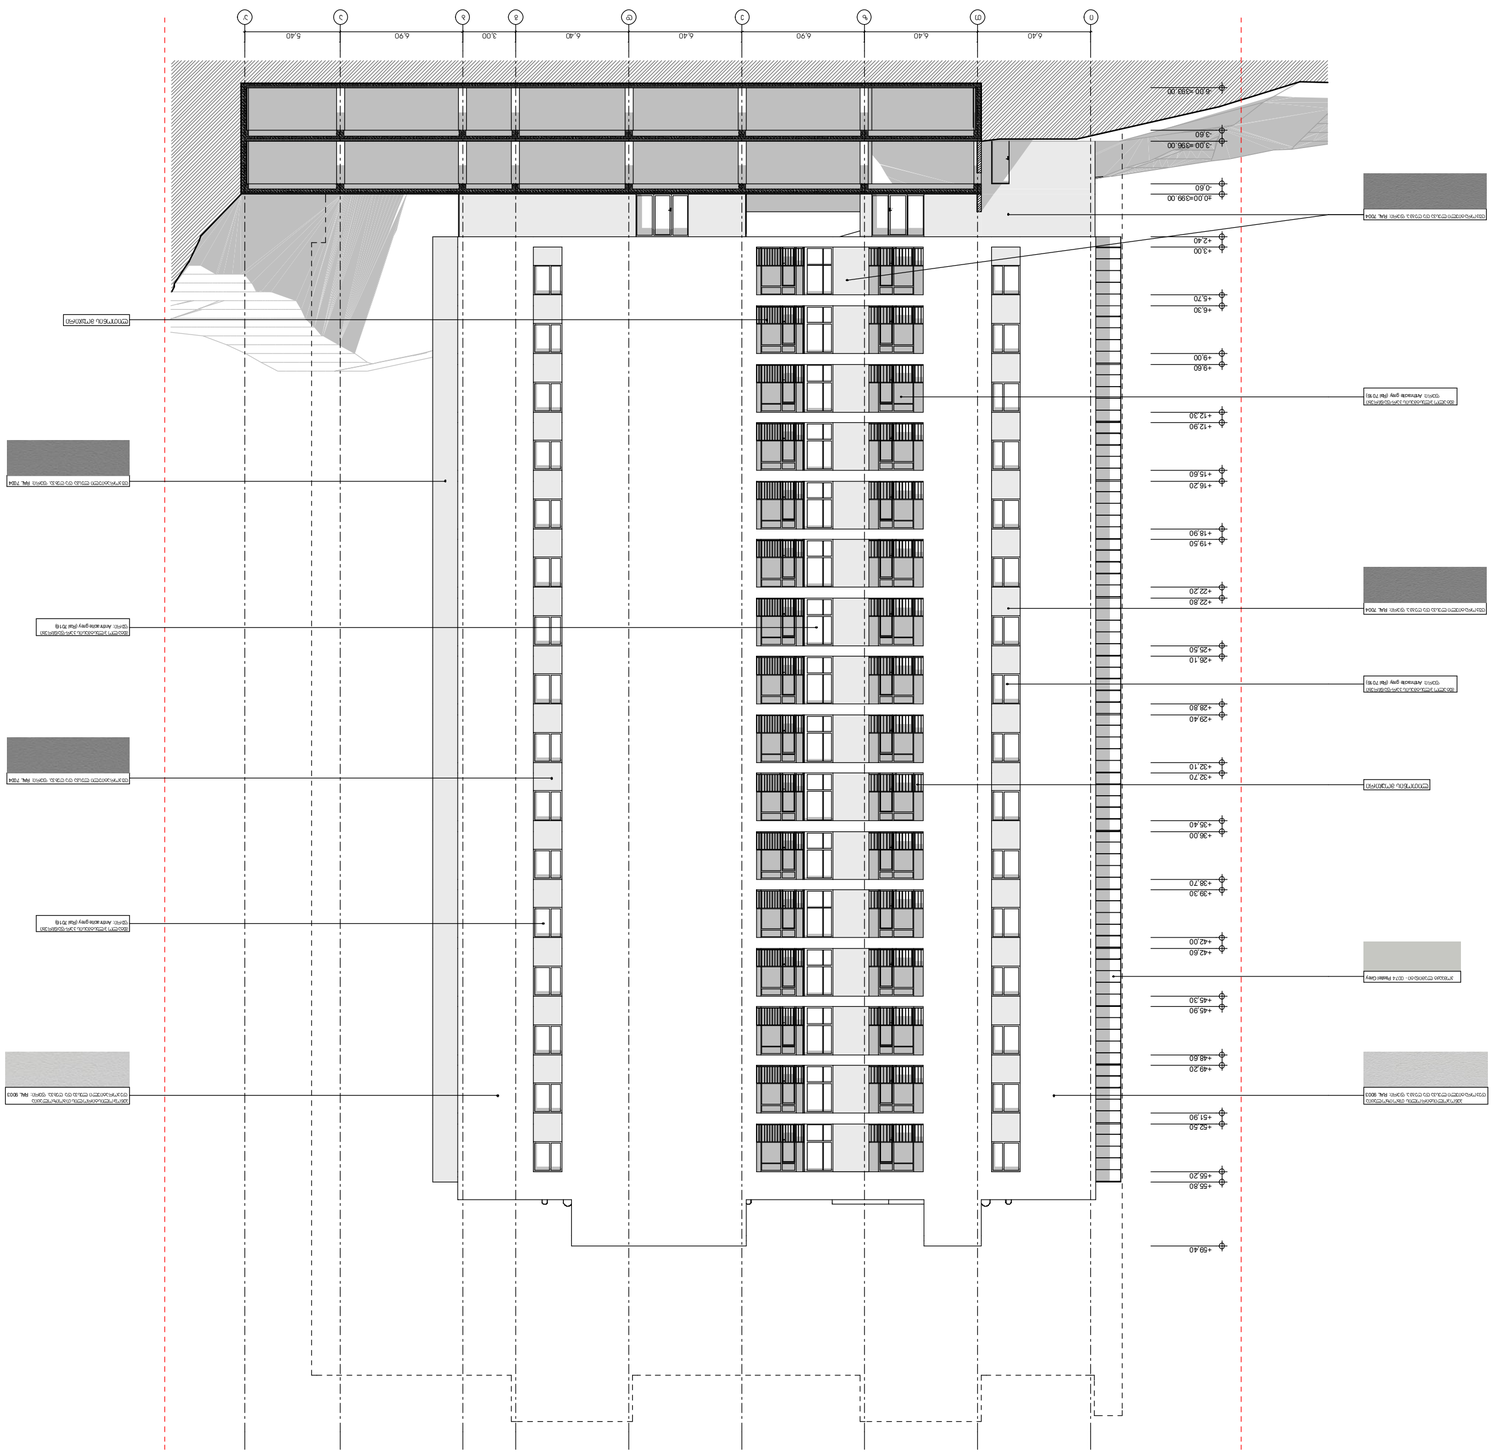
0
1
2
3
4
5
6
7
8
9
10
0.00
3.00-496.00
3.60
6.00-499.00
0.60
+3.00
+2.40
+6.30
+5.70
+9.60
+9.00
+12.90
+12.30
+16.20
+15.60
+19.50
+18.90
+22.80
+22.20
+26.10
+25.50
+29.40
+28.80
+32.70
+32.10
+36.00
+36.40
+39.30
+38.70
+42.60
+42.00
+45.90
+45.30
+49.20
+48.60
+52.50
+51.90
+56.80
+56.20
+59.40
6.00-599.00
5.40
5.90
3.00
6.40
6.40
6.90
6.40
6.40
6.10








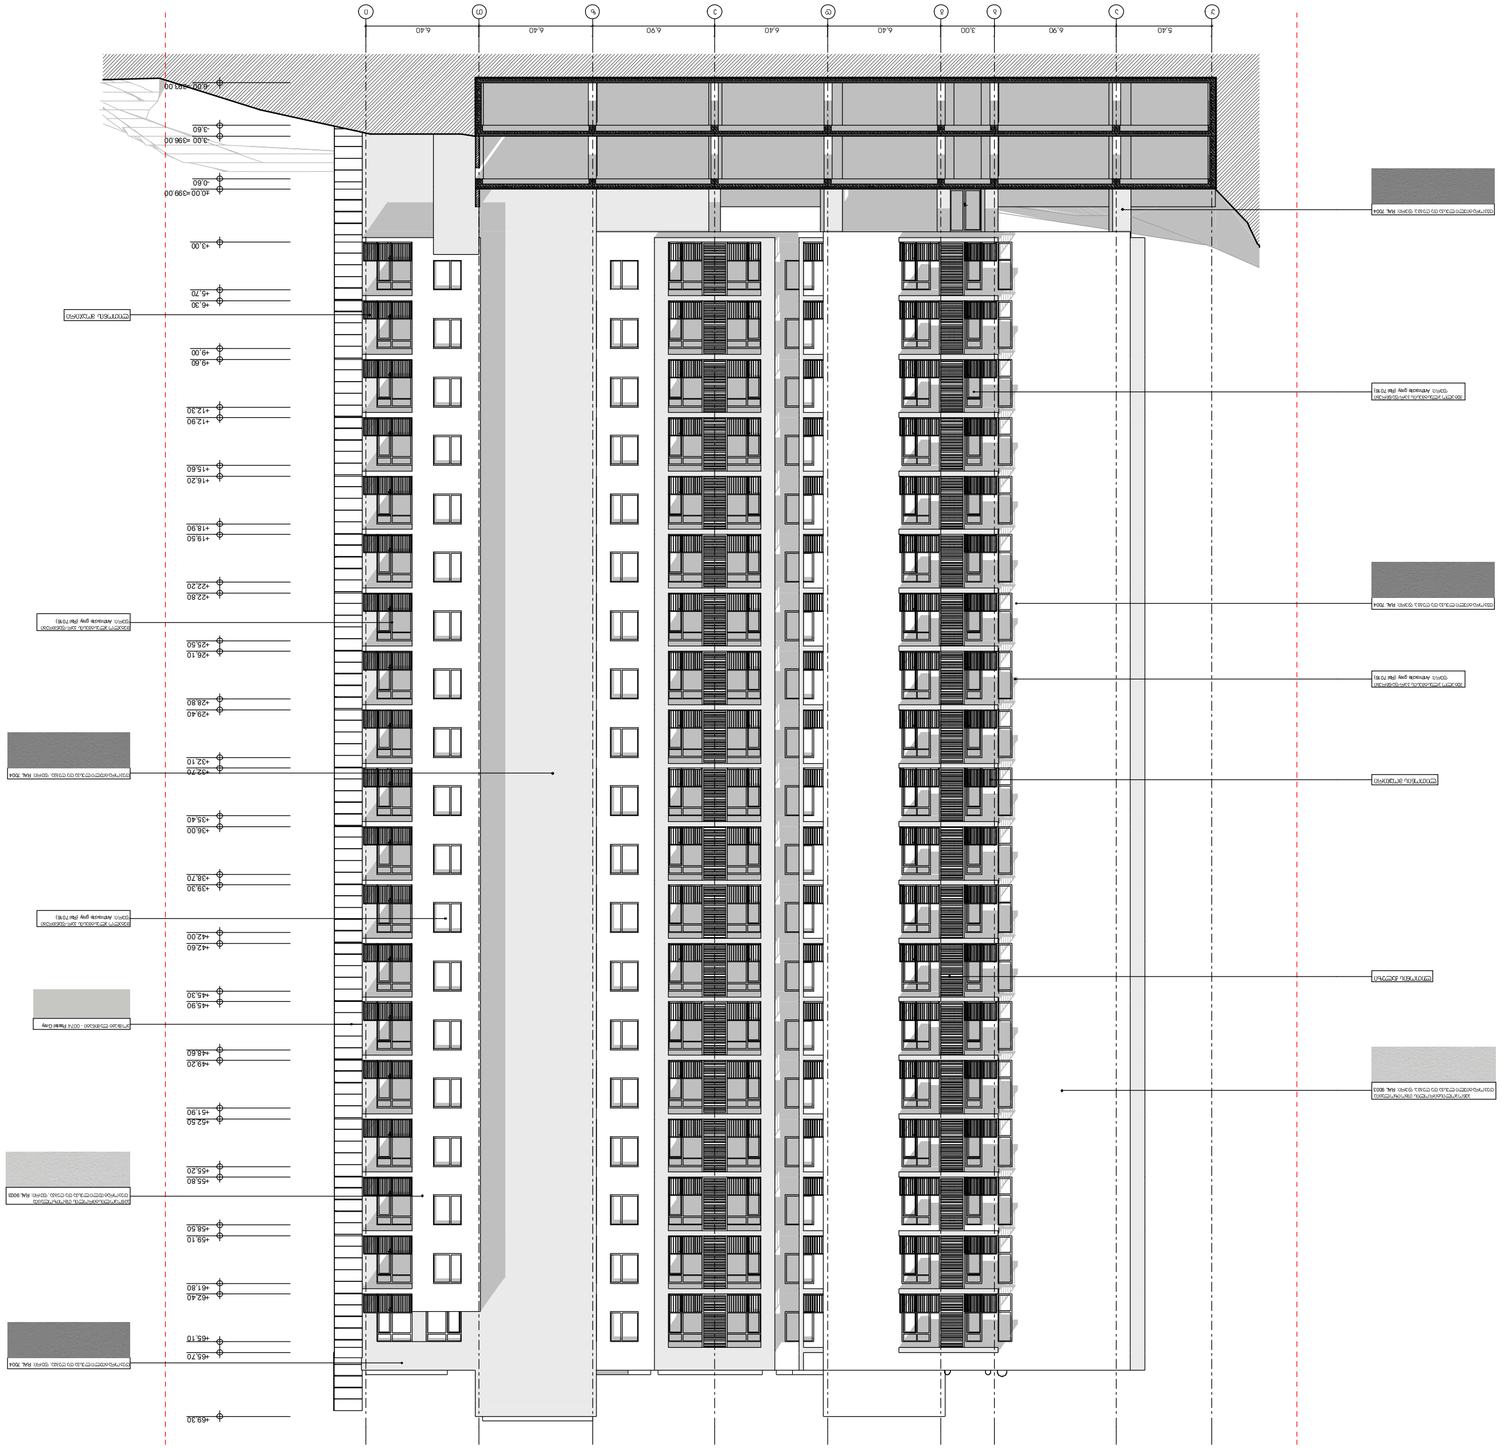






