დაჯავებულობის ჯგუფების აღნიშვნები

დაჯავებულობის ჯგუფები	დაჯავებულობის ჯგუფის აღნიშვნა	ფერის კოდი	დაშტრიხვა/HATCH	ხაზის სისქე/LINE THICKNESS	დაშტრიხვის მასშტაბი/HATCH SCALE	დაშტრიხვის კუთხე/HATCH ANGLE
თავშეყრის ჯგუფი (თ3)		RGB (34,139,34)	ANSI31	0.05 მმ	40	0
საქმიანი ჯგუფი (სქ)		RGB (79,12,187)	ANSI31	0.05 მმ	40	0
საგანმანათლებლო ჯგუფი - (სგ)		RGB (245,99,20)	ANSI31	0.05 მმ	40	0
სამრეწველო ჯგუფი (სმ)		RGB (160,32,240)	ANSI31	0.05 მმ	40	0
დიდი საფრთხის შემცველი ჯგუფი - (დსმ)		RGB (94,8,58)	ANSI31	0.05 მმ	40	0
დაწესებულებითი ჯგუფი (დწ)		RGB (0,0,255)	ANSI31	0.05 მმ	40	0
სავაჭრო ჯგუფი (ს3)		RGB (255,0,0)	ANSI31	0.05 მმ	40	0
საცხოვრებელი ჯგუფი (ს3)		RGB (255,255,0)	ANSI31	0.05 მმ	40	0
სასაწყობო ჯგუფი (სწ)		RGB (136,135,134)	ANSI31	0.05 მმ	40	0
დამხმარე ჯგუფი (დს)		RGB (57,57,56)	ANSI31	0.05 მმ	40	0

შენიშვნა:

დაჯავებულობის აღნიშვნის დაშტრიხვა, ხაზის სისქე, დაშტრიხვის მასშტაბი და დაშტრიხვის კუთხე მორგებულია AutoCAD - ის სახაზავ პროგრამისთვის, სხვა სახაზავი პროგრამის გამოყენების შემთხვევაში, დაშტრიხვის ტიპი, ხაზის სისქე, მასშტაბი და კუთხე უნდა იყოს აღნიშნულთან მაქსიმალურად მიახლოებული, ხოლო დაჯავებულობის ფერი სხვა სახაზავი პროგრამების შემთხვევაშიც უნდა იყოს მოცემული კოდების მიხედვით.

ექსპლიკაცია

პირობითი ნიშნები:

პროექტის სახელწოდება:

ქ. თბილისში, ვარწანისის რაიონში,
გორგასლის ქუჩა №105-ში არსებულ მიწის ნაკვეთზე
(ნაკვეთის საკადასტრო კოდი: 01.18.09.006.017)
მრავალბინიანი საცხოვრებელი კომპლექსის

არქიტექტურული პროექტი

შ.პ.ს. " ო ე ი დი სტუდია "
მის.: ქ.თბილისი, ქ. ი.ჭავჭავაძის 31ა, ტ.: 2262218109
საიდენტიფიკაციო კოდი: 206218109
ელ-ფოსტა: uadstudio@yahoo.com

თანამდებობა	გვარი	ხელმოწერა	თარიღი
დირექტორი	ნ.სიხარულიძე		
პროექტის ავტორი	ნ.სიხარულიძე		
თანაავტორი	ა. ჯორბენაძე		
	1:100	დაჯავებულობის აღნიშვნები	
სტადია	ფურცლები	ფურცლის №	
არქიტექტურული პროექტი	2	ა-04	

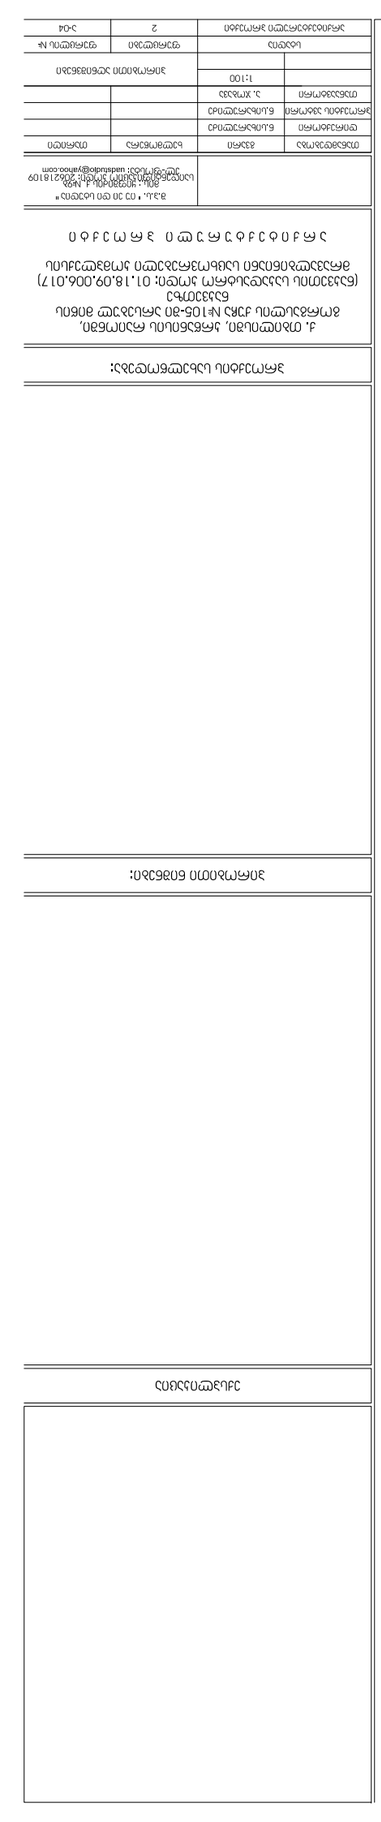

































































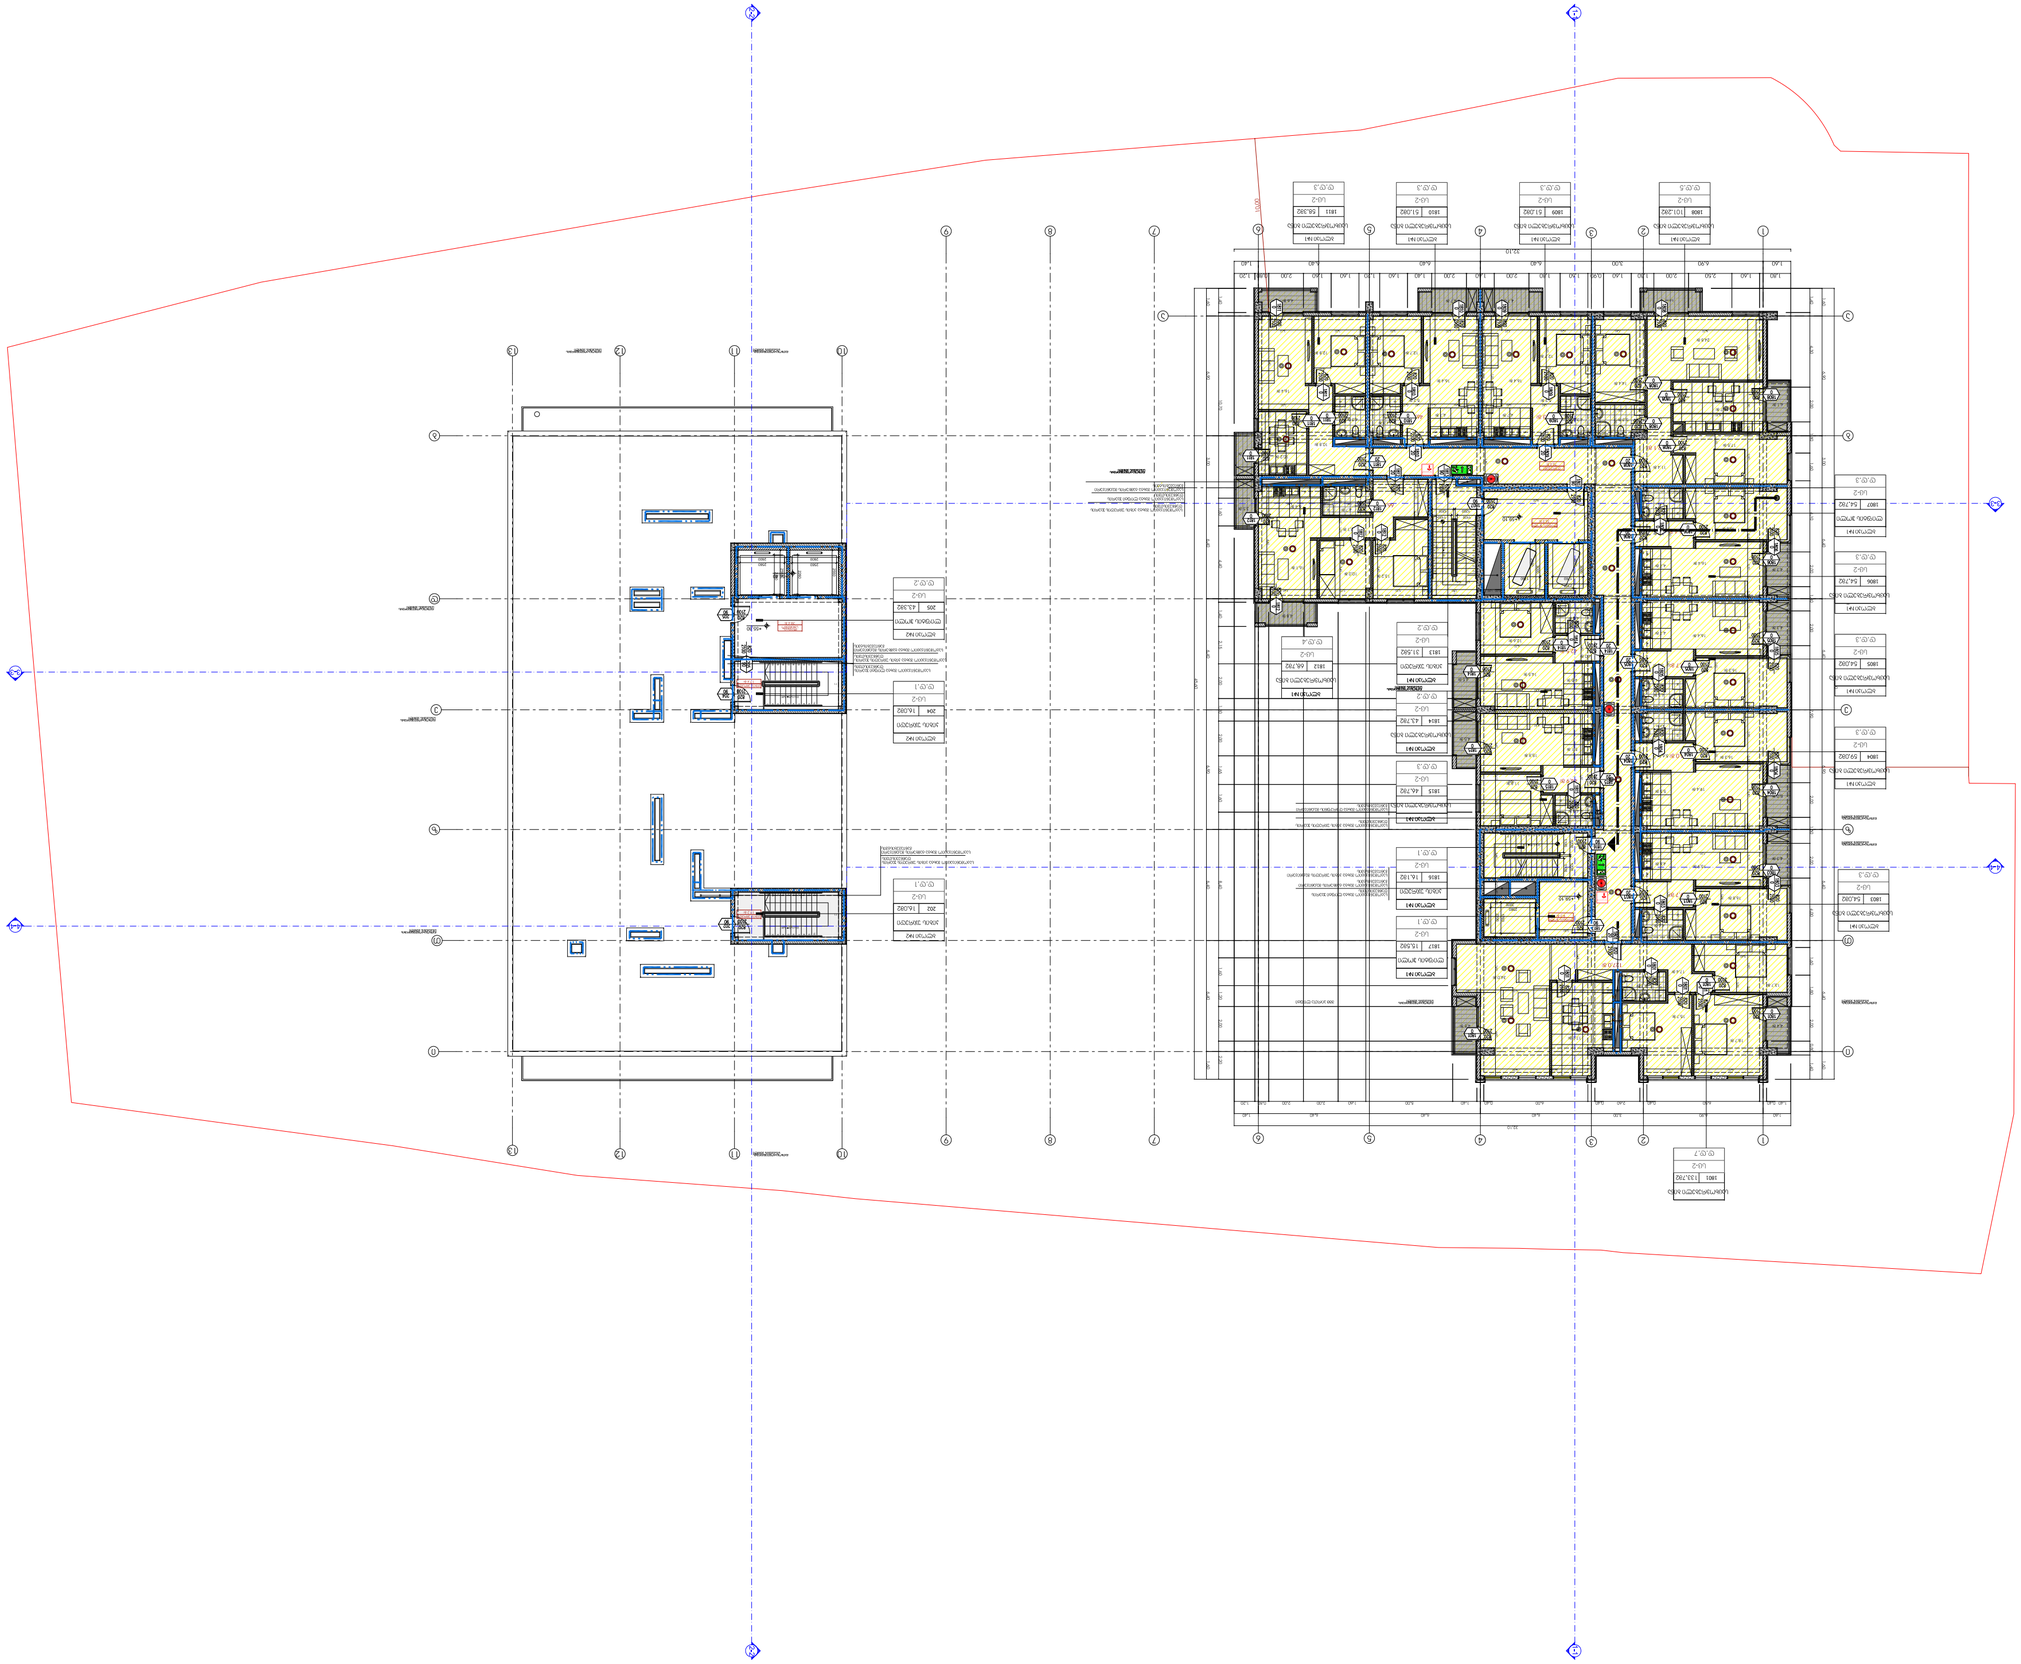

დაჯავებულობის ჯგუფების აღნიშვნები

დაჯავებულობის ჯგუფები	დაჯავებულობის ჯგუფის აღნიშვნა	ფერის კოდი	დაშტრიხვა/HATCH	ხაზის სისქე/LINE THICKNESS	დაშტრიხვის მასშტაბი/HATCH SCALE	დაშტრიხვის კუთხე/HATCH ANGLE
თავშეყრის ჯგუფი (თ3)		RGB (34,139,34)	ANSI31	0.05 მმ	40	0
საქმიანი ჯგუფი (სქ)		RGB (79,12,187)	ANSI31	0.05 მმ	40	0
საგანმანათლებლო ჯგუფი - (სგ)		RGB (245,99,20)	ANSI31	0.05 მმ	40	0
სამრეწველო ჯგუფი (სმ)		RGB (160,32,240)	ANSI31	0.05 მმ	40	0
დიდი საფრთხის შემცველი ჯგუფი - (დსმ)		RGB (94,8,58)	ANSI31	0.05 მმ	40	0
დაწესებულებითი ჯგუფი (დწ)		RGB (0,0,255)	ANSI31	0.05 მმ	40	0
სავაჭრო ჯგუფი (ს3)		RGB (255,0,0)	ANSI31	0.05 მმ	40	0
საცხოვრებელი ჯგუფი (ს3)		RGB (255,255,0)	ANSI31	0.05 მმ	40	0
სასაწყობო ჯგუფი (სწ)		RGB (136,135,134)	ANSI31	0.05 მმ	40	0
დამხმარე ჯგუფი (დს)		RGB (57,57,56)	ANSI31	0.05 მმ	40	0

შენიშვნა:

დაჯავებულობის აღნიშვნის დაშტრიხვა, ხაზის სისქე, დაშტრიხვის მასშტაბი და დაშტრიხვის კუთხე მორგებულია AutoCAD - ის სახაზავ პროგრამისთვის, სხვა სახაზავი პროგრამის გამოყენების შემთხვევაში, დაშტრიხვის ტიპი, ხაზის სისქე, მასშტაბი და კუთხე უნდა იყოს აღნიშნულთან მაქსიმალურად მიახლოებული, ხოლო დაჯავებულობის ფერი სხვა სახაზავი პროგრამების შემთხვევაშიც უნდა იყოს მოცემული კოდების მიხედვით.

ექსპლიკაცია

პირობითი ნიშნები:

პროექტის სახელწოდება:

ქ. თბილისში, ვარწანისის რაიონში,
გორგასლის ქუჩა №105-ში არსებულ მიწის ნაკვეთზე
(ნაკვეთის საკადასტრო კოდი: 01.18.09.006.017)
მრავალბინიანი საცხოვრებელი კომპლექსის

არქიტექტურული პროექტი

შ.პ.ს. " ო ე ი დი სტუდია "
მის.: ქ.თბილისი, ქ. ი.ჭავჭავაძის 31ა, ტ.: 2262218109
საიდენტიფიკაციო კოდი: 206218109
ელ-ფოსტა: uadstudio@yahoo.com

თანამდებობა	გვარი	ხელმოწერა	თარიღი
დირექტორი	ნ.სიხარულიძე		
პროექტის ავტორი	ნ.სიხარულიძე		
თანაავტორი	ა. ჯორბენაძე		
	1:100	დაჯავებულობის აღნიშვნები	
სტადია	ფურცლები	ფურცლის №	
არქიტექტურული პროექტი	2	ა-04	

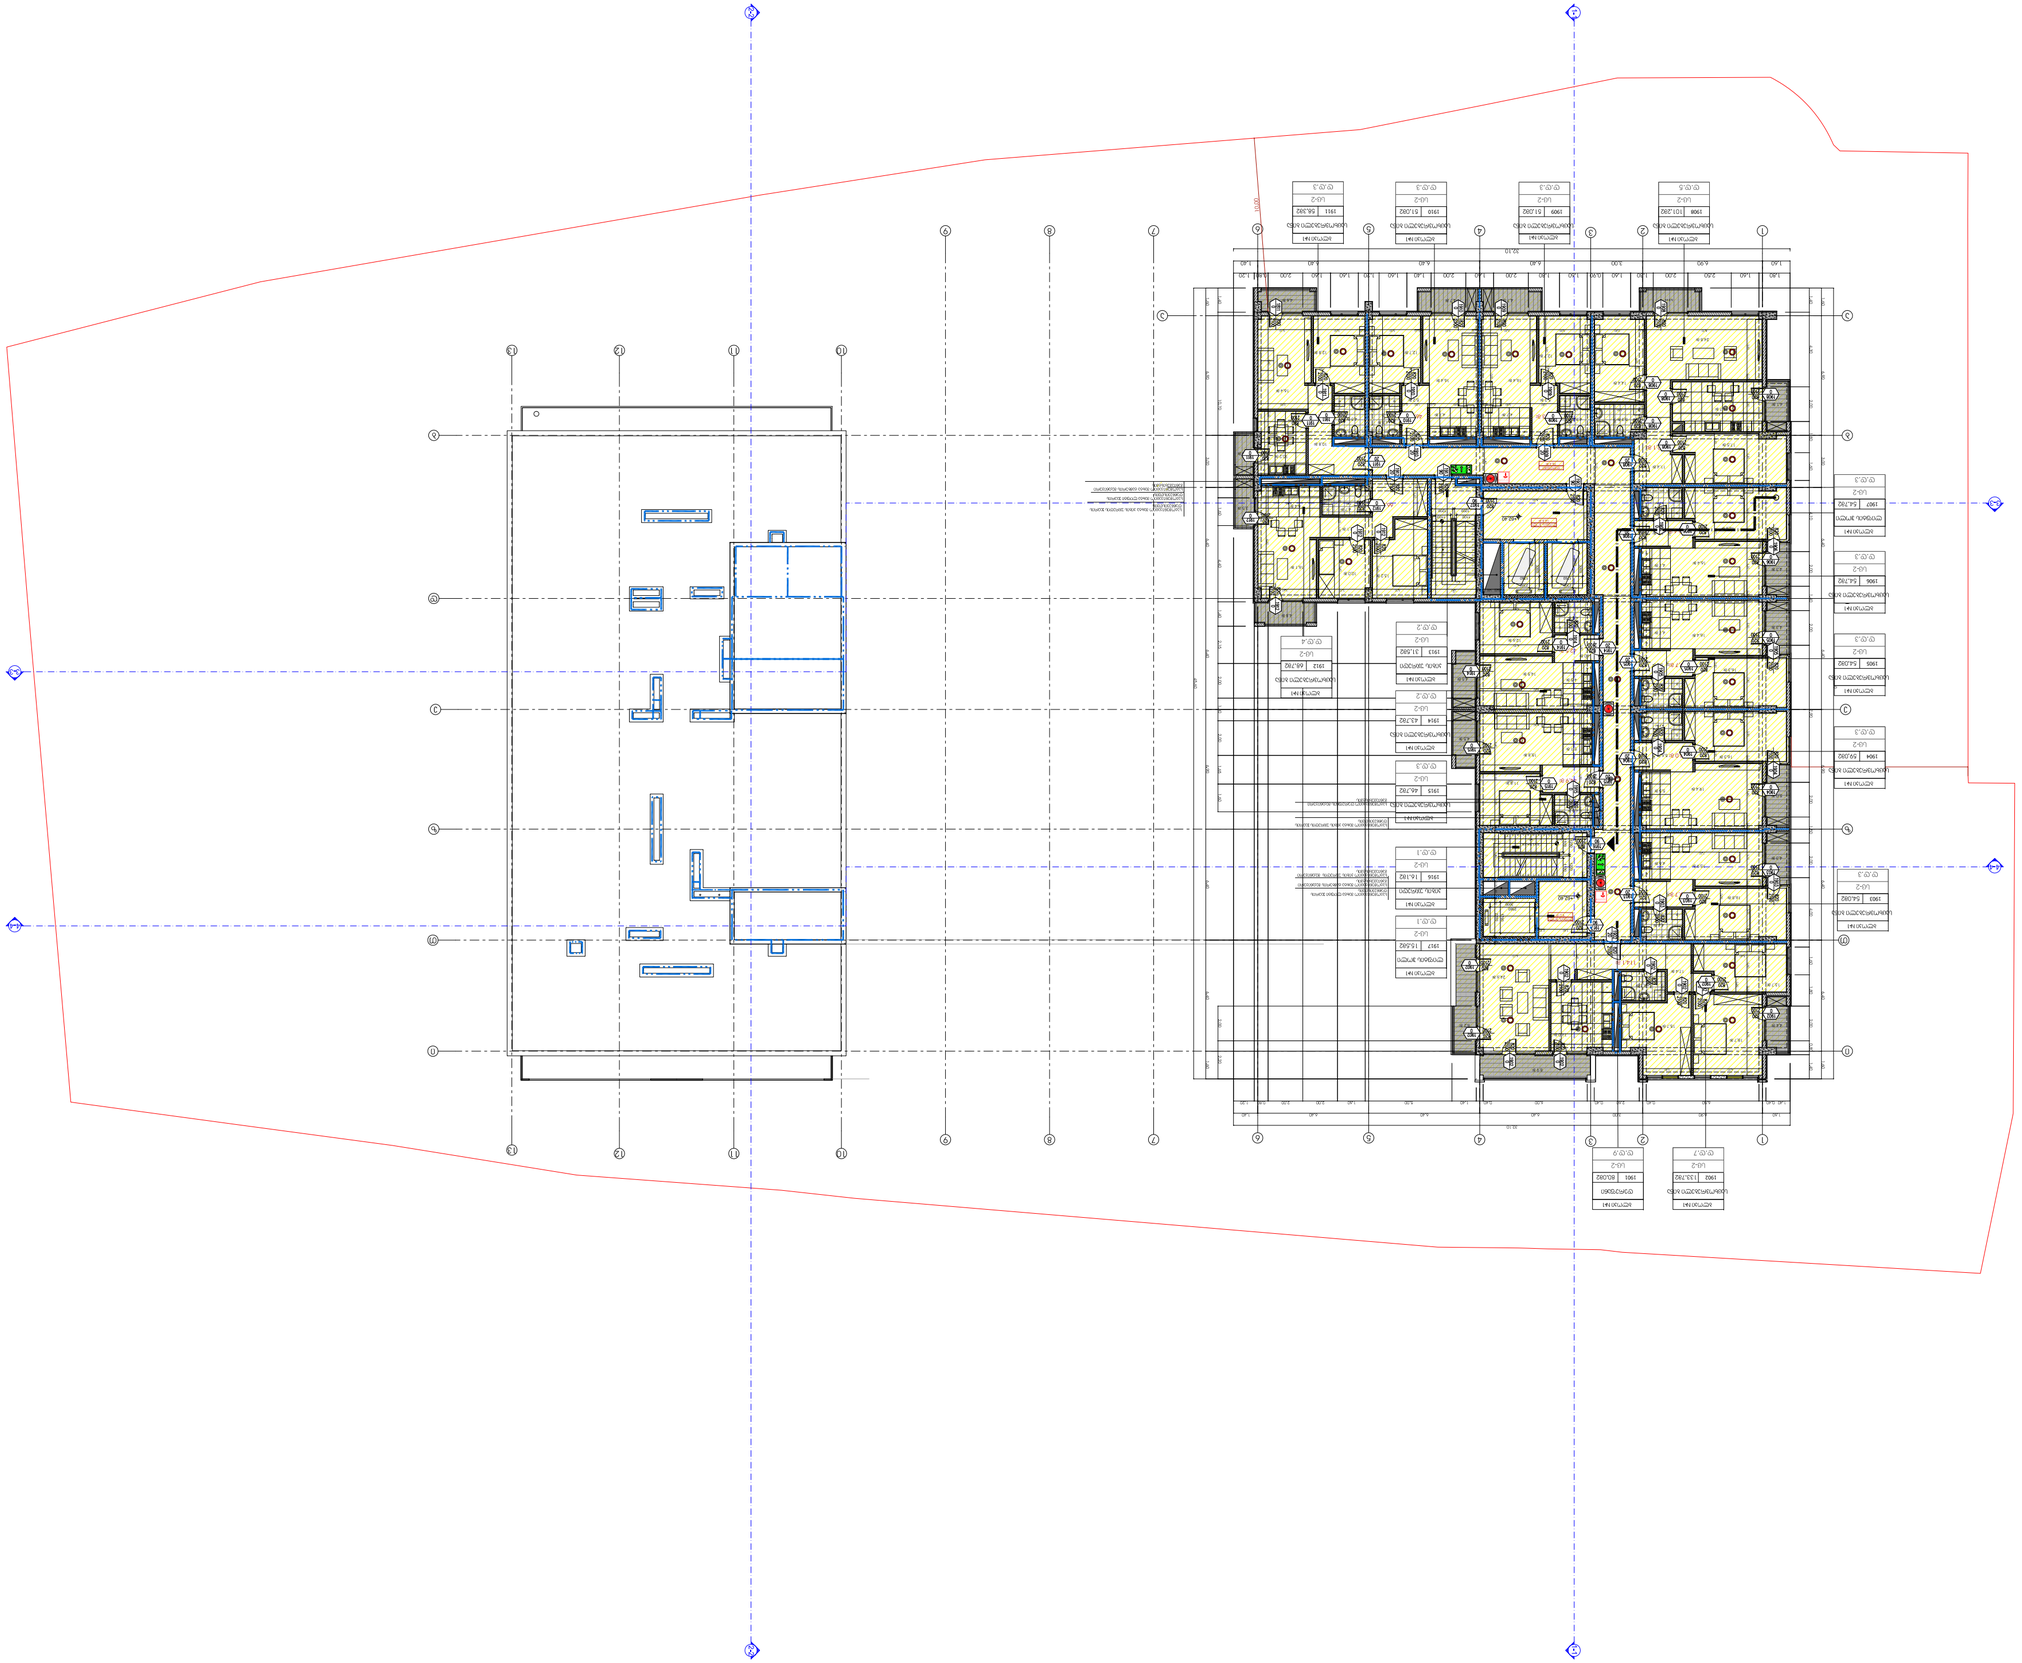













































შენობა-ნაგებობის უსაფრთხოების წესებთან შესაბამისობის ანალიზი

გამოყენებული წესები - **„შენობა-ნაგებობის უსაფრთხოების წესები“**

ჩამოთვალეთ შენობის დაკავებულებები და აღწერეთ თითოეული გამოყენება
სასაწყობო ჯგუფის ქვეჯგუფი **სწ-2** (შემოზღუდული ავტოსადგომი გარაჟი, -6.00 და -3.00 ნიშნულზე; ღია ავტოსადგომის გარაჟი 0.00 ნიშნულზე)
სავაჭრო ჯგუფი **სვ** (საცალო და საბითუმო მაღაზიები, + 0.00;-3.00 ნიშნულებზე)
საცხოვრებელი ჯგუფის ქვეჯგუფი **სც-2** (მრავალბინიანი საცხოვრებელი, +3.00;+6.30; +9.60; +12.90; +16.20; +19.50; +22.80; +26.10; +29.40; +32.70; +36,00; +39.30; +42.60; +45.90; +49.20; +52.50; +55.80;59.10; ნიშნულებზე)

კონსტრუქციის ტიპი:	
განსაზღვრეთ კონსტრუქციის არსებული შენობისთვის: მაგალითი: II-A, II-B, V-A, V-B	
განსაზღვრეთ კონსტრუქციის ტიპი ახალი შენობისთვის: მაგალითი: II-A, II-B, V-A, V-B	I-A
შერეული კონსტრუქციის შემთხვევაში მიუთითეთ ტიპები, რომელიც გამოყენებული იქნება, განსაზღვრეთ ტიპები და მათი მდებარეობა:	

სიმაღლის შეზღუდვები ცხრილი 503 -ის მიხედვით		
დაკავებულობები	**დასაშვები სართულიანობა**	**შემოთავაზებული სართულიანობა**
სასაწყობო ჯგუფის ქვეჯგუფი **სწ-2**	**შეუზღუდავი**	3
სავაჭრო ჯგუფის **სვ**	**შეუზღუდავი**	2
საცხოვრებელი ჯგუფის ქვეჯგუფი **სც-2**	**შეუზღუდავი**	19
	დასაშვები სიმაღლე	**შემოთავაზებული სიმაღლე**
საერთო სიმაღლე =	**შეუზღუდავი**	**ბლოკი #1** **69.00მ.** **(მიწის დონის ნიშნული 400.75)**
საერთო სიმაღლე =	**შეუზღუდავი**	**ბლოკი #2** **59.10 მ.**

		(მიწის დონის ნიშნული 398.59)
მიწის ზემოთ სართულის რაოდენობა ბლოკი #1 =	20 სართული	
მიწის ზემოთ სართულის რაოდენობა ბლოკი #2 =	17 სართული	

ფართობის შეზღუდვები ცხრილი 503 -ის მიხედვით		
დაკავებულობები	დასაშვები ფართობი	შემოთავაზებული ფართობი
სასაწყობო ჯგუფის ქვეჯგუფი სწ-2	შეუზღუდავი	8814.0მ2
სავაჭრო ჯგუფი სვ	შეუზღუდავი	230.0 მ2
საცხოვრებელი ჯგუფის ქვეჯგუფი სც-2	შეუზღუდავი	17831.0 მ2
იატაკის საერთო ფართობი =	26875 კვ.მ	
იატაკების რაოდენობა =	20	
შენობის საერთო ფართობი =	33055კვ.მ	

გარე კედლის ცეცხლმედეგობისა და ღიობისადმი მოთხოვნები ცხრილების 602-ის და 705.8 -ის მიხედვით									
გარე კედელი (ღერძებში)	ხანძარსაწინააღმდეგო მანძილი (მეტრი)	ცეცხლმედეგობის ხარისხი (საათი)		კედლის ღიობების ფართობი (კედლის %)					
		მოთხოვნილი	გათვალისწინებული	დასაშვები			გათვალისწინებული		
				დაცული	დაუცველი საშხეფებით	დაუცველი	დაცული	დაუცველი საშხეფებით	დაუცველი
1-6 (ბლოკი №1)	9,08-13.35	0	0	შეუზღუდავი	შეუზღუდავი	შეუზღუდავი	-	-	53%
ი-ა (ბლოკი №1)	11,55-12,87	0	0	შეუზღუდავი	შეუზღუდავი	შეუზღუდავი	-	-	48%
ა-ი (ბლოკი №1)	11.73-23,13	0	0	შეუზღუდავი	შეუზღუდავი	შეუზღუდავი	-	-	52%

6-1 (ბლოკი №1)	10.45	0	0	შეუზღუდავი	შეუზღუდავი	შეუზღუდავი	-	-	**45%**
10-13 (ბლოკი №2)	4-95-6,62	1	1	25%-45%	75% შეუზღუდავი	75% შეუზღუდავი	-	-	**43%**
13-10 (ბლოკი №2)	9,80-12.85	0	0	შეუზღუდავი	შეუზღუდავი	შეუზღუდავი	-	-	**49%** -
ი-ბ (ბლოკი №2)	25-39-28,45	0	0	შეუზღუდავი	შეუზღუდავი	შეუზღუდავი	-	-	**45%** -
ბ-ი (ბლოკი №2)	11.75	0	0	შეუზღუდავი	შეუზღუდავი	შეუზღუდავი	-	-	**42%**

ხანძრისაგან დაცვის სისტემებისადმი მოთხოვნები								
დაკავებულობები/სივრცეები/გასასვლელი საშუალებები	**ავტოსაშხეფი სისტემა**	**ალტერნატიული ავტომატური ცეცხლსაქრობი სისტემები**	**სახანძრო განგაშისა, კვამლაღმომჩენი და ცეცხლაღმომჩენი სისტემები**	**სახანძრო მილდგარების სისტემები**	**კვამლის საკონტროლო სისტემები**	**ხელის ცეცხლმაქრები**	**საავარიო განგაშის სისტემები**	**ჰაერის განიავების სისტემა**
სასაწყობო ჯგუფი სწ-2	**კი**	**არა**	**კი**	**კი**	**-**	**კი**	**არა**	
სავაჭრო ჯგუფი (სვ)	**კი**	**არა**	**კი**	**კი**	**-**	**კი**	**არა**	
საცხოვრებელი ჯგუფი სც-2	**კი**	**არა**	**კი**	**კი**		**კი**	**არა**	
კიბის უჯრედი					**კი** (აღჭურვილია ჰაერის მექანიკური კონტროლის (დაწნევის) სისტემით)			**კი** (მექანიკური)
ლიფტები					**კი**			**კი**

					(ლიფტები აღჭურვილია ჰაერის დაწნევის სიტემით			(მექანიკური)
დერეფანი	კი							**კი** (მექანიკური)
სახანძრო-სამაშველო სამსახურის მიერ გამოსაყენებელი მისაერთებლები				**კი**				
სახანძრო ტუმბოები და წყლის რეზერვუარი (განთვსებულია ტექნიკურ სართულზე -3,00ნიშნულზე)				**კი**				

თითოეული სართულიდან გასასვლელი საშუალება									
სართულები	დაკავებულობა და დაკავებულობის დატვირთვის ჯამური მაჩვენებელი	მოთხოვნილი გასასვლელების/გასასვლელთან მისადგომის რაოდენობა	გათვალისწინებული გასასვლელების/გასასვლელთან მისადგომის რაოდენობა და ტიპი	გასასვლელი საშუალებების სიგანე(მეტრი)					
				გზა-კიბეები		დერაფანი,		გასასვლელის გზა-კარი	
				მოთხოვნილი	გათვალისწინებული	მოთხოვნილი	გათვალისწინებული	მოთხოვნილი	გათვალისწინებული
მიწის დონის -2 სართული	**სწ-2** (დ.დ - 199)	**2**	**2** გასასვლელის გზა-კიბე	**1.2** (თითო)	**1.16** (თითო)	-	-	**0.82** (თითო გზა-კარი)	**0.90** (თითო გზა-კარი)
მიწის დონის -1 სართული	**სწ-2** (დ.დ - 202) **სვ** (დ.დ.13)	**2**	**2** გასასვლელის გზა-კიბე	**1.2** (თითო)	**1.16** (თითო)	-	-	**0.82** (თითო გზა-კარი)	**0.90** (თითო გზა-კარი)
პირველი სართული	**სწ-2 (დ.დ-51)**		**გასასვლელი ღიობები**	**1.2** (თითო)	**1.16** (თითო)	-	-	**0.82** (თითო გზა-კარი)	**0.82** (თითო გზა-კარი)
	სვ (დ.დ.-70)	**2**	**1** (გასასვლელის გზა-კარი) **1** გასასვლელის გზა-კიბე						

მე-2 სართული	ბლოკი №1 სც-2 (დ.დ-56)	4	4 (გასასვლელის გზა-კიბე)	1.2 (თითო)	1.2 (თითო)	1.20	1,60 (გასავლელი)	0.82 (თითო გზა-კარი)	მინ. 0.85 (თითო გზა-კარი)
მე-2 სართული	ბლოკი №2 სც-2 (დ.დ-92)	2	2 (გასასვლელის გზა-კიბე)	1.2 (თითო)	1.2 (თითო)	1.20	1,60	0.82 (თითო გზა-კარი)	მინ. 0.85 (თითო გზა-კარი)
მე3-15 სართულები ბლოკი №1	სც-2 (დ.დ-51)	2	2 (გასასვლელის გზა-კიბე)	1.2 (თითო)	1.2 (თითო)	1.20	1,60	0.82 (თითო გზა-კარი)	მინ. 0.85 (თითო გზა-კარი)
მე-2-19 სართულები ბლოკი №2	სც-2 (საცხოვრებელი ფართობი) დ.დ - 36	2	2 გასასვლელის გზა-კიბე	1,20 (თითო გზა-კიბე)	1.2 (თითო გზა-კიბე)	1.20	1.60	0.82 (თითო გზა-კარი)	0.85 (თითო გზა-კარი)

დაკავებულობები/სივრცეები/გასასვლელი საშუალებები	ბუნებრივი განიავება	ხელოვნური განიავება
საცხოვრებელი ჯგუფი სც-2; სავაჭრო ჯგუფი სვ სასაწყობო ჯგუფი	კი	

6

სწ-2
(0.00 ნიშნულზე)

სასაწყობო ჯგუფი სწ-2

(-6.00;-3.00 ნიშნულებზე) კი
კიბის უჯრედი კი

ლიფტები კი

დერეფანი

კი

ვესტიბიული კი

წყალსადენი სისტემის ფიქსირებული მოწყობილობების რაოდენობა
ცხრილი 1602.1-ისმიხედვით

სართულებ

ი

დაკავებულობა
და
დაკავებულობი
ს დატვირთვის
ჯამური
მაჩვენებელი

ფიქსირებული მოწყობილობები(ცალი)

უნიტაზი ტუალეტის

ხელსაბანები

აბაზანა/შხ
აპი

სასმელი
წყლის
ფანტანი

სამომსახურე
ო ნიჟარა

სამზარეულ
ოს ნიჟარა

მოთხოვნილი

წინებული

გათვალის

მოთხოვნილი

წინებული

გათვალის

მოთხოვნილი

წინებული

გათვალის

მოთხოვნილი

წინებული

გათვალის

მოთხოვნილი

წინებული

გათვალის

მოთხოვნილი

წინებული

გათვალის
- 3,00
;0,00

ნიშნულები
ბლოკი
#2 1)

სვ
(კომერციული
ფართი)
დ.დ - 70

1

1

1

1

-

-

1

1

1

1

-

1

7

სართულები

საცხოვრებე
ლი

ერთეულებ

ი

ფიქსირებული მოწყობილობები

უნიტაზი
(ერთ
საცხოვრებელ
ერთეულზე)

ტუალეტის
ხელსაბანები
(ერთ
საცხოვრებე
ლ

ერთეულზე)

აბაზანა/შხაპ

ი

(ერთ
საცხოვრებე
ლ

ერთეულზე)

სამზარეულო
ს ნიჟარა
(ერთ
საცხოვრებელ
ერთეულზე)

ავტომატური სარეცხი
მანქანის მისაერთებელი

მოთხოვნილი

წინებული

გათვალის

მოთხოვნილი

წინებული

გათვალის

მოთხოვნილი

წინებული

გათვალის

მოთხოვნილი

წინებული

გათვალის

მოთხოვნილი

წინებული

გათვალის
მე-2
სართული
(ბლოკი 1)

სც-2
(დ.დ-56)

1

(თით

ო

ნომე
რში

1

(თი

თო

ნომე
რში

1

(თი

თო

ნომ

ერშ

ი

1

(თი

თო

ნომ

ერშ

ი

1

(თი

თო

ნომ

ერშ

ი

1

(თი

თო

ნომე
რში

მე- 3 და
მე- 15
სართულები
(ბლოკი 1)

სც-2

(დ.დ-51) 1 1 1 1 1 1 1 1

1

(20 საცხ.
ერთეულზ
ე)

1

(თითო
საცხ.
ერთეულ
ზე)

მე2-19
სართულები
(ბლოკი2)

სც-2
(დ.დ-36)

1 1 1 1 1 1 1 1

1

(20 საცხ.
ერთეულზ
ე)

1

(20 საცხ.
ერთეულ
ზე)