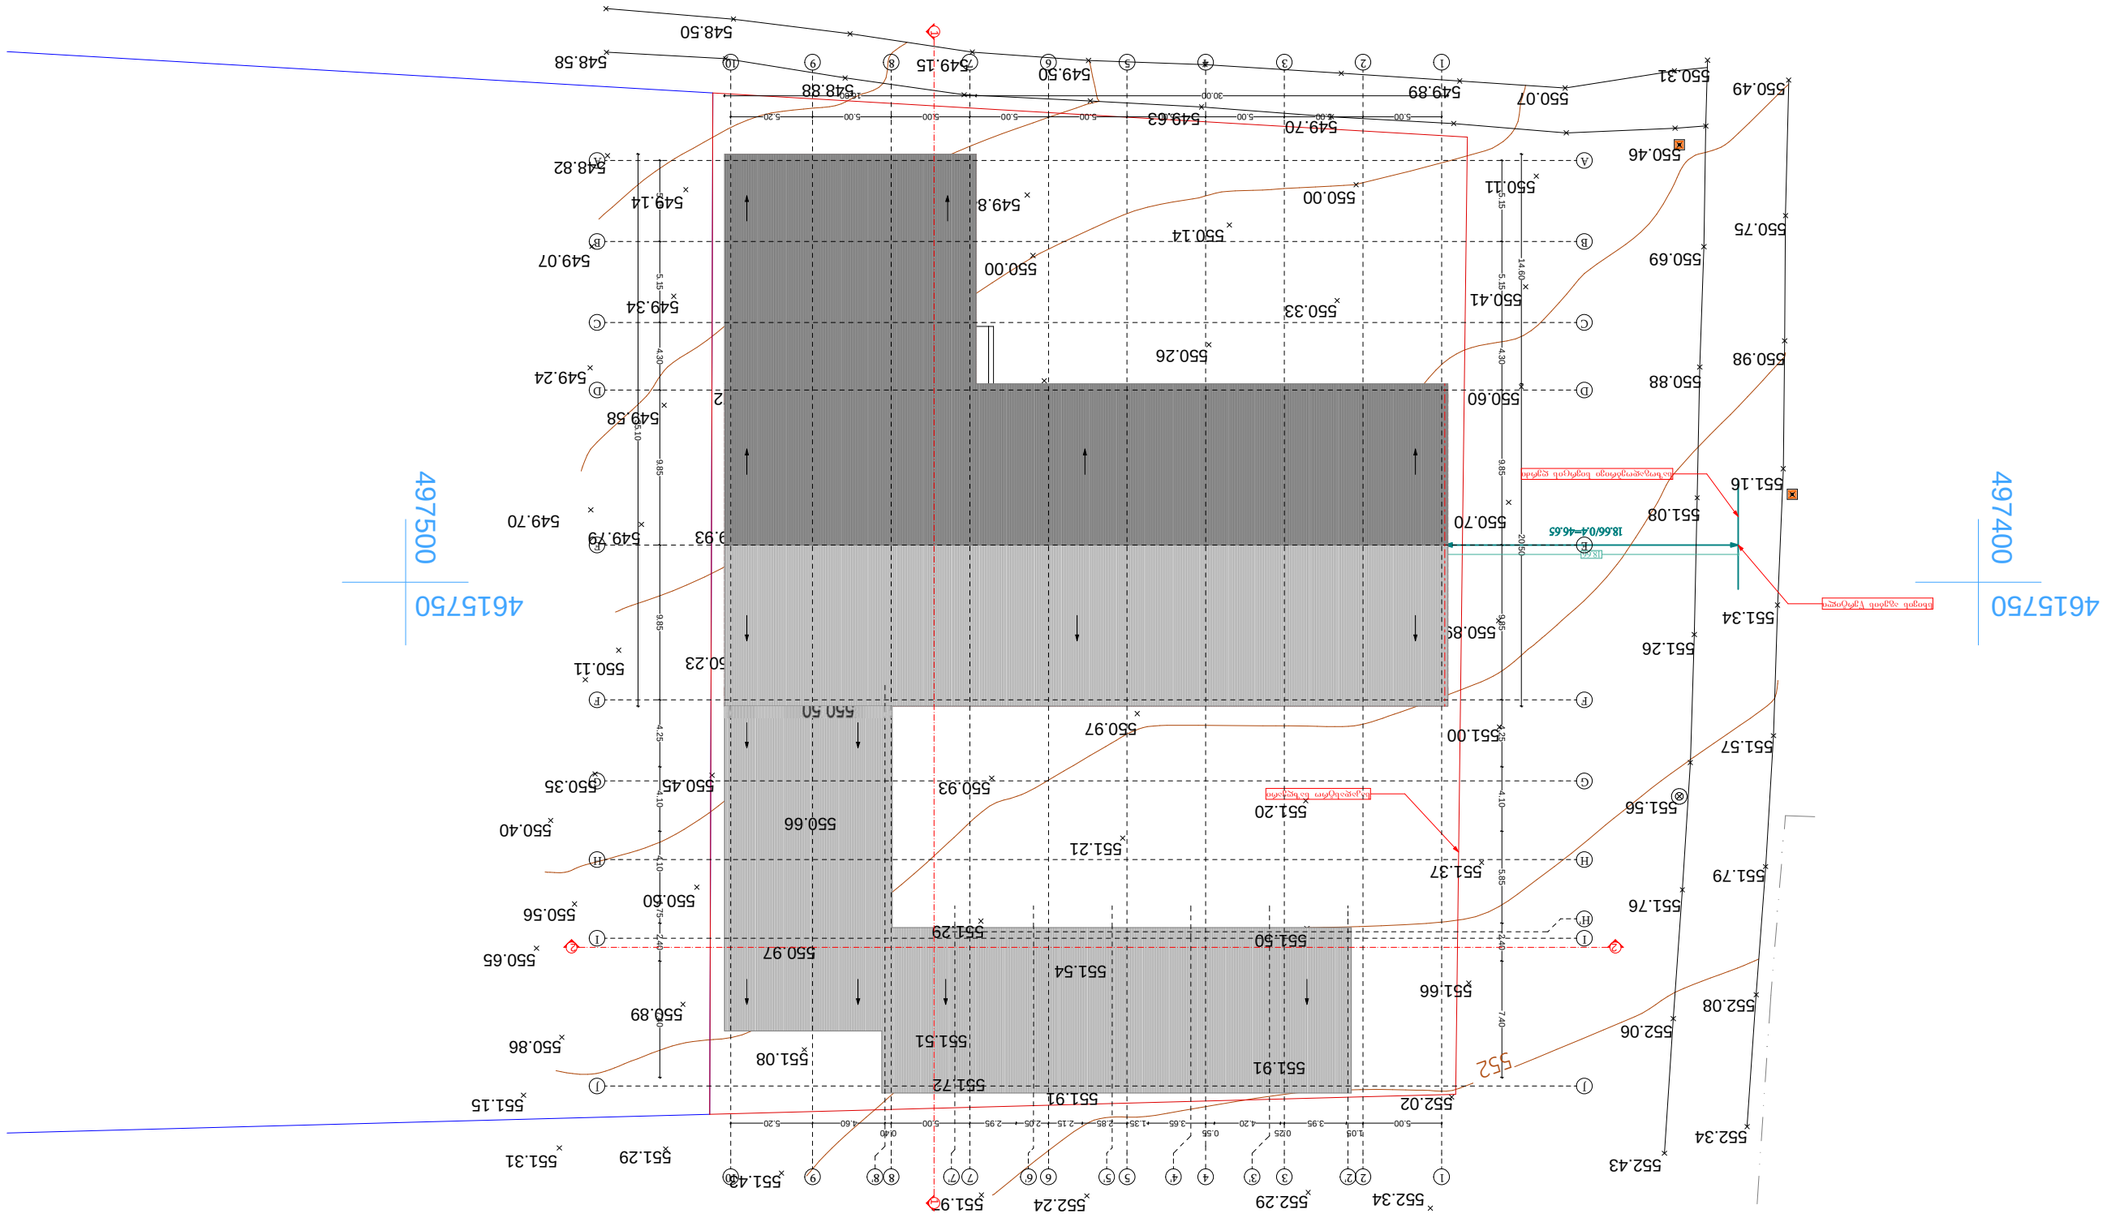

35.10 5.15 5.15 4.30 9.85 9.85 4.25 4.10 4.10 1.75 2.40 7.40

30.00 16.00

5.00 5.00 5.00 5.00 5.00 5.00 5.00 5.00 5.20 14.60 20.50 5.15 5.15 4.30 9.85 9.85 4.25 4.10 5.85 2.40 7.40

5.00

1.05
3.95

0.25
4.20

0.55
3.65 1.35 2.85 2.15 2.05 2.95 5.00

0.40
4.60 5.20

18.66

საზოგადოებრივი სივრცის ღერძი

საკადასტრო საზღვარი

სხივის აგების წერტილი

552

550

552.34 552.29

552.02

551.91

551.66

552.24 551.97
551.43
551.29

551.72

551.91

551.51

551.08

550.89

550.86

551.15

550.65

550.56

550.40

550.60

550.97

550.66

550.45 550.35

551.29

550.93

551.21

551.54

551.50

551.37

551.20

552.43
552.34

552.06
552.08

551.76

551.79

551.56

551.57 551.00

550.89

550.85

551.26

551.34

551.16

551.08 550.70

550.70

550.98

550.88

550.60

550.75

550.69

550.41

550.44

550.53

550.72

550.87

550.53

550.25

550.26

550.33

550.14

550.00 550.11

550.46

550.49
550.31

550.07 549.89

549.70 54963

549.84

550.00

549.93

549.59

549.50

549.36

549.50 549.15

548.88

548.50

548.58

548.82

549.14

549.07

549.34

549.72

549.58

549.24

550.06

550.38

549.93 549.79
549.70

550.23

550.50

550.11

551.31

550.97

4615800497500

4615750497500

4615750497400

4615800497400

18.66/0.4=46.65

სიმაღლის განმსაზღვრელი სქემა

1 1

2 2

1

1

2

2

3

3

4

4

5

5

6

6

7

7

8

8

9

9

10

2' 3' 5' 6' 8' 10

A A

B B

C C

D D

E E

F F

G G

H H

I I

J J

4' 7'

H'

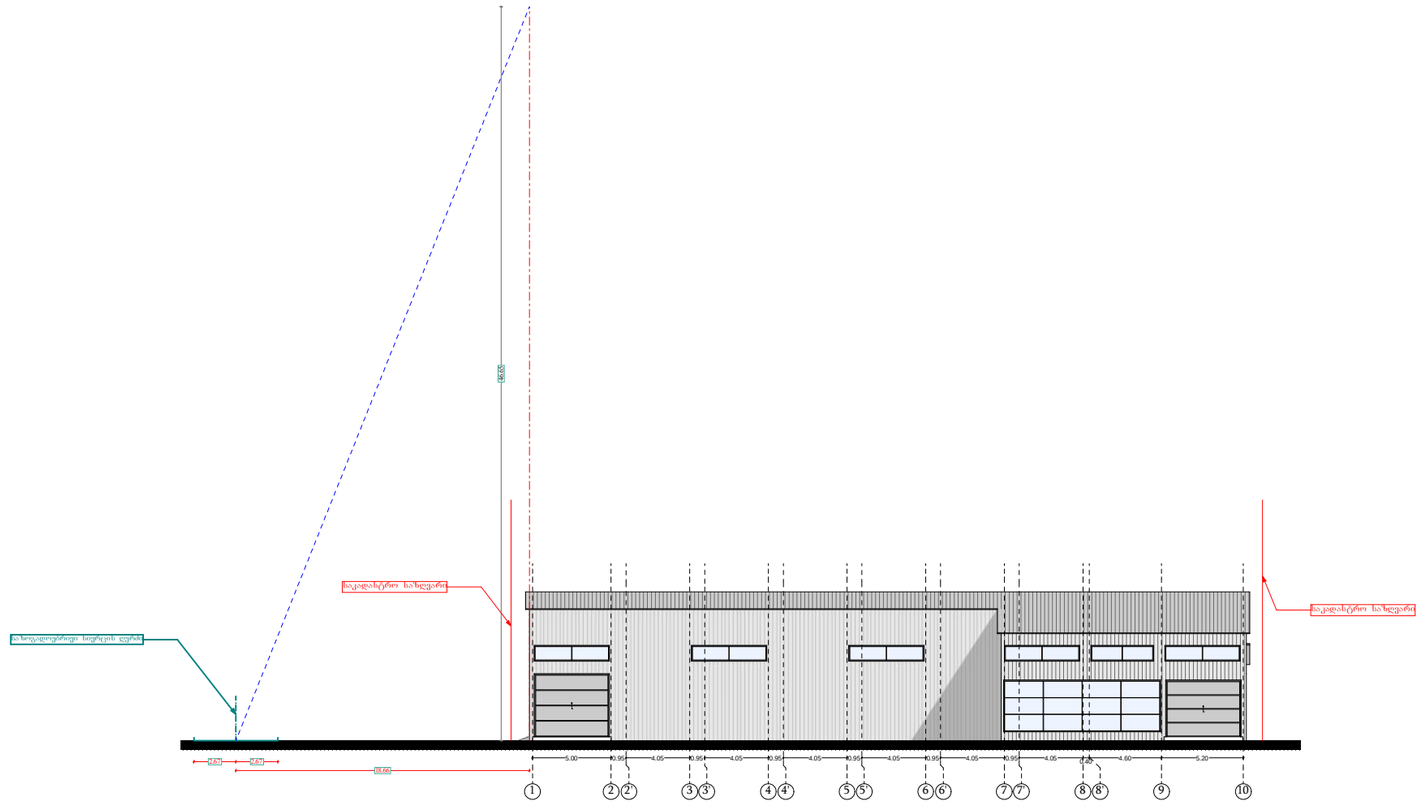
ბაკანი
ბაკანი
ბაკანი
5.00
0.95
4.05
0.95
4.05
0.95
4.05
0.95
4.05
0.95
4.05
0.95
4.05
0.95
4.05
4.60
5.20
1
2
2
3
3
4
4
5
5
6
6
7
7
8
8
9
10