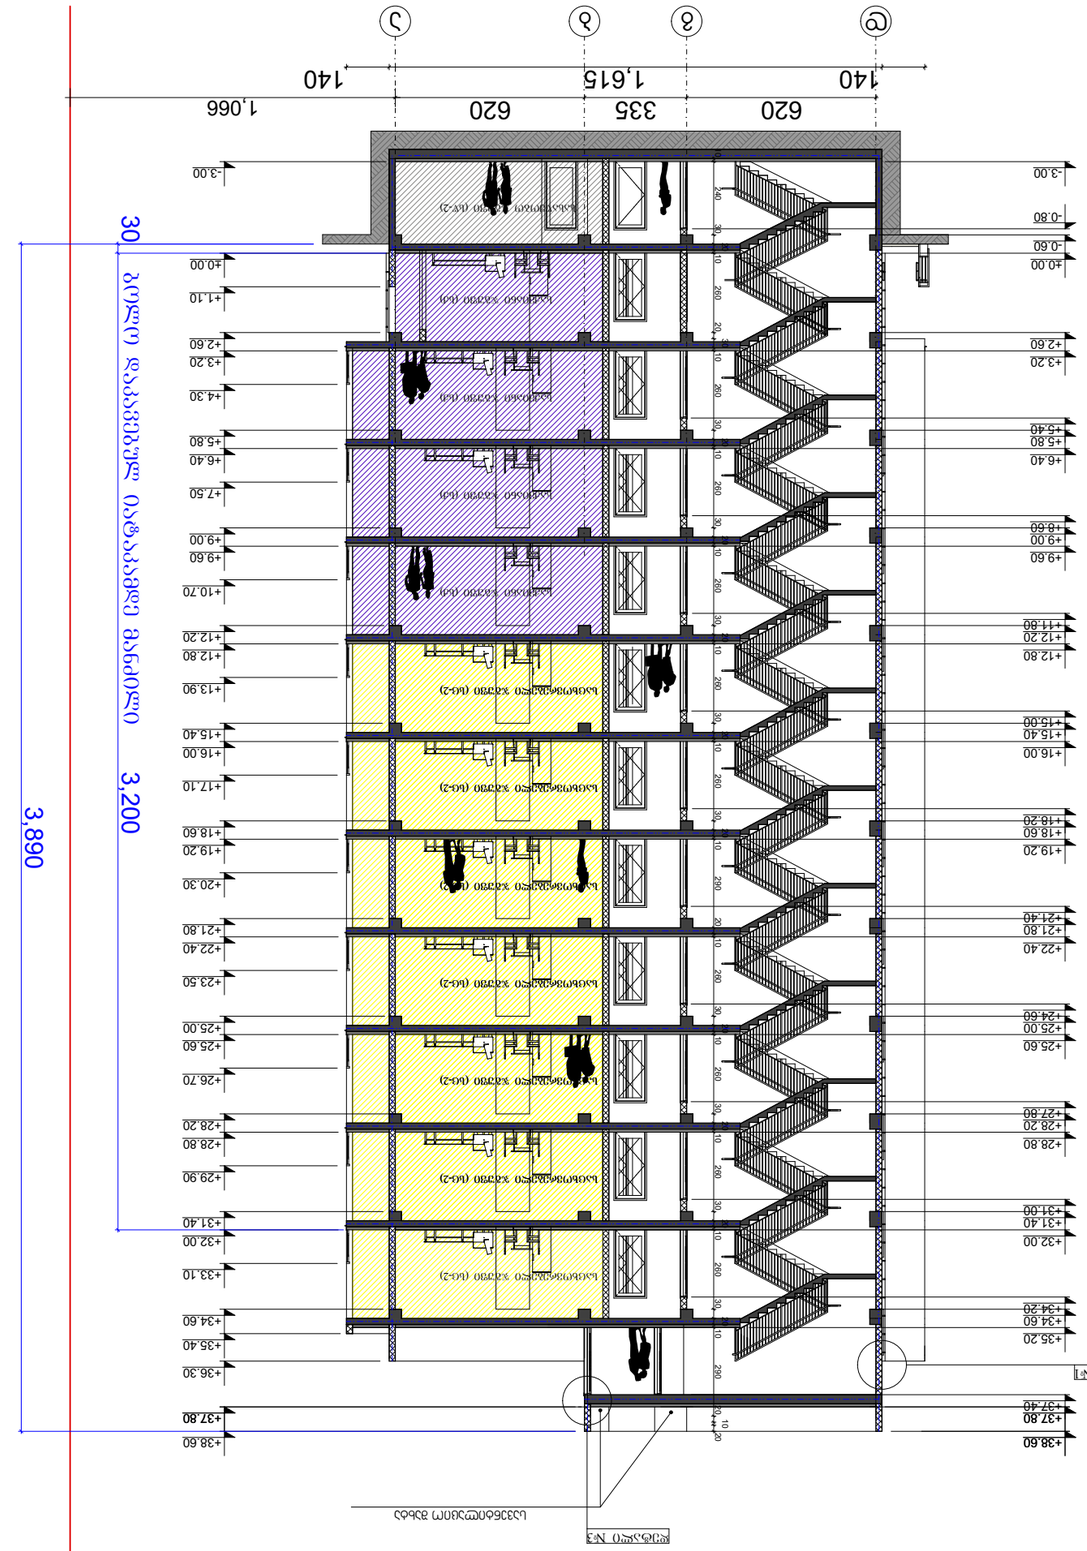


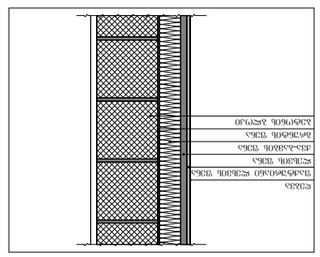





ჭრილი 2-2 მ. 1:200

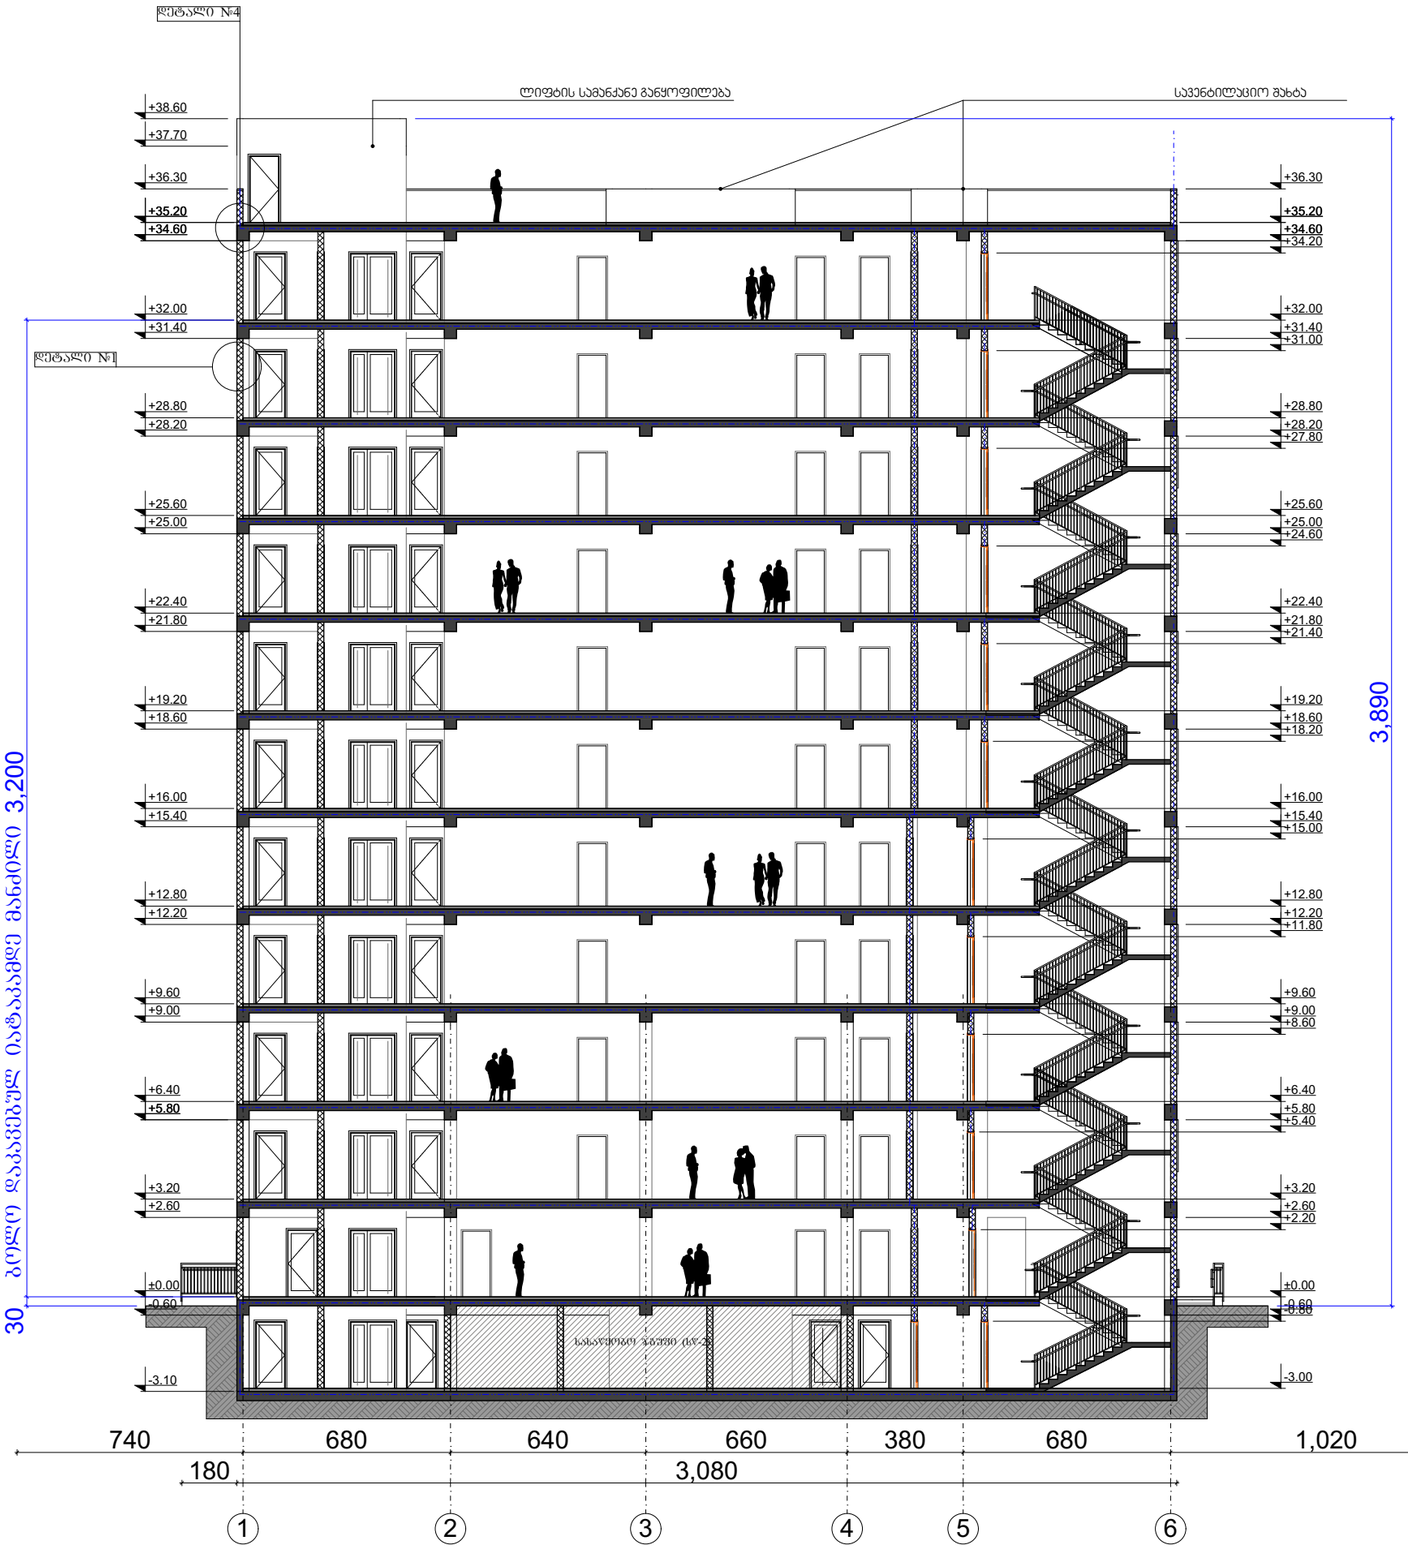

ფასადის მოპირკეთების დეტალი №3 მ. 1:20

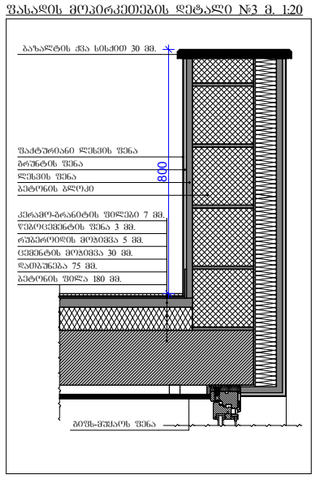

ფასადის მოპირკეთების დეტალი №4 მ. 1:20

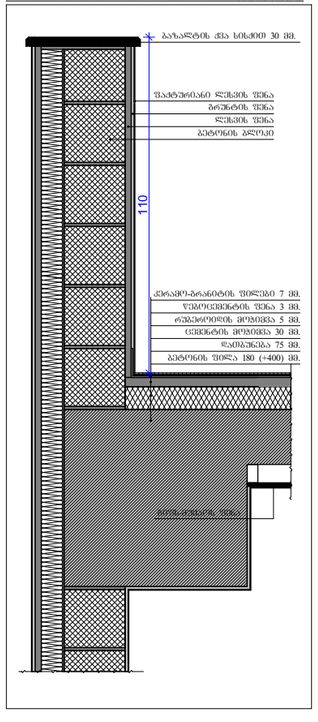

ფორმატი	დაკვეთა №	ფაილის სახელი
A-3		

გამოყენებული პირობითი აღნიშვნები

	საკადასტრო საზღვარი
±0.000	ნიშნული გეგმაზე
1	პარკინგის ნუმერაცია
	ჭრილის ხაზი
	ჭრილის ცეცხლმედეგობის ზღვრისხი 1 საათი
	ჭრილის ცეცხლმედეგობის ზღვრისხი 2 საათი
	გასასვლელამდე სავალი მანძილი
	მისაწვდომი სვლაგეზე
	საერთო სავალი ბილიკი
±0.00	ნიშნული ჭრილზე, ფასადზე
	ჭრილის ცეცხლმედეგობის ზღვრისხი 3 საათი
	გაჟღენთილები ბეტონის სტრუქტურული ელემენტებიდან 2 სმ-ზე ნაკლები ბეტონის დაცვის ფენის ანაწილები (ჭერის, კედ. ღიობების, იატაკის და სახურავის ანაწილები)
	ბლოკის კედელი
	სავენტილაციო შახტა
1	ღერძის ხაზი
	სახანძრო მოძრაობასთან მისადგომი სავალი მანძილი
	საცხოვრებელი ჯგუფი (ს-2)
	სასაწყობო ჯგუფი (სწ-2)
	დამხმარე ჯგუფი (ს)

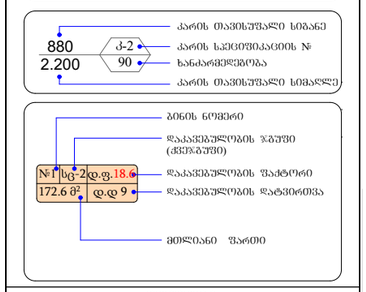

შენიშვნები:

±0.00=413.90 (აბს. ნიშნული)

ზომები მოცემულია სანტიმეტრებში
ნიშნულები მოცემულია მეტრებში

პროექტის სახელწოდება:

ქალაქი თბილისი, გამზირი მოსკოვი, №24 ა-ში, შ.ს.ს. „ისანი კომფორტ-ს კუთვნილ მიწის ნაკვეთზე
(საკ. კოდი: 01.19.34.002.190) მრავალფუნქციური კომპლექსი/შენობის
(სამაჯრო საოვისე, საცხოვრებელი) პროექტი

	გვარი	ხელმოწერა
დირექტორი:	გ. დათეშაშვილი	
მთ. არქიტ.:	თ. დათეშაშვილი	
არქიტექტორი:	გ. დათეშაშვილი	
შესრულა:	გ. გვანცელაძე	

შპს "JD studio"

მასშტაბი	1:200	ჭრილი 2-2
თარიღი	2018	

სტადია	ფურცელი	ფურცლები
ა.პ.	A-103	36