А-3	ნომერი №	CLIENT	ობიექტის მისამართი	ნახატის დასახელება	ნახატის ნომერი

A-3	ვარიანტი №	ტიპიური სართულის გეგმა	ტ.პ.ს. "ჭაკვილანგარი"	ბინათმშენებლობა	ტიპიური სართულის გეგმა და ფასადის ნაწილი
	CLIENT				
	ტიპიური სართულის გეგმა				
	PROJECT				
	ბინათმშენებლობა/ ბინა №1				
	DRWG.				
	ფასადის ნაწილი 1-2				

№	შენიშვნა/ REV.	თარიღი DATE
1		
2		
3		

MHD Group შ.პ.ს.
ARCHITECTURE

მასშტაბი SCALE	1:250	ფორმატი STAGE	A3
ფურცელი	1	ფურცლების რაოდენობა	1

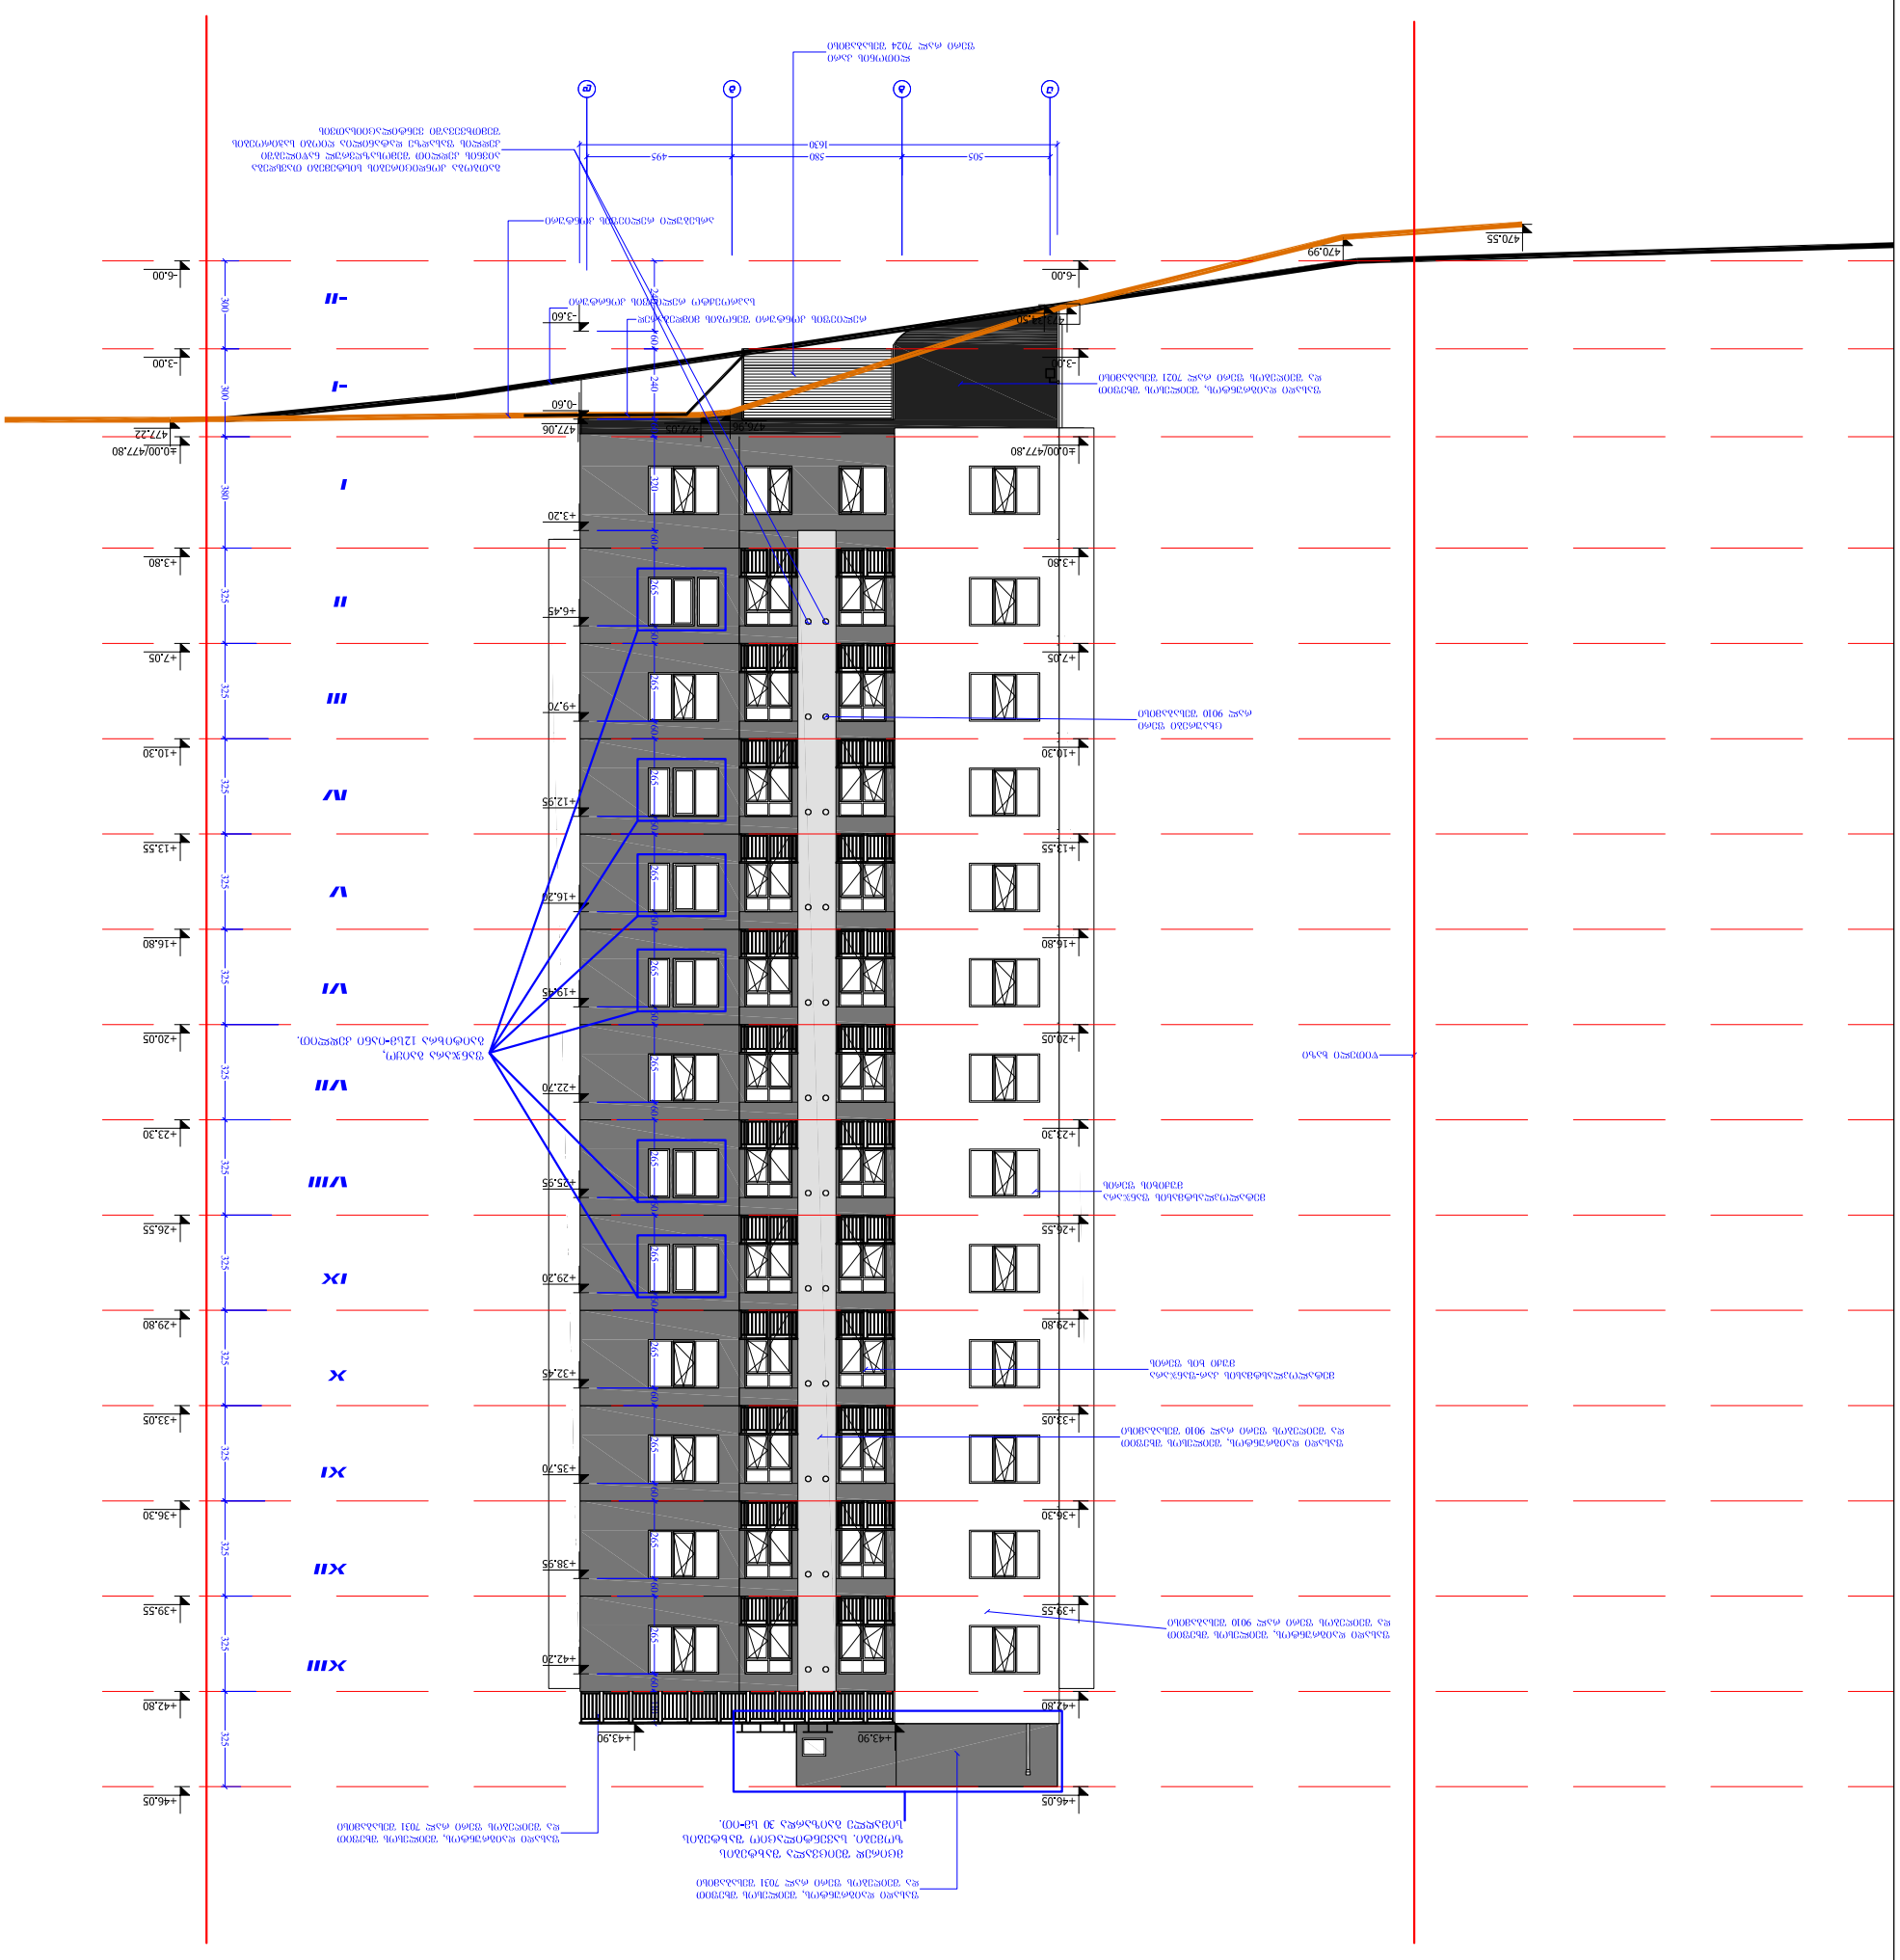
±0.00/477.80
-6.00
-3.60
-3.00
-0.60
477.06
470.99
470.55
-II
-I
I
II
III
IV
V
VI
VII
VIII
IX
X
XI
XII
XIII
+3.20
+3.80
+6.45
+7.05
+9.70
+10.30
+12.95
+13.55
+16.20
+16.80
+19.45
+20.05
+22.70
+23.30
+25.95
+26.55
+29.20
+29.80
+32.45
+33.05
+35.70
+36.30
+38.95
+39.55
+42.20
+42.80
+43.90
+46.05
300
240
325
505
580
495
1630


