კორექტირებული

სახურავის კონტური

ერკვევის დასაწყისის და აივნის კონტური


ღერძული ხაზი

N

A-4	პროექტის №	დამკვეთი CLIENT	შ.პ.ს. "ჯალაჩი პონსტრაქშენ"	პროექტი/ მისამართი PROJECT					საცხოვრებელი კორპუსი დიდი დიღომის დასახლებაში ნაკვეთი №01.10.06.014.100
თანამდებობა	გვარი	ხელმოწერა		ნახაზი DRWG.		თარიღი	27.01.2017	არქიტექტურული ნაწილი ARCHITECTURE	
დირექტორი	მ.გიორგობიანი					პროექტირება			
პრ. უხელმძღვანელი	მ.გიორგობიანი			სიმბოლოს ქვემა/მენეჯმა		№	პროექტის REV.	თარიღი DATE	შ.პ.ს MHD Group
	მ.ლურაშვილი					1			
დამპროექტებელი	მ.გიორგობიანი					2			
						3			
						მასშტაბი SCALE	სტადია STAGE	ინდექსი	ფურც.
						1:250	პროექტი	ა-	

კორექტირებული



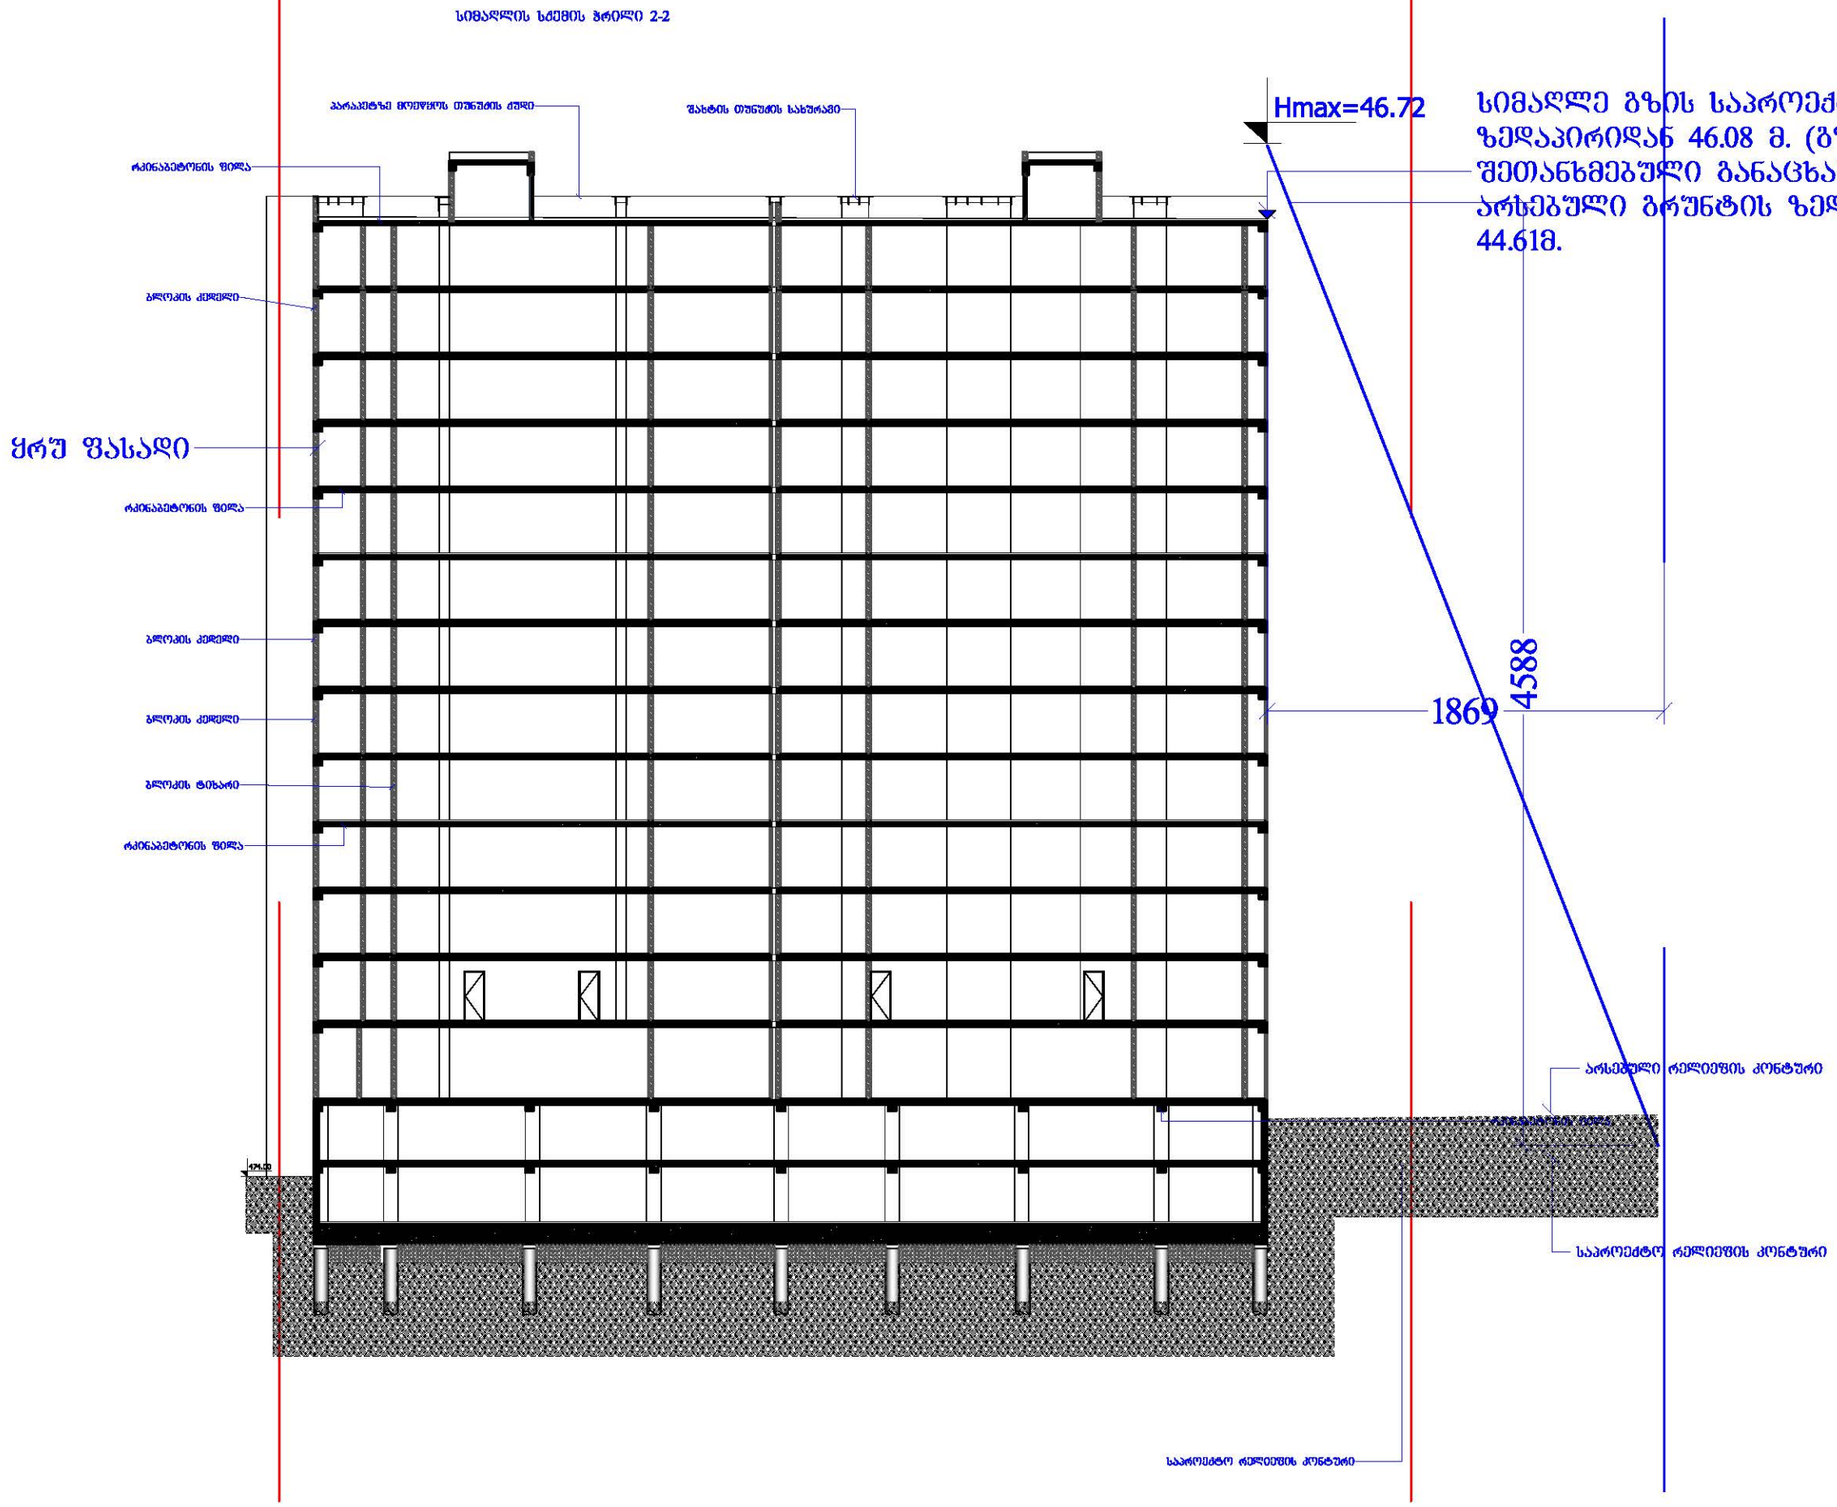

A-4	პროექტის №:	დამკვეთი CLIENT	შ.პ.ს. "გალაჰი პროსტორში"	პროექტი/ მისამართი PROJECT			საცხოვრებელი კორპუსი დიდი დიღომის დასახლებაში ნაკვეთი №01.10.06.014.100
თანამდებობა	გვარი	ხელმოწერა		ნახაზი DRWG.	თარიღი	27.01.2017	არქიტექტურული ნაწილი ARCHITECTURE
დირექტორი	მ.გიორგობიანი			სიმაღლის სქემა/ჭრილი 2-2	პორექტირება		შ.პ.ს MHD Group
პრ. ხელმძღვანელი	მ.გიორგობიანი				№	პორექტირების REV.	თარიღი DATE
	მ.ლურსმანიშვილი				1		
დამპროექტებელი	მ.გიორგობიანი				2		
					3		
					მასშტაბი SCALE	სტადია STAGE	ნახატის ნომერი ფურც.
					1:300	პროექტი	ა-


კორექტირებული

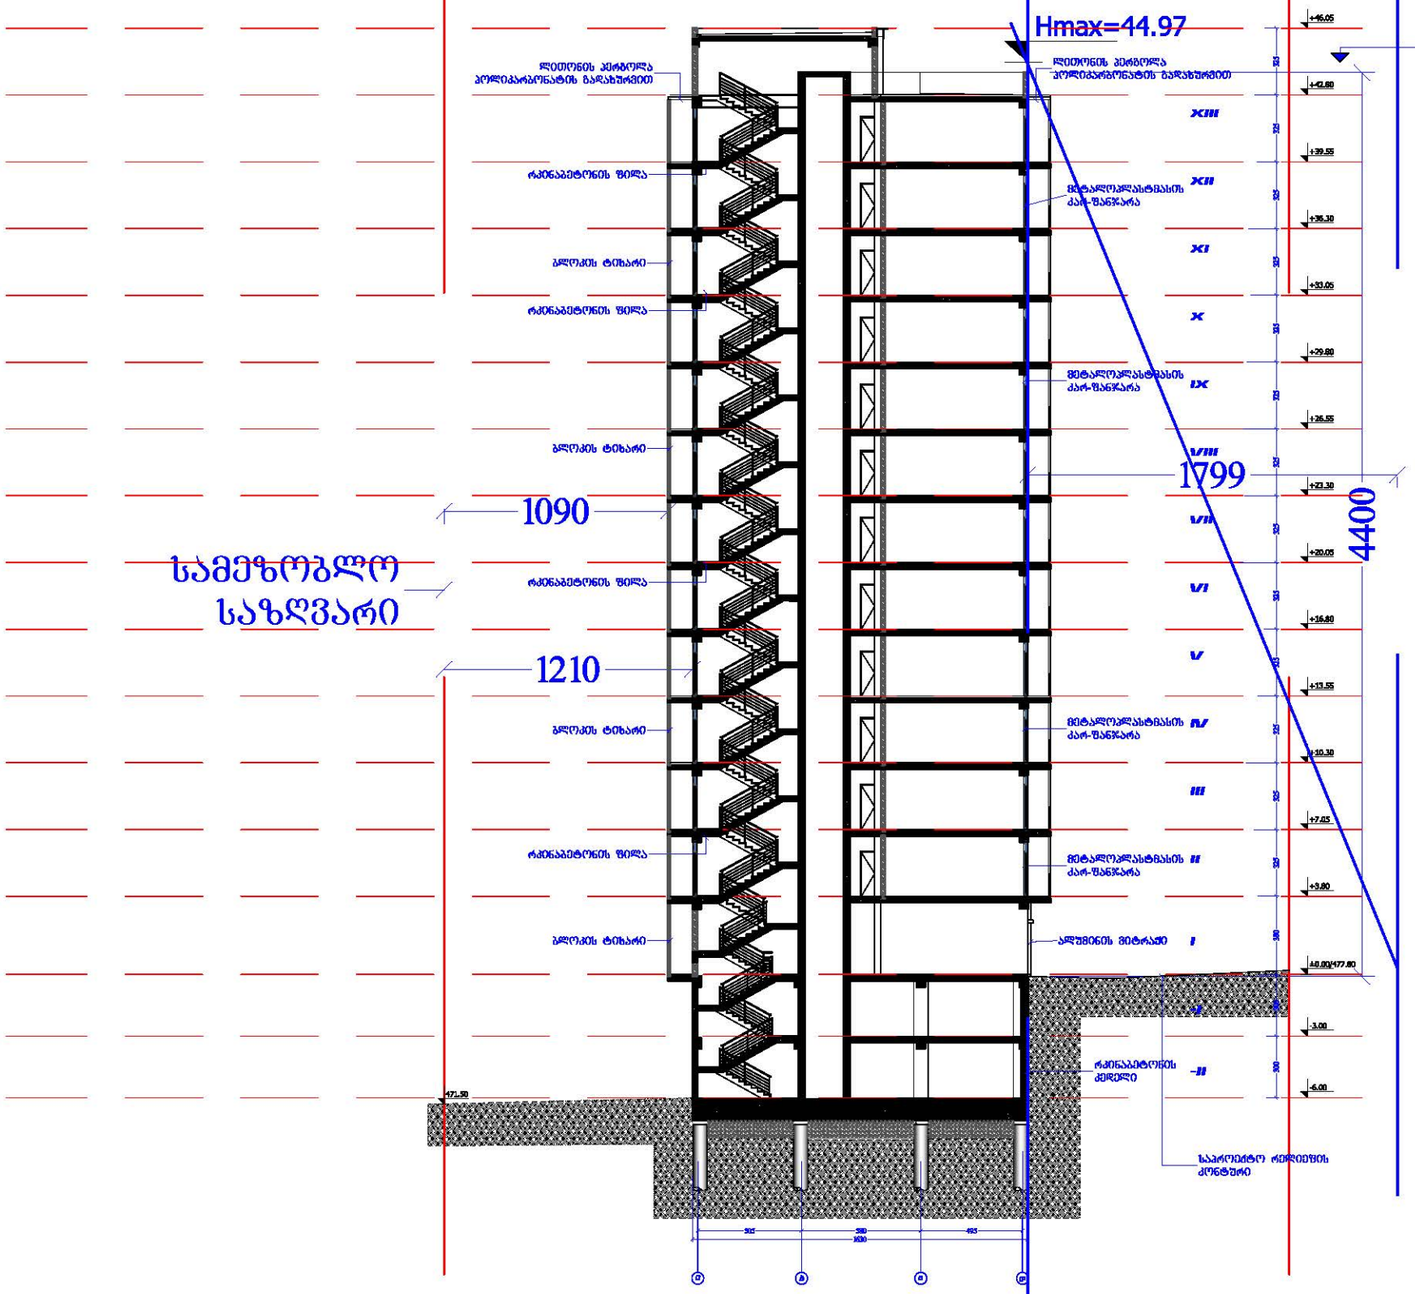

A-4	პროექტის №:	დამკვეთი CLIENT	შ.პ.ს. "გალაქსი პროპერთიში"	პროექტი/ მისამართი PROJECT			საცხოვრებელი კორპუსი დიდი დიღომის დასახლებაში ნაკვეთი №01.10.06.014.100
თანამდებობა	გვარი	ხელმოწერა		ნახაზი DRWG.	თარიღი	27.01.2017	არქიტექტურული ნაწილი ARCHITECTURE
დირექტორი	მ.გიორგობიანი			სიმაღლის სქემა/ვრილი 4-4	პორექტირება		შ.პ.ს MHD Group
პრ. ხელმძღვანელი	მ.გიორგობიანი				№	პორჯი REV.	თარიღი DATE
	მ.ლაზაშვილი				1		
დამპროექტებელი	მ.გიორგობიანი				2		
					3		
					მასშტაბი SCALE	სტადია STAGE	ინდექსი ფურც.
					1:300	პროექტი	ა-