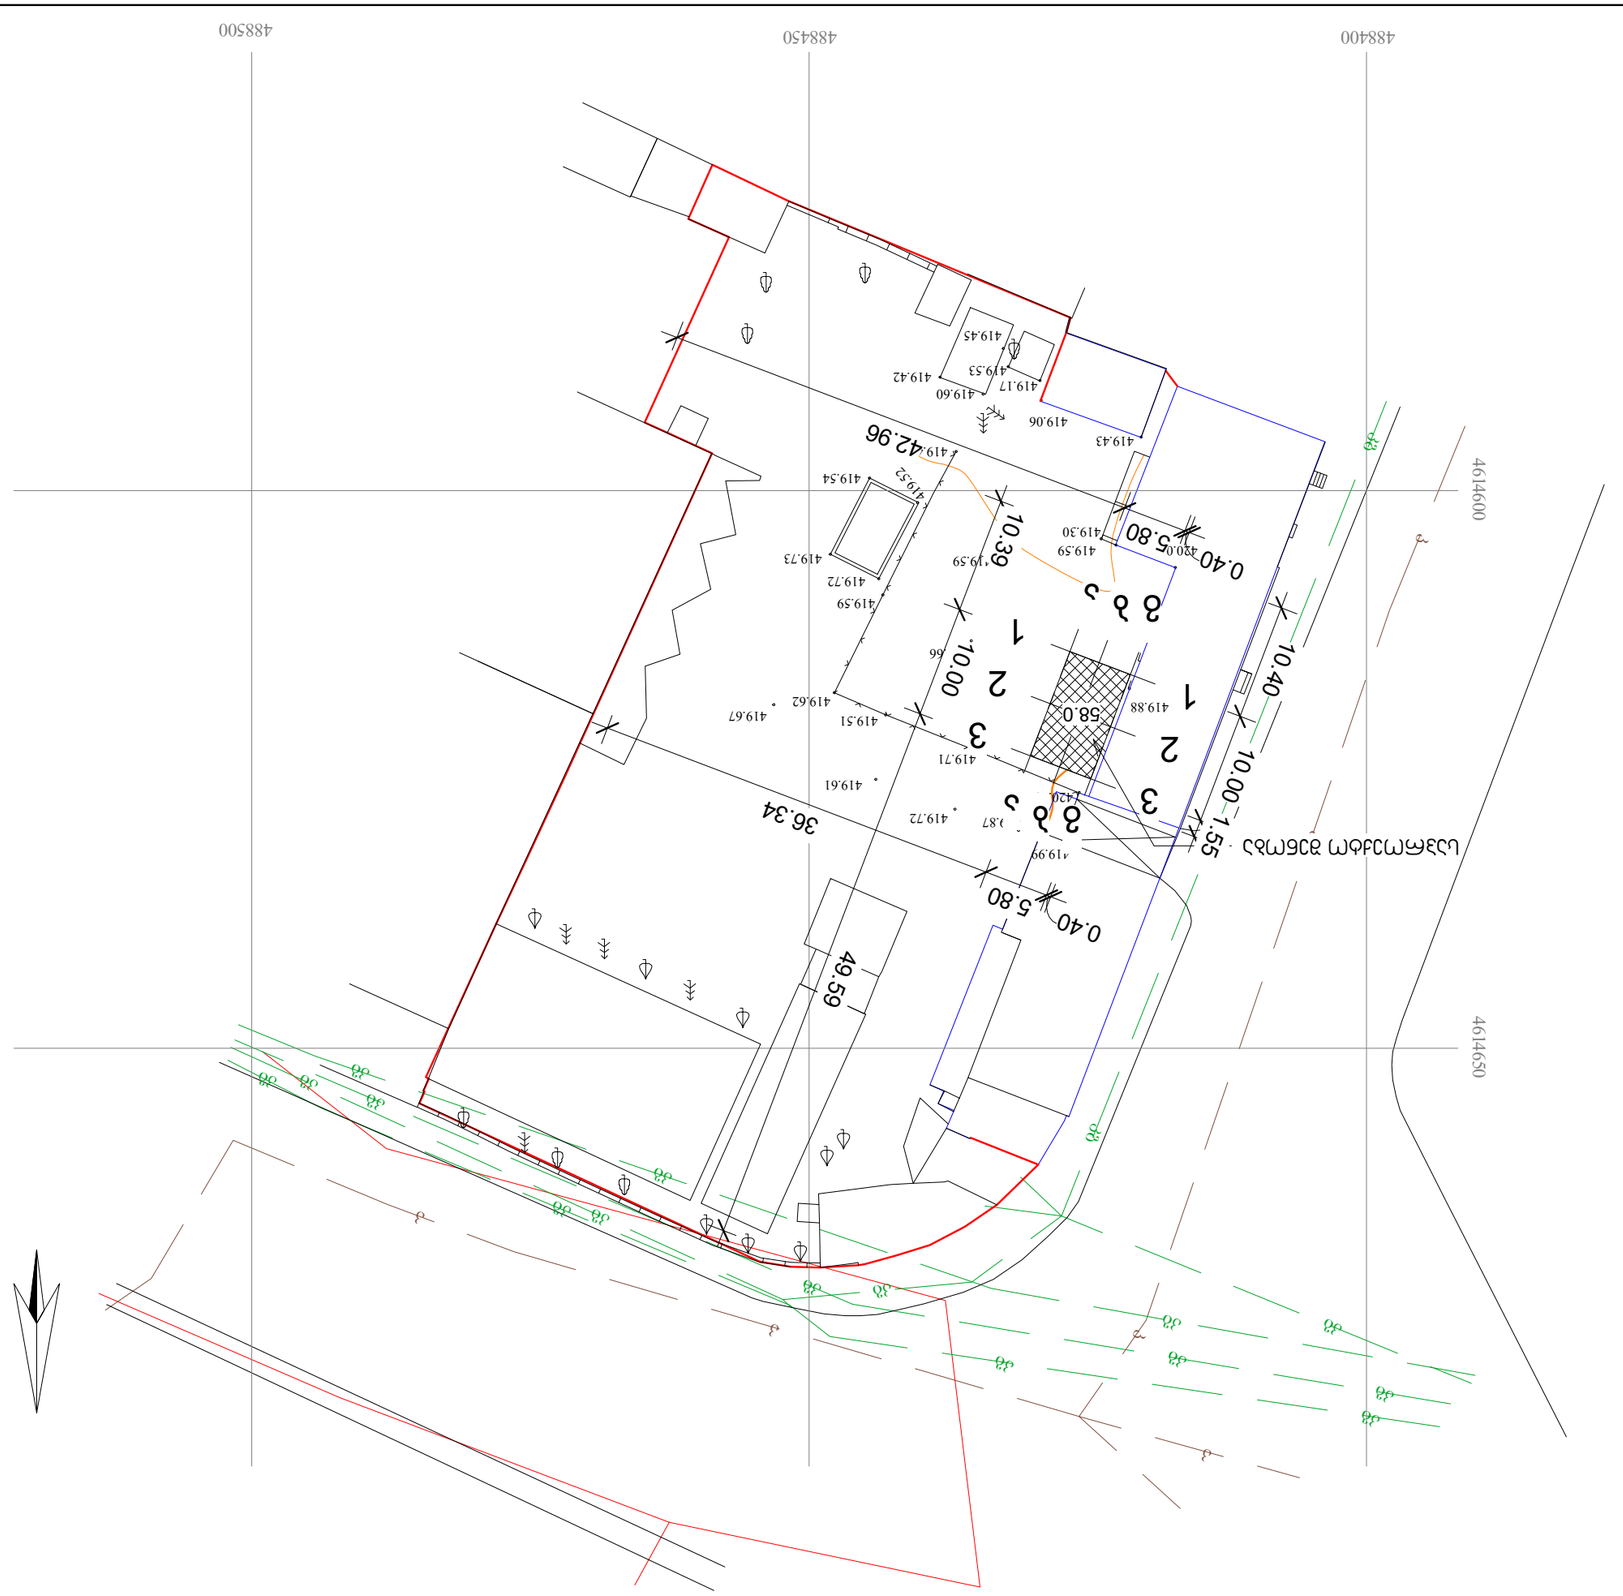

ქალაქის მერია	
ქალაქის ადმინისტრაციული ტერიტორიის ზონირების გეგმა	
ქალაქ თბილისის ისტორიული ნაწილის ზონირების რეგულაციების დამტკიცების შესახებ საქართველოს მთავრობის 2010 წლის 4 ნოემბრის №2 (63.333.010.18.008.098) დადგენილების პროექტის ფარგლებში	
ნაკვეთის საკადასტრო კოდი	31.08.32.028
ნაკვეთის ფართობი	6. 0ᲛᲛᲐᲠᲔ
ინვესტორი	ნაკვეთის მესაკუთრე
არქიტექტორი	ნ. ოთხმეზაური
დირექტორი	ნ. ოთხმეზაური
მასშტაბი	1 : 500
ფურცლის ნომერი	A101
ფურცლების რაოდენობა	A3

NEW POINT

შ.პ.ს. „ნიუ პოინთ" მეგალობლიშვილი 3 ქ. თბილისი, საქართველო, 0160
Ltd "New Point" Mgaloblishvili 3 st. Tbilisi, Georgia, 0160
(+995 32) 294 58 08; 557 70 44 33
www.newpoint.ge info@newpoint.ge

19/12/18 6:01:16 PM


რკინის კარი
5.00
შეიძლება და შეიძლება
ბევ კრემისფრად
3.00
0.00
10.00
5.8