














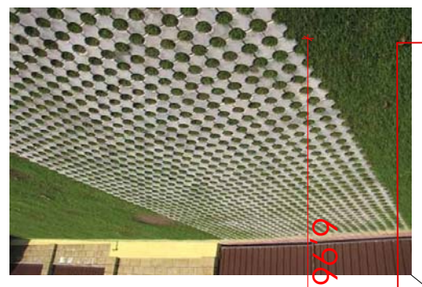

2
3
1
2'
2
3
4'
16.15
6.00
1.00
3.45
5.70

II სართულის გეგმა 3.20 ნიშნულზე

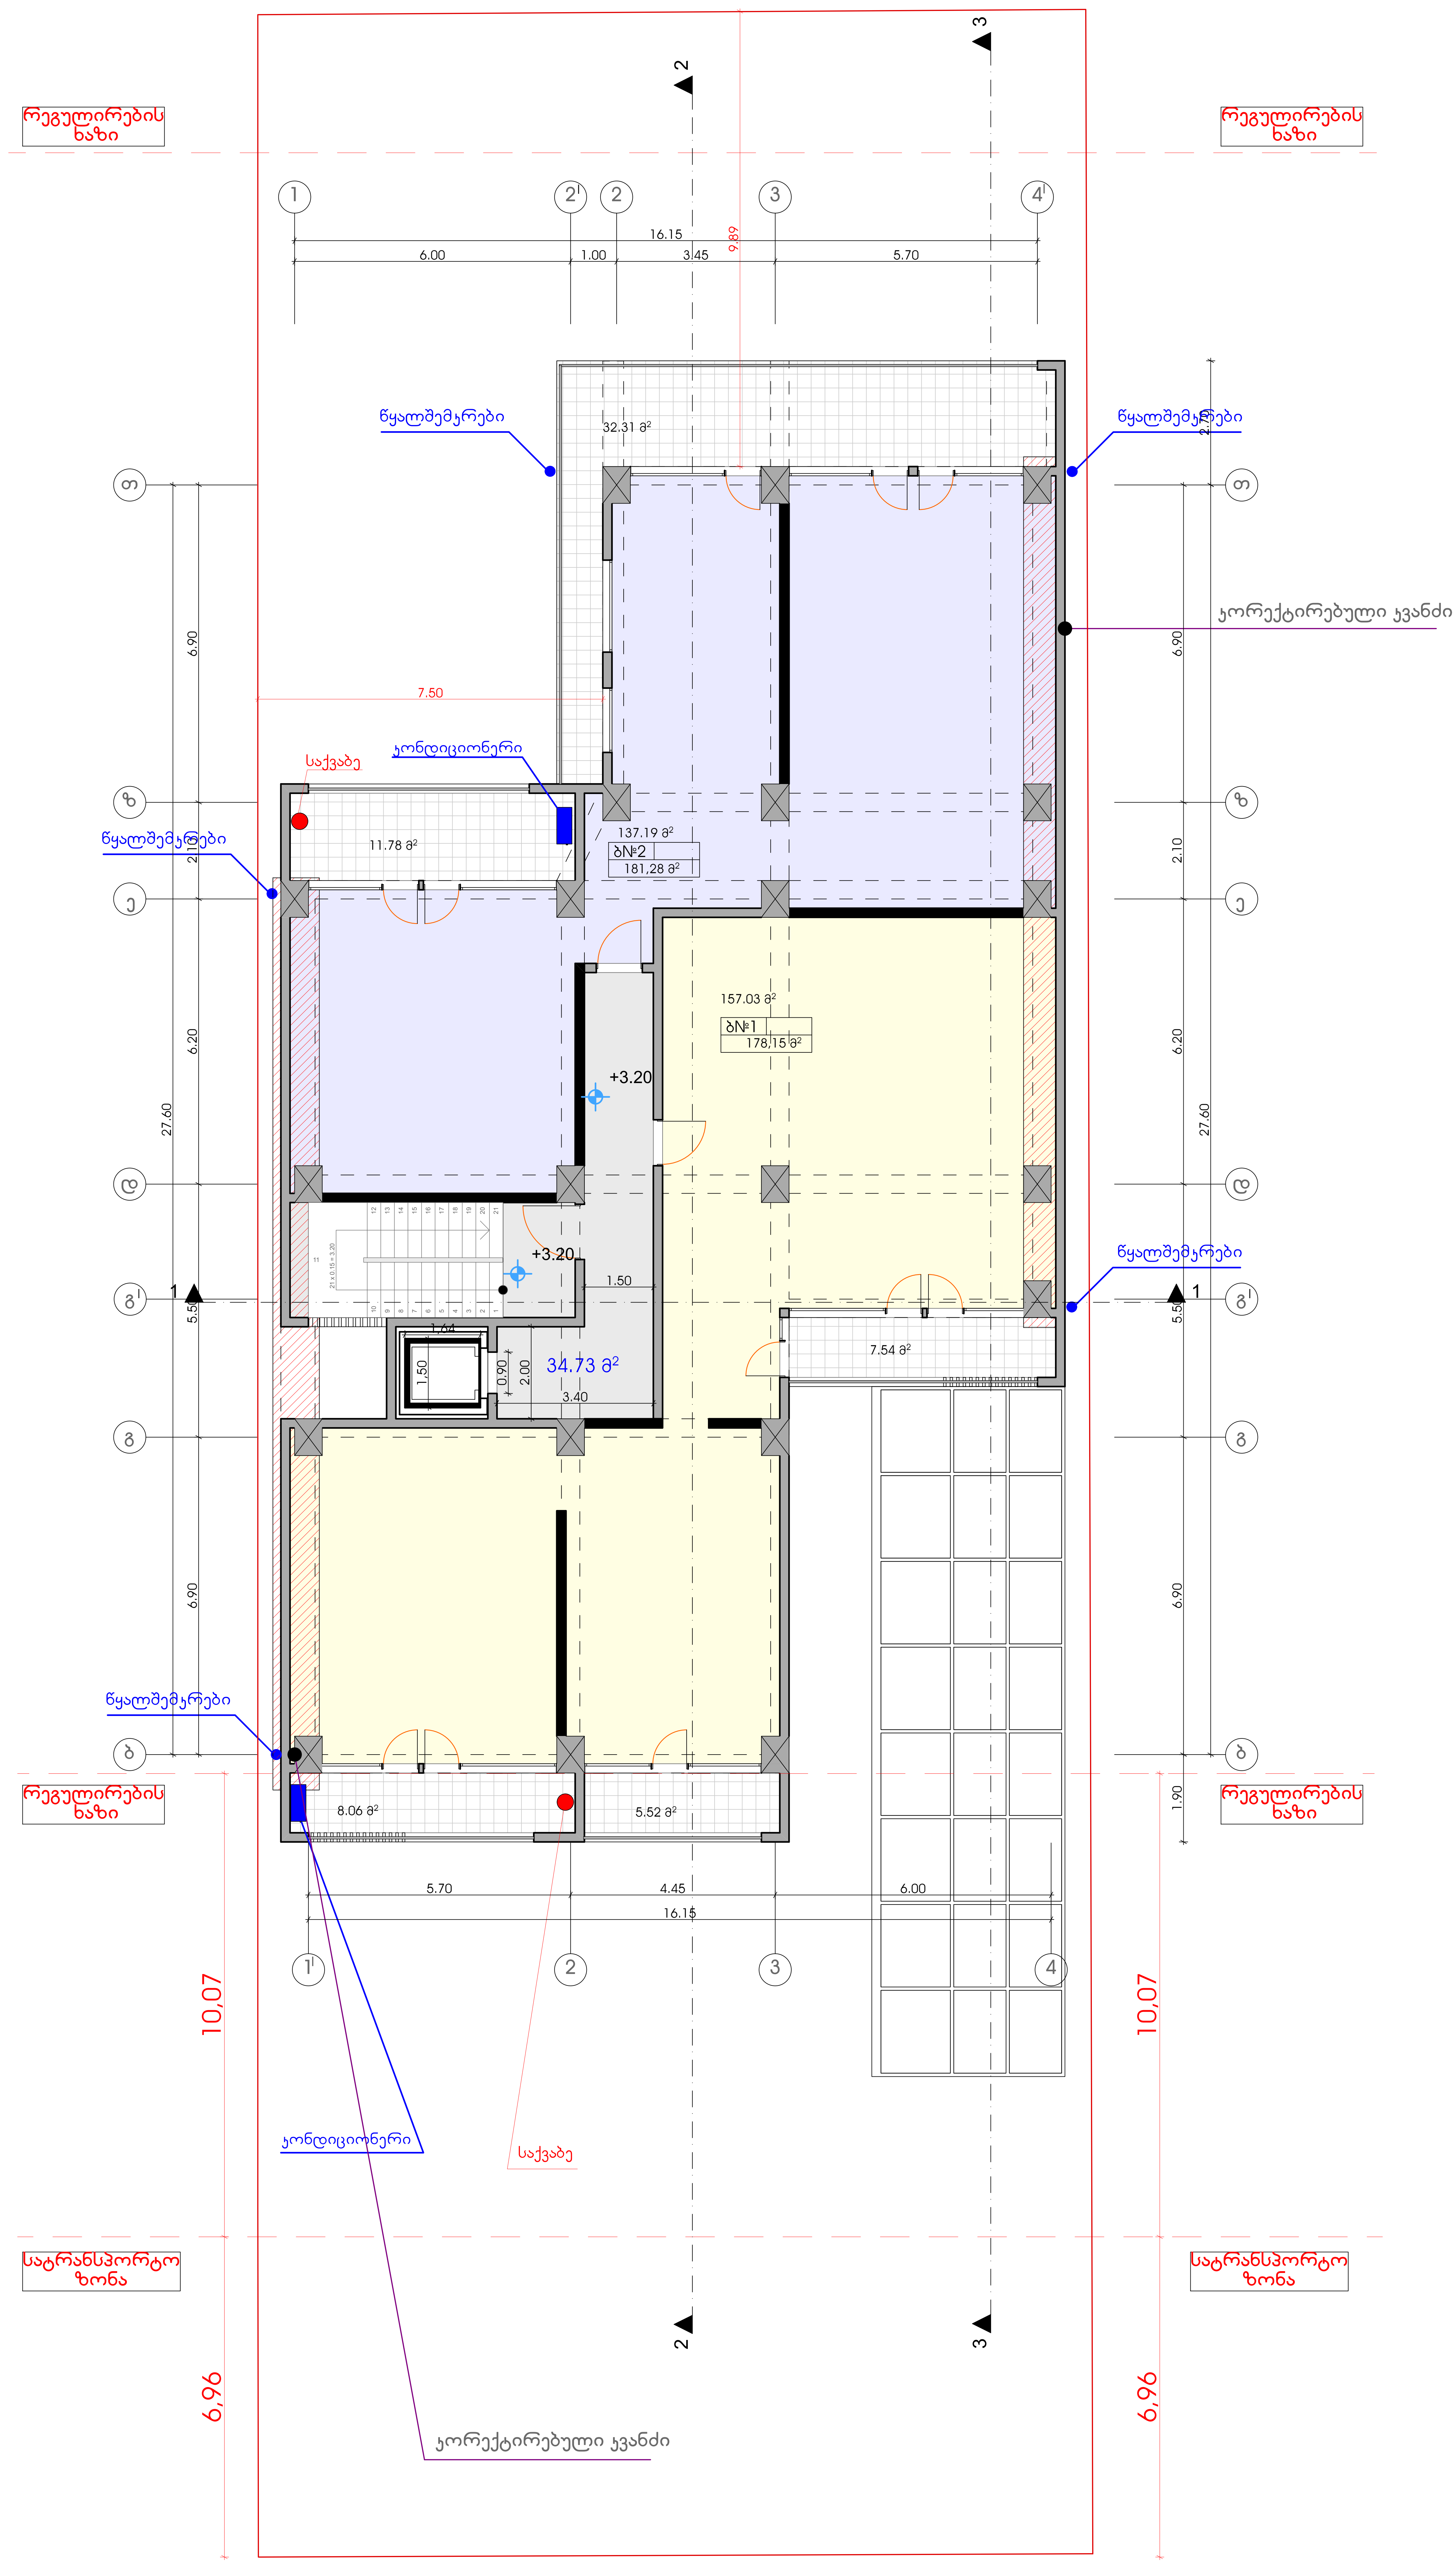

ფორმატი	დაკვეთა №	ფაილის სახელი
A-2		

ექსპლიკაცია:

საცხოვრებელი ფართობი	294.22	კვ.მ
საზაფხულო ფართობი	65.21	კვ.მ
კიბის უჯრედის ფართობი	34.73	კვ.მ

პირობითი აღნიშვნები

საკადასტრო საზღვარი

კ2-ის საანგარიშო კონტური

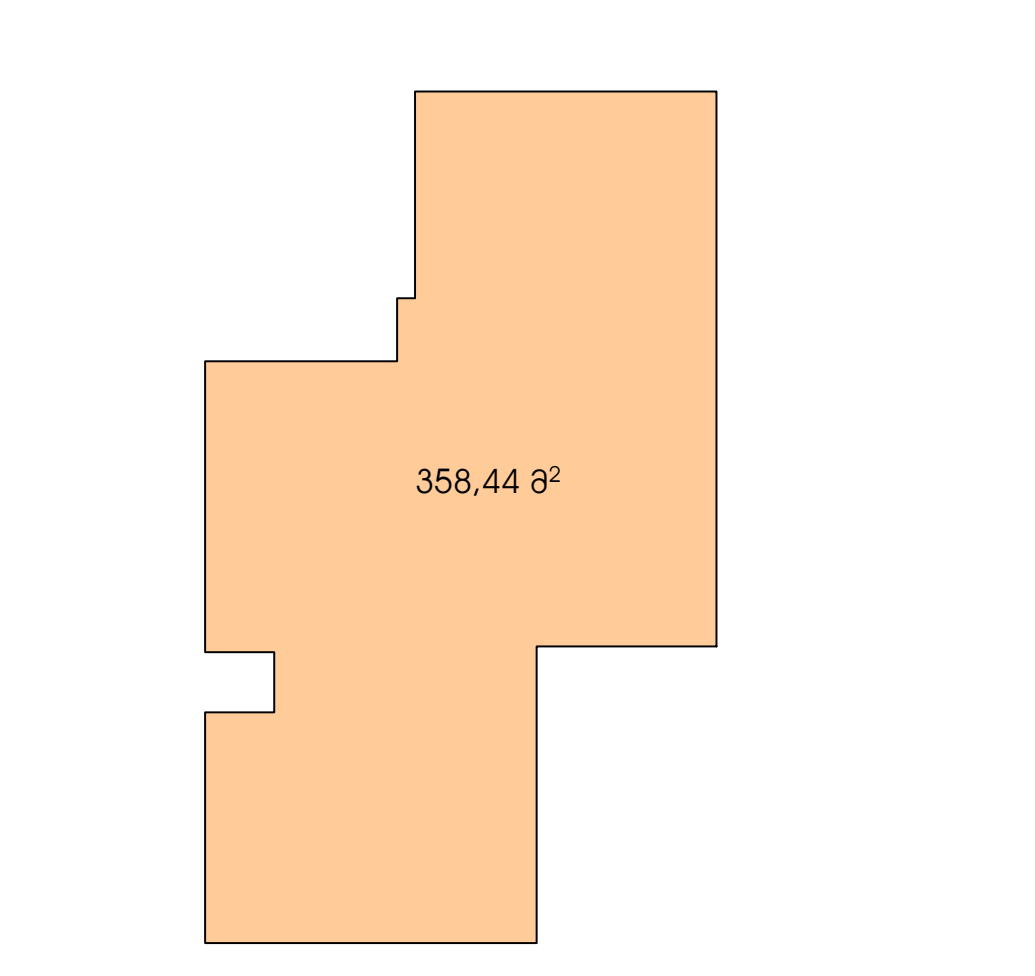

პროექტის სახელწოდება

მრავალბინიანი შენობა
ქ.თბილისი, სოფელი
დიღომი საკ.კოდ.
01.72.14.035.261

	გვარი	ხელმოწერა
დირექტორი	ე.ნაყოფია	
არქიტექტორი	კ.ღვებუაძე	

მისამართი

ქ.თბილისი, სოფელი დიღომი საკ.კოდ. 01.72.14.035.261

შპს "გდგ"

მასშტაბი	1:100	II სართულის გეგმა 3.20 ნიშნულზე
თარიღი	2018	

სტადია	ფურცელი	ფურცლები
პრ.	6	



IV სართულის გეგმა 9.60 ნიშნულზე

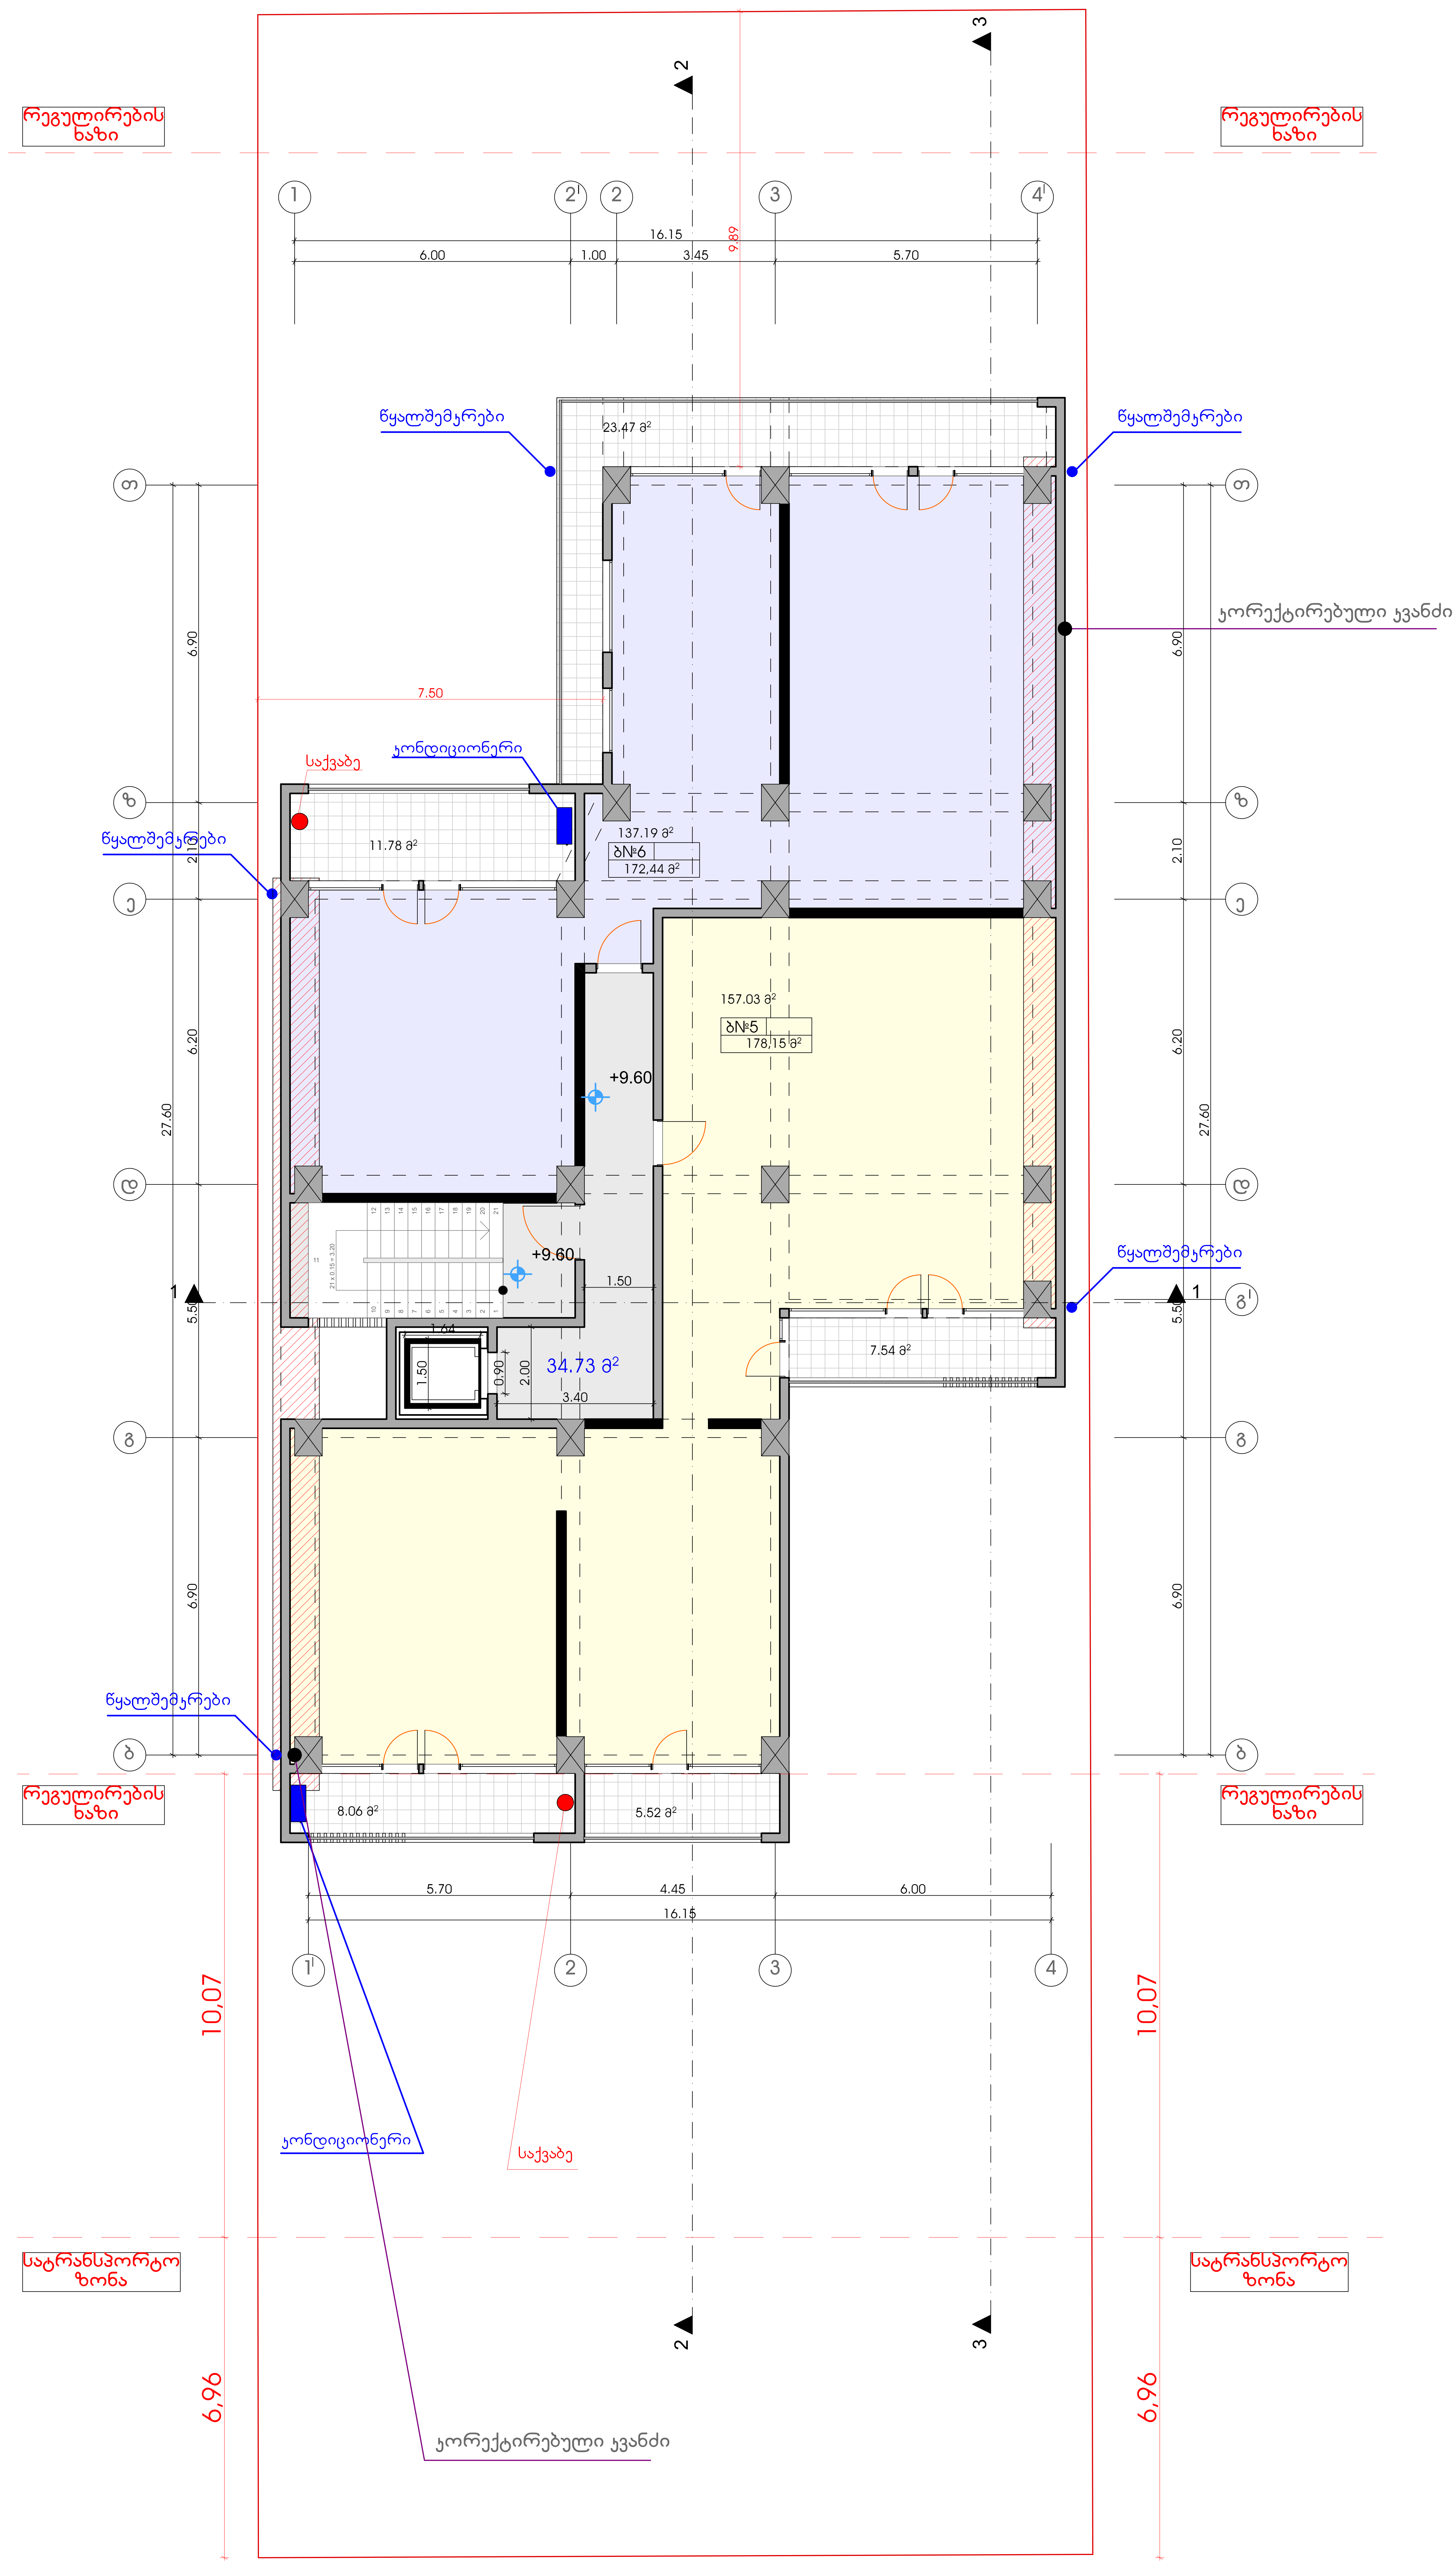

ფორმატი	დაკვეთა №	ფაილის სახელი
A-2		

ექსპლიკაცია:

საცხოვრებელი ფართობი	294.22	კვ.მ
საზაფხულო ფართობი	56.37	კვ.მ
კიბის უჯრედის ფართობი	34.73	კვ.მ

პირობითი აღნიშვნები

საკადასტრო საზღვარი

კ2-ის საანგარიშო კონტური

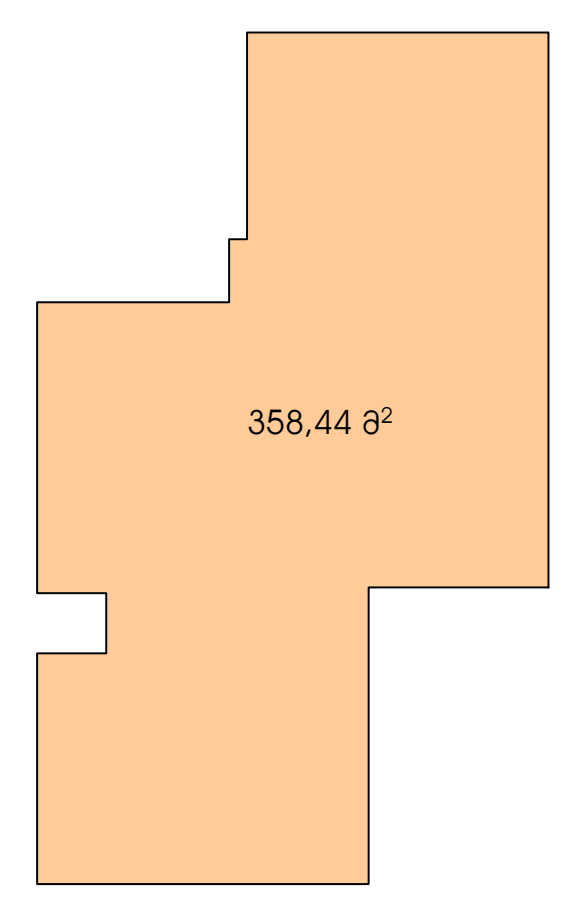

პროექტის სახელწოდება

მრავალბინიანი შენობა
ქ.თბილისი, სოფელი
დიღომი საკ,კოდ.
01.72.14.035.261

	გვარი	ხელმოწერა
დირექტორი	ე.ნაყოფია	
არქიტექტორი	კ.დგებუაძე	

მისამართი

ქ.თბილისი, სოფელი დიღომი საკ,კოდ. 01.72.14.035.261

შპს "გდგ"

მასშტაბი	1:100	IV სართულის გეგმა 9.60 ნიშნულზე
თარიღი	2018	

სტადია	ფურცელი	ფურცლები
პრ.	8	

V სართულის გეგმა 12.80 ნიშნულზე

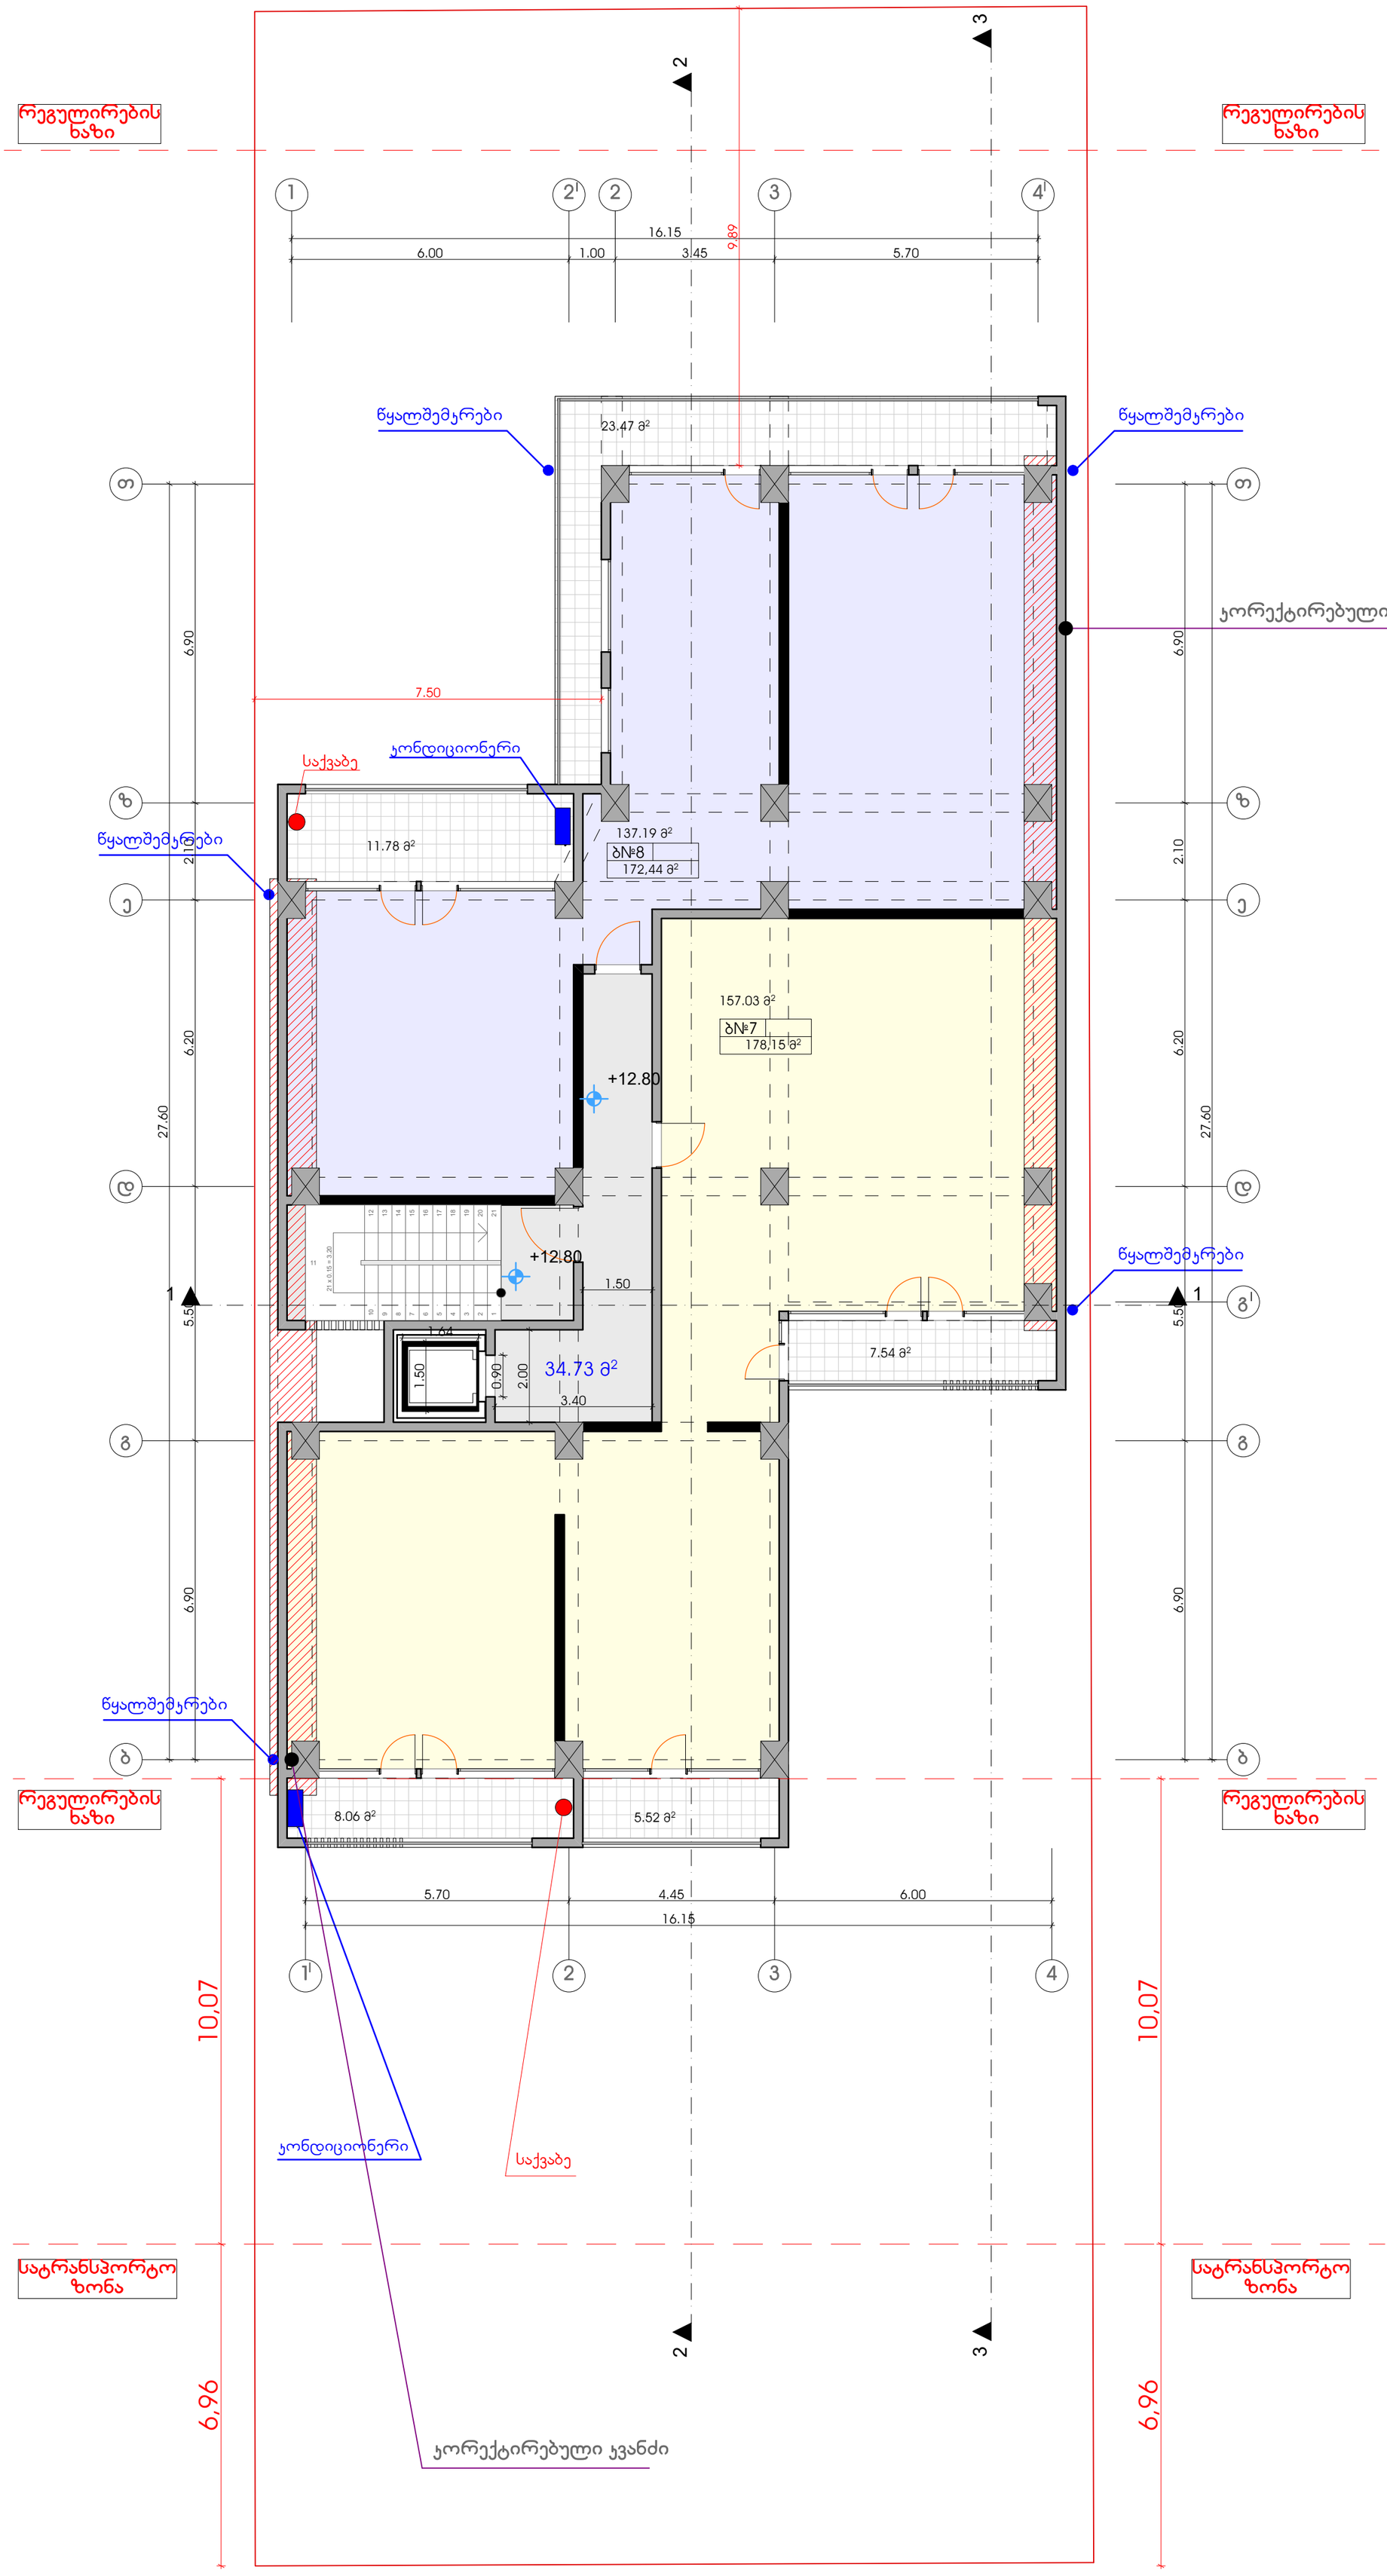

ფორმატი	დაკვეთა №	ფაილის სახელი
A-2		

ექსპლიკაცია:

საცხოვრებელი	ფართობი	294.22	კვ.მ
საზაფხულო	ფართობი	56.37	კვ.მ
კიბის უჯრედის	ფართობი	34.73	კვ.მ

პირობითი აღნიშვნები

საკადასტრო საზღვარი

კ2-ის საანგარიშო კროკი

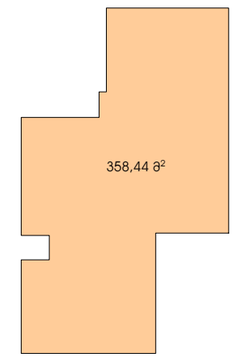

პროექტის სახელწოდება

მრავალბინიანი შენობა
ქ.თბილისი, სოფელი დიღომი საკ.კოდ. 01.72.14.035.261

	გვარი	ხელმოწერა
დირექტორი	ე.ნაყოფია	
არქიტექტორი	კ.დგებუაძე	

მისამართი

ქ.თბილისი, სოფელი დიღომი საკ.კოდ. 01.72.14.035.261

შპს "გდგ"

მასშტაბი	1:100	V სართულის გეგმა 12.80 ნიშნულზე
თარიღი	2018	

სტადია	ფურცელი	ფურცლები
პრ.	9	

VI სართულის გეგმა 16.00 ნიშნულზე

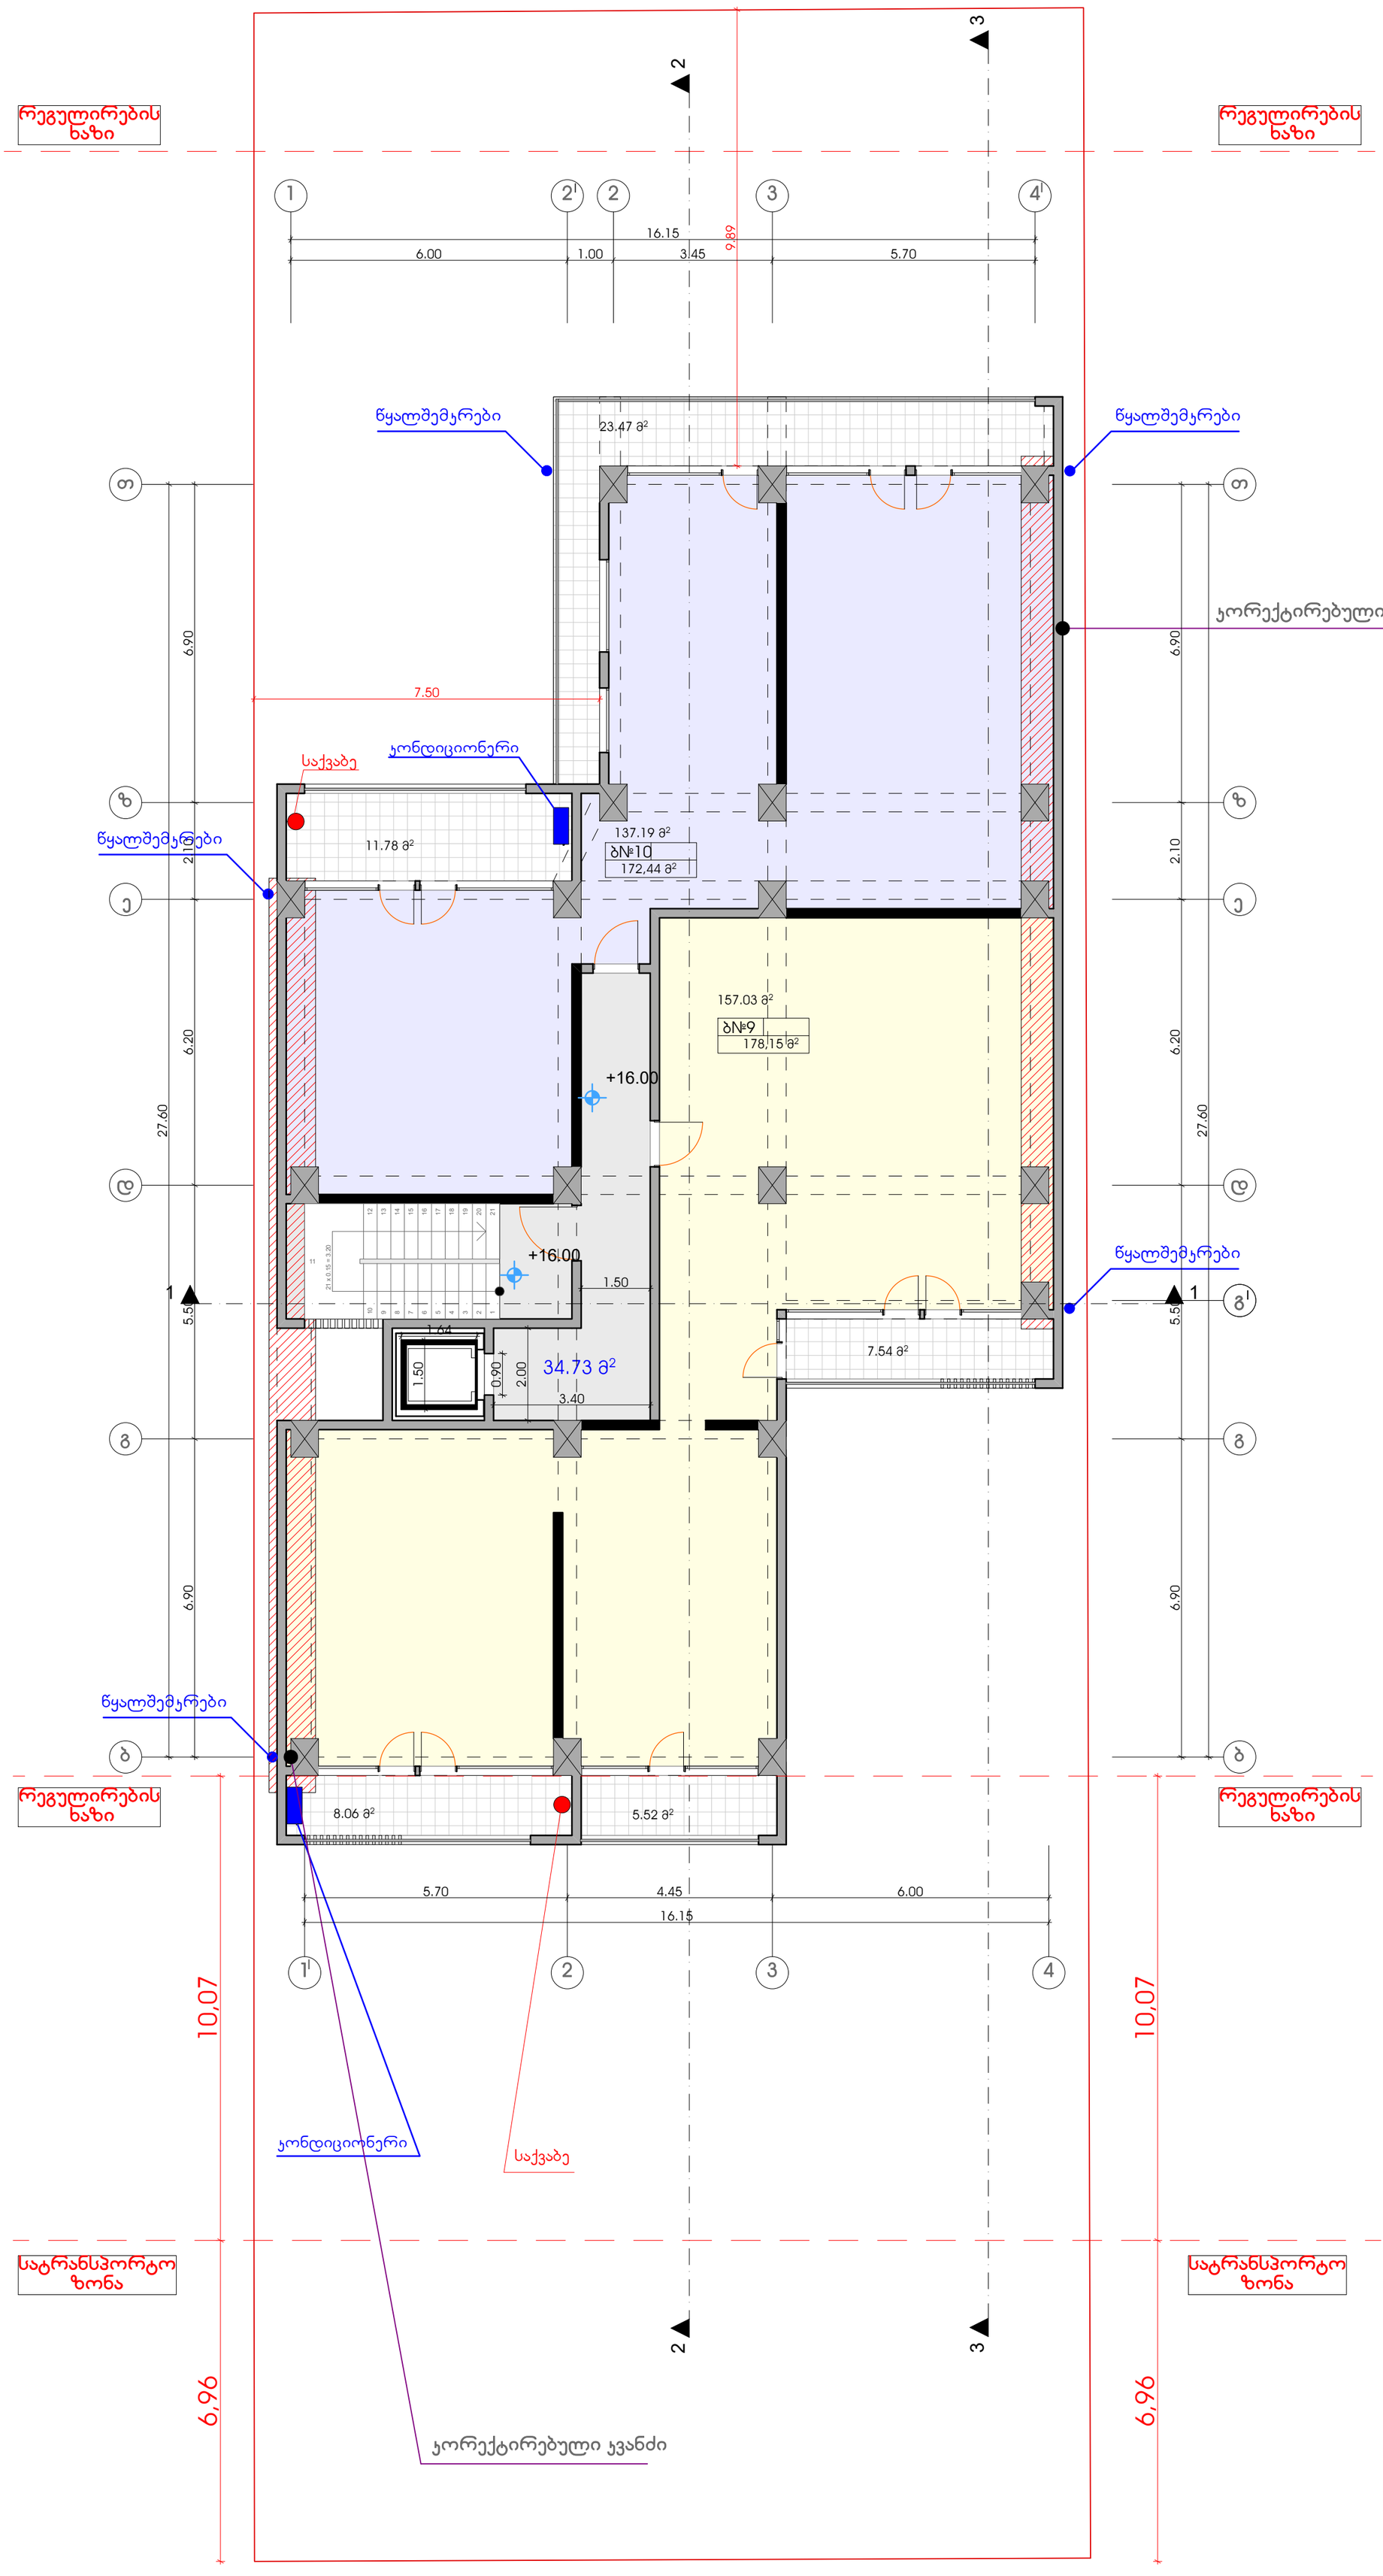

ფორმატი	დაკვეთა №	ფაილის სახელი
A-2		

ექსპლიკაცია:

საცხოვრებელი	ფართობი	294.22	კვ.მ
საზაფხულო	ფართობი	56.37	კვ.მ
კიბის უჯრედის	ფართობი	34.73	კვ.მ

პირობითი აღნიშვნები

საკადასტრო საზღვარი

კორექტირებული ჯვანძი

ჯ2-ის საანგარიშო კროკი

პროექტის სახელწოდება

მრავალბინიანი შენობა
ქ.თბილისი, სოფელი დიღომი საკ.კოდ. 01.72.14.035.261

	გვარი	ხელმოწერა
დირექტორი	ე.ნაყოფია	
არქიტექტორი	ჯ.დგებუაძე	

მისამართი

ქ.თბილისი, სოფელი დიღომი საკ.კოდ. 01.72.14.035.261

შპს "გდგ"

მასშტაბი	1:100	VI სართულის გეგმა 16.00 ნიშნულზე
თარიღი	2018	

სტადია	ფურცელი	ფურცლები
პრ.	10	







VIII სართულის გეგმა 22.40 ნიშნულზე

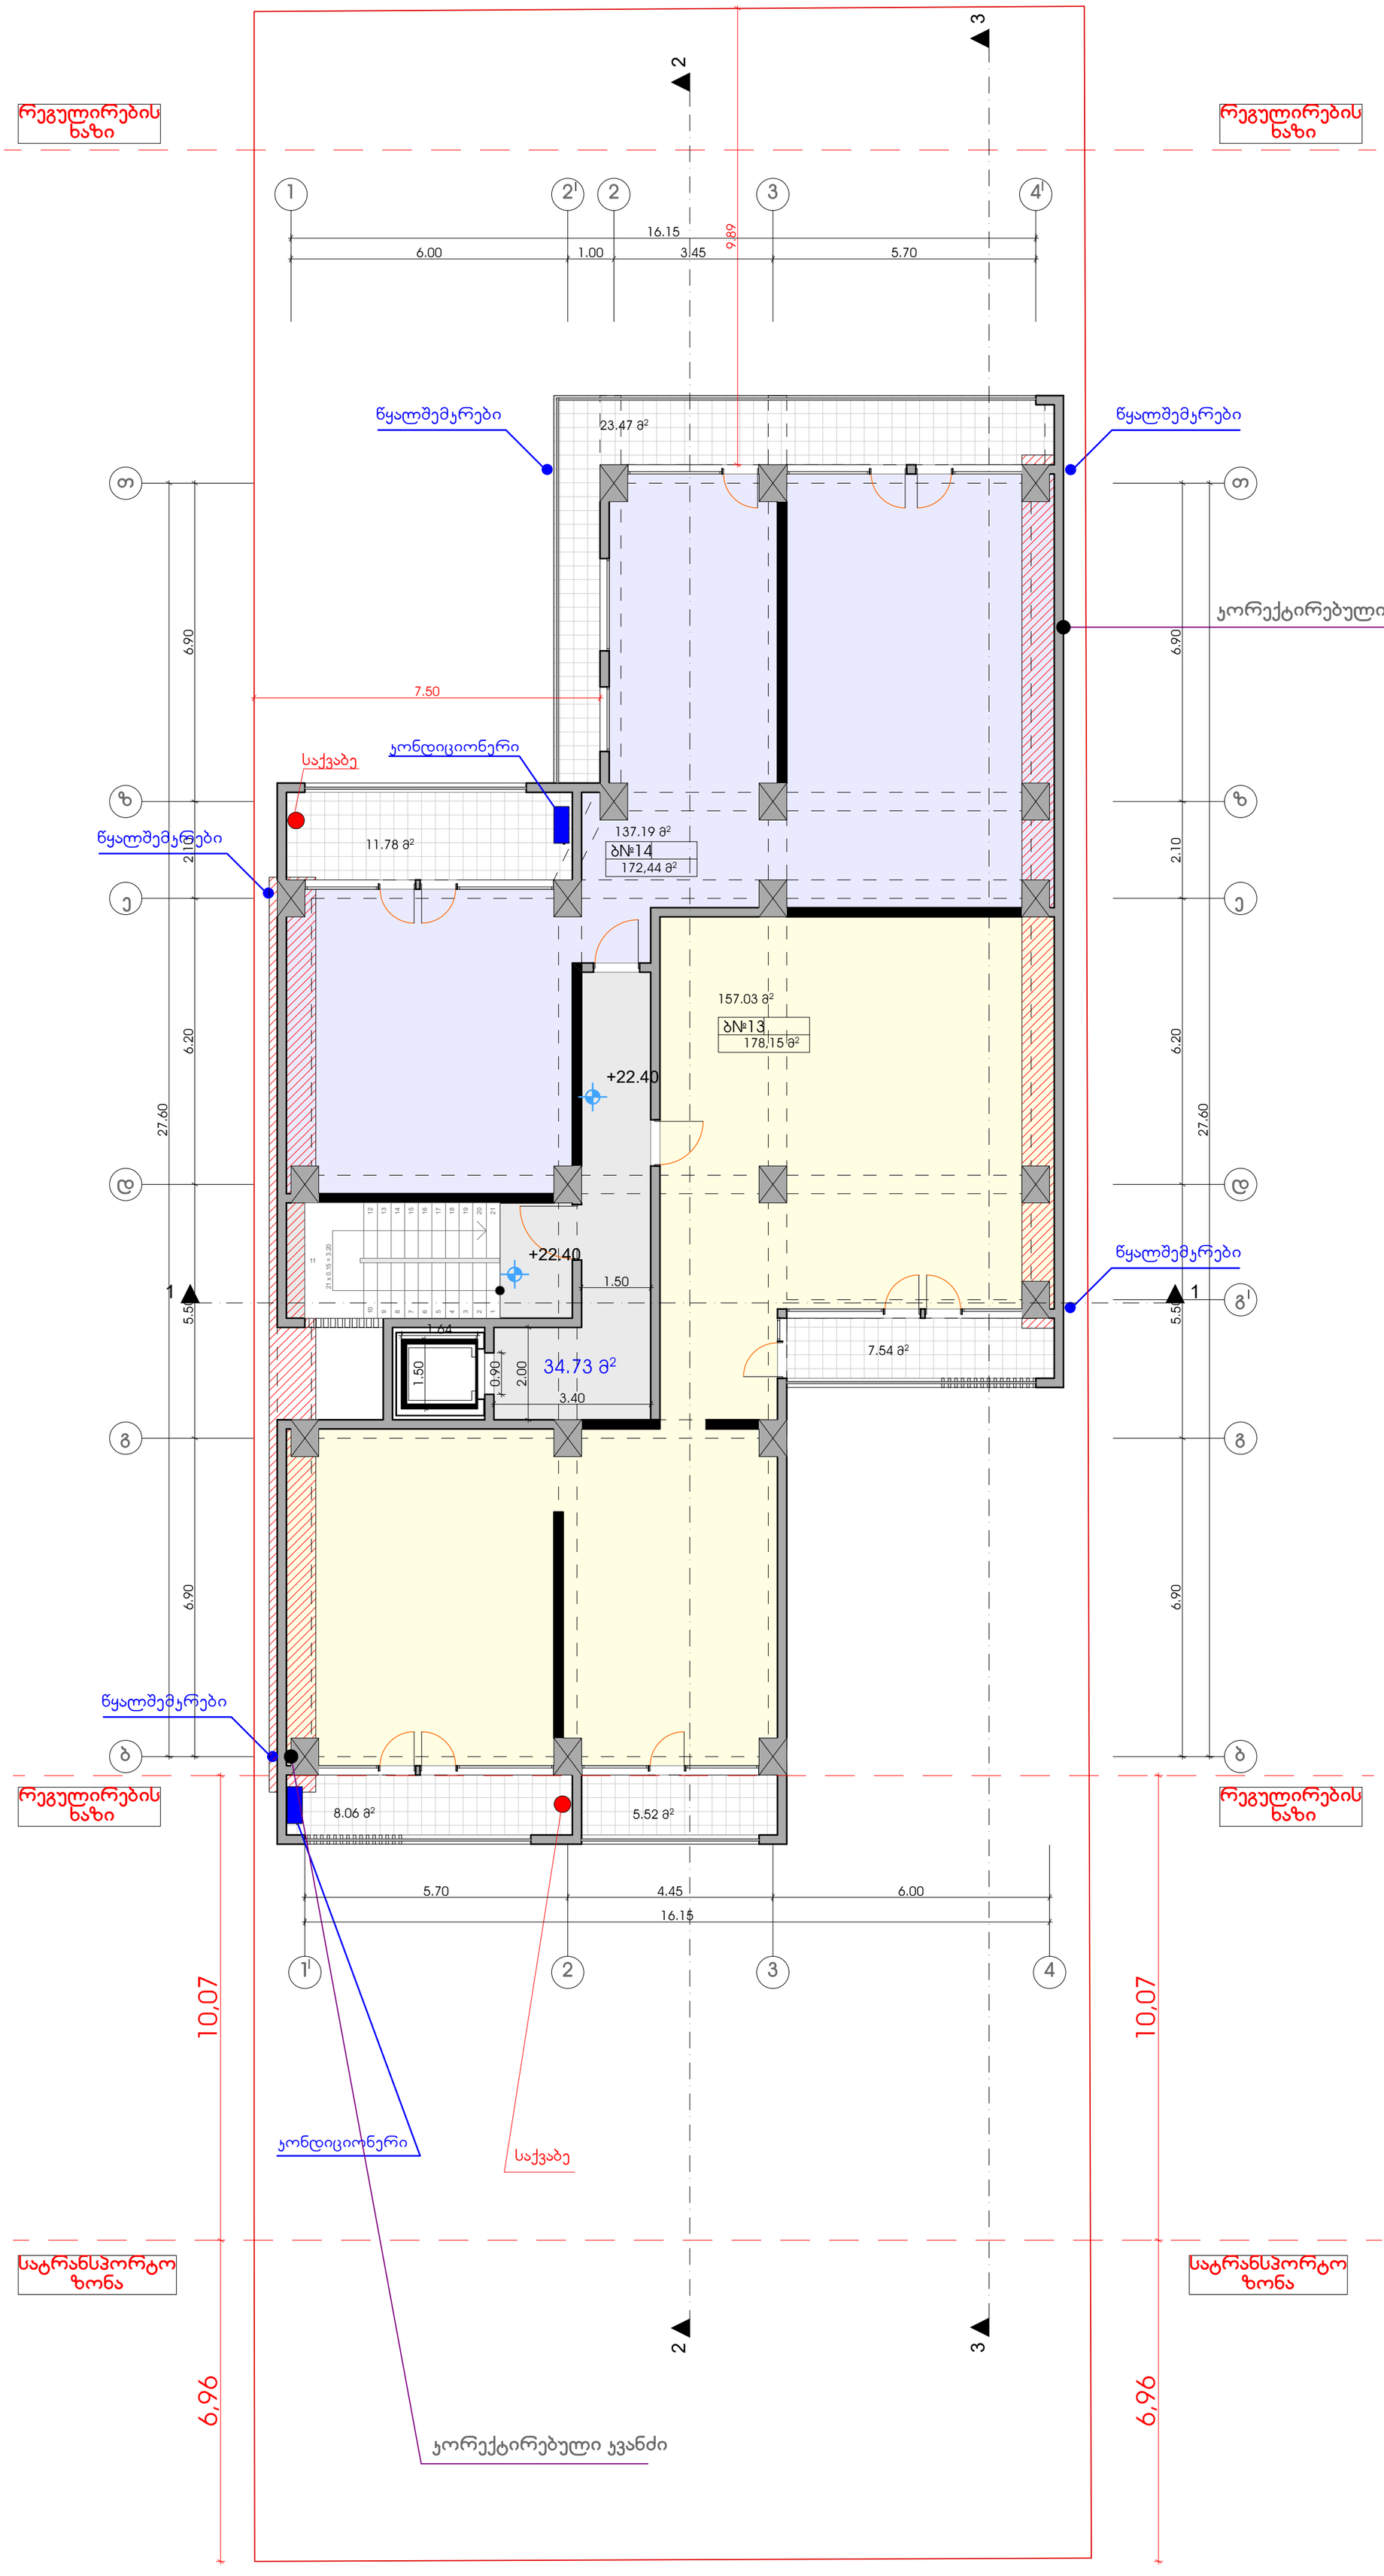

ფორმატი	დაკვეთა №	ფაილის სახელი
A-2		

ექსპლიკაცია:

საცხოვრებელი	ფართობი	294.22	კვ.მ
საზაფხულო	ფართობი	56.37	კვ.მ
კიბის უჯრედის	ფართობი	34.73	კვ.მ

პირობითი აღნიშვნები

საკადასტრო საზღვარი

კ2-ის საანგარიშო კროკი

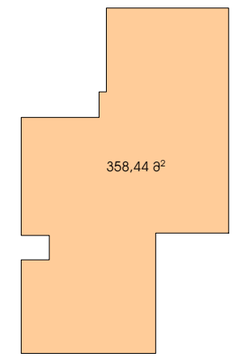

პროექტის სახელწოდება

მრავალბინიანი შენობა
ქ.თბილისი, სოფელი დიღომი სააკად. 01.72.14.035.261

	გვარი	ხელმოწერა
დირექტორი	ე.ნაყოფია	
არქიტექტორი	ჯ.დგებუაძე	

მისამართი

ქ.თბილისი, სოფელი დიღომი სააკად. 01.72.14.035.261

შპს "გდგ"

მასშტაბი	1:100	VIII სართულის გეგმა 22.40 ნიშნულზე
თარიღი	2018	

სტადია	ფურცელი	ფურცლები
პრ.	12	

IX სართულის გეგმა 25.60 ნიშნულზე

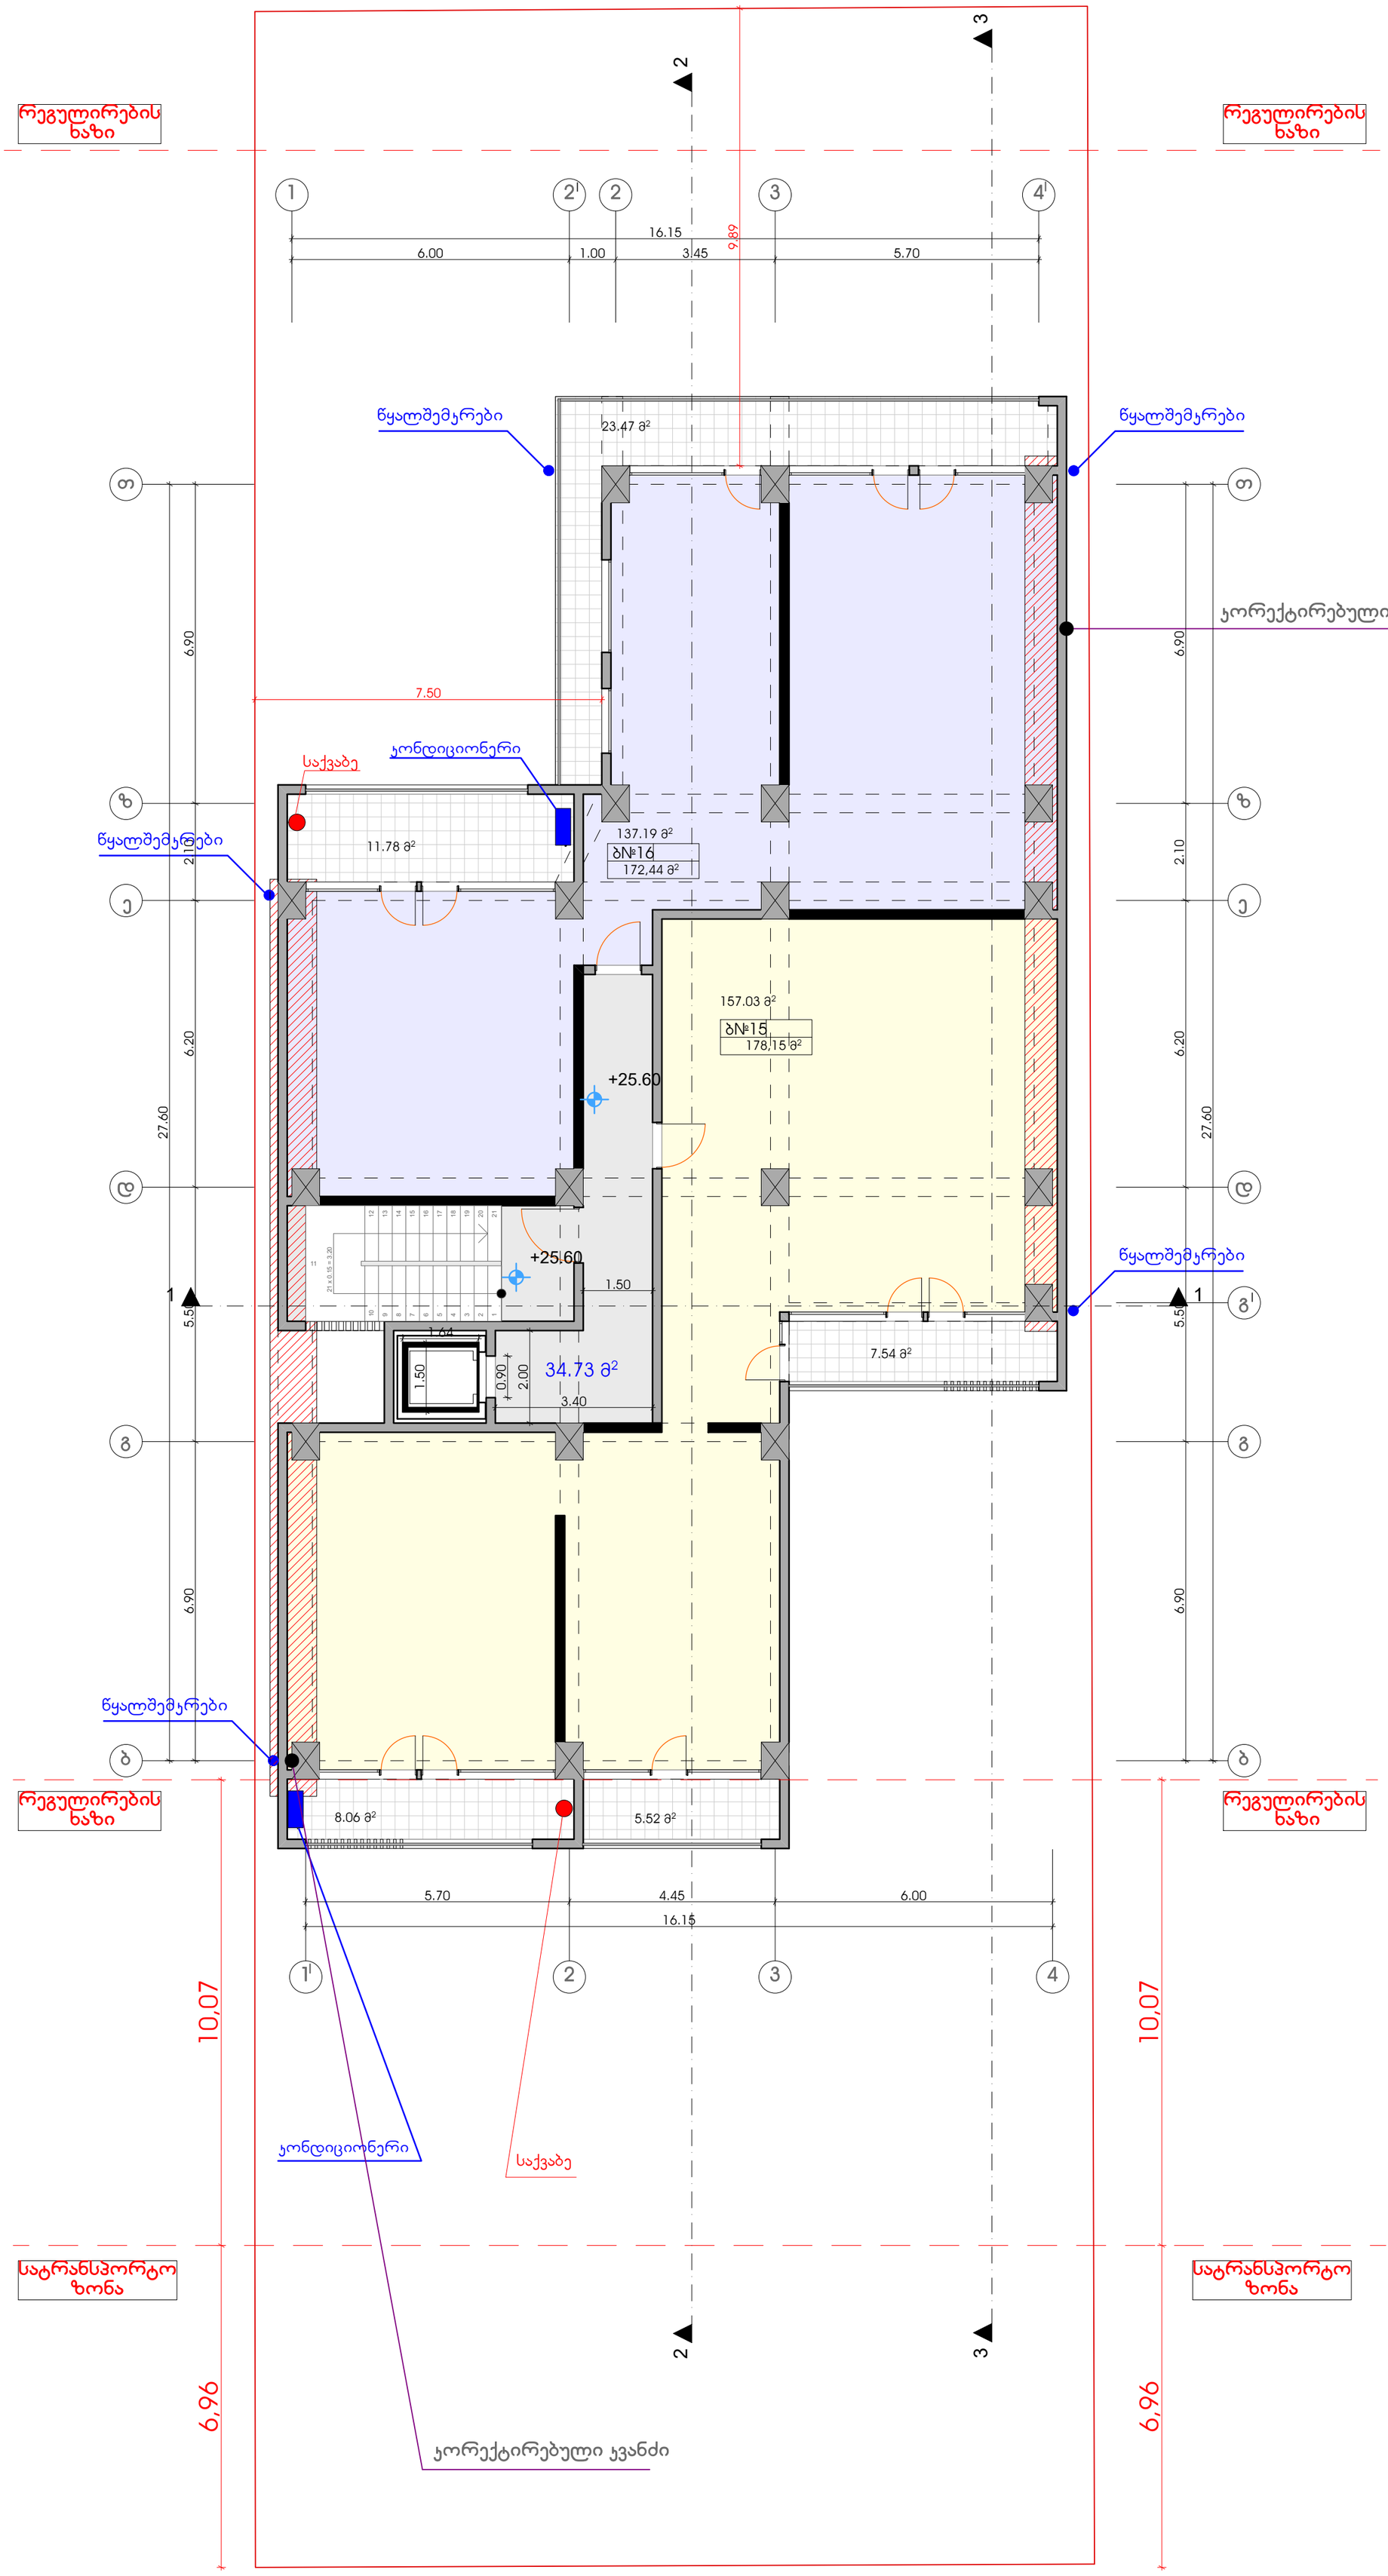

ფორმატი	დაკვეთა №	ფაილის სახელი
A-2		

ექსპლიკაცია:

საცხოვრებელი	ფართობი	294.22	კვ.მ
საზაფხულო	ფართობი	56.37	კვ.მ
კიბის უჯრედის	ფართობი	34.73	კვ.მ

პირობითი აღნიშვნები

საკადასტრო საზღვარი

კორექტირებული ჯვანძი

კ2-ის საანგარიშო კროკი

პროექტის სახელწოდება

მრავალბინიანი შენობა
ქ.თბილისი, სოფელი დიღომი საკ.კოდ. 01.72.14.035.261

	გვარი	ხელმოწერა
დირექტორი	ე.ნაყოფია	
არქიტექტორი	კ.დგებუაძე	

მისამართი

ქ.თბილისი, სოფელი დიღომი საკ.კოდ. 01.72.14.035.261

შპს "გდგ"

მასშტაბი	1:100	IX სართულის გეგმა 25.60 ნიშნულზე
თარიღი	2018	

სტადია	ფურცელი	ფურცლები
პრ.	13	

X სართულის გეგმა 28.80 ნიშნულზე

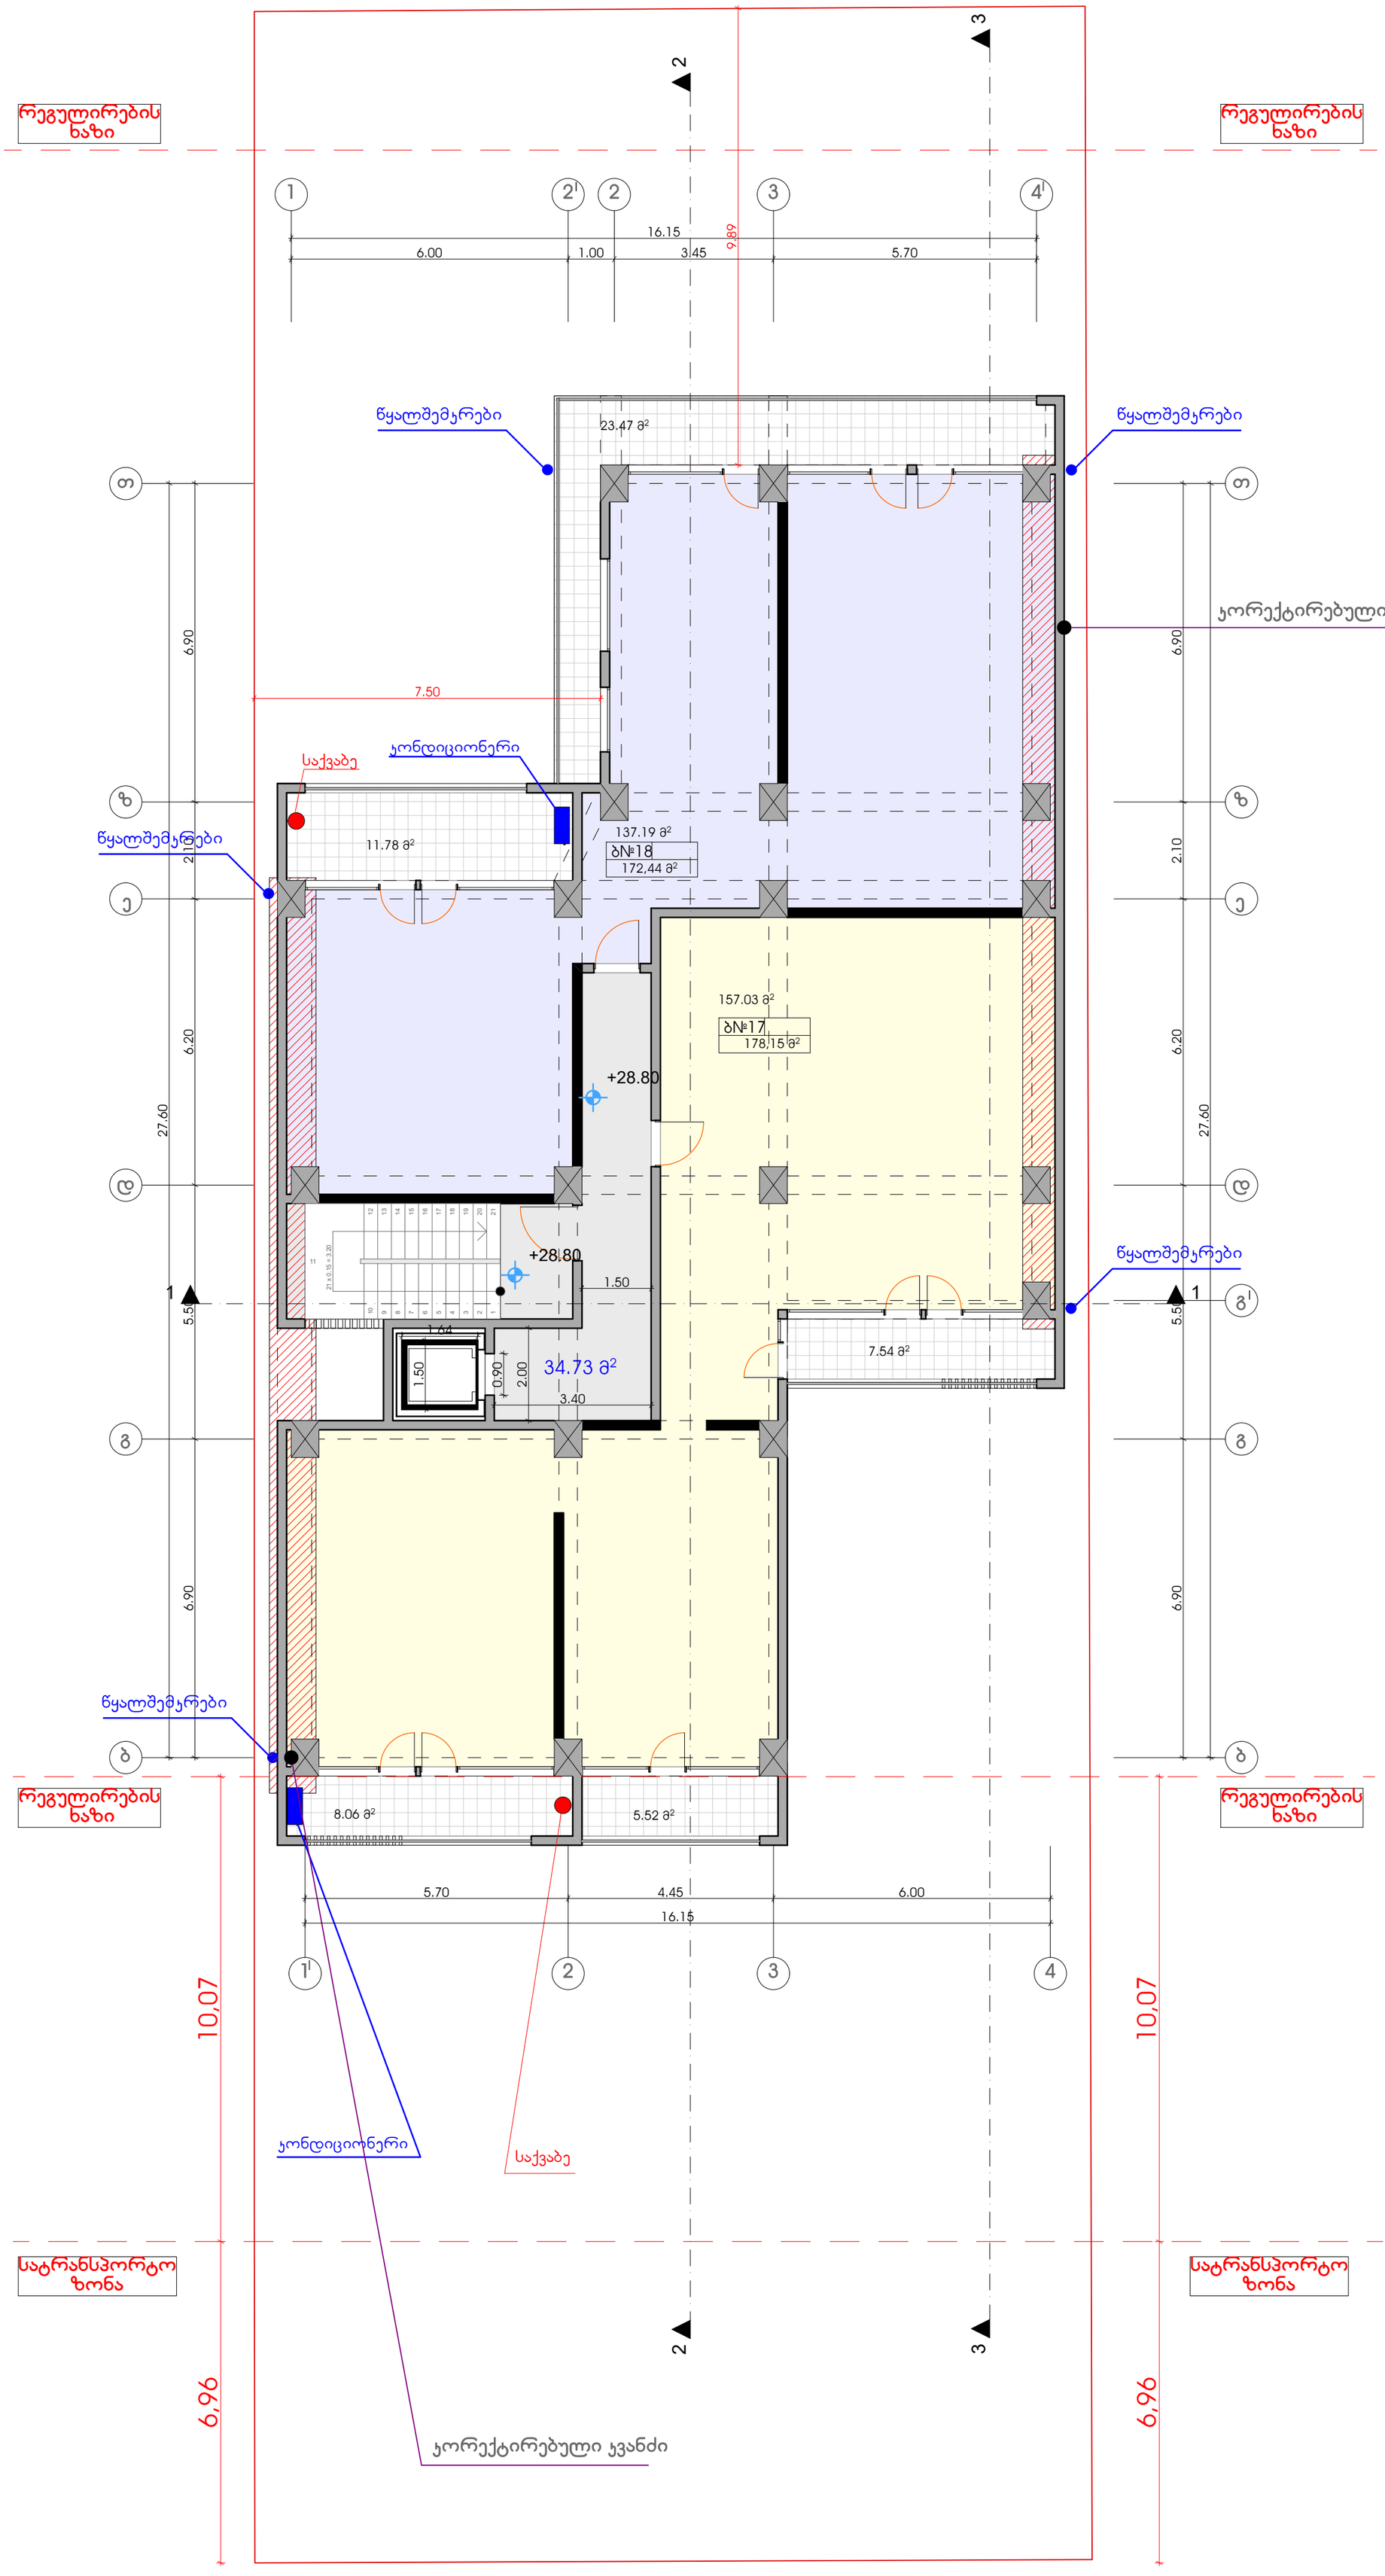

ფორმატი	დაკვეთა №	ფაილის სახელი
A-2		

ექსპლიკაცია:

საცხოვრებელი	ფართობი	294.22	კვ.მ
საზაფხულო	ფართობი	56.37	კვ.მ
კიბის უჯრედის	ფართობი	34.73	კვ.მ

პირობითი აღნიშვნები

საკადასტრო საზღვარი

კ2-ის საანგარიშო კროკი

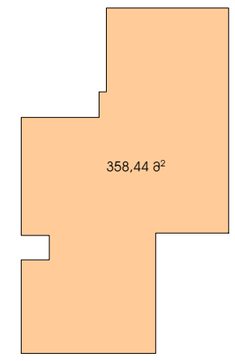

პროექტის სახელწოდება

მრავალბინიანი შენობა
ქ.თბილისი, სოფელი დიღომი საკ.კოდ. 01.72.14.035.261

	გვარი	ხელმოწერა
დირექტორი	ე.ნაყოფია	
არქიტექტორი	კ.დგებუაძე	

მისამართი

ქ.თბილისი, სოფელი დიღომი საკ.კოდ. 01.72.14.035.261

შპს "გდგ"

მასშტაბი	1:100	X სართულის გეგმა 28.80 ნიშნულზე
თარიღი	2018	

სტადია	ფურცელი	ფურცლები
პრ.	14	

XI სართულის გეგმა 32.00 ნიშნულზე

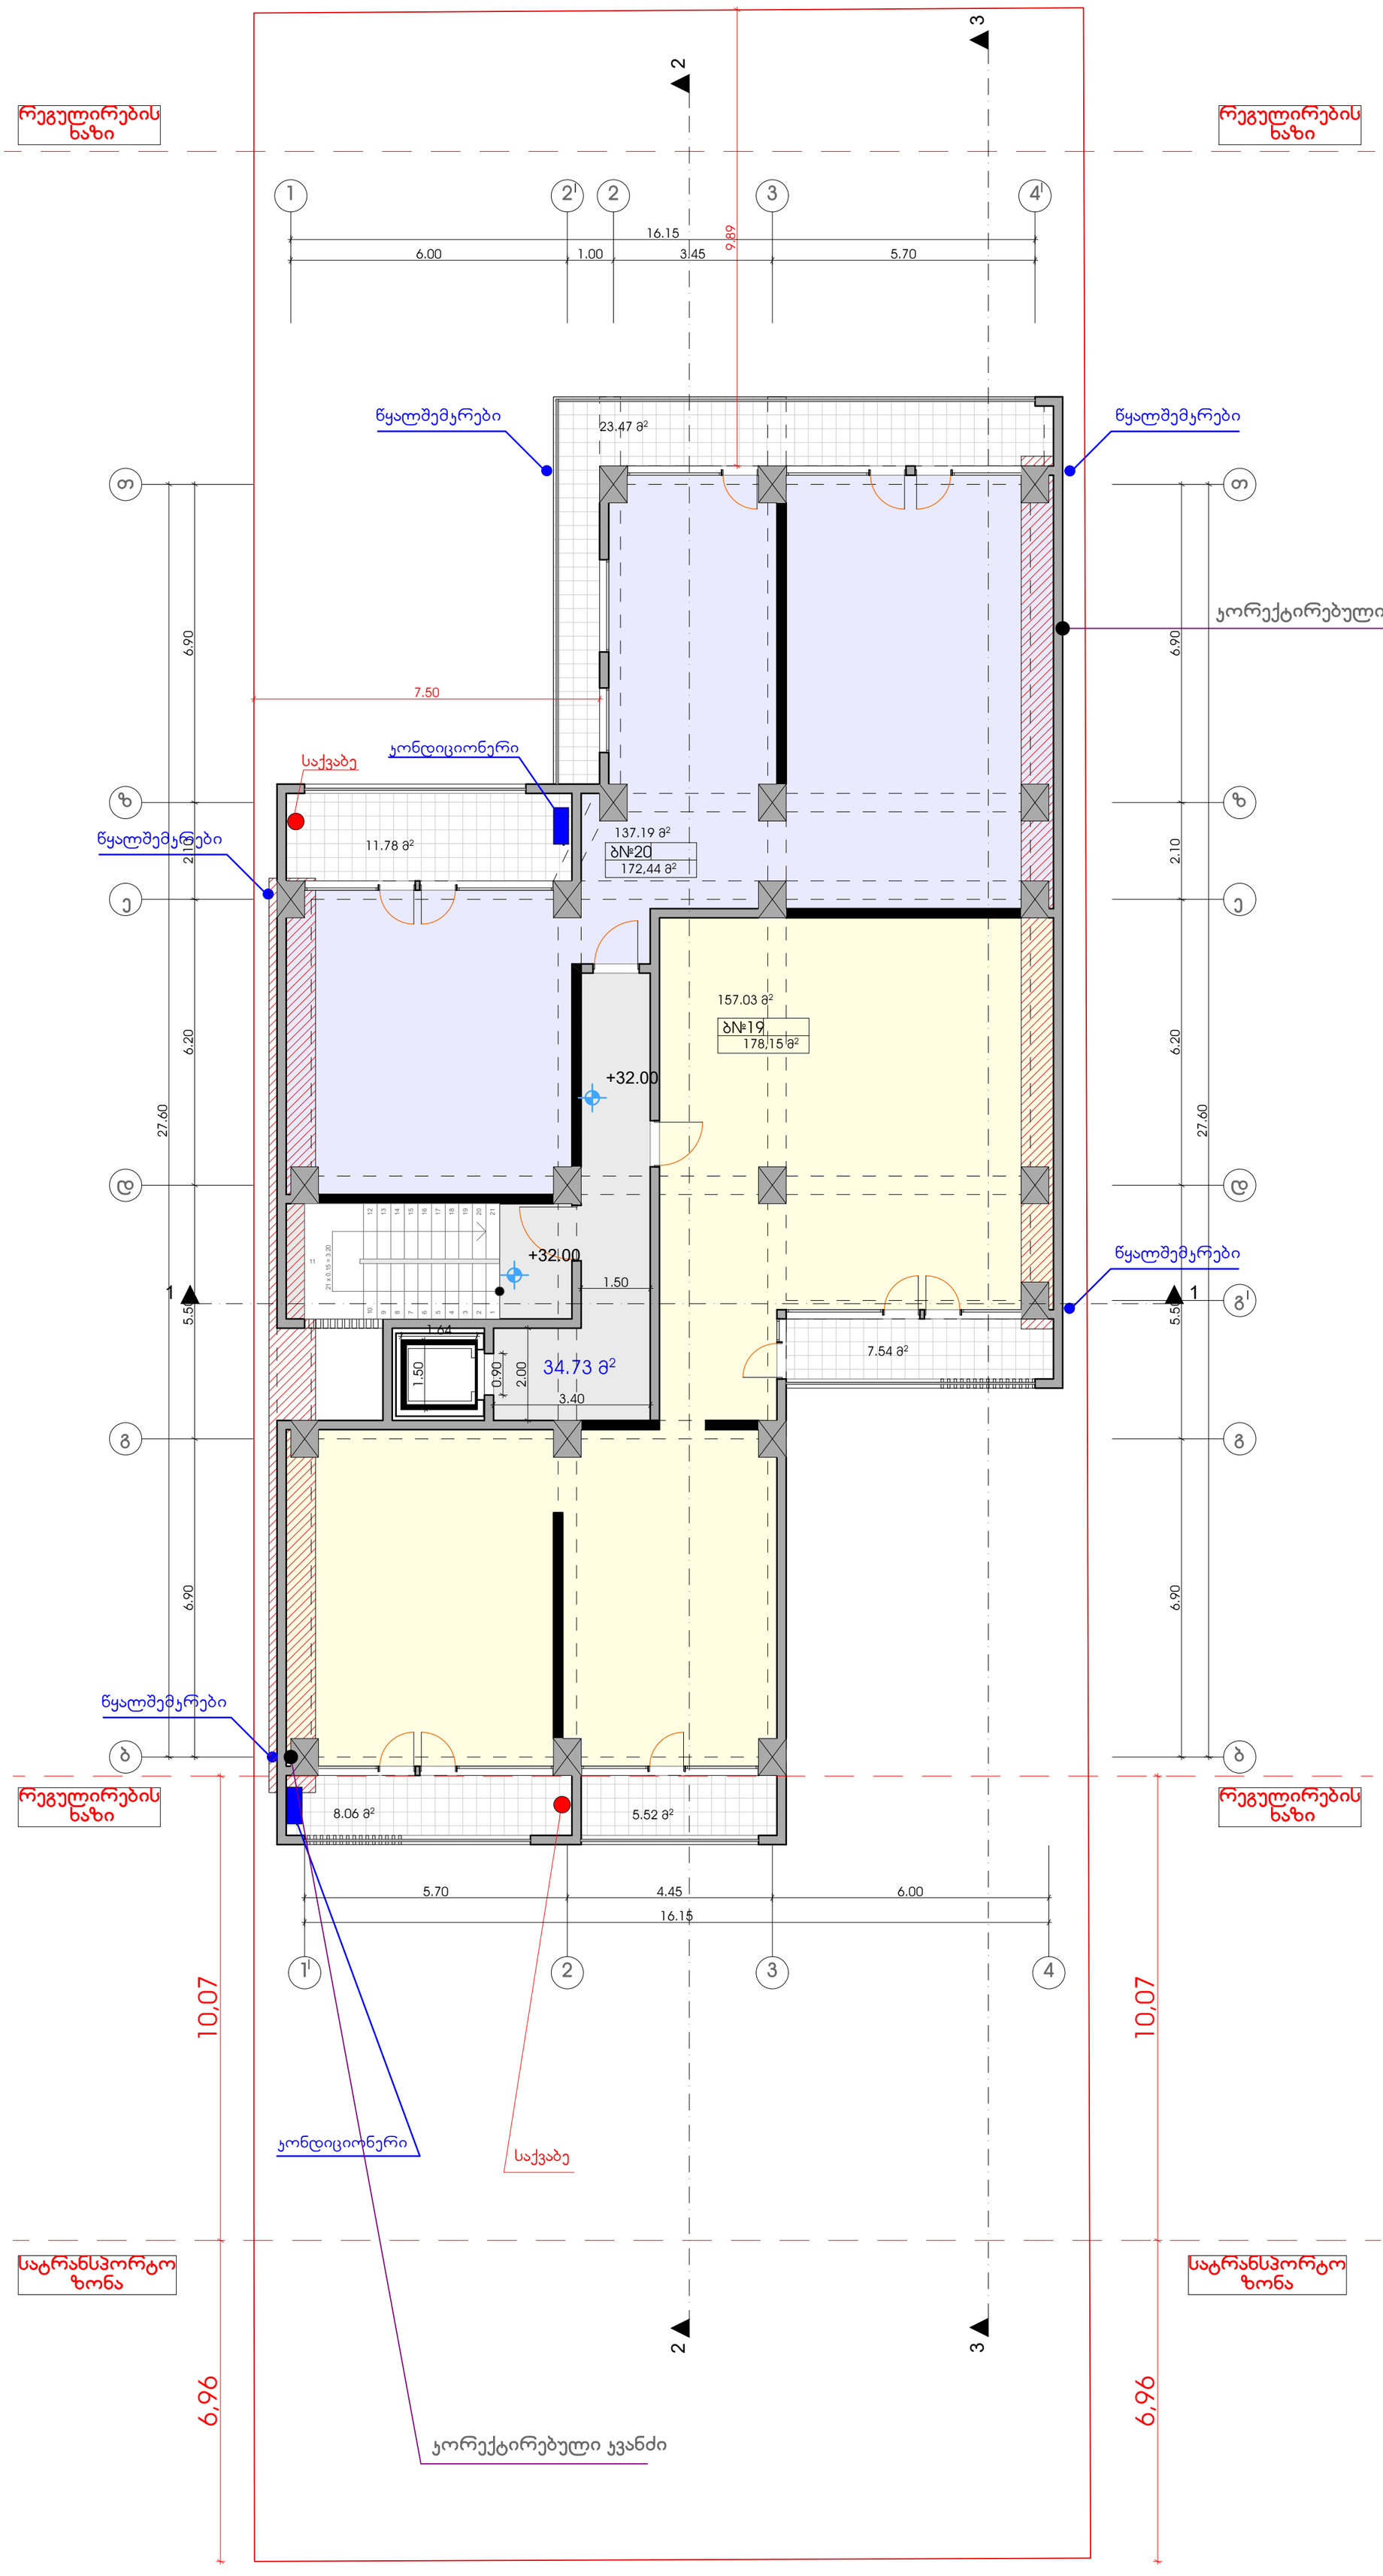

ფორმატი	დაკვეთა №	ფაილის სახელი
A-2		

ექსპლიკაცია:

საცხოვრებელი	ფართობი	294.22	კვ.მ
საზაფხულო	ფართობი	56.37	კვ.მ
კიბის უჯრედის	ფართობი	34.73	კვ.მ

პირობითი აღნიშვნები

საკადასტრო საზღვარი

კორექტირებული ჯვანძი

ჯ2-ის საანგარიშო კროკი

პროექტის სახელწოდება

მრავალბინიანი შენობა
ქ.თბილისი, სოფელი დიღომი საკ.კოდ. 01.72.14.035.261

	გვარი	ხელმოწერა
დირექტორი	ე.ნაყოფია	
არქიტექტორი	ჯ.დგებუაძე	

მისამართი

ქ.თბილისი, სოფელი დიღომი საკ.კოდ. 01.72.14.035.261

შპს "გდგ"

მასშტაბი	1:100	XI სართულის გეგმა 32.00 ნიშნულზე
თარიღი	2018	

სტადია	ფურცელი	ფურცლები
პრ.	15	

XII სართულის გეგმა 35.20 ნიშნულზე

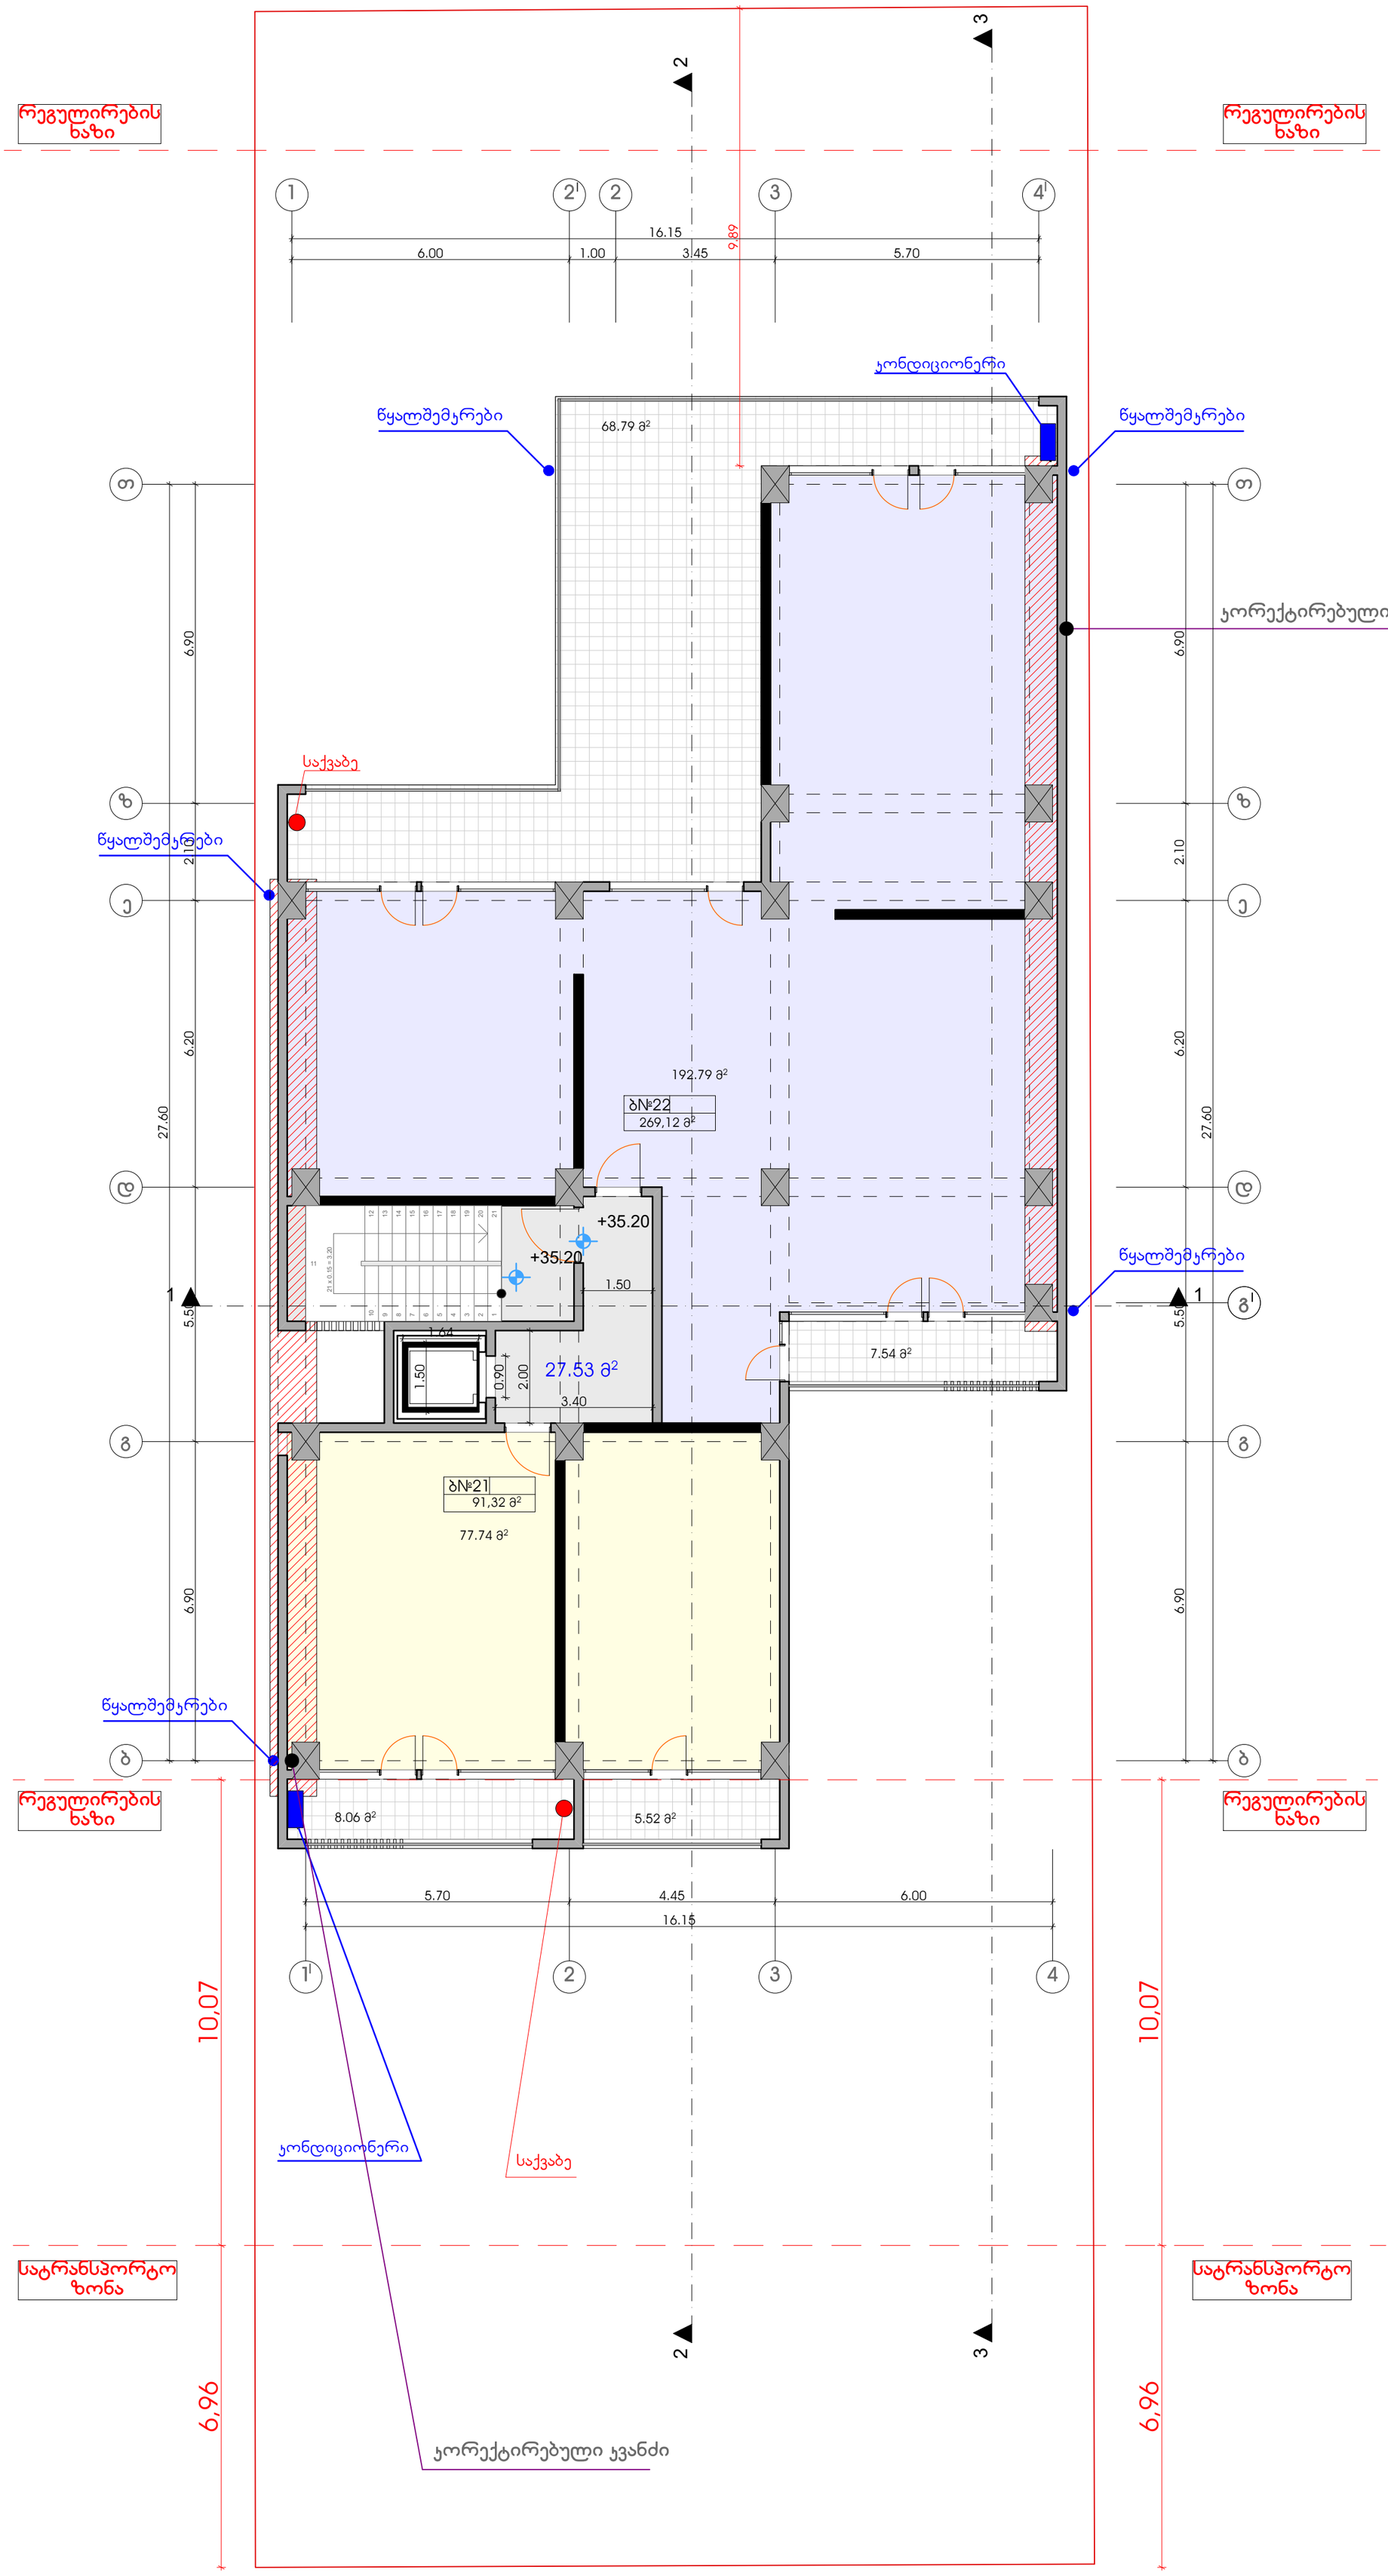

ფორმატი	დაკვეთა №	ფაილის სახელი
A-2		

ექსპლიკაცია:

საცხოვრებელი	ფართობი	270.53	კვ.მ
საზაფხულო	ფართობი	89.91	კვ.მ
კიბის უჯრედის	ფართობი	27.53	კვ.მ

პირობითი აღნიშვნები

საკადასტრო საზღვარი

კ2-ის საანგარიშო კროკი

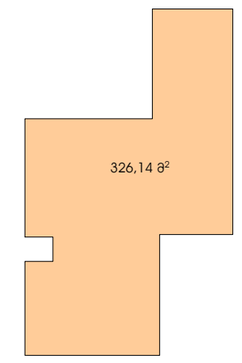

პროექტის სახელწოდება

მრავალბინიანი შენობა
ქ.თბილისი, სოფელი დიღომი საკ.კოდ. 01.72.14.035.261

	გვარი	ხელმოწერა
დირექტორი	ე.ნაყოფია	
არქიტექტორი	კ.დგებუაძე	

მისამართი

ქ.თბილისი, სოფელი დიღომი საკ.კოდ. 01.72.14.035.261

შპს "გდგ"

მასშტაბი	1:100	XII სართულის გეგმა 35.20 ნიშნულზე
თარიღი	2018	

სტადია	ფურცელი	ფურცლები
პრ.	16	

გადახურვის სართულის გეგმა 38.40 ნიშნულზე

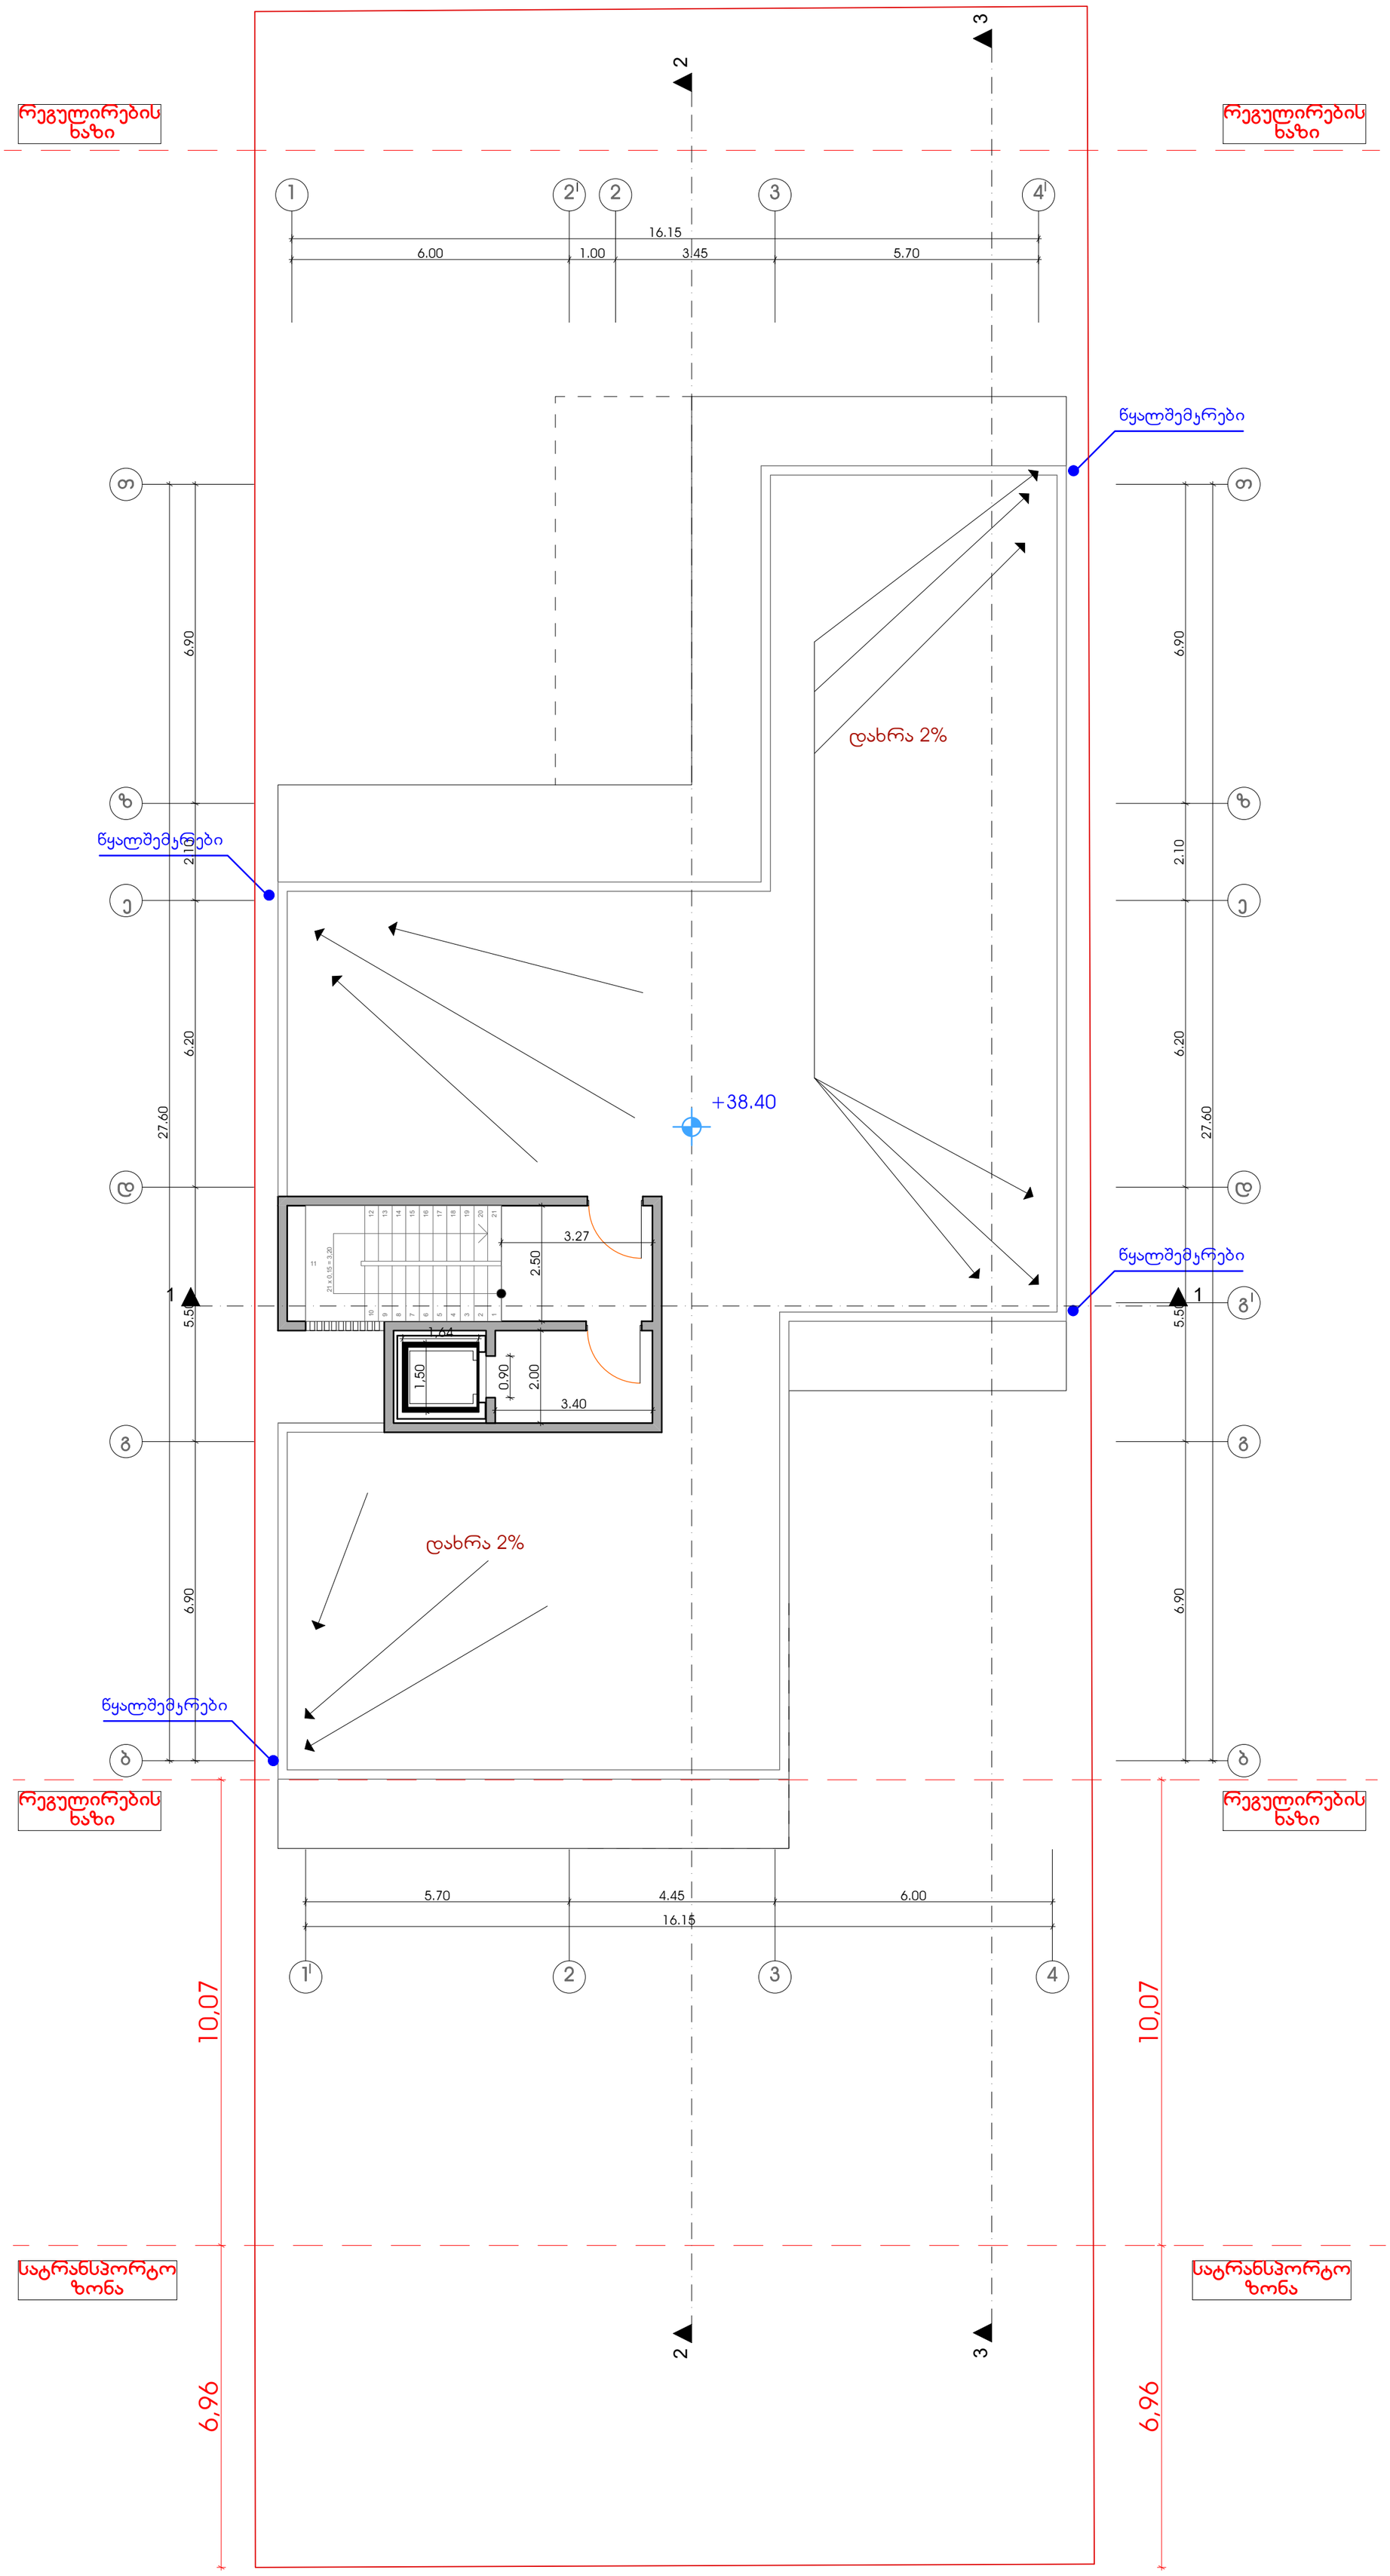

ფორმატი	დაკვეთა №	ფაილის სახელი
A-2		

პირობითი აღნიშვნები

საყადასტრო საზღვარი

ჯ2-ის საანგარიშო ჯროკი

პროექტის სახელწოდება

მრავალბინიანი შენობა
ქ.თბილისი, სოფელი დიღომი საკ.კოდ. 01.72.14.035.261

	გვარი	ხელმოწერა
დირექტორი	ე.ნაყოფია	
არქიტექტორი	ჯ.დგებუაძე	

მისამართი

ქ.თბილისი, სოფელი დიღომი საკ.კოდ. 01.72.14.035.261

შპს "გდგ"

მასშტაბი	1:100	გადახურვის გეგმა 38.40 ნიშნულზე
თარიღი	2018	

სტადია	ფურცელი	ფურცლები
პრ.	17	

გადახურვის სართულის გეგმა 41.60 ნიშნულზე

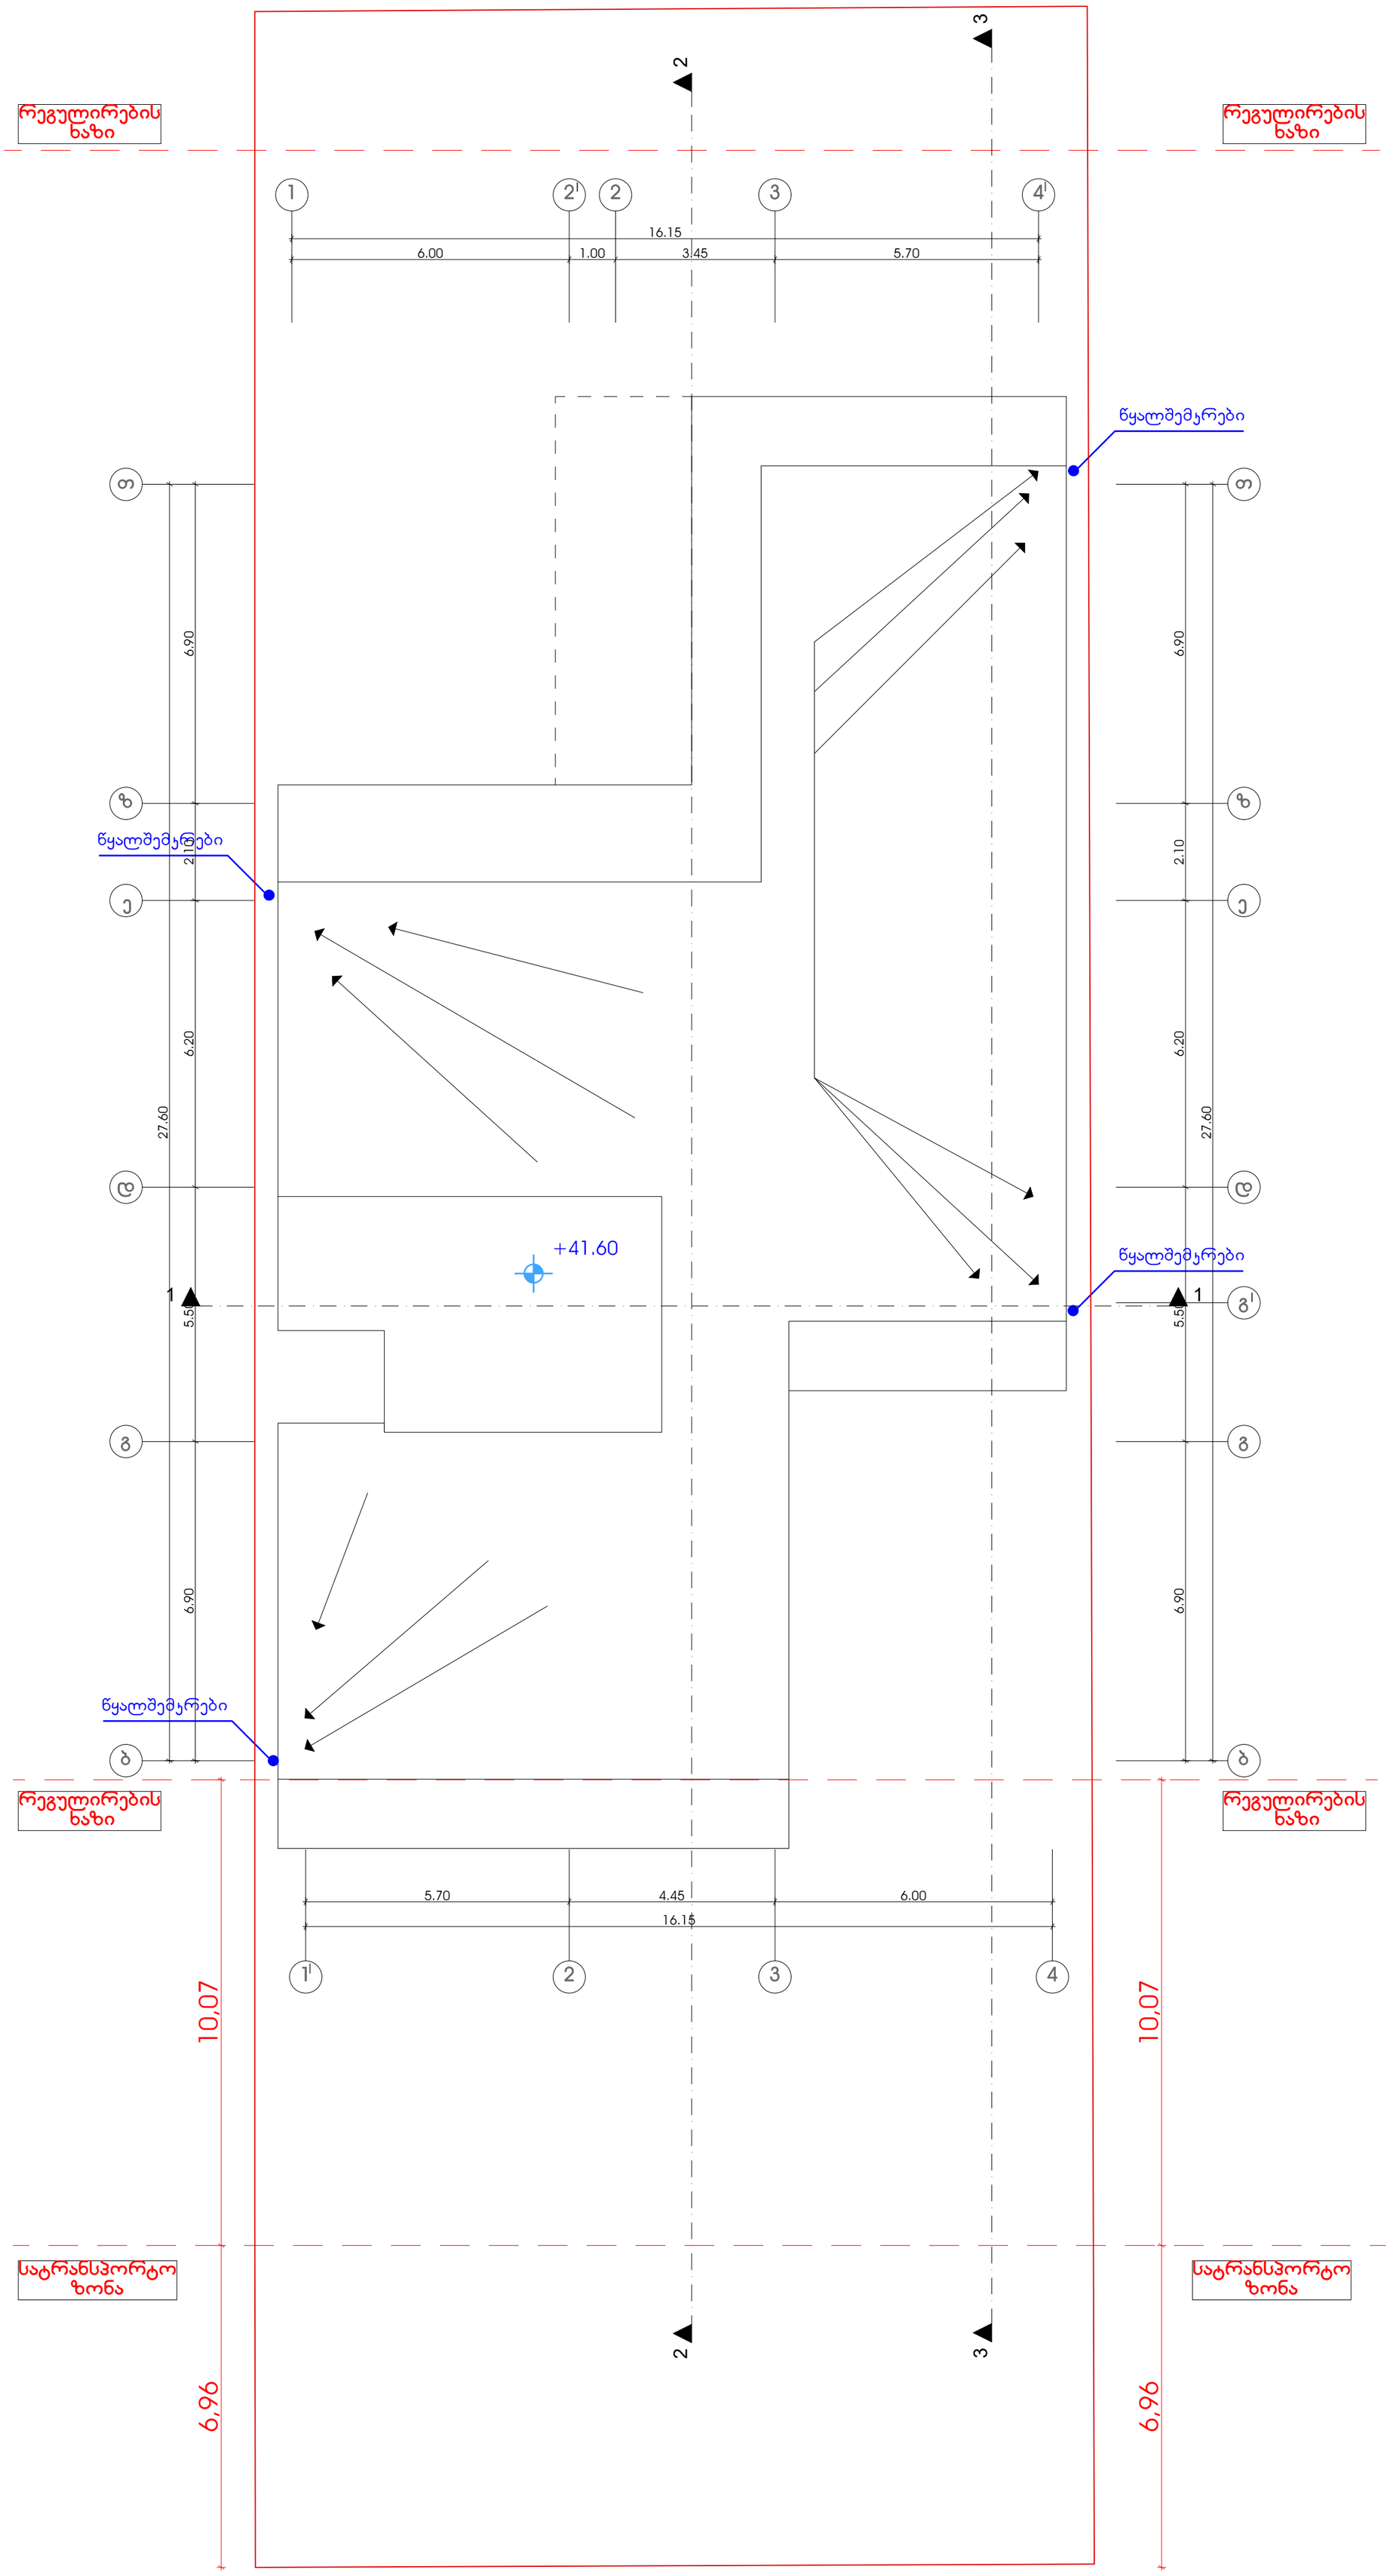

ფორმატი	დაკვეთა №	ფაილის სახელი
A-2		

პირობითი აღნიშვნები

საყადასტრო საზღვარი

ჯ2-ის საანგარიშო ჯროკი

პროექტის სახელწოდება

მრავალბინიანი შენობა
ქ.თბილისი, სოფელი დიღომი საკ.კოდ. 01.72.14.035.261

	გვარი	ხელმოწერა
დირექტორი	ე.ნაყოფია	
არქიტექტორი	ჯ.დგებუაძე	

მისამართი

ქ.თბილისი, სოფელი დიღომი საკ.კოდ. 01.72.14.035.261

შპს "გდგ"

მასშტაბი	1:100	გადახურვის გეგმა 41.60 ნიშნულზე
თარიღი	2018	

სტადია	ფურცელი	ფურცლები
პრ.	18	