ჭრილი A-A

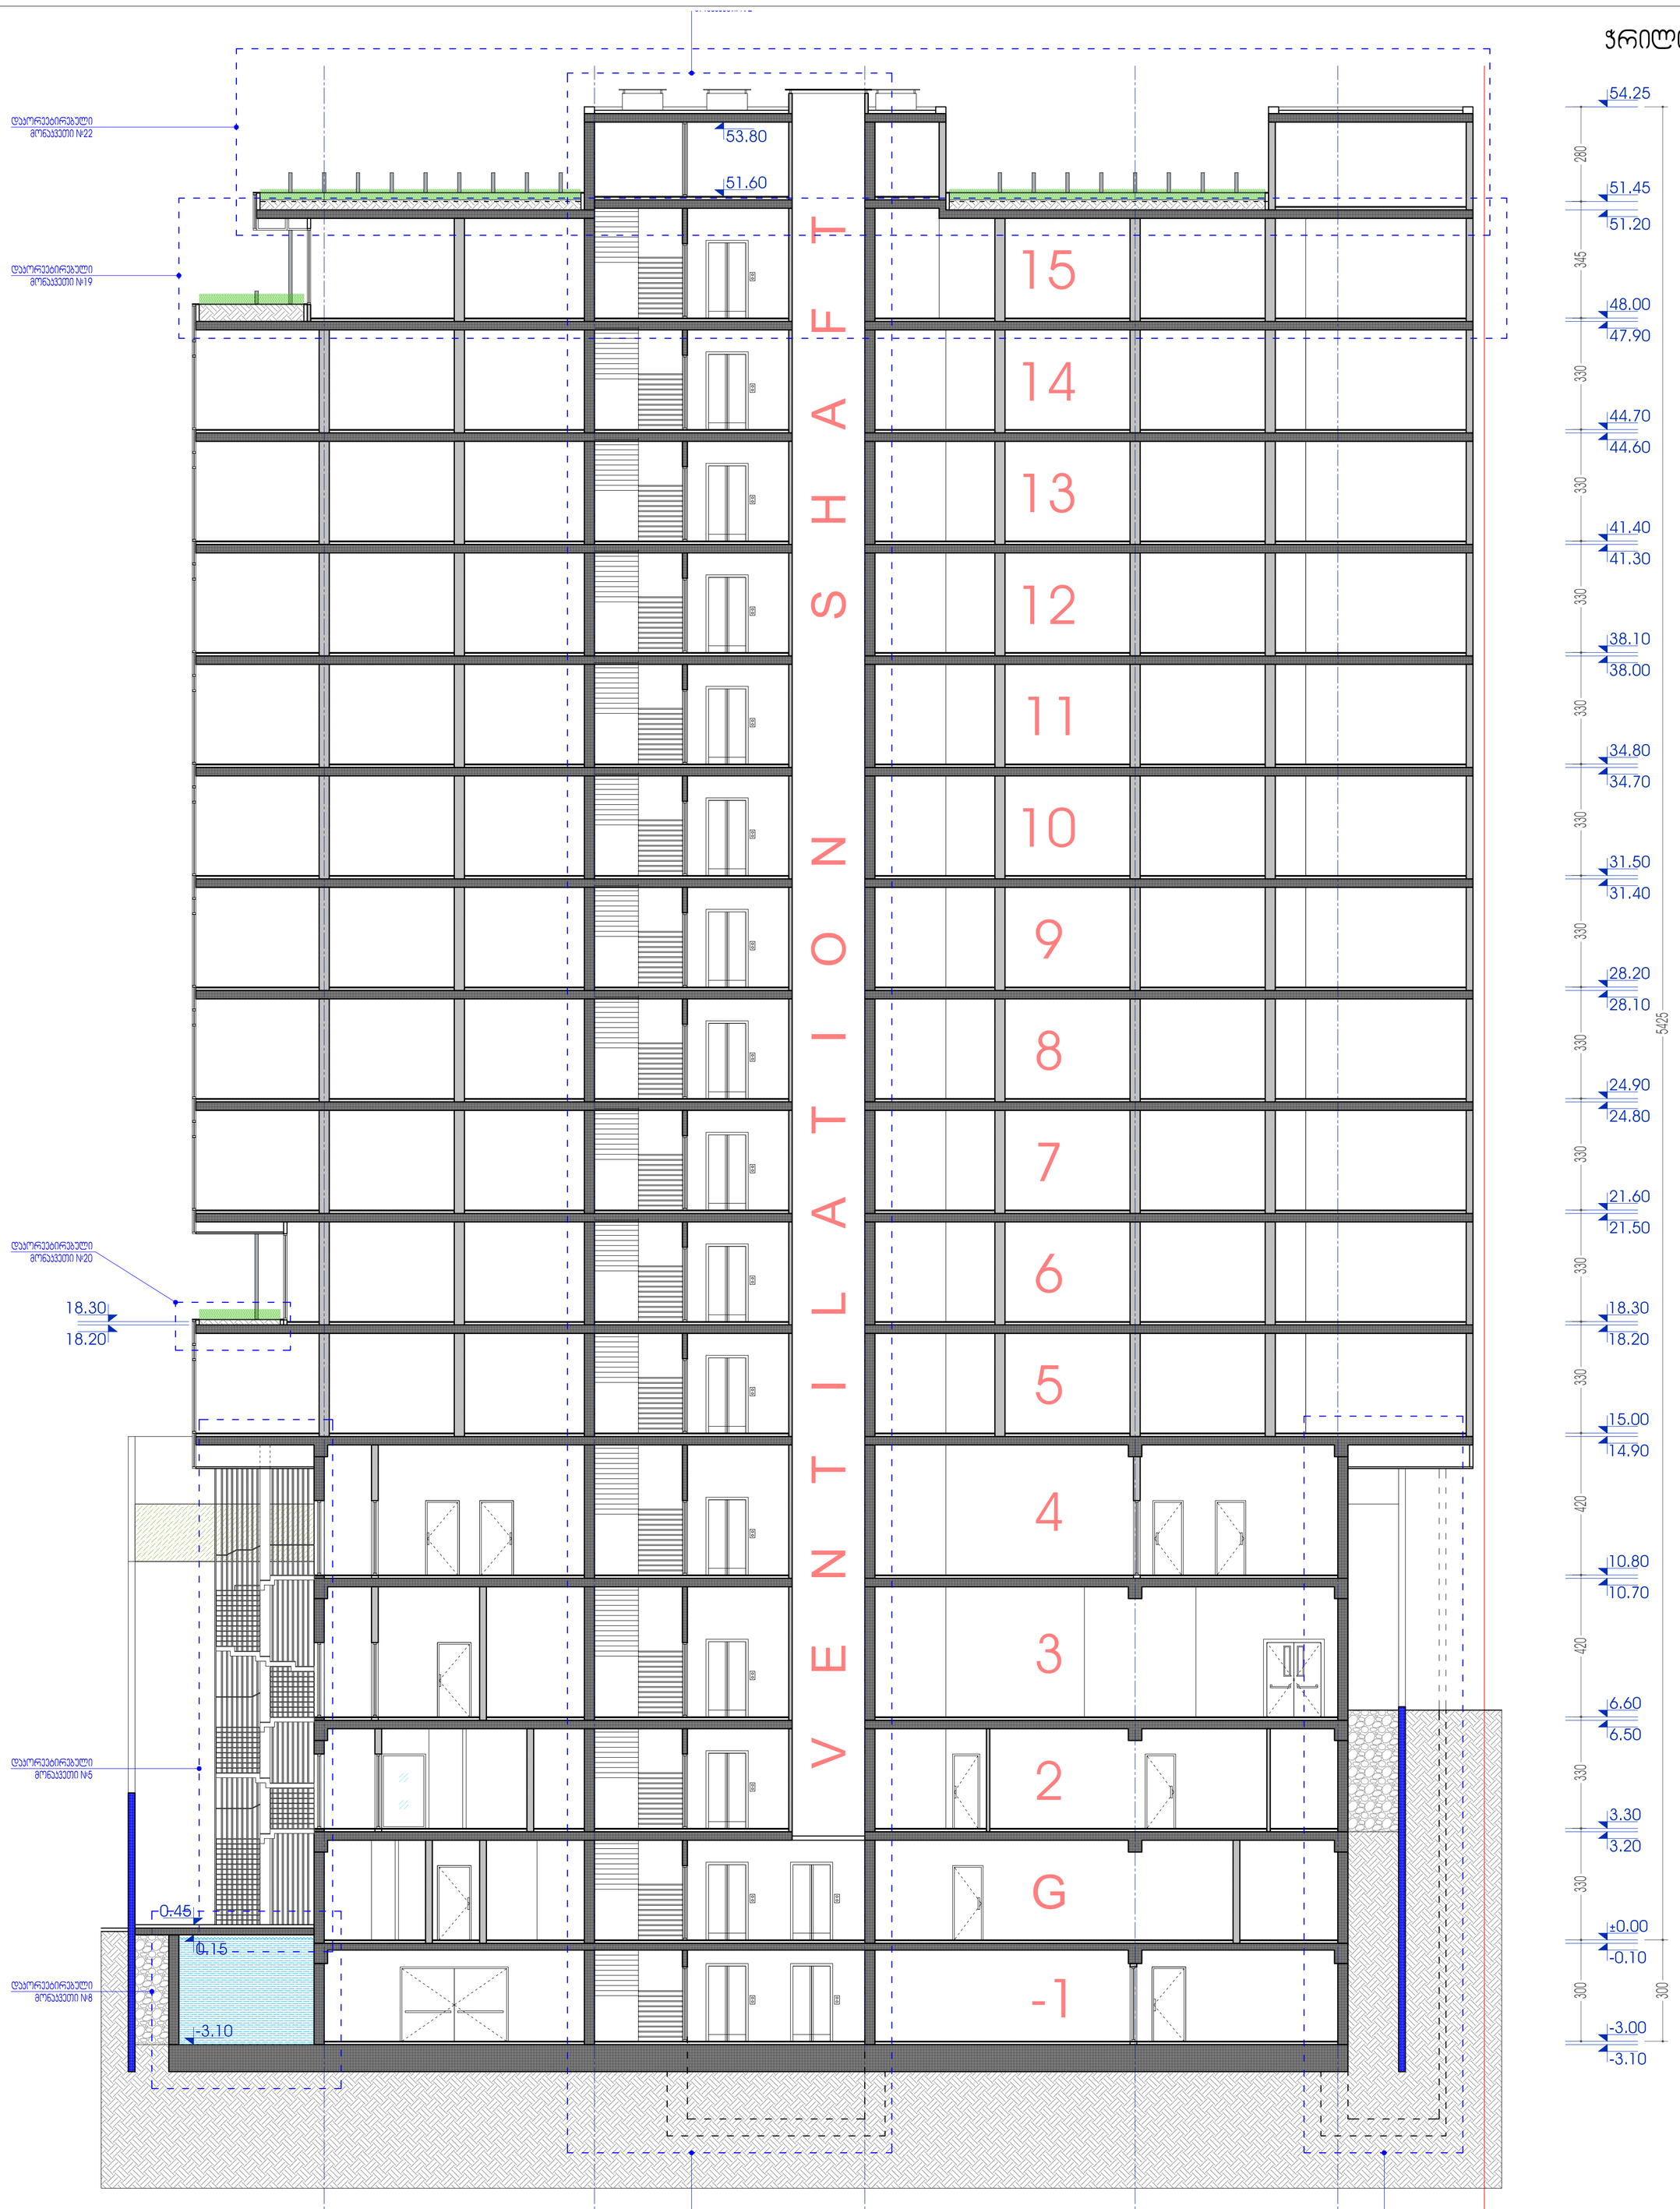

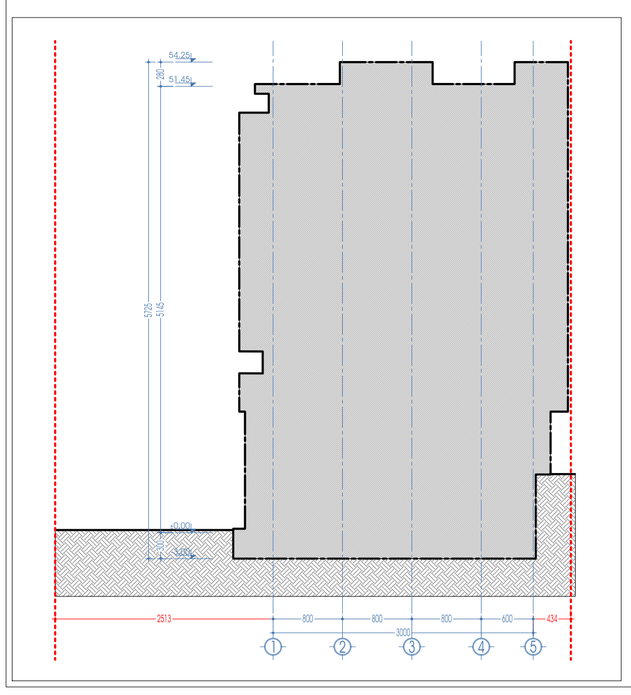

დაკორექტირებული მონაკვეთი №2 - მეიცვალა გეგმარება და განლაგება "2"-"3" და "ᲒᲐ"-"ᲓᲔ" მორის განთავსებულმა ჯიხის უჯრედმა და ლიფტის შახტებმა.
დაკორექტირებული მონაკვეთი №4 - "5" და "A3", "ᲑᲐ" ღერძების მიმდებარედ ნორმების მიხედვით მენობას დაემატა დამბაბეთი საევაკუაციო ჯიხის უჯრედი.
დაკორექტირებული მონაკვეთი №5 - "1" და "ᲑᲐ"-"ᲒᲐ" ღერძების მიმდებარედ ნორმების მიხედვით მენობას დაემატა დამბაბეთითი საევაკუაციო ჯიხის უჯრედი.
დაკორექტირებული მონაკვეთი №8 - ნორმების მიხედვით გაიზარდა სახანძრო ჭყლის რეზერვუარის ჯამაბერა და მეიცვალა პომფიგურაცია.
დაკორექტირებული მონაკვეთი №19 - მთლიანად გადაგეგმარდა სართული, ასევე მეიცვალა ნომრების მიღა გეგმარება.
დაკორექტირებული მონაკვეთი №20 - გაიზარდა "A3" და "ᲒᲐ" ღერძები პონოლიზე მოწყობილი გაგნვნების ფართი, იყო 14.96 კვ/მ და გახდა 23.4 კვ/მ
დაკორექტირებული მონაკვეთი №22 - მთლიანად გადაგეგმარდა სახეირვის სართული, ასევე მეიცვალა ტექნიკური სათავსოების გეგმარება და პომფიგურაცია.

პროექტის დასახელება	არქიტექტორული ნაწილი
ნახაზის დასახელება	ჭრილი A-A
ობიექტის მისამართი	სპაღმრო, ქ. თბილისი, 300 არაგვისა, ქ. №22
შენობის	8.3.ს. 306 2016 ს/კ 402031868

მასშტაბი	1:100
თარიღი	
ცვლილება	
თარიღი	11/04/2018

დირექტორი	ზ. სურგულაძე	
არქიტექტორი	ზ. სურგულაძე	
არქიტექტის ასტორი	დ. ვეფხიძე	
დაკვეთა	დ. ვეფხიძე	

L.T.D. Surgula
Architecture, Interior, Product Design
Gudiashvili str. 9
tel: +995 599 59 61 61
Email: 77622155@gmail.com
Website: www.surgula.com

ჭრილი B-B

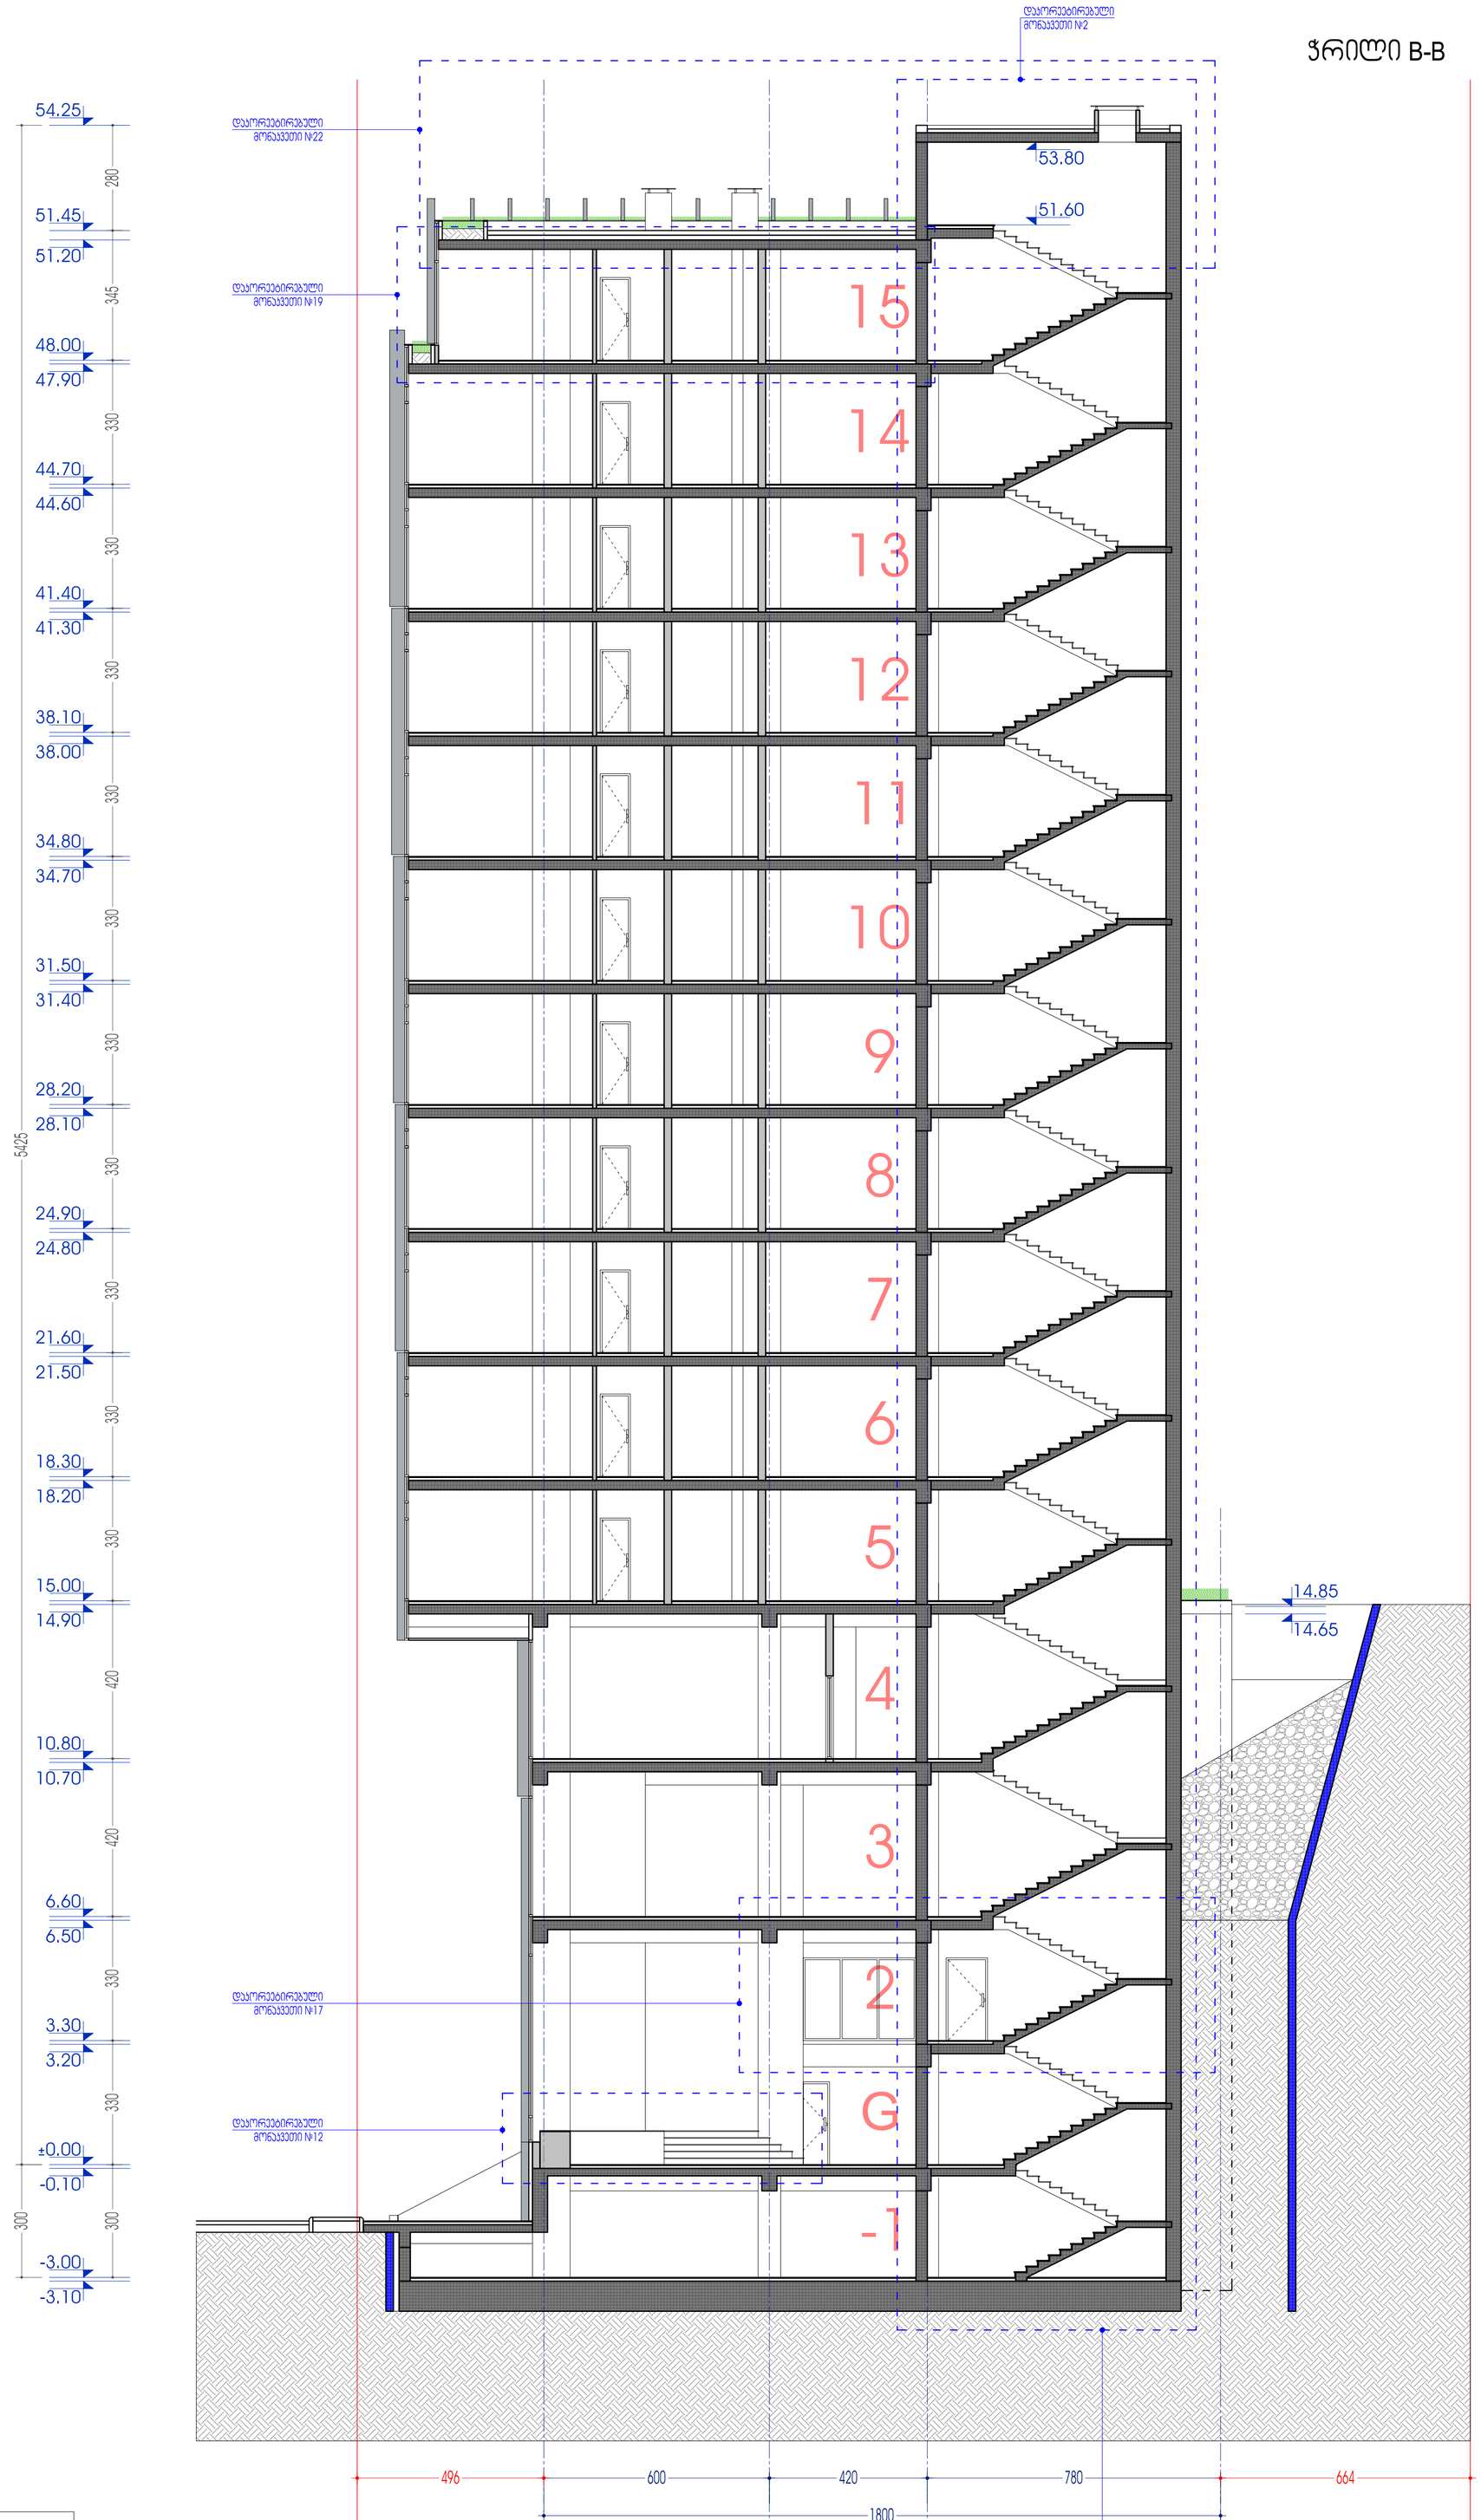

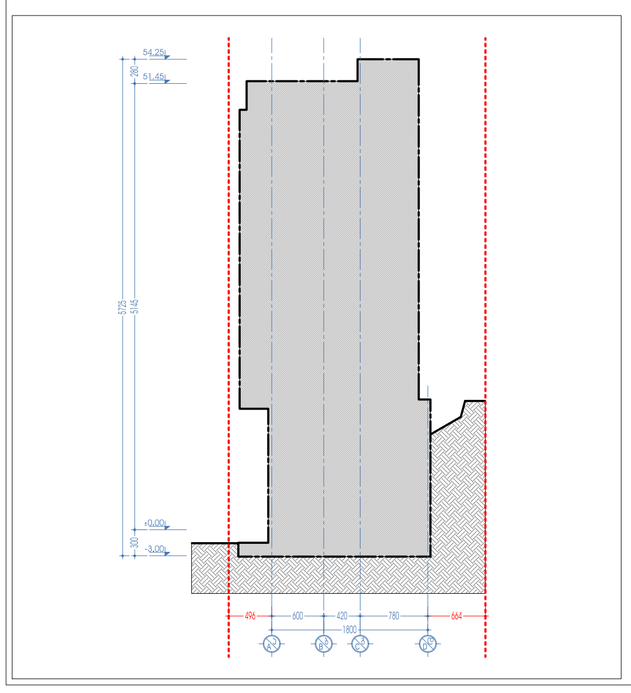

დაკორექტირებული მონაკვეთი №1 - "C8" ღერძმა შეიცვა ადგილმდებარეობა, "C8" ღერძი გადაინია "B8" ღერძისაკენ 1.80 მ.-ით, ღერძებს შორის ზომა 18.00 მ. შენარჩუნებულია.
დაკორექტირებული მონაკვეთი №2 - შეიცვალა გეგმარება და განლაგება "2"-"3" და "C8"-"D8" შორის განთავსებულმა პიჩის უპრეცდა და ლიფტის შახტებმა.
დაკორექტირებული მონაკვეთი №12 - შეიცვალა "1"-"2" და "A3"-"B8" ღერძებში, 0.00 ნიშნულიდან 0.90 ნიშნულზე დაგეგმარებულ სივრცეში, მოსახვევი პიჩის პოდიუმირება და ადგილმდებარეობა.
დაკორექტირებული მონაკვეთი №17 - შეთანხმებულ პროექტში, 0.00 ნიშნულზე ლობის სივრცე არის ორსინათლიანი და მეორე დონემდე სხვაობა იყო 5.40 მ. 5.40 ნიშნულზე განთავსებული იყო სასტუმროს რესტორანი.
რესტორანმა პინის 6.60 ნიშნულზე (მე-3 სართულზე) და 3.30 ნიშნულზე დაგეგმარდა ახალი სართული სადაც განთავსდება სასტუმროს სტუდიო და მომსახურე პერსონალის ოთახები, სასტუმროს ლობი აქლევ ორსინათლიანია და სივრცე გაცილებით დიდია.
დაკორექტირებული მონაკვეთი №19 - მთლიანად გადაგეგმარდა სართული, ასევე შეიცვალა ნორმების მიდა გეგმარება.
დაკორექტირებული მონაკვეთი №22 - მთლიანად გადაგეგმარდა სახარჯის სართული, ასევე შეიცვალა ტექნიური სათავსოების გეგმარება და პოდიუმირებაც.

პროექტის ეტაპი	არქიტექტურული ნაწილი	მასშტაბი	1:100	დირექტორი	ზ. სერგულაძე
ნახაზის დასახელება	ჭრილი B-B	თარიღი		პროექტის ხელმძღვანელი	ზ. სერგულაძე
რეაქციის სპეციფიკური მისამართი	ქ. თბილისი, 300 კვარტალის ქ. №22	ფორმატი		პროექტის ხელმძღვანელი	დ. ვეფხვაძე
ფაილური	B.ს.ს. 300 2018 ს/ა 402031868	შეიქმნა	11/04/2018	დაკვეთა	დ. ვეფხვაძე

L.T.D. Surgula
Architecture, Interior, Product Design
Gudauri
Tel: +995 568 90 60 60
Email: 779221@gmail.com
Website: www.surgula.com

ჭრილი C-C

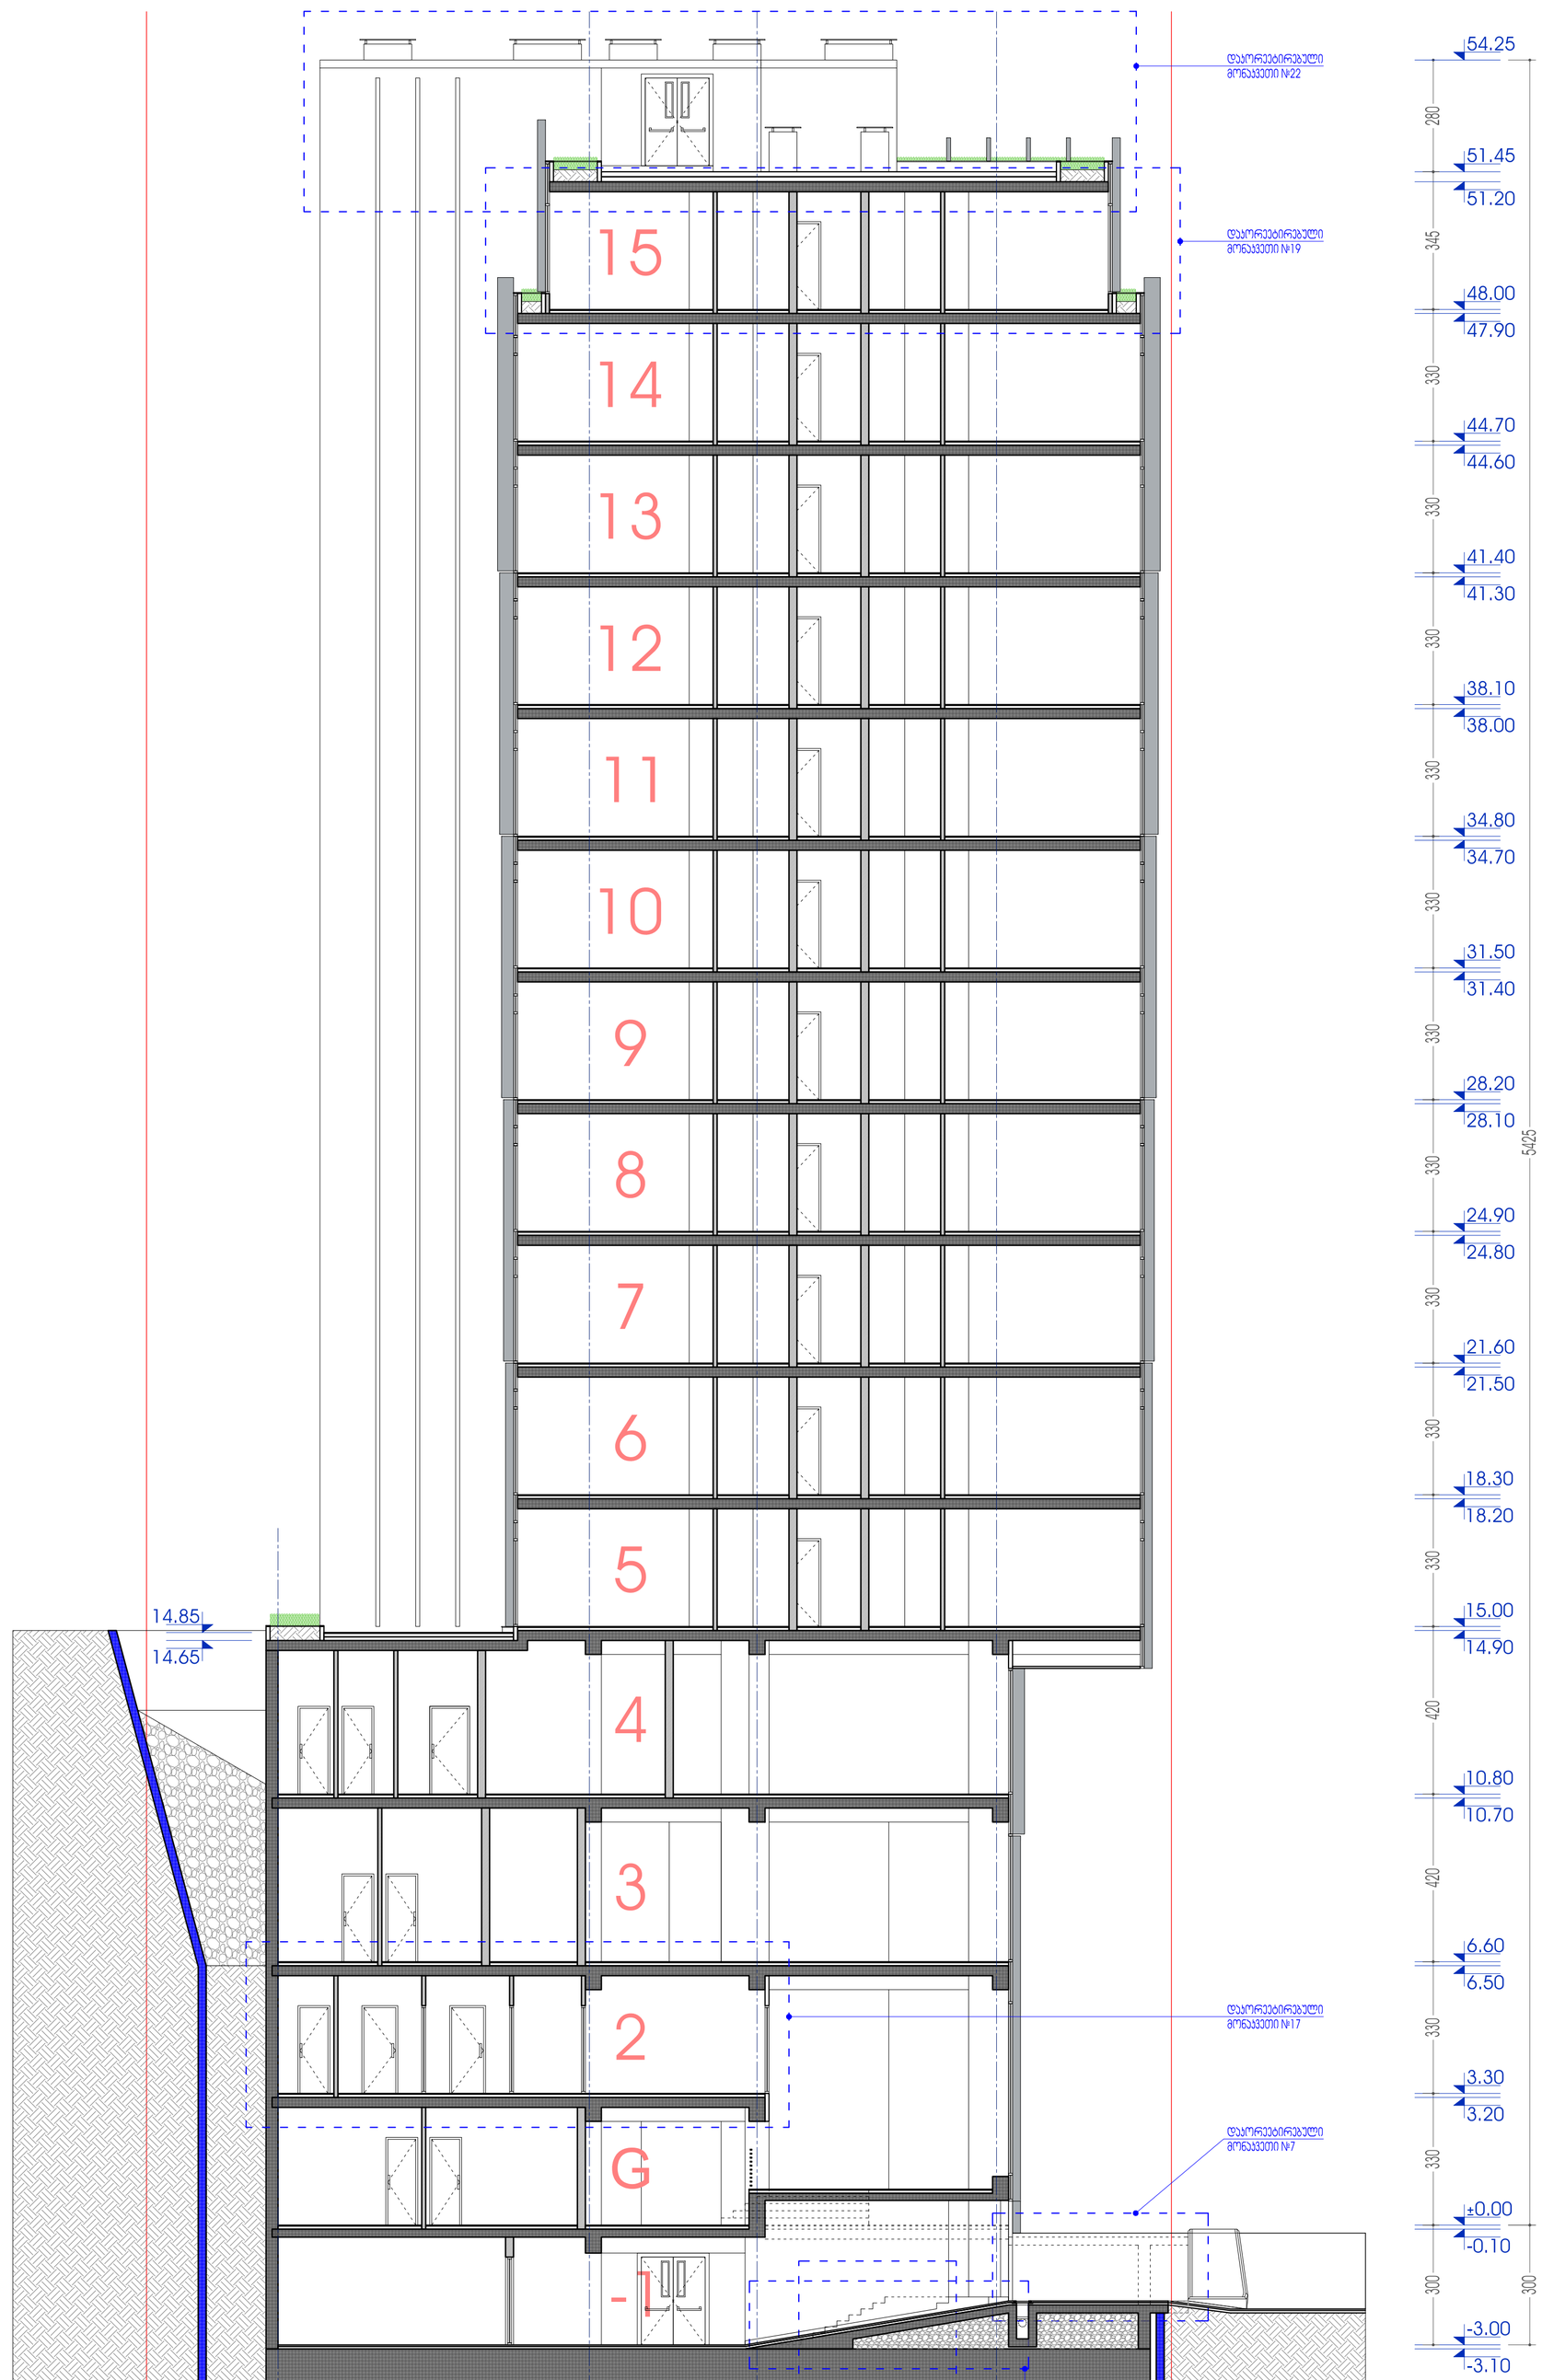

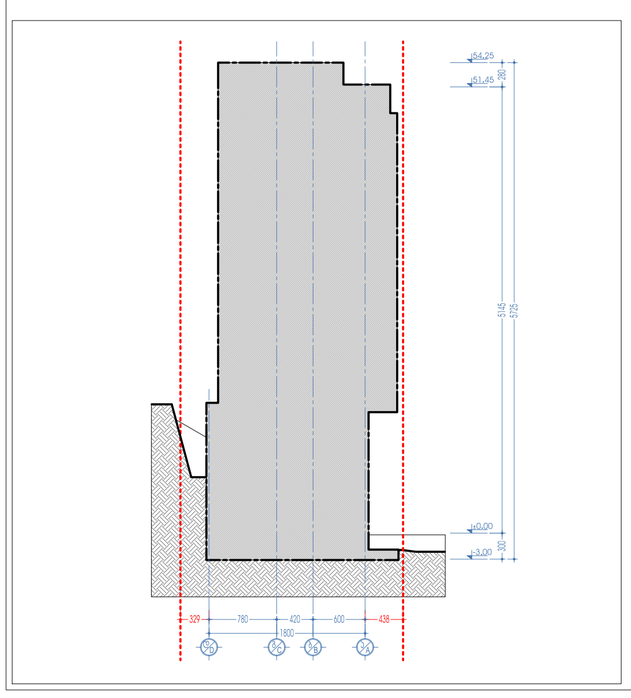

დაკორექტირებული მონაკვეთი №1 - "C8" ღერძმა მეიცვა ალგებრულებარეობა, "C8" ღერძი გადაინია "B8" ღერძისაკენ 1,80 მ.-ით, ღერძებს შორის ზომა 18.00 მ. შენარჩუნებულია.
დაკორექტირებული მონაკვეთი №6 - მეიცვალა "1"-"2" და "A1"-"B1" ღერძებს შორის განთავსებული კანდუსის სიგანე, დაემატა საფეხმავლო ტროტუარი.
დაკორექტირებული მონაკვეთი №7 - მეიცვალა "2"-"3" და "A1" ღერძების მიმდებარედ განთავსებული კანდუსის დახრილობა, კანდუსის 15%-იანი დახრა გახდა 18%-იანი.
დაკორექტირებული მონაკვეთი №10 - "2" და "A1"-"B1" ღერძების მიმდებარედ შენობას დაემატა პიჩის სფეხურები, ავზოსადგომიდან საევაკუაციო გასასვლელისათვის.
დაკორექტირებული მონაკვეთი №17 - მეთანხმებულ პროექტში, 0.00 ნიშნულზე ლობის სივრცე არის ორსინიათლიანი და მეორე დონემდე სხვაობა იყო 5.40 მ. 5.40 ნიშნულზე განთავსებული იყო სასტუმროს რესტორანი.
რესტორანმა აინია 6.60 ნიშნულზე (მე-3 სართულზე) და 3.30 ნიშნულზე დაბეგდარდა ახალი სართული სადაც განთავსდება სასტუმროს სტაფის და მომსახურე ჯერსონალის ოთახები. სასტუმროს ლობი ასევე ორსინიათლიანია და სივრცე გაცილებით დიდია.
დაკორექტირებული მონაკვეთი №19 - მთლიანად გადაბეგმარდა სართული, ასევე მეიცვალა ნომრების შიდა გეგმარება.
დაკორექტირებული მონაკვეთი №22 - მთლიანად გადაბეგმარდა სახანრკვის სართული, ასევე მეიცვალა ტექნიკური სათავსოების გეგმარება და კომფიგურაცია.

პროექტის ეტაპი	არქიტექტურული ნაწილი	მასშტაბი	1:100	დირექტორი	ზ. სურგულაძე
ნახაზის დასახელება	ჭრილი C-C	თარიღი		არქიტექტორი	ზ. სურგულაძე
ობიექტის სახელწოდება, მისამართი	სასტუმრო; ქ. თბილისი, 300 ალაგების, ქ. №22	ნახაზის		არქიტექტორი	დ. ვეფხვაძე
ნახაზები	8.ს.ს. ზრდ 2016 სკ 402031868	თარიღი	11/04/2016	დაპროექტა	დ. ვეფხვაძე

L.T.D. Surgula
Architecture, Interior, Product Design
Gudauri-68 apt. 9
Tel: +995 599 99 69 69
Email: 77622152@gmail.com
Website: www.surgula.com

ჭრილი D-D

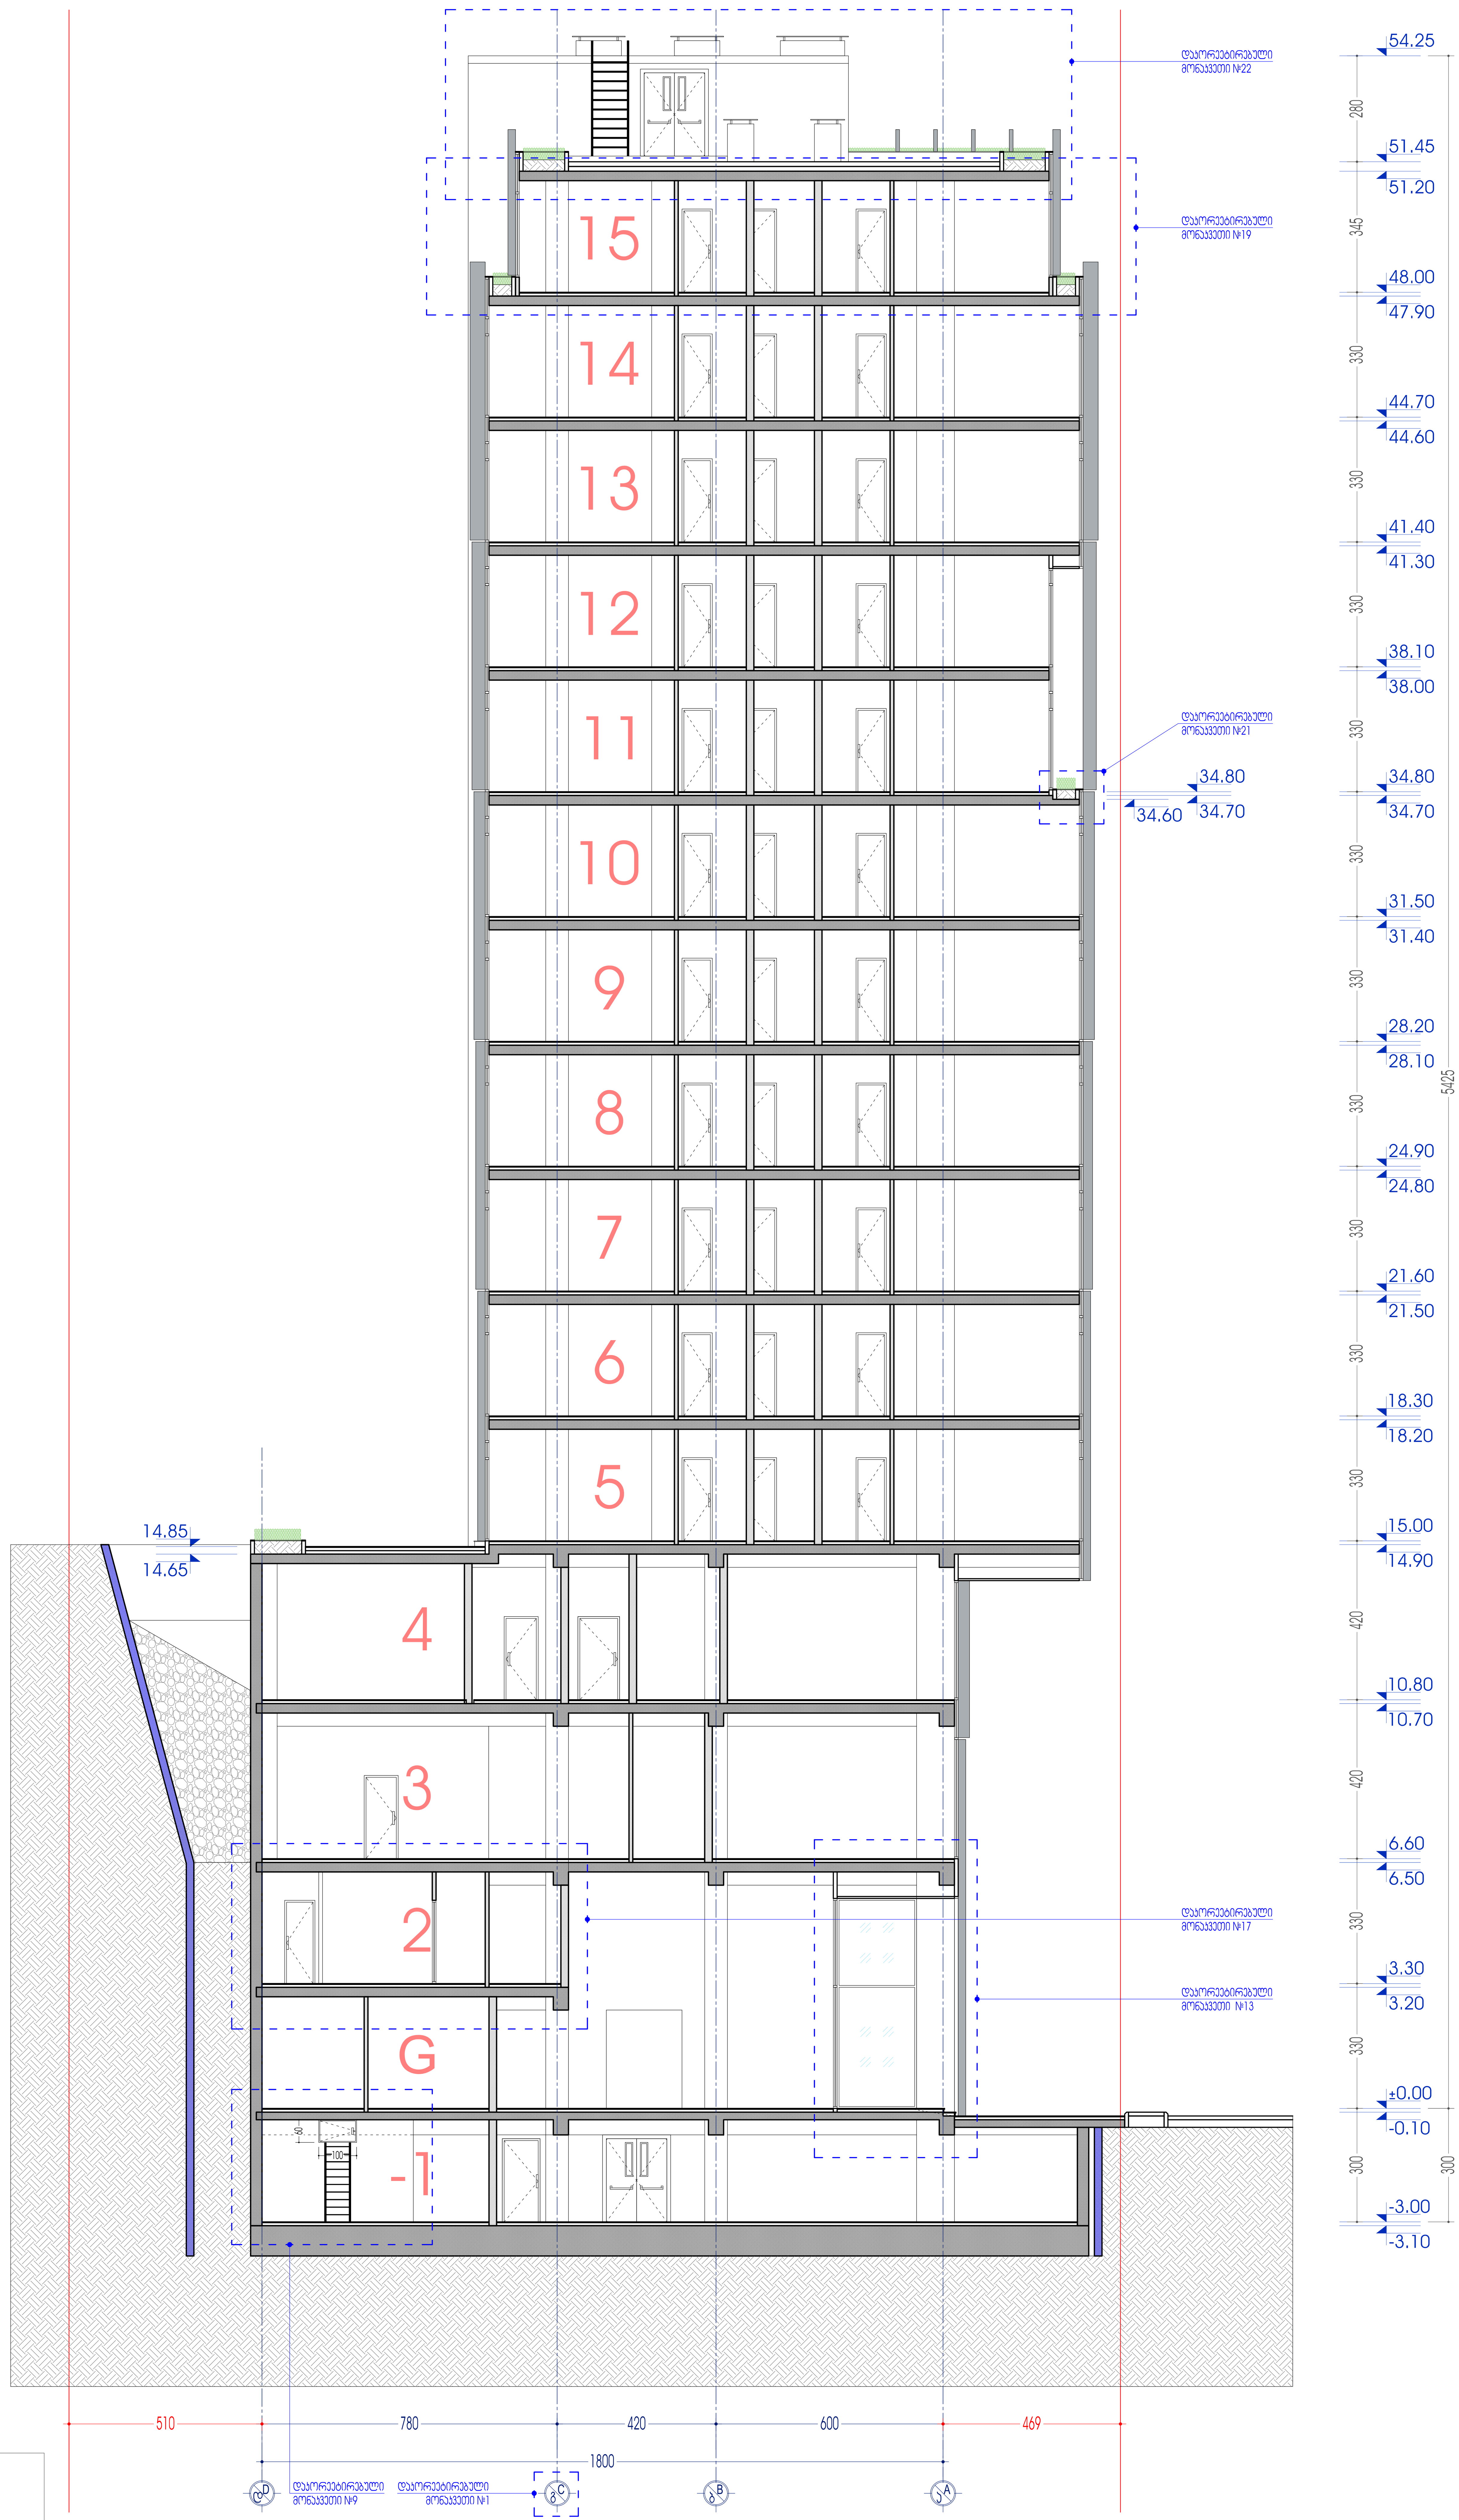

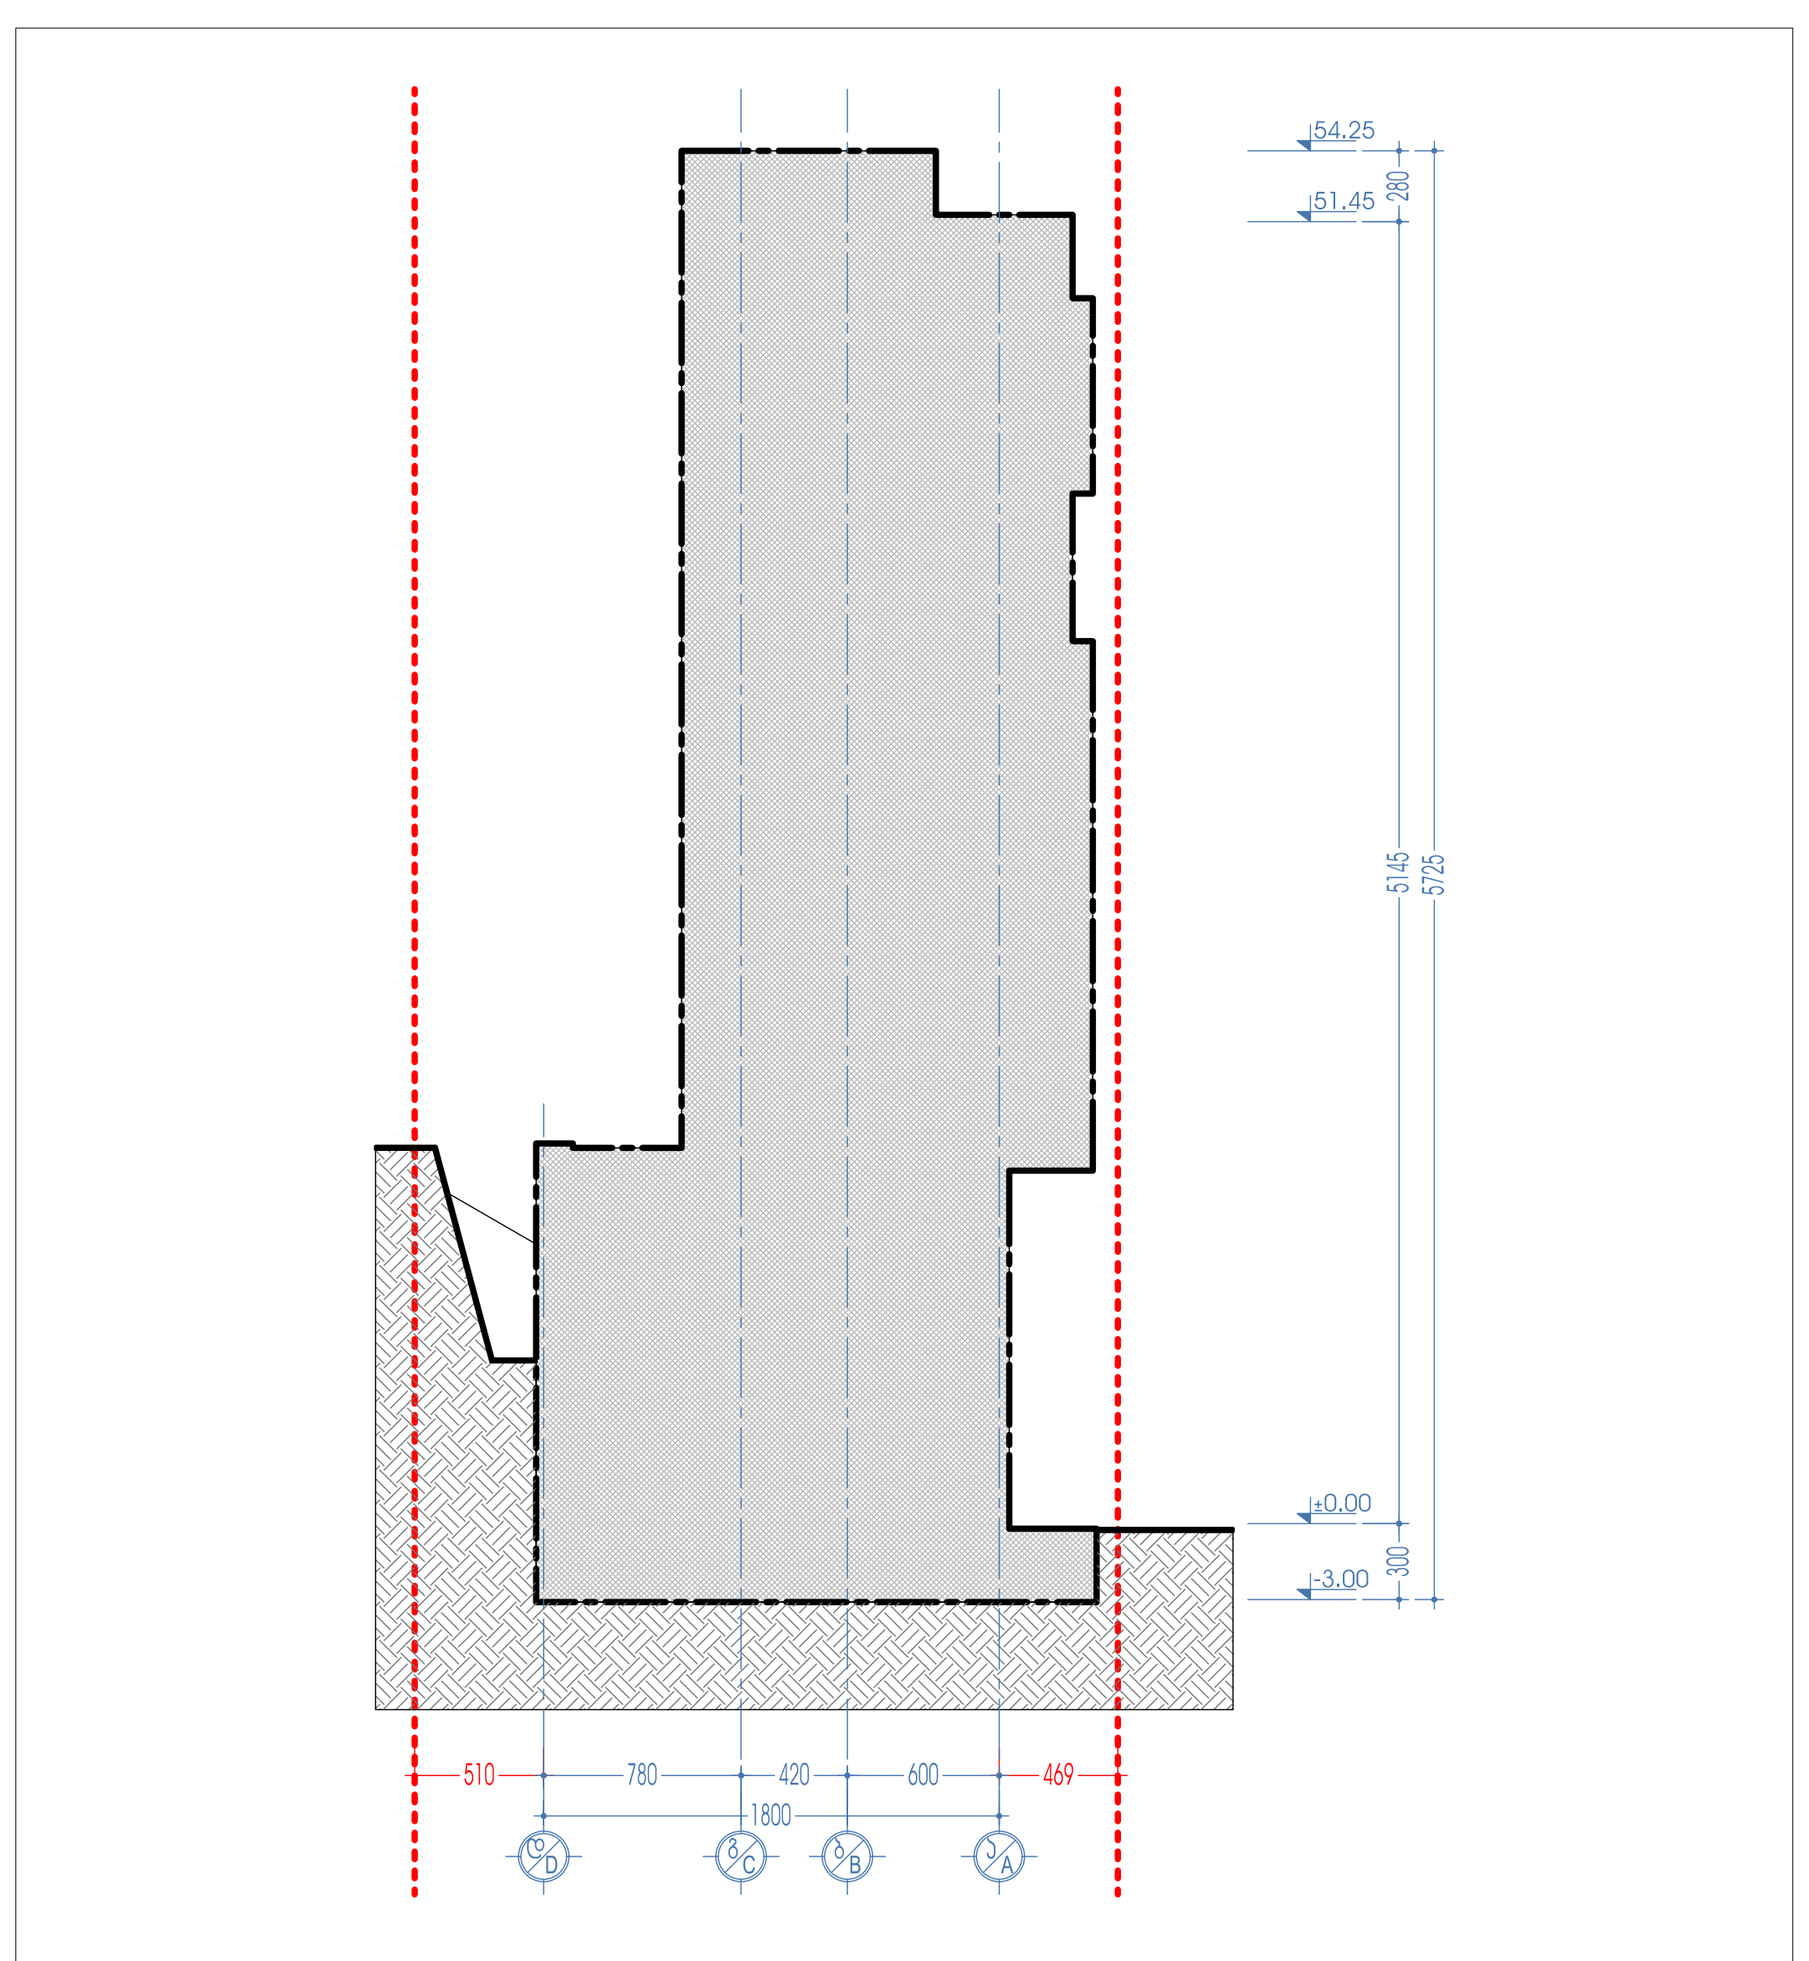

დაკორექტირებული მონაკვეთი №1 - "Cგ" ღერძმა შეიცვა ადგილმდებარეობა. "Cგ" ღერძი გადაიწია "Bბ" ღერძისკენ 1.80 მ.-ით. ღერძებს შორის ზომა 18.00 მ. შენარჩუნებულია.

დაკორექტირებული მონაკვეთი №9 - ნორმების მიხედვით გაიზარდა სასმელი წყლის რეზერვუარის კუბატურა, შეიცვალა მისი ადგილმდებარეობა და კომფიგურაცია.

დაკორექტირებული მონაკვეთი №13 - შეიცვალა ცენტრალური შესასვლელის ბაქნის ზომები და კომფიგურაცია, ასევე მოიხსნა შ.შ.მ. პირთა პანდუსი, მის მაგივრად კეთდება შ.შ.მ. პირთა ლიფტი.

დაკორექტირებული მონაკვეთი №17 - შეთანხმებულ პროექტში, 0.00 ნიშნულზე ლობის სივრცე არის ორსინათლიანი და მეორე დონემდე სხვაობა იყო 5.40 მ. 5.40 ნიშნულზე განთავსებული იყო სასტუმროს რესტორანი. რესტორანმა აიწია 6.60 ნიშნულზე (მე-3 სართულზე) და 3.30 ნიშნულზე დაგეგმარდა ახალი სართული სადაც განთავსდება სასტუმროს სტაფის და მომსახურე პერსონალის ოთახები. სასტუმროს ლობი კვლავ ორსინათლიანია და სივრცე გაცილებით დიდია.

დაკორექტირებული მონაკვეთი №19 - მთლიანად გადაგეგმარდა სართული, ასევე შეიცვალა ნომრების შიდა გეგმარება.

დაკორექტირებული მონაკვეთი №21 - შემცირდა "3"-"5" ღერძებში, კონსოლზე მოწყობილი გამწვანების ფართი, იყო 13.28 კვ/მ და გახდა 8.52 კვ/მ

დაკორექტირებული მონაკვეთი №22 - მთლიანად გადაგეგმარდა სახურავის სართული, ასევე შეიცვალა ტექნიკური სათავსოების გეგმარება და კომფიგურაცია.

ალბომის ნაწილი:	არქიტექტურული ნაწილი	მასშტაბი: 1:100	დირექტორი	ზ. სურგულაძე	
ფურცლის დასახელება:	ჭრილი D-D	ფურცელი:	პროექტის ავტორი	ზ. სურგულაძე	
ობიექტის სახელწოდება, მისამართი:	სასტუმრო. ქ. თბილისი, 300 არაგველის ქ. №22	ფურცლები:	პროექტის ავტორი	დ. ვეშაპიძე	
დამკვეთი:	შ.პ.ს."პიტ 2016" ს/კ 402031868	თარიღი: 11/04/2018	დამუშავა	დ. ვეშაპიძე	

L.T.D. Surgula
Architecture. Interior. Product Design.
Gudiashvili str. 9
Tel: +995 568 99 60 60
Email: 7762215@gmail.com
Website: www.surgula.com