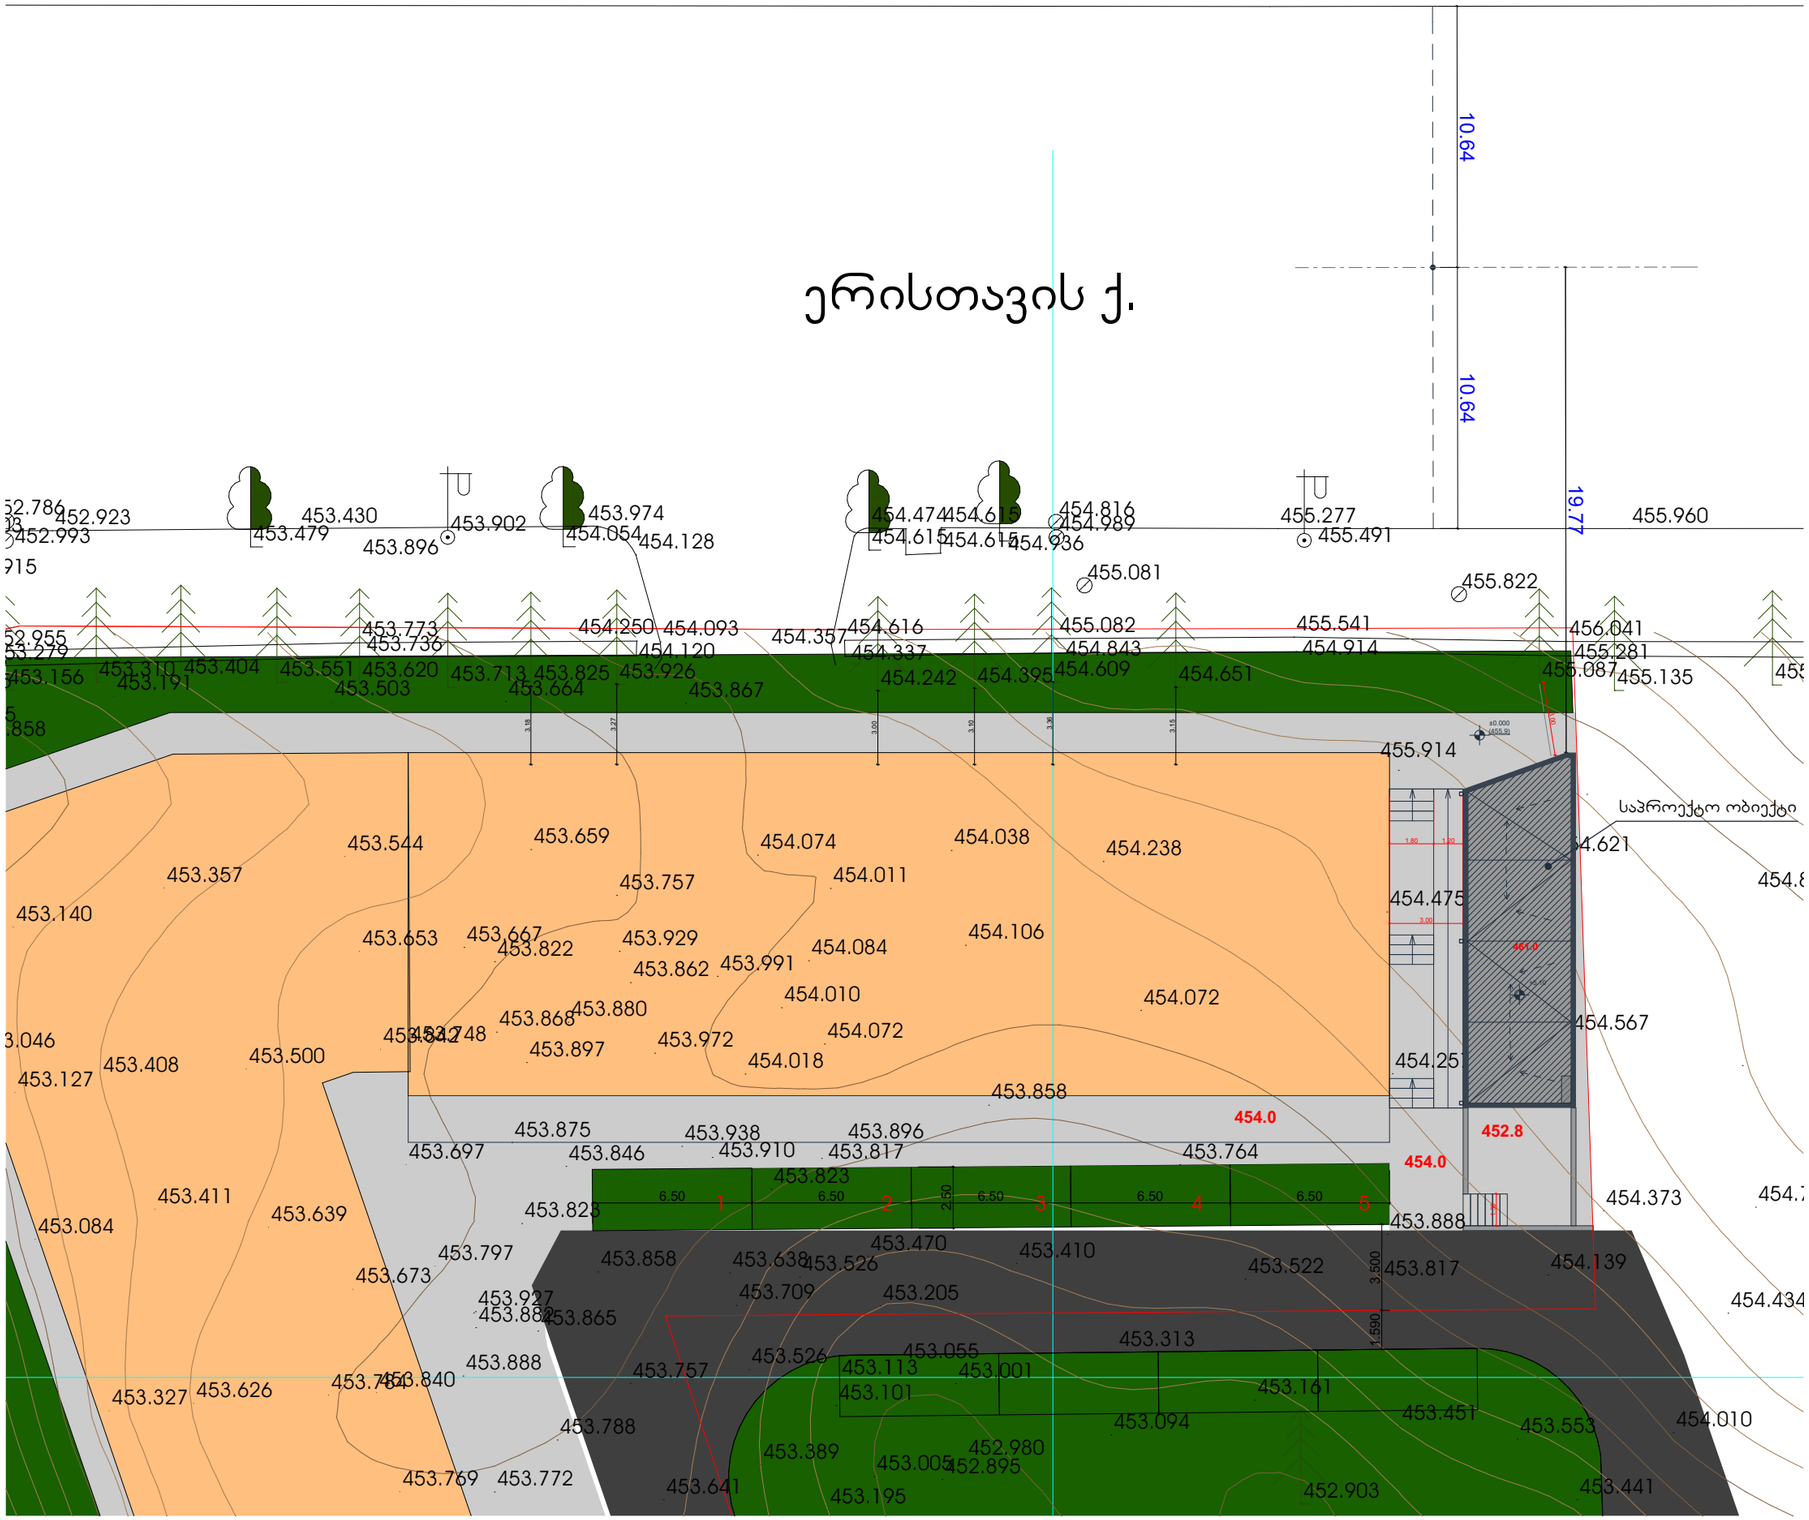

მრავალფუნქციური შენობა

ტექნიკურ-ეკონომიკური პარამეტრები	
მიწის ნაკვეთის ფართი	2.786 m²
მოშენების ფართი	80.66 m²
საერთო ფართი	113.1 m²
მათ შორის	
სარდაფი	56.52 m²
კომერციული ფართი	56.56 m²
კ2-ის საანგარიშო ფართი გარე კონტურზე	63.52 m²
სამშენებლო მოცულობა	559.0 m³

შენობის კონსტრუქციული სიმაღლე 8.80 მ
(-0.30 ნიშნულიდან +8.50 ნიშნულამდე)

ნახაზის დასახელება			
გენგეგმა			
file		layout	form.
შკალა 1	მისამართი: ქ.თბილისი, თ. ერისთავის ქ. №8		
თანამდებობა	გვარი		ხელმოწერა
დირექტორი	გ.დალაქიშვილი		
პრ.კოორდინატორი	დ.ბუჩუკური		
არქიტექტორი	ხ.ბერიკაშვილი		
კონსტრუქტორი	ბ.ბარბაქაძე		
სტადია	თარიღი	ფურც.რაოდ.	
პროექტი	16.03.2018		

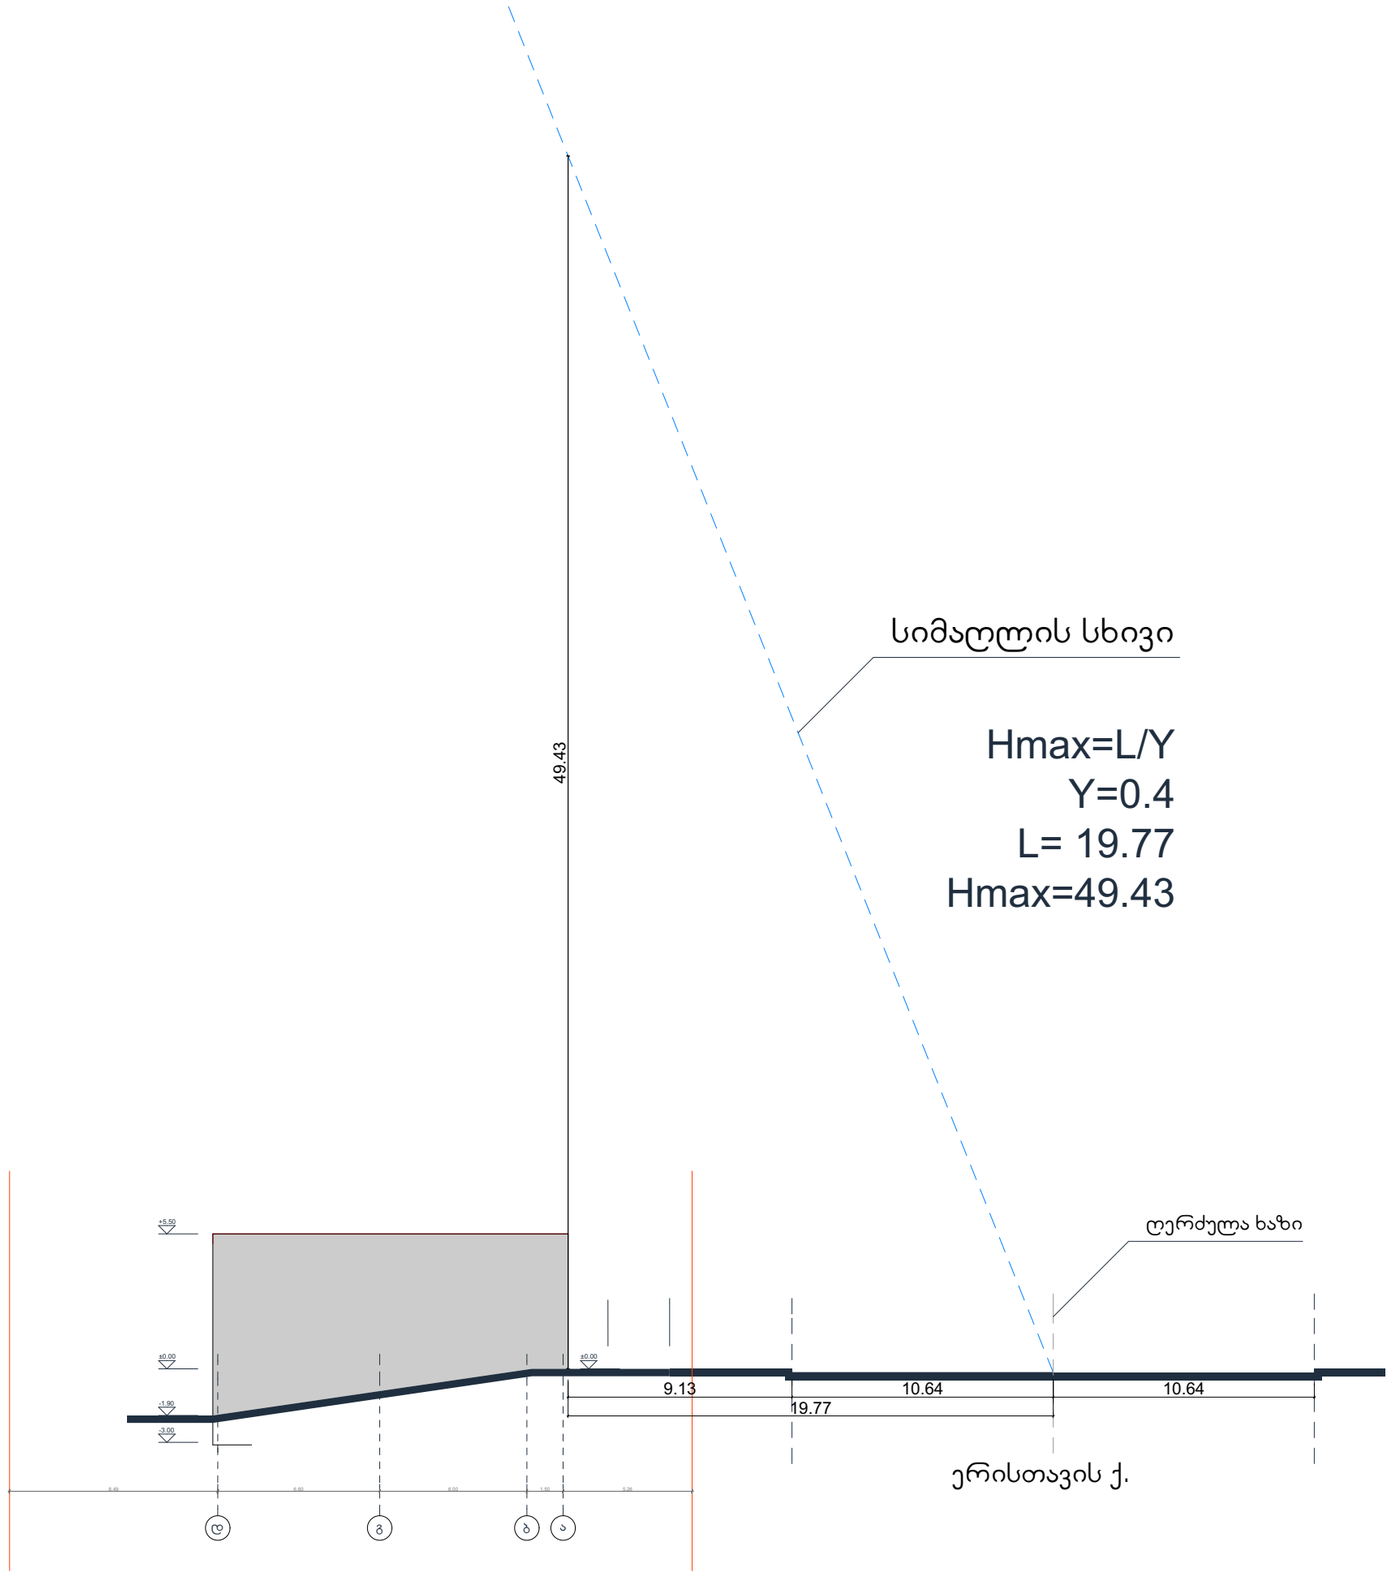

მრავალფუნქციური შენობა

ტექნიკურ-ეკონომიკური პარამეტრები	
მიწის ნაკვეთის ფართი	2.786 m²
მოშენების ფართი	80.66 m²
საერთო ფართი	113.1 m²
მათ შორის	
სარდაფი	56.52 m²
კომერციული ფართი	56.56 m²
კ2-ის საანგარიშო ფართი გარე კონტურზე	63.52 m²
სამშენებლო მოცულობა	559.0 m³

შენობის კონსტრუქციული სიმაღლე 8.80 მ
(-0.30 ნიშნულიდან +8.50 ნიშნულამდე)

ნახაზის დასახელება

გენგეგმა

file		layout	form.
შპს კ 1		მისამართი	
		ქ.თბილისი. თ. ერისთავის ქ. №8	
თანამდებობა		გვარი	ხელმოწერა
დირექტორი		გ.დალაქიშვილი	
პრ.კოორდინატორი		დ.ბუჩუკური	
არქიტექტორი		ხ.ბერიკაშვილი	
კონსტრუქტორი		ბ.ბარბაქაძე	

სტადია	თარიღი	ფურც.რაოდ.	
პროექტი	16.03.2018		