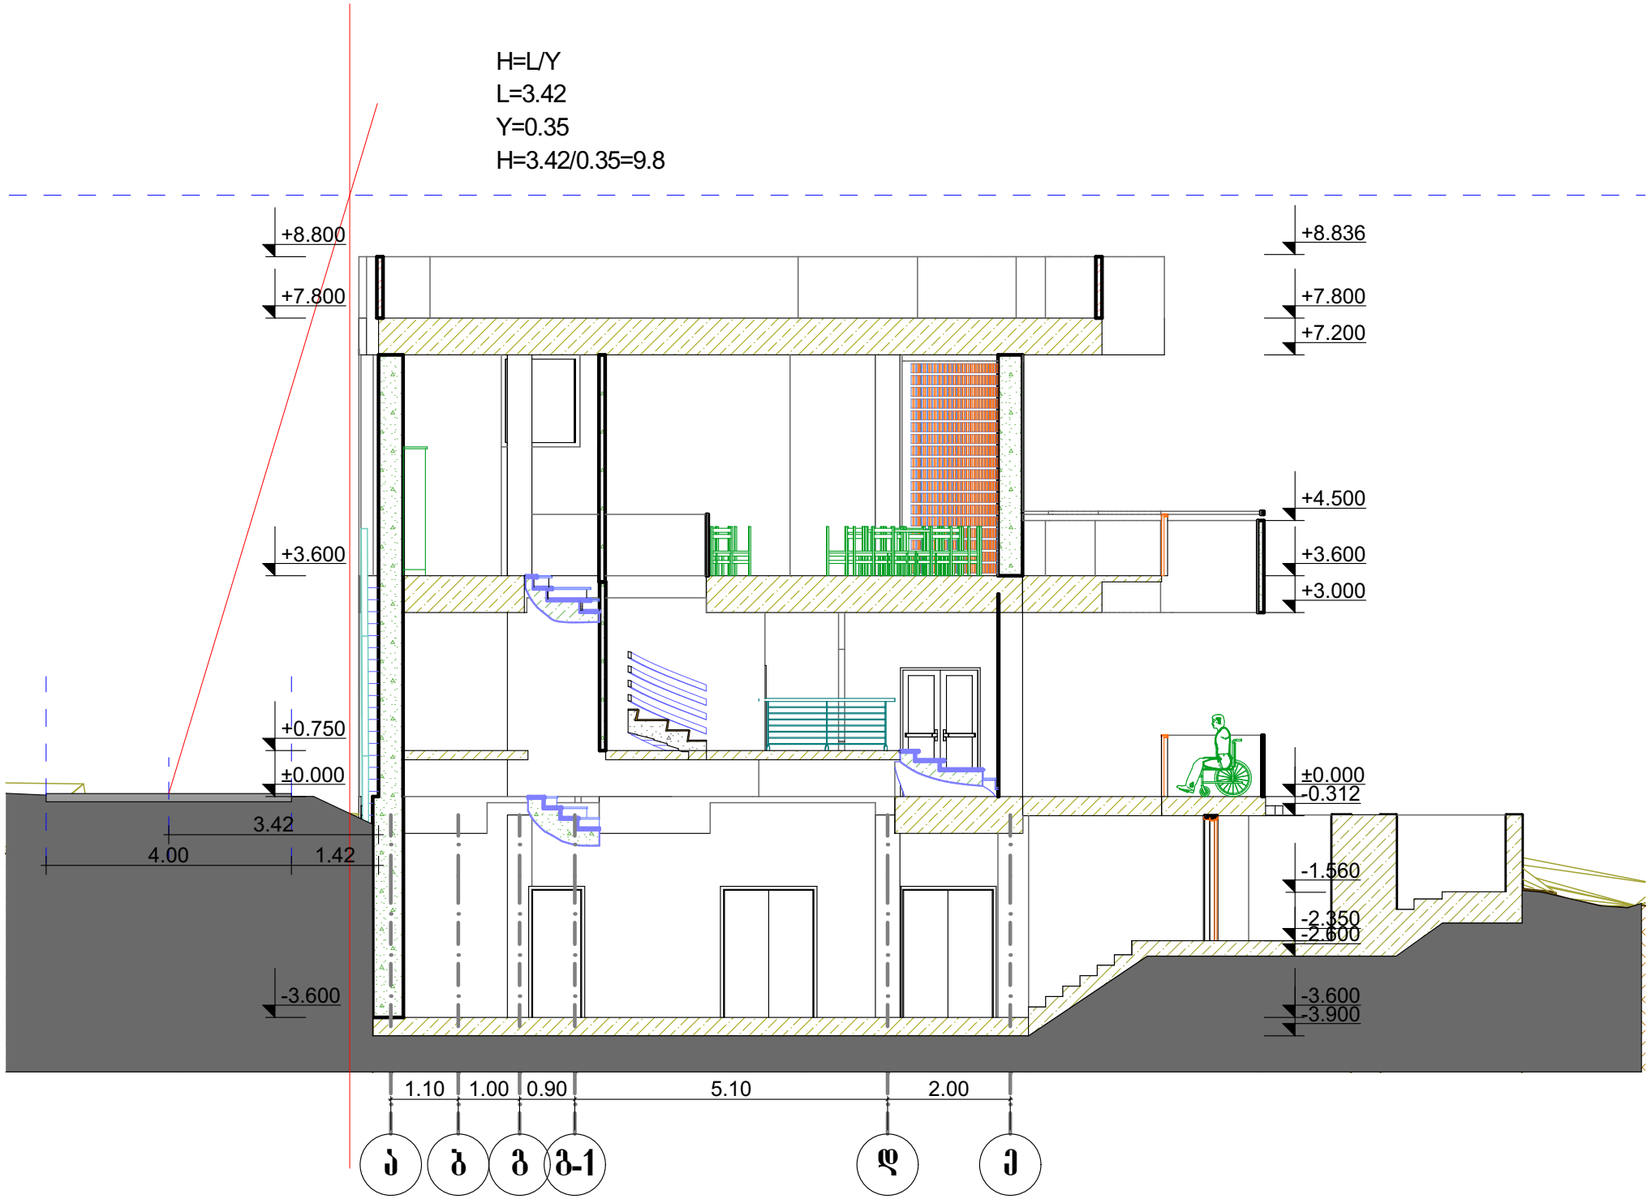



ARCHPLUS

არქიტექტურული ბიურო

საქართველო ქ. თბილისი ცოდიანის 21-23
Tel: (995) 99 264 049 E-mail: nugzarduduchava@gmail.com


| დაკვეთა | თარიღი | სტადია |
|---|---|---|
| 49/17 | 2018 წ. | მ.პ. |

ჰორიზონტი აღნიშვნები:

ნაკვეთის საპროექტო საზღვარი

# სიმაღლის განსაზღვრა

| | | | | | |
|---|---|---|---|---|---|
| ნ.დუდუჩავა | | | | | ცვლილების ტიპი |
| ნ.დუდუჩავა | | | | | |
| | | | | | |
| | | | | | |
| | | | | | |
| არქიტექტურული ბიურო | | | | | |
| ნუგზარ დუდუჩავას | | | | | |
| არქიტექტორი | | | | | ხელმოწერა |

ობიექტი:

კაფე - ბარი საბანაკეტო დარბაზით

დამკვეთი:

შ.პ.ს. "A.M.D."

ნახაზი:

სიმაღლე

| ფერცელი | ფერცლები |
|---|---|
| არ-19.2 | 28 |