ბაბაკ -9.45 ნიშნულის. ა 1-100

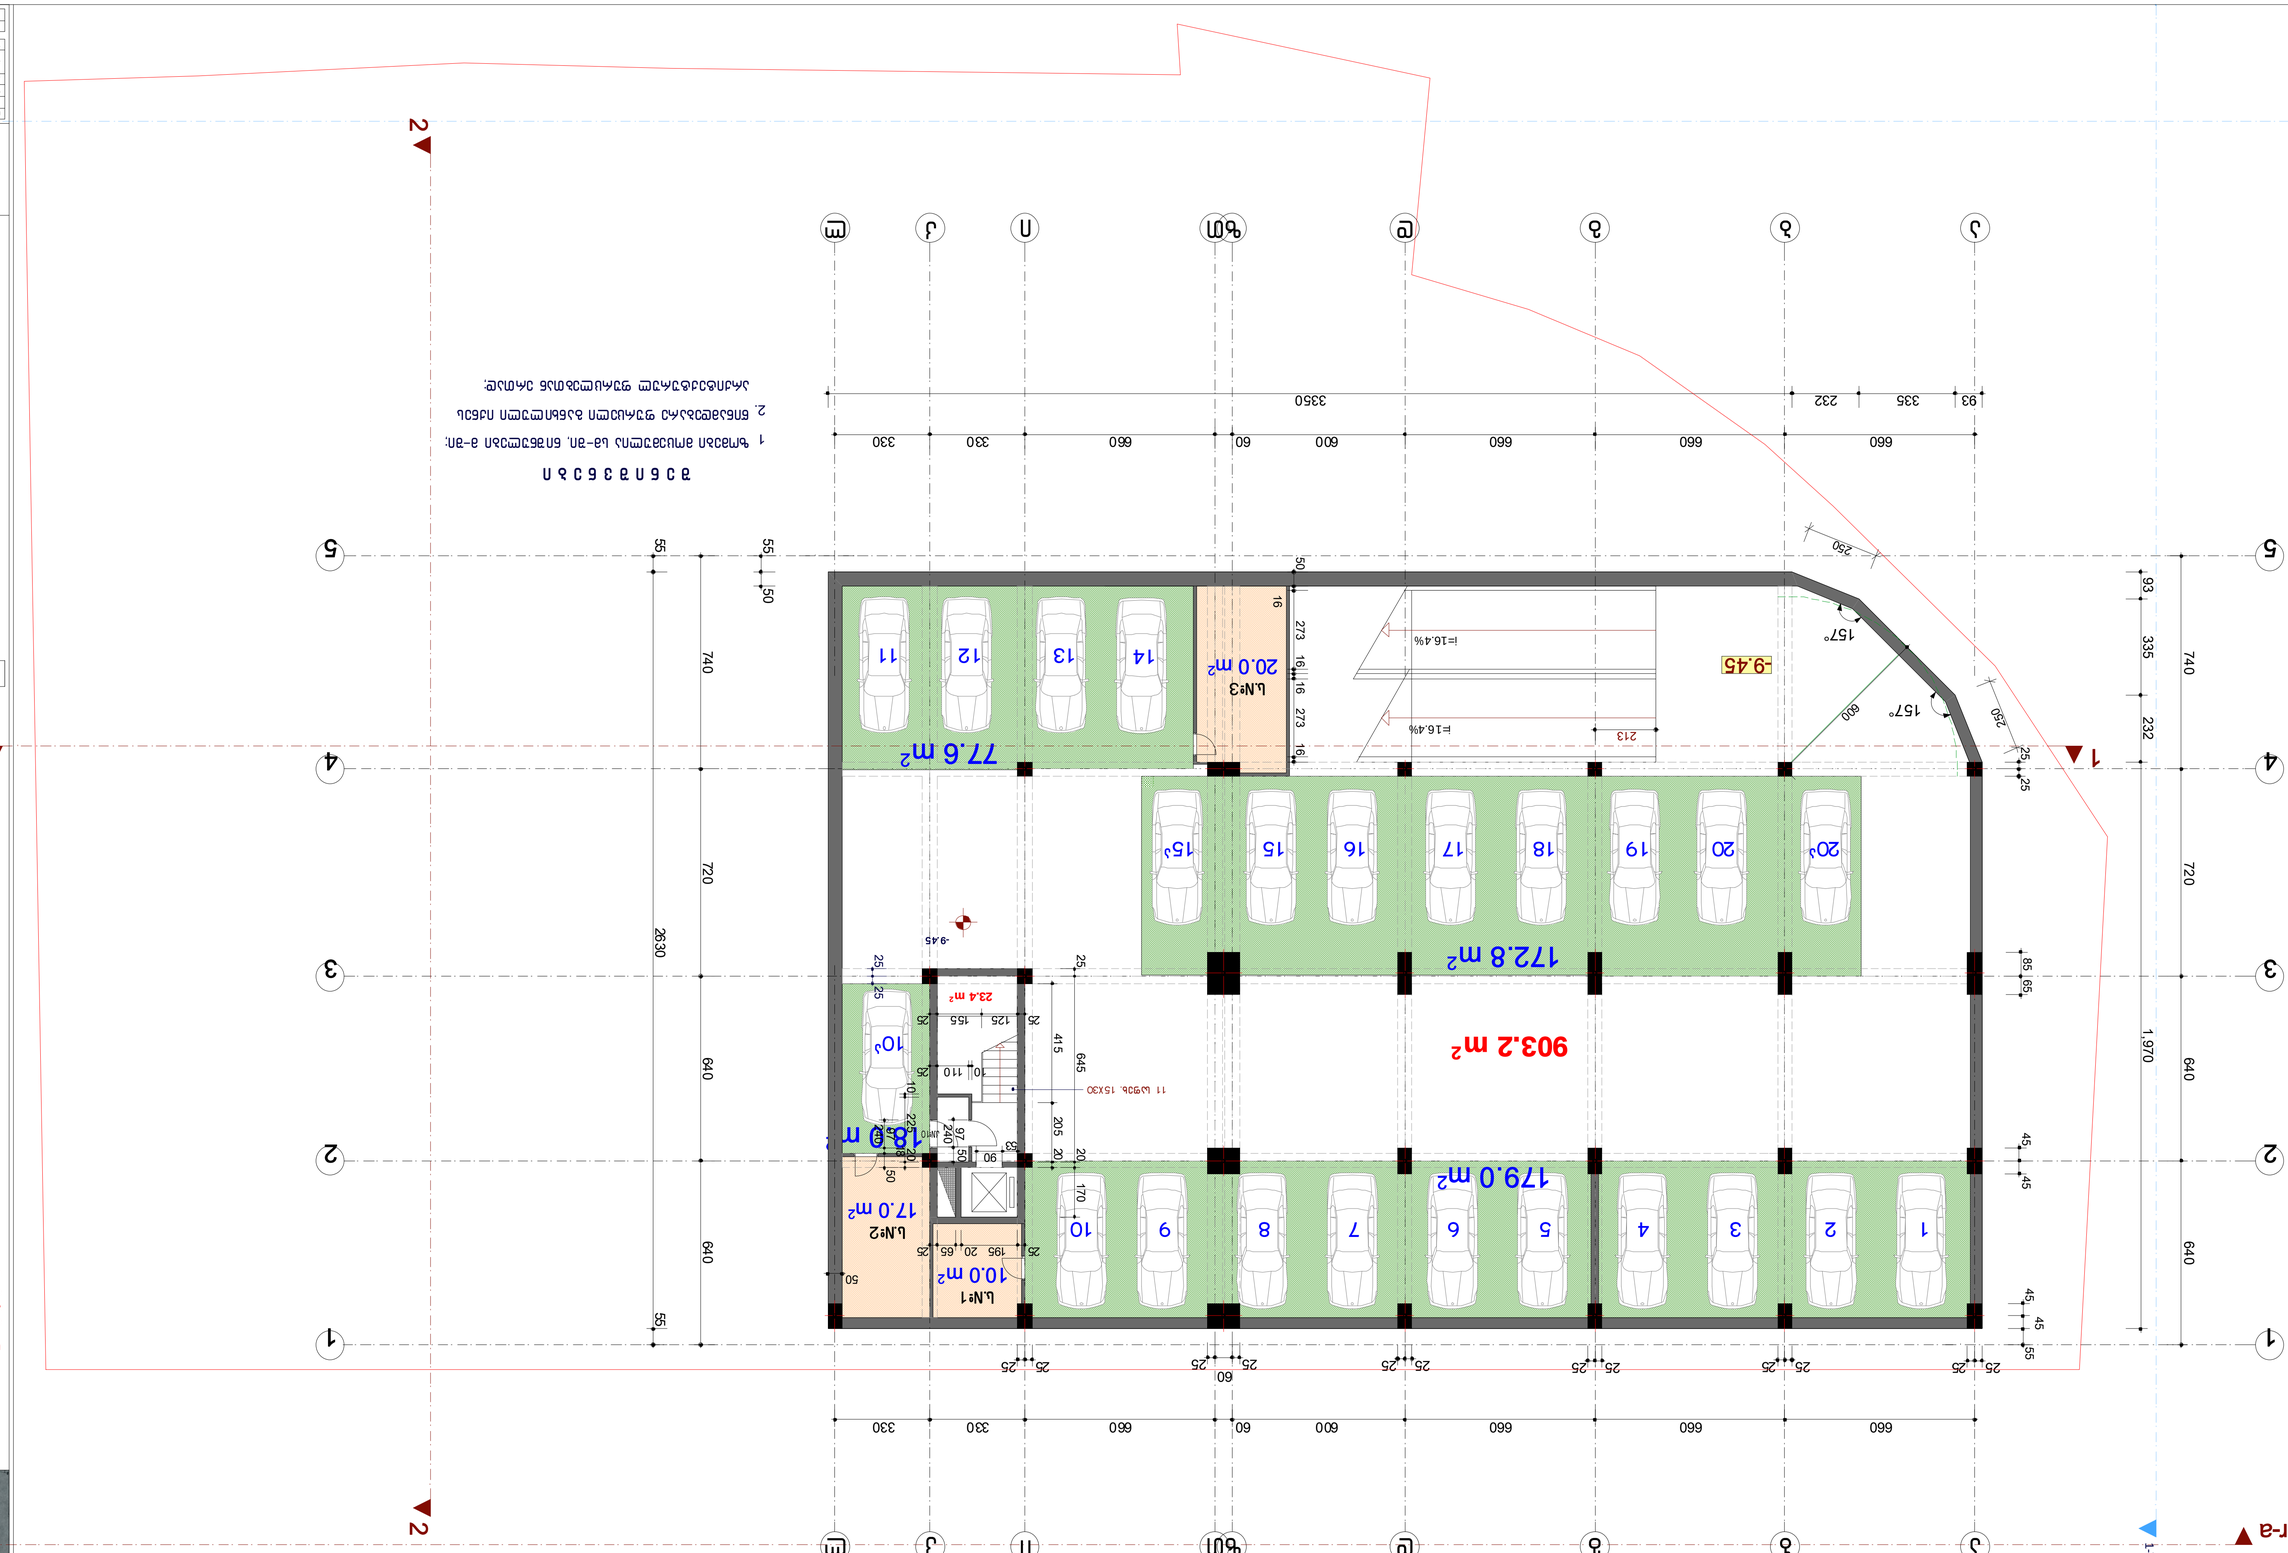

ხელმძღვანელი	ნ. ბარნოვსკაია	
მთავარი სპეციალისტი	ნ. ბარნოვსკაია	
პროექტირების ჯგუფის უფროს














ვერტიკალური ჭრილი ა-ა

ვერტიკალური ჭრილი ბ-ბ




























გეგმა 3.60 ნიშნულზე (2 სართული). მ 1-100

მრავალფუნქციური კომპლექსი

ქუთევან წამებულის ქუჩაგე



2 სართული 3.60 ნიშნულზე

საოფისე №2 - ფართით 130.4 მ²

საოფისე №3 - ფართით 60.0 მ²

1,202.0 m²

7.200 ნიმ. ფილის ამოჭრის კონტური

23 საფეხ. 15X30


გეგმა 7.20 ნიშნულზე (3 სართული). მ 1-100

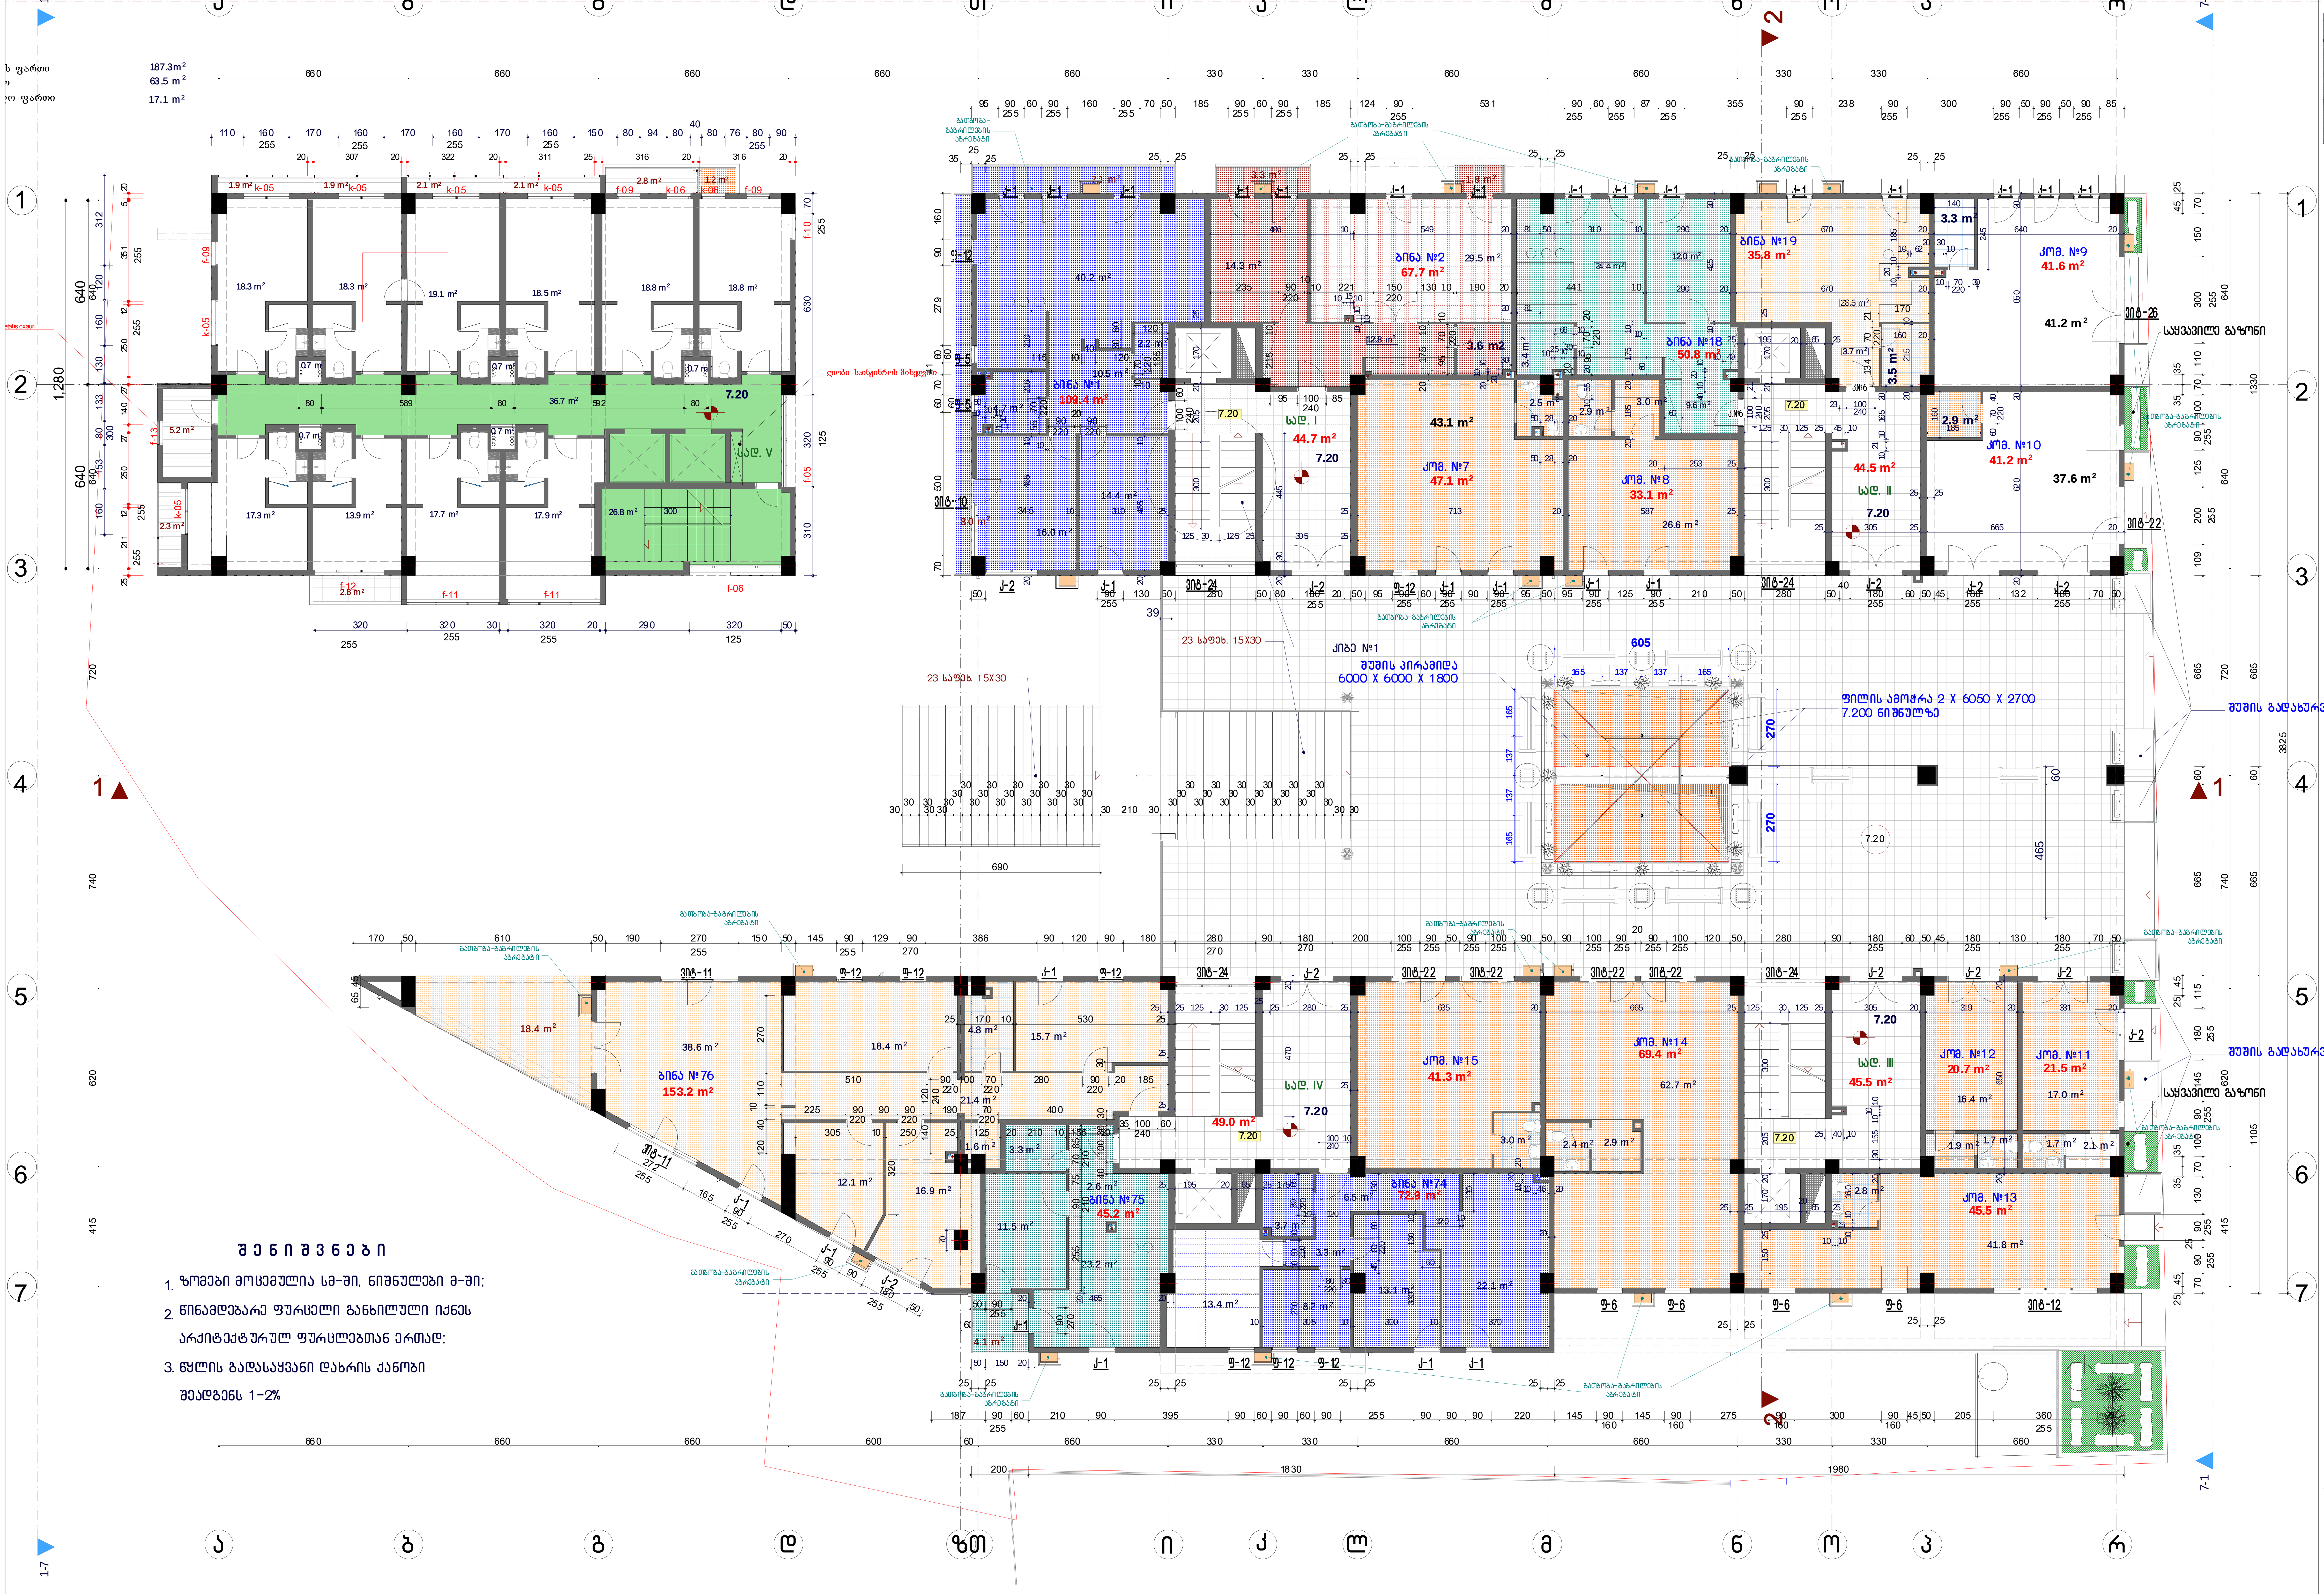

შ ე ნ ი შ ვ ნ ე ბ ი

1. ზომები მოცემულია სმ-ში, ნიშნულები მ-ში;
2. წინამდებარე ფურცელი განხილული იქნეს არქიტექტურულ ფურცლებთან ერთად;
3. წყლის გადასაყვანი დახრის ქანობი შეადგენს 1-2%

მრავალფუნქციური კომპლექსი ქეთევან წამებულის ქუჩაზე



3 სართული 7.20 ნიშნულზე

ბინა №1 – ფართით 109.4 მ² (მ.შ. საცხოვრებელი ფართი 94.3 მ², საზაფხულო ფართი 15.1 მ²)

ბინა №2 – ფართით 67.7 მ² (მ.შ. საცხოვრებელი ფართი 62.6 მ², საზაფხულო ფართი 5.1 მ²)

ბინა №18 – ფართით 50.8 მ²

ბინა №19 – ფართით 35.8 მ²

ბინა №74 – ფართით 72.9 მ²

ბინა №75 – ფართით 45.2 მ² (მ.შ. საცხოვრებელი ფართი 41.1 მ², საზაფხულო ფართი 4.1 მ²)

ბინა №76 – ფართით 153.2 მ² (მ.შ. საცხოვრებელი ფართი 134.8 მ², საზაფხულო ფართი 18.4 მ²)

კომერციული №7 – ფართით 47.1 მ²

კომერციული №8 – ფართით 33.1 მ²

კომერციული №9 – ფართით 41.6 მ²

კომერციული №10 – ფართით 41.2 მ²

კომერციული №11 – ფართით 21.5 მ²

კომერციული №12 – ფართით 20.7 მ²

კომერციული №13 – ფართით 45.5 მ²

კომერციული №14 – ფართით 69.4 მ²

კომერციული №15 – ფართით 41.3 მ²

შპს "არდუ"

"ARDU" Ltd

გეგმა 10.50 ნიშნულზე (4 სართული) მ 1-100

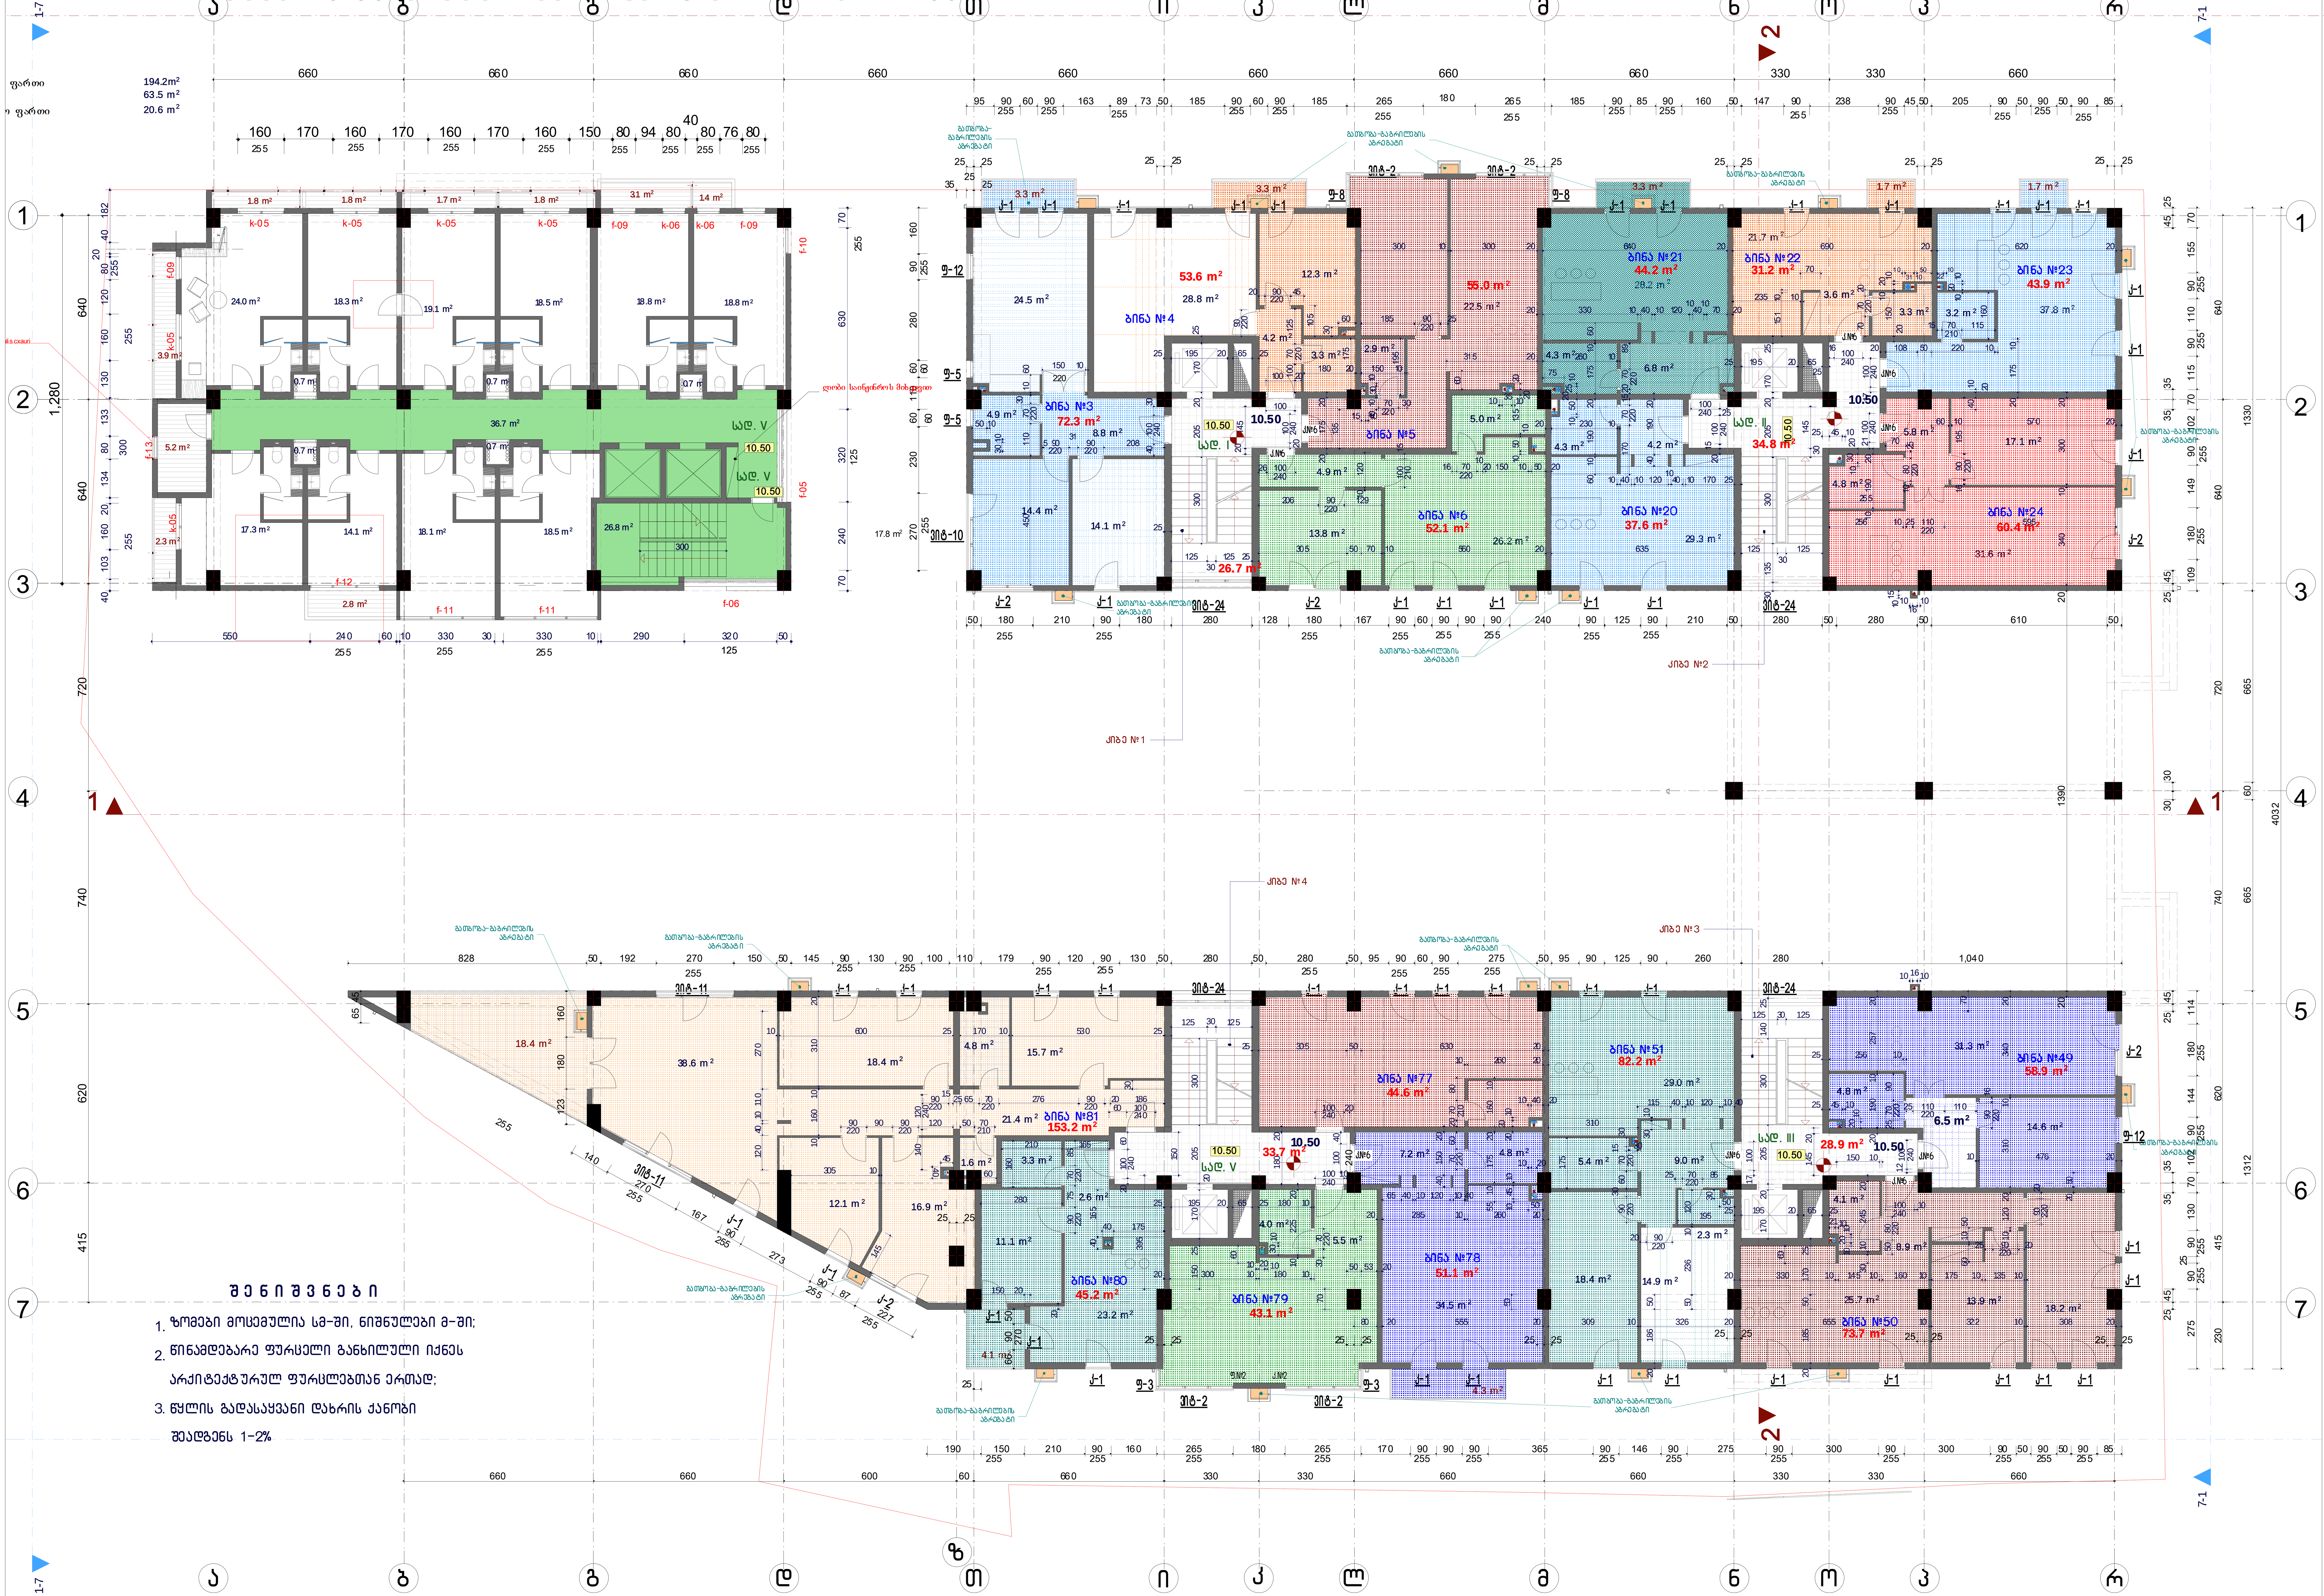

შ ე ნ ი შ ვ ნ ე ბ ი

1. ზომები მოცემულია სმ-ში, ნიშნულები მ-ში;
2. წინამდებარე ფურცელი განხილული იქნეს არქიტექტურულ ფურცლებთან ერთად;
3. წყლის გადასაყვანი დახრის ქანობი შეადგენს 1-2%

მრავალფუნქციური კომპლექსი

ქეთევან წამებულის ქუჩაზე



4 სართული 10.50 ნიშნულზე

- ბინა №3 – ფართით 72.3 მ² (მ.შ. საცხოვრებელი ფართი 69.0 მ², საზაფხულო ფართი 3.3 მ²)
- ბინა №4 – ფართით 53.6 მ² (მ.შ. საცხოვრებელი ფართი 50.3 მ², საზაფხულო ფართი 3.3 მ²)
- ბინა №5 – ფართით 55.0 მ²
- ბინა №6 – ფართით 52.1 მ²
- ბინა №20 – ფართით 37.6 მ²
- ბინა №21 – ფართით 44.2 მ² (მ.შ. საცხოვრებელი ფართი 40.9 მ², საზაფხულო ფართი 3.3 მ²)
- ბინა №22 – ფართით 31.2 მ² (მ.შ. საცხოვრებელი ფართი 29.5 მ², საზაფხულო ფართი 1.7 მ²)
- ბინა №23 – ფართით 43.9 მ² (მ.შ. საცხოვრებელი ფართი 42.2 მ², საზაფხულო ფართი 1.7 მ²)
- ბინა №24 – ფართით 60.4 მ²
- ბინა №49 – ფართით 58.9 მ²
- ბინა №50 – ფართით 73.7 მ²
- ბინა №51 – ფართით 82.2 მ²
- ბინა №77 – ფართით 44.6 მ²
- ბინა №78 – ფართით 51.1 მ² (მ.შ. საცხოვრებელი ფართი 46.8 მ², საზაფხულო ფართი 4.3 მ²)
- ბინა №79 – ფართით 43.1 მ²
- ბინა №80 – ფართით 45.2 მ² (მ.შ. საცხოვრებელი ფართი 41.1 მ², საზაფხულო ფართი 4.1 მ²)
- ბინა №81 – ფართით 153.2 მ² (მ.შ. საცხოვრებელი ფართი 134.8 მ², საზაფხულო ფართი 18.4 მ²)

შ.პ.ს. "არდუ"

"ARDU" Ltd

- არქიტექტურა
- დიზაინი
- უძრავი ქონება

თანამდებობა	სახელი, გვარი	ხელმოწერა
დირექტორი	გ. ბოკუჩავა	
პრ.მთ.არქიტექტ.	გ. ბოკუჩავა	
ავტორები	გ. ბოკუჩავა	
	მ. ხომერიკი	
შეასრულა	ნ. ბოჭორიშვილი	

თარიღი	ფურცლის №	ფ. რაოდენობა

გეგმა 13.80 ნიშნულზე (5 სართული) მ 1-100



შ ე ნ ი შ ვ ნ ე ბ ი

1. ზომები მოცემულია სმ-ში, ნიშნულები მ-ში;
2. წინამდებარე ფურცელი განხილული იქნეს არქიტექტურულ ფურცლებთან ერთად;
3. წყლის გადასაყვანი დახრის ქანობი შეადგენს 1-2%

მრავალფუნქციური კომპლექსი

ქეთევან წამებულის ქუჩაზე

5 სართული 13.80 ნიშნულზე

- ბინა №7 – ფართით 74.4 მ² (მ.შ. საცხოვრებელი ფართი 71.1 მ², საზაფხულო ფართი 3.3 მ²)
- ბინა №8 – ფართით 52.1 მ² (მ.შ. საცხოვრებელი ფართი 48.8 მ², საზაფხულო ფართი 3.3 მ²)
- ბინა №9 – ფართით 62.5 მ²
- ბინა №10 – ფართით 44.2 მ²
- ბინა №25 – ფართით 91.2 მ² (მ.შ. საცხოვრებელი ფართი 87.9 მ², საზაფხულო ფართი 3.3 მ²)
- ბინა №26 – ფართით 75.2 მ² (მ.შ. საცხოვრებელი ფართი 65.4 მ², საზაფხულო ფართი 9.8 მ²)
- ბინა №27 – ფართით 71.0 მ² (მ.შ. საცხოვრებელი ფართი 67.3 მ², საზაფხულო ფართი 3.7 მ²)
- ბინა №28 – ფართით 110.9 მ² (მ.შ. საცხოვრებელი ფართი 99.2 მ², საზაფხულო ფართი 11.7 მ²)
- ბინა №52 – ფართით 106.0 მ² (მ.შ. საცხოვრებელი ფართი 94.3 მ², საზაფხულო ფართი 11.7 მ²)
- ბინა №53 – ფართით 59.4 მ² (მ.შ. საცხოვრებელი ფართი 55.7 მ², საზაფხულო ფართი 3.7 მ²)
- ბინა №54 – ფართით 69.7 მ² (მ.შ. საცხოვრებელი ფართი 65.7 მ², საზაფხულო ფართი 4.0 მ²)
- ბინა №55ა – ფართით 56.8 მ² (მ.შ. საცხოვრებელი ფართი 52.8 მ², საზაფხულო ფართი 4.0 მ²)
- ბინა №55ბ – ფართით 38.5 მ²
- ბინა №82 – ფართით 60.9 მ²
- ბინა №83 – ფართით 82.7 მ² (მ.შ. საცხოვრებელი ფართი 78.4 მ², საზაფხულო ფართი 4.3 მ²)
- ბინა №84 – ფართით 45.2 მ² (მ.შ. საცხოვრებელი ფართი 41.1 მ², საზაფხულო ფართი 4.1 მ²)
- ბინა №85 – ფართით 153.1 მ² (მ.შ. საცხოვრებელი ფართი 134.7 მ², საზაფხულო ფართი 18.4 მ²)

სართულის გეგმა +13.80 ნიშნულზე მ 1:100

შ.პ.ს. "არდუ"

"ARDU" Ltd

- არქიტექტურა
- დიზაინი
- უძრავი ქონება

თანამდებობა	სახელი, გვარი	ხელმოწერა
დირექტორი	გ. ბოკუჩავა	
პრ.მთ.არქიტექტ.	გ. ბოკუჩავა	
ავტორები	გ. ბოკუჩავა	
	მ. ხოშერიძე	
შემსრულე	ნ. ბოჭორიშვილი	
თარიღი	ფურცლის №	ფ. რაოდენობა

გეგმა 17.10 ნიშნულზე (6 სართული) მ 1-100

6 სართული 17.10 ნიშნულზე

ბინა №11 – ფართი 94.1 მ² (მ.შ. სასაცხოვრებელი ფართი 90.8 მ², აზაფხულის ფართი 3.3 მ²)

ბინა №12 – ფართი 74.8 მ² (მ.შ. სასაცხოვრებელი ფართი 71.5 მ², აზაფხულის ფართი 3.3 მ²)

ბინა №13 – ფართი 66.0 მ²

ბინა №29 ა – ფართი 39.9 მ²

ბინა №29 ბ – ფართი 42.4 მ² (მ.შ. სასაცხოვრებელი ფართი 39.1 მ², აზაფხულის ფართი 33 მ²)

ბინა №30 – ფართი 83.7 მ² (მ.შ. სასაცხოვრებელი ფართი 75.6 მ², აზაფხულის ფართი 8.1 მ²)

ბინა №31 – ფართი 73.9 მ² (მ.შ. სასაცხოვრებელი ფართი 70.2 მ², აზაფხულის ფართი 3.7 მ²)

ბინა №32 – ფართი 106.3 მ² (მ.შ. სასაცხოვრებელი ფართი 94.6 მ², აზაფხულის ფართი 11.7 მ²)

ბინა №56 – ფართი 106.1 მ² (მ.შ. სასაცხოვრებელი ფართი 94.4 მ², აზაფხულის ფართი 11.7 მ²)

ბინა №57 – ფართი 60.2 მ² (მ.შ. სასაცხოვრებელი ფართი 56.5 მ², აზაფხულის ფართი 3.7 მ²)

ბინა №58 – ფართი 69.5 მ² (მ.შ. სასაცხოვრებელი ფართი 65.5 მ², აზაფხულის ფართი 4.0 მ²)

ბინა №59ა – ფართი 56.8 მ² (მ.შ. სასაცხოვრებელი ფართი 52.8 მ², აზაფხულის ფართი 4.0 მ²)

ბინა №59ბ – ფართი 38.5 მ²

ბინა №86 – ფართი 61.0 მ²

ბინა №87 – ფართი 71.0 მ² (მ.შ. სასაცხოვრებელი ფართი 66.7 მ², აზაფხულის ფართი 4.3 მ²)

ბინა №88 – ფართი 54.4 მ² (მ.შ. სასაცხოვრებელი ფართი 50.3 მ², აზაფხულის ფართი 4.1 მ²)

ბინა №89 – ფართი 157.3 მ² (მ.შ. საცხოვრებელი ფართი 138.9 მ², აზაფხულის ფართი 18.4 მ²)

მრავალფუნქციური კომპლექსი

ქეთევან წამებულის ქუჩაგე




"ARDU" Ltd

შპს "არდუ"

• არქიტექტურა
• დიზაინი



გეგმა 20.40 ნიშნულზე (7 სართული) მ 1-100

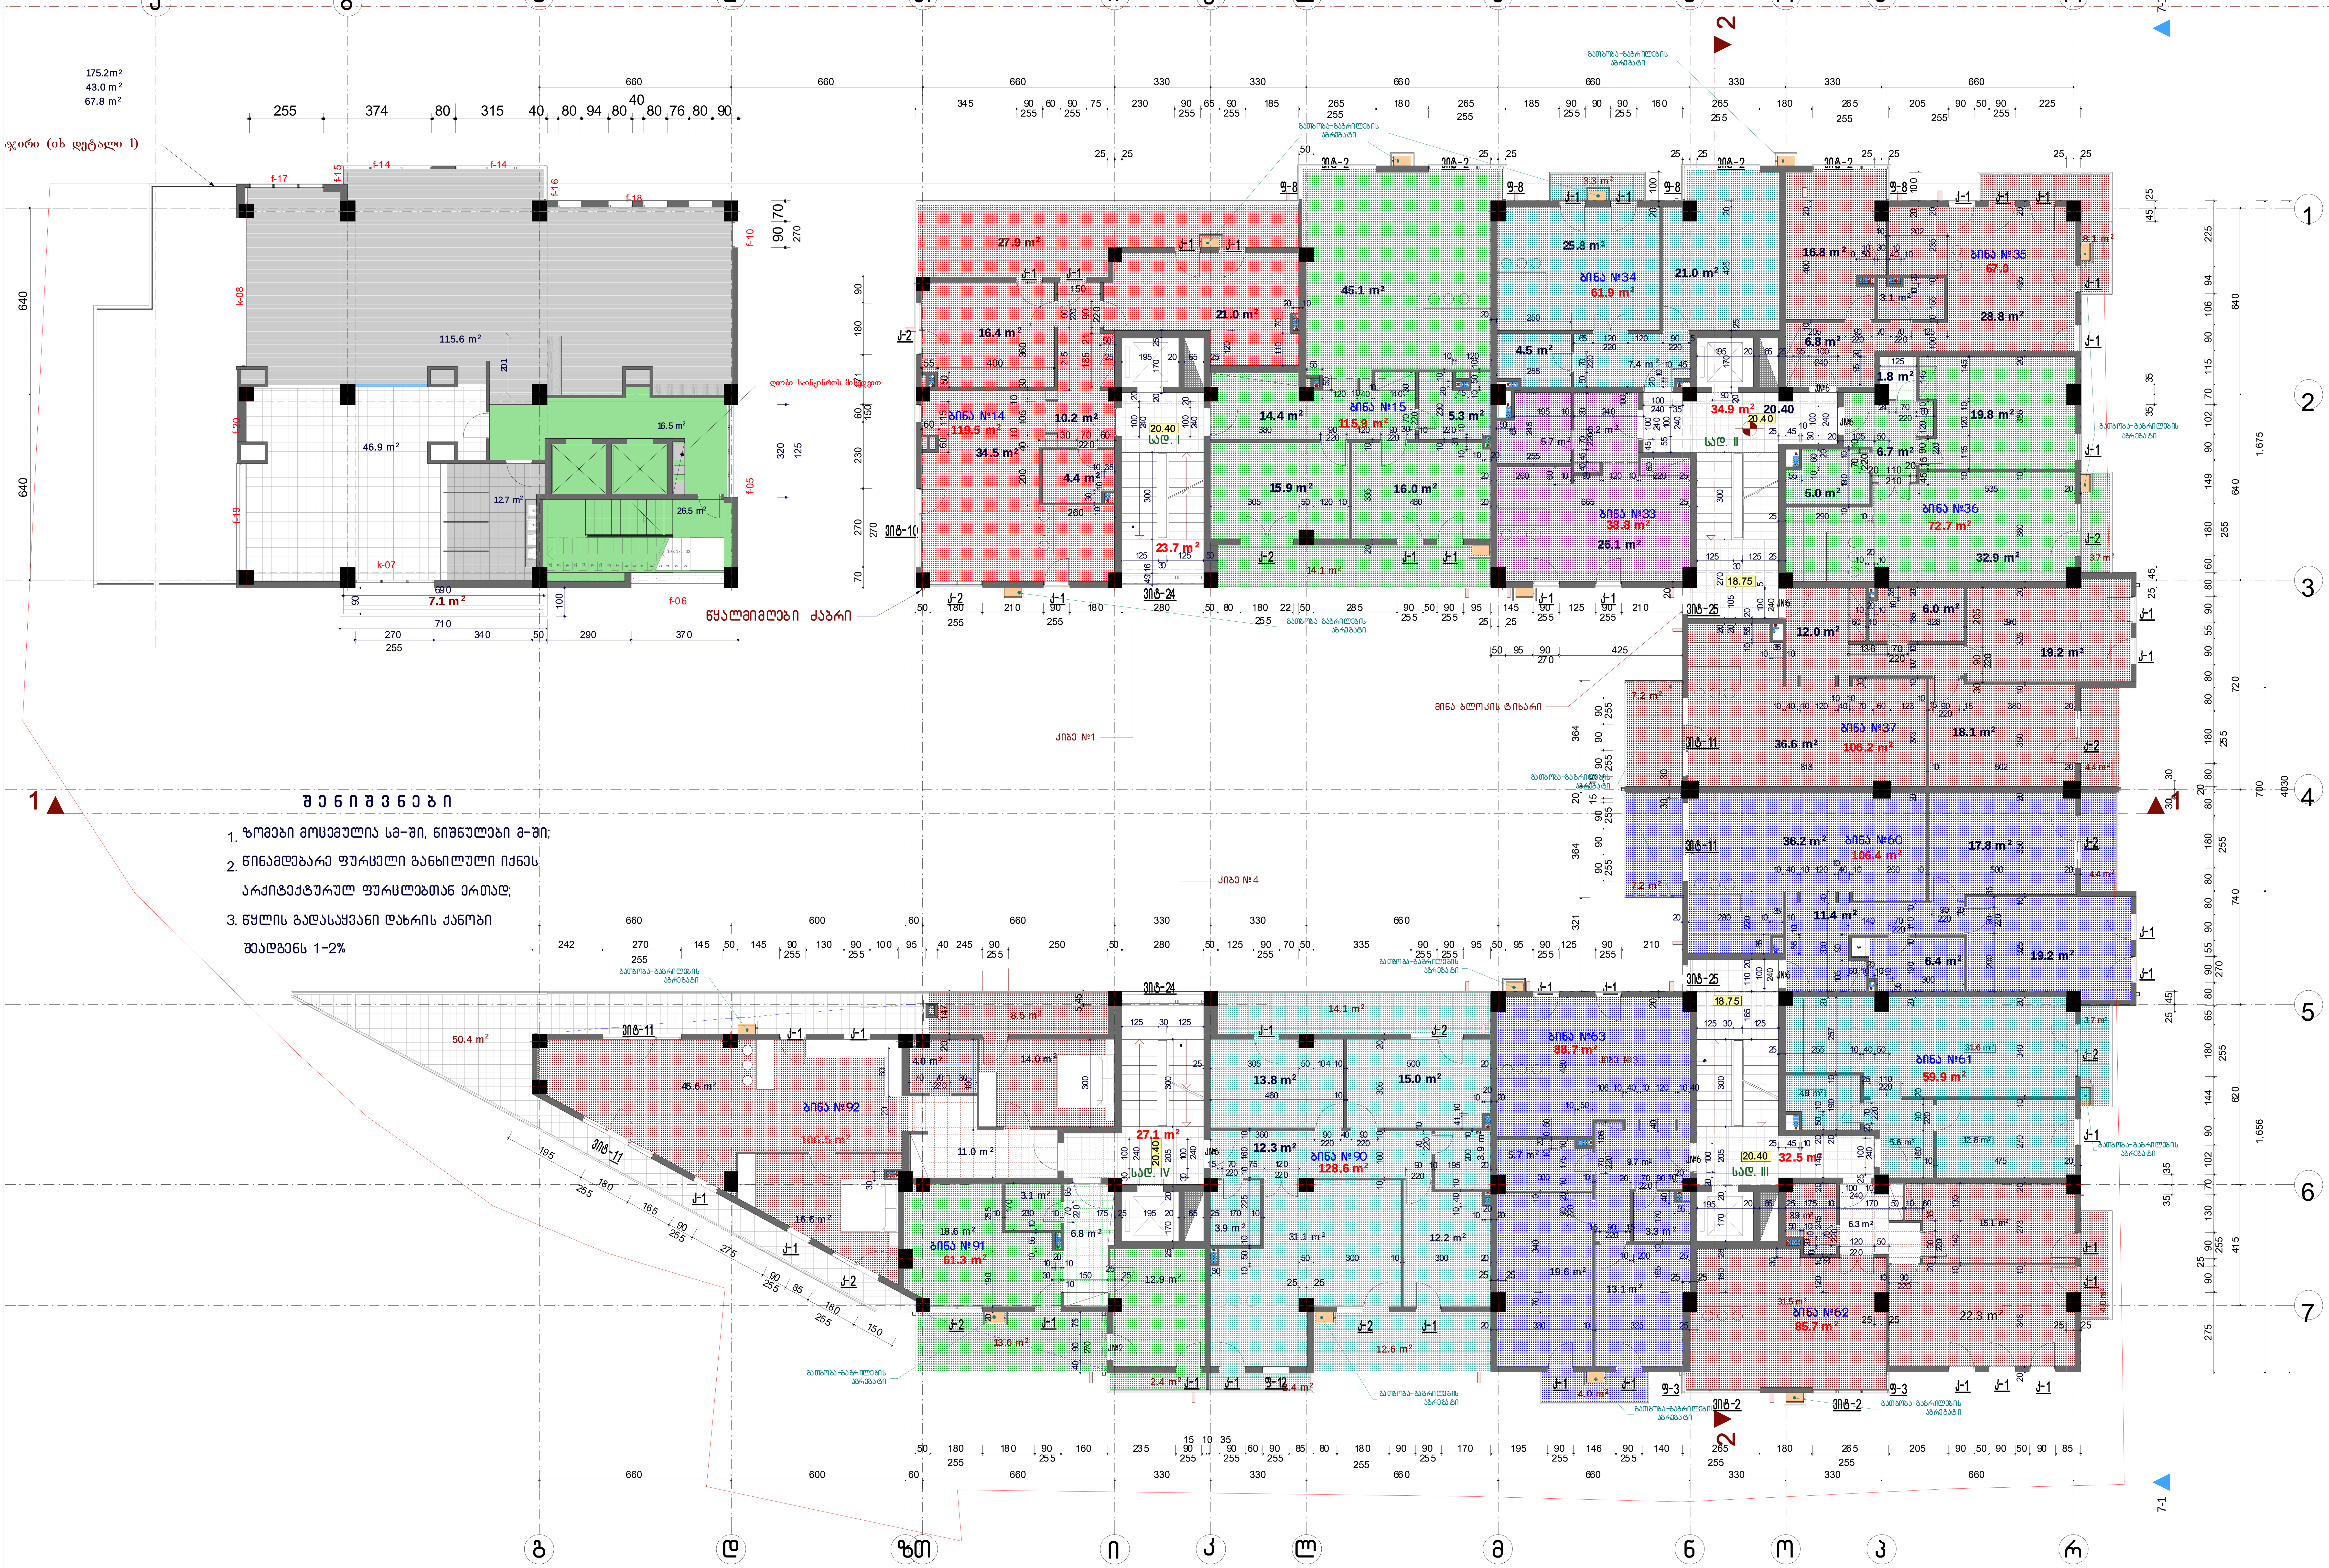

შ ე ნ ი შ ვ ნ ე ბ ი

1. ზომები მოცემულია სმ-ში, ნიშნულები მ-ში;
2. წინამდებარე ფურცელი განხილული იქნეს არქიტექტურულ ფურცლებთან ერთად;
3. წყლის გადასაყვანი დახრის ქანობი შეადგენს 1-2%

მრავალფუნქციური კომპლექსი

ქეთევან წამებულის ქუჩაზე

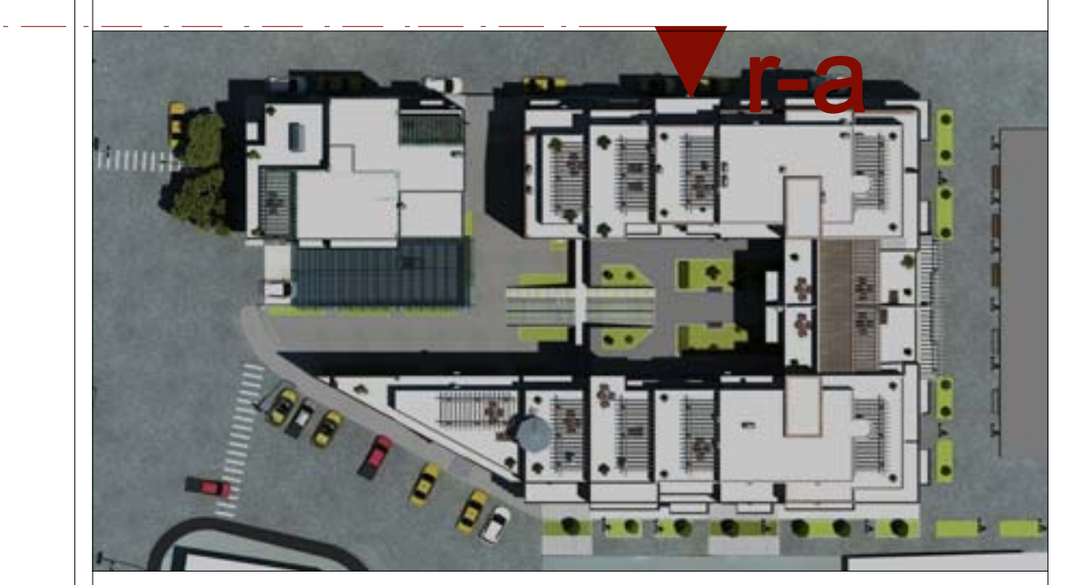

7 სართული 20.40 ნიშნულზე

ბინა №14 – ფართით 119.5 მ² (მ.შ. საცხოვრებელი ფართი 91.6 მ², საზაფხულო ფართი 27.9 მ²)

ბინა №15 – ფართით 115.9 მ² (მ.შ. საცხოვრებელი ფართი 101.8 მ², საზაფხულო ფართი 14.1 მ²)

ბინა №33 – ფართით 38.8 მ²

ბინა №34 – ფართით 61.9 მ² (მ.შ. საცხოვრებელი ფართი 58.6 მ², საზაფხულო ფართი 3.3 მ²)

ბინა №35 – ფართით 67.0 მ² (მ.შ. საცხოვრებელი ფართი 58.9 მ², საზაფხულო ფართი 8.1 მ²)

ბინა №36 – ფართით 72.7 მ² (მ.შ. საცხოვრებელი ფართი 69.0 მ², საზაფხულო ფართი 3.7 მ²)

ბინა №37 – ფართით 106.2 მ² (მ.შ. საცხოვრებელი ფართი 94.6 მ², საზაფხულო ფართი 11.6 მ²)

ბინა №60 – ფართით 106.4 მ² (მ.შ. საცხოვრებელი ფართი 94.8 მ², საზაფხულო ფართი 11.6 მ²)

ბინა №61 – ფართით 59.9 მ² (მ.შ. საცხოვრებელი ფართი 56.2 მ², საზაფხულო ფართი 3.7 მ²)

ბინა №62 – ფართით 85.7 მ² (მ.შ. საცხოვრებელი ფართი 81.7 მ², საზაფხულო ფართი 4.0 მ²)

ბინა №63 – ფართით 88.7 მ² (მ.შ. საცხოვრებელი ფართი 84.7 მ², საზაფხულო ფართი 4.0 მ²)

ბინა №90 – ფართით 128.6 მ² (მ.შ. საცხოვრებელი ფართი 99.5 მ², საზაფხულო ფართი 29.1 მ²)

ბინა №91 – ფართით 61.3 მ² (მ.შ. საცხოვრებელი ფართი 45.3 მ², საზაფხულო ფართი 16 მ²)

ბინა №92 – ფართით 106.5 მ² (მ.შ. საცხოვრებელი ფართი 98 მ², საზაფხულო ფართი 8.5 მ²) ტერასა 50.4 მ².

შ.პ.ს. "არდუ"

"ARDU" Ltd

- არქიტექტურა
- დიზაინი
- უძრავი ქონება

თანამდებობა	სახელი, გვარი	ხელმოწერა
დირექტორი	გ. ბოკუჩავა	
პრ.მთ.არქიტექტ.	გ. ბოკუჩავა	
ავტორები	გ. ბოკუჩავა	
	მ. ხოშტარია	
შეასრულა	ნ. ბოჭორიშვილი	

თარიღი	ფურცლის №	ფ. რაოდენობა

გეგმა 23.70 ნიშნულზე (8 სართული). მ 1-100

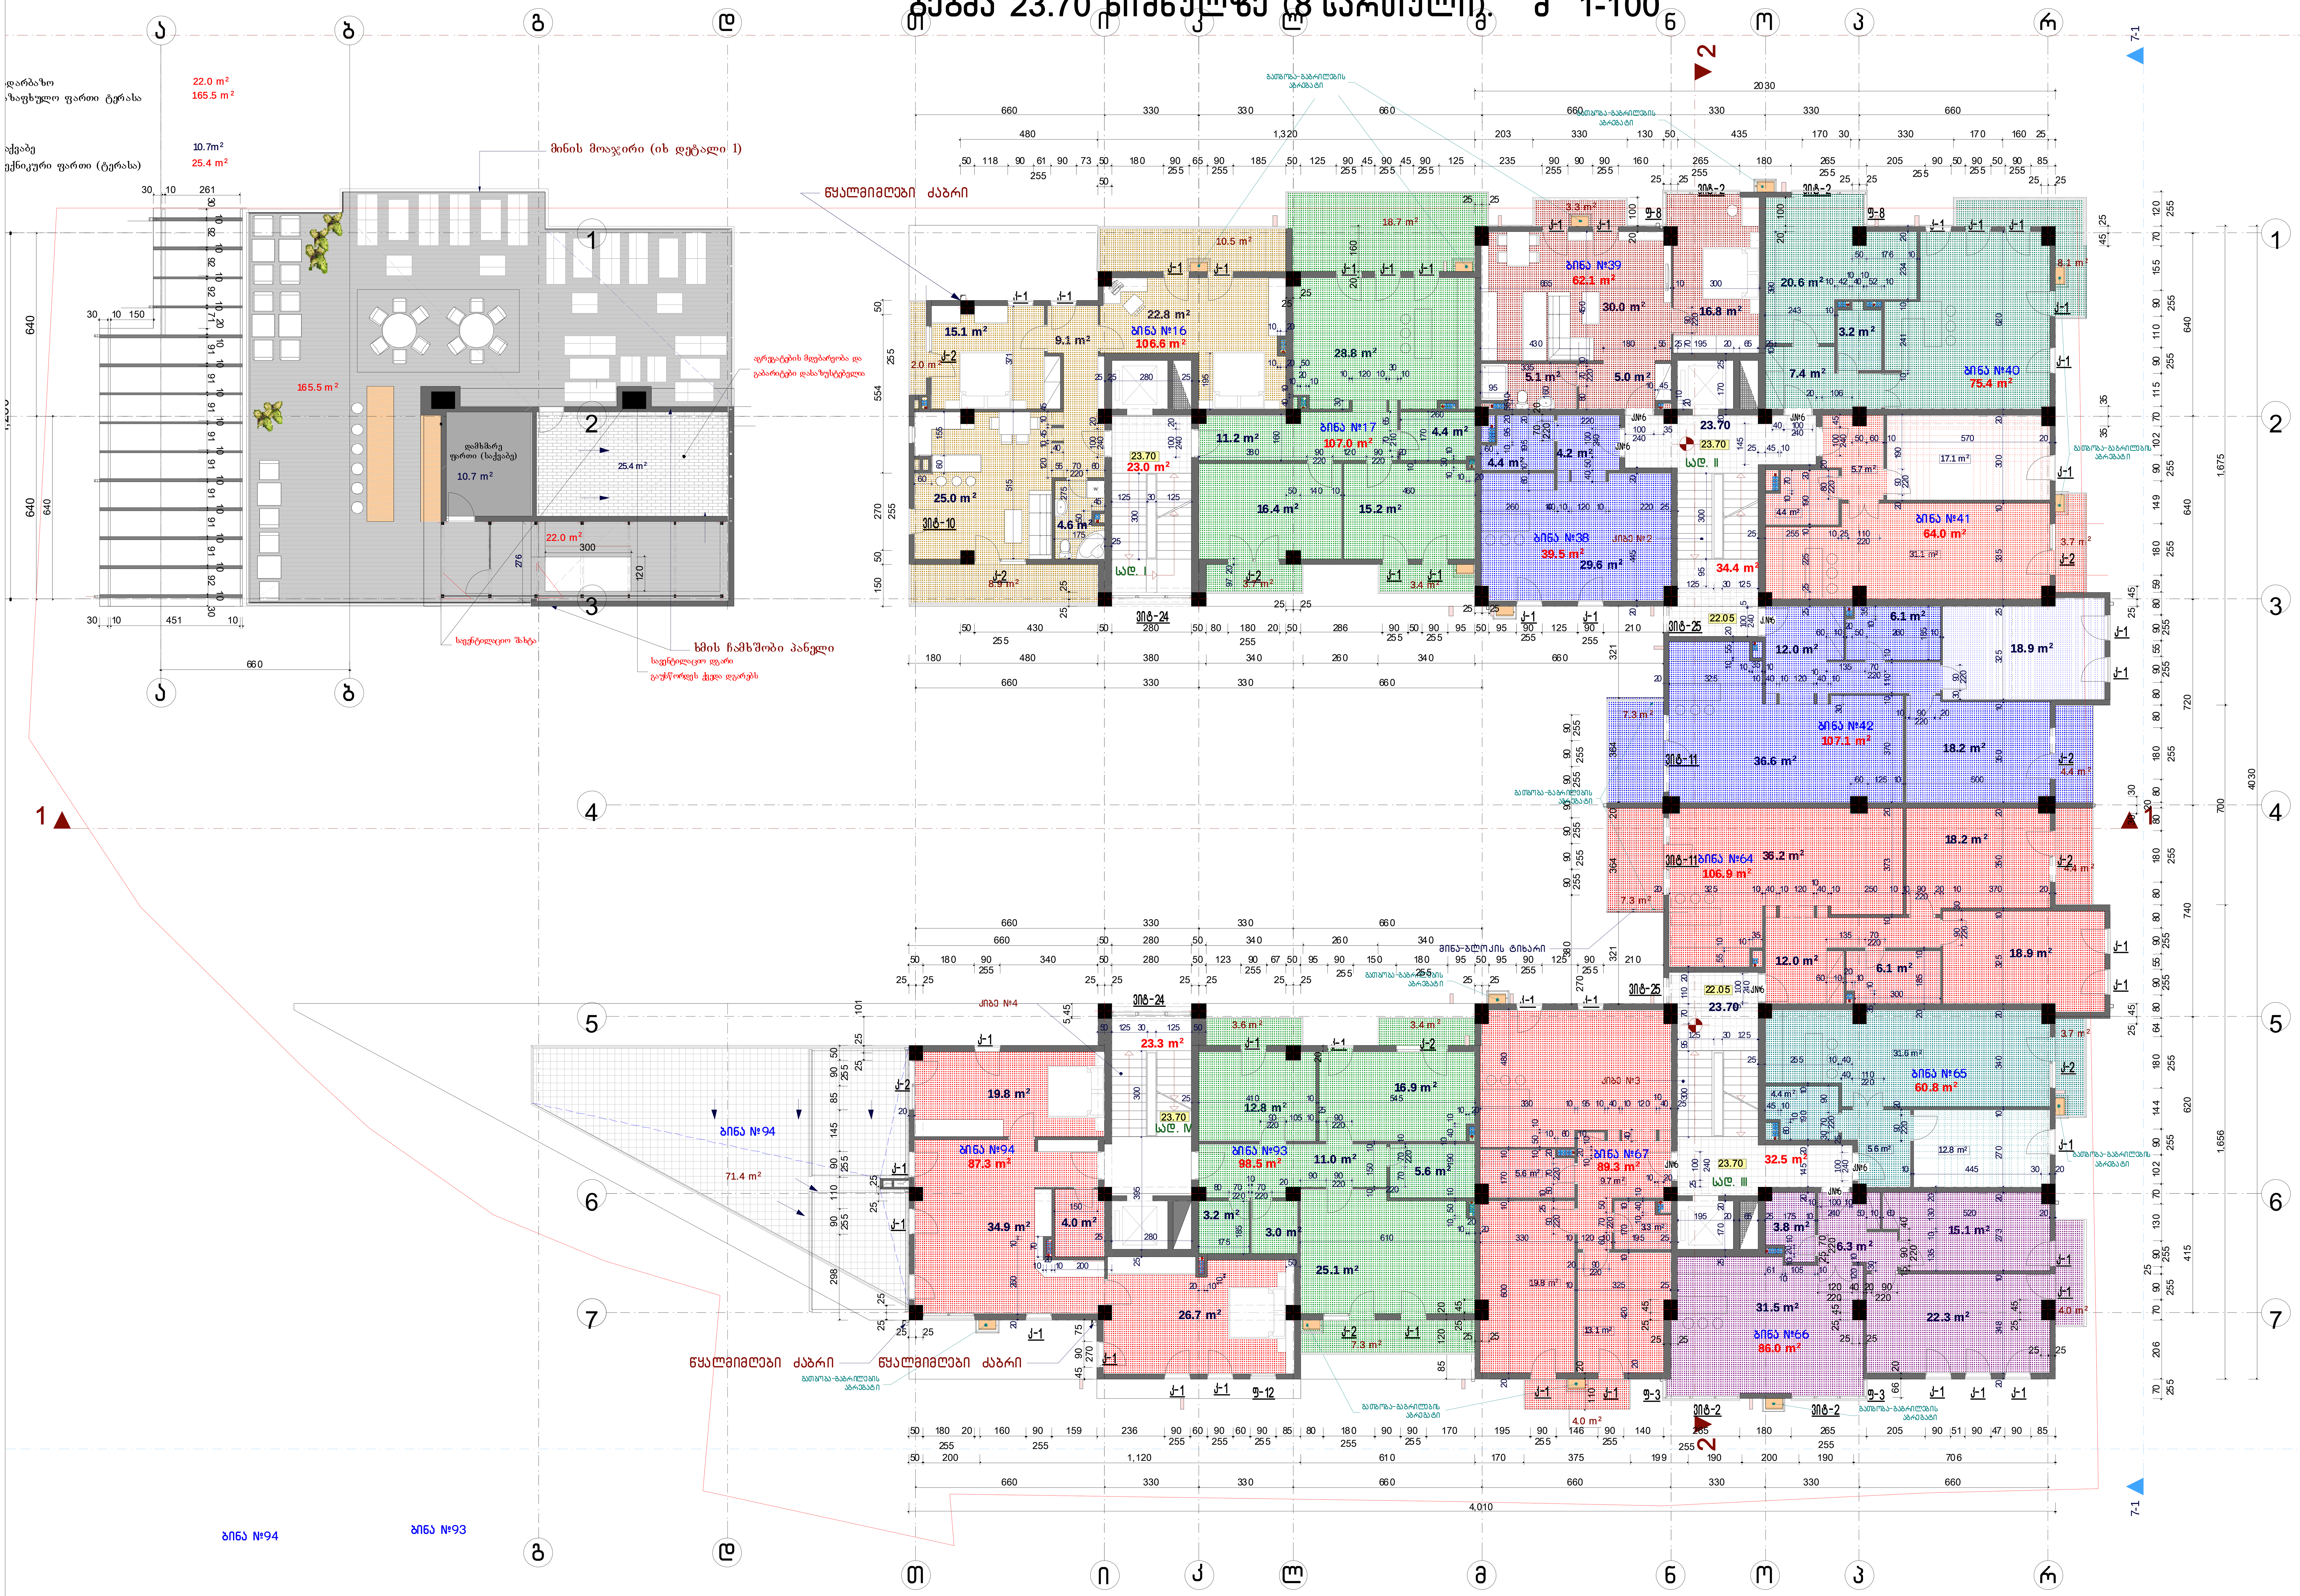

მრავალფუნქციური კომპლექსი
ქეთევან წამებულის ქუჩაზე



8 სართული 23.70 ნიშნულზე

- ბინა №16 – ფართით 106.6 მ² (მ.შ. საცხოვრებელი ფართი 85.2 მ², საზაფხულო ფართი 21.4 მ²)
- ბინა №17 – ფართით 107.0 მ² (მ.შ. საცხოვრებელი ფართი 81.2 მ², საზაფხულო ფართი 25.8 მ²)
- ბინა №38 – ფართით 39.5 მ²
- ბინა №39 – ფართით 62.1 მ² (მ.შ. საცხოვრებელი ფართი 58.8 მ², საზაფხულო ფართი 3.3 მ²)
- ბინა №40 – ფართით 75.4 მ² (მ.შ. საცხოვრებელი ფართი 67.3 მ², საზაფხულო ფართი 8.1 მ²)
- ბინა №41 – ფართით 64.0 მ² (მ.შ. საცხოვრებელი ფართი 60.3 მ², საზაფხულო ფართი 3.7 მ²)
- ბინა №42 – ფართით 107.1 მ² (მ.შ. საცხოვრებელი ფართი 95.4 მ², საზაფხულო ფართი 11.7 მ²)
- ბინა №64 – ფართით 106.9 მ² (მ.შ. საცხოვრებელი ფართი 95.2 მ², საზაფხულო ფართი 11.7 მ²)
- ბინა №65 – ფართით 60.8 მ² (მ.შ. საცხოვრებელი ფართი 57.1 მ², საზაფხულო ფართი 3.7 მ²)
- ბინა №66 – ფართით 86.0 მ² (მ.შ. საცხოვრებელი ფართი 82.0 მ², საზაფხულო ფართი 4.0 მ²)
- ბინა №67 – ფართით 89.3 მ² (მ.შ. საცხოვრებელი ფართი 85.3 მ², საზაფხულო ფართი 4.0 მ²)
- ბინა №93 – ფართით 98.5 მ² (მ.შ. საცხოვრებელი ფართი 84.2 მ², საზაფხულო ფართი 14.3 მ²)
- ბინა №94 – ფართით 87.3 მ², ტერასა 71.4 მ².

სართულის გეგმა +23.70 ნიშნულზე მ 1:100

შ.პ.ს. "არდუ"

"ARDU" Ltd

- არქიტექტურა
- დიზაინი
- უძრავი ქონება

თანამდებობა	სახელი, გვარი	ხელმოწერა
დირექტორი	გ. ბოკუჩავა	
პრ.მთ.არქიტექტ.	გ. ბოკუჩავა	
ავტორები	გ. ბოკუჩავა	
	მ. ხომერიკი	
შესრულა	ნ. ბოჭორიშვილი	

თარიღი	ფურცლის №	ფ. რაოდენობა




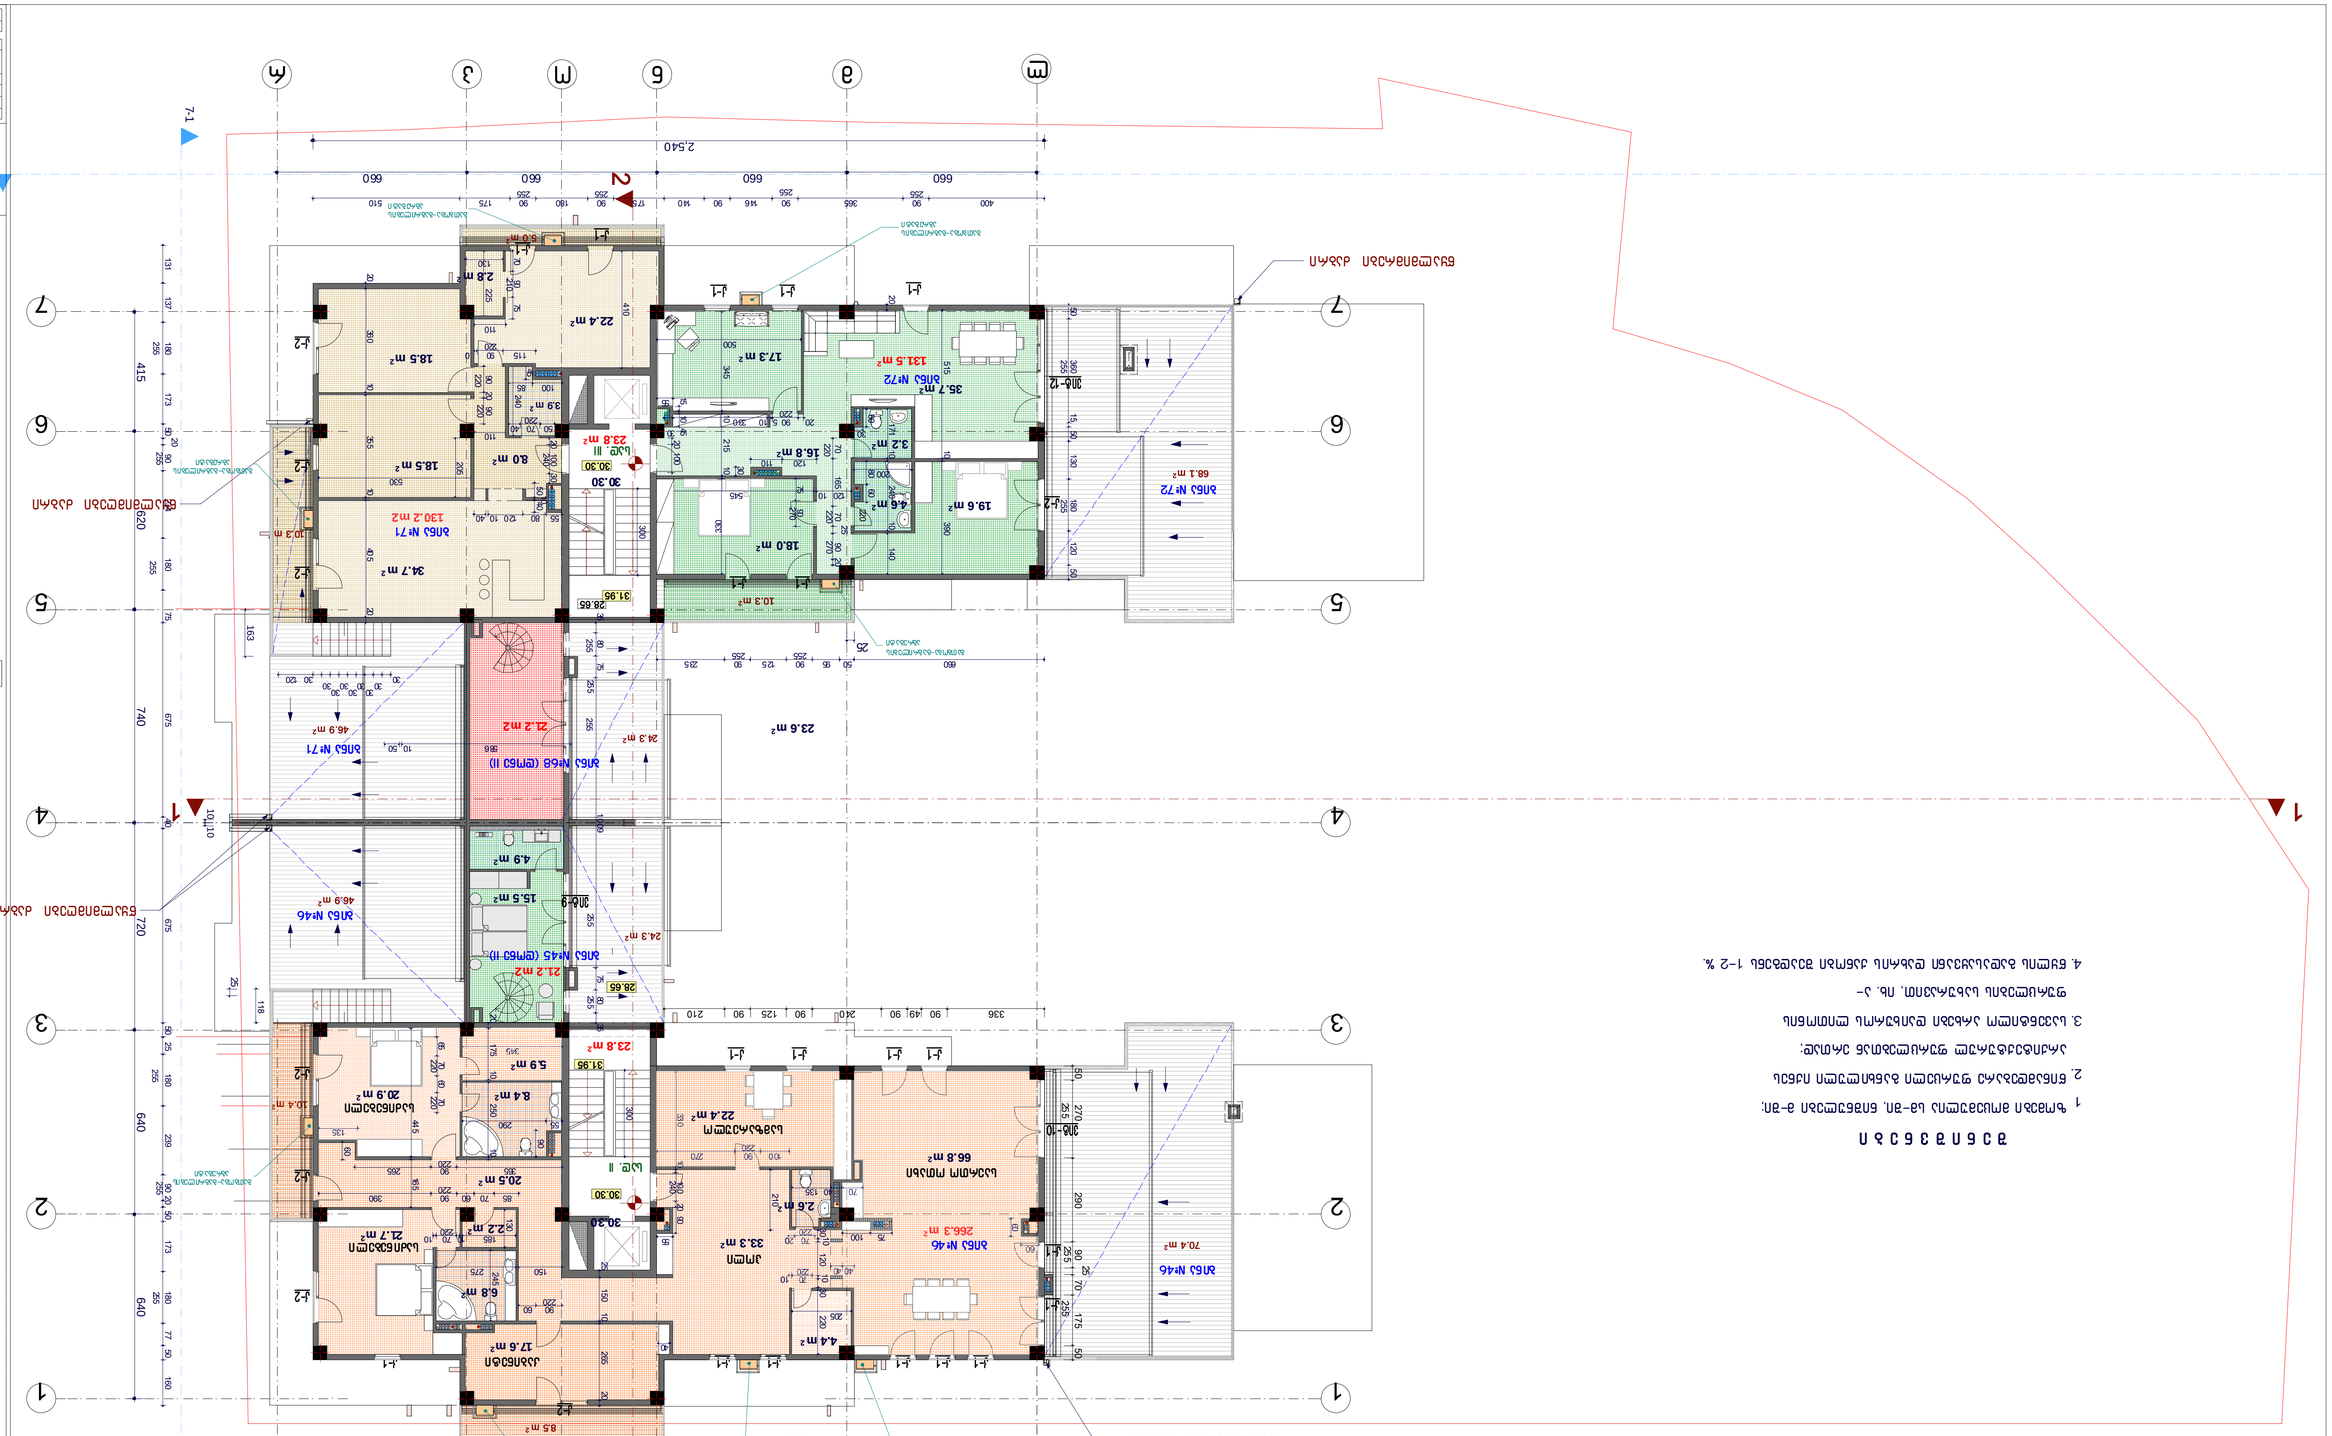
2,540
660
660
660
660
330
660
2
1
7-1






















ზოგადი შენიშვნები

1. ზომები მოცემულია სა-ში: ნებადართული ნაგებობის ა-ში:
2. ნებადებულია ფუნქციონალური ცვლილება ნაგებობის ფარგლებში:
3. სპეციფიკური ტექნიკური დასახელების ტექნიკური მონაცემები
ფუნქციონალური სტანდარტის მიხედვით. იხ. ა-


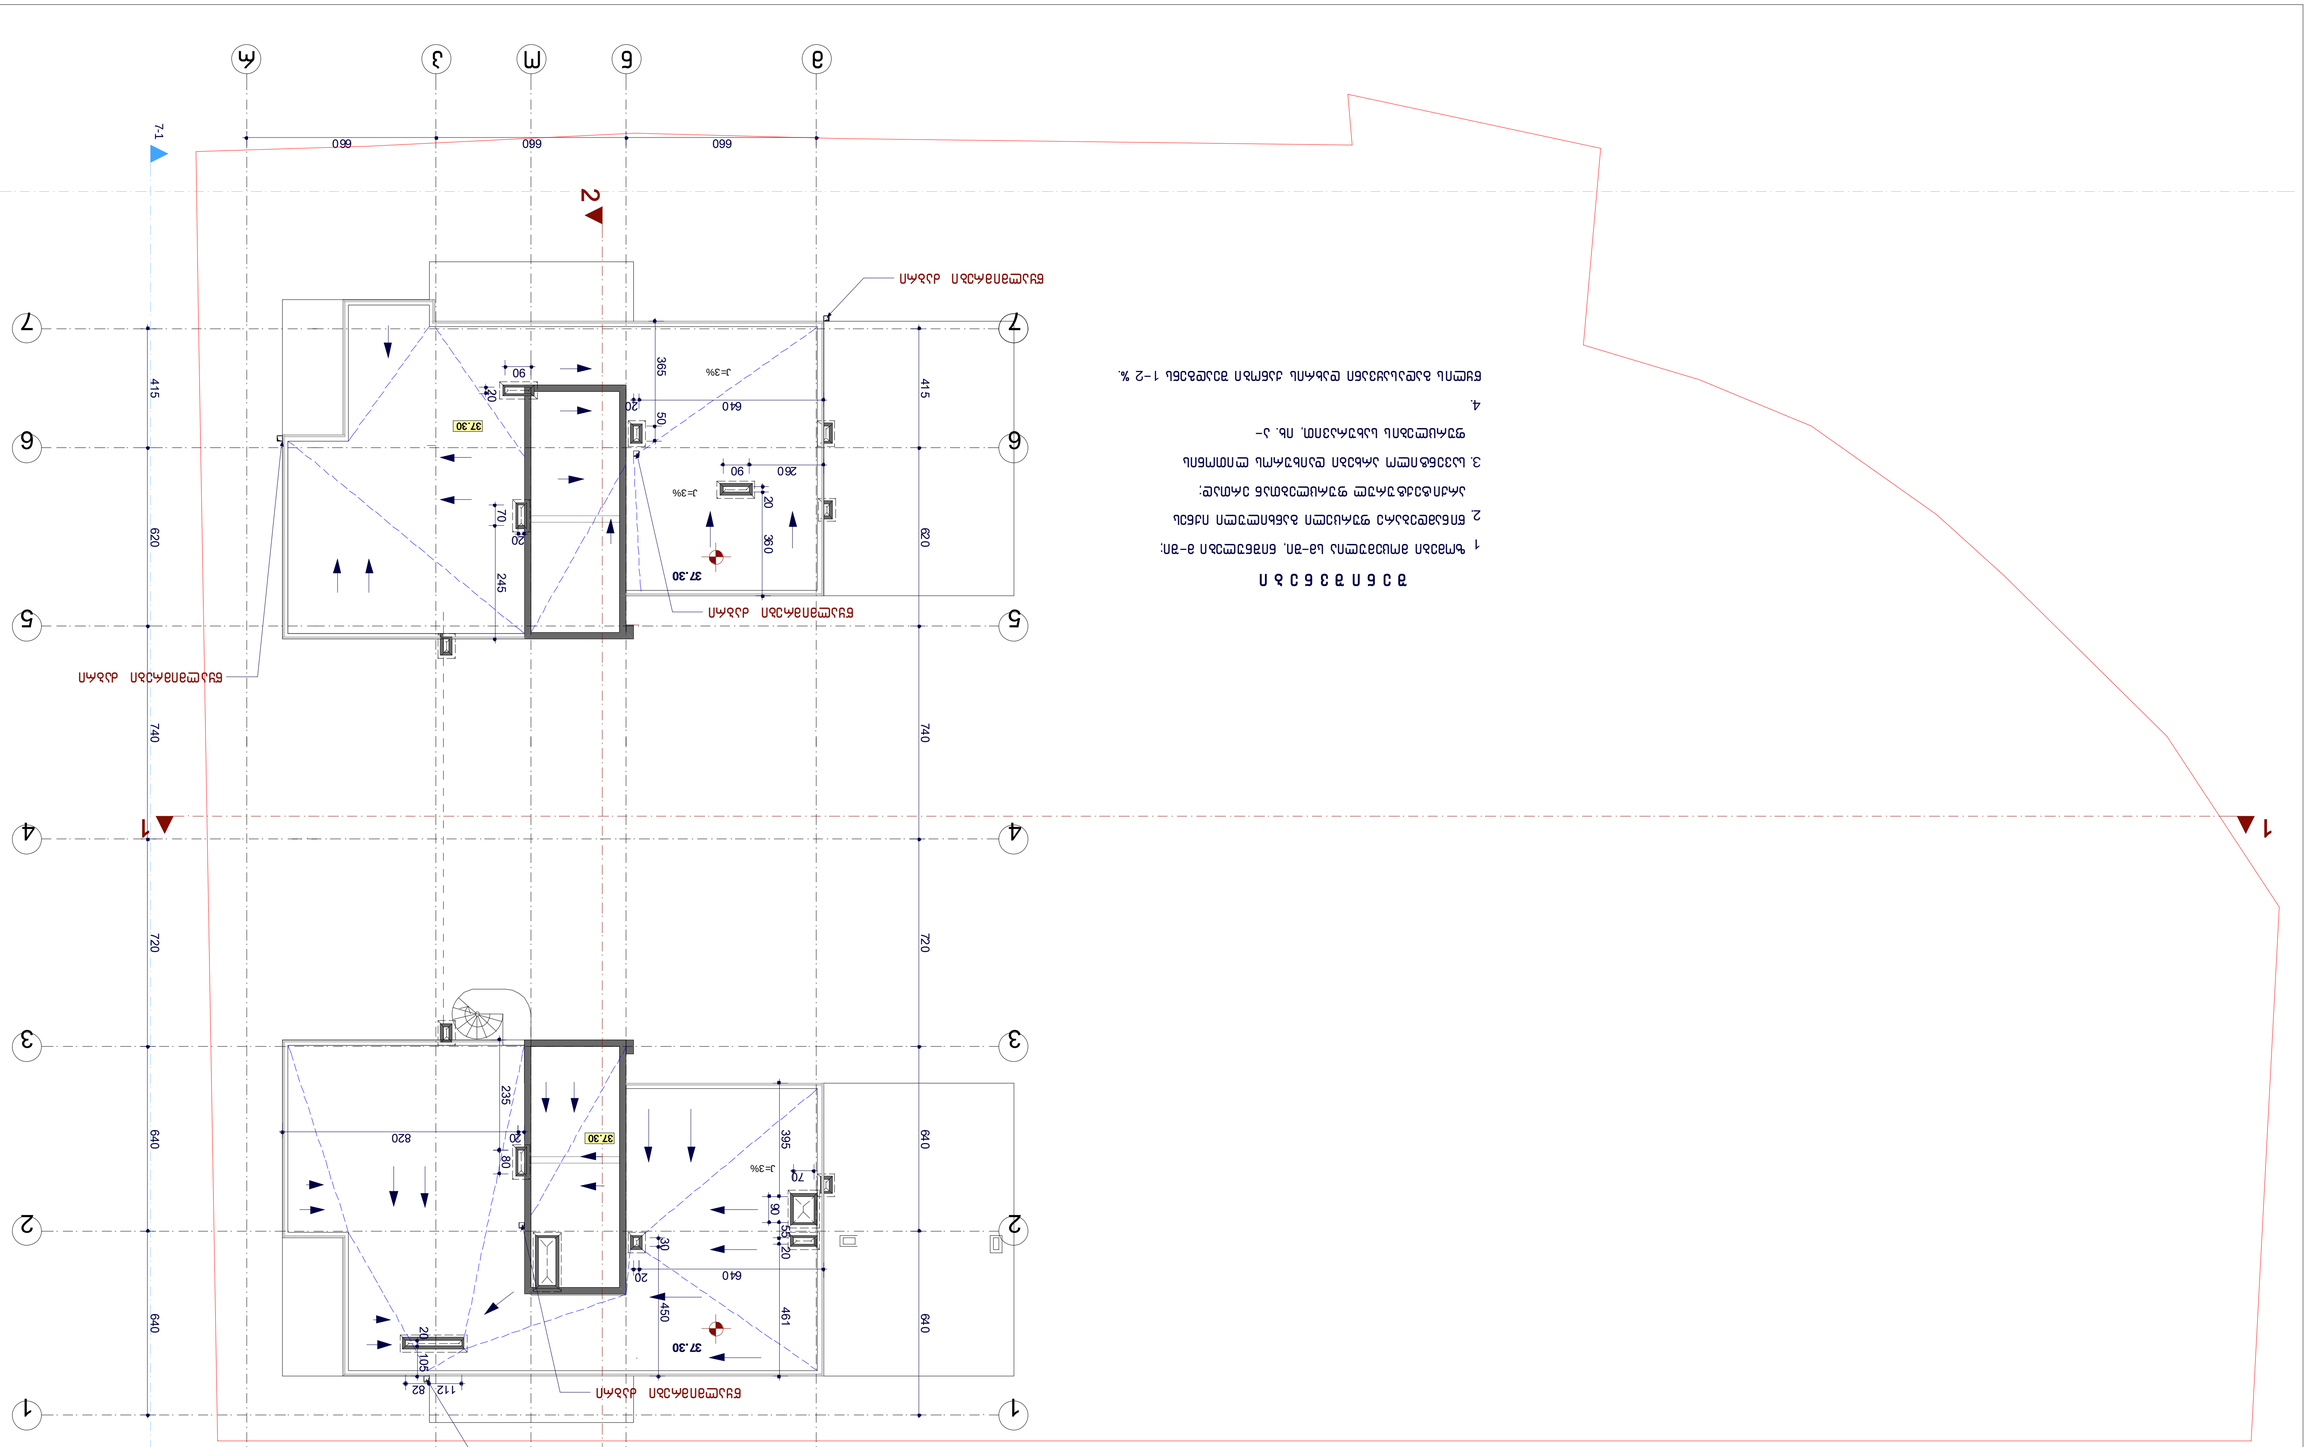









