არქიტექტურული კომპანია დემარკი

მისამართი: 0160, გ. სააკაძის დაღმართი 6, თბილისი, საქართველო. ტელ (+995 32) 219 55 12
E-mail: info@dmark.ge; Web: www.dmark.ge

განმარტებითი ბარათი

ქ. თბილისის მუნიციპალიტეტის არქიტექტურის სამსახურის 2015 წლის 29 დეკემბრის №2365241 ბრძანებით შეთანხმდა ქ. თბილისში, ჭავჭავაძის გამზ. #82-ში, კერძო საკუთრებაში არსებულ მიწის ნაკვეთზე (ს/კ: #01.14.10.001.077) მრავალბინიანი საცხოვრებელი სახლის არქიტექტურული პროექტი და გაიცა მშენებლობის ნებართვა № 2925007, 03.11.2016. 2018 წლის 13 დეკემბრის ბრძანებით № 4300669 შეთანხმდა კორექტირებული პროექტი და გაიცა მშენებლობის ნებართვა. მშენებლობის ვადა განისაზღვრა 2018 წლის 13 დეკემბრიდან 2021 წლის 13 სექტემბრის ჩათვლით.

საჯარო რეესტრში რეგისტრაციისას, ტექნიკურ-ეკონომიკური მაჩვენებლების ხელახალი კალკულაციისას დადგენილი იქნა შემდეგი უზუსტობები,

კერძოდ, ტექნიკურად არასწორად იყო დაჯამებული საცხოვრებელი ფართი, საზაფხულო ფართი, კიბის უჯრედისა და სადარბაზის ფართი, დამხმარე ფართი და ავტოსადგომების ფართი. გარდა ამისა -2 და -1 სართულის გეგმებზე არასწორად იყო დატანილი ავტოსადგომების ფართის რიცხობრივი მაჩვენებელი. წარმოდგენილია შეთანხმებული არქიტექტურული პროექტის გრაფიკულად იდენტური -2 და -1 სართულის გეგმები, რომლებზეც დატანილია ხელახალი კალკულაციის რიცხობრივი მაჩვენებლები. -2 სართულზე ავტოსადგომების ფართი - 2387,5 კვ.მ-ს და -1 სართულზე -2339,1კვ.მ-ს .

მე-6 სართულის გეგმაზე CD-CE-CF/C4 ღერძებში მდებარე აივნების ფართის რიცხობრივი მაჩვენებლები არასწორადაა დატანილი. წარმოდგენილია შეთანხმებული არქიტექტურული პროექტის გრაფიკულად იდენტური მე-6 სართულის გეგმა, რომელზეც დატანილია რიცხობრივი მაჩვენებლები 46,3-46,3 კვ.მ.

მე-12 და მე-14 სართულის გეგმებზე A1-A2/AG ღერძებში მდებარე აივანზე არ იყო დატანილი რიცხვითი მაჩვენებელი. წარმოდგენილია შეთანხმებული არქიტექტურული პროექტის გრაფიკულად იდენტური მე-12 და მე-14 სართულის გეგმები, რომლებზეც დატანილია რიცხობრივი მაჩვენებლები 9-9 კვ.მ.
გთხოვთ, ჩაანაცვლოთ წარმოდგენილი -2, -1, მე-6, მე-12 და მე-14 სართულების გეგმები.

შესაბამისად ცვლილება ტექნიკურ-ეკონომიკურ მაჩვენებლებში აისახა შემდეგნაირად: საცხოვრებელი ფართი 13625,2კვ.მ-ის ნაცვლად, უნდა იყოს 13626,5კვ.მ. საზაფხულო ფართი 3433.7კვ.მ-ის ნაცვლად, უნდა იყოს 3507.5კვ.მ. კიბის უჯრედისა და სადარბაზის ფართი 3001.7კვ.მ-ის ნაცვლად, უნდა იყოს 2898.9კვ.მ. დამხმარე ფართი 107.2კვ.მ-ის ნაცვლად, უნდა იყოს 108.7კვ.მ. ავტოსადგომის ფართი 4740,2კვ.მ-ის ნაცვლად, უნდა იყოს 4726.6კვ.მ. საერთო ფართი ნაცვლად 24908კვ.მ-ისა, უნდა იყოს 24868.2კვ.მ.

აქედან გამომდინარე ტექნიკურ-ეკონომიკური მაჩვენებლები ბრძანებაში წარმოდგენილი უნდა იყოს შემდეგნაირად:

.მიწის ნაკვეთის ფართობი (კვ.მ).: 5000
.განაშენიანების ფართობი (კვ.მ).: 2761.4
.საერთო ფართობი (კვ.მ).:24868.2
.საცხოვრებელი ფართობი (კვ.მ).:13626.5
.საზაფხულო ფართობი (კვ.მ).:3507.5
კიბის უჯრედისა და სადარბაზოს ფართობი (კვ.მ).:2898.9
.დამხმარე ფართობი (კვ.მ).: 108.7
.ავტოსადგომის ფართობი (კვ.მ).:4726.6
.სამშენებლო მოცულობა (კუბ.მ).:102971.3
.0.00 ნიშნულის ზევით (კუბ.მ).:16920.4
.0.00 ნიშნულის ქვევით (კუბ.მ).:86050.9
.შენობა-ნაგებობის კონსტრუქციული სიმაღლე (მ).:67.87
.0.00 ნიშნულის ზევით (მ).:57.5
.0.00 ნიშნულის ქვევით (მ).:10.37
.კ1 განაშენიანების კოეფიციენტის საანგარიშო ფართობი (კვ.მ და ასახული კოეფიციენტში). : კ1=0.4 1943.7კვ.მ
.კ2 განაშენიანების ინტენსივობის კოეფიციენტის საანგარიშო ფართობი (კვ.მ და ასახული კოეფიციენტში). : კ2=3.5 17614.3კვ.მ
.კ3 გამწვანების კოეფიციენტის საანგარიშო ფართობი (კვ.მ და ასახული კოეფიციენტში). : კ3=0.3 1391.3კვ.მ

პროექტის ავტორი ალექსანდრე კაციტაძე

დირექტორი ვლადიმერ აბრამიშვილი

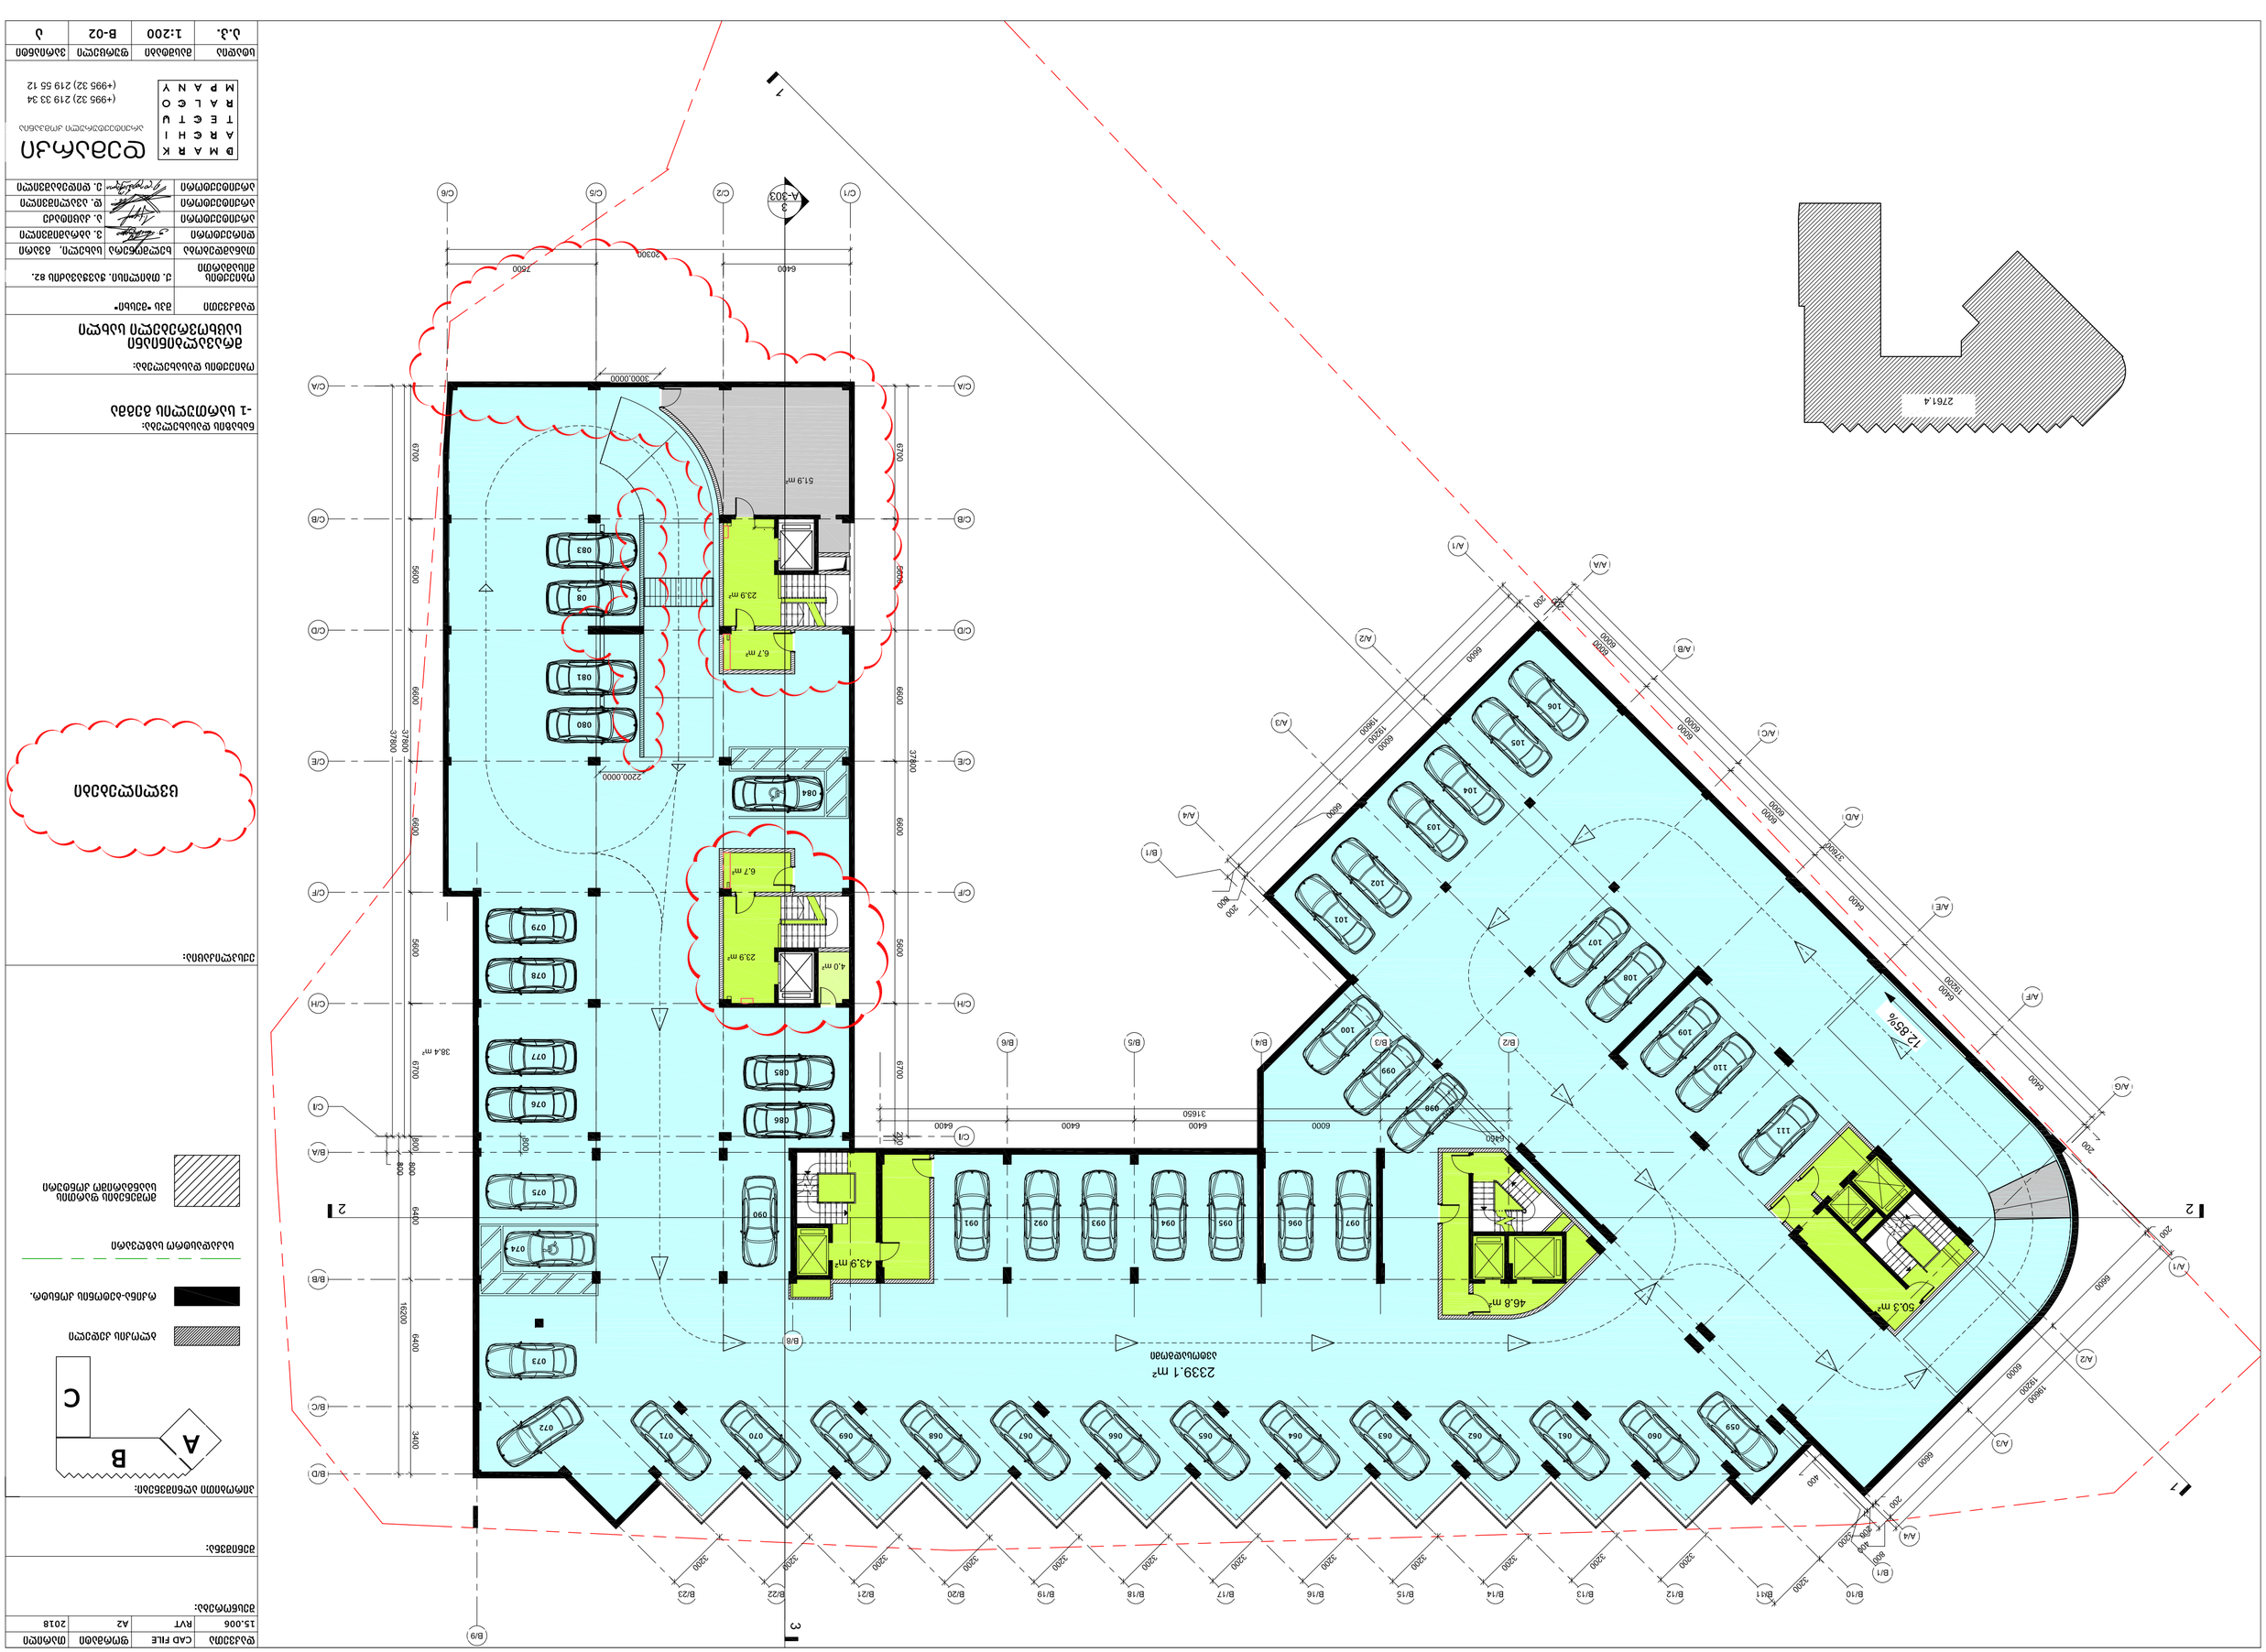
2339.1 m²
50.3 m²
46.8 m²
43.9 m²
23.9 m²
6.7 m²
51.9 m²
38.4 m²
4.0 m²
12.85%
2761.4
1
2
3
A-303
37800
69600
25200
63000
6400
6000
3650
3000.0000
2200.0000
2500
6700
5600
3600
3200
1600
1920
1000
800
600
400
200
100
300
900
7200
9600
12800
19200
19600
37600
63000
6000
5000
4000
3200
2000
1900
1600
1200

















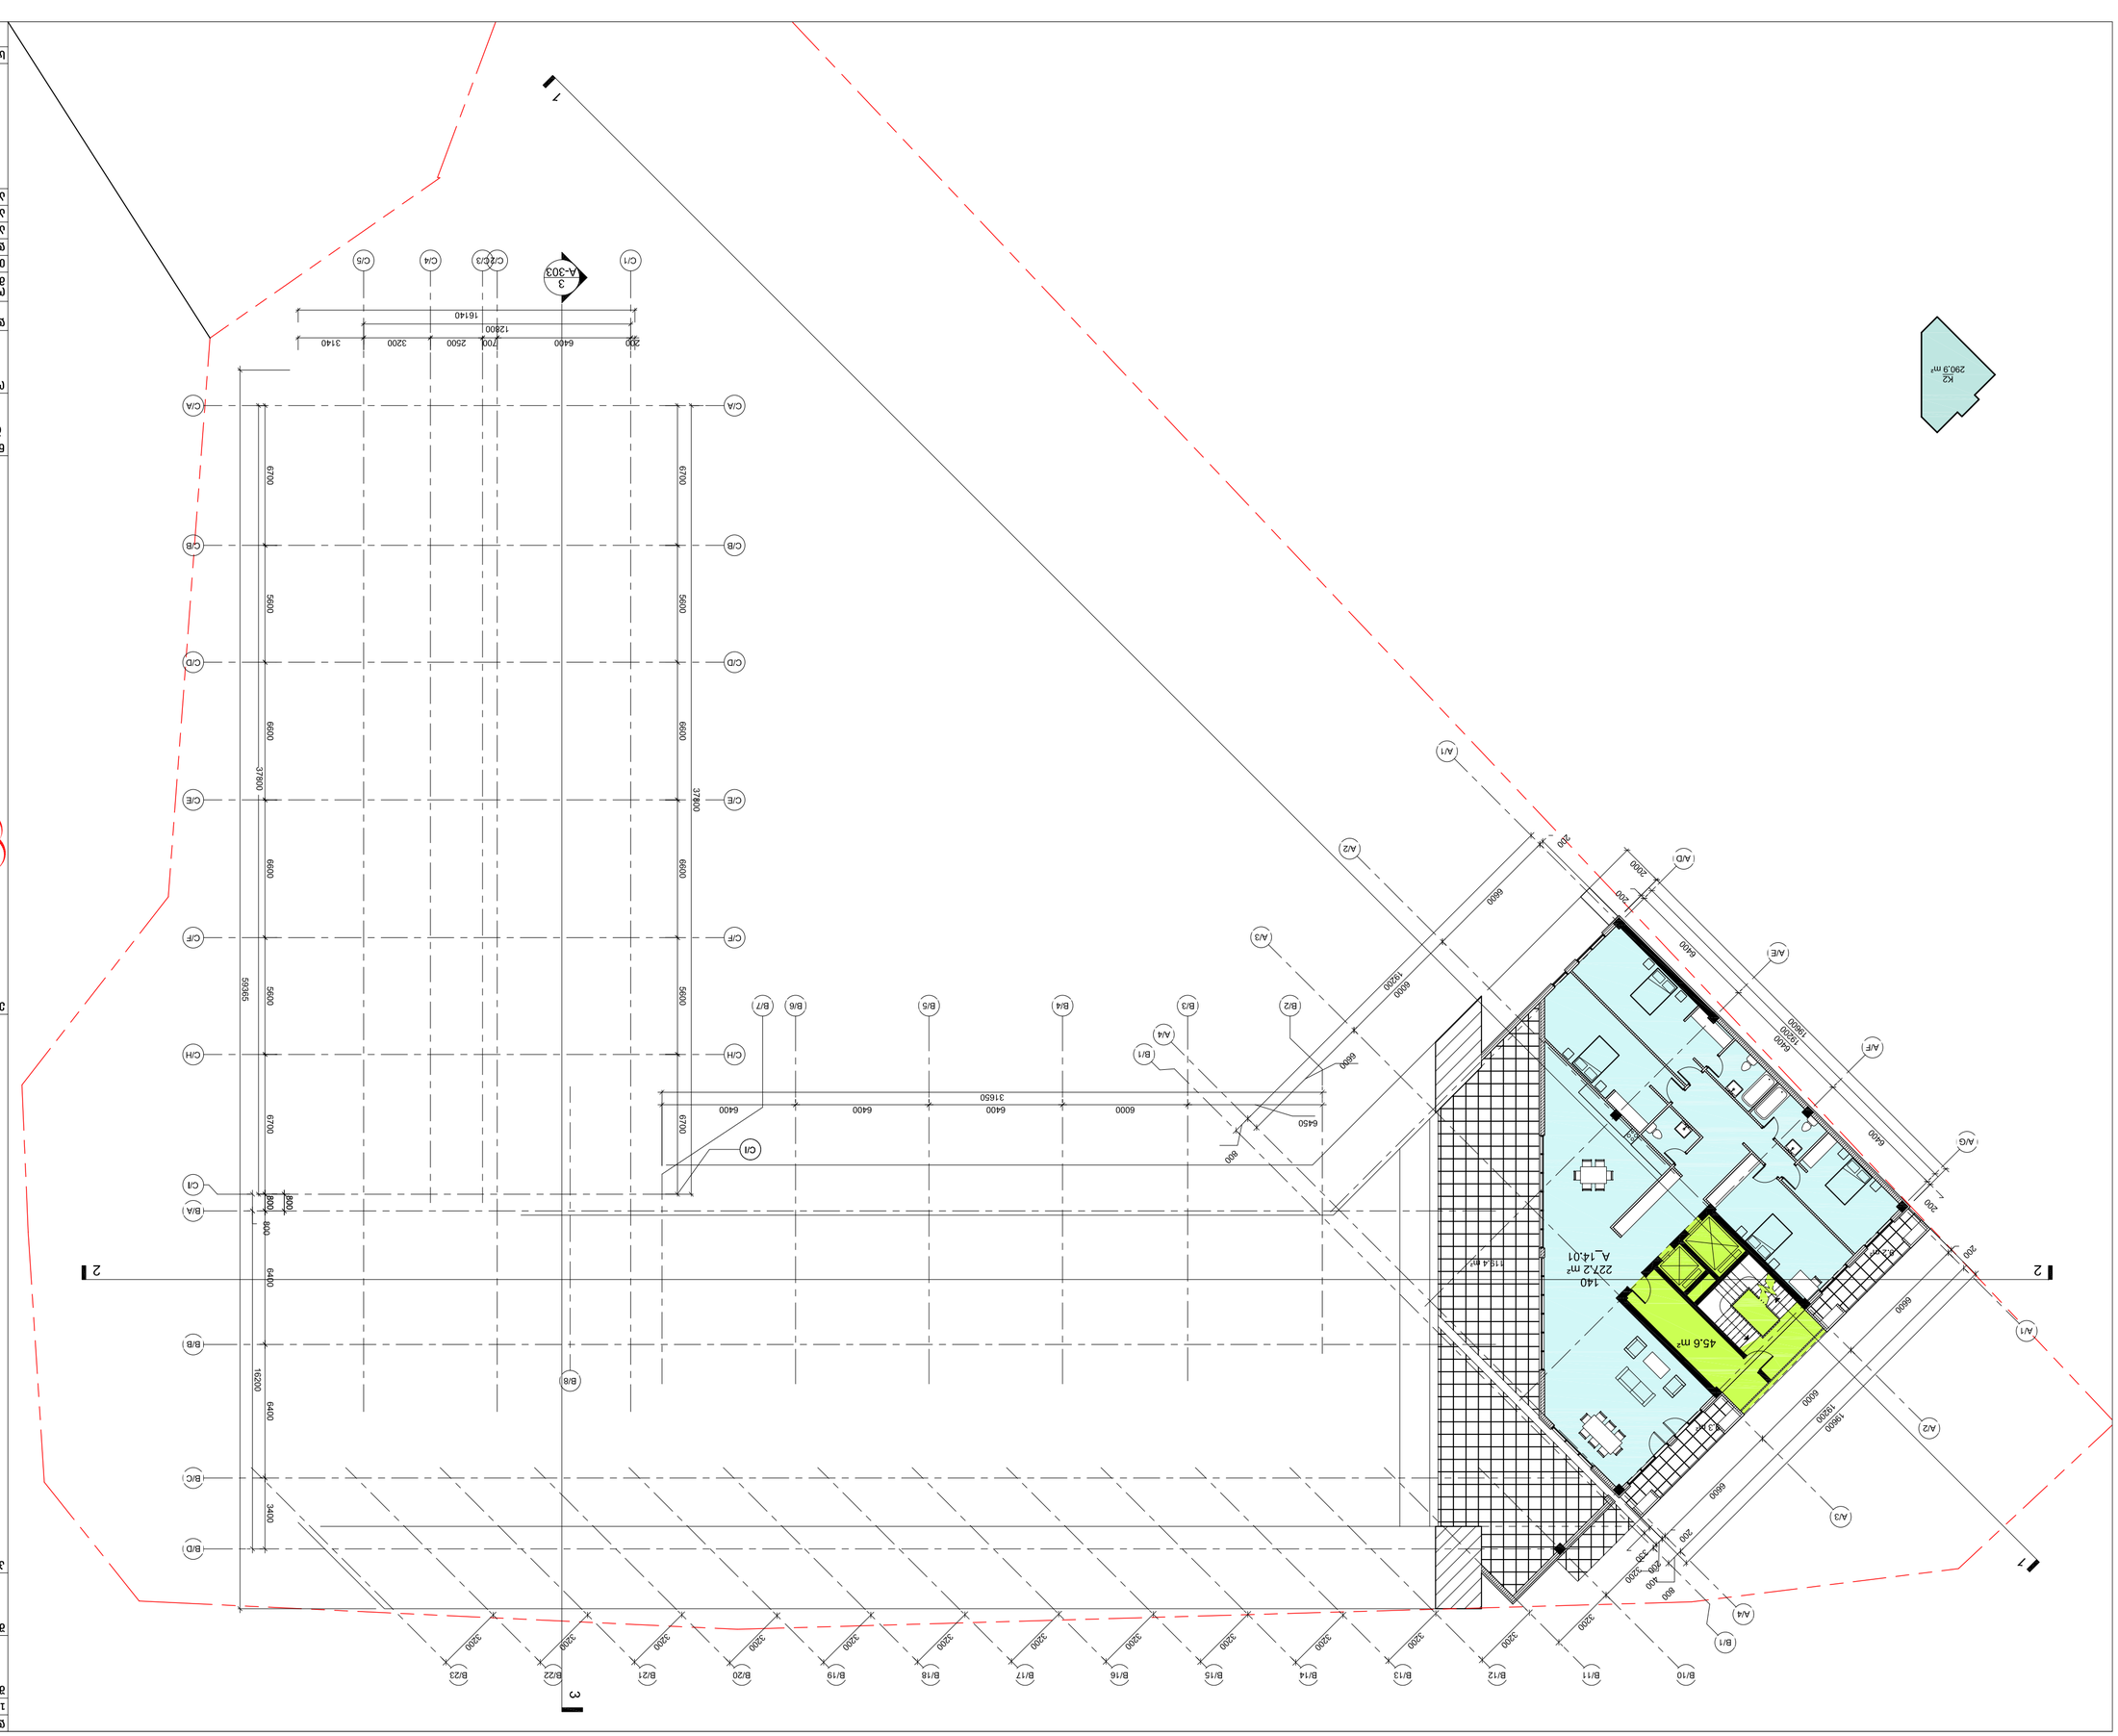

Экспликация помещений квартиры

К2	290,9 м²
















































