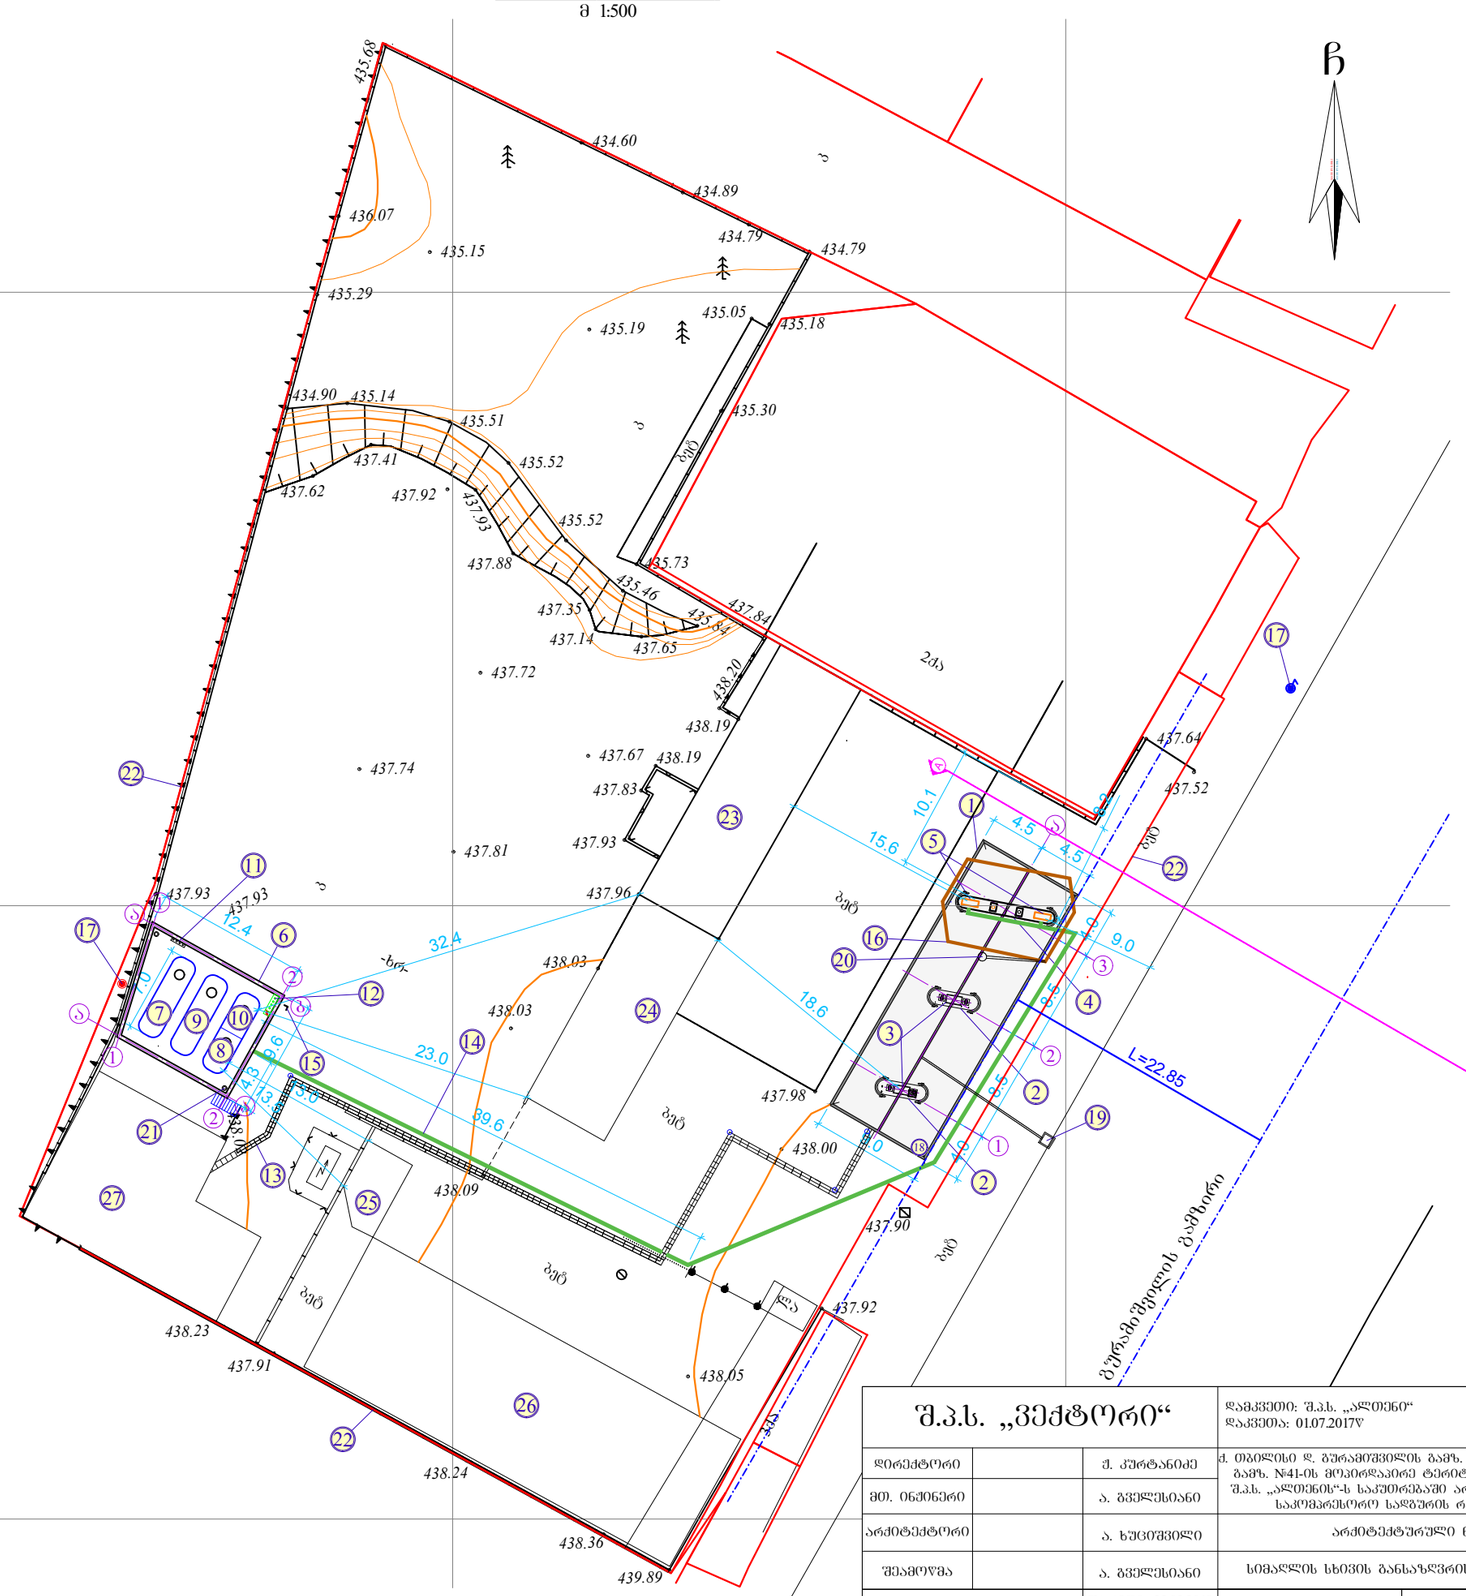
ᲨᲔᲜᲝᲑᲐ-ᲜᲐᲒᲔᲑᲝᲑᲔᲑᲘᲡ ᲔᲥᲡᲞᲚᲘᲙᲐᲪᲘᲐ

№№	ᲓᲐᲡᲐᲮᲔᲚᲔᲑᲐ
1	ᲤᲐᲠᲓᲣᲚᲘ
2	ᲑᲣᲜᲔᲑᲠᲘᲕᲘ ᲐᲘᲠᲘᲡ ᲓᲘᲡᲞᲔᲜᲡᲔᲠᲘᲡ ᲙᲣᲜᲫᲣᲚᲘ ᲤᲐᲠᲓᲣᲚᲘᲡ ᲥᲕᲔᲨ (ᲐᲠᲡᲔᲑᲣᲚᲘ)
3	ᲑᲣᲜᲔᲑᲠᲘᲕᲘ ᲐᲘᲠᲘᲡ ᲓᲘᲡᲞᲔᲜᲡᲔᲠᲘ ᲤᲐᲠᲓᲣᲚᲘᲡ ᲥᲕᲔᲨ (ᲐᲠᲡᲔᲑᲣᲚᲘ)
4	ᲑᲔᲜᲖᲘᲜᲘᲡᲐ ᲓᲐ ᲓᲘᲖᲔᲚᲘᲡ ᲓᲘᲡᲞᲔᲜᲡᲔᲠᲔᲑᲘᲡ ᲙᲣᲜᲫᲣᲚᲘ ᲤᲐᲠᲓᲣᲚᲘᲡ ᲥᲕᲔᲨ (ᲡᲐᲞᲠᲝᲔᲥᲢᲝ)
5	ᲑᲔᲜᲖᲘᲜᲘᲡᲐ ᲓᲐ ᲓᲘᲖᲔᲚᲘᲡ ᲓᲘᲡᲞᲔᲜᲡᲔᲠᲘ ᲤᲐᲠᲓᲣᲚᲘᲡ ᲥᲕᲔᲨ (ᲡᲐᲞᲠᲝᲔᲥᲢᲝ)
6	რ/Ბ ᲡᲐᲠᲙᲝᲤᲐᲟᲘ ᲠᲔᲖᲔᲠᲕᲣᲐᲠᲔᲑᲘᲡᲐᲗᲕᲘᲡ (ᲡᲐᲞᲠᲝᲔᲥᲢᲝ)
7	ᲑᲔᲜᲖᲘᲜᲘᲡ (ᲠᲔᲑᲣᲚᲐᲠᲘ) ᲡᲐᲬᲕᲐᲕᲘᲡ ᲛᲘᲬᲘᲡᲥᲕᲔᲨᲐ ᲠᲔᲖᲔᲠᲕᲣᲐᲠᲘ V=20მ³ (ᲡᲐᲞᲠᲝᲔᲥᲢᲝ)
8	ᲑᲔᲜᲖᲘᲜᲘᲡ (ᲐᲠᲔᲛᲘᲣᲛᲘ) ᲡᲐᲬᲕᲐᲕᲘᲡ ᲛᲘᲬᲘᲡᲥᲕᲔᲨᲐ ᲠᲔᲖᲔᲠᲕᲣᲐᲠᲘ V=10მ³ (ᲡᲐᲞᲠᲝᲔᲥᲢᲝ)
9	ᲓᲘᲖᲔᲚᲘᲡ ᲡᲐᲬᲕᲐᲕᲘᲡ ᲛᲘᲬᲘᲡᲥᲕᲔᲨᲐ ᲠᲔᲖᲔᲠᲕᲣᲐᲠᲘ V=20მ³ (ᲡᲐᲞᲠᲝᲔᲥᲢᲝ)
10	ᲓᲘᲖᲔᲚᲘᲡ (ᲔᲕᲠᲝᲓᲘᲖᲔᲚᲘ) ᲡᲐᲬᲕᲐᲕᲘᲡ ᲛᲘᲬᲘᲡᲥᲕᲔᲨᲐ ᲠᲔᲖᲔᲠᲕᲣᲐᲠᲘ V=10მ³ (ᲡᲐᲞᲠᲝᲔᲥᲢᲝ)
11	ᲒᲐᲛᲬᲕᲘᲕᲘ ᲡᲐᲜᲗᲚᲔᲑᲘ (ᲡᲐᲞᲠᲝᲔᲥᲢᲝ)
12	ᲑᲔᲜᲖᲘᲜᲘᲡᲐ ᲓᲐ ᲓᲘᲖᲔᲚᲘᲡ ᲐᲕᲢᲝᲪᲘᲡᲢᲔᲠᲜᲘᲓᲐᲜ ᲛᲝᲛᲓᲔᲑᲘ ᲞᲝᲡᲢᲝ (ᲡᲐᲞᲠᲝᲔᲥᲢᲝ)
13	რ/Ბ ᲐᲠᲮᲘ ᲛᲐᲦᲐᲚᲘ ᲕᲜᲔᲕᲘᲡ ᲛᲘᲚᲡᲐᲓᲔᲜᲘᲡᲐᲗᲕᲘᲡ (ᲐᲠᲡᲔᲑᲣᲚᲘ)
14	ᲞᲝᲚᲘᲔᲗᲘᲚᲔᲜᲘᲡ ᲑᲔᲜᲖᲘᲜᲘᲡᲐ ᲓᲐ ᲓᲘᲖᲔᲚᲘᲡ ᲡᲐᲬᲕᲐᲕᲘᲡ ᲛᲘᲚᲡᲐᲓᲔᲜᲔᲑᲘ (ᲡᲐᲞᲠᲝᲔᲥᲢᲝ)
15	ᲑᲔᲜᲖᲘᲜᲛᲖᲘᲓᲘᲡ ᲓᲐᲛᲘᲬᲕᲔᲑᲘᲡ ᲙᲝᲜᲢᲣᲠᲘ (ᲡᲐᲞᲠᲝᲔᲥᲢᲝ)
16	ᲓᲐᲪᲕᲠᲘᲚᲘ ᲡᲐᲬᲕᲐᲕᲘᲡ ᲨᲔᲛᲐᲠᲔᲑᲘ (ᲡᲐᲞᲠᲝᲔᲥᲢᲝ)
17	ᲡᲐᲮᲐᲜᲫᲠᲝ ᲰᲘᲓᲠᲐᲜᲢᲘ (ᲐᲠᲡᲔᲑᲣᲚᲘ)
18	ᲐᲫᲐᲢᲣᲠᲘ ᲛᲔᲮᲐᲛᲠᲘᲯᲘ (ᲡᲐᲞᲠᲝᲔᲥᲢᲝ)
19	ᲡᲐᲜᲘᲐᲦᲕᲠᲔ ᲭᲐ (ᲐᲠᲡᲔᲑᲣᲚᲘ)
20	ᲜᲐᲕᲗᲝᲑᲐᲠᲝᲓᲣᲫᲔᲑᲔᲑᲘᲡ ᲡᲐᲚᲔᲥᲐᲠᲘ (ᲡᲐᲞᲠᲝᲔᲥᲢᲝ)
21	ᲡᲐᲗᲕᲐᲚᲗᲕᲐᲚᲝ ᲛᲘᲖᲘ (ᲡᲐᲞᲠᲝᲔᲥᲢᲝ)
22	ᲜᲐᲙᲕᲔᲗᲘᲡ ᲧᲘᲗᲔᲚᲘ ᲮᲐᲖᲘ (01.12.01.003.107)
23	ᲐᲓᲛᲘᲜᲘᲡᲢᲠᲐᲪᲘᲣᲚᲘ ᲨᲔᲜᲝᲑᲐ (ᲐᲠᲡᲔᲑᲣᲚᲘ)
24	ᲐᲕᲢᲝᲡᲐᲛᲠᲔᲪᲮᲐᲝ (ᲐᲠᲡᲔᲑᲣᲚᲘ)
25	WC (ᲐᲠᲡᲔᲑᲣᲚᲘ)
26	ᲐᲕᲢᲝᲢᲔᲥ. ᲛᲝᲛᲡᲐᲮᲣᲠᲔᲑᲐ (ᲐᲠᲡᲔᲑᲣᲚᲘ)
27	ᲡᲐᲙᲝᲛᲞᲠᲔᲡᲝᲠᲝ (ᲐᲠᲡᲔᲑᲣᲚᲘ)

ᲒᲔᲜᲒᲔᲒᲛᲐ (ᲡᲐᲞᲠᲝᲔᲥᲢᲝ)
მ 1:500


4625500
483000
ჩ
435.68
434.60
434.89
434.79
434.79
436.07
435.15
435.29
435.19
435.05
435.18
435.30
434.90
435.14
435.51
437.41
435.52
437.62
437.92
437.93
435.52
437.88
435.73
435.46
437.35
437.84
437.14
437.65
437.72
438.20
438.19
437.67
438.19
437.83
437.64
437.52
437.74
437.93
437.81
437.96
437.93
437.93
12.4
32.4
438.03
438.03
18.6
23.0
39.6
437.98
438.00
437.90
437.92
438.09
438.23
437.91
438.05
438.24
438.36
439.89
L=22.85
10.1
15.6
4.5
4.5
9.0
9.5
5.5
4.9
4.3
3.0
9.6
7.0
ბეტ
ასფ
ბეტ
ბეტ
ბეტ


