საპროექტო ორგანიზაცია

შ.პ.ს "ნოლა 16"
ს/კ 405158519
მისამართი: ქ. თბილისი,
ბახაფხულის ქ. №12 ბ. №19

ტელ: (+995) 599609494; 557419393
email: nola16@mail.ru

ობიექტის მისამართი	ქ. თბილისი, გლდანი V მ/რ კორპუსი №11-ის მიმდებარედ.
ნახაზის დასახელება	ფასადი 1'-6' დერძების

ტექნიკური დირექტორი		ირმა გოშაძე
არქიტექტორი		გიორგი ყიფშიძე
დამკვეთი		შ.პ.ს. "ნოლა 16"
მასშტაბი	1:100	
თარიღი	2018წ.	

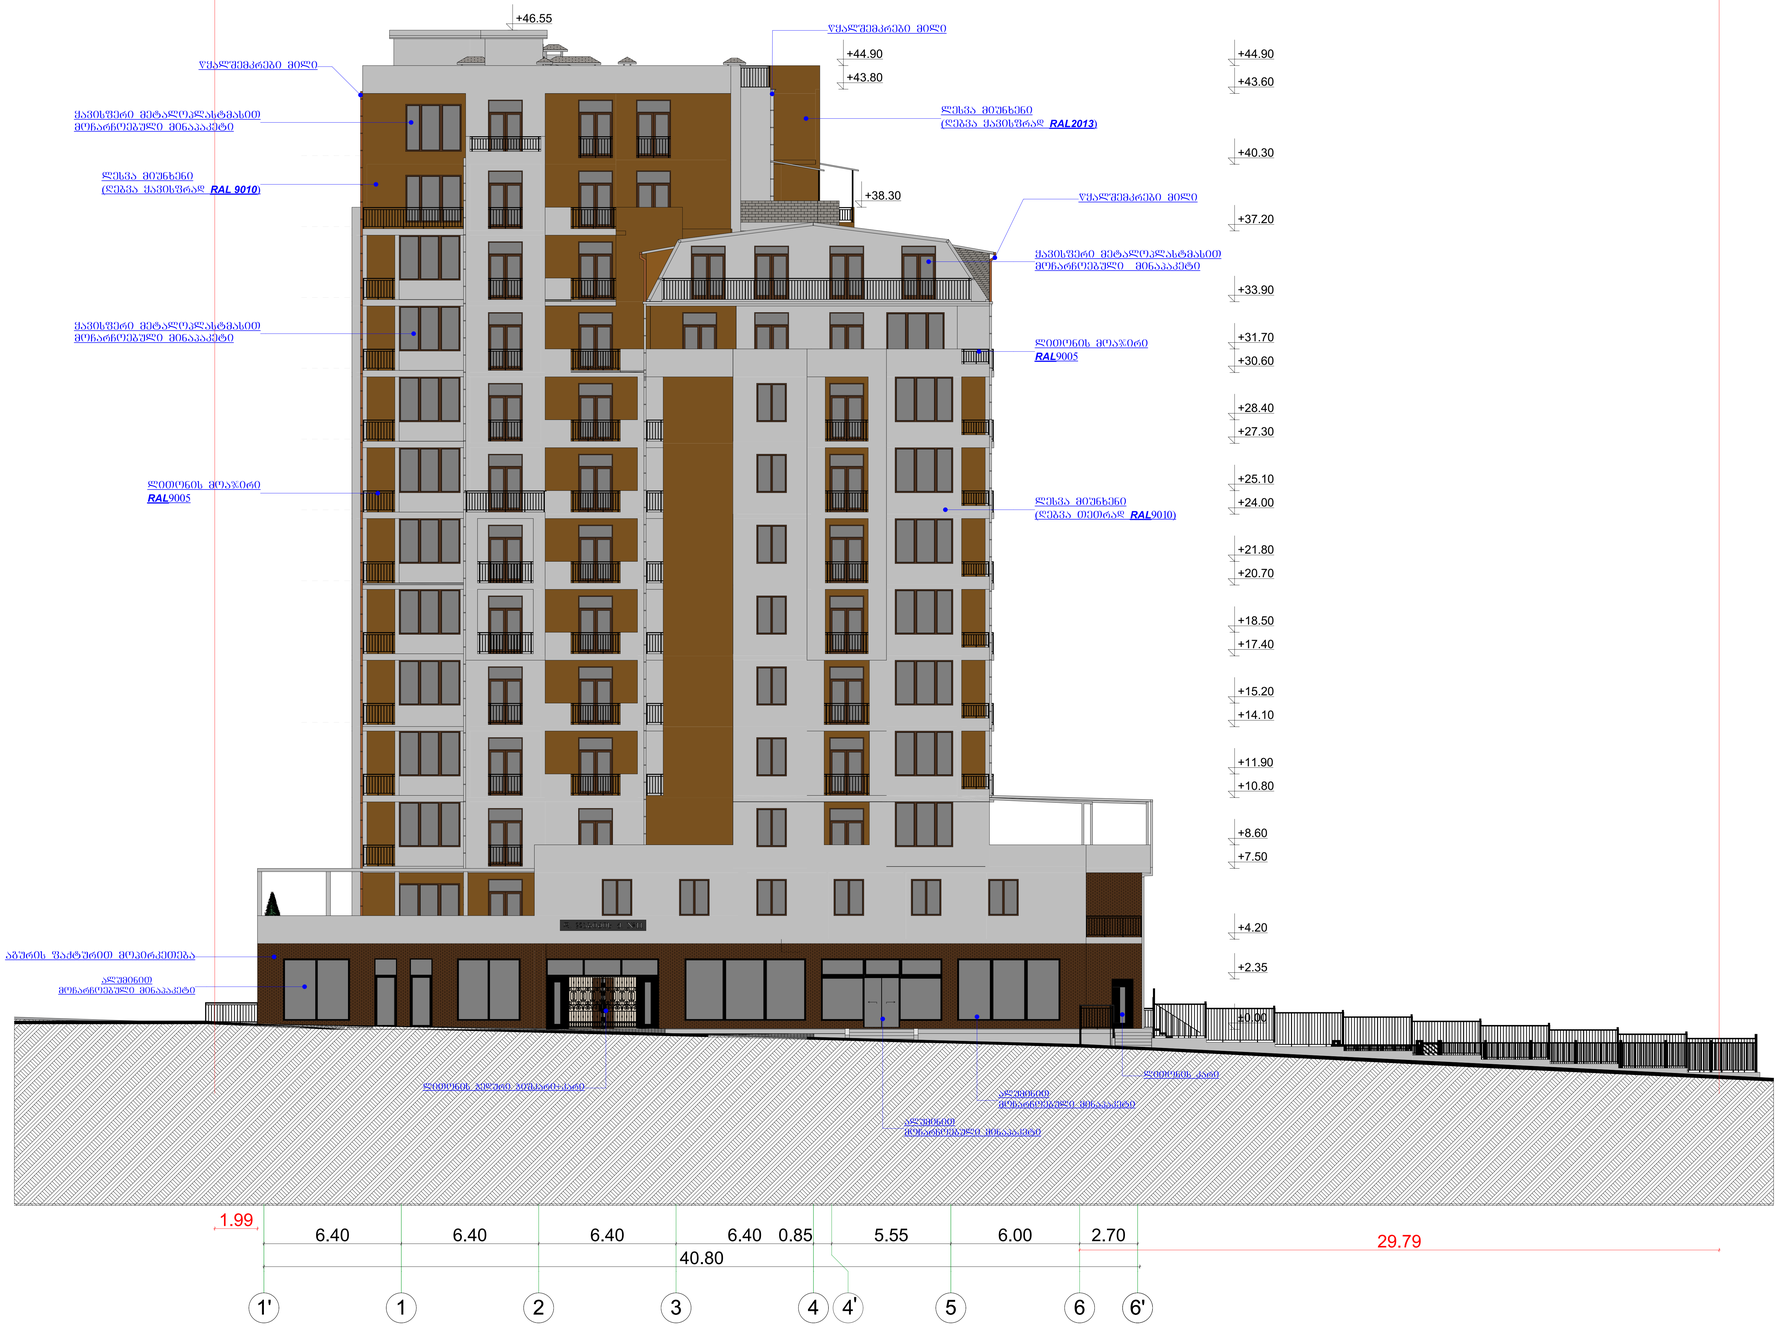

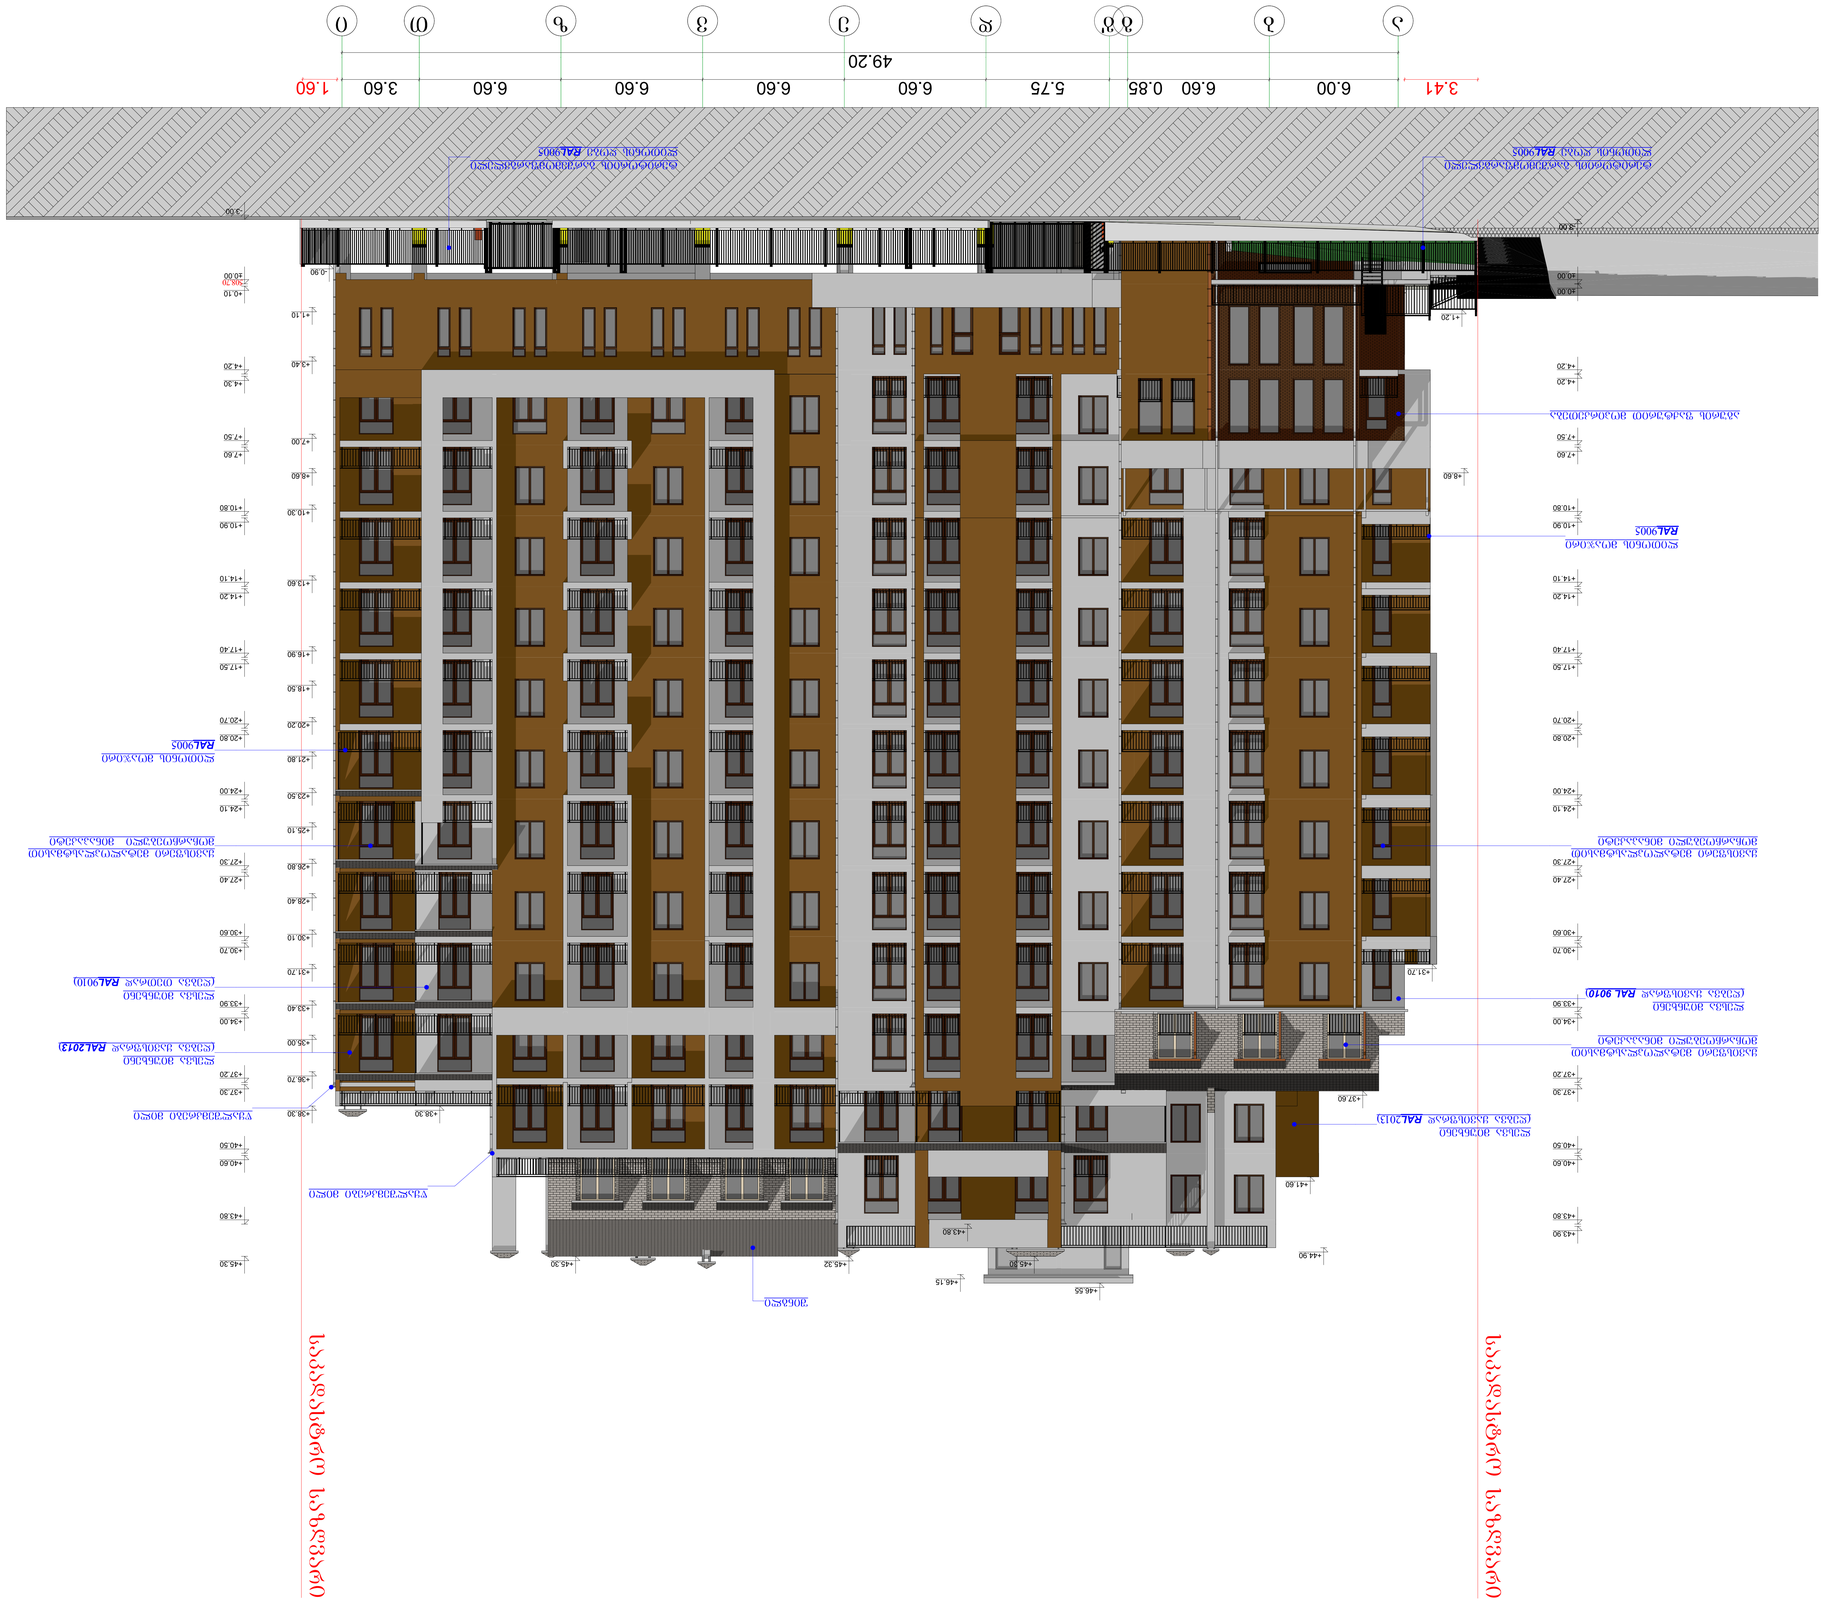
3.41
6.00
6.60
0.85
6.60
5.75
6.60
6.60
6.60
3.60
1.60
49.20
ა
ბ
გ
დ
ე
ვ
ზ
თ
ი
კ
ლ



საპროექტო ორგანიზაცია

შ.პ.ს "ნოლა 16"

ს/კ 405158519
მისამართი: ქ. თბილისი, ბაზავუხლის ქ. №12 ბ. №19

ტელ: (+995) 599609494; 557419393
email: nola16@mail.ru

ობიექტის მისამართი	ქ. თბილისი, გლდანი V მ/რ კორპუსი №11-ის მიმდებარედ.
ნახაზის დასახელება	ფასადი ი-ა ღერძებში

ტექნიკური დირექტორი		ირმა გოშაშვილიძე
არქიტექტორი		გიორგი ციოფშიძე
დამკვეთი		შ.პ.ს. "ნოლა 16"
მასშტაბი	1:100	
თარიღი	2018წ.	

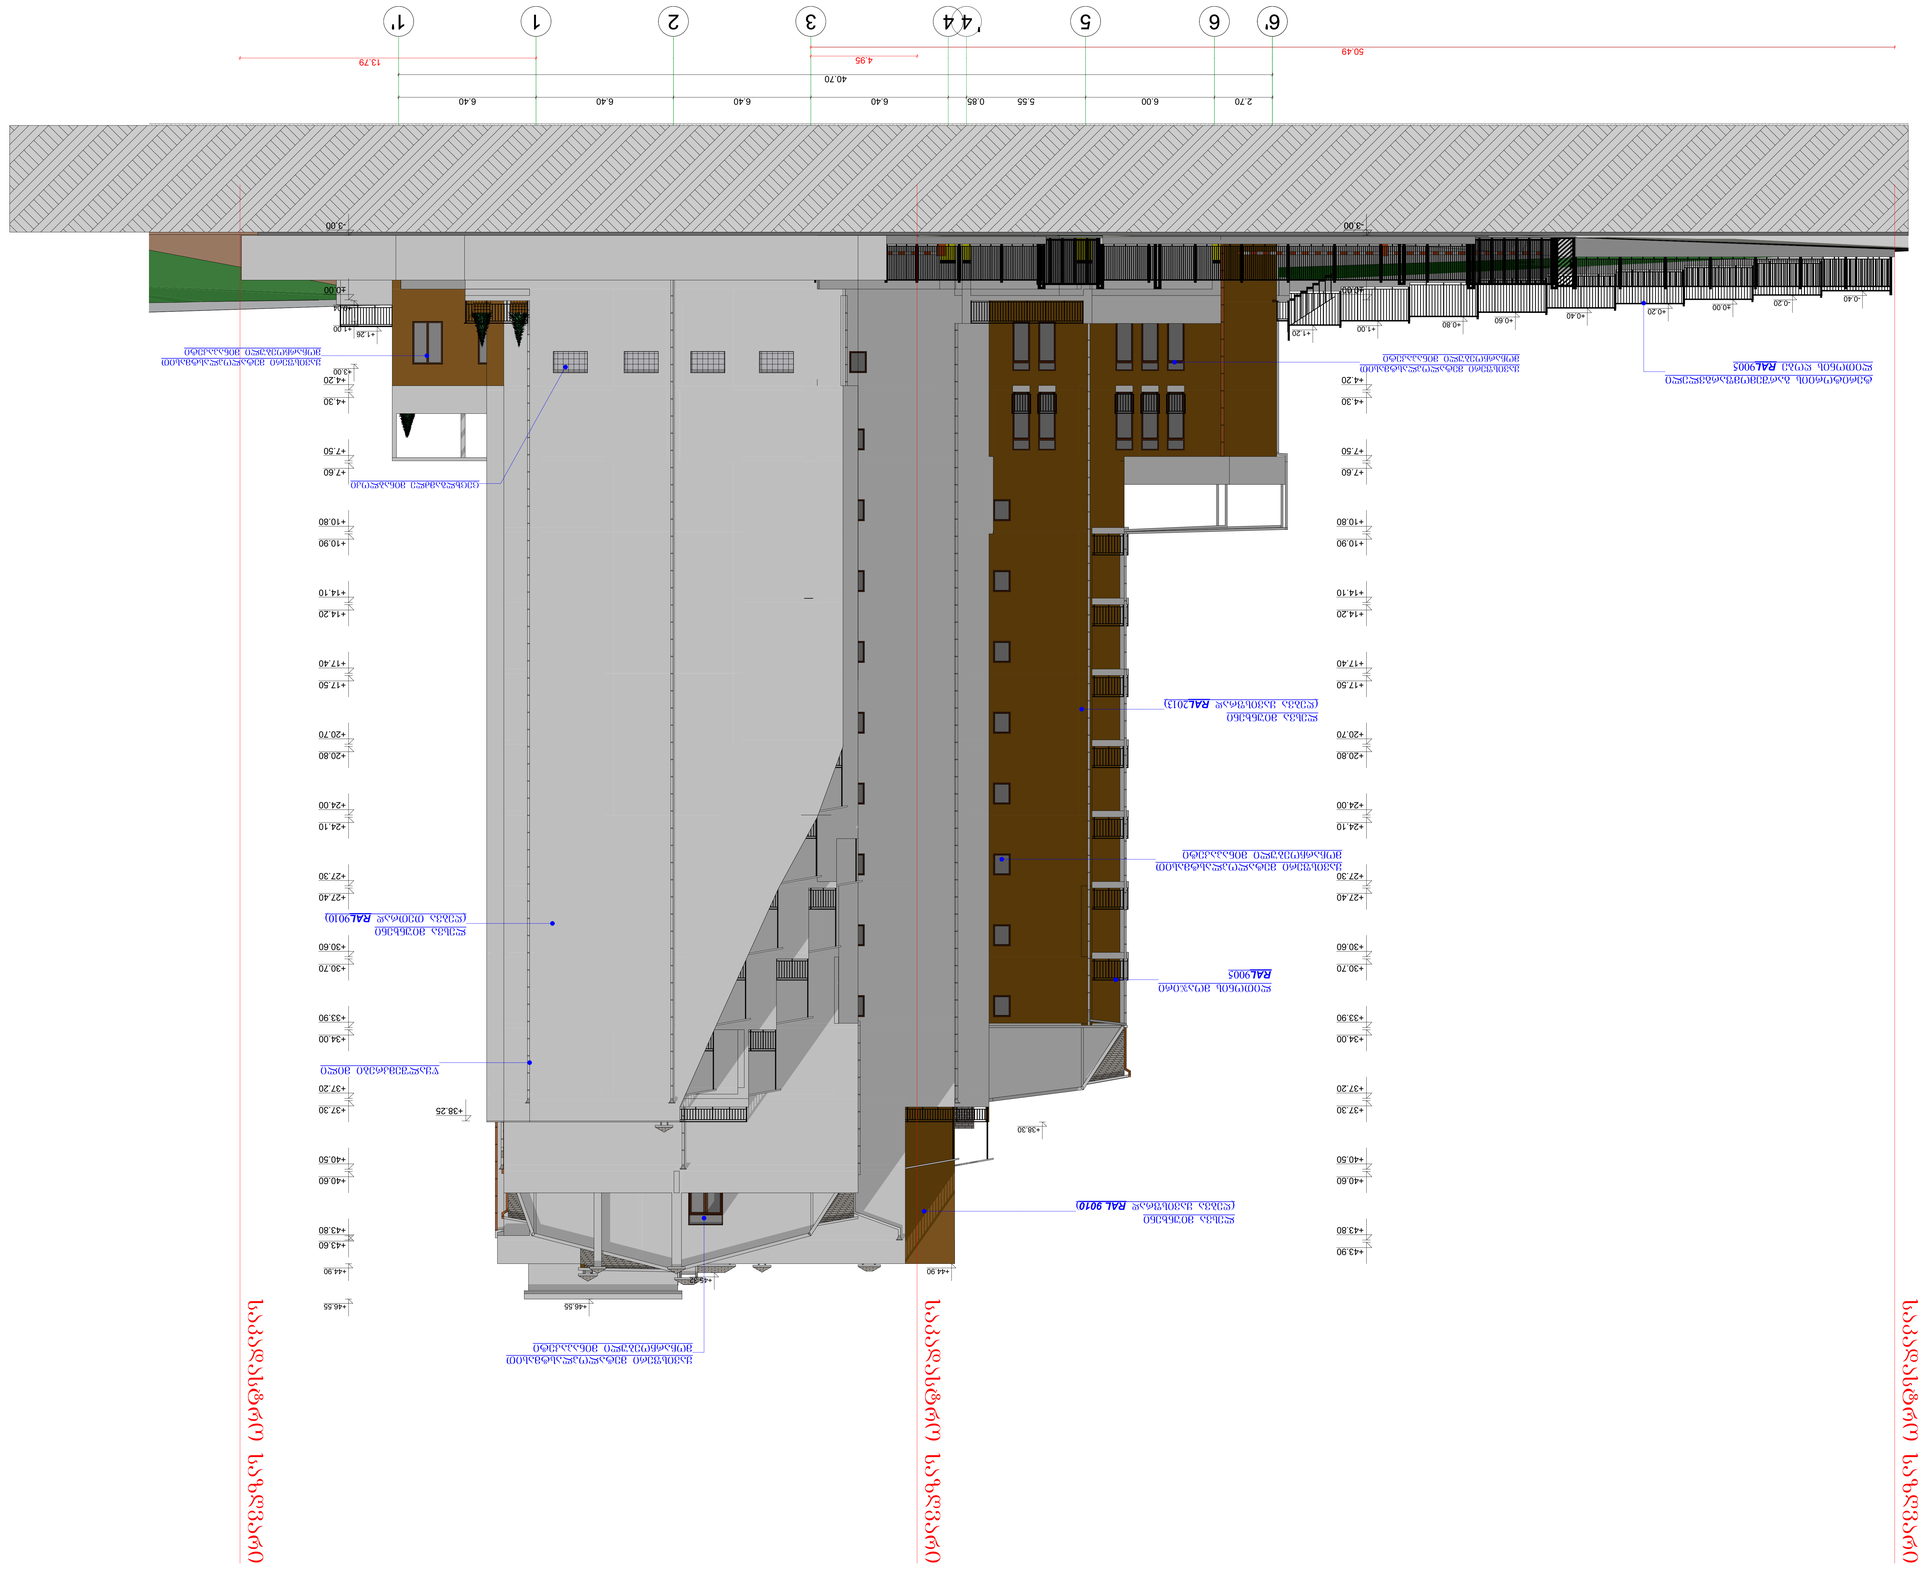
1'
1
2
3
4
4'
5
6
6'
50.49
4.95
13.79
40.70
2.70
6.00
5.55
0.85
6.40
6.40
6.40
6.40
6.40
-3.00
-0.40
-0.20
±0.00
+0.20
+0.40
+0.60
+0.80
+1.00
+1.20
+1.26
+4.30
+7.50
+10.80
+14.10
+17.40
+20.70
+24.00
+27.30
+30.60
+33.90
+37.20
+40.50
+43.80
+44.90
+46.55
+38.25
+38.30
+40.00
+43.20
+44.20
+47.60
+10.90
+14.20
+17.50
+20.80
+24.10
+27.40
+30.70
+34.00
+37.30
+40.60
+43.60
