ქალაქი თბილისი, ნოდარ ბოხუას ქუჩა №1, 2148 კვმ
არასასოფლო-სამეურნეო
დანიშნულების მიწის ნაკვეთის ტოპოგრაფიული

# გეგმა

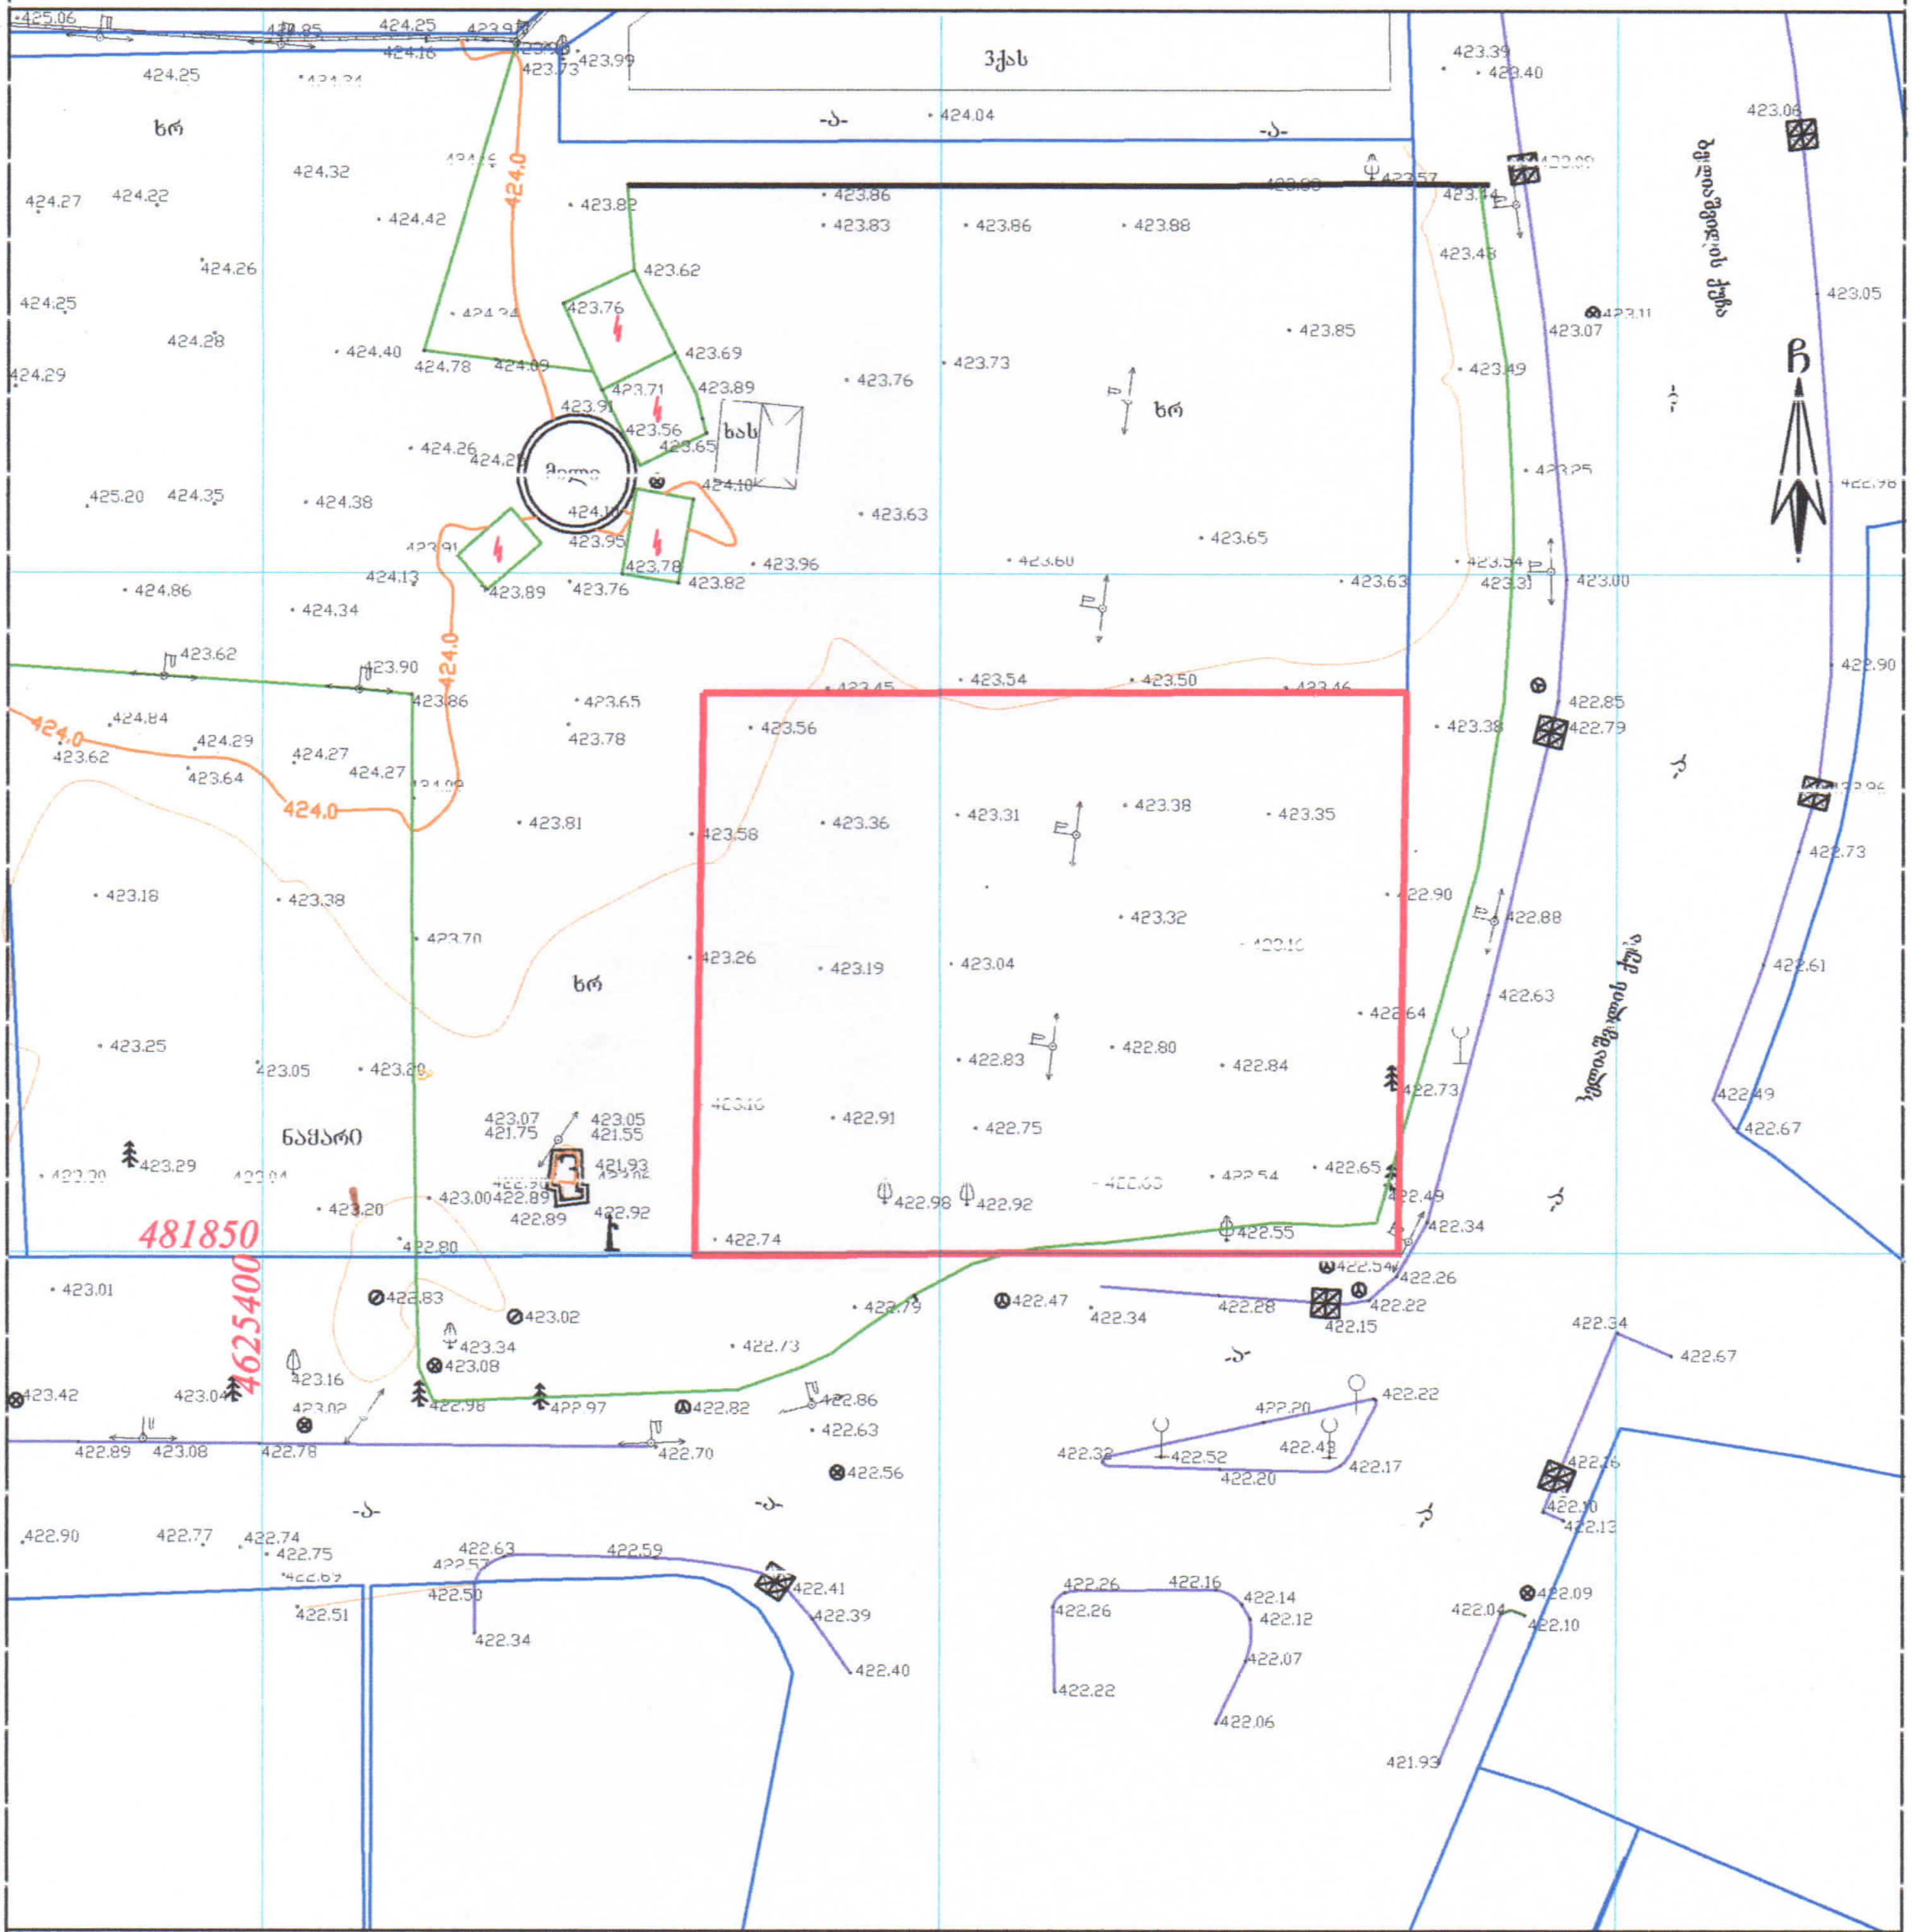


## პირობითი აღნიშვნები

WGS 1984-ის კოორდინატთა სისტემის UTM პროექცია

| | | | |
|---|---|---|---|
| საცხ. შენობა | ბორდიური | ჭიშკარი | |
| არასაცხ. შენობა | ხის ღობე | ბეტონი | |
| ფარდული | ღობე | წყ | წყალგაყვანილობა |
| მშენებარე შენობა | ქვის კედელი | გ | გაზი |
| სატრანსფორ. ჯიხური | კედელი | კ | კანალიზაცია |
| ხეები | ფლატე | სან | სანიაღვრე |
| | | კშ | კავშირგაბმულობა |
| | სამეთვალყურეო ჭები | | ელ. ქსელები |
| | ელ. გადამცემი ხაზი | თგ | |

შენიშვნა:1) ნაკვეთის საზღვარი (თუ იგი არის ნახაზზე) მითითებულია დამკვეთის მიერ
2) მიწის სამუშაოების შესრულებისას შეათანხმეთ კომუნიკაციის წარმომადგენლებს

შ.პ.ს."გეოდეზისტი 2009"

| | |
|---|---|
| ტექნიკური დირექტორი: | მ. გაგელია |
| აზომა: | მ. გაგელია |
| დახაზა: | მ. გაგელია |
| დამკვეთი: | |
| მასშტაბი 1:500 | 13.07.2018 წ. |

- ᲒᲔᲒᲛᲐ -

N

L=20.38
H=20.38/0.4=51.00

L=18.77
H=18.77/0.4=50.00

ᲒᲐᲜᲐᲨᲔᲜᲘᲐᲜᲔᲑᲘᲡ ᲠᲔᲒᲣᲚᲘᲠᲔᲑᲘᲡ ᲮᲐᲖᲘ

ᲛᲘᲚᲘ

ᲮᲐᲡ

ᲜᲐᲫᲐᲠᲘ

ხრ

-ა-

-ბ-

-გ-

-დ-

ᲒᲚᲓᲐᲜᲘᲡ ᲥᲣᲩᲐ

ᲑᲔᲚᲗᲐᲒᲔᲖᲘᲡ ᲥᲣᲩᲐ

01.13.01.014.064
2148.0მ²

59.60მ²
318.40მ²
3.14მ²
109.00მ²

**პირობითი აღნიშვნები:**

1. საპროექტო შენობა
2. პარკინგები
3. გამწვანების ზოლი
4. ბეტონის საფარი
5. გამწვანებული ქვაფენილი

ტერიტორიის წითელი ხაზები
გამწვანებული ზოლი
გამწვანებული ქვაფენილი

**დამკვეთი:**

სს ,,ᲑᲠᲘᲜᲕᲔᲘ ᲡᲐᲥᲐᲠᲗᲕᲔᲚᲝ,,

**საპროექტო:**

GeorgianHouse
Architrcture Design Contruction

ᲫᲘᲠᲘᲐ: ᲐᲚ.ᲧᲐᲖᲑᲔᲒᲘᲡ12ა. Adress:Al. Kazbegi ave. 12a
ᲥᲐᲚᲐᲥᲘ: ᲗᲑᲘᲚᲘᲡᲘ City:Tbilisi
ᲥᲕᲔᲧᲐᲜᲐ: ᲡᲐᲥᲐᲠᲗᲕᲔᲚᲝ Country:Georgia
ᲡᲐᲤᲝᲡᲢᲝ ᲙᲝᲓᲘ: 0160 Postcode:0160

**პროექტის სტატუსი:**
არქიტექტურული ნაწილი

**შემსრულებლები:**
ლ.ალავიძე
ნ.მაისაია

**პროექტის დასახელება:**
ავტოსატრანსპორტო საშუალების პერიოდული ტექნიკური ინსპექტირების ცენტრი

**მასშტაბი:**
1:500

**ნახაზის დასახელება:**
ᲥᲐᲚᲐᲥᲘ ᲗᲑᲘᲚᲘᲡᲘ, ᲜᲝᲓᲐᲠ ᲑᲝᲮᲣᲐᲡ ᲥᲣᲩᲐ N-1
- ᲒᲔᲒᲛᲐ (01.13.01.014.064) -

ფურცელი

- ბ ე ნ ზ ე ბ ი ს -

N

ბულაჩაურის ქუჩა

ბულაჩაურის ქუჩა

ბერია ფეიქრიშვილის ქუჩა

ბერია ფეიქრიშვილის ქუჩა

ბერია ფეიქრიშვილ