
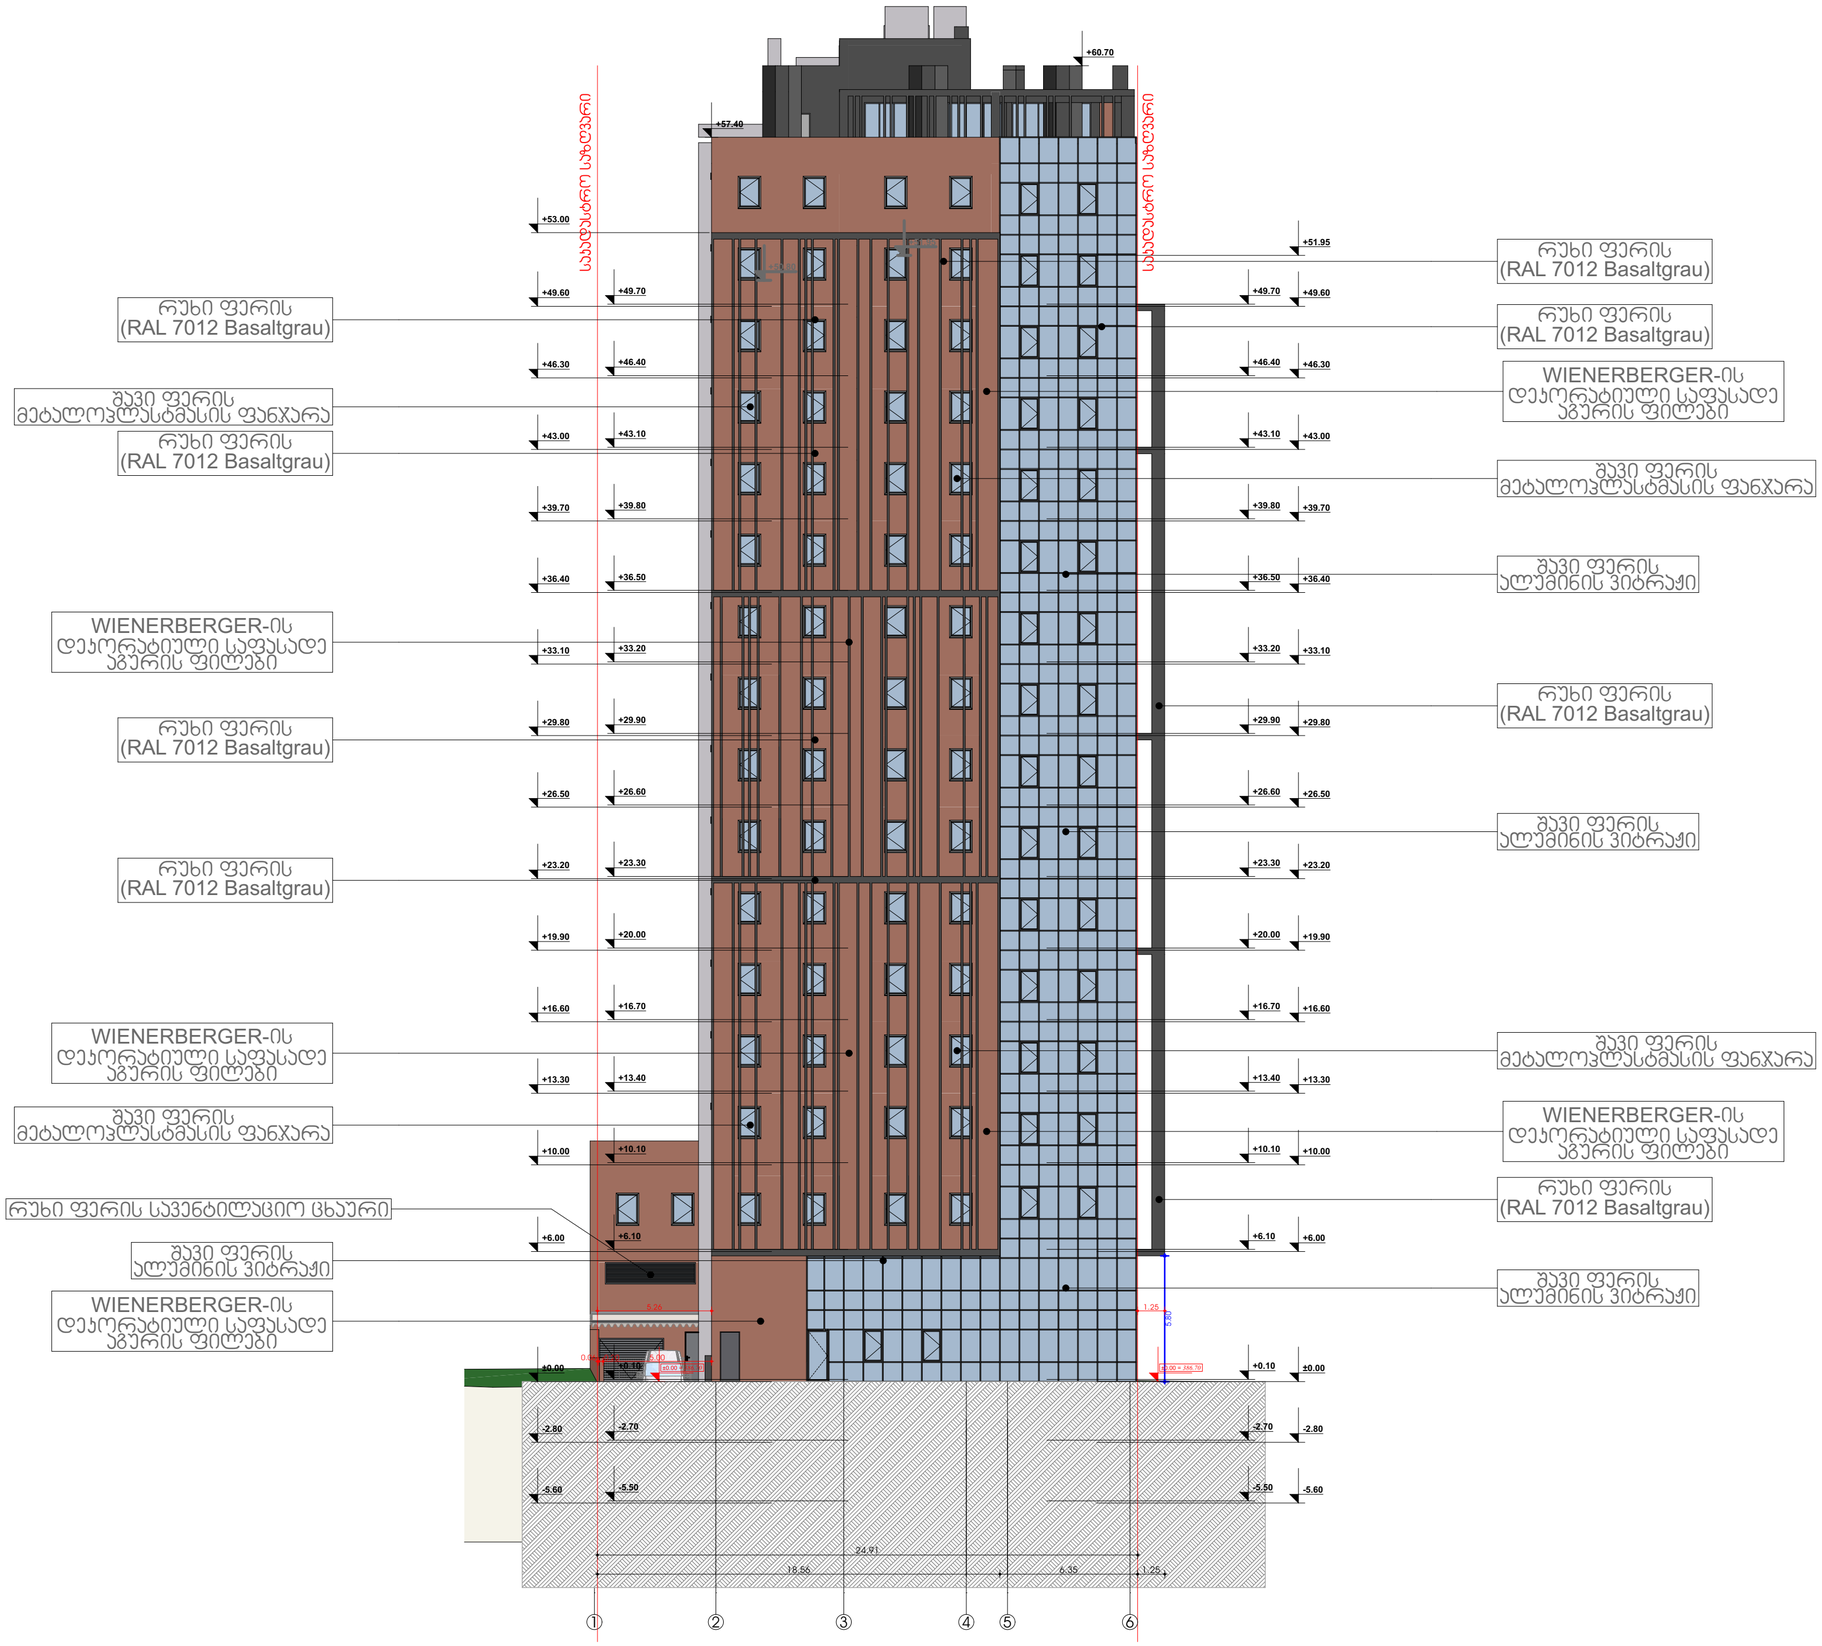


სიტუაციური სქემა KEY PLAN

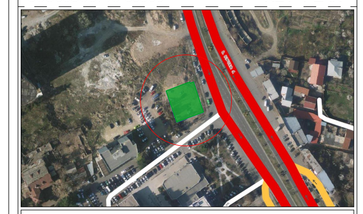

ა2-ის საანგარიშო ჯროჯი, მ. 1:500

ექსპლიკაცია

1. საოფისე ფართი
2. კომერციული ფართი
3. საზაფხულო ფართი
4. ლიბის უჯრედის და სადარბაზოს ფართი
5. სასაწყობე ფართი
6. საანგარიშო ფართი
7. დამხმარე ფართი
8. სასნაკლო აუდიტორიის ფართი
9. სასტუმრო ნომრის ფართი

ტექნ.ეკონომიკური მაჩვენებლები

შენიშვნები NOTES

* ნახაზი შესრულებულია სანტიმეტრებში.
* ნახაზზე მოცემულია არქიტექტურული ნიშნულები

დამკვეთი
CLIENT

პროექტი
PROJECT

ADDRESS ს.კ. № 01.18.05.001.090

არქიტექტურული ნაწილი
ARCHITECTURE


თანამდებობა	გვარი	ხელმოწერა
მთ.არქიტექტორი	ს.აბესაძე	
არქიტექტორი/შემსრ.	შ.დათუნაშვილი	
შემსრულებელი	ი.ჯარალიძე	
კონსტრუქტორი	თ.მაცაბერიძე	

სათაური
ფასადი 1-6 ღერძებში


მასშტაბი SCALE 1:200

ფურცელი PAGE A - 050

ფორმატი PAPER SIZE A - 2

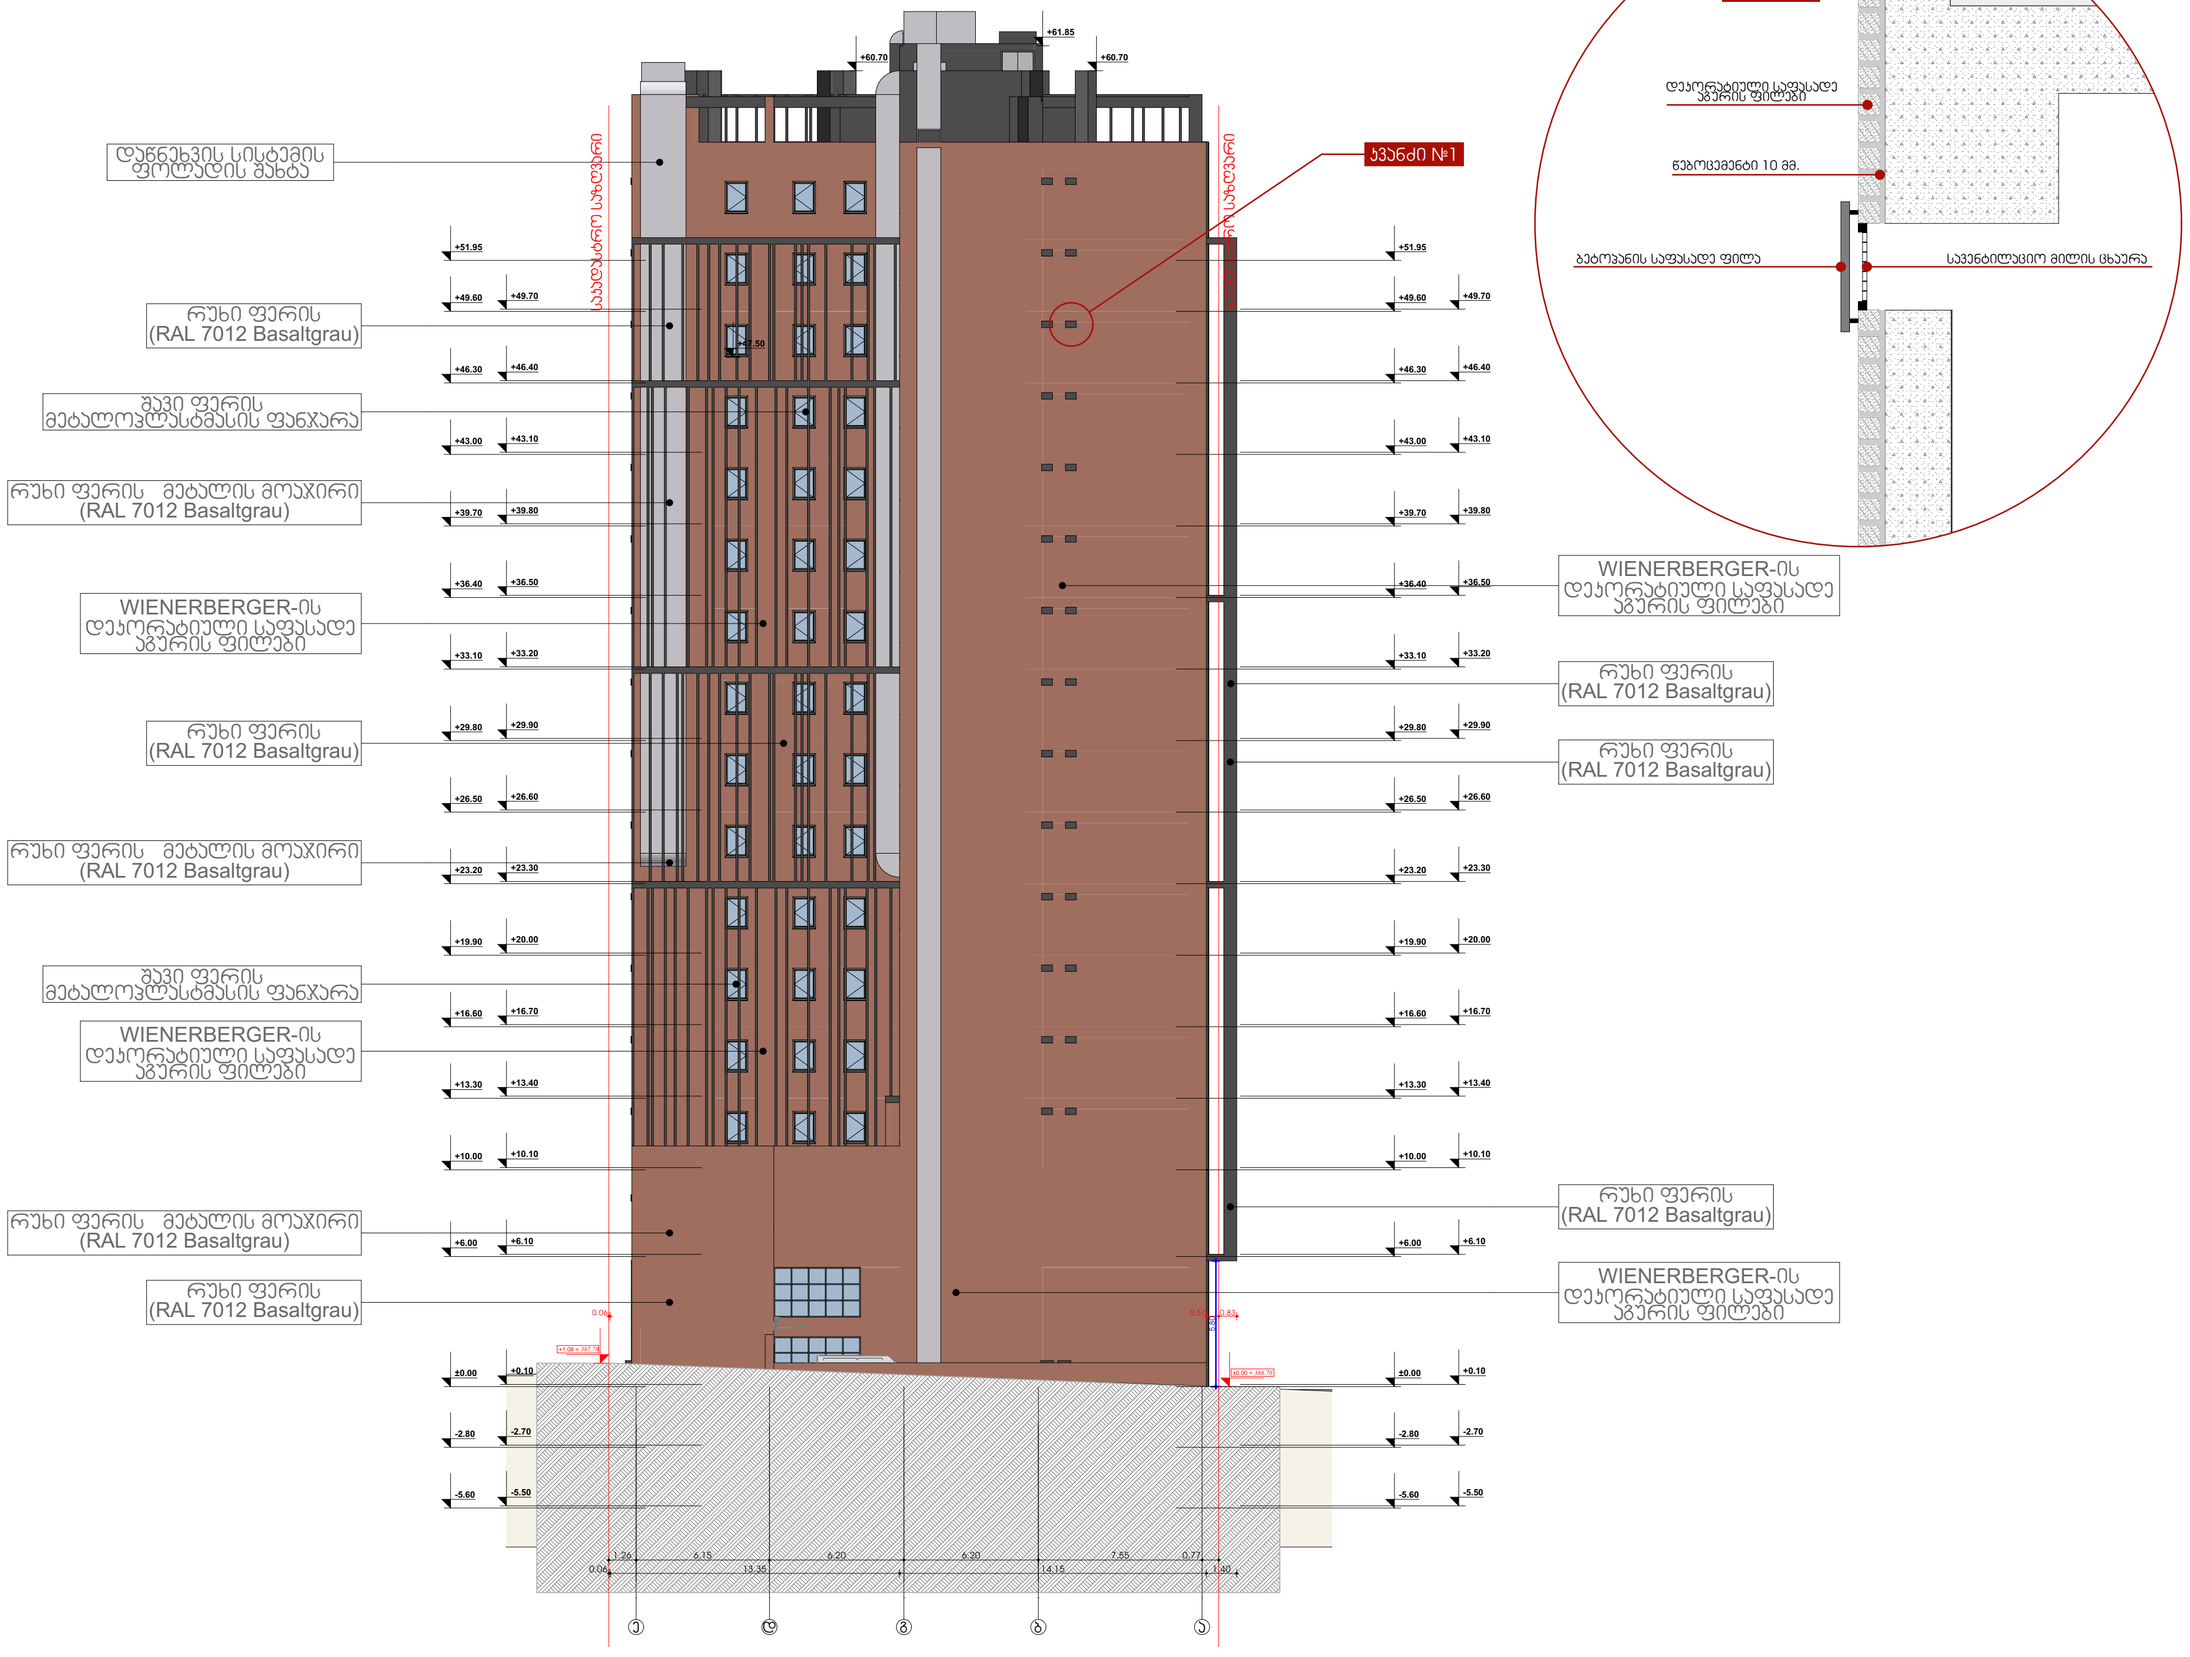

სიტუაციური სქემა KEY PLAN

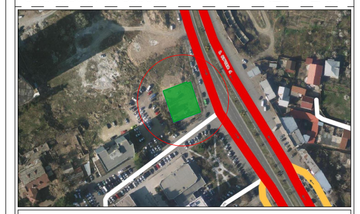

ჯ2-ის საანგარიშო ჯროჯი. მ. 1:500

ექსპლიკაცია

1. საოფისე ფართი
2. კომერციული ფართი
3. საზაფხულო ფართი
4. ჯიბის უჯრედის და სადარბაზოს ფართი
5. სასაწყობე ფართი
6. საანგარიო ფართი
7. დამხმარე ფართი
8. სასწავლო აუდიტორიის ფართი
9. სასტუმრო ნომრის ფართი

ტექნ.ეკონომიკური მაჩვენებლები

შენიშვნები NOTES

* ნახაზი შესრულებულია სანტიმეტრებში.
* ნახაზზე მოცემულია არქიტექტურული ნიშნულები

დამკვეთი
CLIENT

პროექტი
PROJECT

მისამართი ქალაქი თბილისი, ქუჩა გულუა, №22
ADDRESS ს.კ. № 01.18.05.001.090

არქიტექტურული ნაწილი
ARCHITECTURE


თანამდებობა	გვარი	ხელმოწერა
მთ.არქიტექტორი	ს.აჯალიანი	
არქიტექტორი/მემსრ.	მ.დათუნაშვილი	
მემსრულებელი	ი.პარალიძე	
კონსტრუქტორი	თ.მაცაბერიძე	

სათაური
ფასადი ე-ა ღერძებში


მასშტაბი SCALE **1:200**

ფურცელი PAGE **A - 051**

ფორმატი PAPER SIZE **A - 2**

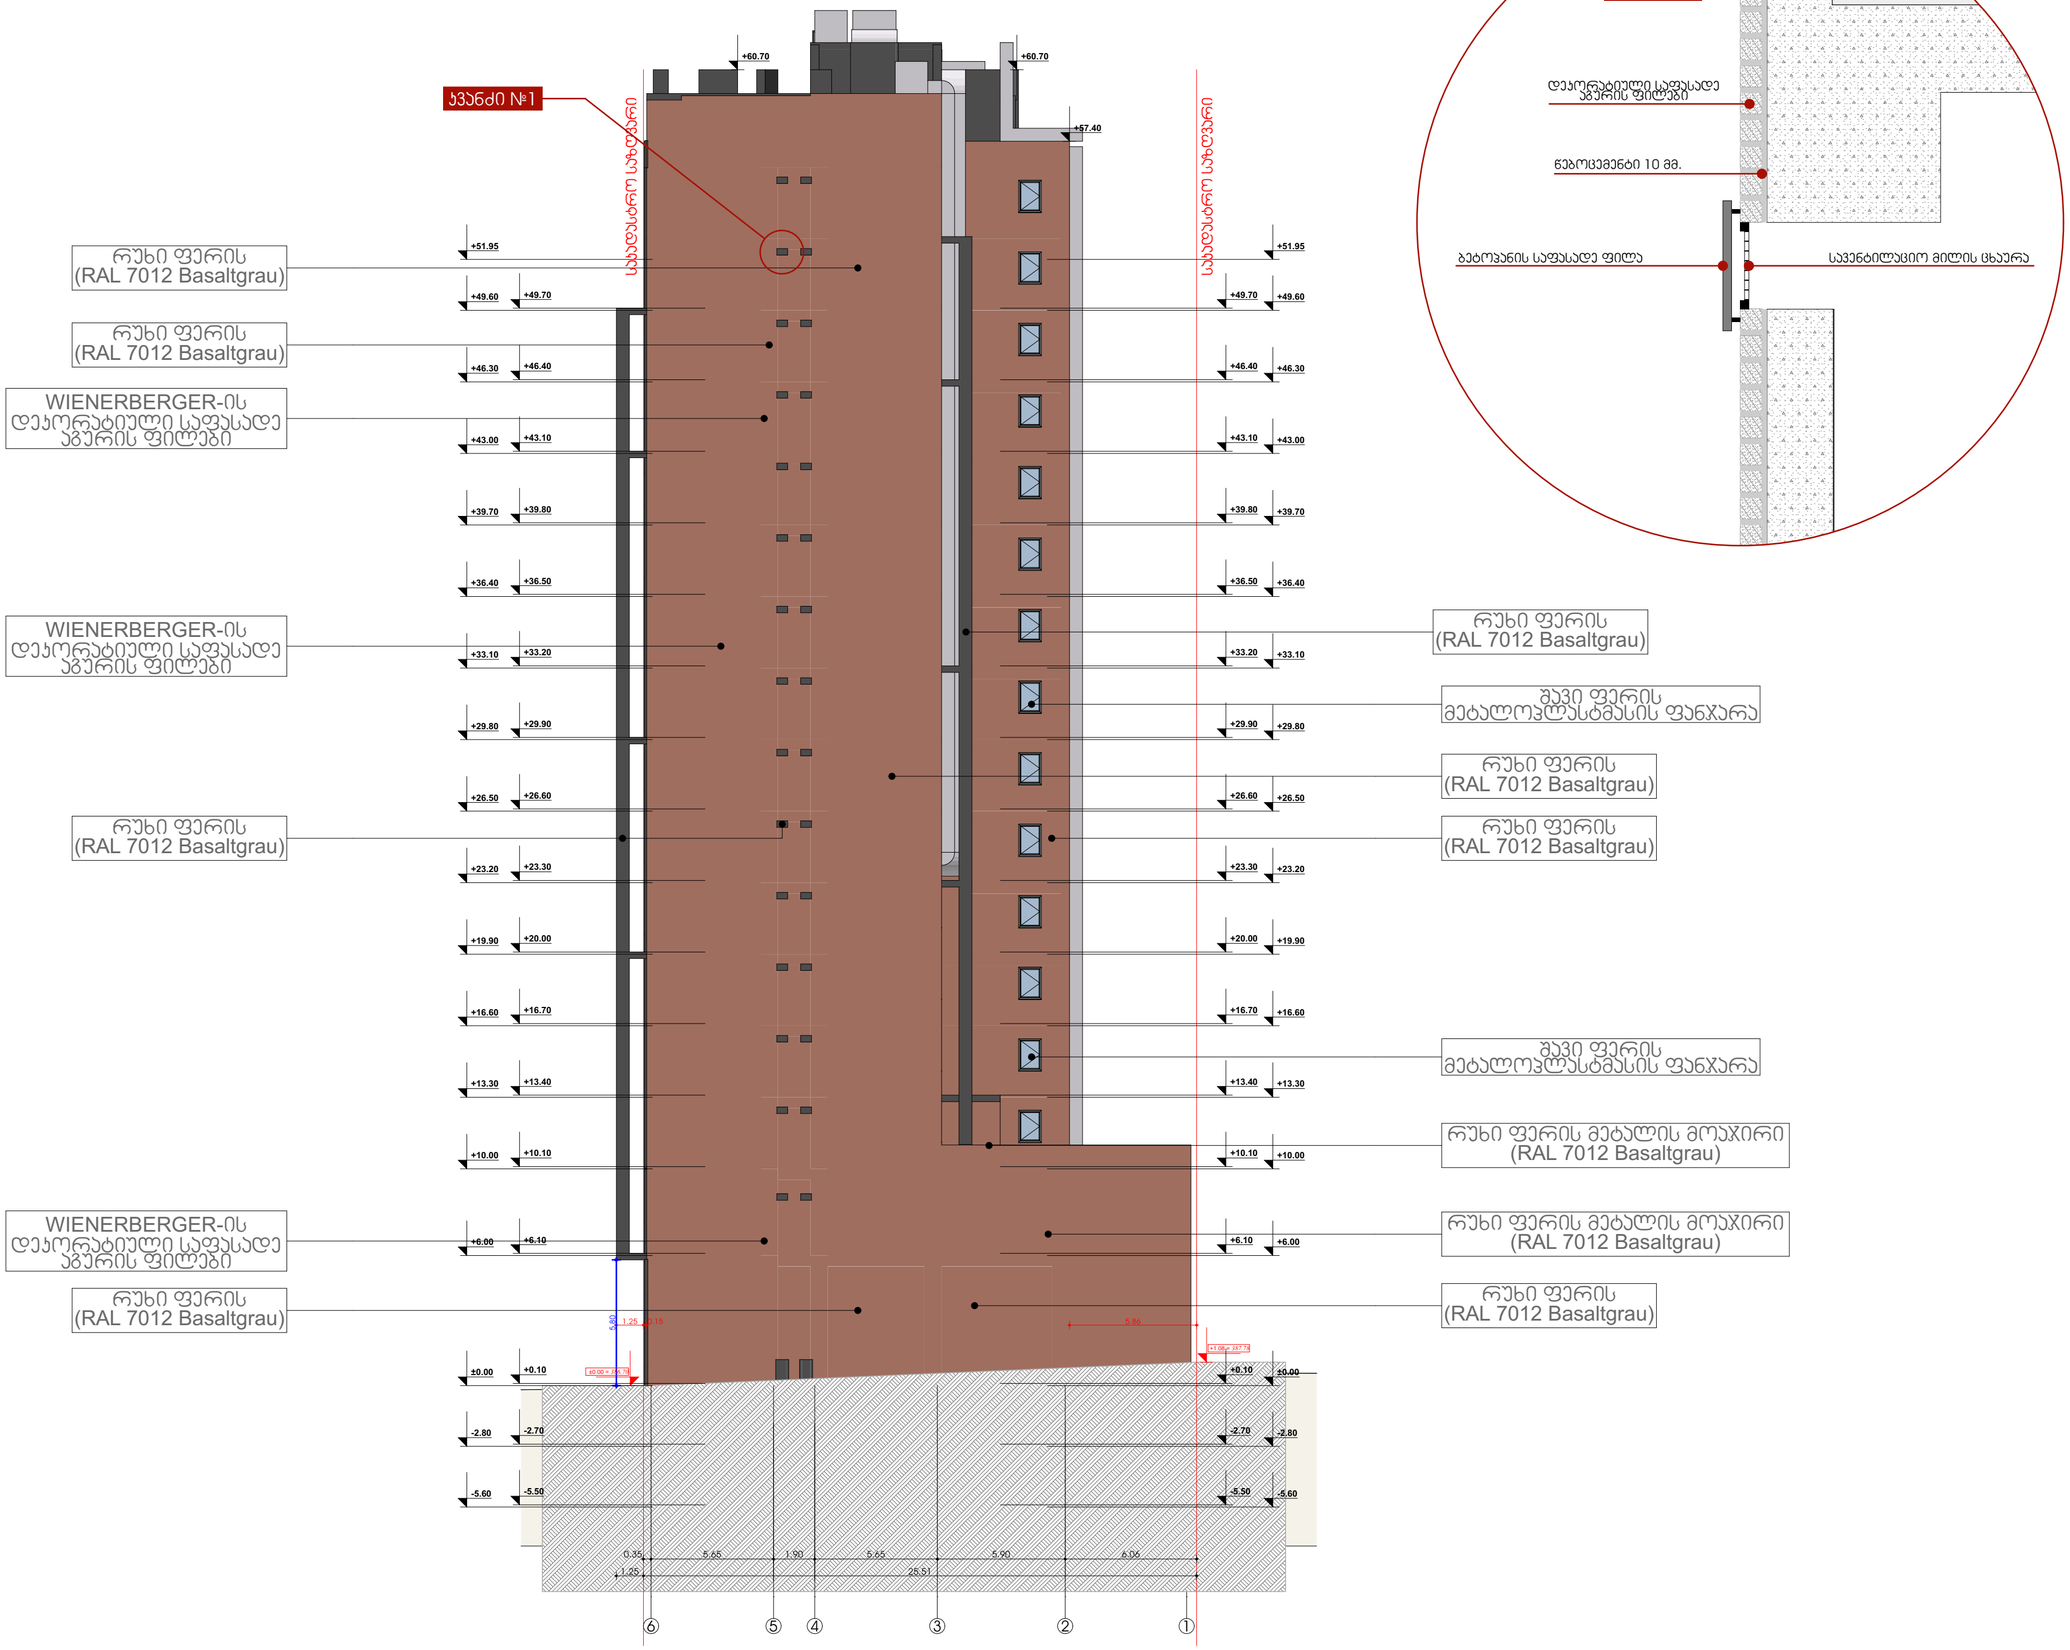

სიტუაციური სქემა KEY PLAN

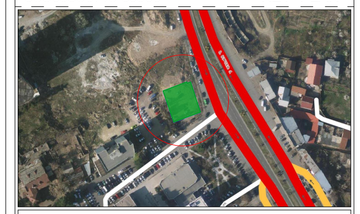

ჯ2-ის საანგარიშო ჯროჯი. მ. 1:500

ექსპლიკაცია

1. საოფისე ფართი
2. კომერციული ფართი
3. საზაფხულო ფართი
4. ჯიბის უჯრედის და სადარბაზოს ფართი
5. სასაწყობე ფართი
6. სანარმოო ფართი
7. დამხმარე ფართი
8. სასნავლო აუდიტორიის ფართი
9. სასტუმრო ნომრის ფართი

ტექნ.ეკონომიკური მაჩვენებლები

შენიშვნები NOTES

* ნახაზი შესრულებულია სანტიმეტრებში.
* ნახაზზე მოცემულია არქიტექტურული ნიშნულები

დამკვეთი
CLIENT

პროექტი
PROJECT

მისამართი ქალაქი თბილისი, ქუჩა გულუა, №22
ADDRESS ს.კ. № 01.18.05.001.090

არქიტექტურული ნაწილი
ARCHITECTURE


თანამდებობა	გვარი	ხელმოწერა
მთ.არქიტექტორი	ს.აჯალიანი	
არქიტექტორი/შემსრ.	შ.დათუნაშვილი	
შემსრულებელი	ი.ჯარალიძე	
კონსტრუქტორი	თ.მაცაბერიძე	


სათაური
ფასადი 6-1 ღერძებში


მასშტაბი SCALE 1:200


ფურცელი PAGE A - 052


ფორმატი PAPER SIZE A - 2

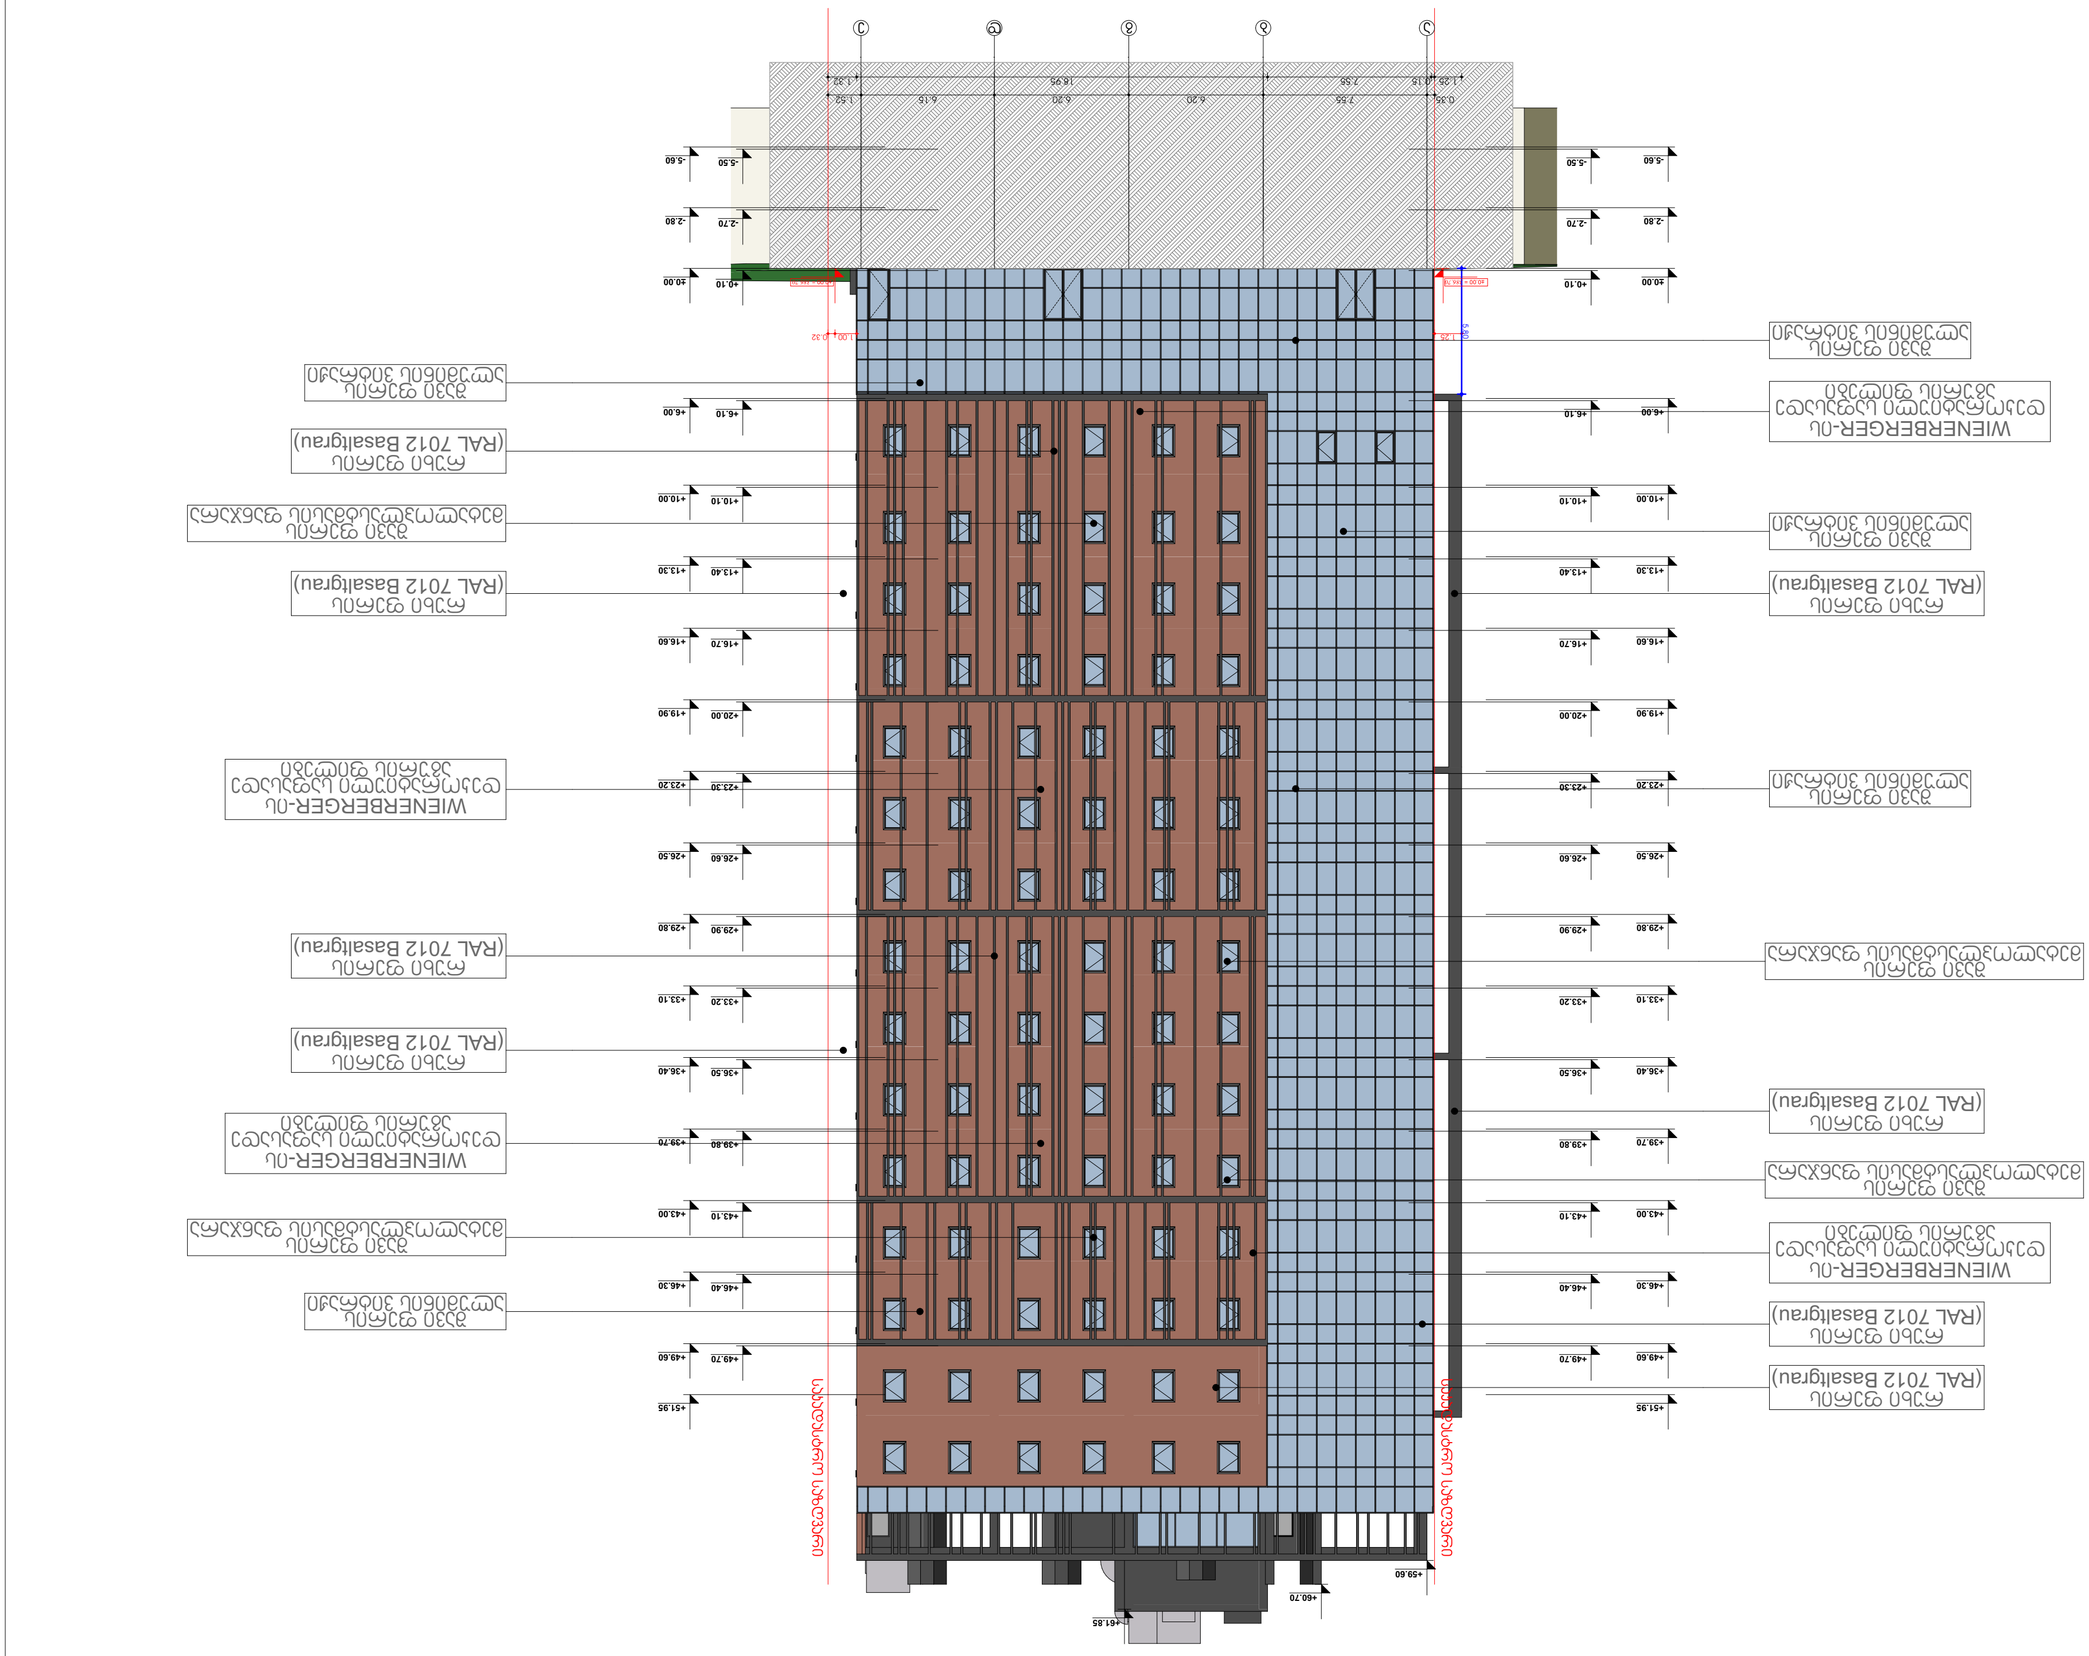
WIENERBERGER-ის ვენტილაციის სისტემის ფასადის ელემენტი
(RAL 7012 Basaltgrau) ფერის ფასადის ელემენტი
ალუმინის ფანჯრის ბლოკი

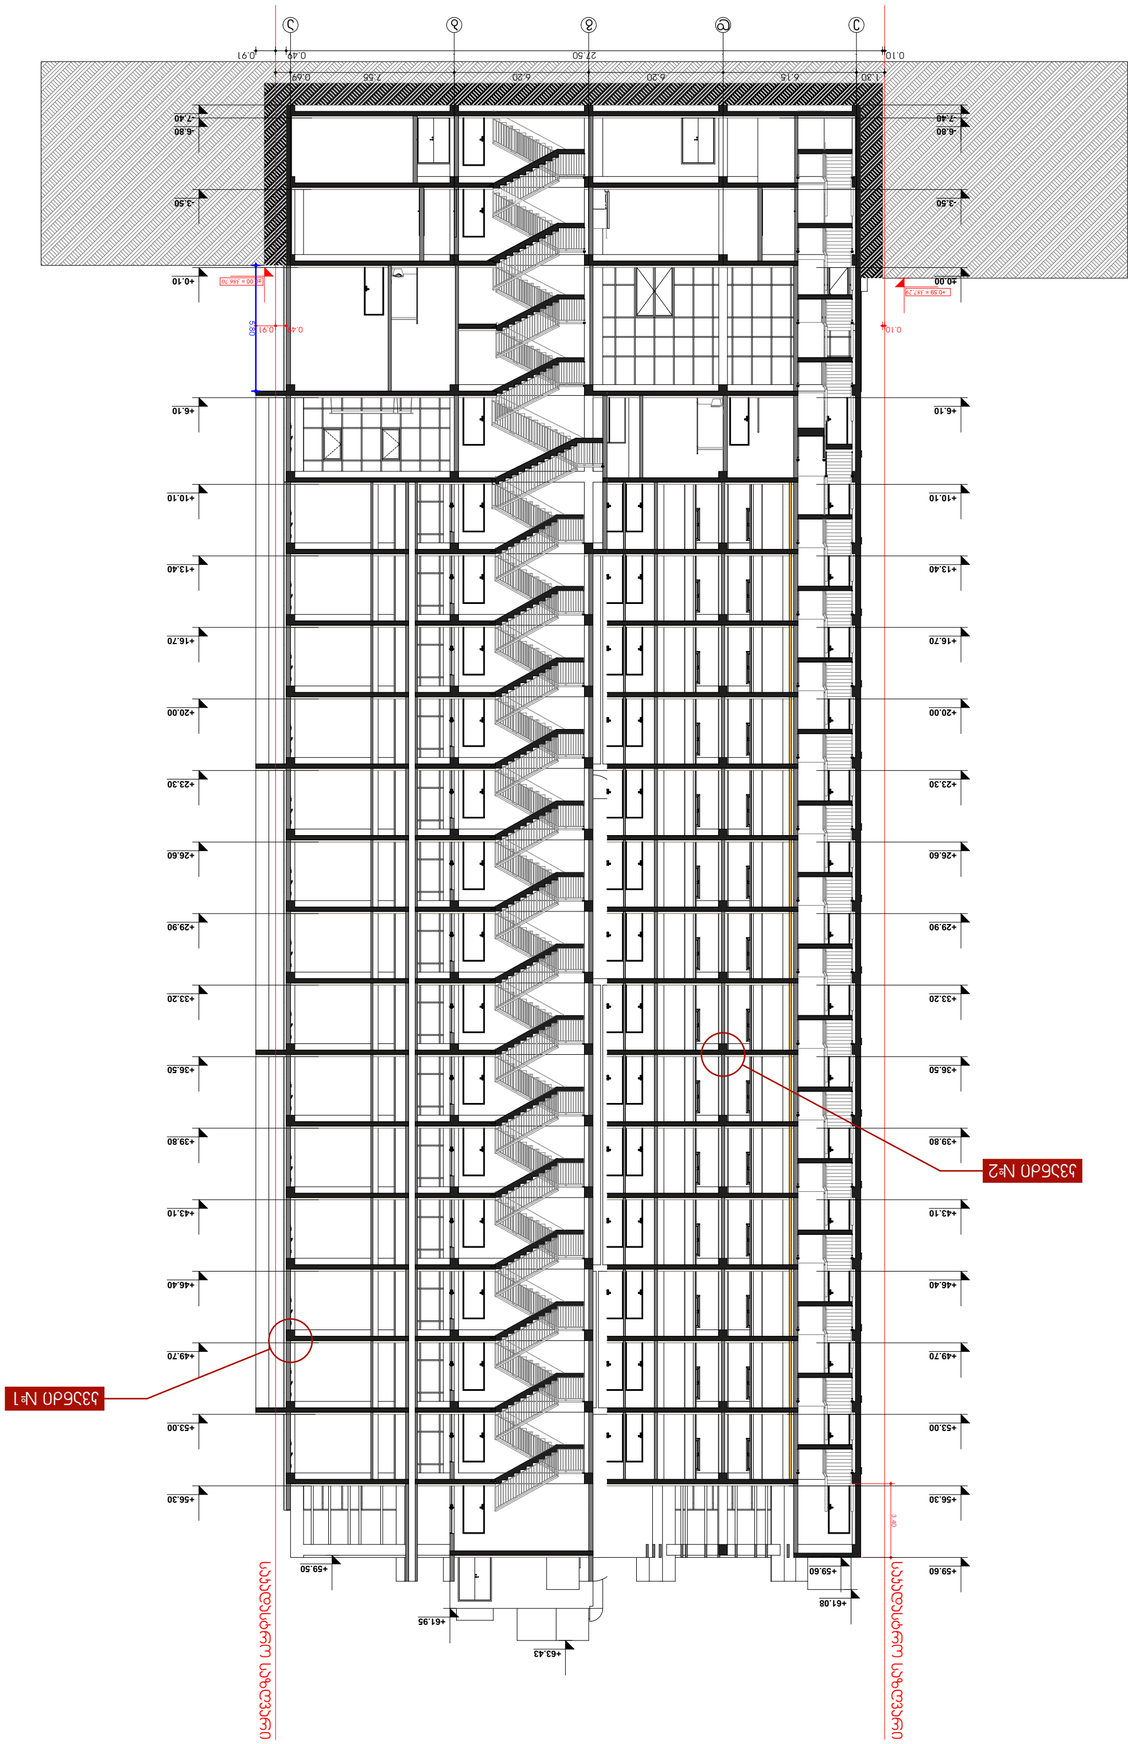

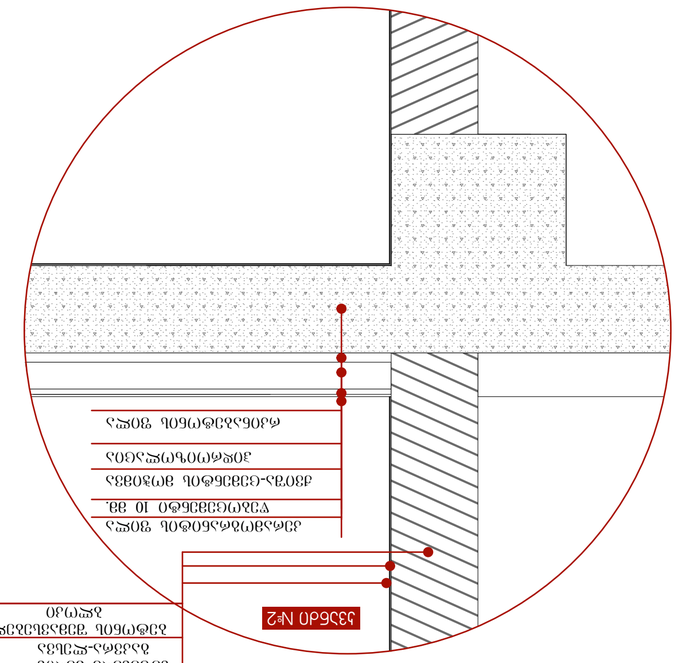

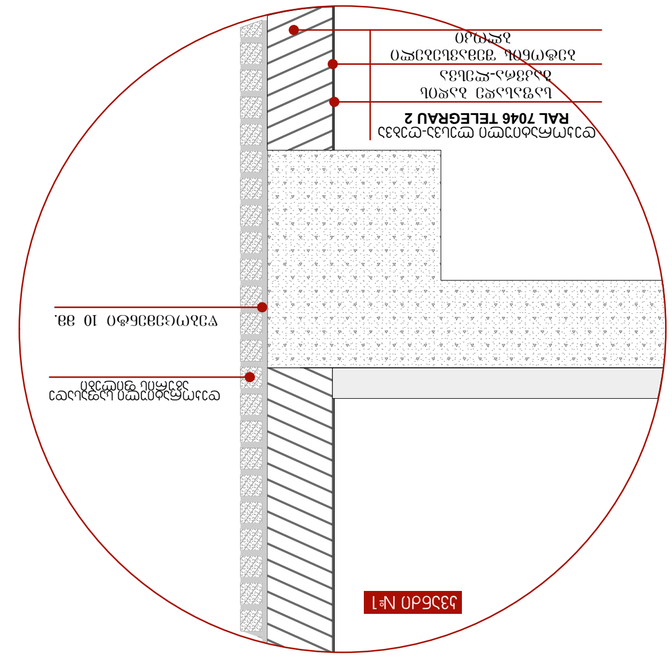

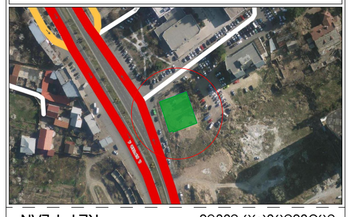

KEY PLAN









