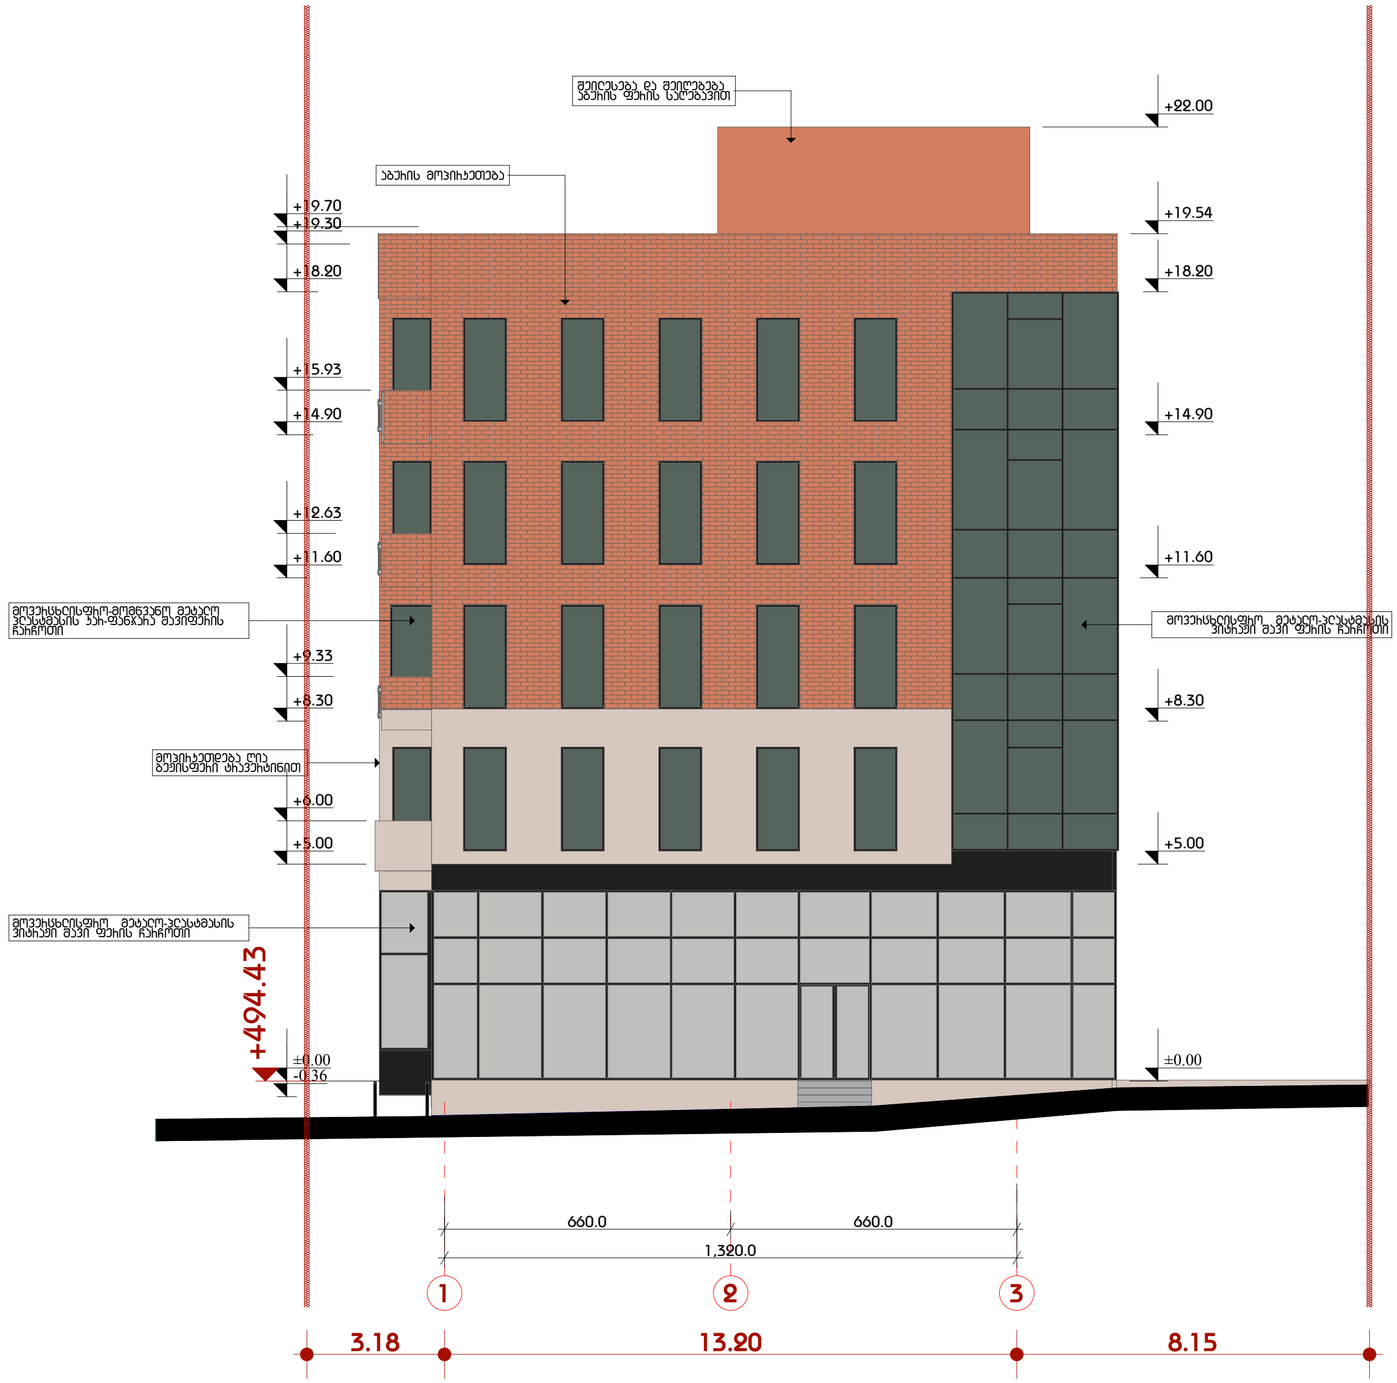

დირექტორი	ბ.ზაქაიძე		დამკვეთი ამხანაგობა «ახალი თბილისი»			
არ.არქიტექტორი	ბ.ზაქაიძე		მრავალფუნქციური შენობა ქ. თბილისში ვაჟა-ფშაველას №76/ბ	სტადია	ფურცელი	ფურცლები
	ნ.ქაჯანაძე			არ/ბ	ფ14	19
კონსტრუქტორი	მ.ხაჯელიძე		ფასადი 1-3 მ1:100	შ.პ.ს.«ტიფლის ბილდინგი»		
დაამუშავა	ნ.ქაჯანაძე					

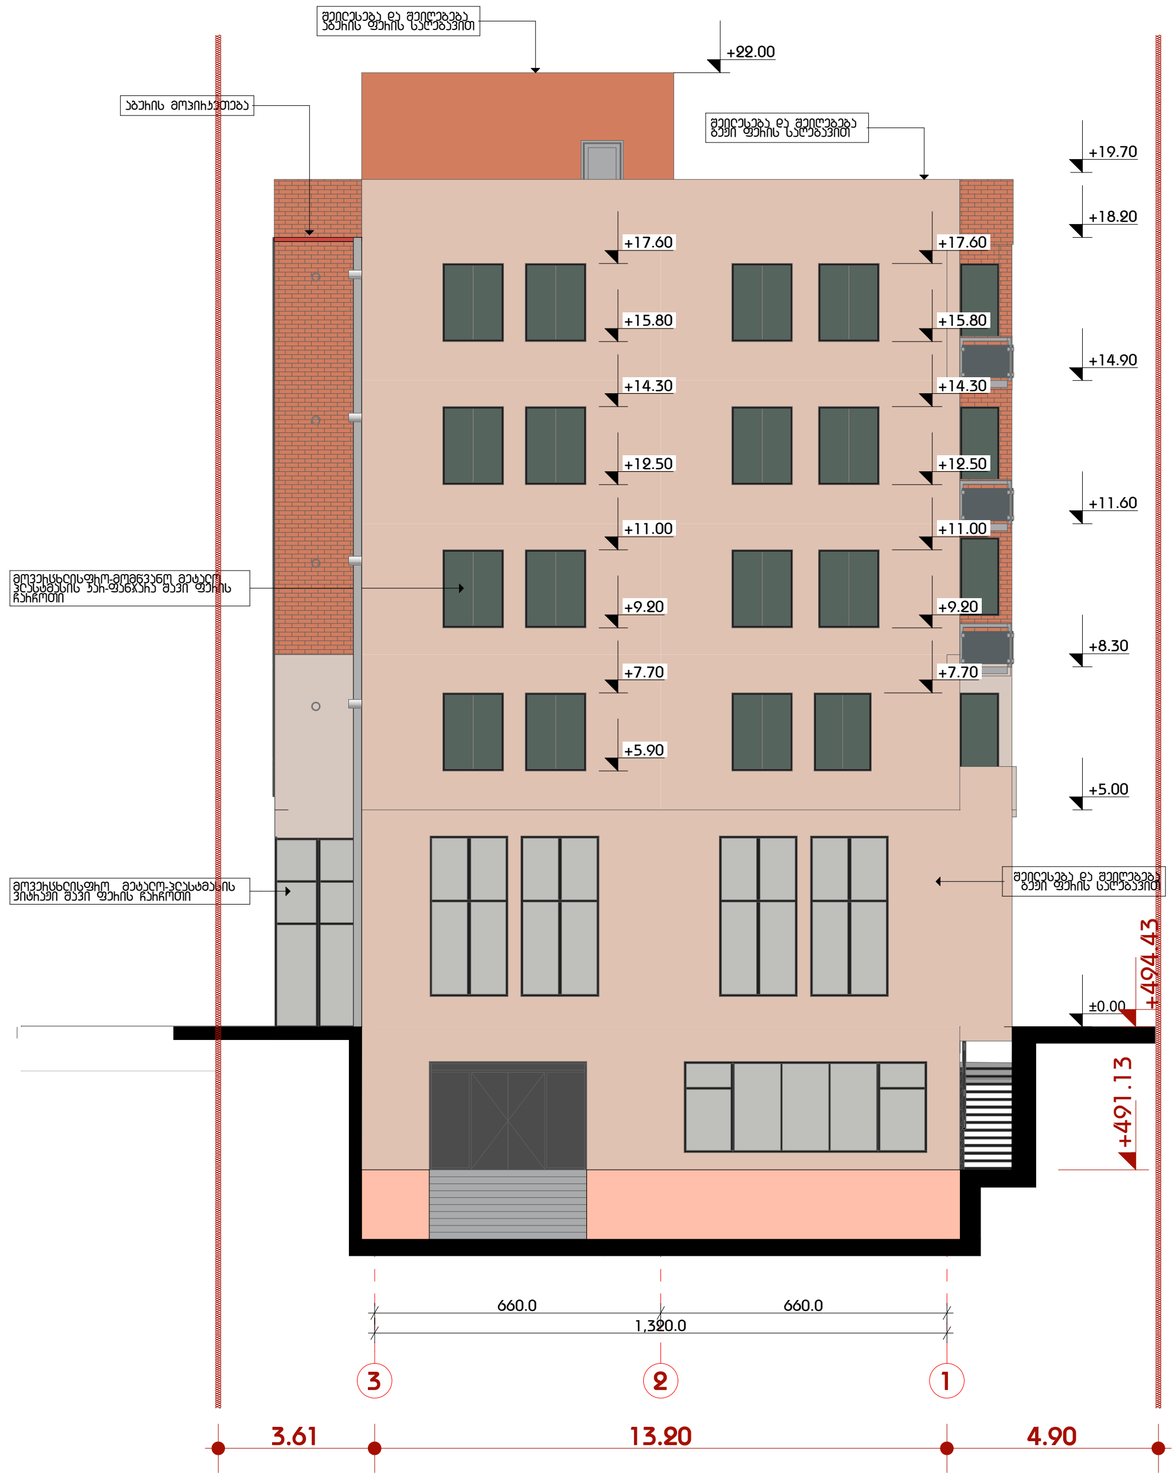

დიროვანტორი	ბ.ზაქაიძე		დამკვეთი ამხანაგობა «ახალი თბილისი»			
არ.არქიტექტორი	ბ.ზაქაიძე		მრავალფუნქციური შენობა ქ. თბილისში ვაჟა-ფშაველას №76/ბ	სტადია	შენიცელი	შენიცლები
	ნ.ქაკანაძე			არ/ა		19
კონსტრუქტორი	მ.სამელიძე		ფასადი 3-1 მ1:100	შ.პ.ს.«ტიფლის ბილდინგი»		
დაამუშავა	ნ.ქაკანაძე					




დირექტორი	გ.ზაქაიძე		დამკვეთი ამხანაგობა «ახალი თბილისი»			
პრ.არქიტექტორი	გ.ზაქაიძე		მრავალფუნქციური შენობა ქ. თბილისში ვაჟა-ფშაველას №76/ბ	სტადია	ფურცელი	ფურცლები
	ნ.ქაჯანაძე			არ/ა	ფ16	19
კონსტრუქტორი	ე.საკვლიძე		ფასადი ა-ე მ1:200	შ.პ.ს.«ტიფლის ბილდინგი»		
დაამუშავა	ნ.ქაჯანაძე					