ბეჭმა -2.70 ნიშნულზე მ.: 1:100

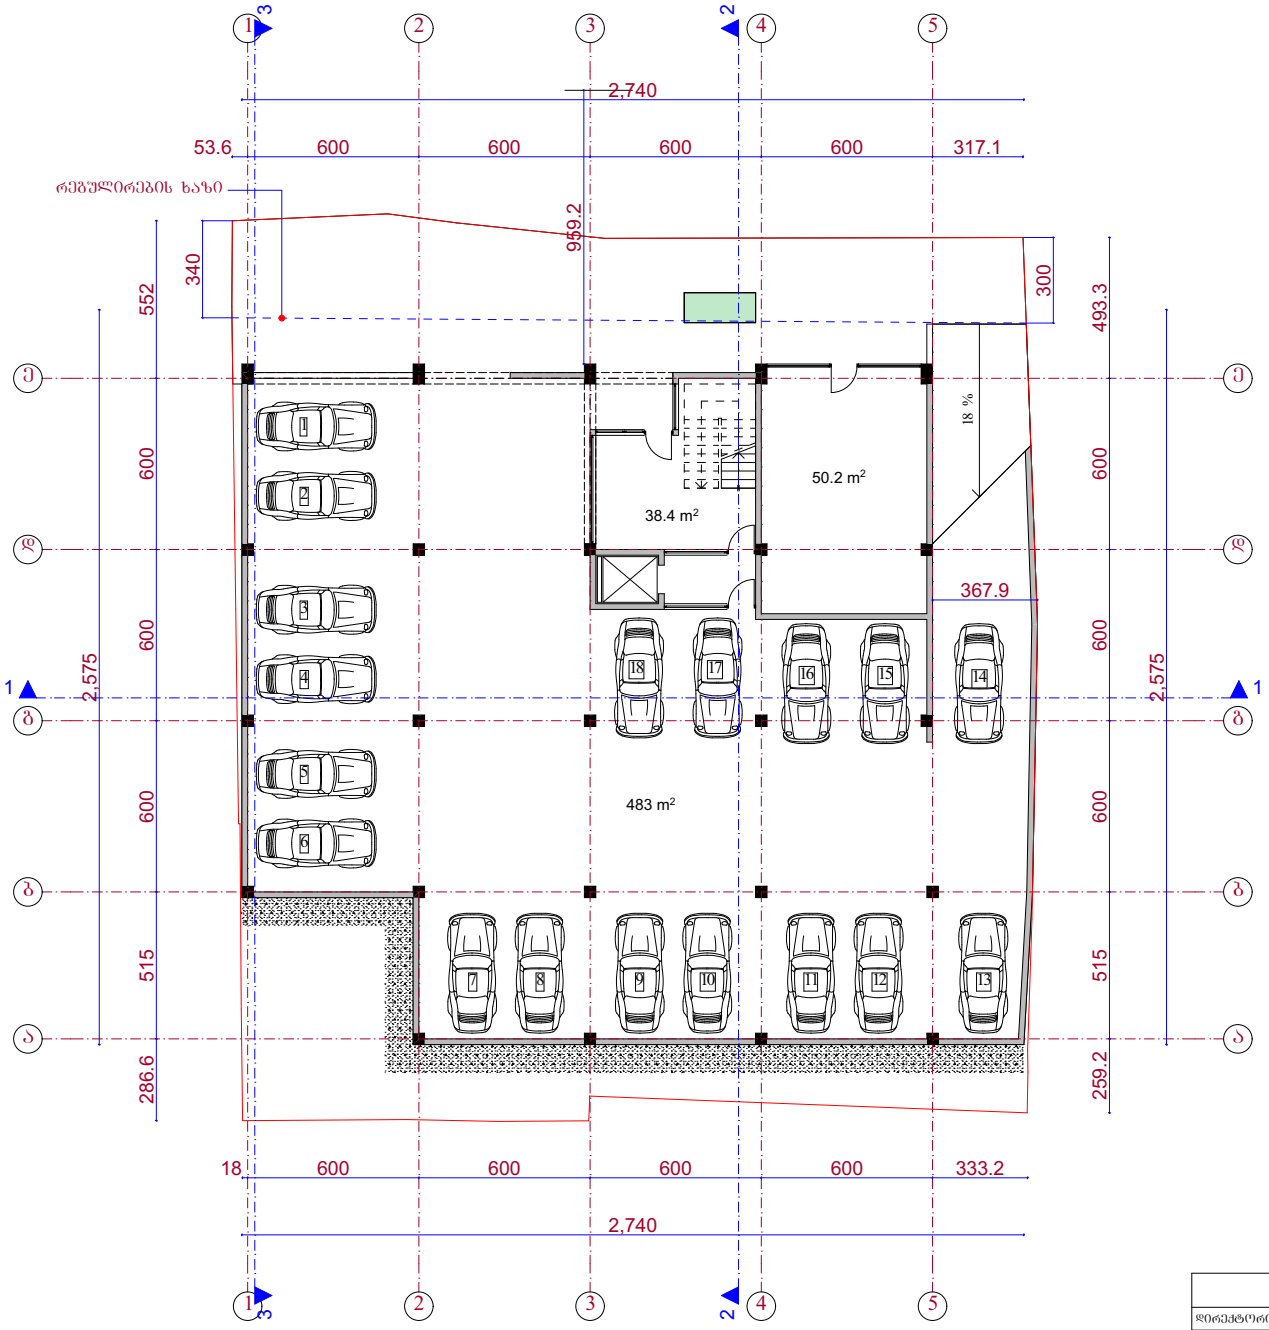

	შ.პ.ს. „არქიტექტურა და საინჟინრო პროექტირება"		
დირექტორი		დ. შავთვალაძე	ქ. თბილისი, ქუჩა შიდრტი, №14ა ქ. თბილისი, ქუჩა შიდრტი, №16-ის მიმდებარედ ქ. თბილისი, ქუჩა შიდრტი, №16 ქ. თბილისი, ქუჩა შიდრტი, №14ა-ს მიმდებარედ
არქიტექტორი		მ. ხატრუშვილი	
			მ 1:100
			ბეჭმა -2.70 ნიშნულზე

სპეციალობა	შეცვლა	შეცვლა
ავტ.		
ფაქტობა №		

ბეჭმა 0.00 ნიშნულზე მ.: 1:100

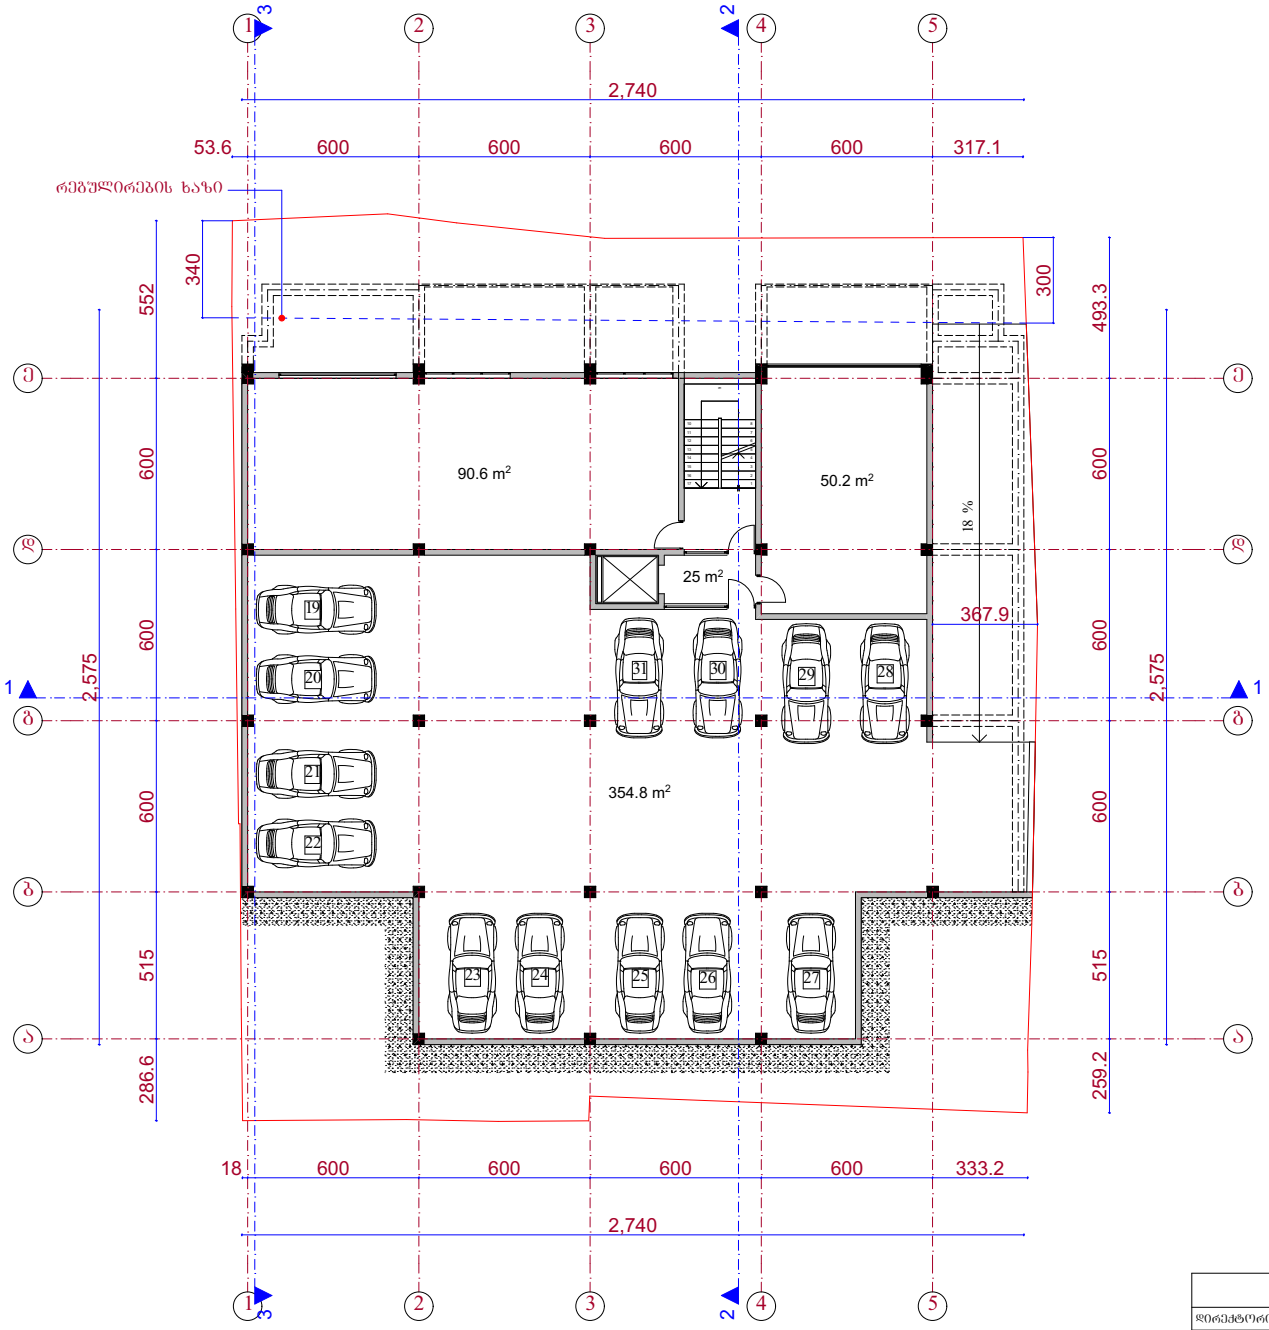

	შ.პ.ს. „არქიტექტურა და საინჟინრო პროექტირება"			
დირექტორი		დ. შავთვალაძე	ქ. თბილისი, ქუჩა შიდური, №14ა ქ. თბილისი, ქუჩა შიდური, №16-ის მიმდებარედ ქ. თბილისი, ქუჩა შიდური, №16 ქ. თბილისი, ქუჩა შიდური, №14ა-ს მიმდებარედ	
არქიტექტორი		ბ. ხატრიშვილი		
			მ 1:100	სპეციალობა შეიარაღ.
			ბეჭმა 0.00 ნიშნულზე	ფაზა
				დაკვეთის №

ბეჭმა 2.70 ნიშნულზე მ.: 1:100

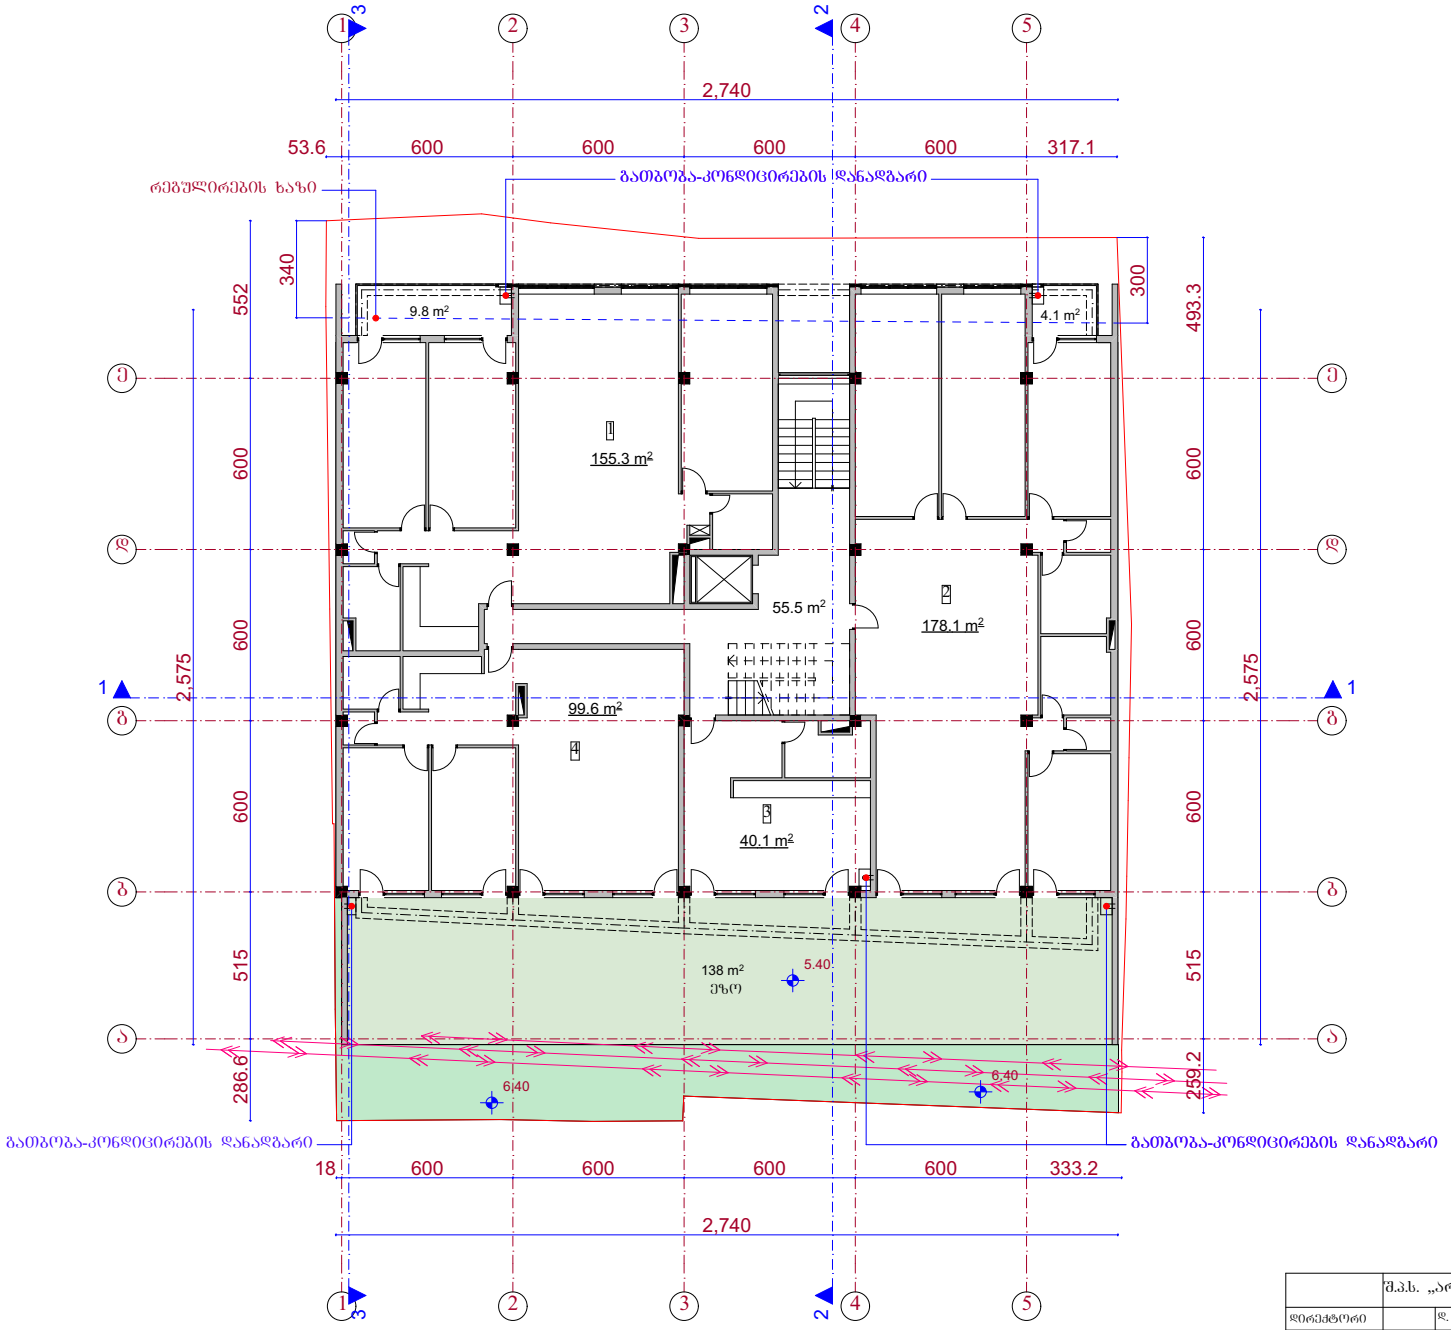

	შ.პ.ს. „არქიტექტურა და საინჟინრო პროექტირება"			
დირექტორი		დ. შავითვალაძე	ქ. თბილისი, ქუჩა შიდრტი, №14ა ქ. თბილისი, ქუჩა შიდრტი, №16-ის მიმდებარედ ქ. თბილისი, ქუჩა შიდრტი, №16 ქ. თბილისი, ქუჩა შიდრტი, №14ა-ს მიმდებარედ	
არქიტექტორი		ბ. ხატრიშვილი		
			მ 1:100	სტადია / შეფარდ. / შეფარდ.
			ბეჭმა 2.70 ნიშნულზე	ფურ. /
				დაკვეთა №

ბეჭმა 6.00 ნიშნულზე მ.: 1:100

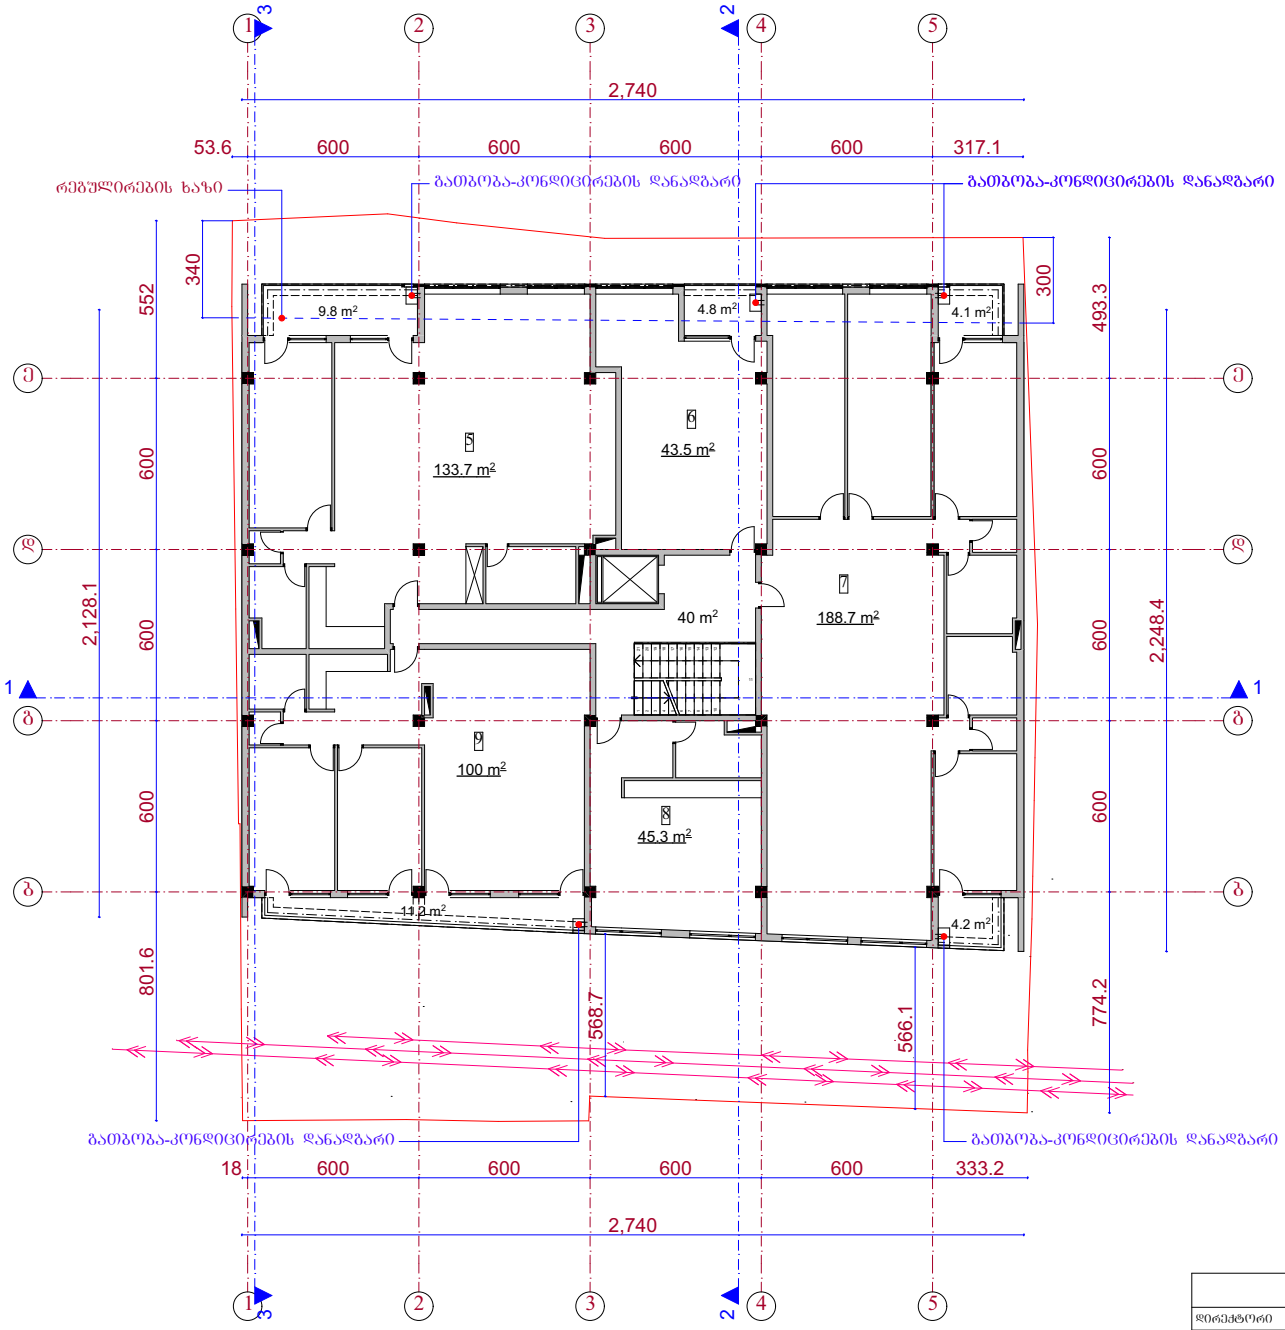

	შ.პ.ს. „არქიტექტურა და საინჟინრო პროექტირება"		
დირექტორი	დ. შავთვალაძე	ქ. თბილისი, ქუჩა შიდლტი, №14ა ქ. თბილისი, ქუჩა შიდლტი, №16-ის მიმდებარედ ქ. თბილისი, ქუჩა შიდლტი, №16 ქ. თბილისი, ქუჩა შიდლტი, №14ა-ს მიმდებარედ	
არქიტექტორი	ბ. ხატრიშვილი		
		მ 1:100	სტადია შეხვედრა შეხვედრა
		ბეჭმა 6.00 ნიშნულზე	ფურ.
			დაკვეთა №

ბეჭმა 9.30 ნიშნულზე მ.: 1:100

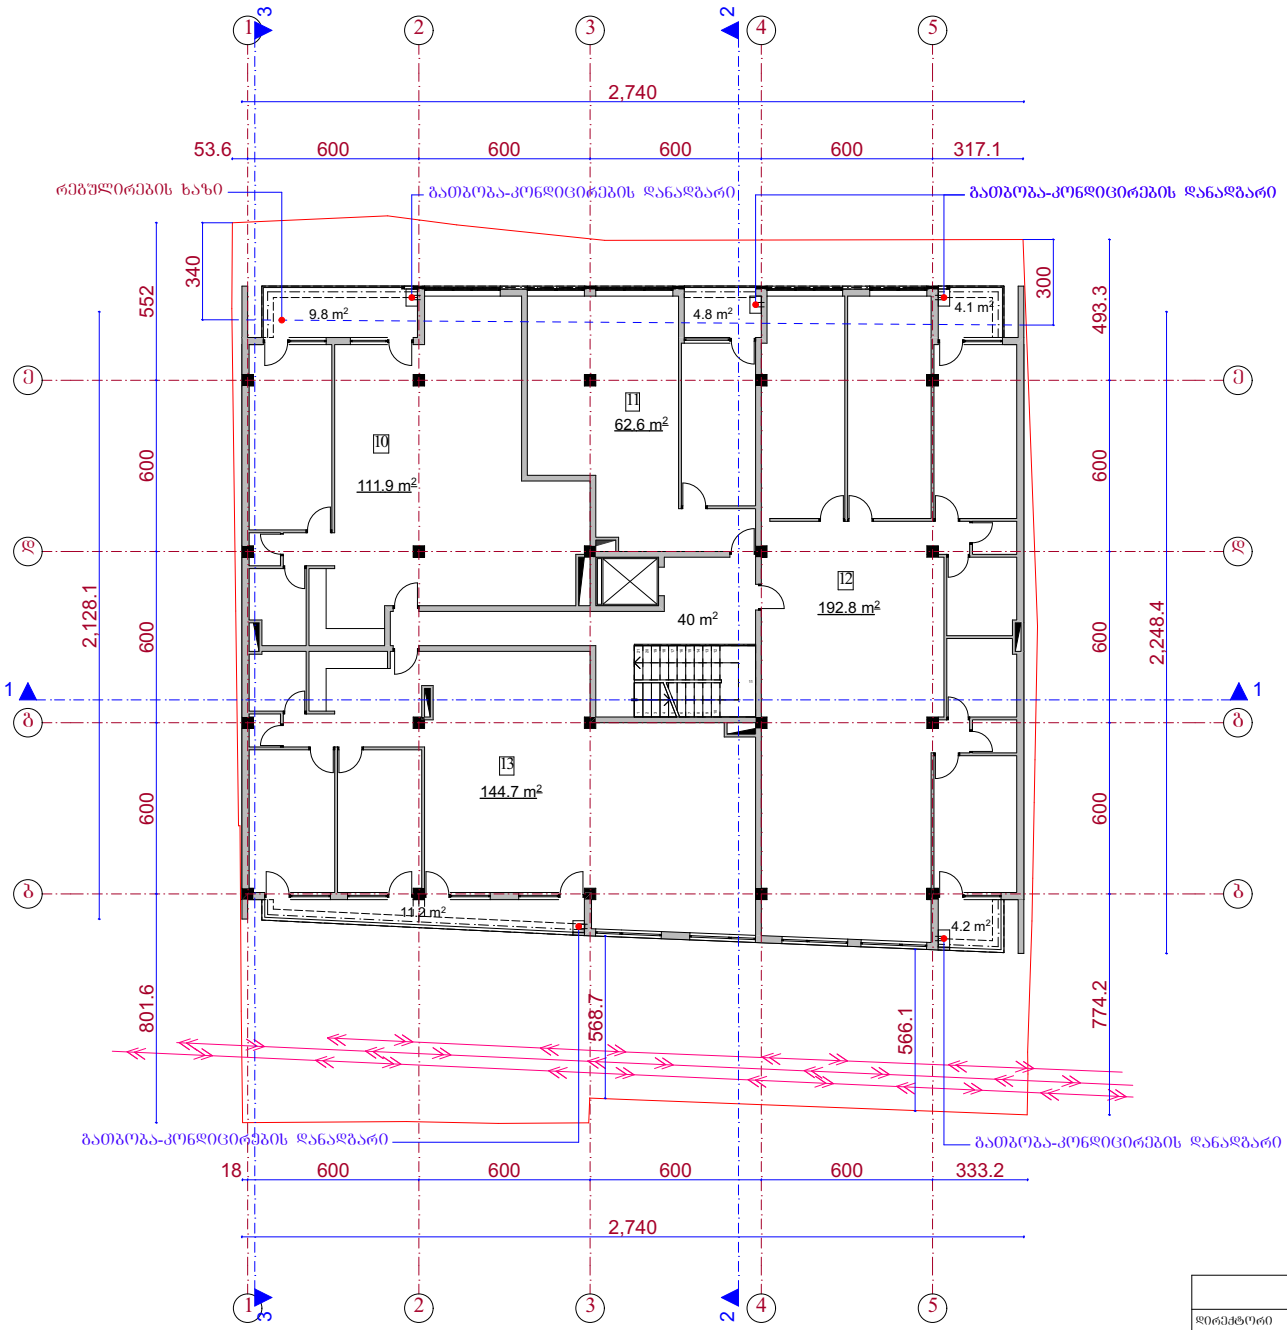

	შ.პ.ს. „არქიტექტურა და საინჟინრო პროექტირება"			
დირექტორი		დ. შავთვალაძე	ქ. თბილისი, ქუჩა შიდრტი, №14ა ქ. თბილისი, ქუჩა შიდრტი, №16-ის მიმდებარედ ქ. თბილისი, ქუჩა შიდრტი, №16 ქ. თბილისი, ქუჩა შიდრტი, №14ა-ს მიმდებარედ	
არქიტექტორი		მ. ხატრიშვილი		
			მ 1:100	სპარტ. შეხვედრ. შეხვედრ.
			ბეჭმა 9.30 ნიშნულზე	ფურ.
				ნახატის №

ბეჭმა 12.60 ნიშნულზე მ.: 1:100

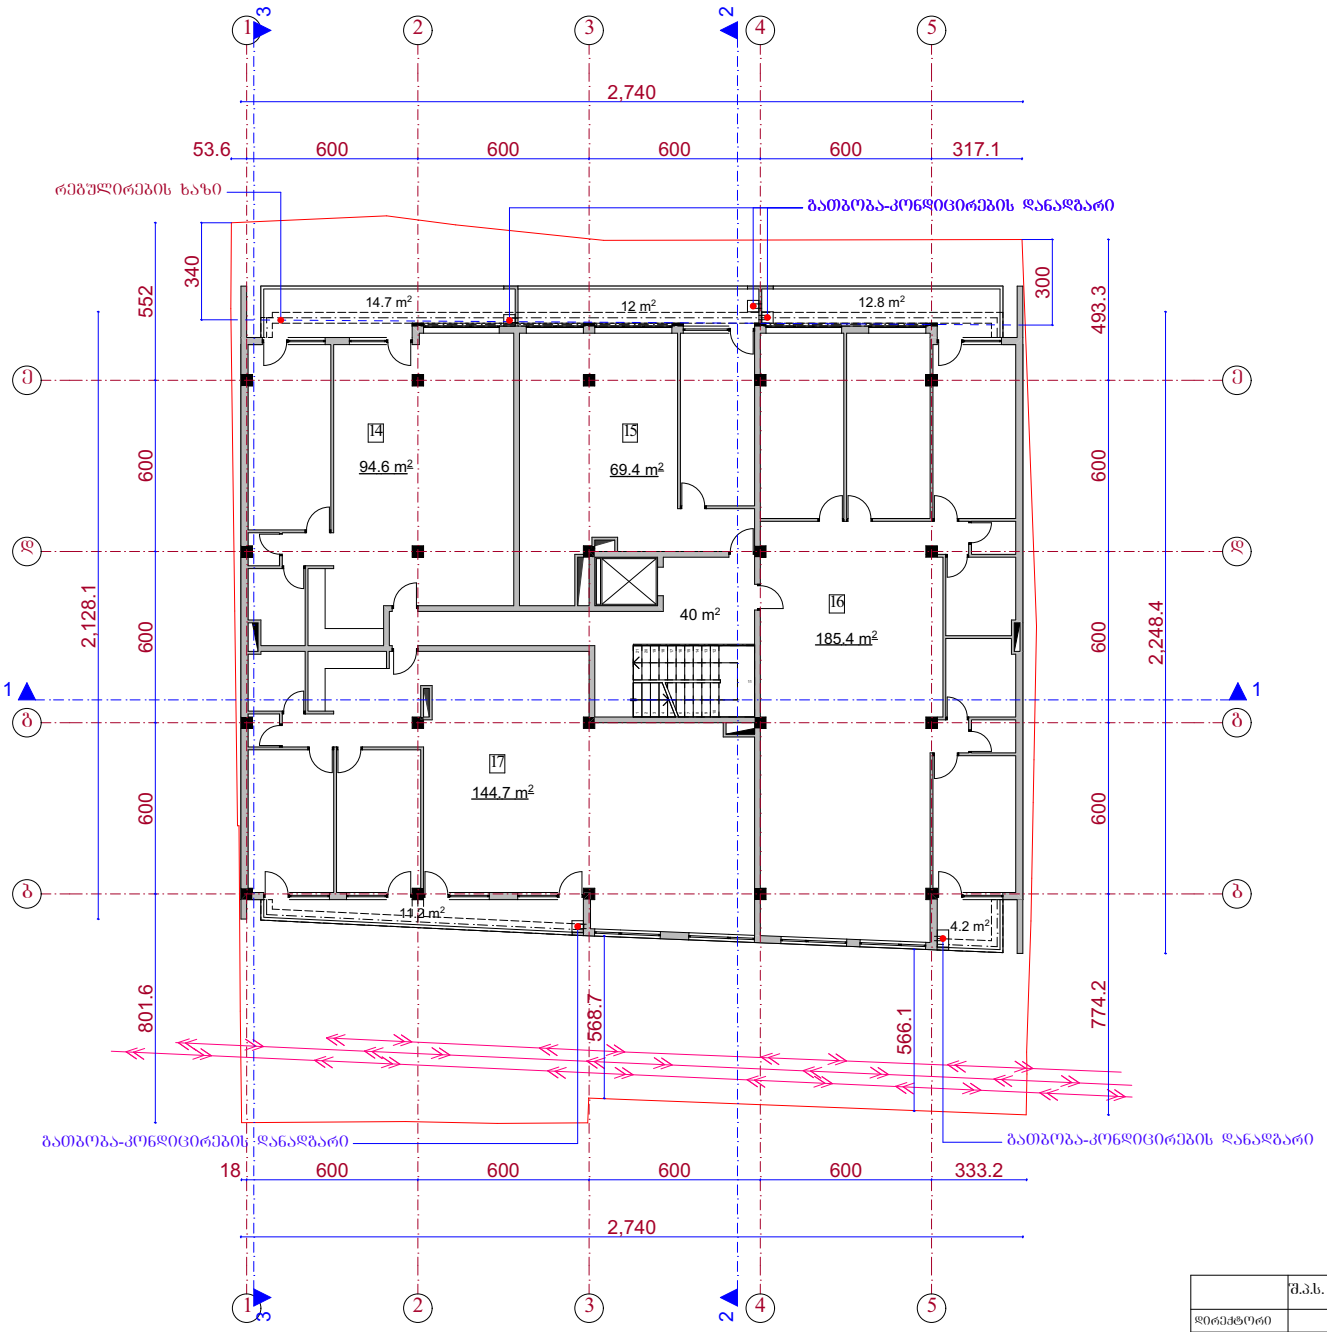

	შ.პ.ს. „არქიტექტურა და საინჟინრო პროექტირება"			
დირექტორი		დ. შავთვალაძე	ქ. თბილისი, ქუჩა შიდური, №14ა ქ. თბილისი, ქუჩა შიდური, №16-ის მიმდებარედ ქ. თბილისი, ქუჩა შიდური, №16 ქ. თბილისი, ქუჩა შიდური, №14ა-ს მიმდებარედ	
არქიტექტორი		ბ. ხატრიშვილი		
			მ 1:100	სპარტ. შეხვედრ. შეხვედრ.
			ბეჭმა 12.60 ნიშნულზე	ფაზა
				დანართის №

ბეჭმა 15.90 ნიშნულზე მ.: 1:100

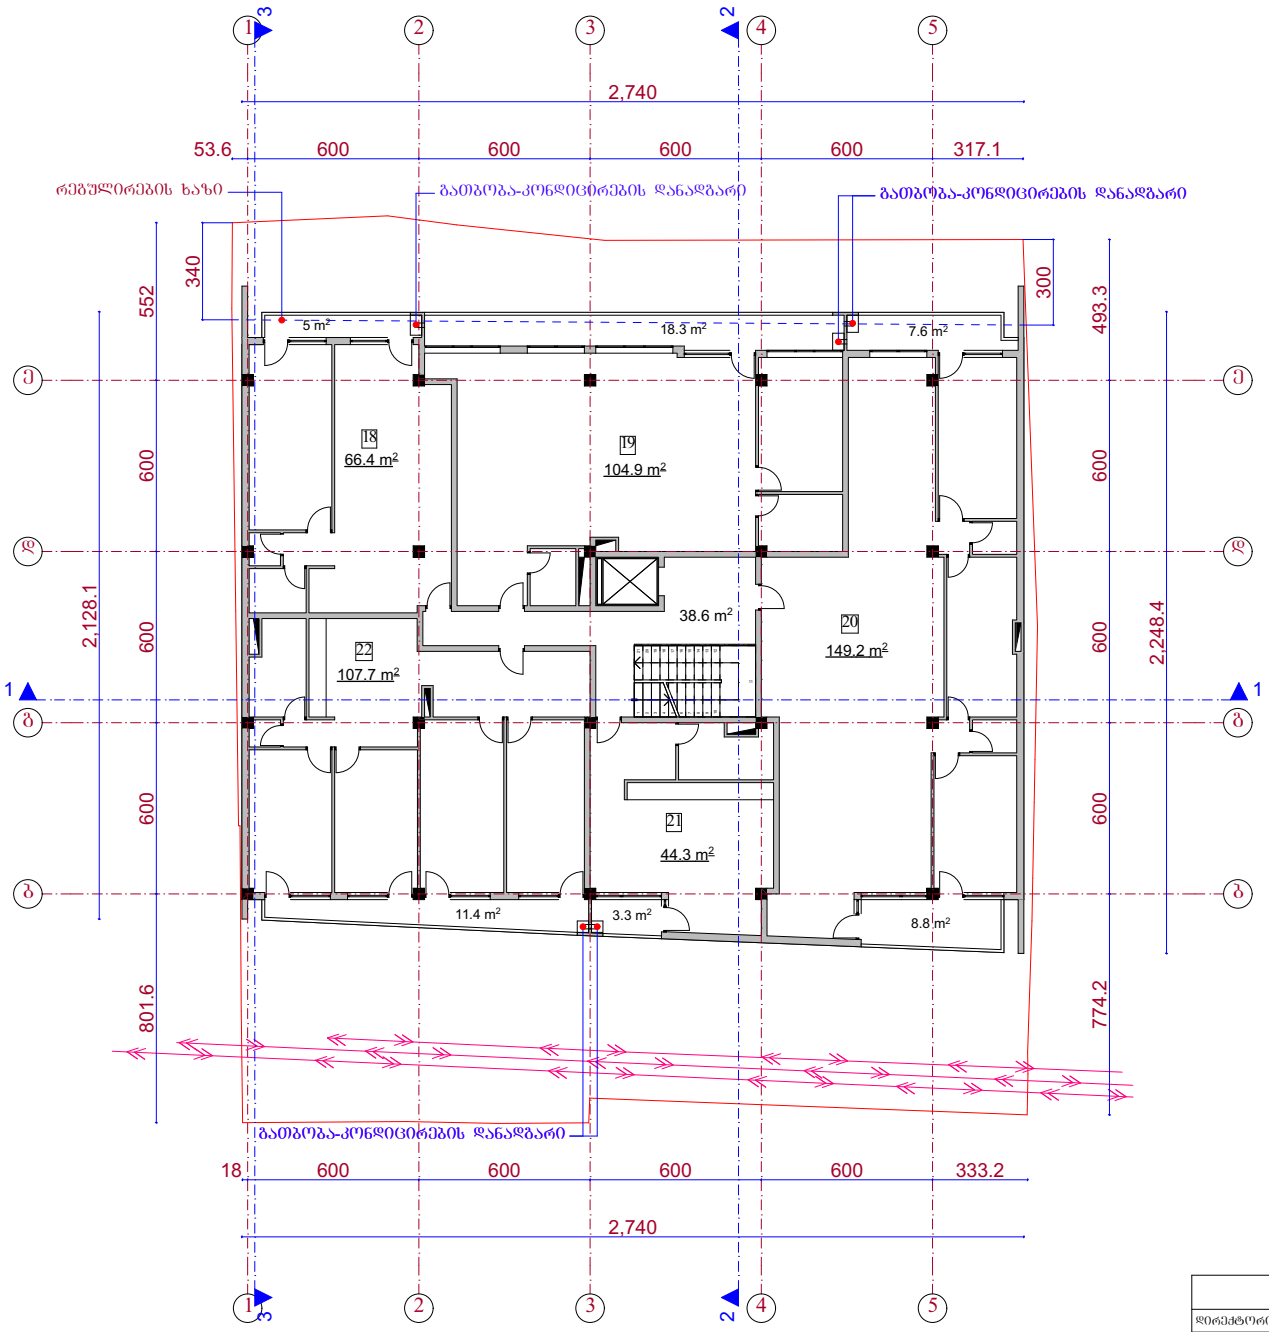

	შ.პ.ს. „არქიტექტურა და საინჟინრო პროექტირება"			
დირექტორი		დ. შავთვალაძე	ქ. თბილისი, ქუჩა შიდრტი, №14ა ქ. თბილისი, ქუჩა შიდრტი, №16-ის მიმდებარედ ქ. თბილისი, ქუჩა შიდრტი, №16 ქ. თბილისი, ქუჩა შიდრტი, №14ა-ს მიმდებარედ	
არქიტექტორი		ბ. ხატრუშვილი		
			მ 1:100	სტადია / შეფარდ. / შეფარდ.
			ბეჭმა 15.90 ნიშნულზე	ფორმ.
				დაკვეთა №

ბეჭმა 19.20 ნიშნულზე მ.: 1:100

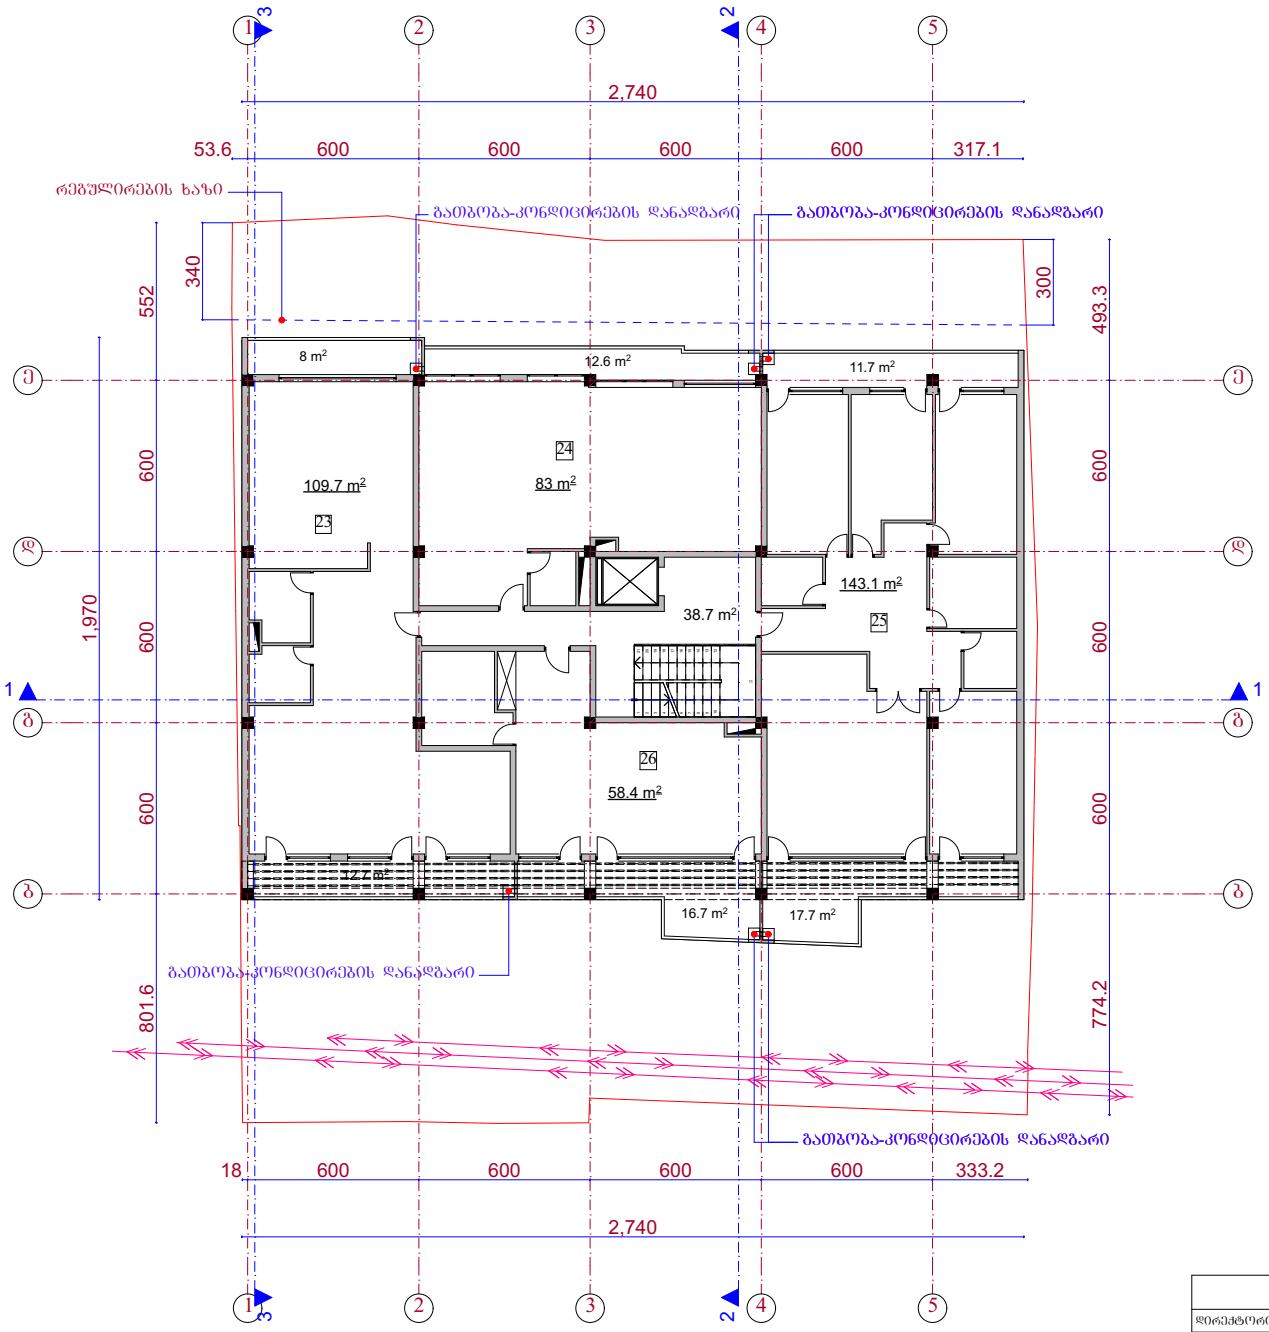

	შ.პ.ს. „არქიტექტურა და საინჟინრო პროექტირება"		
დირექტორი		დ. შავთვალაძე	ქ. თბილისი, ქუჩა შიდლტი, №14ა ქ. თბილისი, ქუჩა შიდლტი, №16-ის მიმდებარედ ქ. თბილისი, ქუჩა შიდლტი, №16 ქ. თბილისი, ქუჩა შიდლტი, №14ა-ს მიმდებარედ
არქიტექტორი		ბ. ხატრიშვილი	
			მ 1:100
			ბეჭმა 19.20 ნიშნულზე

სახელწოდება	შეცვლა	შენიშვნა
ფაზა		
დანიშნულება №		

ბეჭმა 22.50 ნიშნულზე მ.: 1:100

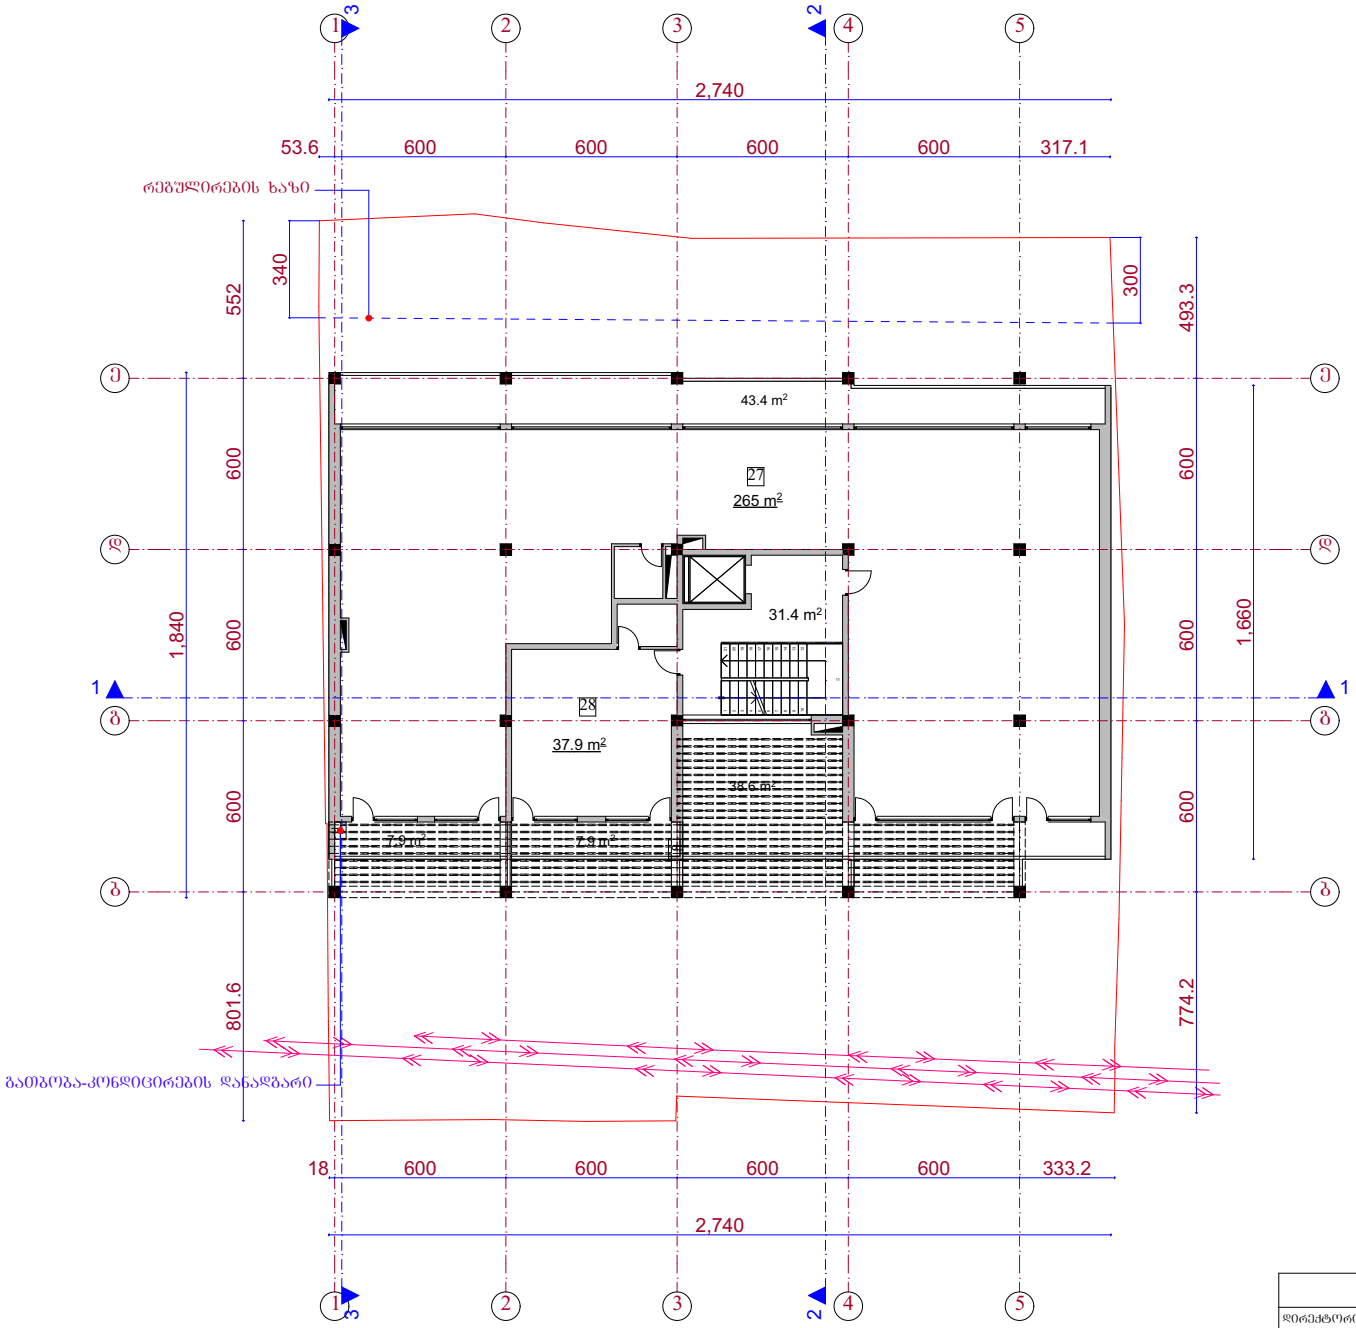

	შ.პ.ს. „არქიტექტურა და საინჟინრო პროექტირება"		
დირექტორი		დ. შავთვალაძე	ქ. თბილისი, ქუჩა შიდრტი, №14ა ქ. თბილისი, ქუჩა შიდრტი, №16-ის მიმდებარედ ქ. თბილისი, ქუჩა შიდრტი, №16 ქ. თბილისი, ქუჩა შიდრტი, №14ა-ს მიმდებარედ
არქიტექტორი		ბ. ხატრიშვილი	
			მ 1:100
			ბეჭმა 22.50 ნიშნულზე

სპარა	შეცვლა	შეცვლა
ცვლ.		
ნახატის №		

ბეჭმა 25.80 ნიშნულზე მ.: 1:100

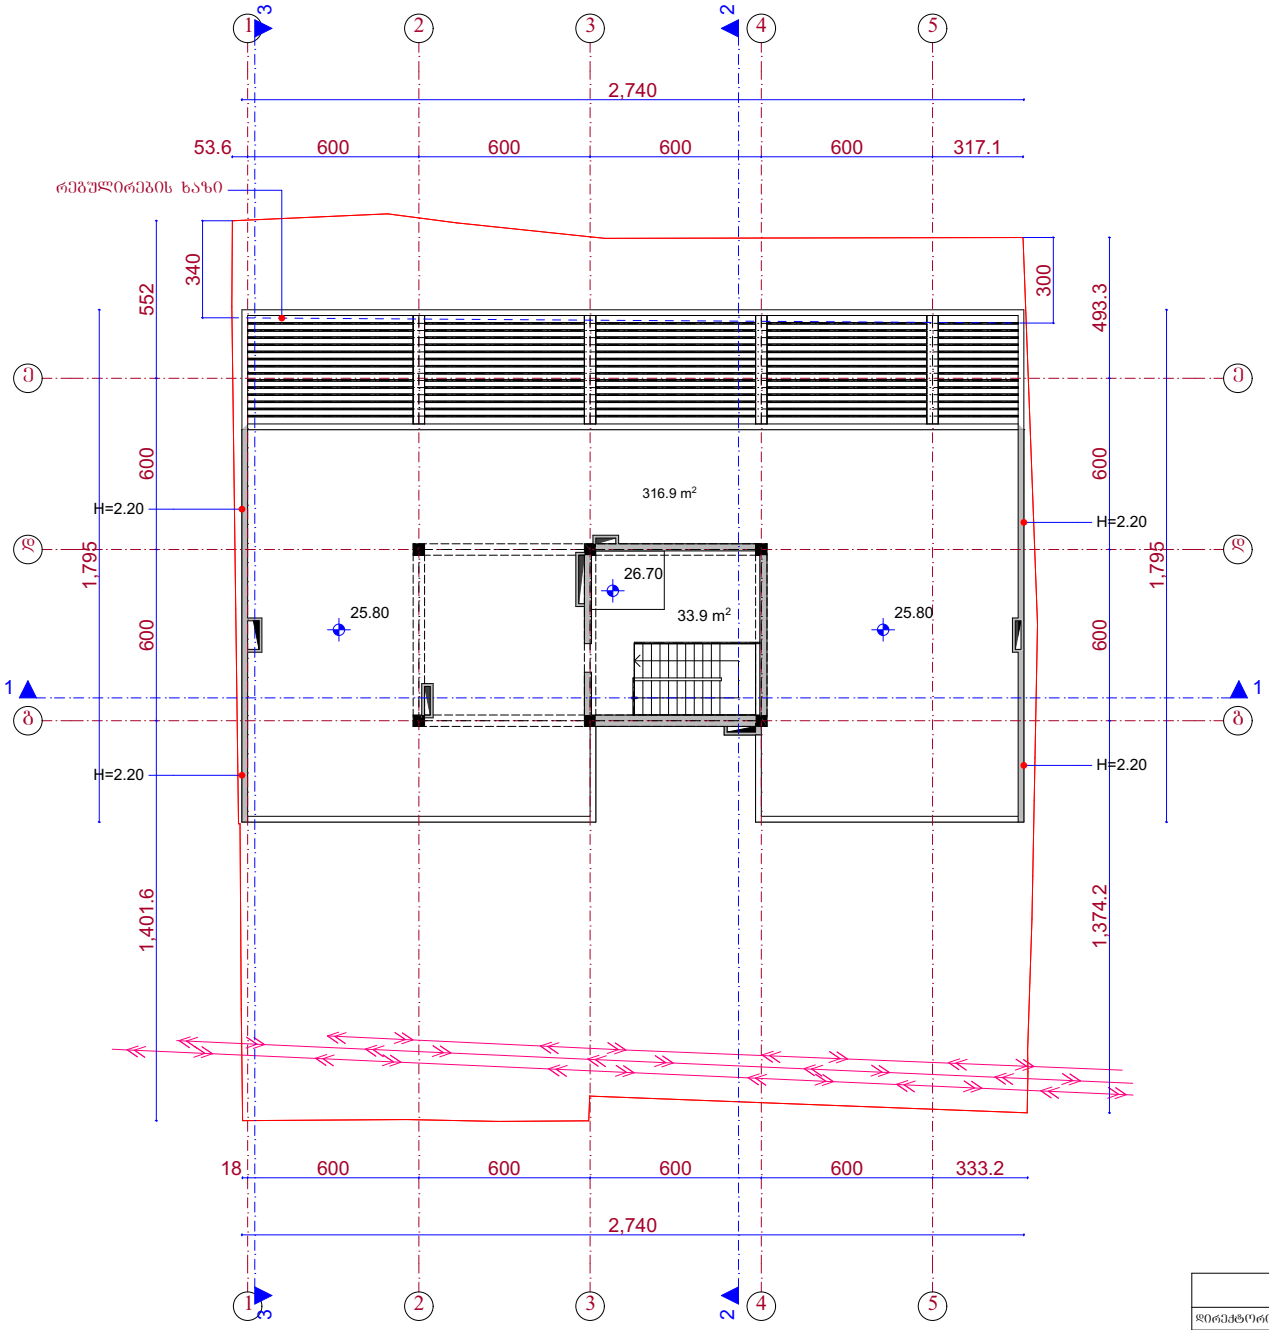

	შ.პ.ს. „არქიტექტურა და საინჟინრო პროექტირება"		
დირექტორი		დ. შავითვალაძე	ქ. თბილისი, ქუჩა შიდიტი, №14ა ქ. თბილისი, ქუჩა შიდიტი, №16-ის მიმდებარედ ქ. თბილისი, ქუჩა შიდიტი, №16 ქ. თბილისი, ქუჩა შიდიტი, №14ა-ს მიმდებარედ
არქიტექტორი		ბ. ხატრიშვილი	
			მ 1:100
			ბეჭმა 25.80 ნიშნულზე

სპეციალობა	შეცვლა	შეცვლა
ავტ.		
ნახატის №		