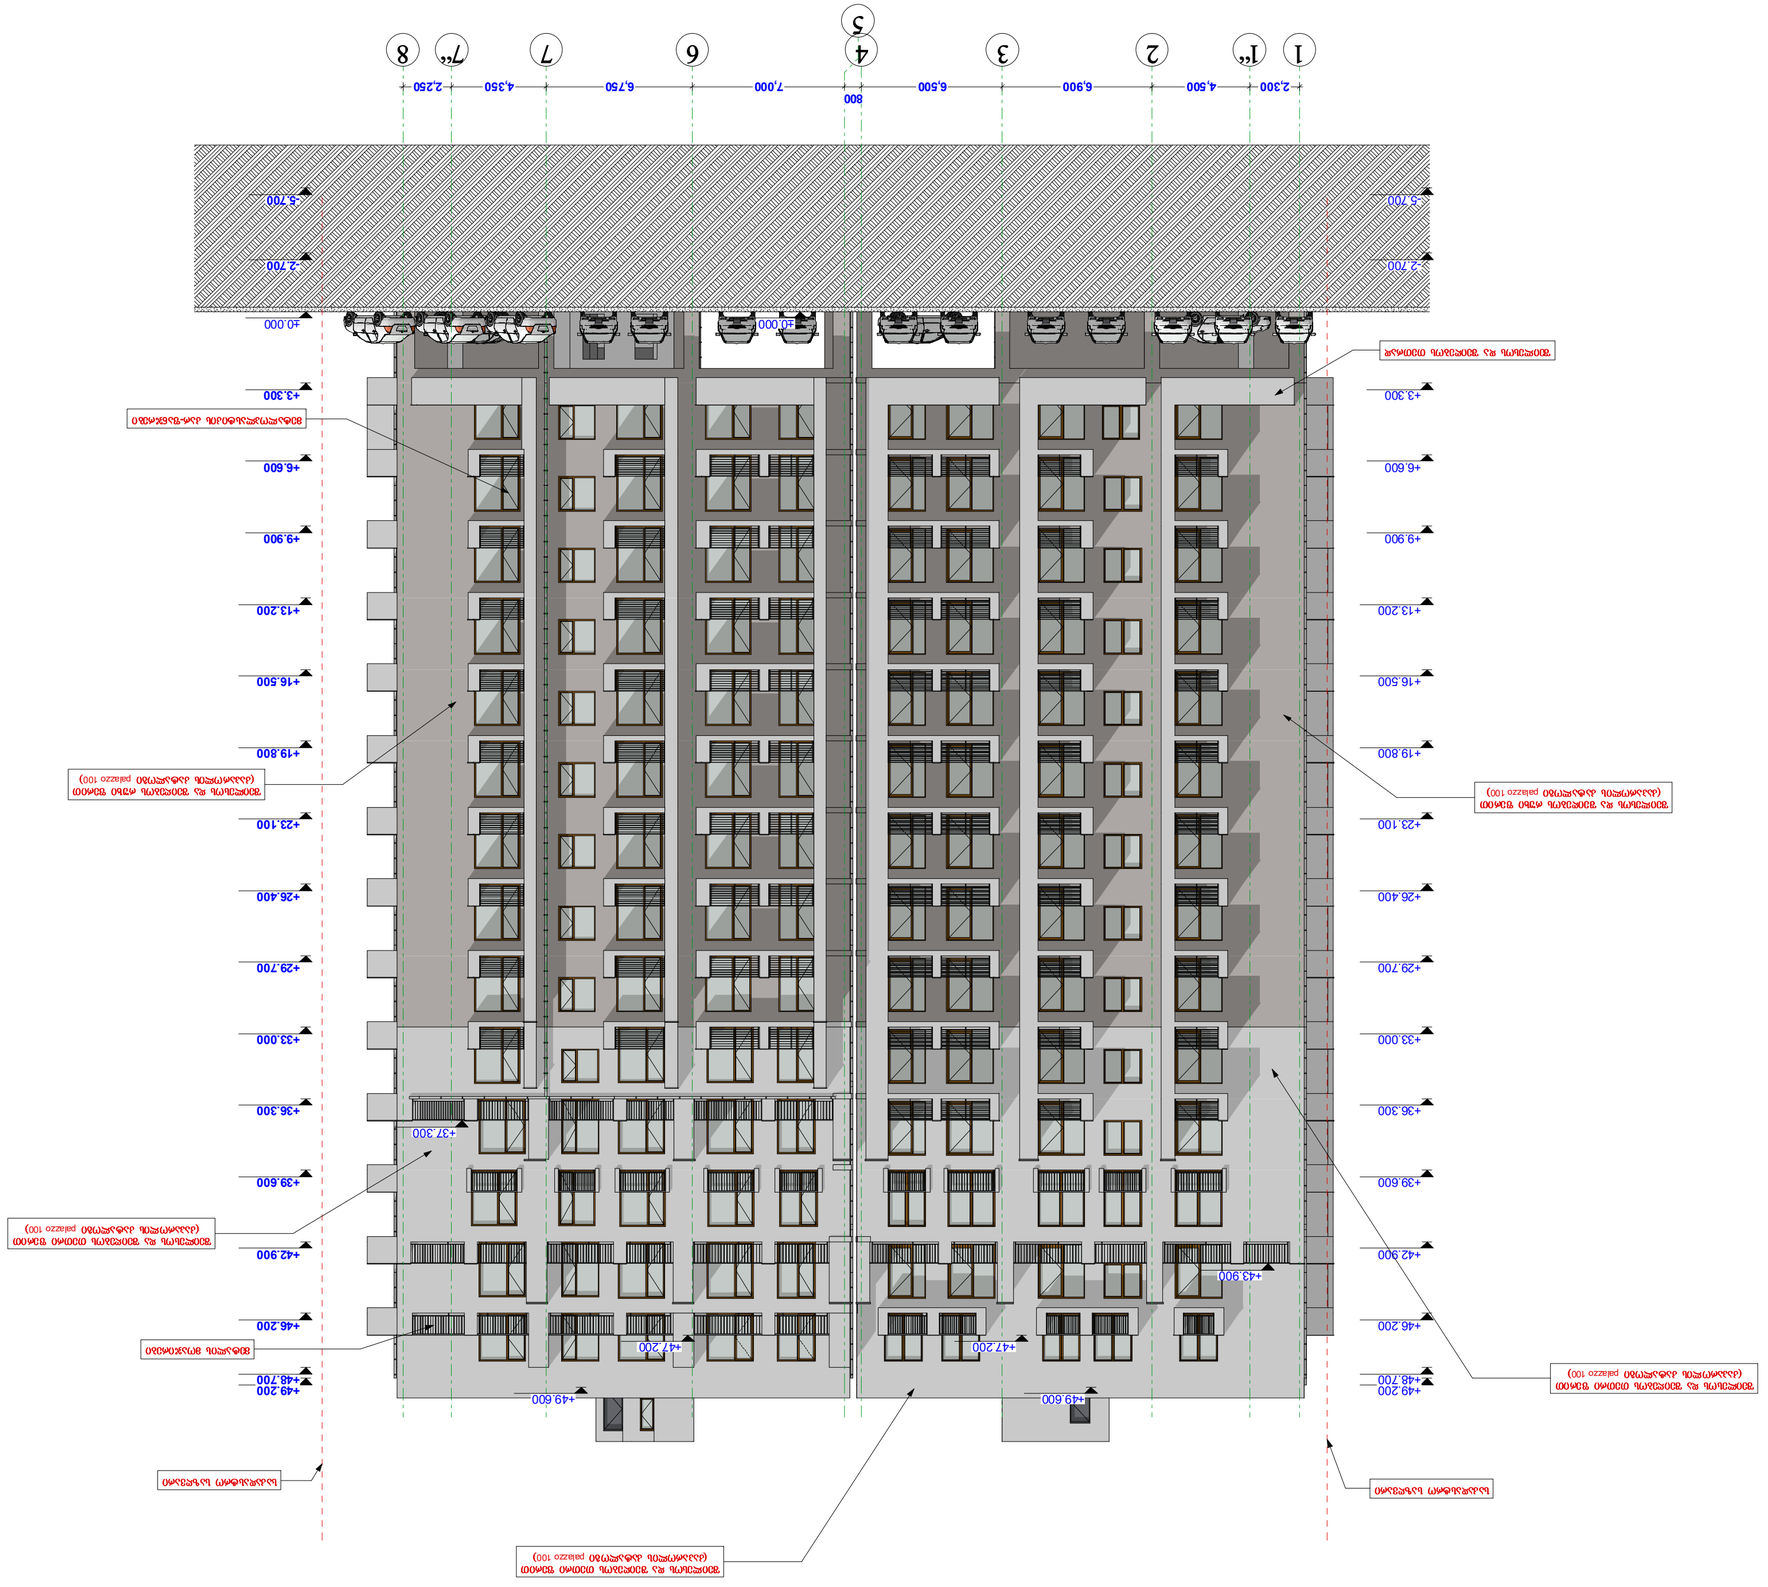










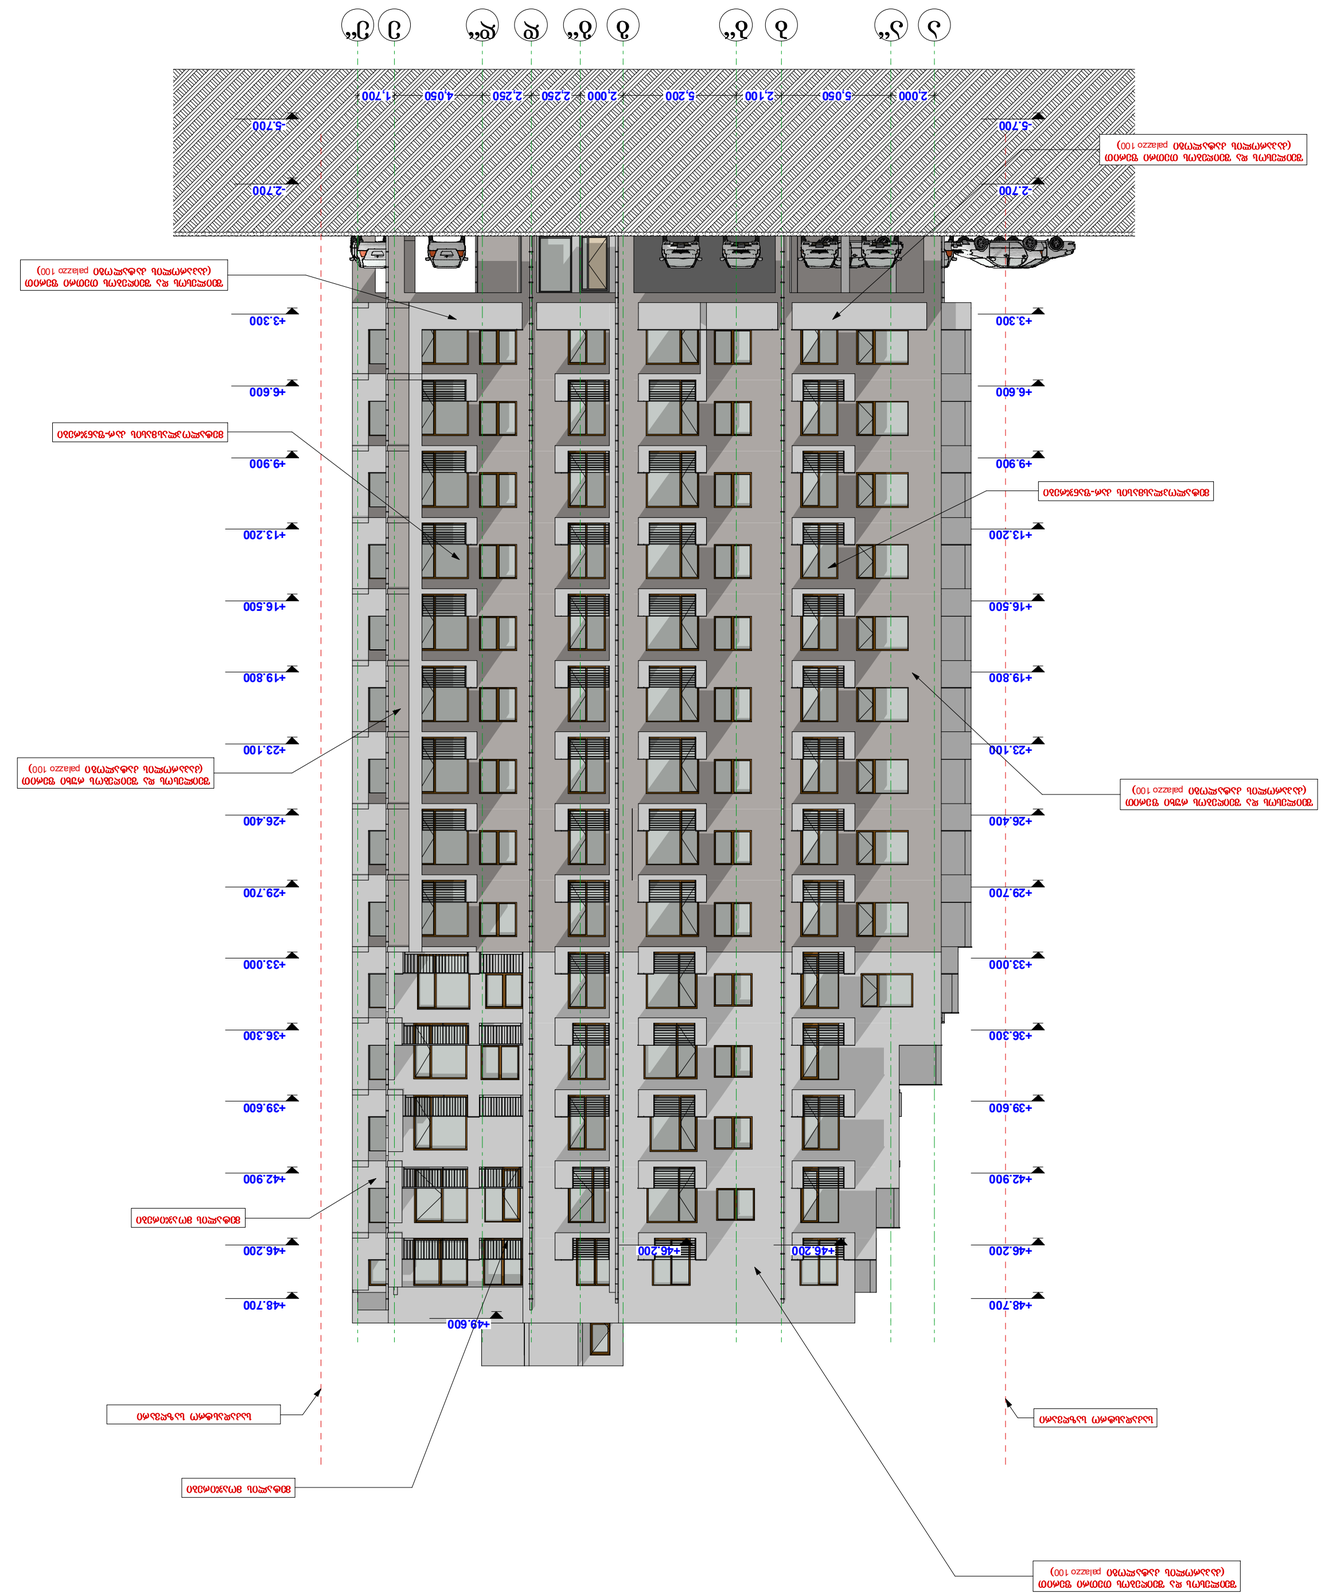
-2.700
-5.700
+3.300
+6.600
+9.900
+13.200
+16.500
+19.800
+23.100
+26.400
+29.700
+33.000
+36.300
+39.600
+42.900
+46.200
+48.700
+49.600
2,000
5,050
2,100
5,200
2,000
2,250
2,250
4,050
1,700
5,700

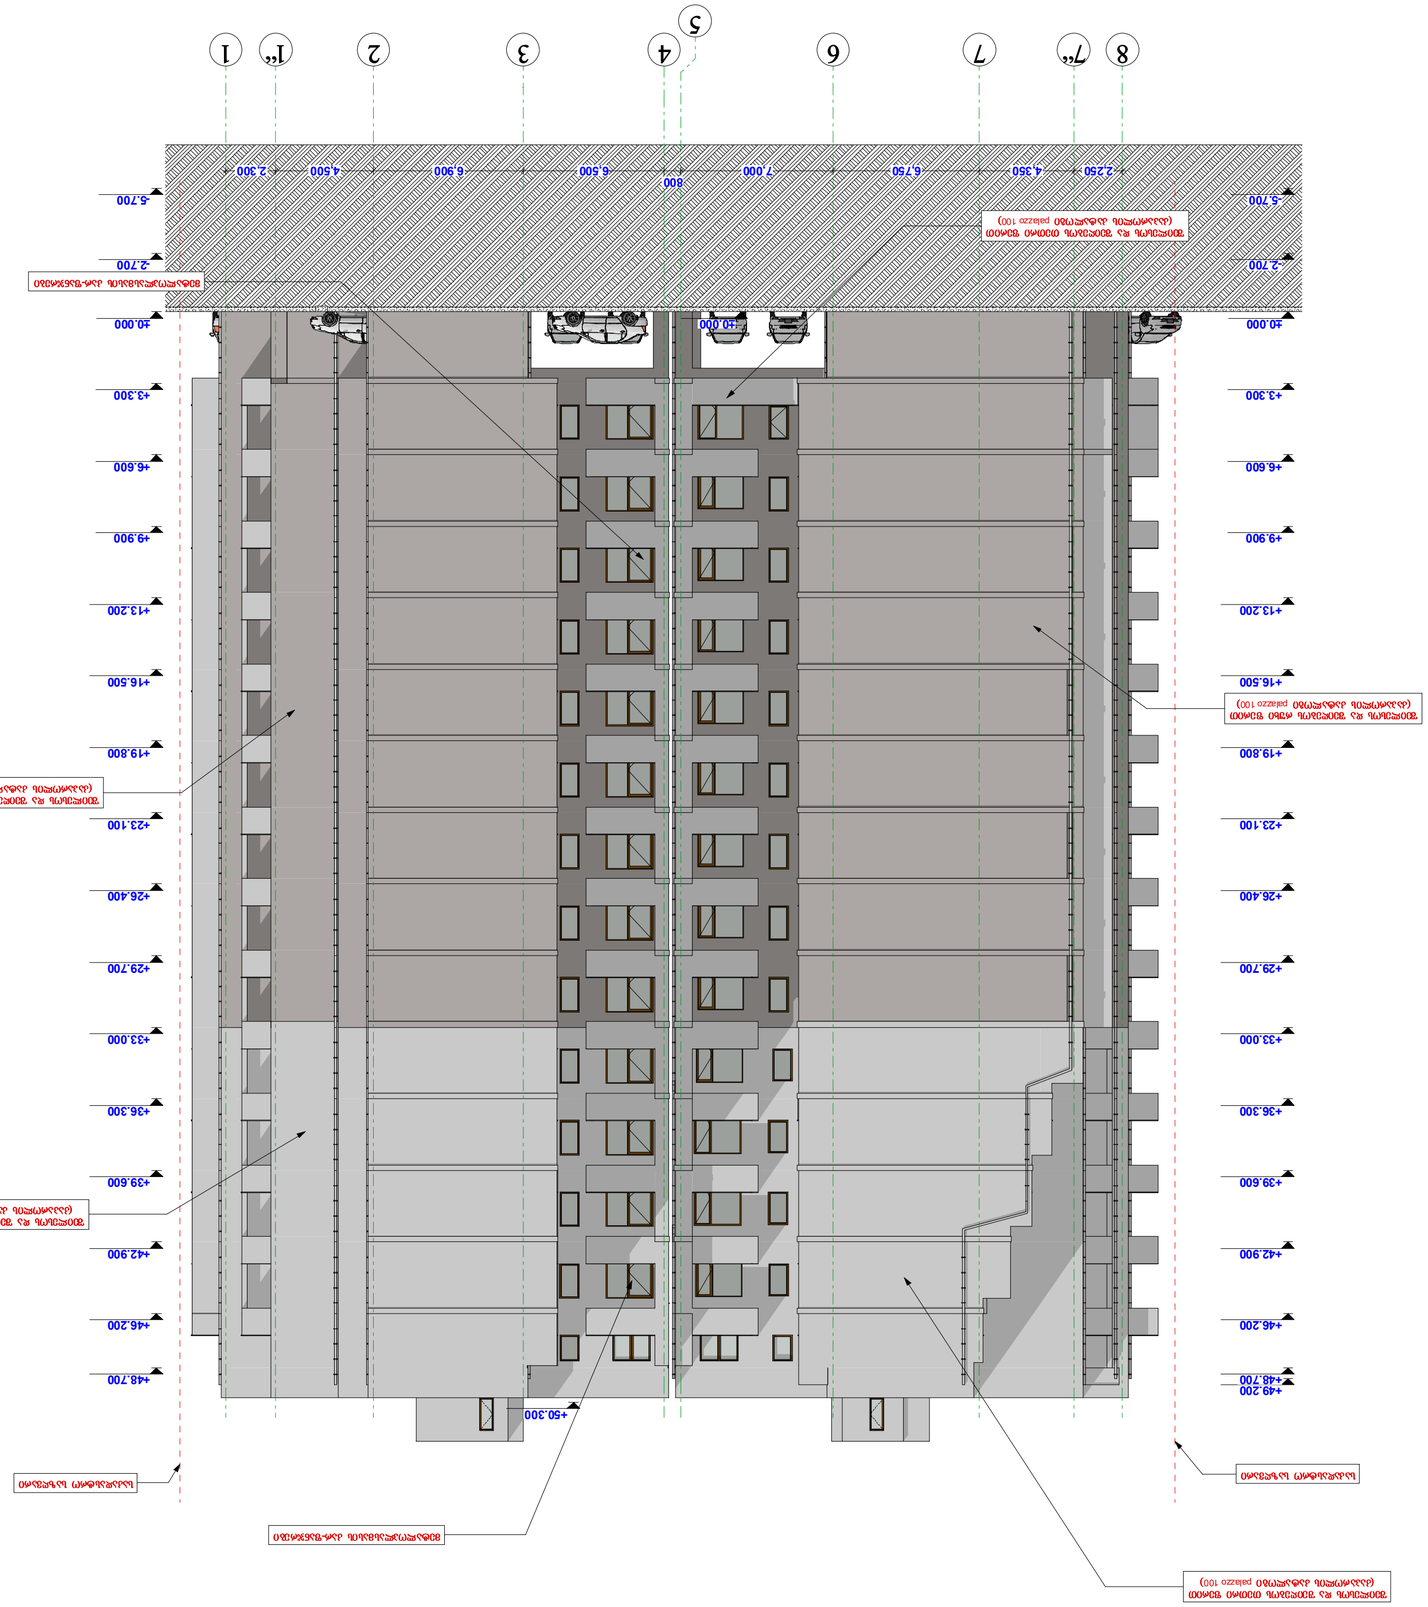
1
1"
2
3
4
5
6
7
7"
8
2.300
4.500
6.900
6.500
7.000
6.750
4.350
2.250
600
-2.700
-5.700
+0.000
+3.300
+6.600
+9.900
+13.200
+16.500
+19.800
+23.100
+26.400
+29.700
+33.000
+36.300
+39.600
+42.900
+46.200
+48.700
+49.200
+50.300

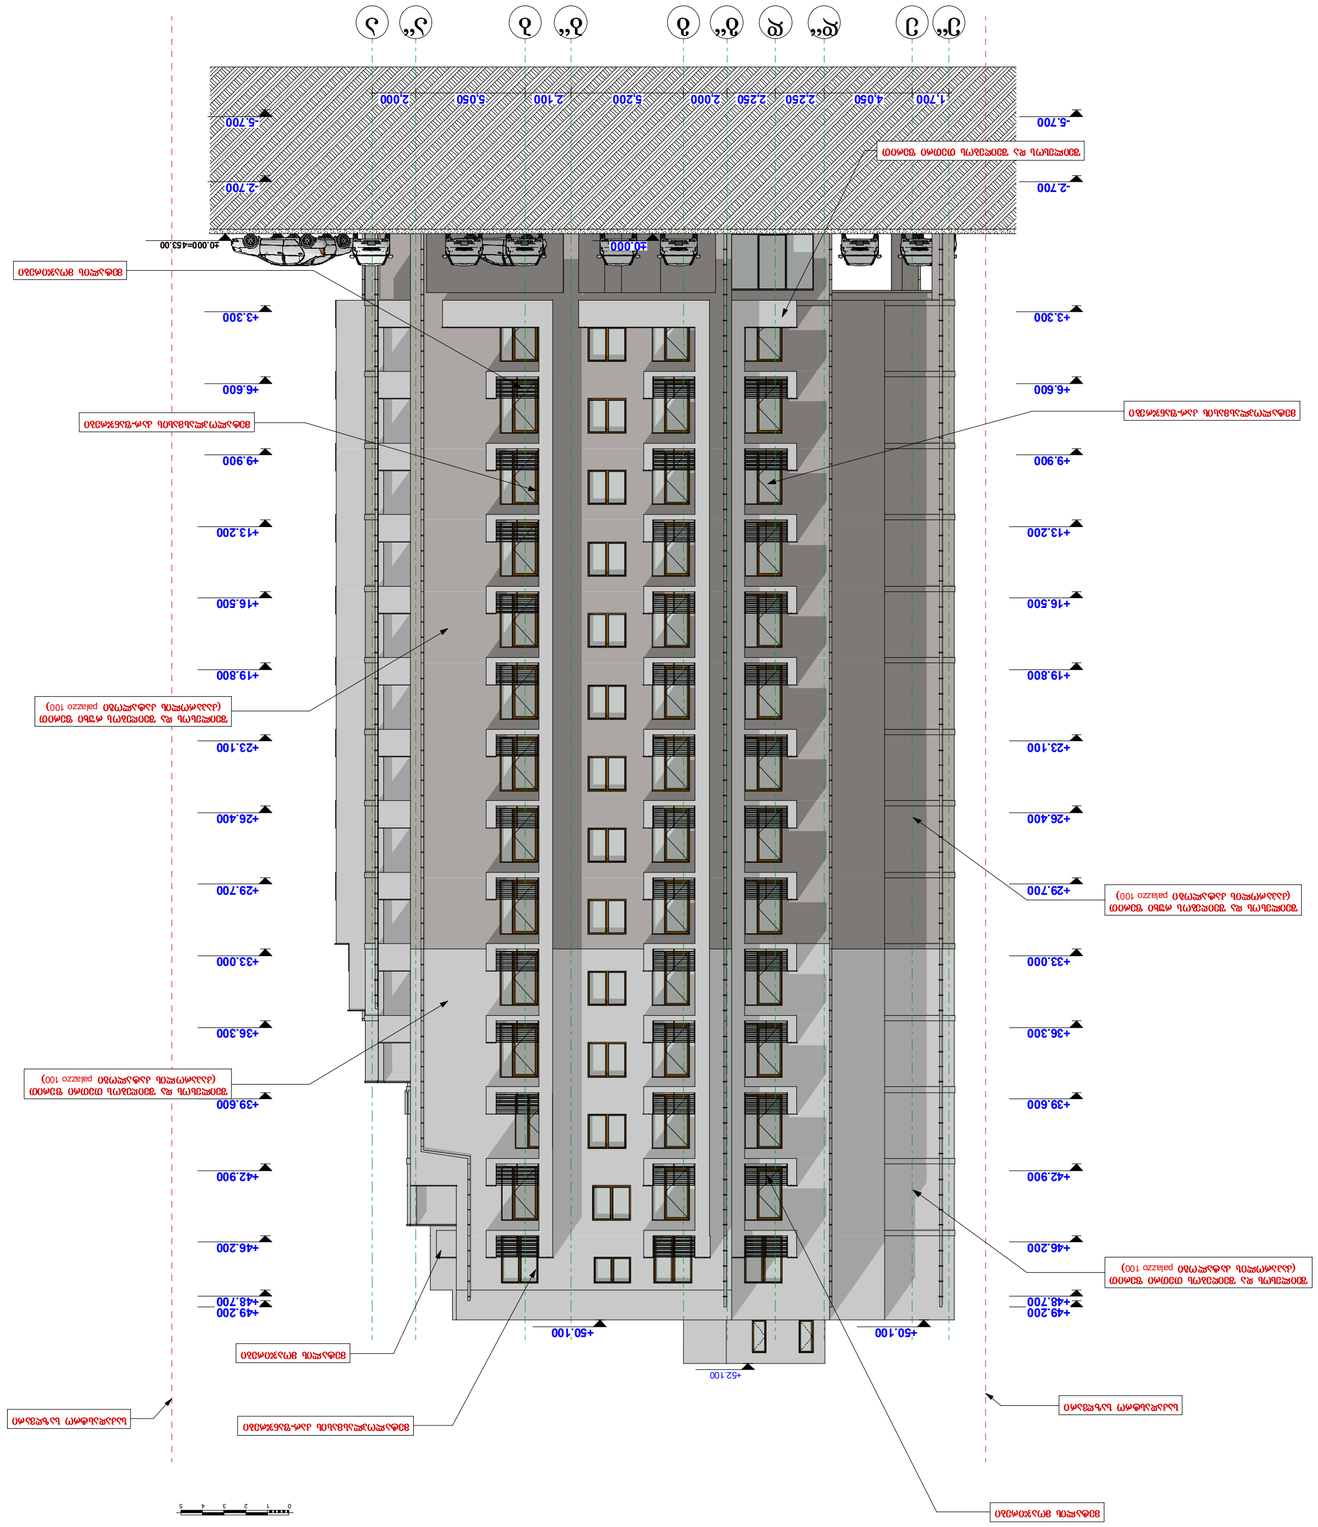
+23.100
+26.400
+29.700
+33.000
+36.300
+39.600
+42.900
+46.200
+49.200
+48.700
+50.100
+52.100
+13.300
+6.600
+9.900
+13.200
+16.500
+19.800
-2.700
-5.700
1.700
4.050
2.250
2.250
2.000
5.200
2.100
5.050
2.000
±0.000
-0.450.00
ბეტონის მონოლითური კედელი
ალუმინის ფანჯრის ბლოკი
ალუმინის ფანჯრის ბლოკი (ანაკრები)
ალუმინის ფანჯრის ბლოკი (ანაკრები)
ალუმინის ფანჯრის ბლოკი (ანაკრები)