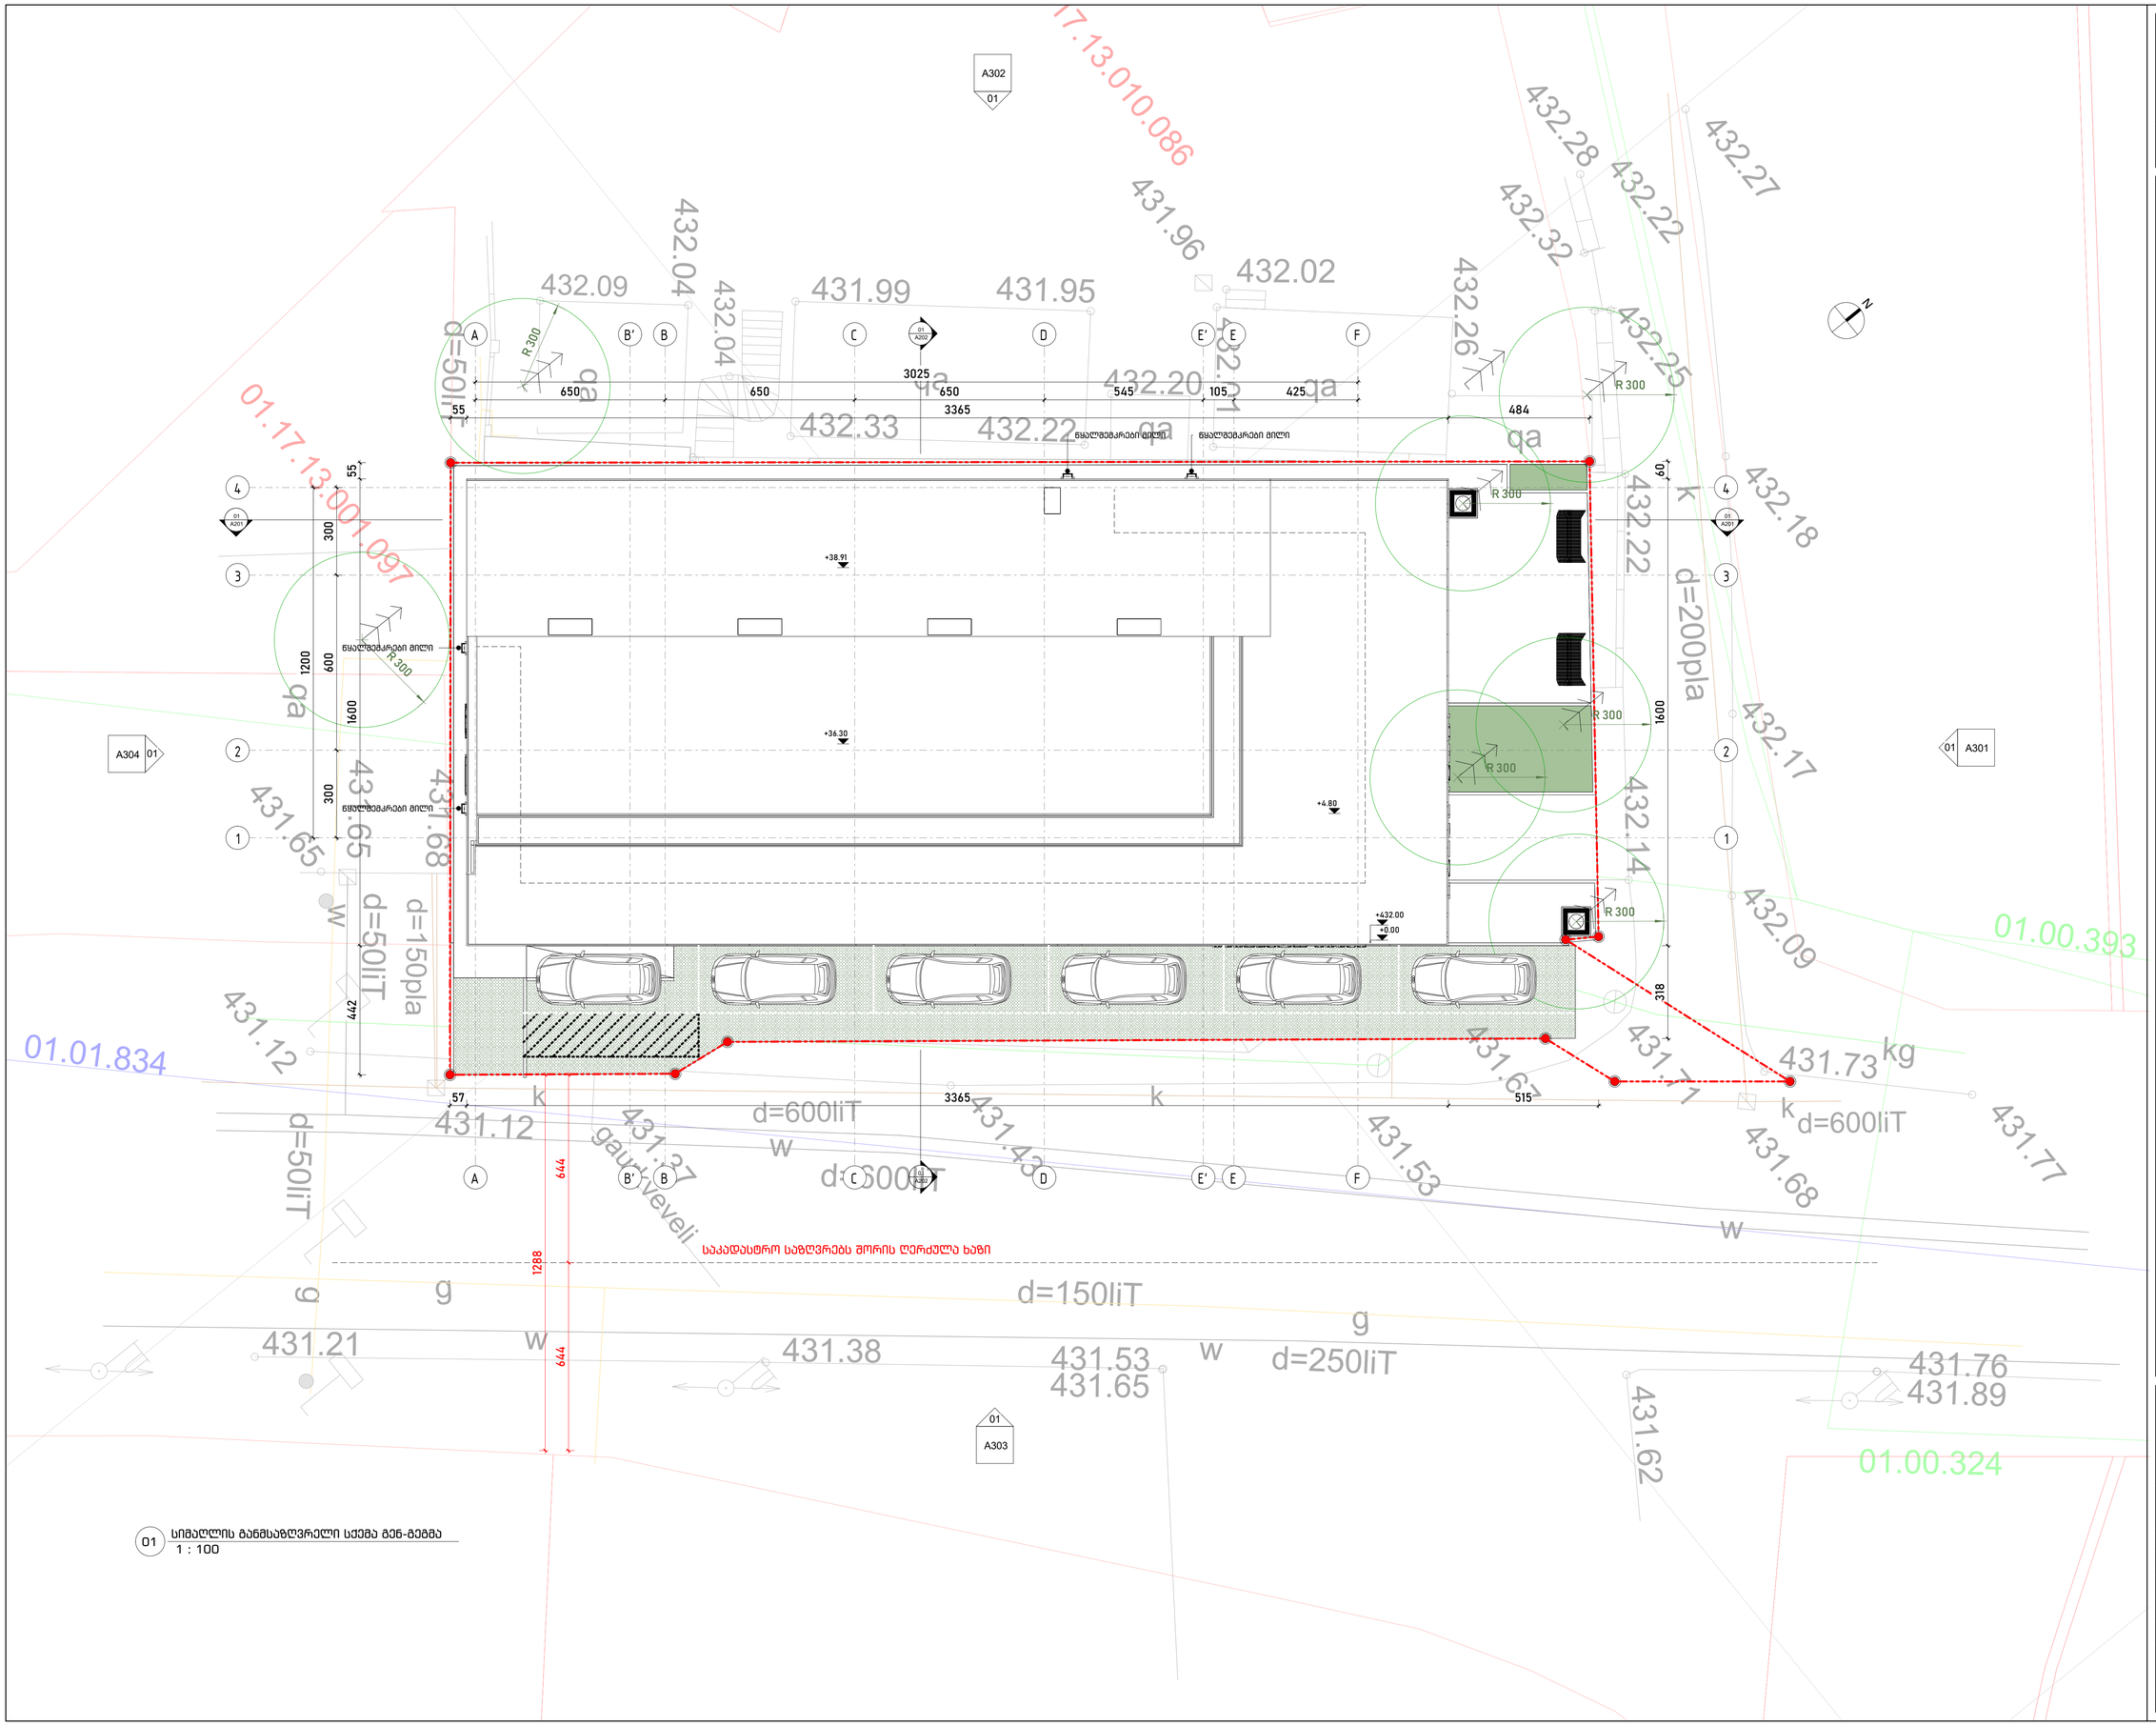

01 სიმაღლის განმსაზღვრელი სქემა გენ-გეგმა
1 : 100

David Vashakidze Architects

მისამართი : ქ. თბილისი, სანკარის ქუჩა #8
ტელ: +995 (32) 230 98 99
E-mail : Dvastudio1@gmail.com
FB: FB.COM/DVASTUDIO

The designs shown and described here including all technical drawings, graphic representation & models thereof, are proprietary & can not be copied, dublicated, or commercially exploited in whole or in part without the sole and express written permission from David vashakidze architects, inc.
these drawings are available for limited review and evalution by clients, consultants,contractors, government agencies, vendros, and office personnel only in accordance with this notice.

სასტუმრო

მისამართი :	ქალაქი თბილისი, ანყურის ქუჩასა და რკინიგზას შორის სკ 01.17.13.010.016
დამკვეთი :	მპს "ბუბა" (ID 206121515)
ფურცლის სახ. :	სიმაღლის განმსაზღვრელი სხივი გენ-გეგმა
პროექტის ნომერი	12.2018
თარიღი	12.2018
მთ. არქიტექტორი	დ.ვაშაკიძე
არქიტექტორი	დ.ვაშაკიძე
მეამონმა	დ.ვაშაკიძე

A503

მასშტაბი 1 : 100

12/25/2018 3:38:47 PM

















235