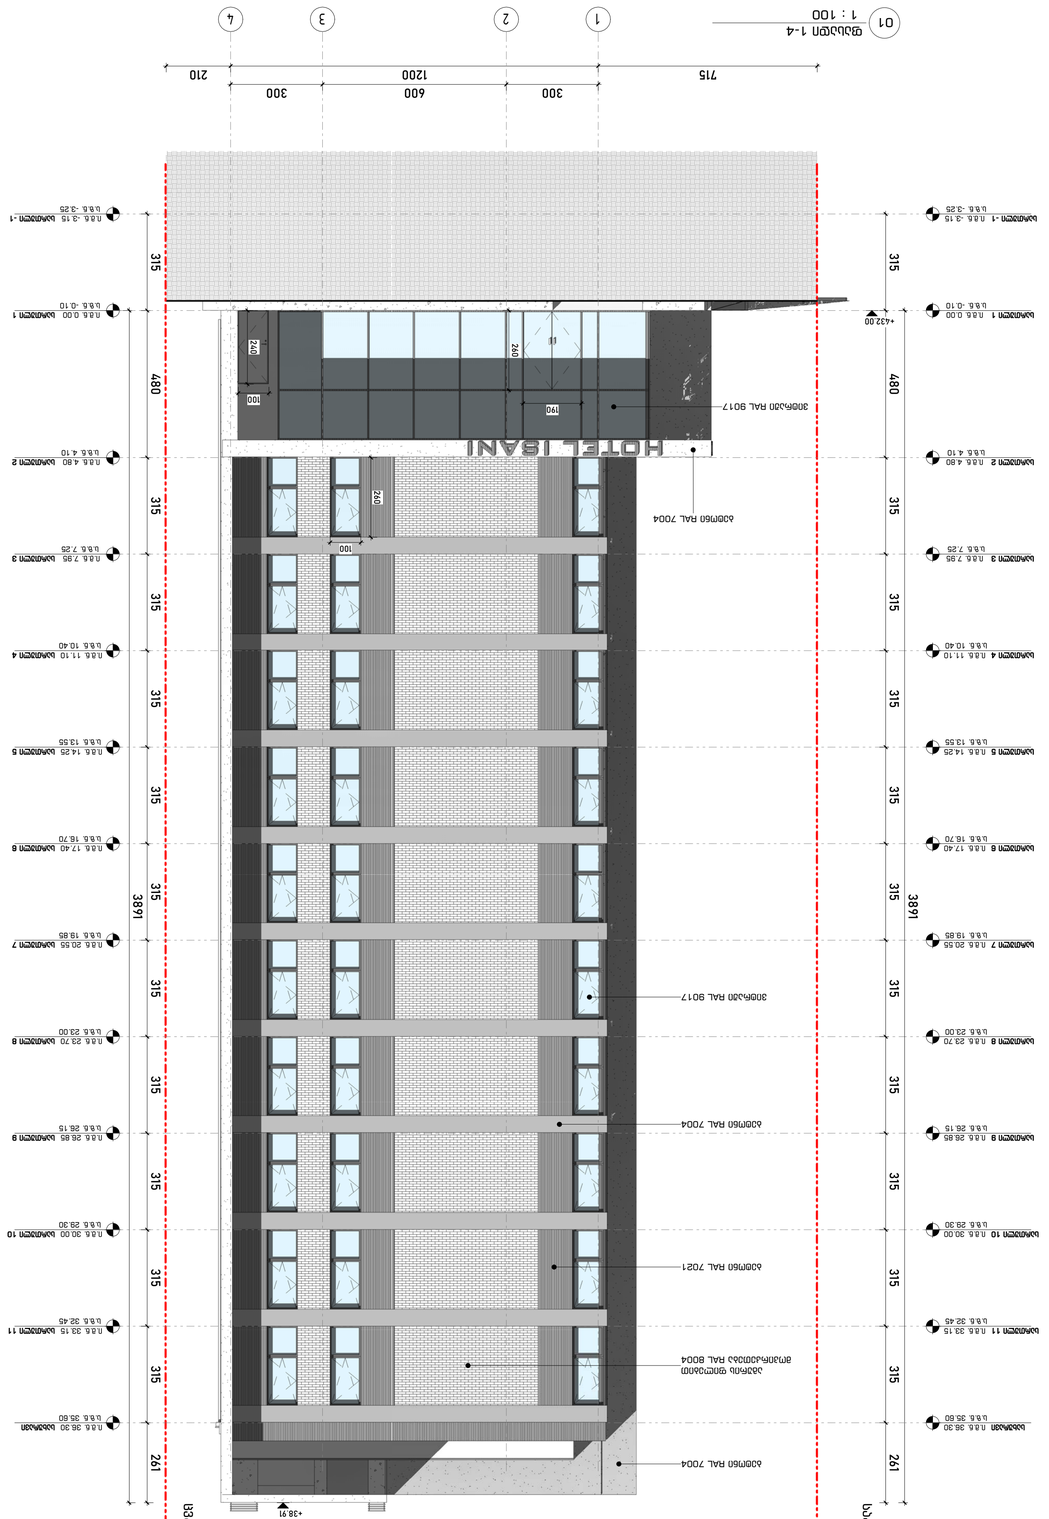
01 ფასადი 1-4
1 : 100
1
2
3
4
715
300
600
300
210
1200
+38.91
+32.00
+4.32.00
HOTEL ISANI
ალუმინის პანელი RAL 7004
ალუმინის პანელი RAL 9017
ალუმინის პანელი RAL 7021
ალუმინის პანელი RAL 8004
ალუმინის პანელი RAL 7004
ალუმინის პანელი RAL 9017
ალუმინის პანელი RAL 7004
ალუმინის პანელი RAL 9017
ალუმინის პანელი RAL 7004
ალუმინის პანელი RAL 7004
ალუმინის პანელი RAL 9017

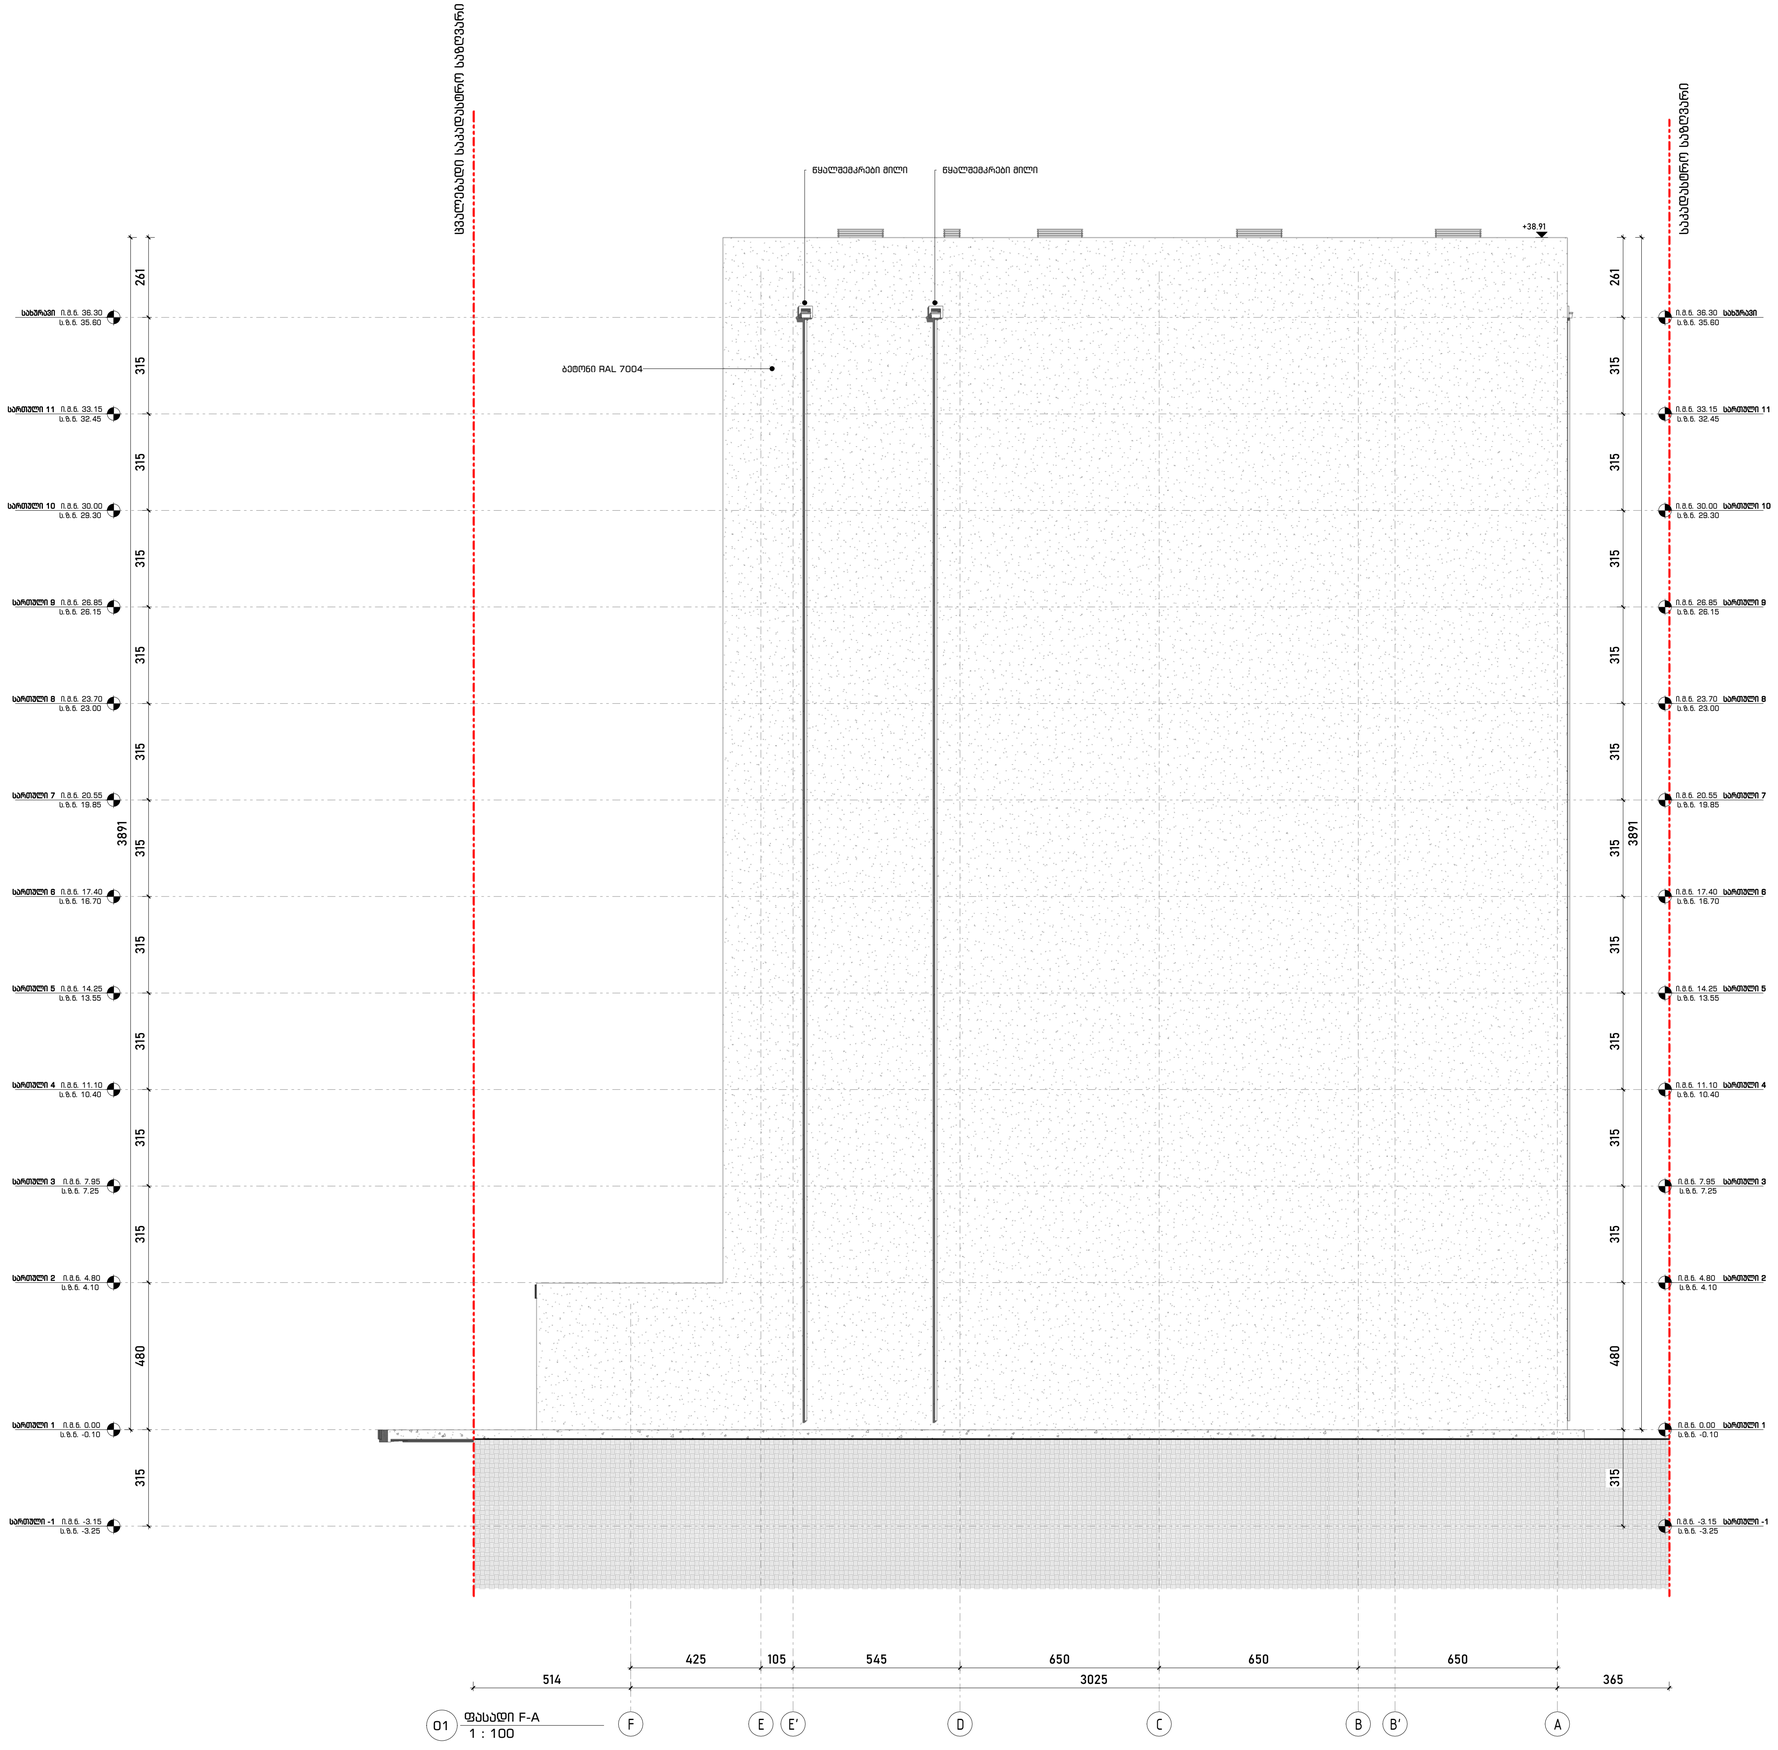



David Vashakidze Architects

მისამართი : ქ. თბილისი, სანაპირო #8
ტელ: +995 (32) 230 98 99

E-mail : Dvestudio1@gmail.com
FB: FB.COM/DVASTUDIO



*The designs shown and described here including all technical drawings, graphic representation & models thereof, are proprietary & can not be copied, duplicated, or commercially exploited in whole or in part without the sole and express written permission from David vashakidze architects, inc.*
*these drawings are available for limited review and evaluation by clients, consultants,contractors, goverment agencies, vendros, and office personnel only in accordance with this notice.*


## სასტუმრო

მისამართი : ქალაქი თბილისი, აბყხაზის ქუჩასა და რაჭიწმიას მოედნის სკვ 01.17.13.010.016 მას "ეპაგ" (ID 206121515)

დამკვეთი :

| | |
|---|---|
| ფურცლის სახ. : | ფასადი F-A |
| პროექტის ნომერი | 12.2018 |
| თარიღი | 12.2018 |
| მთ. არქიტექტორი | დ.ვაშაკიძე |
| არქიტექტორი | დ.ვაშაკიძე |
| მპაპროგმა | დ.ვაშაკიძე |

A302

მასშტაბი **1 : 100**

12/25/2018 3:35:21 PM




01 ფასადი A-F
1 : 100

David Vashakidze Architects

მისამართი : ქ. თბილისი, სანაპიროს #8
ტელ: +995 (32) 230 98 99
E-mail : Dvastudio1@gmail.com
FB: FB.COM/DVASTUDIO

The designs shown and described here including all techincal drawings, graphic representation & models thereof, are proprietary & can not be copied, dublicated, or commercially exploited in whole or in part without the sole and express written permission from David vashakidze architects, inc.
these drawings are available for limited review and evalution by clients, consultants,contractors, goverment agencies, vendros, and office personnel only in accordance with this notice.

## სასტუმრო

მისამართი : ქალაქი თბილისი, აწყურის ქუჩასა და რკინიგზას შორის ს/კ 01.17.13.010.016
დამკვეთი : შპს "ზუბა" (ID 206121515)

ფურცლის სახ. : ფასადი A-F

| | |
|---|---|
| პროექტის ნომერი | 12.2018 |
| თარიღი | 12.2018 |
| მთ. არქიტექტორი | დ.ვაშაკიძე |
| არქიტექტორი | დ.ვაშაკიძე |
| შეამოწმა | დ.ვაშაკიძე |

A303

მასშტაბი 1 : 100

12/25/2018 3:36:46 PM

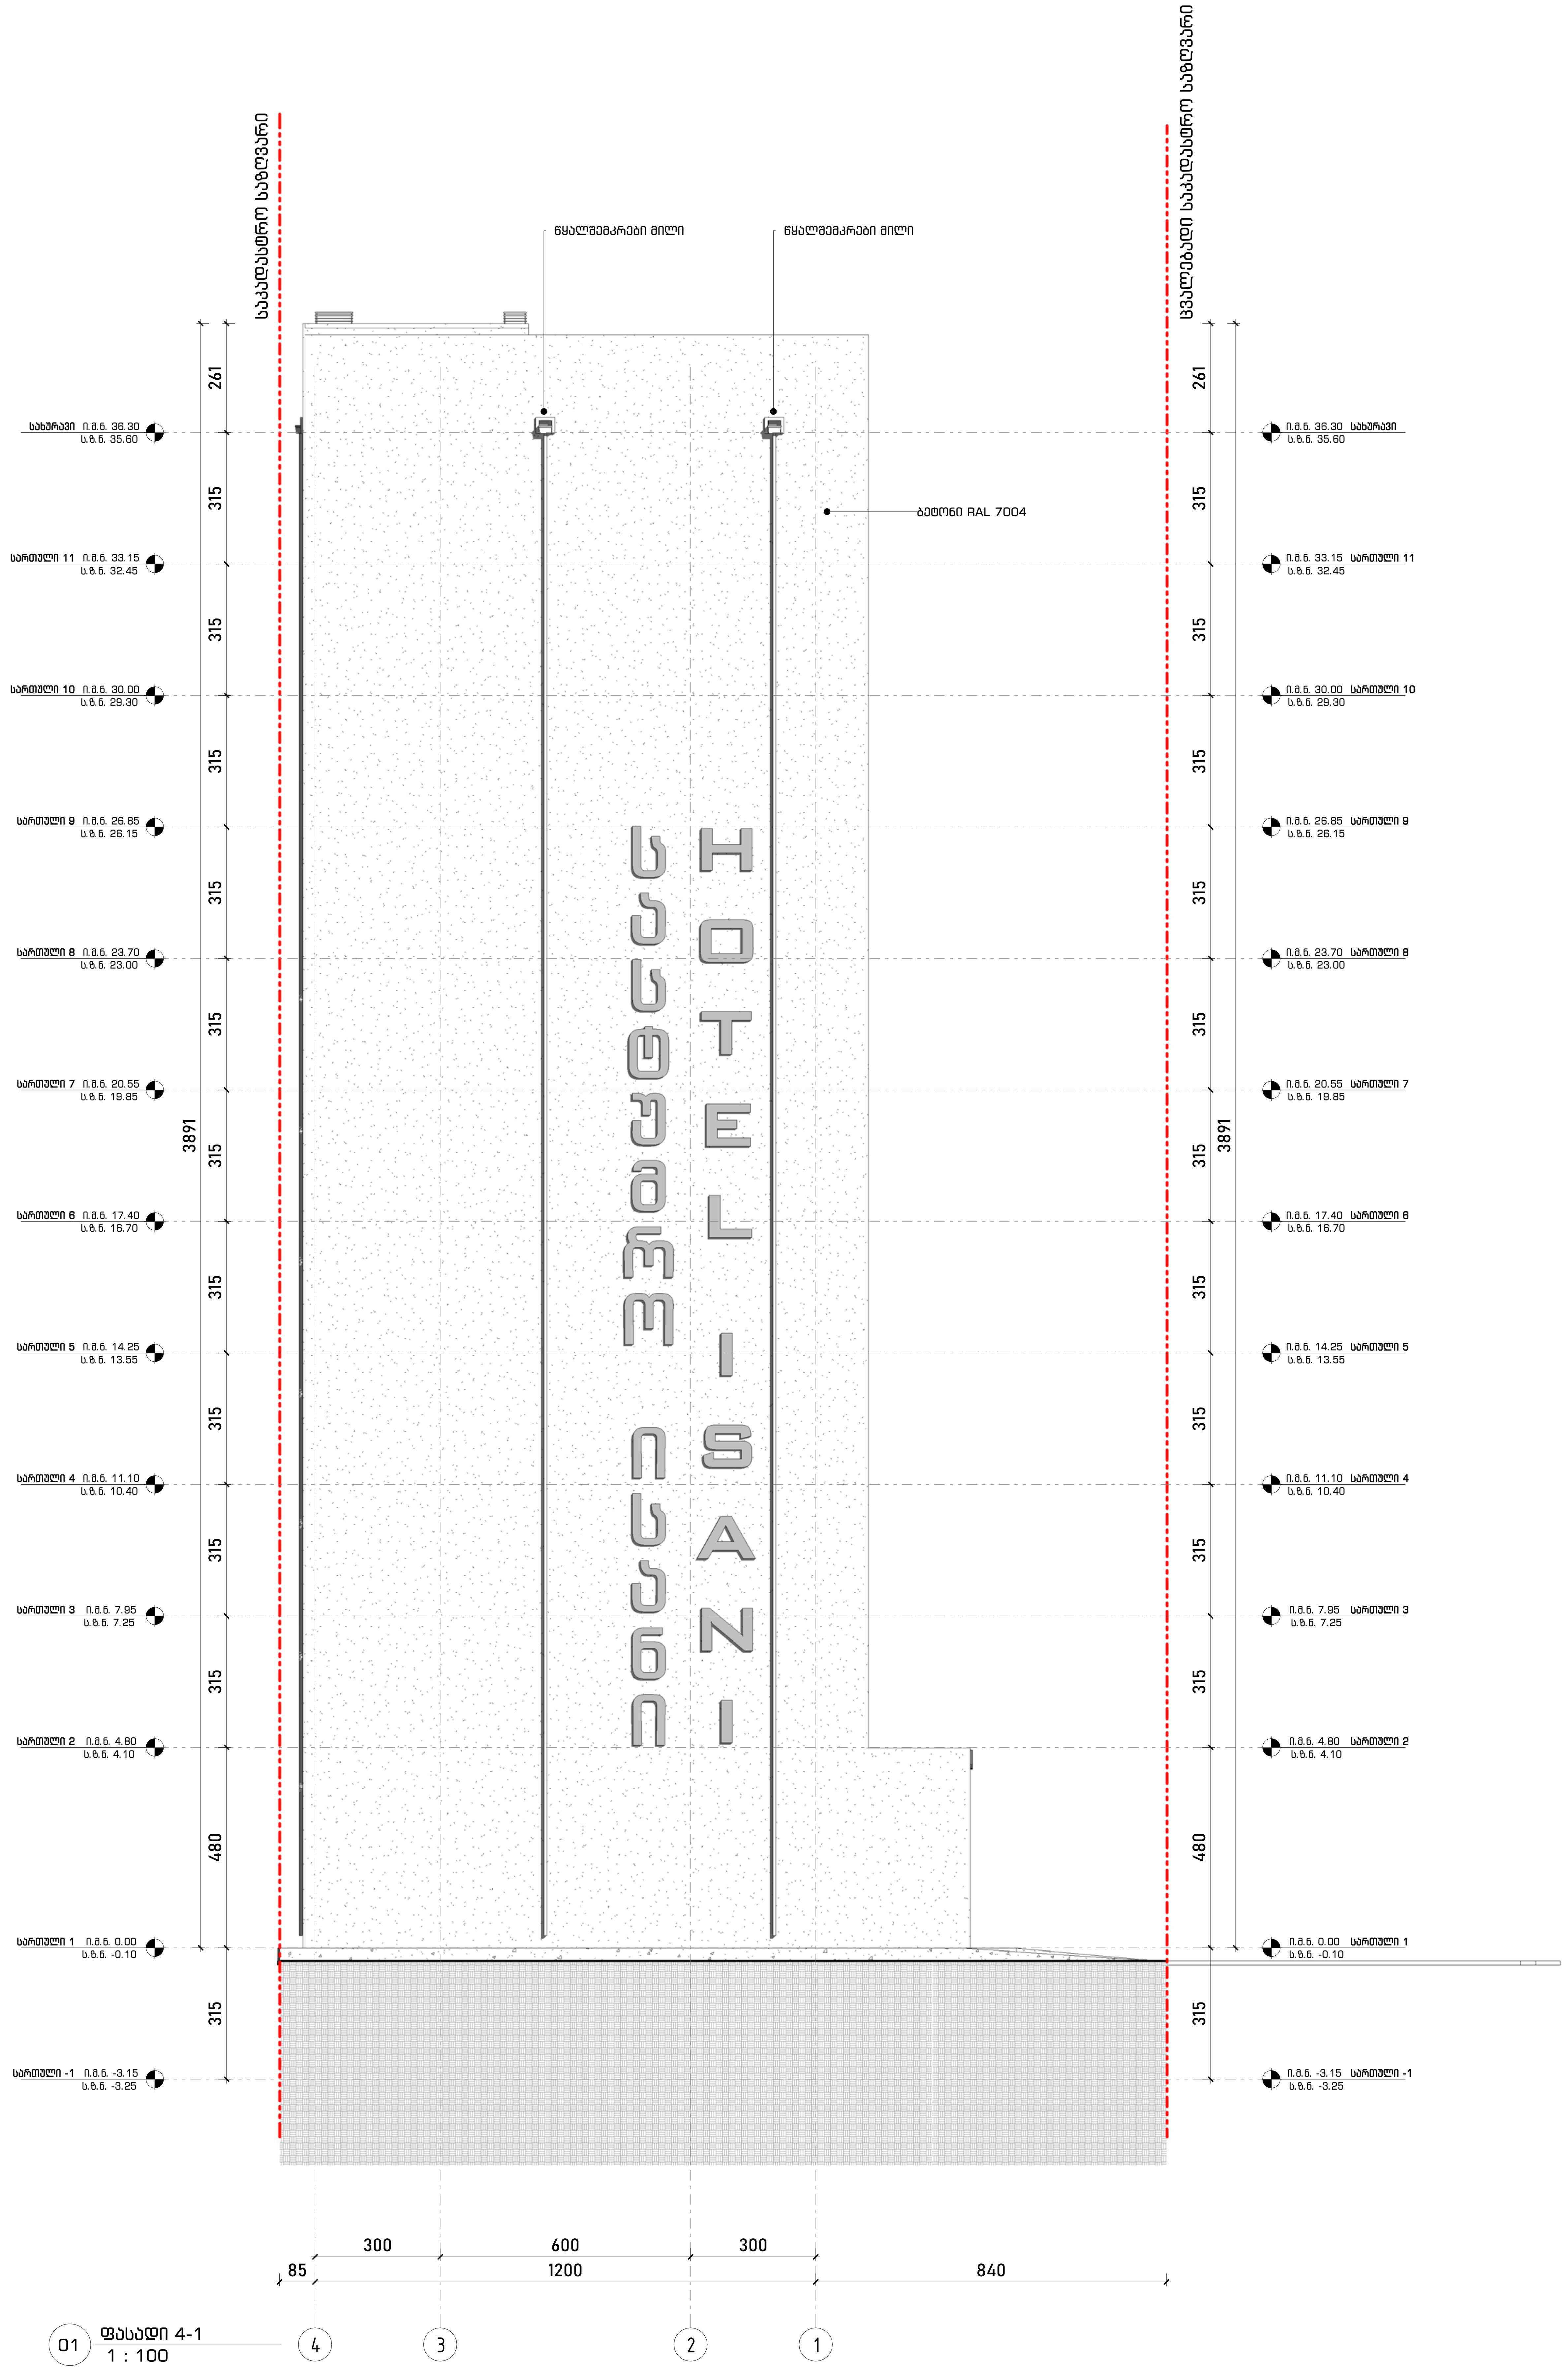


David Vashakidze Architects

მისამართი : ქ. თბილისი, სანაპიროს #8
ტელ: +995 (32) 230 98 99
E-mail : Dvastudio1@gmail.com
FB: FB.COM/DVASTUDIO

*The designs shown and described here including all techincal drawings, graphic representation & models thereof, are proprietary & can not be copied, dublicated, or commercially exploited in whole or in part without the sole and express written permission from David vashakidze architects, inc.
these drawings are available for limited review and evalution by clients, consultants,contractors, goverment agencies, vendros, and office personnel only in accordance with this notice.*

# სასტუმრო

მისამართი : ქალაქი თბილისი, აწყურის ქუჩასა და რკინიგზას შორის ს/კ 01.17.13.010.016

დამკვეთი : შპს "ჯუბა" (ID 206121515)

ფურცლის სახ. : ფასადი 4-1

| | |
|---|---|
| პროექტის ნომერი | 12.2018 |
| თარიღი | 12.2018 |
| მთ. არქიტექტორი | დ.ვაშაკიძე |
| არქიტქტორი | დ.ვაშაკიძე |
| შეამოწმა | დ.ვაშაკიძე |

**A304**

მასშტაბი **1 : 100**

12/25/2018 3:38:11 PM