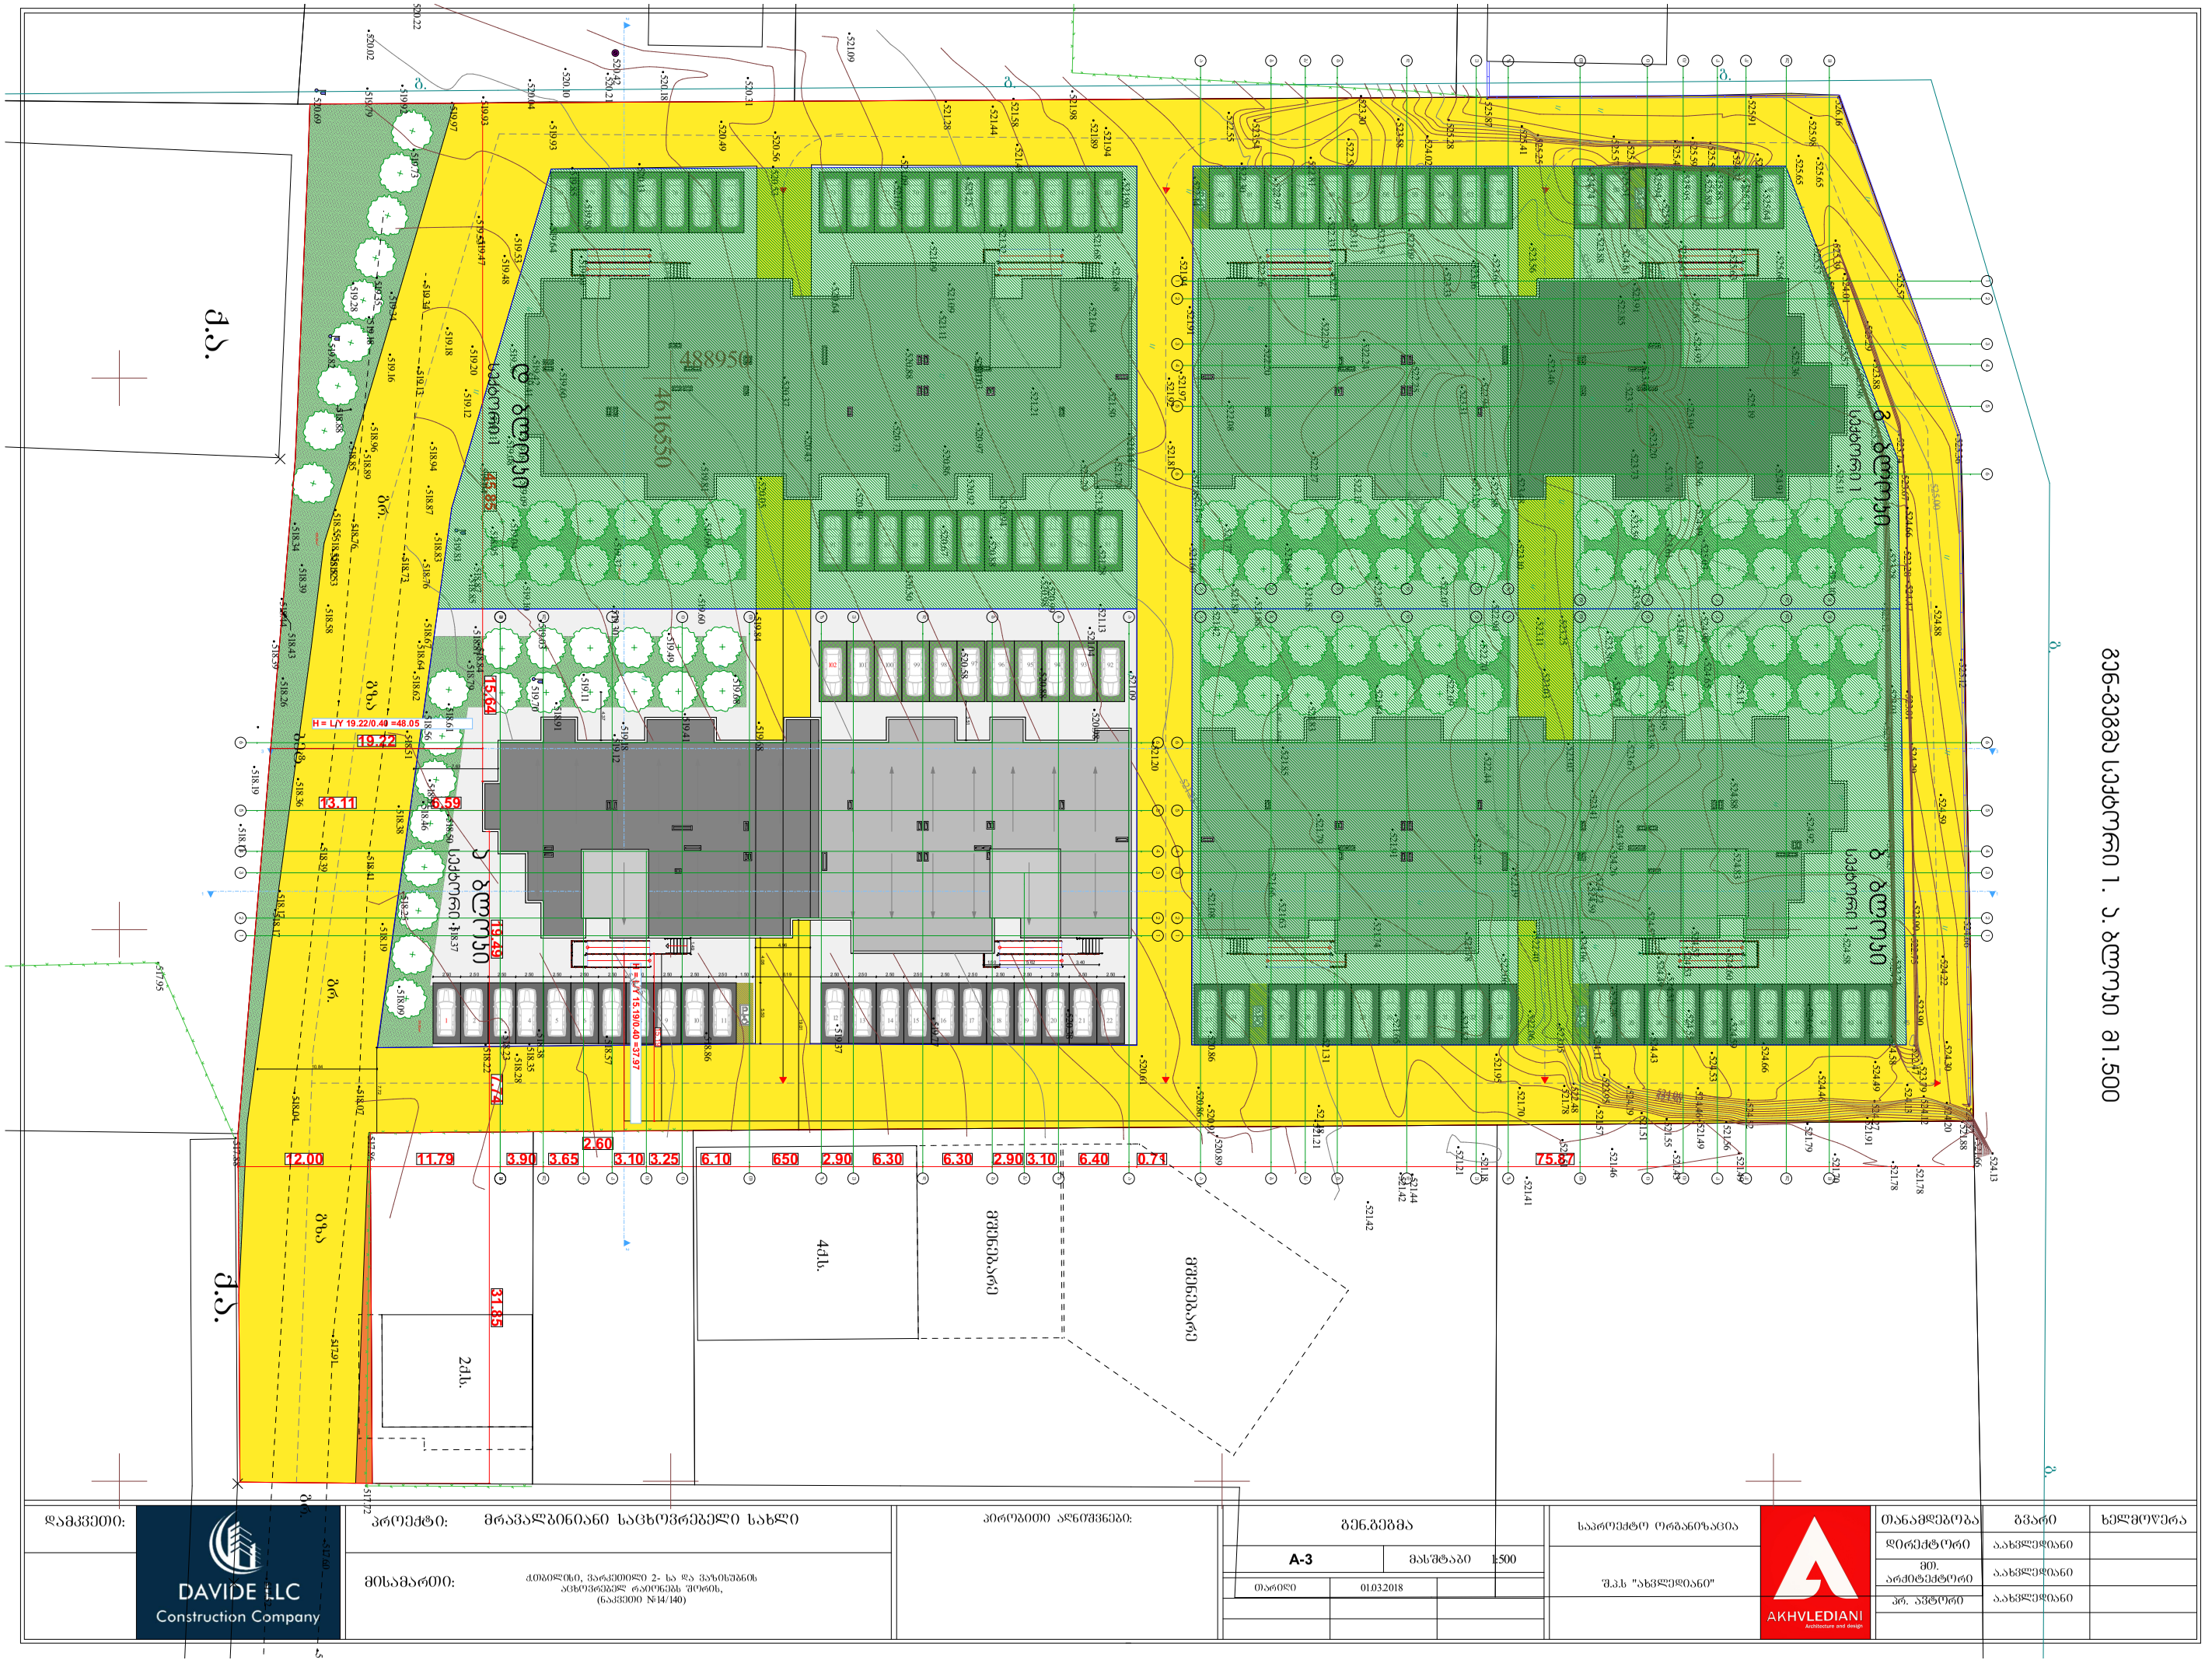

GSPublisherVersion 0.80.100.100

გენ-გეგმა სექტორი 1. ა. ბლოკი მ1.500

ხელმოწერა თანამდებობა პირობითი აღნიშვნები:

A-3

დირექტორი ა.ახვლედიანი

mT.

არქიტექტორი

პრ. ავტორი

მასშტაბი 1:500

გენ.გეგმა საპროექტო ორგანიზაცია გვარი მრავალბინიანი საცხოვრებელი სახლი

ა.ახვლედიანი

თარიღი 01.03.2018

დამკვეთი: პროექტი:

მისამართი: შ.პ.ს "ახვლედიანი"

ქ.თბილისი, ვარკეთილი 2- სა და ვაზისუბნის

აცხოვრებელ რაიონებს შორის,

(ნაკვეთი #14/140) ა.ახვლედიანი

8.0 %

8.0 %

8.0 %

8.0 %

8.0 %

8.0 %

8.0 %

8.0 %

8.0 %

8.0 %

8.0 %

8.0 %

8.0 %

8.0 %

8.0 %

8.0 %

12.00 11.79 3.90 3.65

2.60

3.10 3.25 6.10 650 2.90 6.30 6.30 2.90 3.10 6.40 0.71 75.87

19.49 7.74 31.85

13.11 6.59

45.85 15.64

4.06 5.50 2.50 2.50 2.50 2.50 2.50 2.50 2.50 2.50 2.50 2.50 2.50 1.50 6.19 2.50 2.50 2.50 2.50 2.50 2.50 2.50 2.50 2.50 2.50 2.50

1.494.96

19.01

1.50 5.62 3.40

3.51

4.07 0.20

4.37

7.63

10.84

7.72

15.19

19.22

148.71 m2

182.0 m2

31.50 m2

435.92 m2

63 62 61 60 59 58 57 56 55 54 53 52

51 50 49 48 47 46

24 25 26 27 28 29 30 31 32 33

36 37 38 39 40 41

92

91 90 89 88 87 86 85 84 83 82 81
80 79 78 77 75

74

73 72 71 70 69 68 67 66 65 64

1 2 3 4 5 6 8 13 14 15 16 17 18 19 20 21 22 9 10 11 12 35 42 43 44 45

76

98 96 95 94 93 97 102 101 100 99

23 25 34

45

2 2

3 3

1 1

H = L/Y 15.19/0.40 =37.97

H = L/Y 19.22/0.40 =48.05

518.58

518.07

518.04

518.41

518.39

518.73

518.76

519.34

519.35

517.52

517.51 517.60

517.91

517.72 517.86

517.88

517.95

518.09

518.23

518.57

518.86

519.37

519.77

520.38

520.86

521.31

521.65

521.52

522.06

523.05

524.11

524.43

524.46

524.49

524.59 524.60

524.83 524.88 525.11

523.97

523.98

524.39524.26
524.22
524.59
524.06

522.40

521.78

521.74

521.63

521.08

518.50

518.56

518.91

519.12

519.68

519.41

519.18

519.11

519.49

519.68

519.84

519.60

519.30

519.69

520.05

520.43

520.49

520.50

520.58

520.88

520.98

521.20

521.09

521.04

520.98

520.88

520.67

520.92

520.86

520.73

520.88

521.09

521.07 520.97

520.94

520.99

521.28 521.13 521.39
521.29

521.79

521.44

521.81

521.85
521.97

521.50

521.21

521.03

521.11
521.09

521.32

521.25

521.44

522.19

522.27

521.91

521.79

521.85

521.83

521.84

522.09

522.44 522.70

523.03

523.57

523.95

523.67

523.03

523.41

523.56

523.11

522.90

522.07

522.03

521.85

521.88

521.42

521.60 521.74

521.77 522.08

521.92

521.91
521.94

521.68

521.64 521.68

521.90

521.89

521.98

521.58

521.28

521.07

520.64

520.37

519.81

519.37

518.84

519.03
519.10

518.87

518.95

519.08

519.60

519.11

519.20

519.36

519.42

519.69

519.64

519.48

519.47

519.13

520.13

520.53

521.09

521.49

521.94

522.14

522.26 522.20

522.24

522.25 523.09

523.25

523.11

522.33

522.30
522.55

523.54

522.97

522.81

522.58

523.30

523.58

524.02

525.28

525.41

525.57

525.59

525.98

525.65

525.64

525.89

525.93

525.66

525.63 524.93 525.04

524.56 524.49 525.03 524.90 524.65
524.08
523.76 523.61
523.20
523.41
523.91
524.61

523.88

523.85

523.75 523.73 523.59 523.59

523.25

523.48 523.10

522.88

523.28
523.31

522.94

523.46

523.56

523.66

523.16

523.33

522.31
522.29

522.13

522.27

521.86

521.80

518.19

518.25 518.38

518.51

518.51518.46

518.37

518.22

518.28

518.35

518.38

518.61

518.62 518.64

518.79 518.81

518.67

518.85

518.76

519.04

518.83

519.09

519.04

519.09

518.87

519.41

518.94

519.12

519.86
519.85

519.18

519.53

519.53

519.97

519.16

518.96 518.89
518.85

519.18

519.92

520.22

518.5518518.52.53 518.88 518.55

519.28

520.02 519.79

518.34 518.39
518.44

518.43
518.39

518.26

518.19
518.11

518.17518.17

518.36

519.70

519.81

519.82
520.69

520.04

519.93

519.73

519.34

519.93

520.10

520.21

520.42

520.18

520.31

520.49

520.56

521.09

524.28

524.57

524.49

524.57

524.51

524.53 524.55

521.66

521.95

521.70

521.18

521.21

521.44
521.42

521.42

521.21 521.18

520.89
520.91
520.86

520.61

524.46

524.53

524.66

522.06

521.41

524.13

525.65

522.48

523.95

524.19

524.52

524.27

524.12

524.20

521.88

521.79

521.91

521.56

521.49

521.55

521.51

521.57

521.78 521.51

521.46

521.43

521.49

521.70

521.78

521.78

524.13
521.66

524.59 524.58 524.85 525.12 525.01 525.17

525.26

525.57

525.57

525.39

525.29

524.47 524.29 523.90 523.90 523.79
523.69

523.67 523.28
523.28 523.01

523.01 522.47
522.71

522.75

524.30 524.59 524.22 524.88

524.52 524.66 525.12 525.36

525.57

526.16

525.91

525.87

525.79

525.88

525.95

525.94

524.74

525.51

525.42

525.50

525.49

525.43

525.25

524.32

524.01
524.08

523.96

523.88

523.74

488950

4616550

q.a.

q.a.

4q.s.

მშენებარე

მშენებარე

2q.s.

524.66

g. g.

g.

g.

g.

525.60

525.63

525.36

525.19

524.91

525.11
525.10

524.92

524.58

524.63

gr.

gr.

gr.

გზა

გზა

ბეტ.

521.25

520.00

518.75

521.25

522.50

523.75

522.50

523.75

523.75

523.75

525.00

525.00

525.00

525.00

523.75

523.75.50

524.00

ა ბლოკი

სექტორი 1

ბ ბლოკი

სექტორი 1

გ ბლოკი

სექტორი 1

დ ბლოკი

სექტორი 1

a a

b b

g g

d d

e e

z z

T T

i i

k k

l l

m m

2

2

k/

i/

b/

1

1

3

3

4

4

5

5

6

6

a a

b b

g g

d d

e e

z z

T T

i i

k k

l l

m m

2

2

k/

i/

b/

1

1

3

3

4

4

5

5

6

6

k/

i/

3

3

a a

b b

g g

d d

e e

z z

T T

i i

k k

l l

m m

2

2

b/

1

1

4

4

5

5

6

6

GSPublisherVersion 0.0.100.100

518.58

518.07

518.04

518.41

518.39

518.55

518.56

518.73

518.76

519.34

519.35

517.52 517.43

517.51 517.60

517.91

517.72 517.86

517.88

517.95

518.09

518.23

518.57

518.86

519.37

519.77

520.38

520.86

521.31

521.65

521.52

522.06

523.05

524.11

524.43

524.46

524.49

524.59 524.60 524.83 524.88 525.11

523.97

523.98

524.39524.26

524.22 524.59
524.06

522.40

521.78

521.74

521.63

521.08

520.74

520.38

519.90

519.50

519.03

518.73

518.50

518.56

518.91

519.12

519.21

519.58

519.68

519.41

519.18

519.11

519.49

519.68

519.84

519.60

519.30

519.69

520.05

520.43

520.49

520.50

520.58

520.88

520.98

521.20

520.85

521.09

521.04

520.98

520.88

520.67

520.92

520.86

520.73

520.88

521.09

521.07 520.97

520.94

520.99

521.28 521.13 521.39
521.29

521.79

521.44

521.81

521.85
521.97

521.50

521.21

521.03

521.11
521.09

521.32

521.25

521.44

522.19

522.27

521.91

521.79

521.85

521.83

521.84

522.09

522.44 522.70

523.03

523.57

523.95

523.67

523.03

523.41

523.56

523.11

522.90

522.07

522.03

521.85

521.88

521.42

521.60 521.74

521.77 522.08

521.92

521.91 521.94

521.68

521.64 521.68

521.90

521.89

521.98

521.58

521.28

521.07

520.64

520.37

519.81

519.37

518.84

519.03
519.10

518.87

518.95

519.08

519.60

519.11

519.20

519.36

519.42

519.69

519.64

519.48

519.47

519.13

520.13

520.53

521.09

521.49

521.94

522.14

522.26 522.20

522.24

522.25 523.09

523.25

523.11

522.33

522.30
522.55

523.54

522.97

522.81

522.58

523.30

523.58

524.02

525.28

525.41

525.57

525.59

525.98 525.65

525.64

525.89

525.93

525.66

525.63 524.93 525.04

524.56 524.49 525.03 524.90 524.65
524.08
523.76 523.61
523.20
523.41
523.91
524.61

523.88

523.85 523.75 523.73 523.59 523.59

523.25

523.48 523.10

522.88
523.28
523.31

522.94

523.46
523.56

523.66

523.16

523.33

522.31
522.29

522.13

522.27

521.86

521.80

518.19

518.25 518.38

518.51

518.51518.46

518.37

518.22

518.28

518.35

518.38

518.49

518.61

518.62 518.64

518.79 518.81

518.67

518.85

518.76

519.04

518.83

519.09

519.04

519.09

518.87

519.41

518.94

519.12

519.86
519.85

519.18

519.53

519.53

519.97

519.16

518.96 518.89
518.85

519.18

519.92

520.22

518.5518518.52.53 518.88 518.55

519.28

520.02 519.79

518.34 518.39
518.44

518.43
518.39

518.26

518.20 518.19
518.11

518.17518.17

518.36

520.40

520.30

519.70

519.81

519.82
520.69

520.04

519.93

519.73

519.34

519.93

520.10

520.21 520.42

520.18

520.31

520.49

520.56

521.09

524.28

524.57

524.49

524.57

524.51

524.53 524.55

521.66

521.95

521.70

521.18

521.21

521.44
521.42

521.42

521.21 521.18

520.89
520.91
520.86

520.61

524.46

524.53

524.66

522.06

521.41

524.13

525.65

522.48

523.95

524.19

524.52

524.27

524.12

524.20

521.88

521.79

521.91

521.56

521.49

521.55

521.51

521.57

521.78 521.51

521.46

521.43

521.49

521.70

521.78

521.78

524.13
521.66

524.59 524.58 524.85 525.12 525.01 525.17

525.26

525.57

525.57

525.39

525.29

524.47 524.29 523.90 523.90 523.79
523.69

523.67 523.28
523.28 523.01

523.01 522.47
522.71

522.75

524.30 524.59 524.22 524.88

524.52 524.66 525.12 525.36

525.57

526.16

525.91

525.87

525.79

525.88

525.95

525.94

524.74

525.51

525.42

525.50

525.49

525.43

525.25

524.32

524.01
524.08

523.96

523.88

523.74

პირობითი აღნიშვნები

ლამპიონები

სამეთვალყურეო
ჭები

წიწვოვანი ხე

ფარდული

ბუჩქი

ელექტრო ბოძი

ბილიკი

ღობე

ბორდიური

ბეტონი

კედელი

შენობა

ფოთლოვანი ხე

kg

w

g
გაზის მილი

დენის კაბელი

წყლის მილი

კავშირგაბმულობა

კანალიზაცია

arka

გზის კონტური

ფლატე

კიბე

წყლის კონტური

რკინიგზა

საყრდენი კედელი

xexilis xe

პალმა

izohifsi

მთავარი izohifsi

ონკანი

მაღალი ძაბვის

გადამცემი

ბალახი

ბენზინგასამართი
სადგური

რადიო ან ტელე ანძა

წყარო ან ჭა

Zegli

ტრანსფორმატორი

შადრევანი

k

მიწისქვეშა კომუნიკაციები ნაკვეთის საზღვარი ცოცხალი ღობე

რ. ფირყულაშვილი

შპს "ორიენტირი"

ტელ: +995 599-74-32-12

შეასრულა

ლ. ლაშაური

მაშტაბი 1:500 15.11.2018

დამკვეთი

დირექტორი

მისამართი'

რეგისტრირებული

კორექტირებული

კვეთა ყოველ 0.25 მ

შენიშვნა:

სერვიტუტი

1) მიწის სამუშაოების შესრულებისას შეატყობინეთ კომუნიკაციის წარმომადგენლებს

ქ. თბილისი, ვარკეთილი 2-სა და

ვაზისუბნის საცხ. რაიონს შორის

ნაკვ. (14/140)

t o p o g r a f i u l i g e g m a

488950

4616550

4q.s.

q.a.

4q.s.

4q.s.

4q.s. 4q.s.

q.a.

4q.s.

მშენებარე

მშენებარე

q.a.

q.s.

2q.s.

524.66

g. g.

g.

g.

g.

525.60

525.63

525.36

525.19

524.91

525.11
525.10

524.92

524.58

524.63

gr.

gr.

gr.

გზა

გზა

ბეტ.

521.25

520.00

520.00

518.75

518.75

521.25

522.50

523.75

522.50

523.75

523.75

523.75

525.00

525.00

525.00

525.00

523.75

523.75.50

524.00


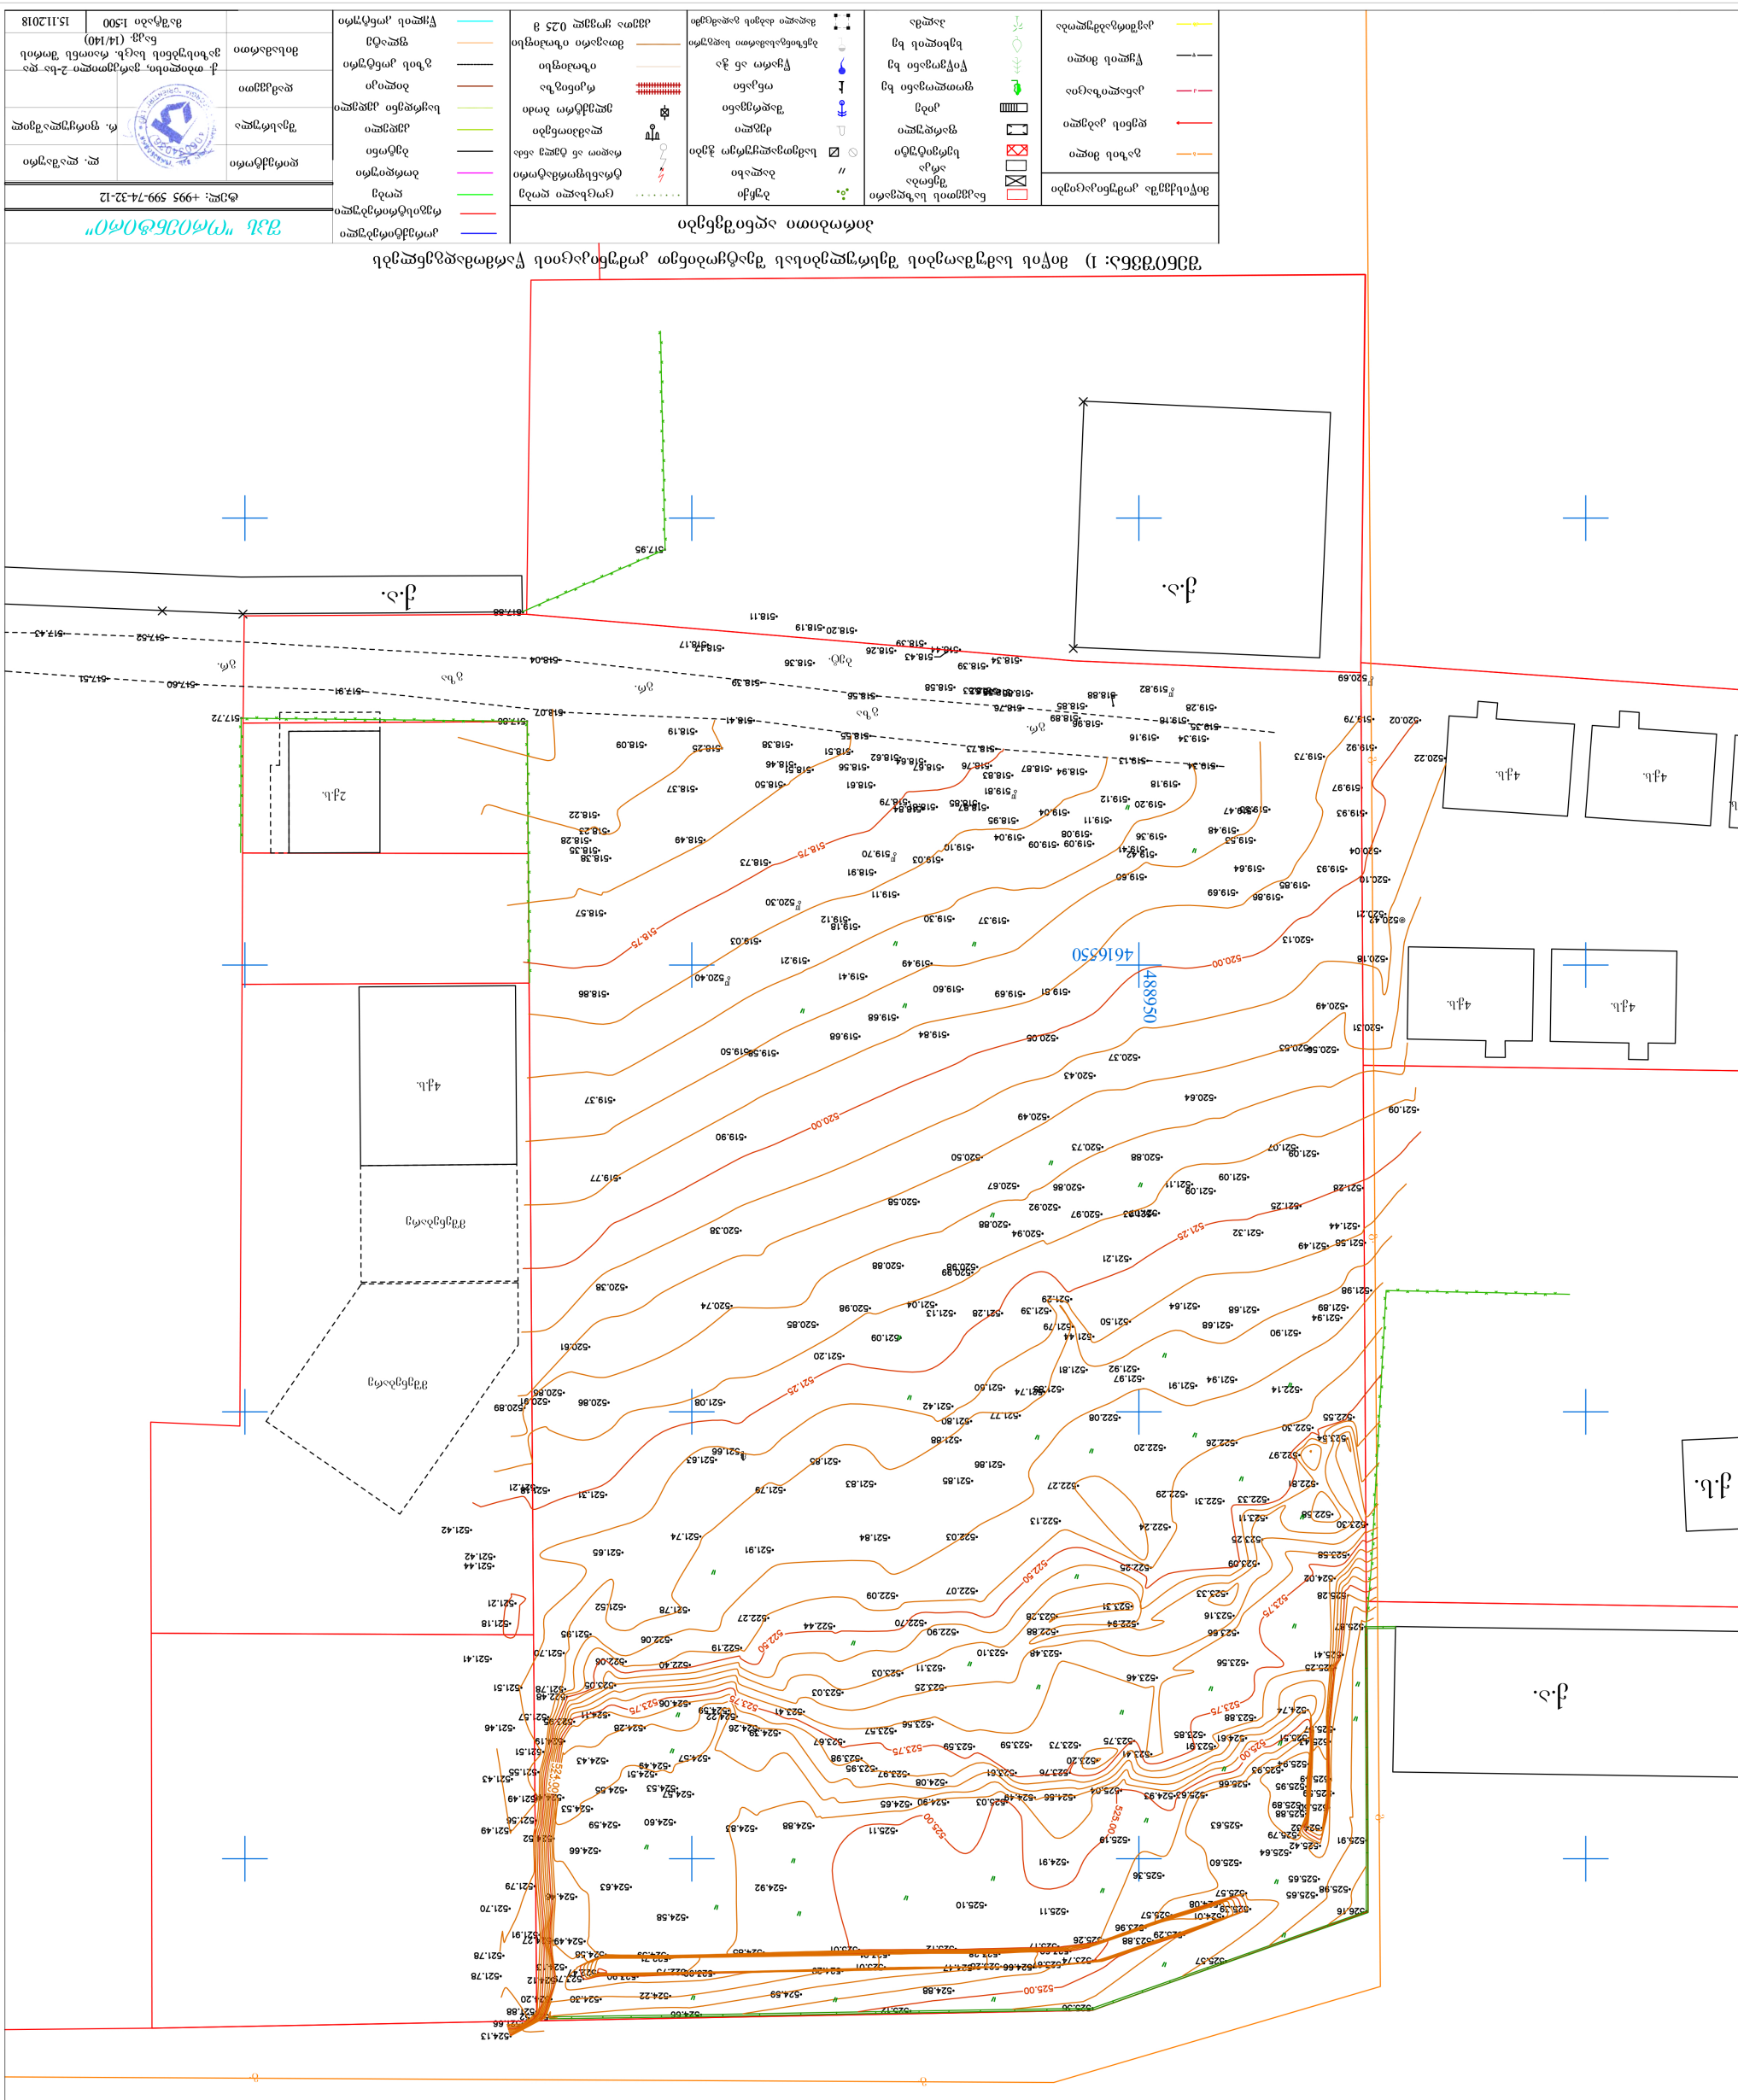
