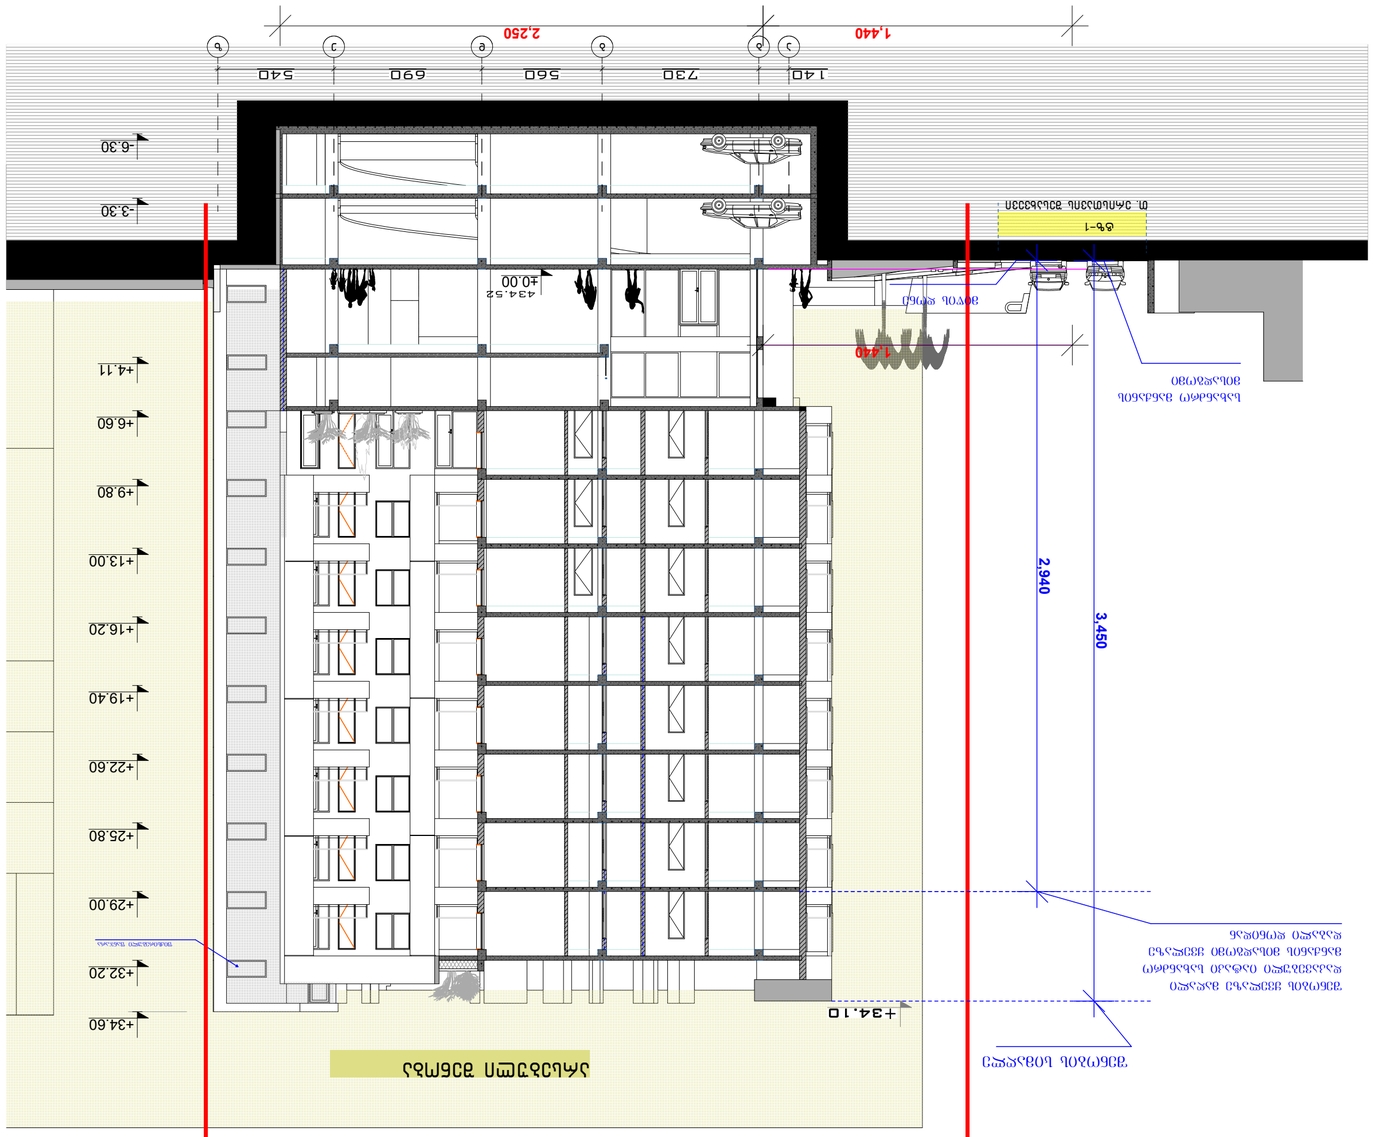

ფორმატი A-2

თბილისი 2018 წ.

ექსპლიკაცია

პირობითი ნიშნები

შენიშვნები
დამკვეთი: გრანდ კონსტრანქშენ

პროექტის სახელწოდება:

მრავალფუნქციური შენობა

არქიტექტურული პროექტი

თანამდებობა გვარი ხელმოწერა თარიღი

მთ. არქიტექტორი დ. მოსულიშვილი

ქ. თბილისი

ვ.ფშაველას გამზ N 70ა

TEL:598 488 798

ADSGEO@YAHOO.COM

მასშტაბი

სტადია ფურცელი ფურცელები

პროექტი

1. ნახაზზე საპროექტო შენობის ნული

შეესაბამება აბსოლიტურ ნიშნულზე 434.52

არქიტექტორი

ADS

გ. ქურციკიძე

მისამართი: ქ. თბილისი, ქუჩა ერისთავი #3

s/k: 01.12.08.037.106

2. ნახაზზე ზომები მოცემულია სანტიმეტრებში

3. ნახაზის ყველა ცვლილება მშენებლობისას

შეთანხმებული უნდა იქნას ავტორთან

26.12

2018 w.

40

შენიშვნა:

სახანძრო სისტემები გეგმებზე ასახულია პირობითად და მათი ზუსტი ადგილმდებარეობა დაკონკრეტდება სახანძროსისტემების პროექტის დამუშავებისას

406140484

მიწის ნაკვეთის

საკადასტრო საზღვარი

27

a b g d e z

+4.11

+6.60

+9.80

+13.00

+16.20

+19.40

+22.60

+25.80

+29.00

+32.20

+34.60

1,440

±0.00

+34.10

ფიქსირებული ფანჯარა

434.52
არსებული შენობა

1,440 2,250

140 730 560 690 540

-3.30

-6.30

3,450

2,940

tz-1
თ. ერისთავის შესახვევი

შენობის სიმაღლე

შენობის ყველაზე მაღალი

დაკავებული იატაკი სახანძრო

მანქანის მისადგომი ყველაზე

დაბალი დონიდან

მიწის დონე

სახანძრო მანქანის

მისადგომი

1: 200

კედლის ცეცხლმედეგობა

(ორსაათიანი)

რკინა ბეტონის სტრუქტურული

ელემენტი: სვეტი, კოჭი

დიაფრაგმა, ფილა 2 სთ-ზე მეტი

ცეცხლმედეგობით.

ბეტონის ბლოკის წყობა

კედლის ცეცხლმედეგობა

(ერთსაათიანი)

ჭრილი 1-1

ჭრილი 1-1

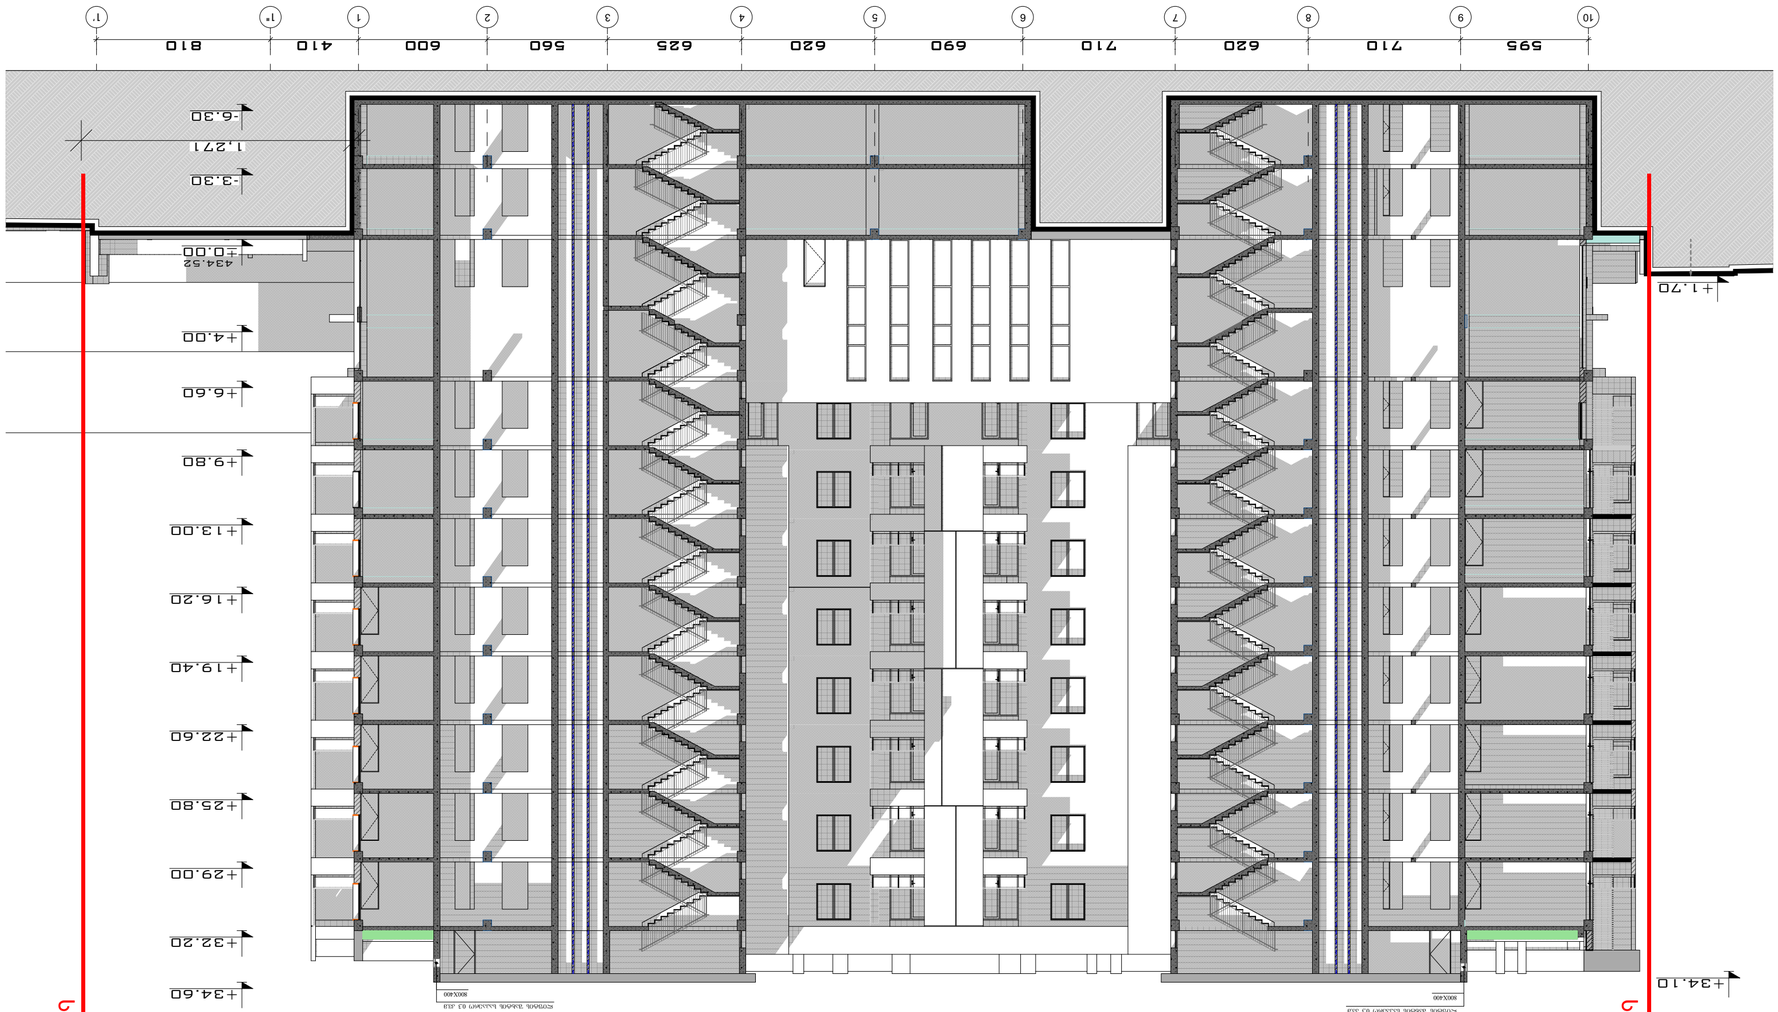

ფორმატი A-2

თბილისი 2018 წ.

ექსპლიკაცია

პირობითი ნიშნები

შენიშვნები
დამკვეთი: გრანდ კონსტრანქშენ

პროექტის სახელწოდება:

მრავალფუნქციური შენობა

არქიტექტურული პროექტი

თანამდებობა გვარი ხელმოწერა თარიღი

მთ. არქიტექტორი დ. მოსულიშვილი

ქ. თბილისი

ვ.ფშაველას გამზ N 70ა

TEL:598 488 798

ADSGEO@YAHOO.COM

მასშტაბი

სტადია ფურცელი ფურცელები

პროექტი

1. ნახაზზე საპროექტო შენობის ნული

შეესაბამება აბსოლიტურ ნიშნულზე 434.52

არქიტექტორი

ADS

გ. ქურციკიძე

მისამართი: ქ. თბილისი, ქუჩა ერისთავი #3

s/k: 01.12.08.037.106

2. ნახაზზე ზომები მოცემულია სანტიმეტრებში

3. ნახაზის ყველა ცვლილება მშენებლობისას

შეთანხმებული უნდა იქნას ავტორთან

26.12

2018 w.

40

შენიშვნა:

სახანძრო სისტემები გეგმებზე ასახულია პირობითად და მათი ზუსტი ადგილმდებარეობა დაკონკრეტდება სახანძროსისტემების პროექტის დამუშავებისას

406140484

28

10 9 8 7 6 5 4 3 2 1 1" 1'

-6.30

-3.30

±0.00

+4.00

+6.60

+9.80

+13.00

+16.20

+19.40

+22.60

+25.80

+29.00

+32.20

+34.60

595 710 620 710 690 620 625 560 600 410 810

+1.70

+34.10

1,271

ლიფტის შახტის საჰაერო 0.3 კვ.მ

800X400

ლიფტის შახტის საჰაერო 0.3 კვ.მ

800X400

434.52

s

a

k

a

d

a

s

t

r

o

s

a

z

R

v

a

r

i

s

a

k

a

d

a

s

t

r

o

s

a

z

R

v

a

r

i

1: 200

მიწის ნაკვეთის

საკადასტრო საზღვარი

ჭრილი 2-2

ჭრილი 2-2

კედლის ცეცხლმედეგობა

(ორსაათიანი)

რკინა ბეტონის სტრუქტურული

ელემენტი: სვეტი, კოჭი

დიაფრაგმა, ფილა 2 სთ-ზე მეტი

ცეცხლმედეგობით.

ბეტონის ბლოკის წყობა

კედლის ცეცხლმედეგობა

(ერთსაათიანი)

ფორმატი A-2

თბილისი 2018 წ.

ექსპლიკაცია

პირობითი ნიშნები

შენიშვნები
დამკვეთი: გრანდ კონსტრანქშენ

პროექტის სახელწოდება:

მრავალფუნქციური შენობა

არქიტექტურული პროექტი

თანამდებობა გვარი ხელმოწერა თარიღი

მთ. არქიტექტორი დ. მოსულიშვილი

ქ. თბილისი

ვ.ფშაველას გამზ N 70ა

TEL:598 488 798

ADSGEO@YAHOO.COM

მასშტაბი

სტადია ფურცელი ფურცელები

პროექტი

1. ნახაზზე საპროექტო შენობის ნული

შეესაბამება აბსოლიტურ ნიშნულზე 434.52

არქიტექტორი

ADS

გ. ქურციკიძე

მისამართი: ქ. თბილისი, ქუჩა ერისთავი #3

s/k: 01.12.08.037.106

2. ნახაზზე ზომები მოცემულია სანტიმეტრებში

3. ნახაზის ყველა ცვლილება მშენებლობისას

შეთანხმებული უნდა იქნას ავტორთან

26.12

2018 w.

40

შენიშვნა:

სახანძრო სისტემები გეგმებზე ასახულია პირობითად და მათი ზუსტი ადგილმდებარეობა დაკონკრეტდება სახანძროსისტემების პროექტის დამუშავებისას

406140484

29

1' 1" 1 2 3 4 5 6 7 8 9 10

1,060
1,737

810 410 600 560 625 620 690 710 620 710 595

-17.50

-14.70

-11.90

-9.10

-6.30

-3.30

±0.00

+6.60

+9.80

+13.00

+16.20

+19.40

+22.60

+25.80

+29.00

+32.20

+34.60

+4.11

s

a

k

a

d

a

s

t

r

o

s

a

z

R

v

a

r

i

s

a

k

a

d

a

s

t

r

o

s

a

z

R

v

a

r

i

434.5
tz-1

T

1: 200

მიწის ნაკვეთის

საკადასტრო საზღვარი

ჭრილი 3-3

ჭრილი 3-3

კედლის ცეცხლმედეგობა

(ორსაათიანი)

რკინა ბეტონის სტრუქტურული

ელემენტი: სვეტი, კოჭი

დიაფრაგმა, ფილა 2 სთ-ზე მეტი

ცეცხლმედეგობით.

ბეტონის ბლოკის წყობა

კედლის ცეცხლმედეგობა

(ერთსაათიანი)

ჭრილი 4-4

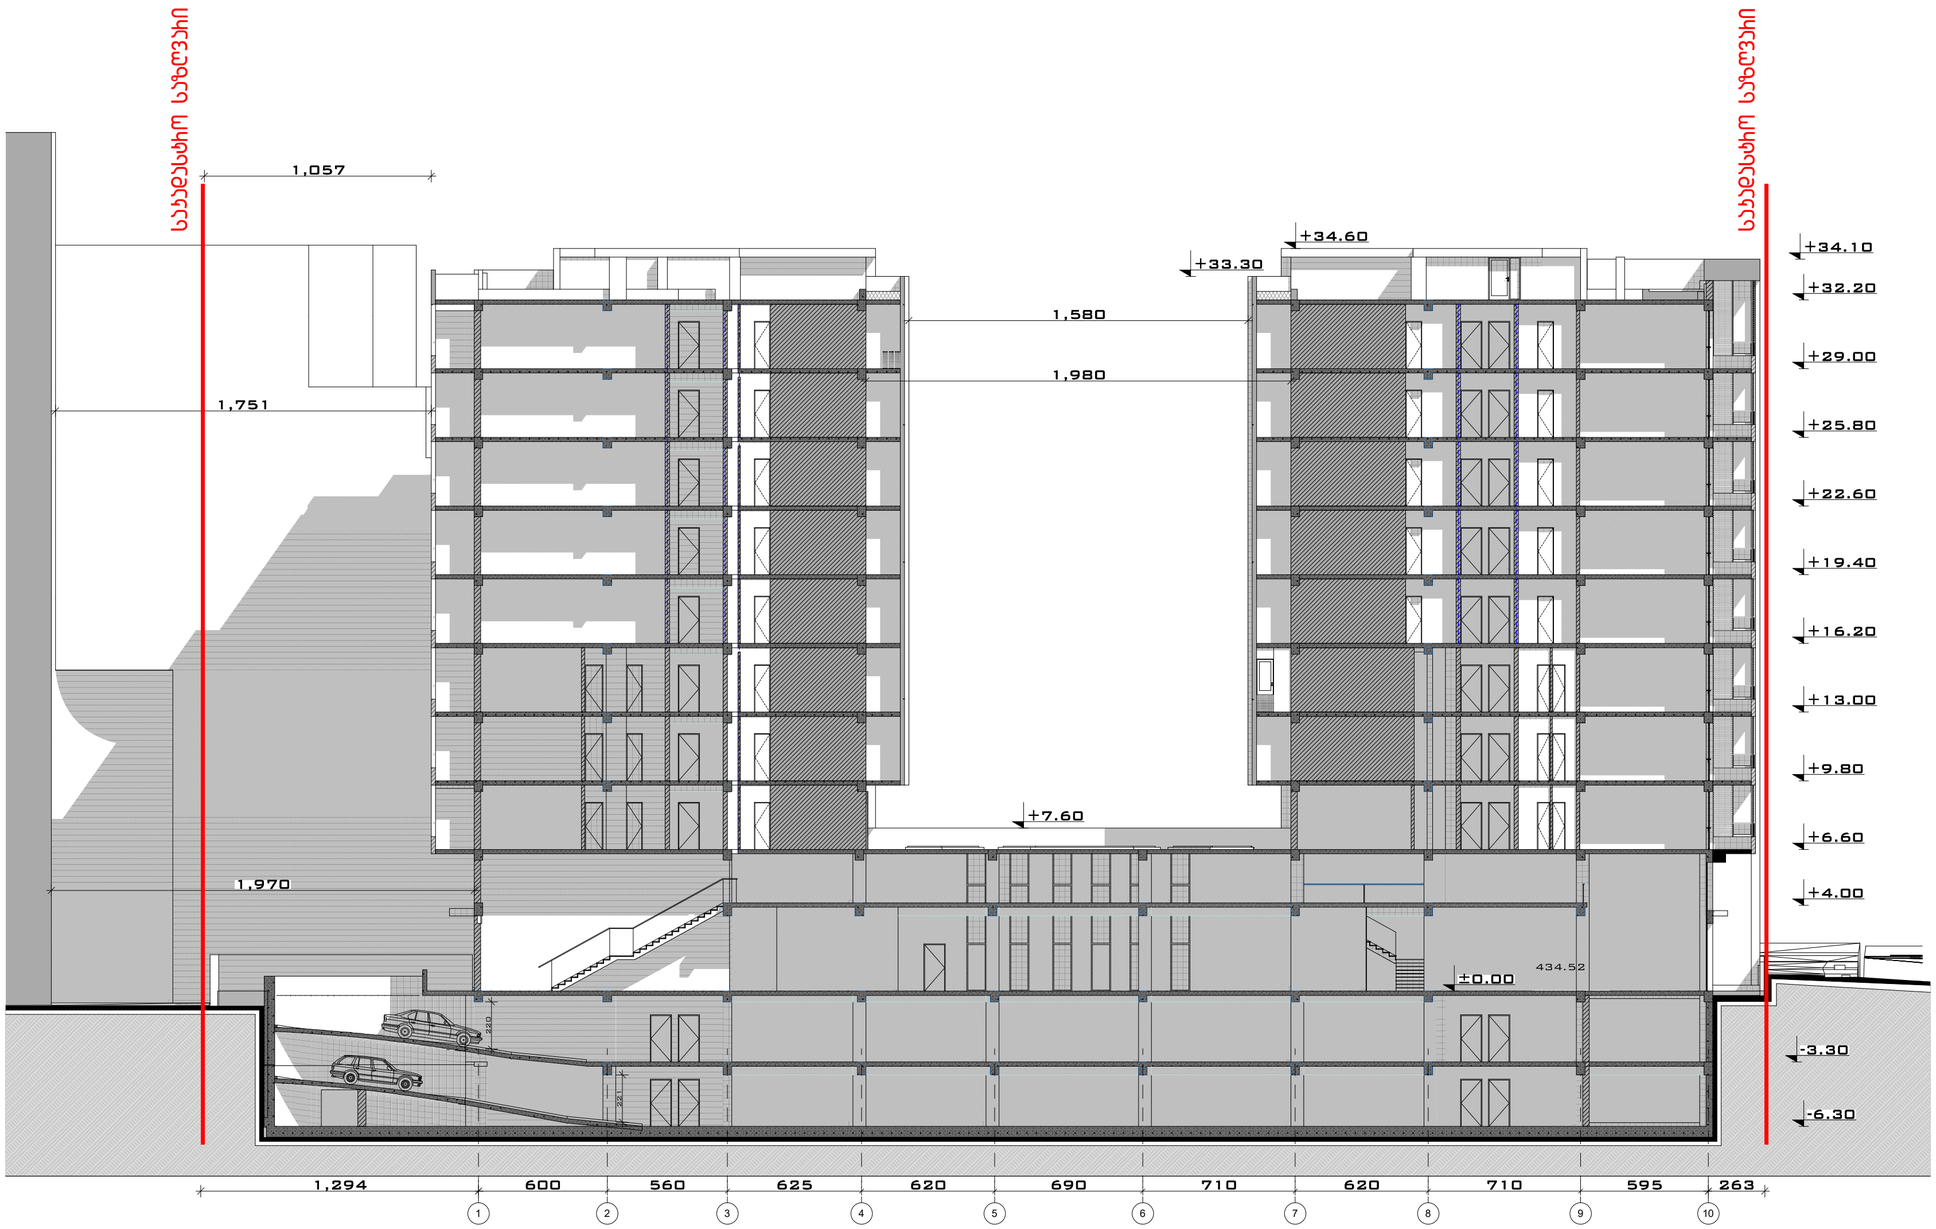

შენიშვნა:
სახანძრო სისტემები ბებმებზე ასახულია პირობითად და მათი ზუსტი ადგილმდებარეობა დაპროექტდება სახანძროსისტემების პროექტის დამუშავებისას

ფორმატი A-2	თბილისი 2018 წ.		

ექსპლიკაცია

პირობითი ნიშნები

- ბეტონის ბლოკის წყობა
- მიწის ნაკვეთის საპროექტო საზღვარი

შენიშვნები

1. ნახაზზე საპროექტო შენობის ნული შეესაბამება აბსოლიტში ნიშნულზე 434.52
2. ნახაზზე ზომები მოცემულია სანტიმეტრებში
3. ნახაზის ყველა ცვლილება მშენებლობისას შეთანხმებული უნდა იქნას პროექტთან

დამკვეთი: ბიანდ კონსტრაქშენ

მისამართი: ქ. თბილისი, ჯიჯა ფაისთავი #3
ს/კ: 01.12.08.037.106

პროექტის სახელწოდება:

მრავალფუნქციური შენობა პროექტირების პროექტი

თანამდებობა	ბეჭედი	ხელმოწერა	თარიღი
მთ. არქიტექტორი	დ. მოსულიშვილი		26.12
არქიტექტორი	ბ. ჯაფარიძე		2018 წ.

ქ. თბილისი
3.ფშაველას გამზ N 70ა
TEL:598 488 798
ADSGEO@YAHOO.COM

406140484

მასშტაბი	1: 200

ჭრილი 4-4

სტადია	ფურცელი	ფურცლები
პროექტი	30	40