ფასადი 1-10 ღერძებში



შენიშვნა:
სახანძრო სისტემები ბებმებზე ასახულია პირობითად და მათი ზუსტი ადგილმდებარეობა დაკონკრეტდება სახანძროსისტემების პროექტის დამუშავებისას

ფორმატი A-2	თბილისი 2018 წ.		

ექსპლიკაცია

პირობითი ნიშნები

შენიშვნები

1. ნახაზზე საპროექტო შენობის ნაწილი მოცემულია აბსოლიტში ნიშნულზე 434.52

2. ნახაზზე ზომები მოცემულია სანტიმეტრებში

3. ნახაზის ყველა ცვლილება მშენებლობისას მეთანხმებული უნდა იქნას ავტორთან

დამკვეთი: ბიანდ კონსტრაქშენ

მისამართი: ქ. თბილისი, ქუჩა ეროსთავი #3
ს/კ: 01.12.08.037.106

პროექტის სახელწოდება:

მრავალფუნქციური შენობა
არქიტექტორული პროექტი

თანამდებობა	ბეჭი	ხელმოწერა	თარიღი
მთ. არქიტექტორი	დ. მოსულიშვილი		26.12
არქიტექტორი	ბ. ქურსიკიძე		2018 წ.

ქ. თბილისი
3.ფშაველას ბაზა N 70ა
TEL:598 488 798
ADSGEO@YAHOO.COM

406140484

მასშტაბი	1: 200

ფასადი 1-10 ღერძებში

სტადია	ფურცელი	ფურცლები
პროექტი	33	40

ფასადი 10-1 მასშტაბი

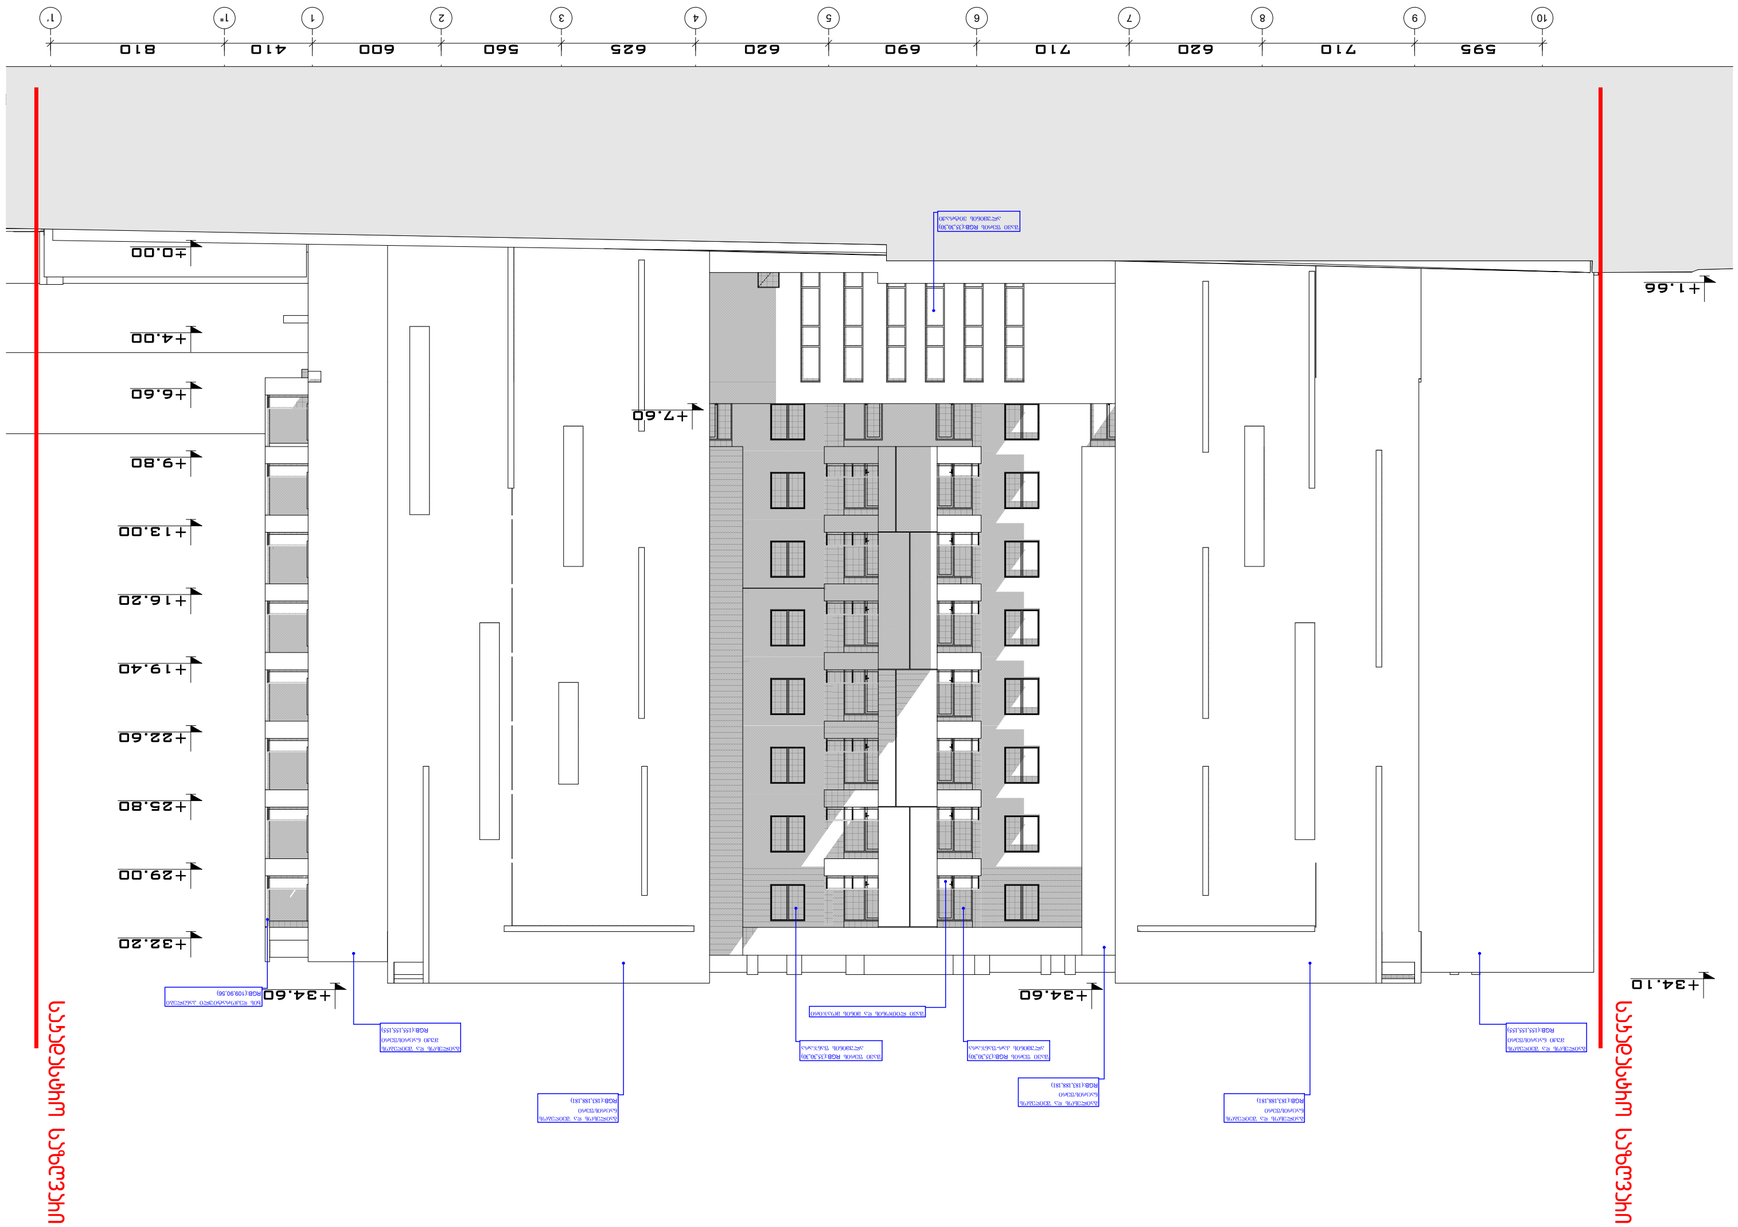

ასაწევი სარკმლები

ასაწევი სარკმლები

ფასადის ელემენტების ტიპები და ზომები იხილეთ ფასადების ტექნიკურ ნაწილში

ფასადის ელემენტების ტიპები და ზომები იხილეთ ფასადების ტექნიკურ ნაწილში







































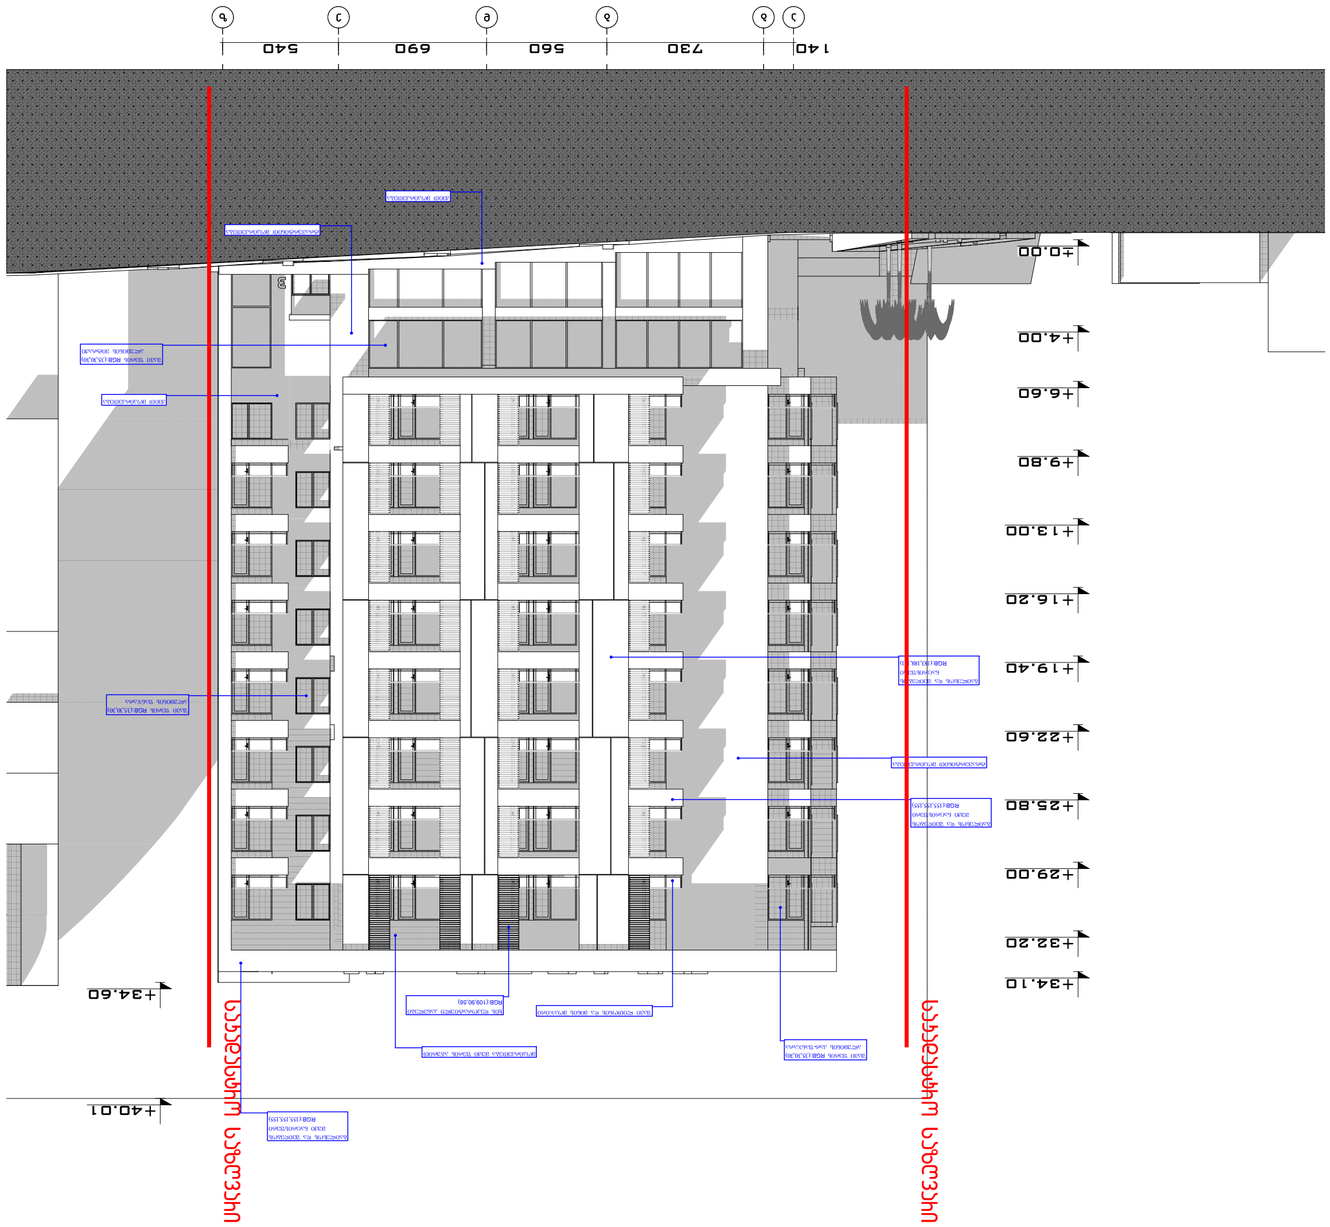
















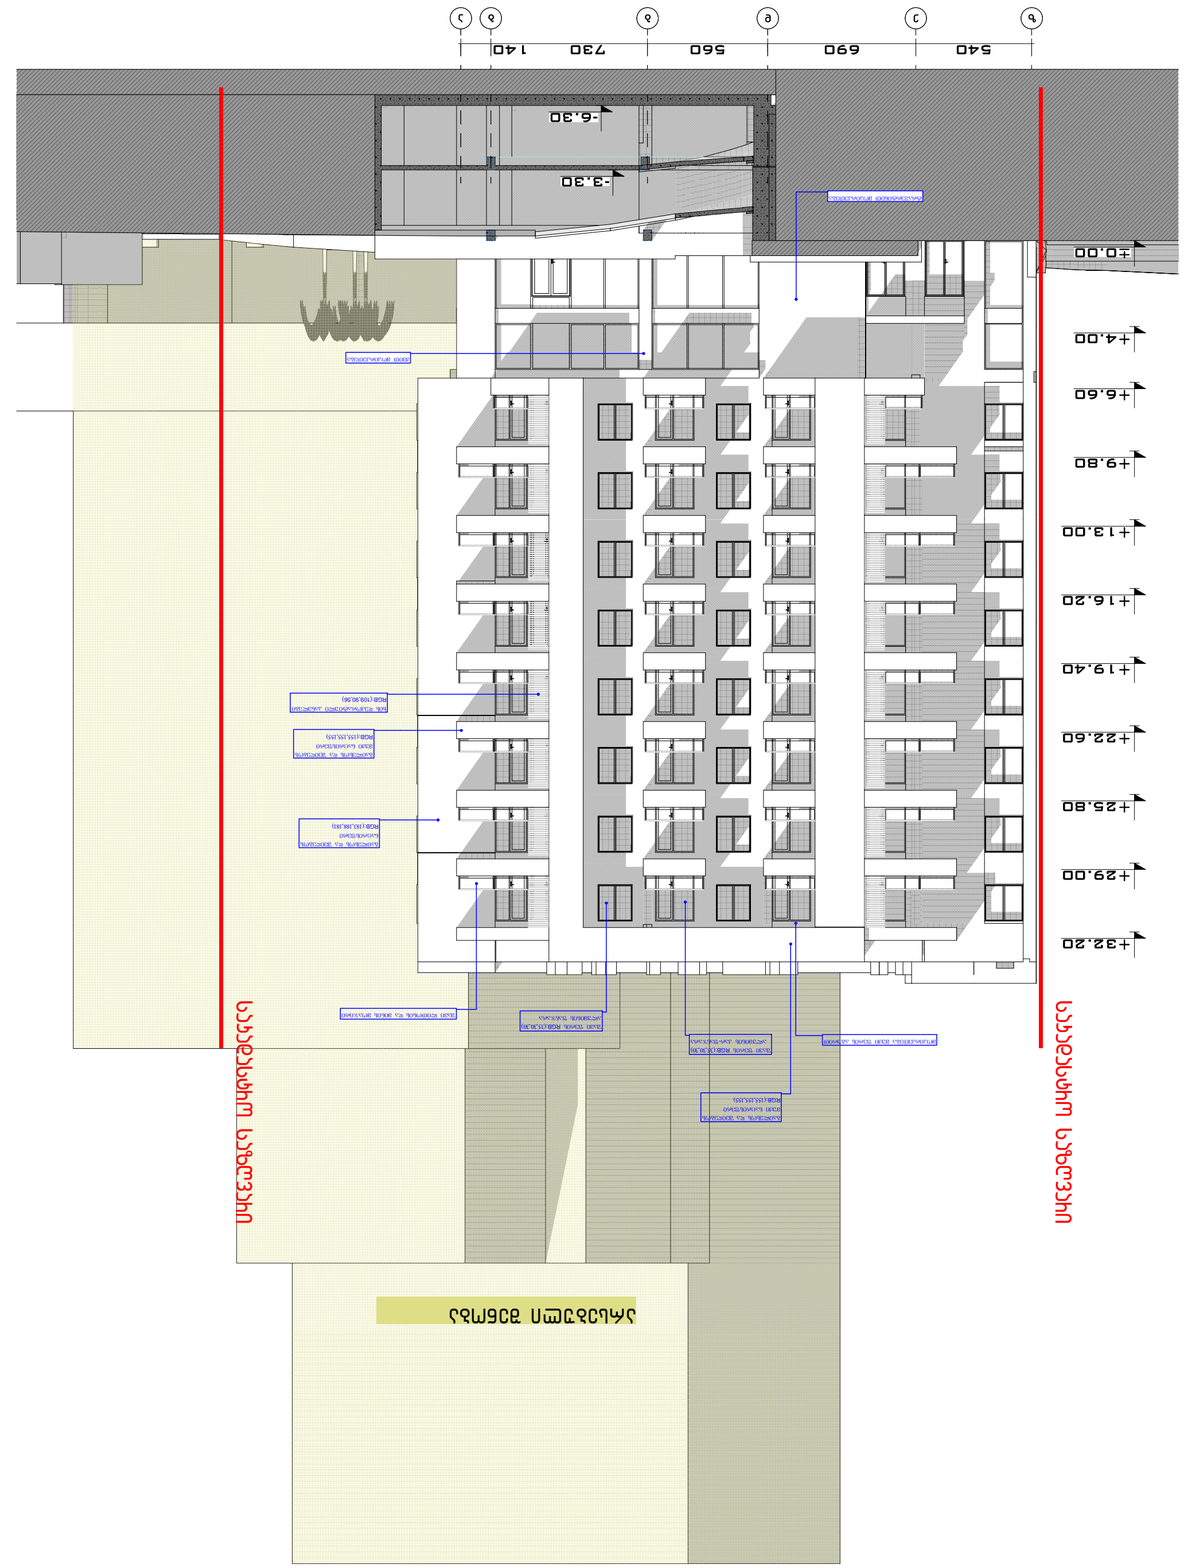








ფასადის, სახურავისა და იატაკის მოწყობის ჯვანძები

სახურავის მოწყობის სქემა

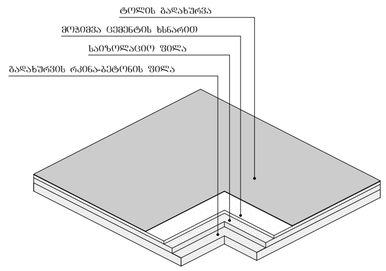

ფასადის კედლის მოწყობის

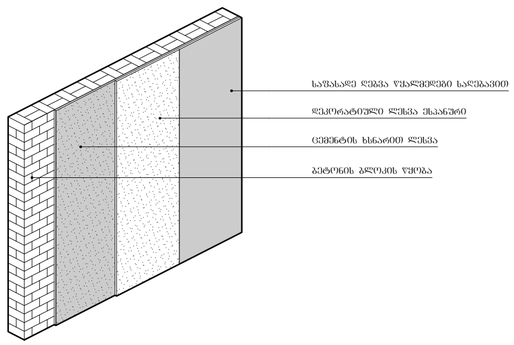

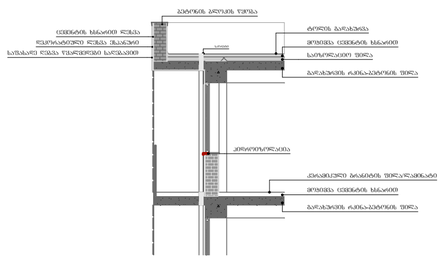

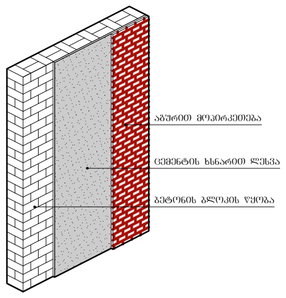

სართულშუა გადახურვის მოწყობის სქემა

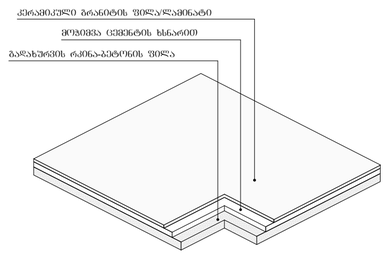

შენიშვნა:
სახანძრო სისტემები ბებმებზე ასახელია პირობითად და მათი ზუსტი ადგილმდებარეობა დაკონკრეტდება სახანძროსისტემების პროექტის დამუშავებისას

ექსპერტიზა

პირობითი ნიშნები

შენიშვნები

1. ნახაზზე საპროექტო შენობის ნელი შეესაბამება აბსოლიტის ნიშნულზე 434.52

2. ნახაზზე ზომები მოცემულია სანტიმეტრებში

3. ნახაზის ყველა სვეტილება მშენებლობისას მეთანხმებული უნდა იქნას ავტორთან

დამკვეთი: ბიანდ კონსტრაქშენ

მისამართი: ქ. თბილისი, ქუჩა ეროსთავი #3
ს/კ: 01.12.08.037.106

პროექტის სახელწოდება:

მრავალფუნქციური შენობა
არქიტექტორული პროექტი

თანამდებობა	გვარი	ხელმოწერა	თარიღი
მთ. არქიტექტორი	დ. მოსელიშვილი		26.12
არქიტექტორი	ბ. ქურსიაძე		2018 წ.

ქ. თბილისი
3.ფშაველას ბაზე N 70ა
TEL:598 488 798
ADSGEO@YAHOO.COM

406140484

მასშტაბი

ფასადის, იატაკისა და სახურავის მოწყობის სქემა

სტადია	ფურცელი	ფურცლების
პროექტი	37	40