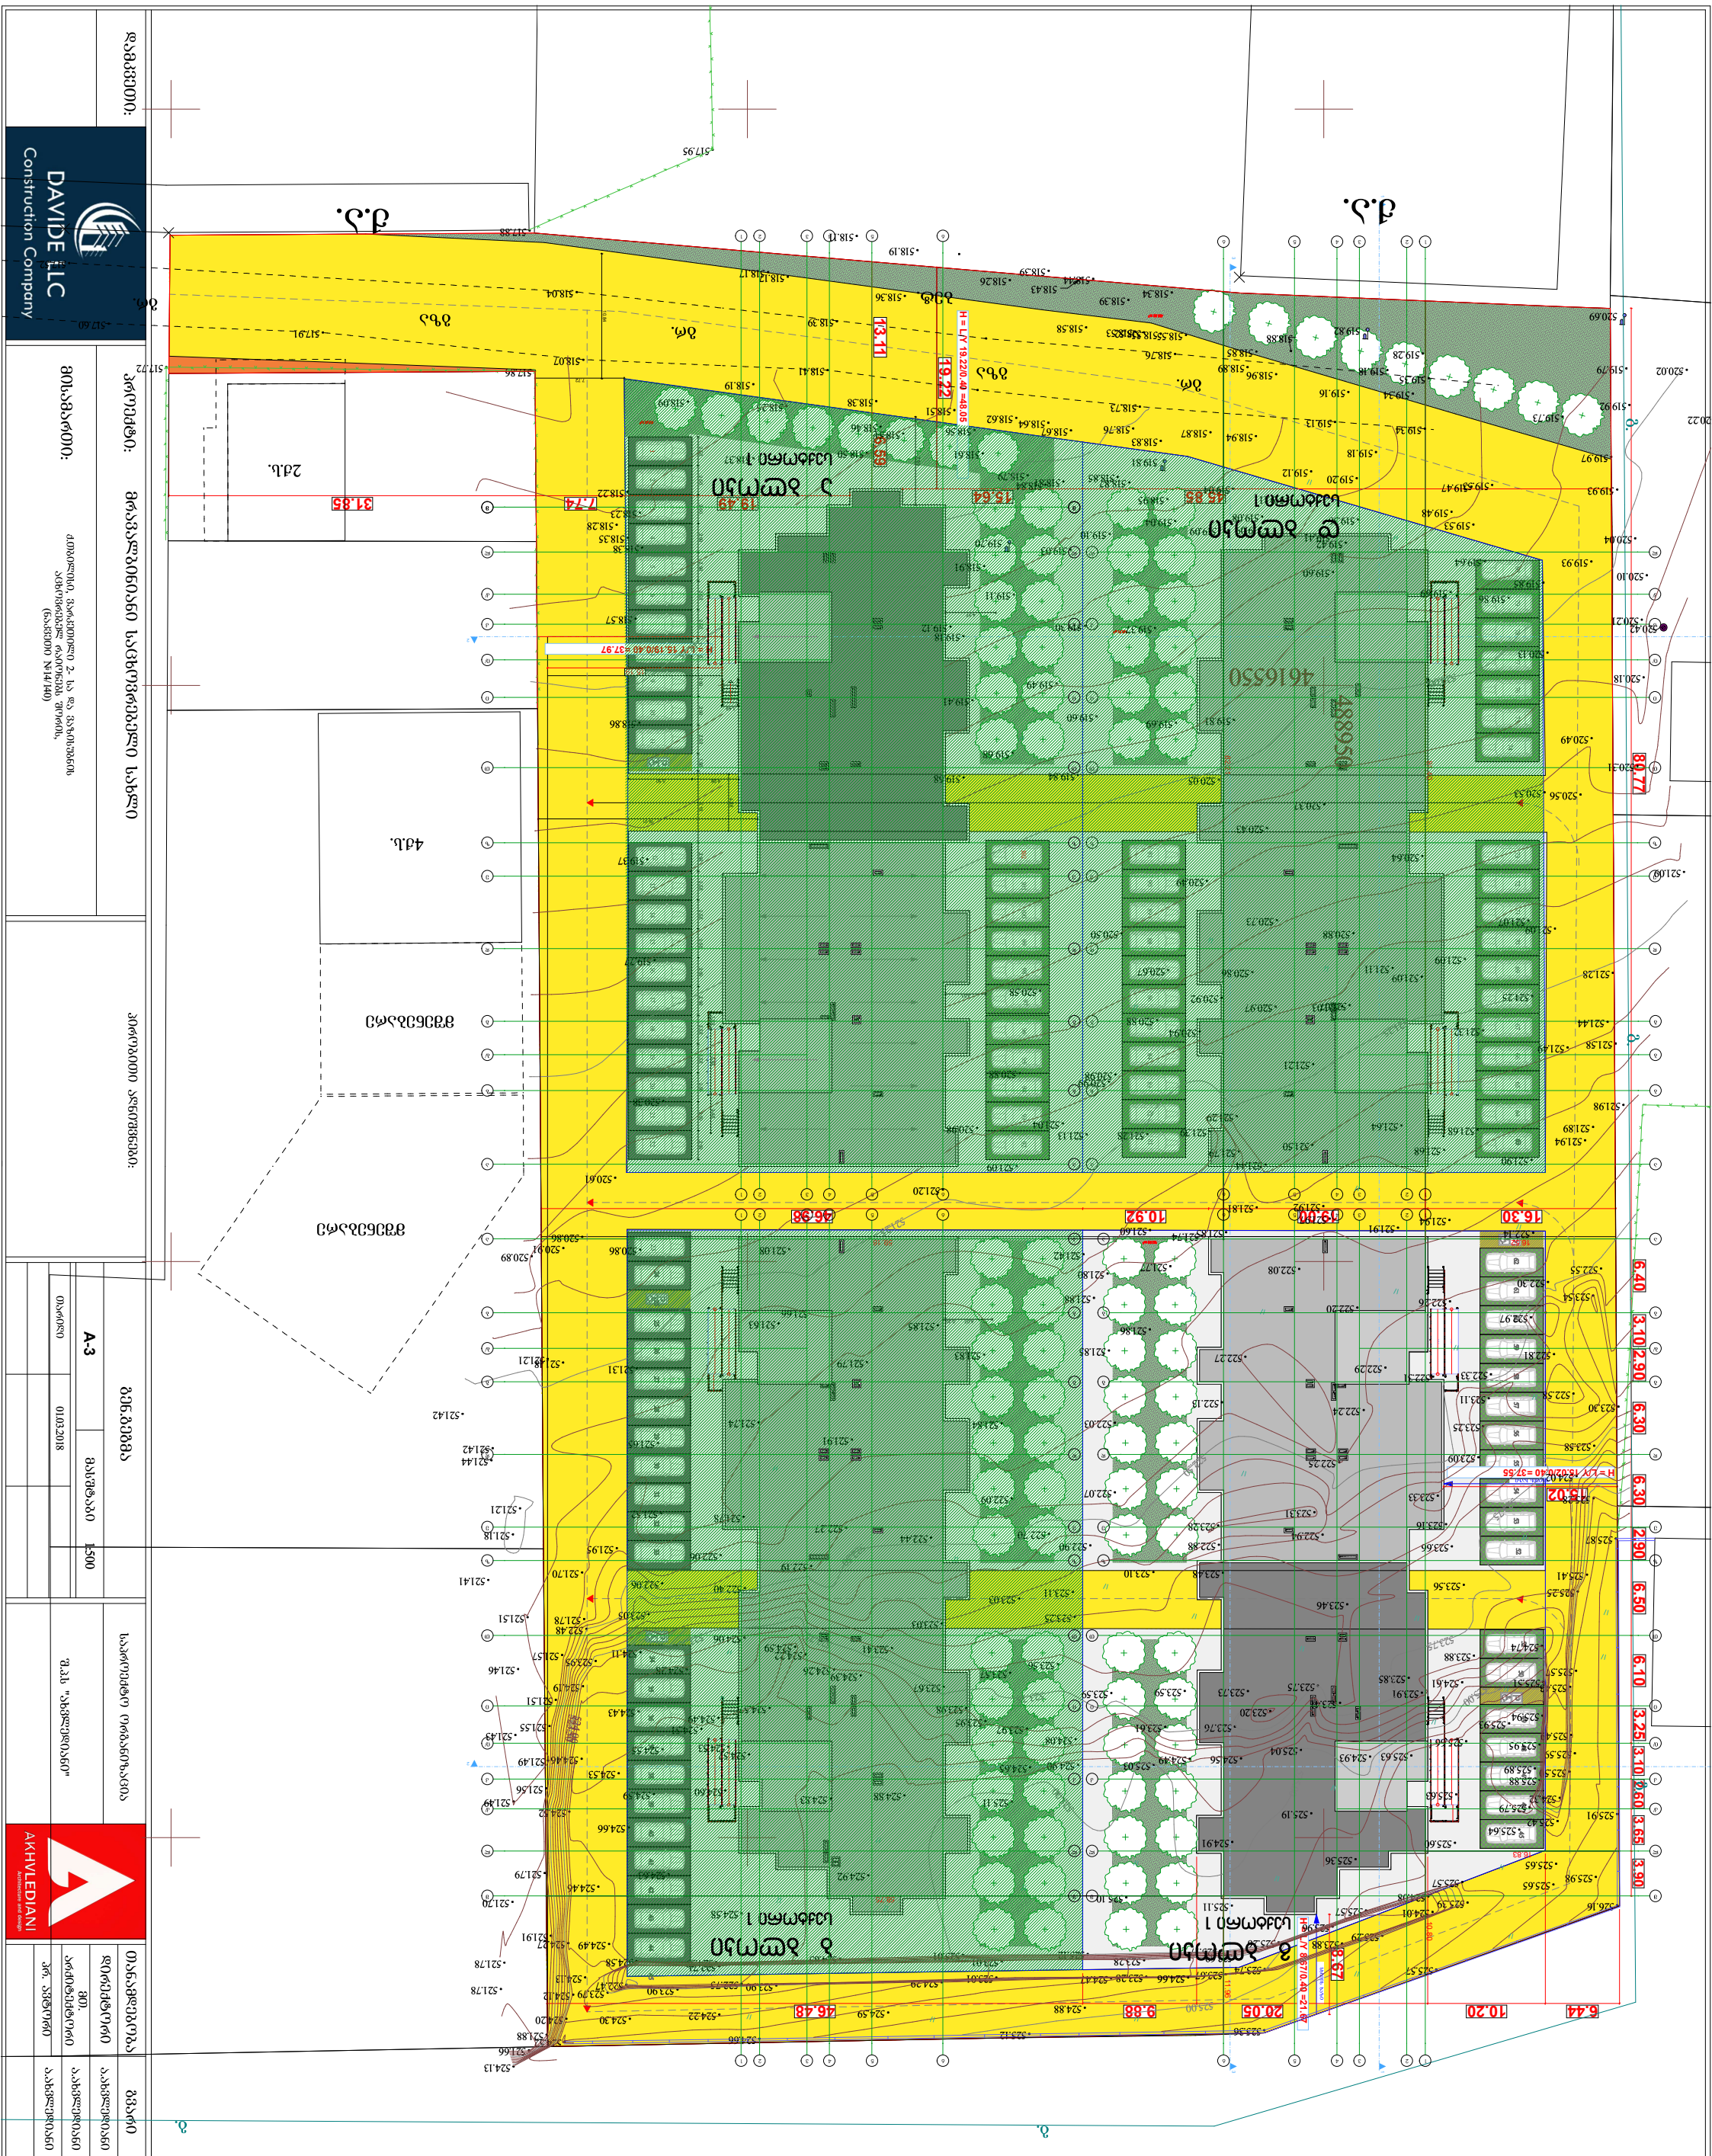

A-3 8.0 %8.0 % 8.0 %8.0 % 8.0 %8.0 % 8.0 %8.0 % 8.0 %8.0 % 8.0 %8.0 % 8.0 %8.0 % 8.0 %8.0 %

19.49 7.74 31.85 13.11 6.59

45.85 15.64

4.06 5.50 2.50 2.50 2.50 2.50 2.50 2.50 2.50 2.50 2.50 2.50 2.50 1.50 6.19 2.50 2.50 2.50 2.50 2.50 2.50 2.50 2.50 2.50 2.50 2.50 1.494.96

19.01 1.50 5.62 3.40

3.51

4.07 0.20

4.37 7.63 10.84

7.72

15.19 19.22 10.80

16.83

16.52 81.40 82.21

59.18

58.75 11.96 3.10 2.60 3.65 3.90 6.40 3.10 2.90 6.30 6.30 2.90 6.50 6.10 3.25 80.77

16.30 19.00 10.92 46.98

6.44 10.20 20.05 9.88 46.48 8.67

15.02

148.71 m

2

182.00 m

2

31.50 m

2

435.92 m

2 63 62 61 60 59 58 57 56 55 54 53 52 51 50 49 48 47 46 24 25 26 27 28 29 30 31 32 33 36 37 38 39 40 41 35 42 43 44 45 25 34 45

H = L/Y 15.19/0.40 =37.97 H = L/Y 19.22/0.40 =48.05 2 3 3 1 1 2

H = L/Y 15.02/0.40 =37.55 H = L/Y 8.67/0.40 =21.67 22 11 33 44

55

66

ა ბლოკი

სექტორი 1

ბ ბლოკი

სექტორი 1

გ ბლოკი

სექტორი 1

დ ბლოკი

სექტორი 1

22

11

33

44

55

66

22

11

33

44

55

66
33

22

11

44

55

66

518.58

518.07

518.04

518.41

518.39

518.55

518.56

518.73

518.76

519.34

519.35

517.52 517.43

517.51 517.60

517.91

517.72 517.86

517.88

517.95

518.09

518.23

518.57

518.86

519.37

519.77

520.38

520.86

521.31

521.65

521.52

522.06

523.05

524.11

524.43

524.46

524.49

524.60 524.59 525.11 524.88 524.83

523.97

523.98

524.39524.26
524.22
524.59
524.06

522.40

521.78

521.74

521.63

521.08

520.74

520.38

519.90

519.50

519.03

518.73

518.50

518.56

518.91

519.12

519.21

519.58

519.68

519.41

519.18

519.11

519.49

519.68

519.84

519.60

519.30

519.69

520.05

520.43

520.49

520.50

520.58

520.88

520.98

521.20

520.85

521.09

521.04

520.98

520.88

520.67

520.92

520.86

520.73

520.88

521.09

521.07 520.97

520.94

520.99

521.39 521.28 521.13
521.29

521.79

521.44

521.81

521.85
521.97

521.50

521.21

521.03

521.11
521.09

521.32

521.25

521.44

522.19

522.27

521.91

521.79

521.85

521.83

521.84

522.09

522.44 522.70

523.03

523.57

523.95

523.67

523.03

523.41

523.56

523.11

522.90

522.07

522.03

521.85

521.88

521.42

521.60 521.74

522.08 521.77

521.92

521.91
521.94

521.68

521.64 521.68

521.90

521.89

521.98

521.58

521.28

521.07

520.64

520.37

519.81

519.37

518.84

519.03
519.10

518.87

518.95

519.08

519.60

519.11

519.20

519.36

519.42

519.69

519.64

519.48

519.47

519.13

520.13

520.53

521.09

521.49

521.94

522.14

522.26 522.20

522.24

522.25 523.09

523.25

523.11

522.33

522.30
522.55

523.54

522.97

522.81

522.58

523.30

523.58

524.02

525.28

525.41

525.57

525.59

525.98

525.65

525.64

525.89

525.93

525.66

525.63 524.93 525.04

524.56 524.49525.03 524.90 524.65
524.08
523.76 523.61
523.20
523.41
523.91
524.61

523.88

523.85

523.75 523.73 523.59 523.59

523.25

523.48 523.10

522.88

523.28
523.31

522.94

523.46

523.56

523.66

523.16

523.33

522.31
522.29

522.13

522.27

521.86

521.80

518.19

518.25 518.38

518.51

518.51518.46

518.37

518.22

518.28

518.35

518.38

518.49

518.61

518.62 518.64

518.79 518.81

518.67

518.85

518.76

519.04

518.83

519.09

519.04

519.09

518.87

519.41

518.94

519.12

519.86
519.85

519.18

519.53

519.3

519.97

519.16

518.96518.89
518.85

519.18

519.92

520.22

518.55518.55 518.52 518.53 518.88

519.28

520.02 519.79

518.34 518.39
518.44

518.43
518.39

518.26

518.20 518.19
518.11

518.17518.17

518.36

520.40

520.30

519.70

519.81

519.82
520.69

520.04

519.93

519.73

519.34

519.93

520.10

520.21

520.42

520.18

520.31

520.49

520.56

521.09

524.28

524.57

524.49

524.57

524.51

524.53 524.55

521.66

521.95

521.70

521.18

521.21

521.44
521.42

521.42

521.21 521.18

520.89
520.91
520.86

520.61

524.46

524.53

524.66

522.06

521.41

524.13

525.65

522.48

523.95

524.19

524.52

524.27

524.12

524.20

521.88

521.79

521.91

521.56

521.49

521.55

521.51

521.57

521.78 521.51

521.46

521.43

521.49

521.70

521.78

521.78

524.13
521.66

524.85 524.59 524.58
525.12 525.01 525.17
525.26

525.57

525.57

525.39

525.29

524.47 524.29 523.90 523.90 523.79
523.69

523.67 523.28
523.28 523.01

523.01 522.47
522.71

522.75

524.30 524.59 524.22 524.88

524.66 524.52
525.12 525.36

525.57

526.16

525.91

525.87

525.79

525.88

525.95

525.94

524.74

525.51

525.42

525.50

525.49

525.43

525.25

524.32

524.01
524.08

523.96

523.88

523.74

პირობითი აღნიშვნები

lampionebi

სამეთვალყურეო ჭები

wiwvovani xe

ფარდული

ბუჩქი

ელექტრო ბოძი

ბილიკი

ღობე

ბორდიური

ბეტონი

კედელი

შენობა

ფოთლოვანი ხე

გაზის მილი

დენის კაბელი

წყლის მილი

კავშირგაბმულობა

კანალიზაცია

arka

გზის კონტური

ფლატე

კიბე

წყლის კონტური

რკინიგზა

საყრდენი კედელი

xexilis xe

პალმა

izohifsi

მთავარი izohifsi

ონკანი

მაღალი Zabvis

გადამცემი

ბალახი

ბენზინგასამართი
სადგური

რადიო ან ტელე ანძა

წყარო ან ჭა

Zegli

ტრანსფორმატორი

შადრევანი

მიწისქვეშა კომუნიკაციები ნაკვეთის საზღვარი ცოცხალი ღობე

შეასრულა რ. ფირყულაშვილი

ლ. ლაშაური

მაშტაბი 1:500 15.11.2018

დამკვეთი

დირექტორი

მისამართი'

რეგისტრირებული

კორექტირებული

კვეთა ყოველ 0.25 მ

სერვიტუტი

1) მიწის სამუშაოების შესრულებისას შეატყობინეთ კომუნიკაციის წარმომადგენლებს

ქ. თბილისი, ვარკეთილი 2-სა და

ვაზისუბნის საცხ. რაიონს შორის

ნაკვ. (14/140) 488950

4616550

4q.s.

q.a.

4q.s.

4q.s.

4q.s. 4q.s.

q.a.

4q.s.

მშენებარე მშენებარე

q.a.

q.s.

2q.s.

524.66 g. g.

g. g. g.

525.60

525.63

525.36

525.19

524.91

525.11
525.10

524.92

524.58

524.63

გრ. გრ. გრ. გზა

გზა

ბეტ.

521.25

520.00

520.00

518.75

518.75

521.25

522.50

523.75

522.50

523.75

523.75

523.75

525.00

525.0

525.0

525.00

523.75

523.75 523.50

524.00

ტ ო პ ო გ რ ა ფ ი უ ლ ი გ ე გ მ ა

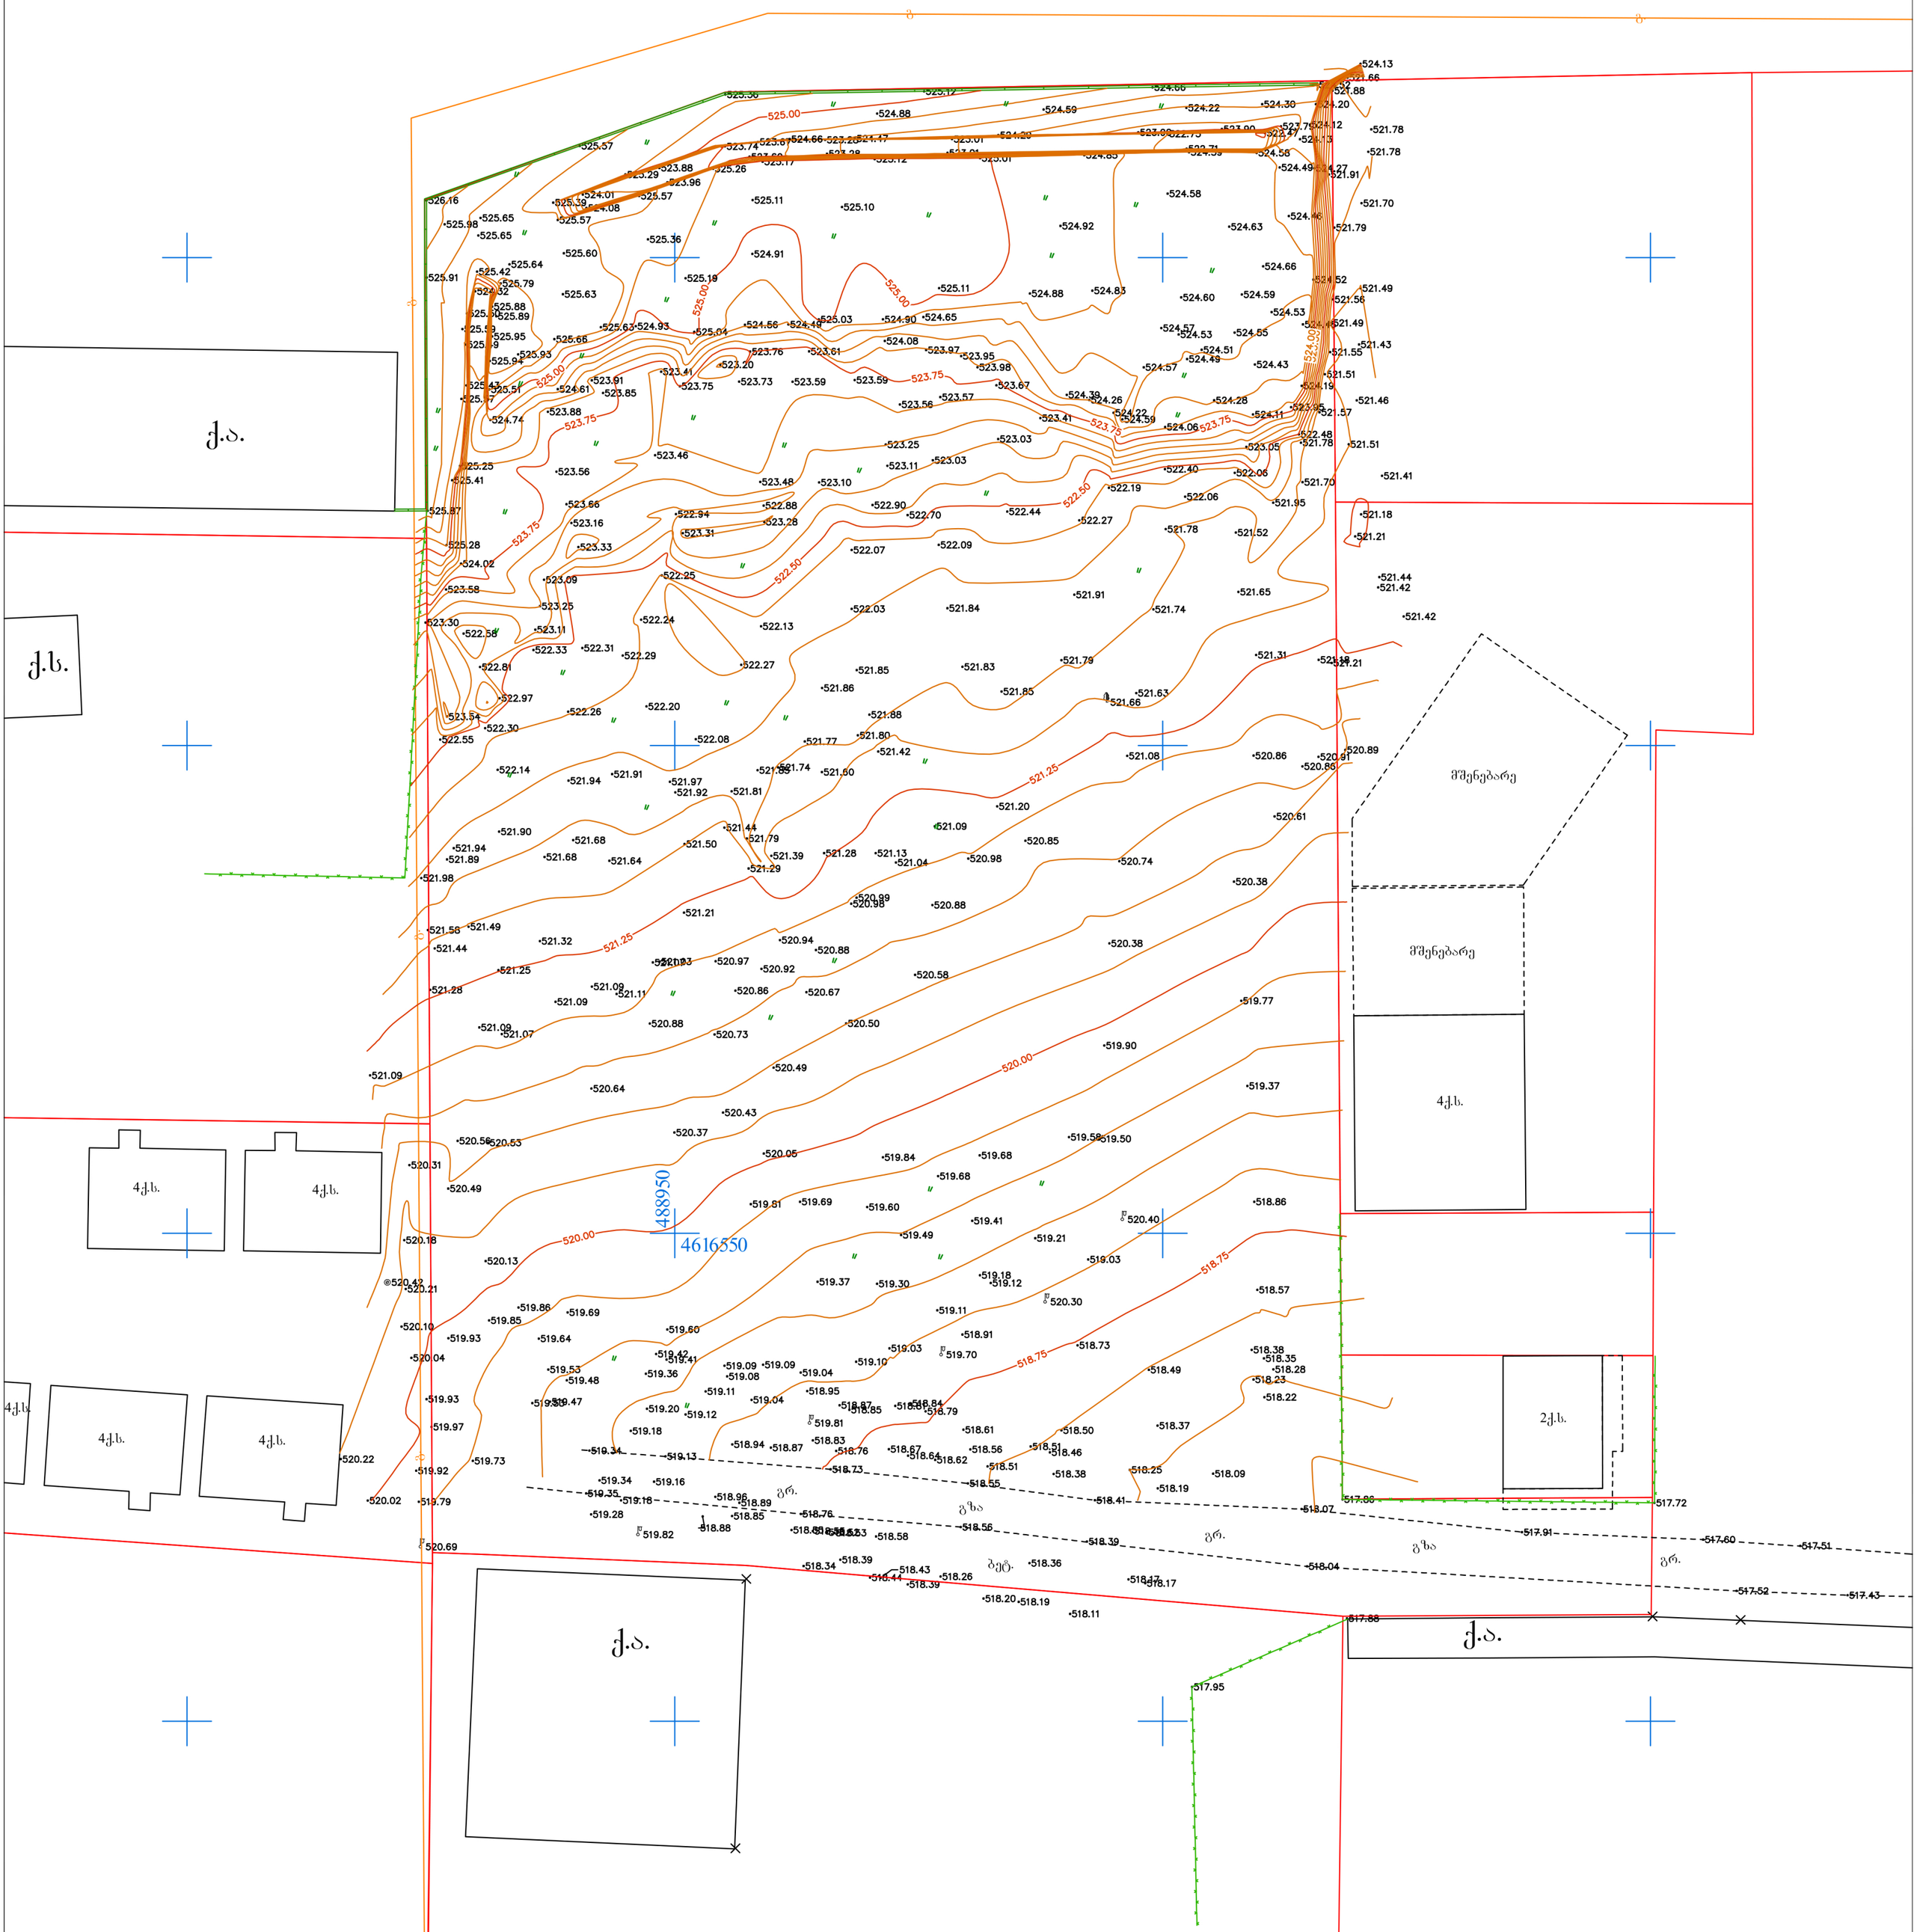

შენიშვნა: 1) მიწის სამუშაოების შესრულებისას შეატყობინეთ კომუნიკაციის წარმომადგენლებს

პირობითი აღნიშვნები

მიწისქვეშა კომუნიკაციები							
გაზის მილი	ნაკვეთის საზღვარი	ბუჩქი	ცოცხალი ღობე	კორქტირებული	შპს "ორიენტირი"		
დენის კაბელი	შენობა	ბალახი	ტრანსფორმატორი	რეგისტრირებული	ტელ: +995 599-74-32-12		
კანალიზაცია	არკა	სამეთვალყურეო ჭები	რადიო ან ტელე ანძა	ღობე	დირექტორი		ლ. ლაშაური
წყლის მილი	სერვიტუტი	ძეგლი	ლამპიონები	ბორდიური	შეასრულა		რ. ფირყულაშვილ
კავშირგაბმულობა	ფარდული	შადრევანი	ელექტრო ბოძი	ბეტონი	დამკვეთი		
	კიბე	ონკანი	რკინიგზა	კედელი	მისამართი	ქ. თბილისი, ვარკეთილი 2-სა და ვაზისუბნის საცხ. რაიონს შორის ნაკვ. (14/140)	
	ფოთლოვანი ხე	წყარო ან ჭა	იზოჰიფსი	საყრდენი კედელი		მაშტაბი 1:500	15.11.2018
	წიწვოვანი ხე	ბენზინგასამართი სადგური	მთავარი იზოჰიფსი	ბილიკი			
	ხეხილის ხე	მადალი ძაბვის გადამცემი	კვეთა ყოველ 0.25 მ	გზის კონტური			
	პალმა			ფლატე			
				წყლის კონტური			