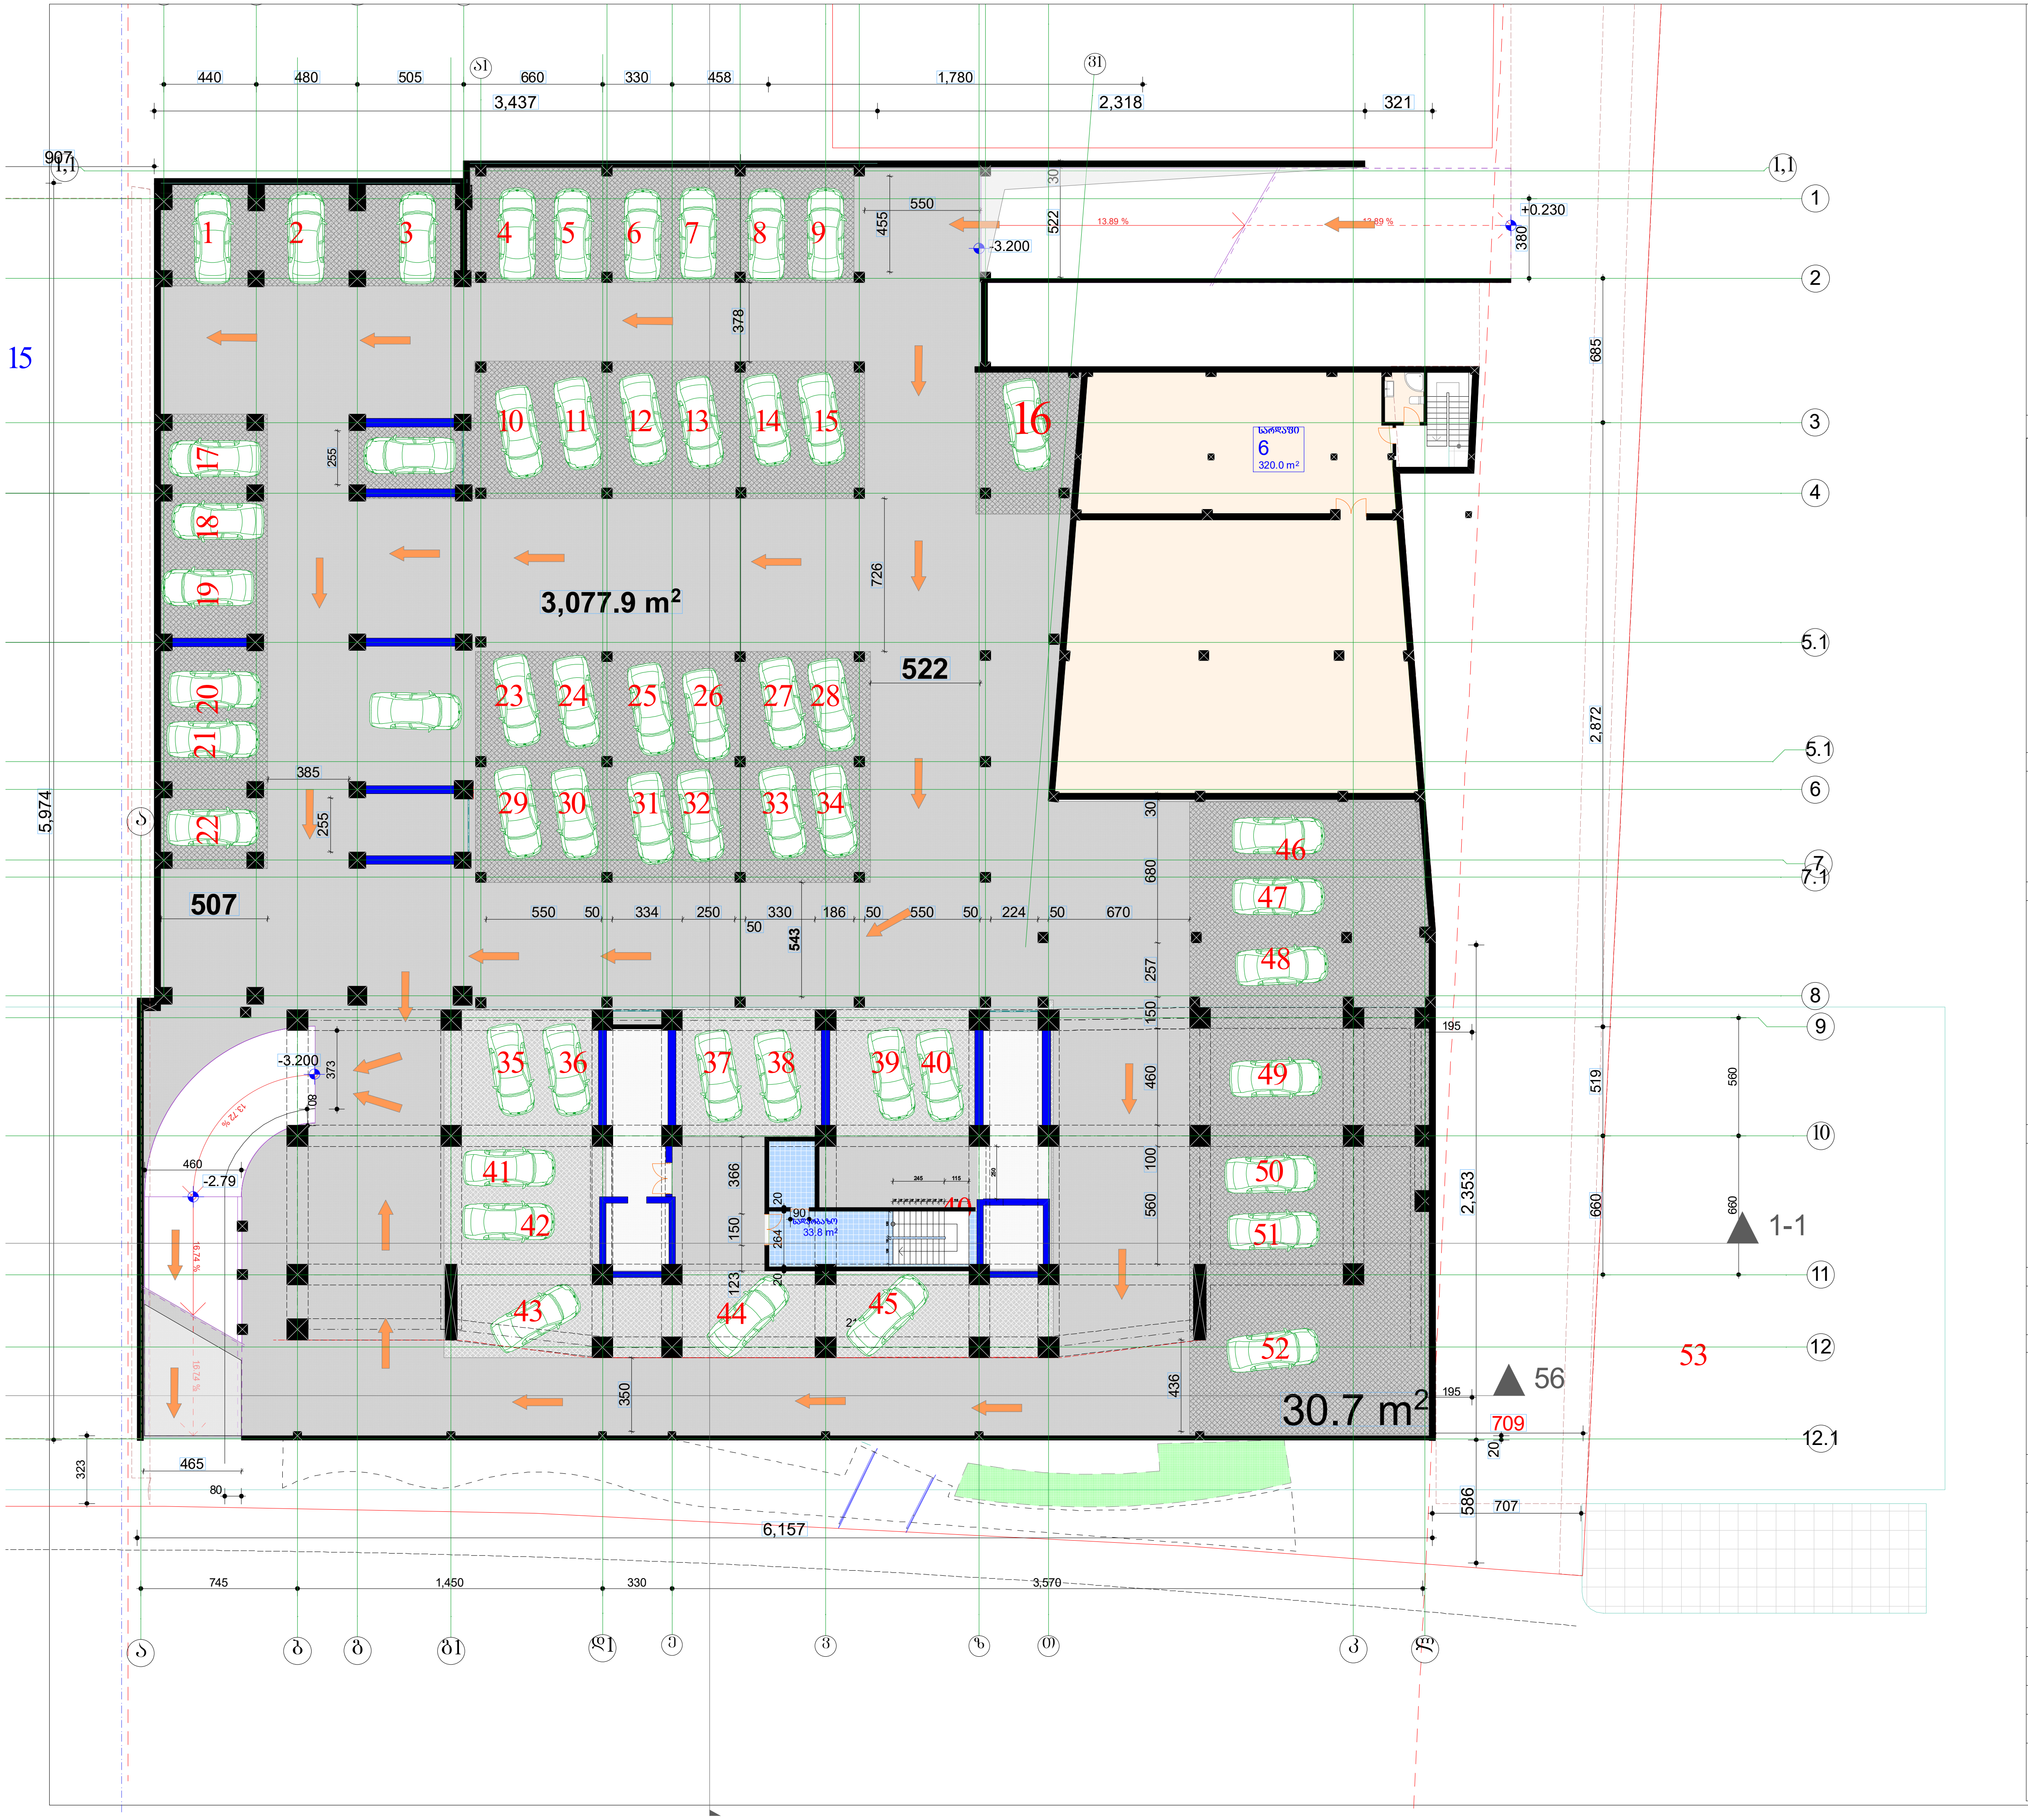

ბლოკი 6

სართულის ტექნიკური მაჩვენებლები

ავტოფარეხი	3050.9
სადარბაზო	33.8
ჯამი	3084.7

ექსპლიკაცია

- დიაფრაგმა
- კედელი
- კოლონა

პირობითი ნიშნები

ფართი კვ.მ - ში 29.5 m2

- ჭრის აღმნიშვნელი

±0.000 - ნიშნული მეტრებში

შენობის 0.0 შეესაბამება აბსოლიტური ნიშნულის 423.2

შენიშვნები

ნიშნულები მოცემულია მეტრებში

ზომები მოცემულია სანტიმეტრებში

სადარბაზოს ღიობები იქნება ღია შეუმინავი შეუბოლავობის თვალსაზრისით

პროექტის სახელწოდება

საცხოვრებელი კორპუსი

დიღმის მასივში.
ქ. თბილისი,
დიდუბე - ჩუღურეთის რაიონი,
ს/კ 01.13.02.010.085

თანამდებობა	გვარი	ხელმოწერა
მთ.არქიტექტორი	კ.მოდრეკილაძე	
პროექტის ავტორი	კ.მოდრეკილაძე	
დამუშავა	კ.მოდრეკილაძე	
კონსტრუქტორი	ზ. კიზირია	
შეამოწმა	კ. მოდრეკილაძე	
მასშტაბი	1:200	
თარიღი	6/28/2012	
სტადია	არქიტექტურა	ფურცლები

სარდაფის(ავტოფარეხი) გეგმა №

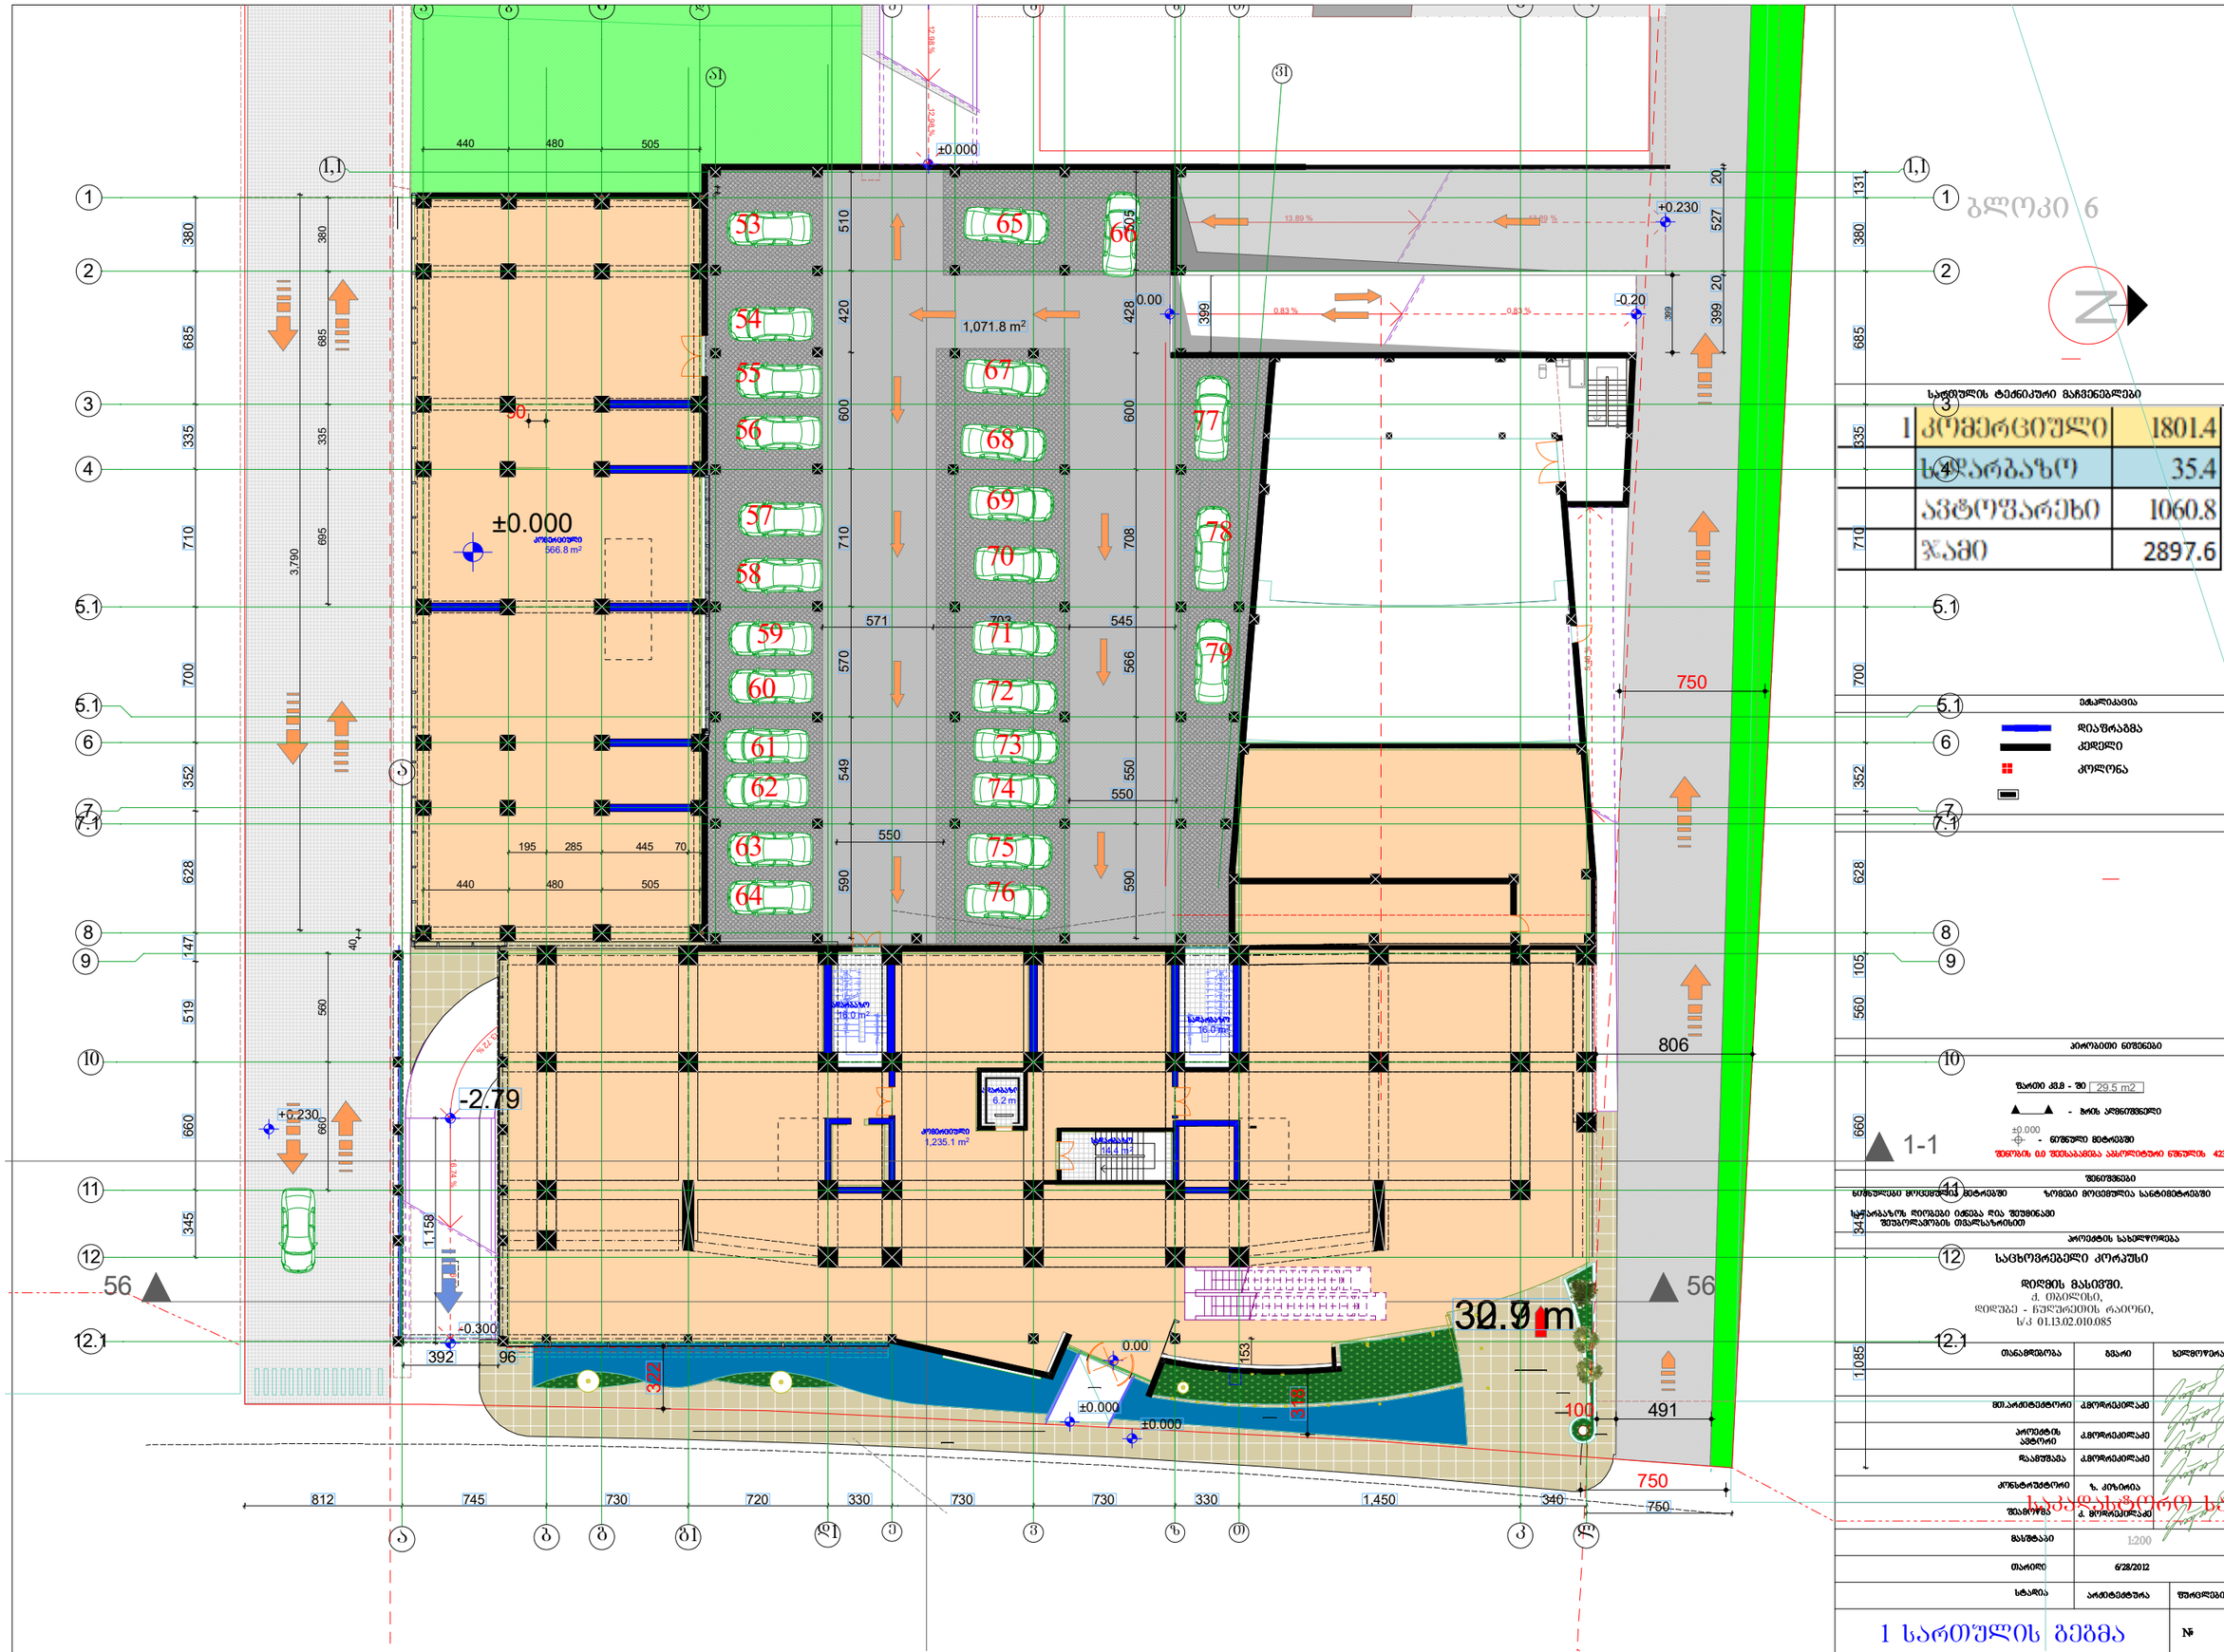

ბლოკი 6

1	კომერციული	1801.4
	ხდარბაზი	35.4
	ავტოფარეხი	1060.8
	ჯამი	2897.6

1 სართულის გეგმა

№

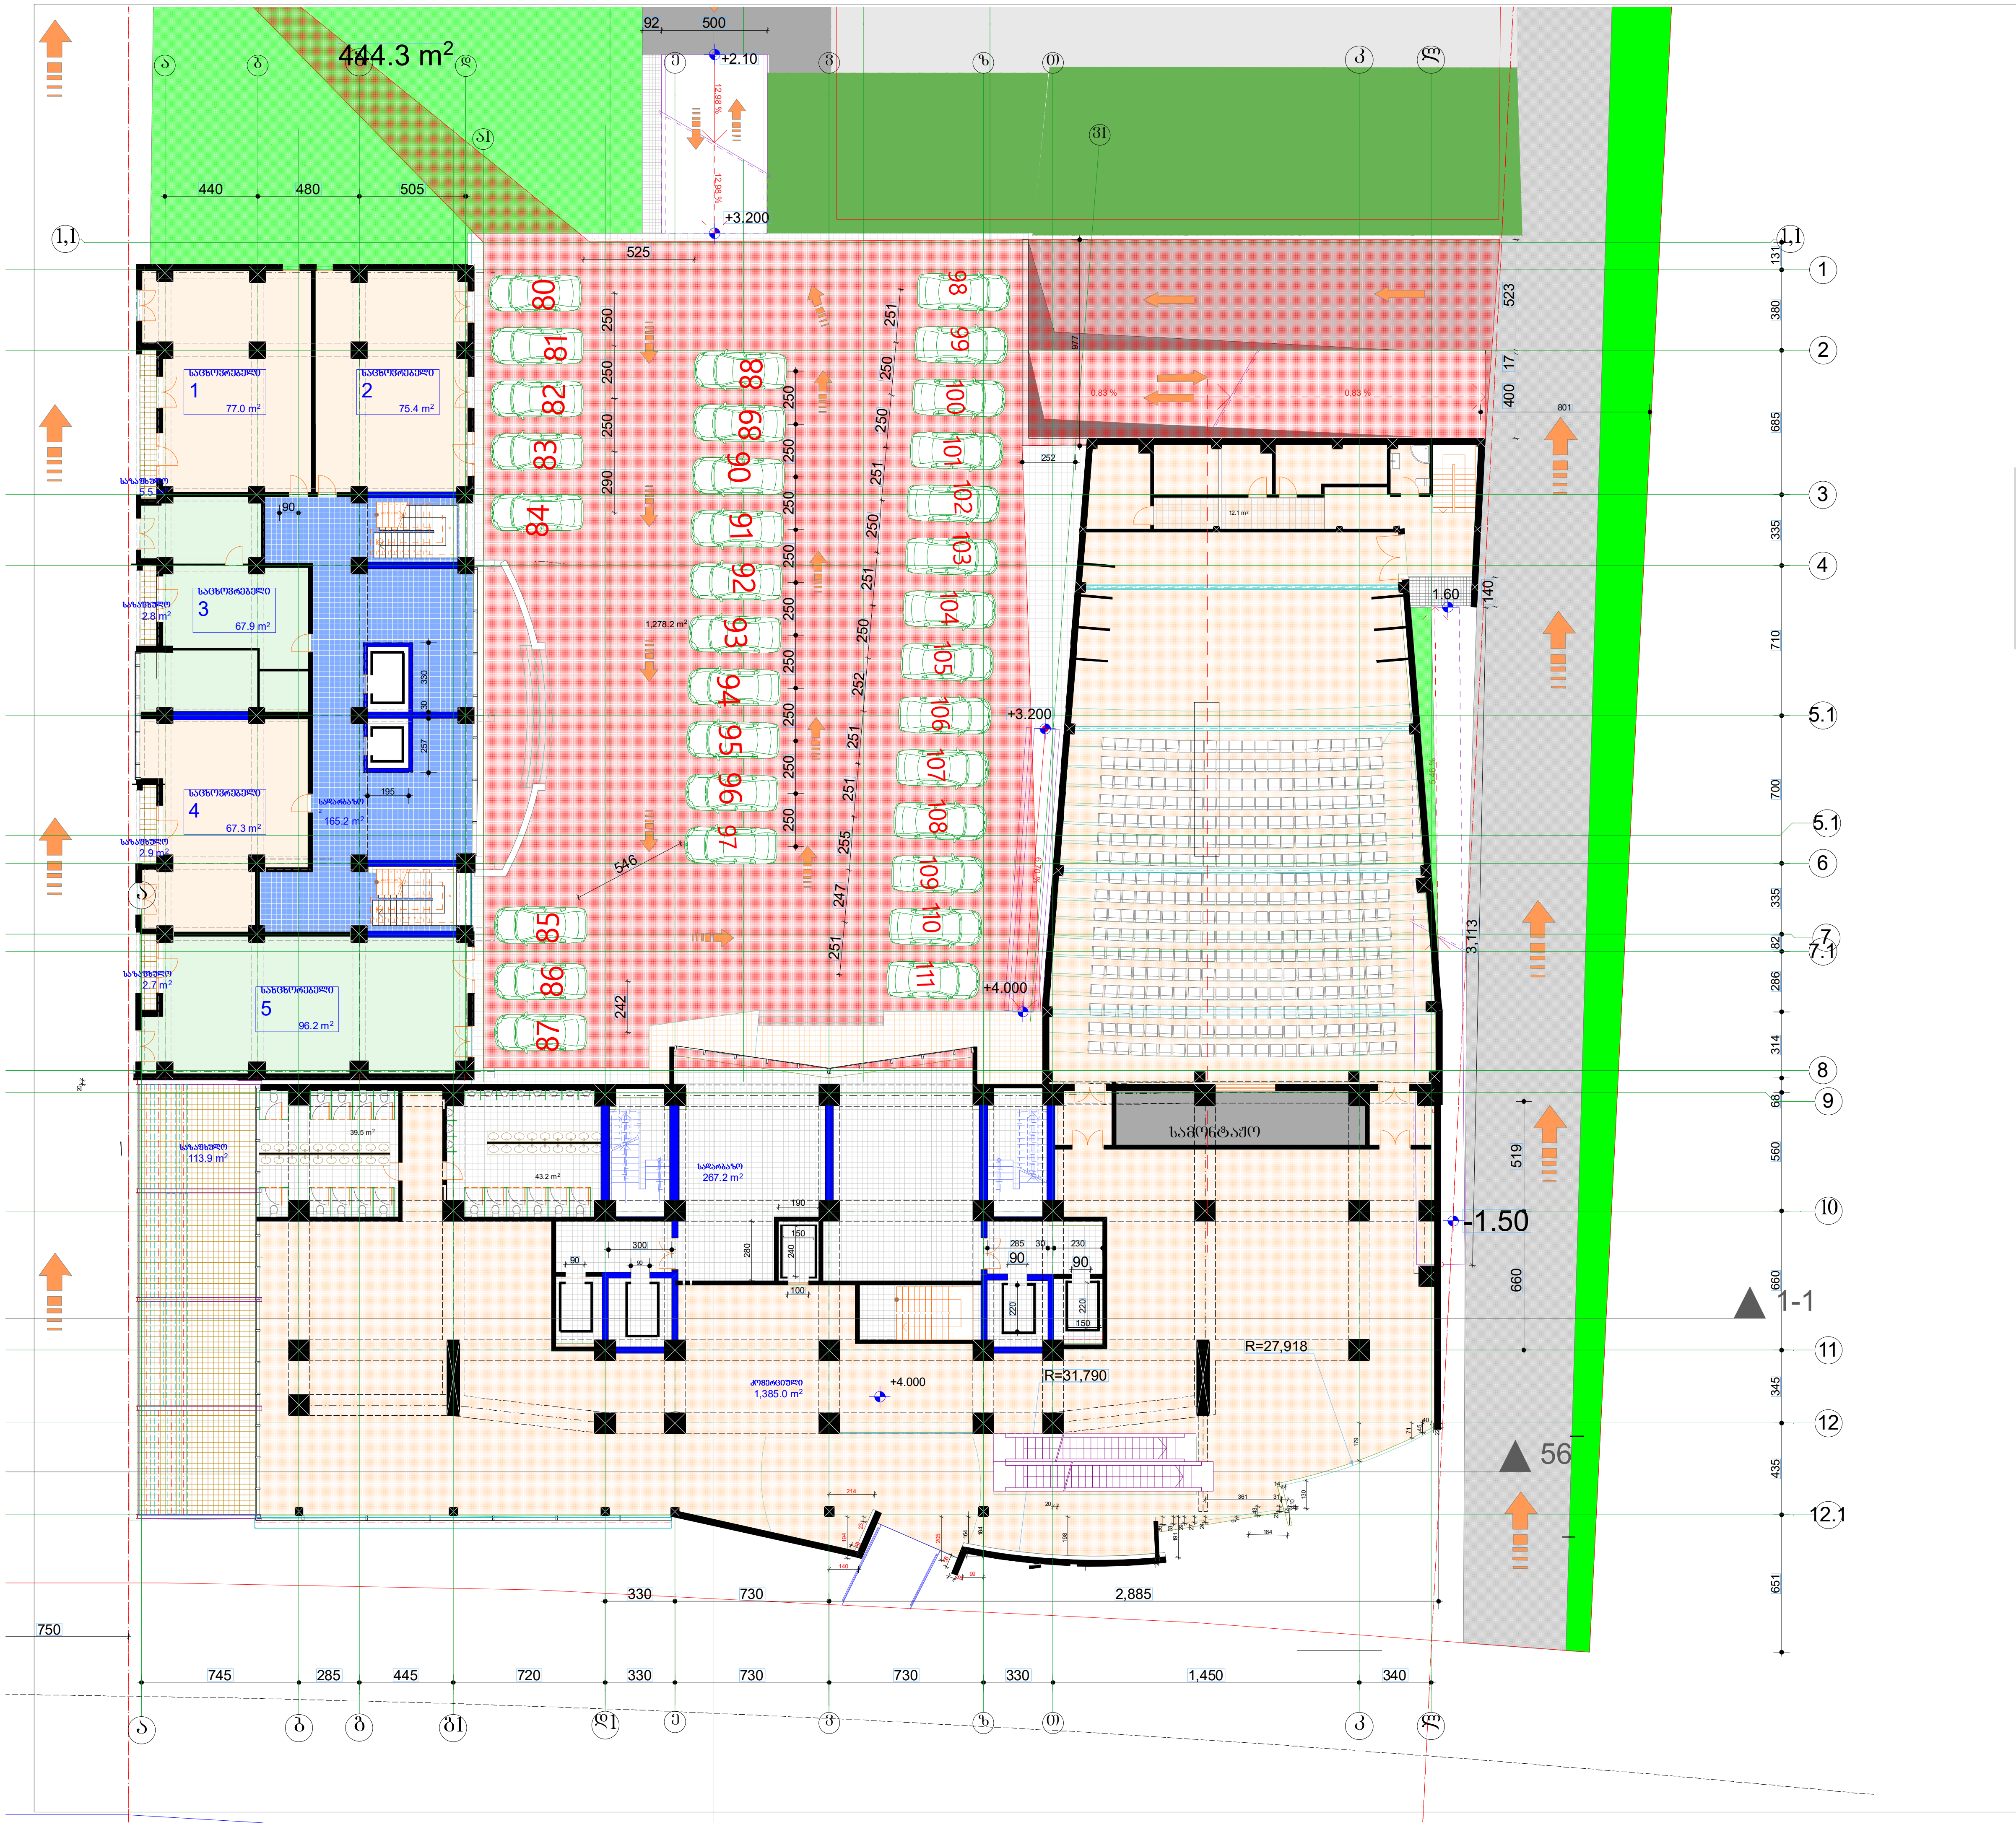

ბლოკი 6

სართულის ტექნიკური მაჩვენებლები

2	კომერციული	1375.3
	სადარბაზო	430.6
	საცხოვრებელი	382.2
	საზაფხულო	136.7

ექსპლიკაცია

- დიაფრაგმა
- კედელი
- კოლონა

პირობითი ნიშნები

ფართი კვ.მ - ში 29.5 m2

- ჭრის აღმნიშვნელი

±0.000 - ნიშნული მეტრებში

შენობის 0.0 შეესაბამება აბსოლიტური ნიშნულის 423.2

შენიშვნები

ნიშნულები მოცემულია მეტრებში

ზომები მოცემულია სანტიმეტრებში

სადარბაზოს დიობები იქნება ღია შეუმინავი შეუზღუდავობის თვალსაზრისით

პროექტის სახელწოდება

საცხოვრებელი კორპუსი

დიღმის მასივში.

ქ. თბილისი,
დიდუბე - ჩუღურეთის რაიონი,
ს/კ 01.13.02.010.085

თანამდებობა	გვარი	ხელმოწერა
მთ.არქიტექტორი	კ.მოდრეკილაძე	
პროექტის ავტორი	კ.მოდრეკილაძე	
დაამუშავა	კ.მოდრეკილაძე	
კონსტრუქტორი	ზ. კიზირია	
შეამოწმა	კ. მოდრეკილაძე	
მასშტაბი	1:200	
თარიღი	6/28/2012	
სტადია	არქიტექტურა	ფურცლები

2 სართულის გეგმა

№

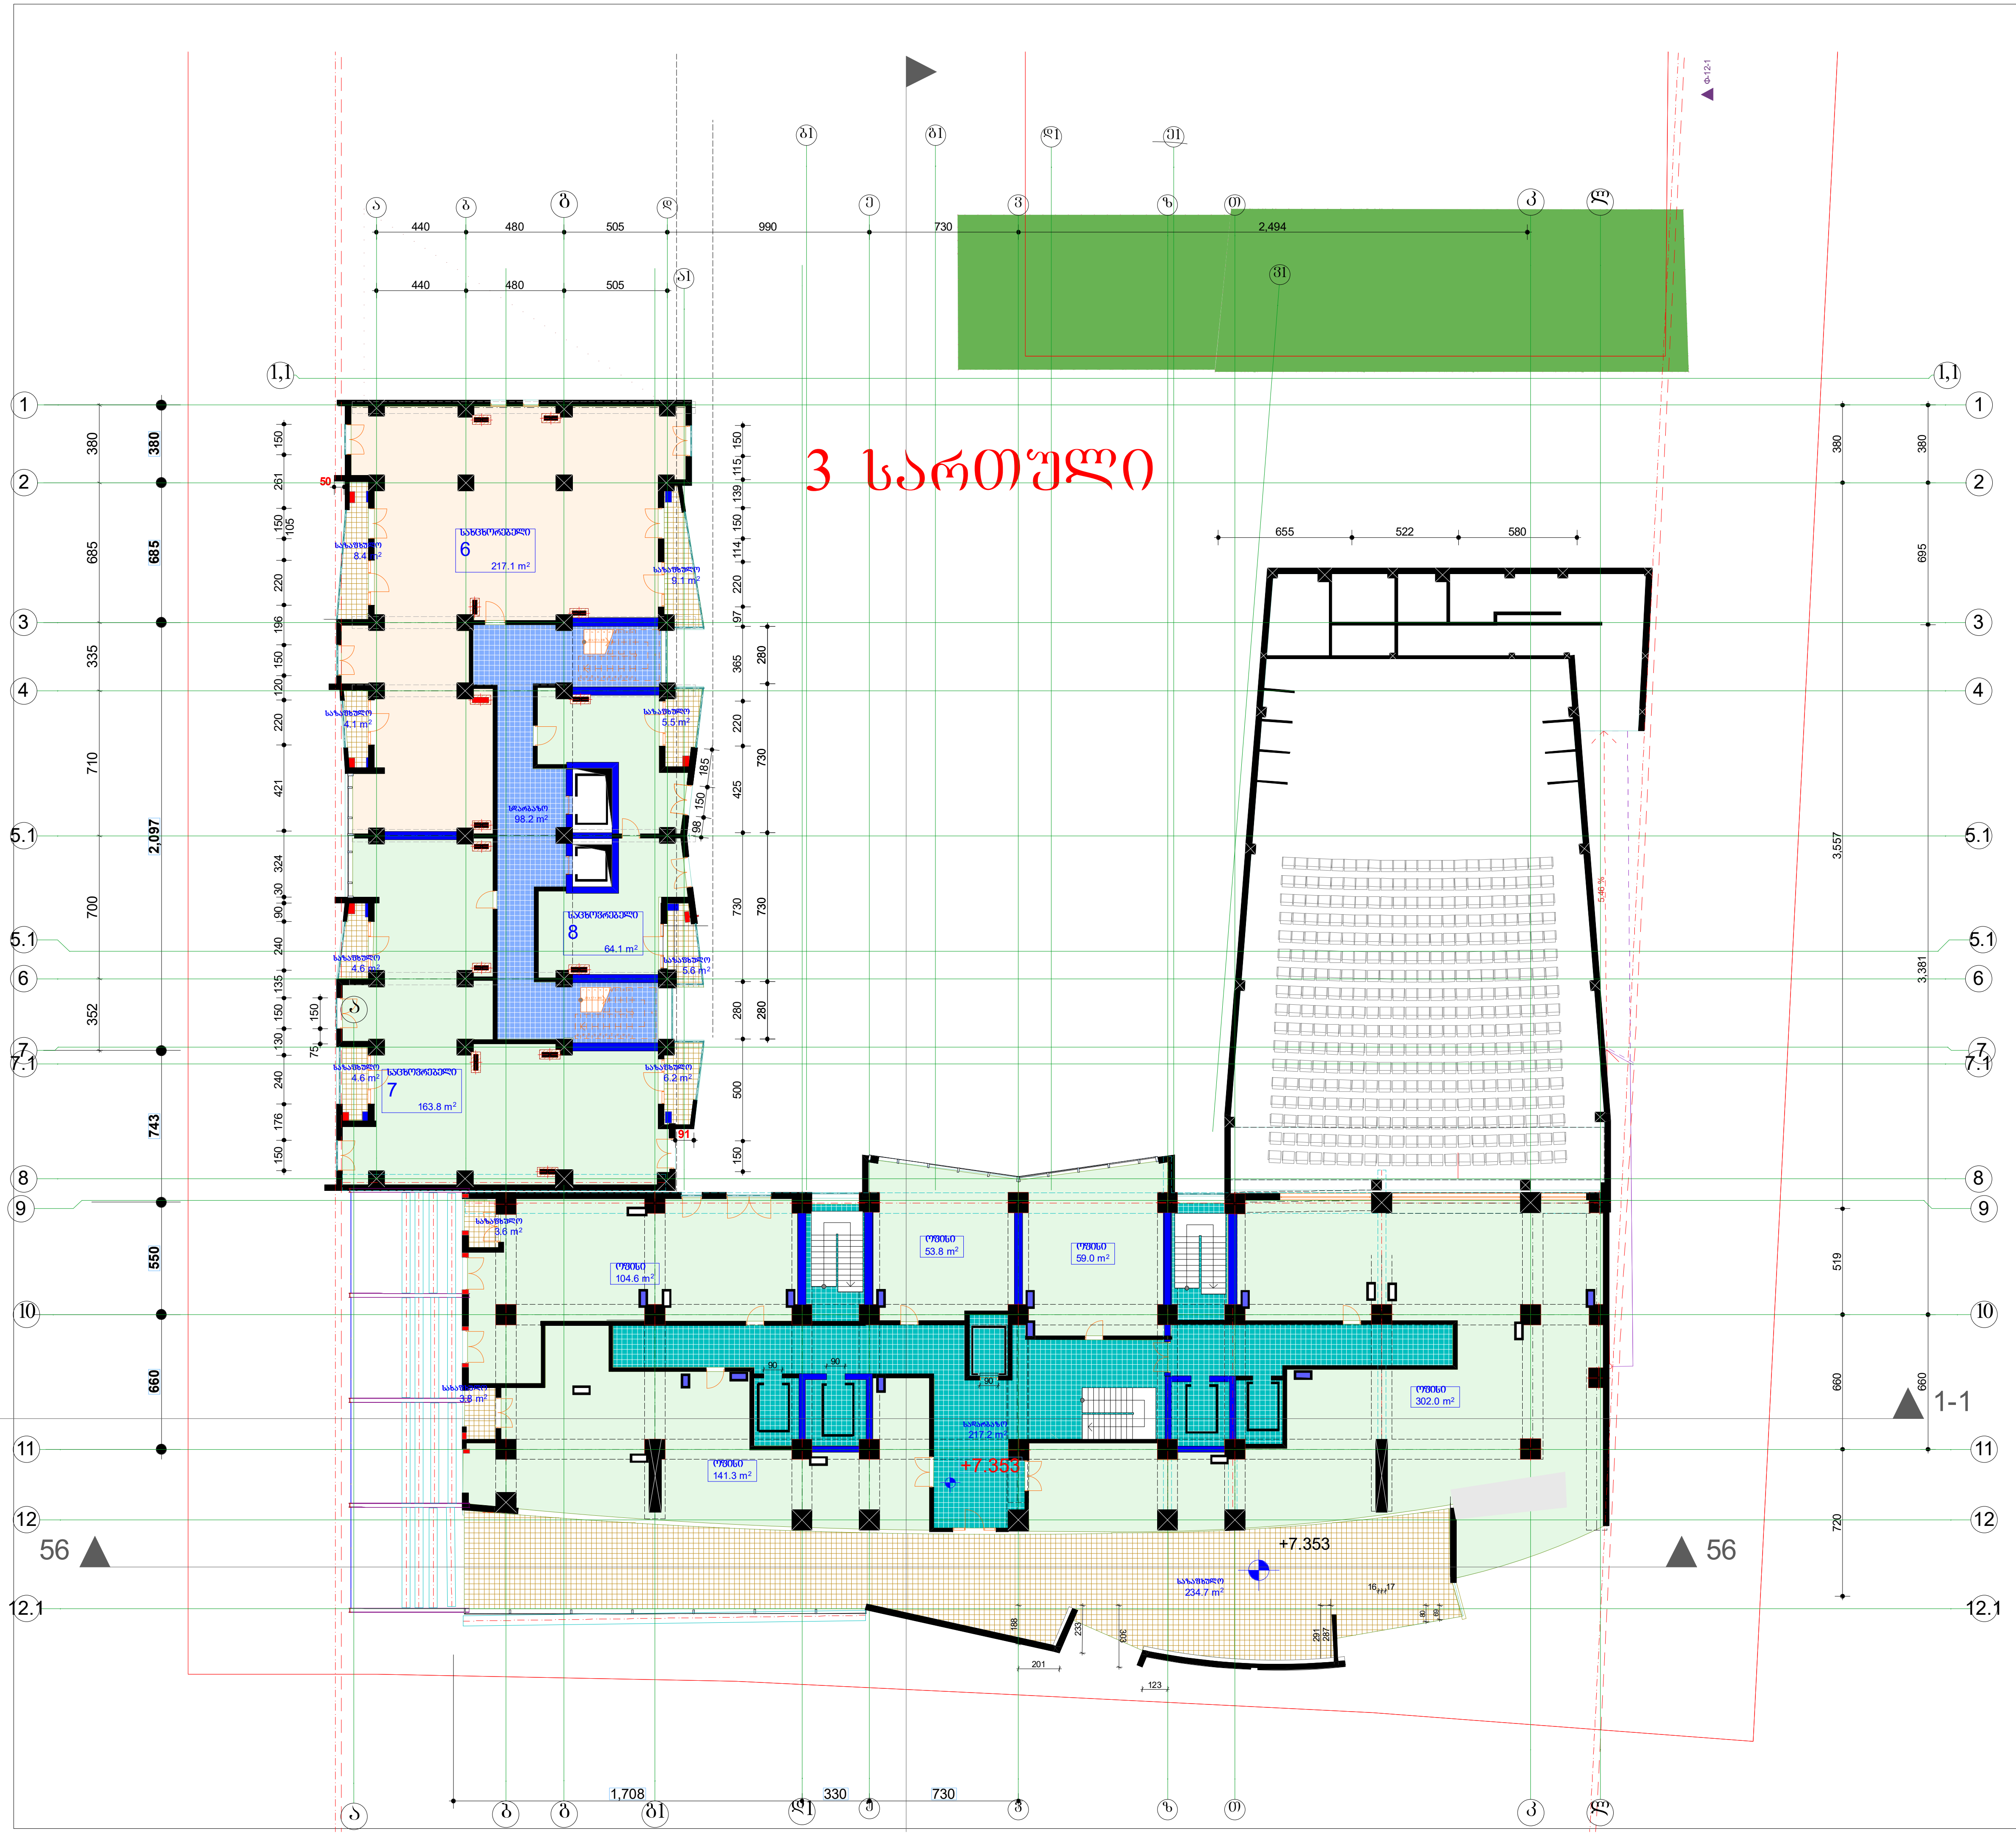

ბლოკი 6

სართულის ტექნიკური მაჩვენებლები

3	საოფისე	666.8
	sadarbazo	315.9
	საცხოვრებელი	440.2
	საზაფხულო	610
	ჯამი	2032.9

ექსპლიკაცია

დიაფრაგმა

კედელი

კოლონა

პირობითი ნიშნები

ფართი კვ.მ - ში 29.5 m2

- ჭრის აღმნიშვნელი

±0.000 - ნიშნული მეტრებში

შენობის 0.0 შეესაბამება აბსოლიტური ნიშნულის 423.2

შენიშვნები

ნიშნულები მოცემულია მეტრებში ზომები მოცემულია სანტიმეტრებში

სადარბაზოს ღიობები იქნება ღია შეუმინავი შეუბოლავობის თვალსაზრისით

პროექტის სახელწოდება

საცხოვრებელი კორპუსი

დიღმის მასივში.
ქ. თბილისი,
დიდუბე - ჩუღურეთის რაიონი,
ს/კ 01.13.02.010.085

თანამდებობა	გვარი	ხელმოწერა
მთ.არქიტექტორი	კ.მოდრეკილაძე	
პროექტის ავტორი	კ.მოდრეკილაძე	
დაამუშავა	კ.მოდრეკილაძე	
კონსტრუქტორი	ზ. კიზირია	
შეამოწმა	კ. მოდრეკილაძე	
მასშტაბი	1:200	
თარიღი	6/28/2012	
სტადია	არქიტექტურა	ფურცლები

3 სართულის გეგმა №



სართულის ტექნიკური მაჩვენებლები

4-	სადარბაზო	216.5
	საცხოვრებელი	1125.8
	საზაფხულო	135.5
	ჯამი	1477.8

ექსპლიკაცია

- დიაფრაგმა
- კედელი
- კოლონა

პირობითი ნიშნები

ფართი კვ.მ - ში 29.5 m2

- ჭრის აღმნიშვნელი

±0.000 - ნიშნული მეტრებში

შენობის 0.0 შეესაბამება აბსოლიტური ნიშნულის 423.2

შენიშვნები

ნიშნულები მოცემულია მეტრებში

ზომები მოცემულია სანტიმეტრებში

სადარბაზოს ღიობები იქნება ღია შეუმინავი შეუბოლავობის თვალსაზრისით

პროექტის სახელწოდება

საცხოვრებელი კორპუსი

დიღმის მასივში.

ქ. თბილისი,
დიდუბე - ჩუღურეთის რაიონი,
ს/კ 01.13.02.010.085

თანამდებობა	გვარი	ხელმოწერა
მთ.არქიტექტორი	კ.მოდრეკილაძე	
პროექტის ავტორი	კ.მოდრეკილაძე	
დაამუშავა	კ.მოდრეკილაძე	
კონსტრუქტორი	ზ. კიზირია	
შეამოწმა	კ. მოდრეკილაძე	
მასშტაბი	1:200	
თარიღი	6/28/2012	
სტადია	არქიტექტურა	ფურცლები

4 სართულის გეგმა

№

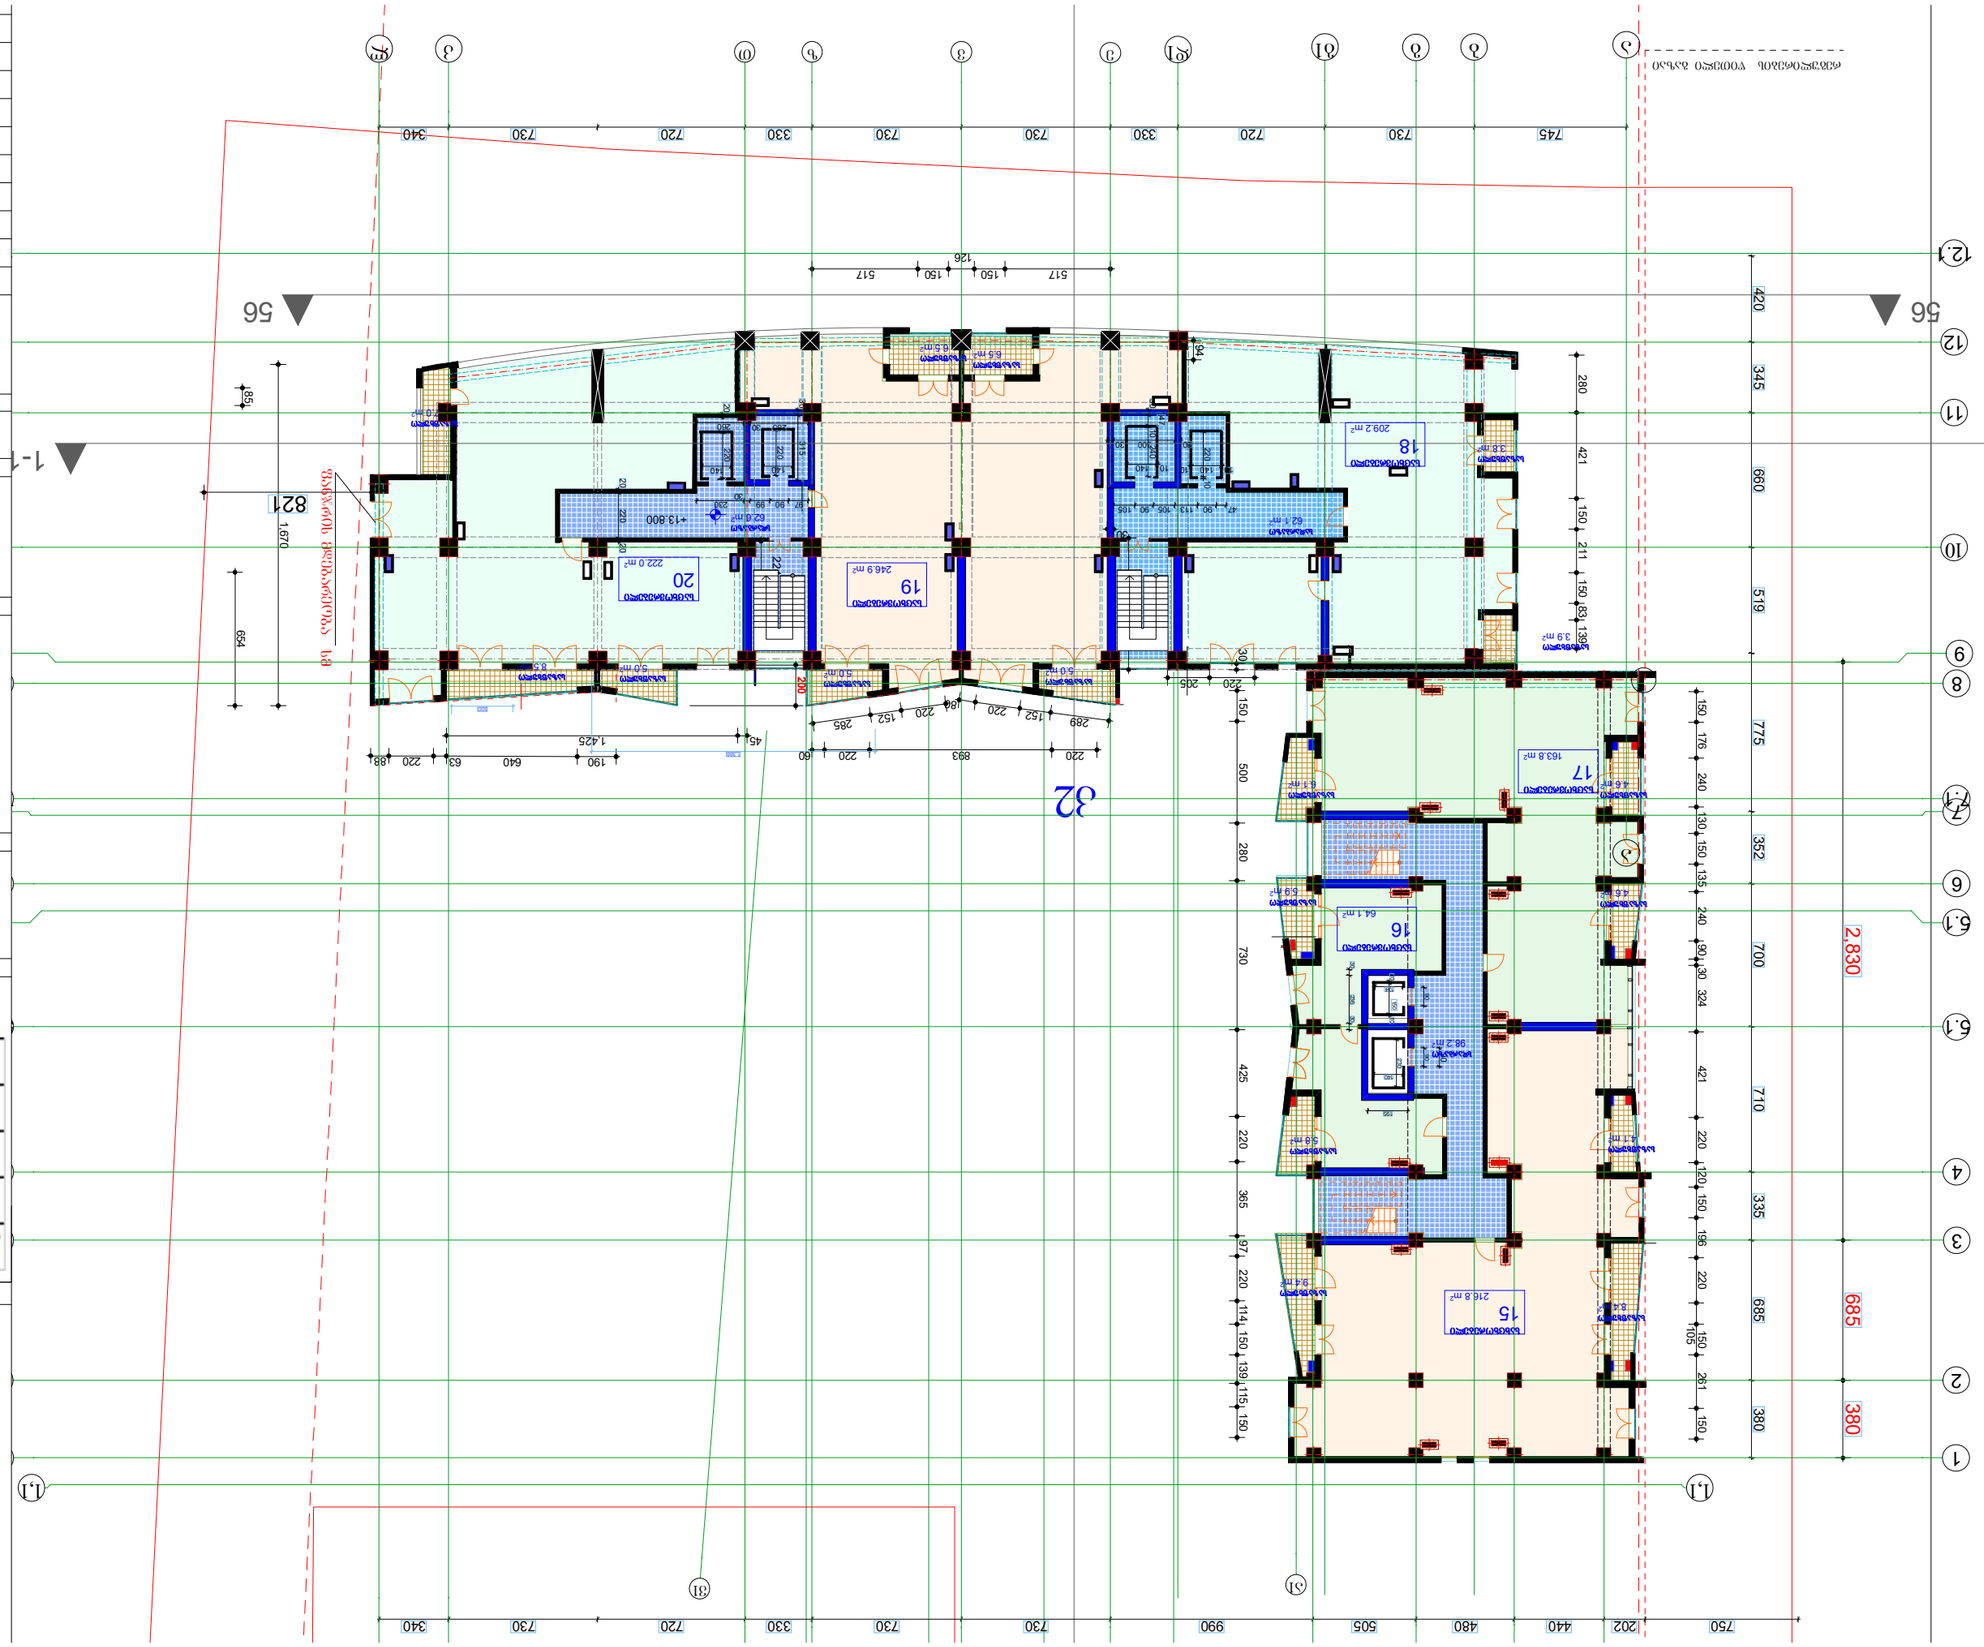

	ᲡᲣᲚ ᲤᲚᲝᲑᲘ	1456.2
	ᲛᲔᲡᲐᲛᲔ ᲡᲐᲠᲗᲣᲚᲘ	111.2
	ᲛᲔᲝᲠᲔ ᲡᲐᲠᲗᲣᲚᲘ	1128.5
5\16	ᲛᲔᲗᲮᲣᲛᲐᲠᲘ (ᲜᲐᲬᲘᲚᲝᲑᲠᲘᲕᲘ)	216.5

ᲡᲐᲠᲗᲣᲚᲘᲡ ᲓᲐᲒᲔᲒᲛᲐᲠᲔᲑᲘᲡ ᲪᲮᲠᲘᲚᲘ

ᲐᲜᲒᲐᲠᲘᲨᲘᲡ ᲡᲐᲠᲗᲣᲚᲘᲡ ᲤᲣᲜᲥᲪᲘᲝᲜᲐᲚᲣᲠᲘ ᲓᲐᲜᲘᲨᲜᲣᲚᲔᲑᲐ

ᲐᲮᲐᲚᲘ ᲛᲨᲔᲜᲔᲑᲚᲝᲑᲐ

ᲡᲐᲠᲔᲙᲚᲐᲛᲝ ᲡᲘᲛᲑᲝᲚᲝᲔᲑᲘ

ᲡᲐᲛᲨᲔᲜᲔᲑᲚᲝ ᲛᲐᲡᲐᲚᲔᲑᲘ

ᲐᲠᲡᲔᲑᲣᲚᲘ ᲨᲔᲜᲝᲑᲘᲡ ᲜᲐᲬᲘᲚᲘ

ᲐᲠᲡᲔᲑᲣᲚᲘ ᲨᲔᲜᲝᲑᲘᲡ ᲡᲐᲠᲗᲣᲚᲘ

ᲐᲮᲐᲚᲘ ᲛᲨᲔᲜᲔᲑᲚᲝᲑᲐ

ᲡᲐᲛᲨᲔᲜᲔᲑᲚᲝ ᲛᲐᲡᲐᲚᲔᲑᲘ

ᲐᲠᲡᲔᲑᲣᲚᲘ ᲨᲔᲜᲝᲑᲘᲡ ᲜᲐᲬᲘᲚᲘ

ᲐᲠᲡᲔᲑᲣᲚᲘ ᲨᲔᲜᲝᲑᲘᲡ ᲡᲐᲠᲗᲣᲚᲘ

ᲓᲐᲒᲔᲒᲛᲐᲠᲔᲑᲘᲡ ᲪᲮᲠᲘᲚᲘ

ᲐᲜᲒᲐᲠᲘᲨᲘᲡ ᲡᲐᲠᲗᲣᲚᲘᲡ ᲤᲣᲜᲥᲪᲘᲝᲜᲐᲚᲣᲠᲘ ᲓᲐᲜᲘᲨᲜᲣᲚᲔᲑᲐ

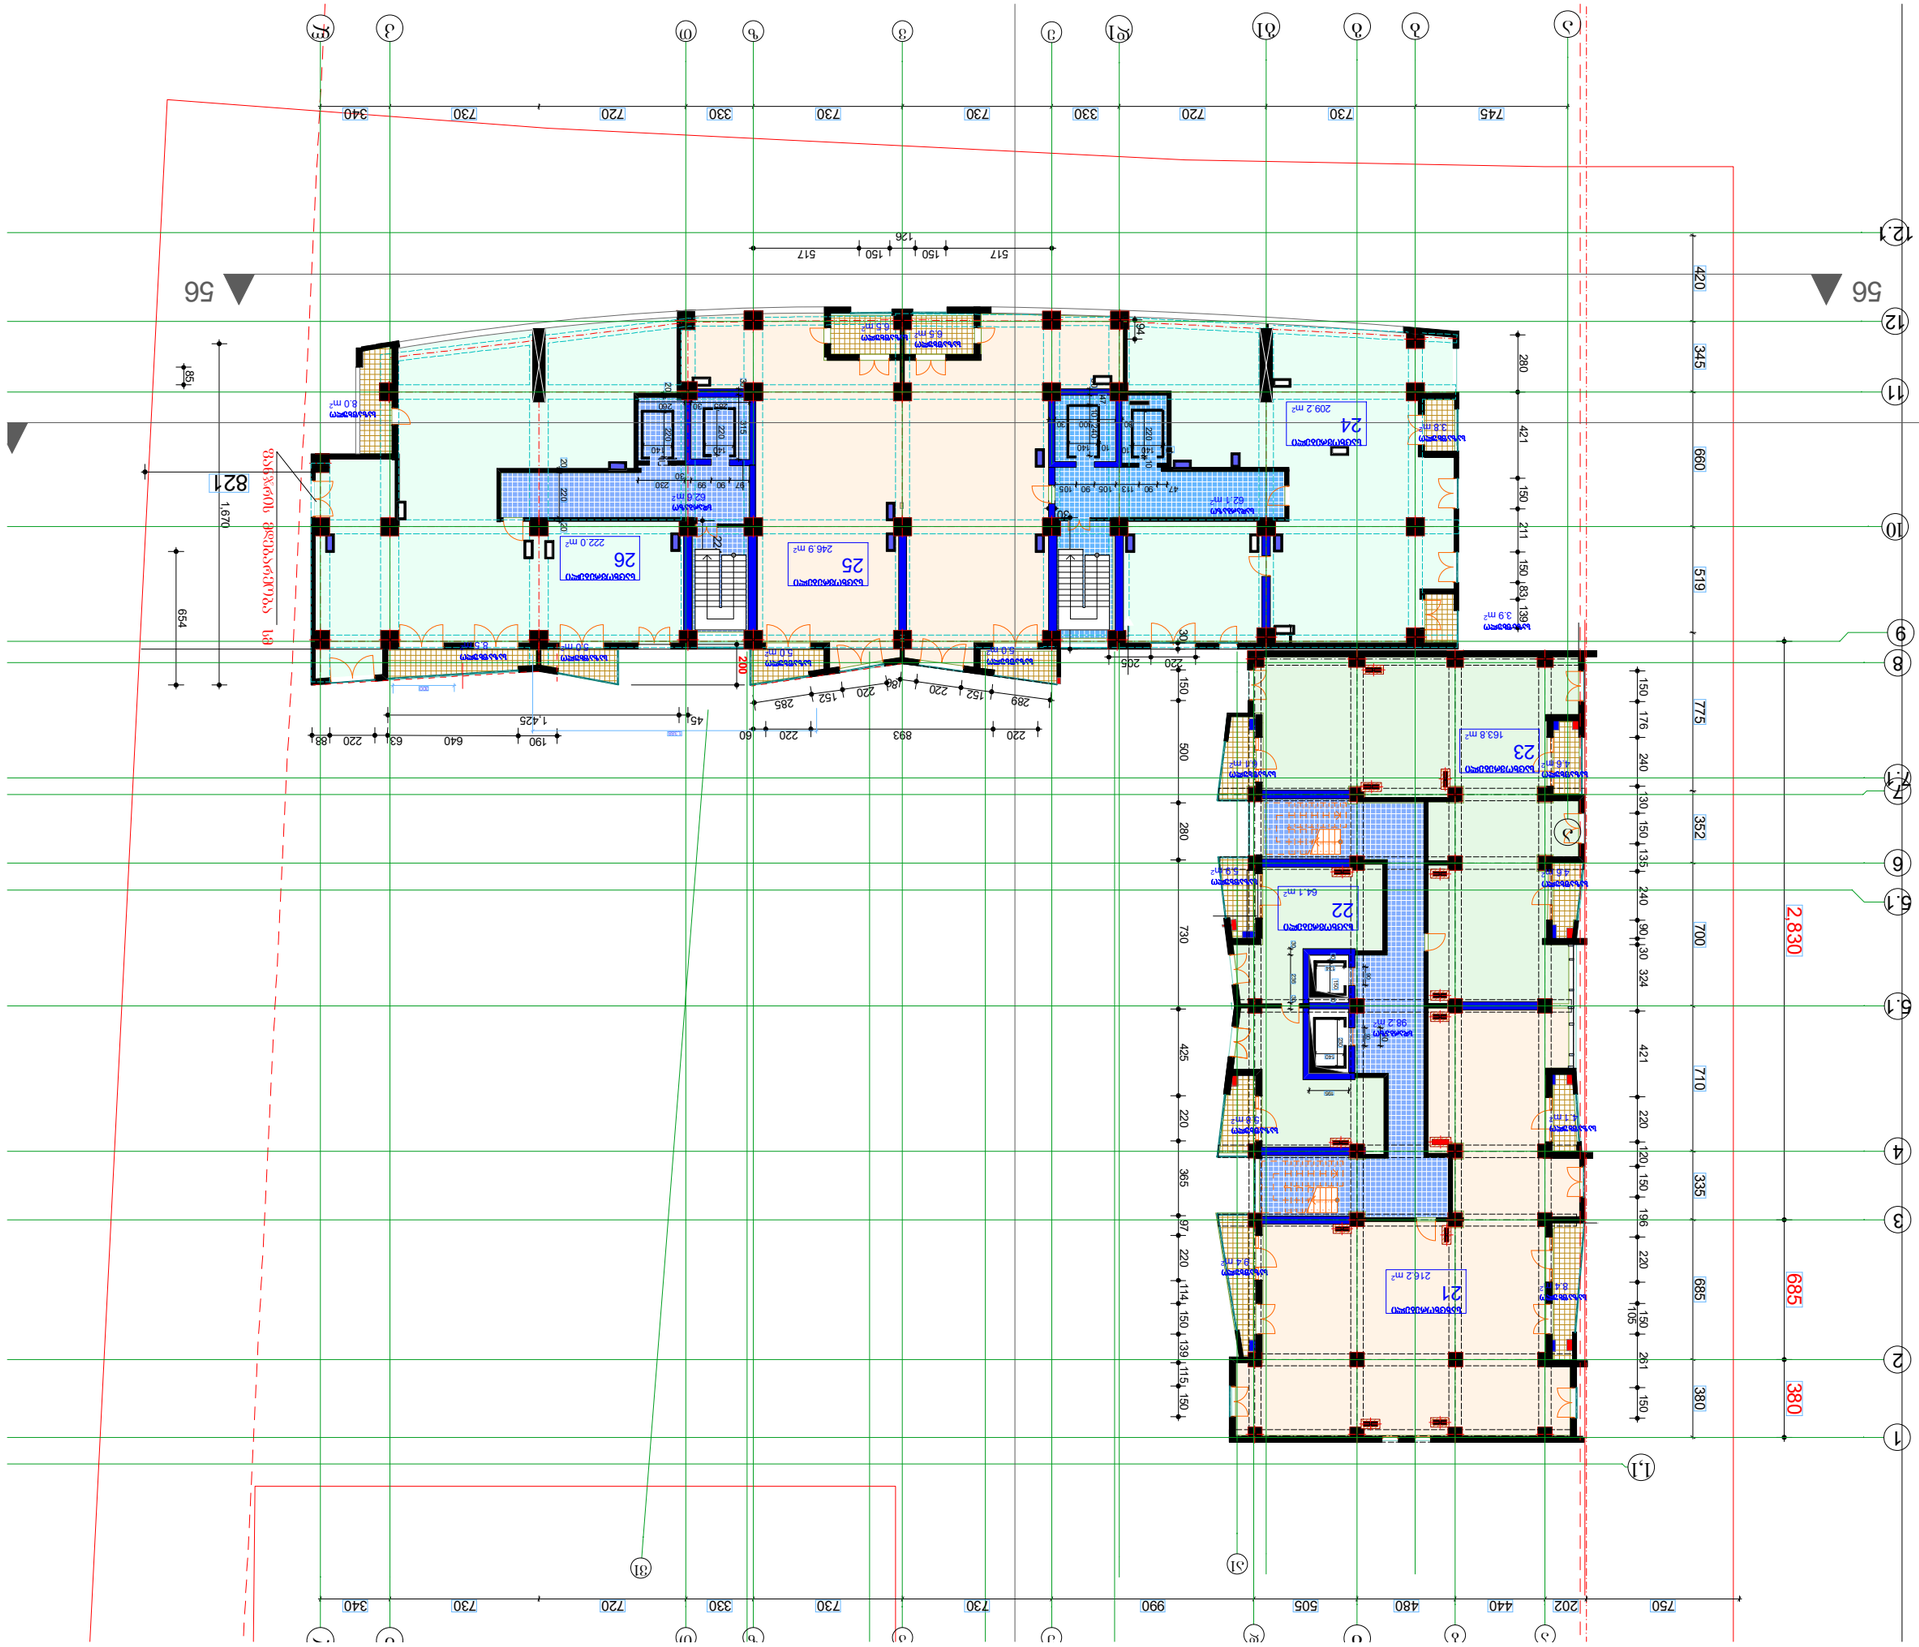

	ობიექტის ნაწილი	ნახაზის დასახელება
	ზემოწყობის ტერიტორია	ზემოწყობის გენერალური გეგმა
	ტერიტორიის კეთილმოწყობა	ტერიტორიის ვერტიკალური გეგმარება
	ტერიტორიის კეთილმოწყობა	ტერიტორიის ელემენტების გეგმა
	ტერიტორიის კეთილმოწყობა	ტერიტორიის ელემენტების დეტალები

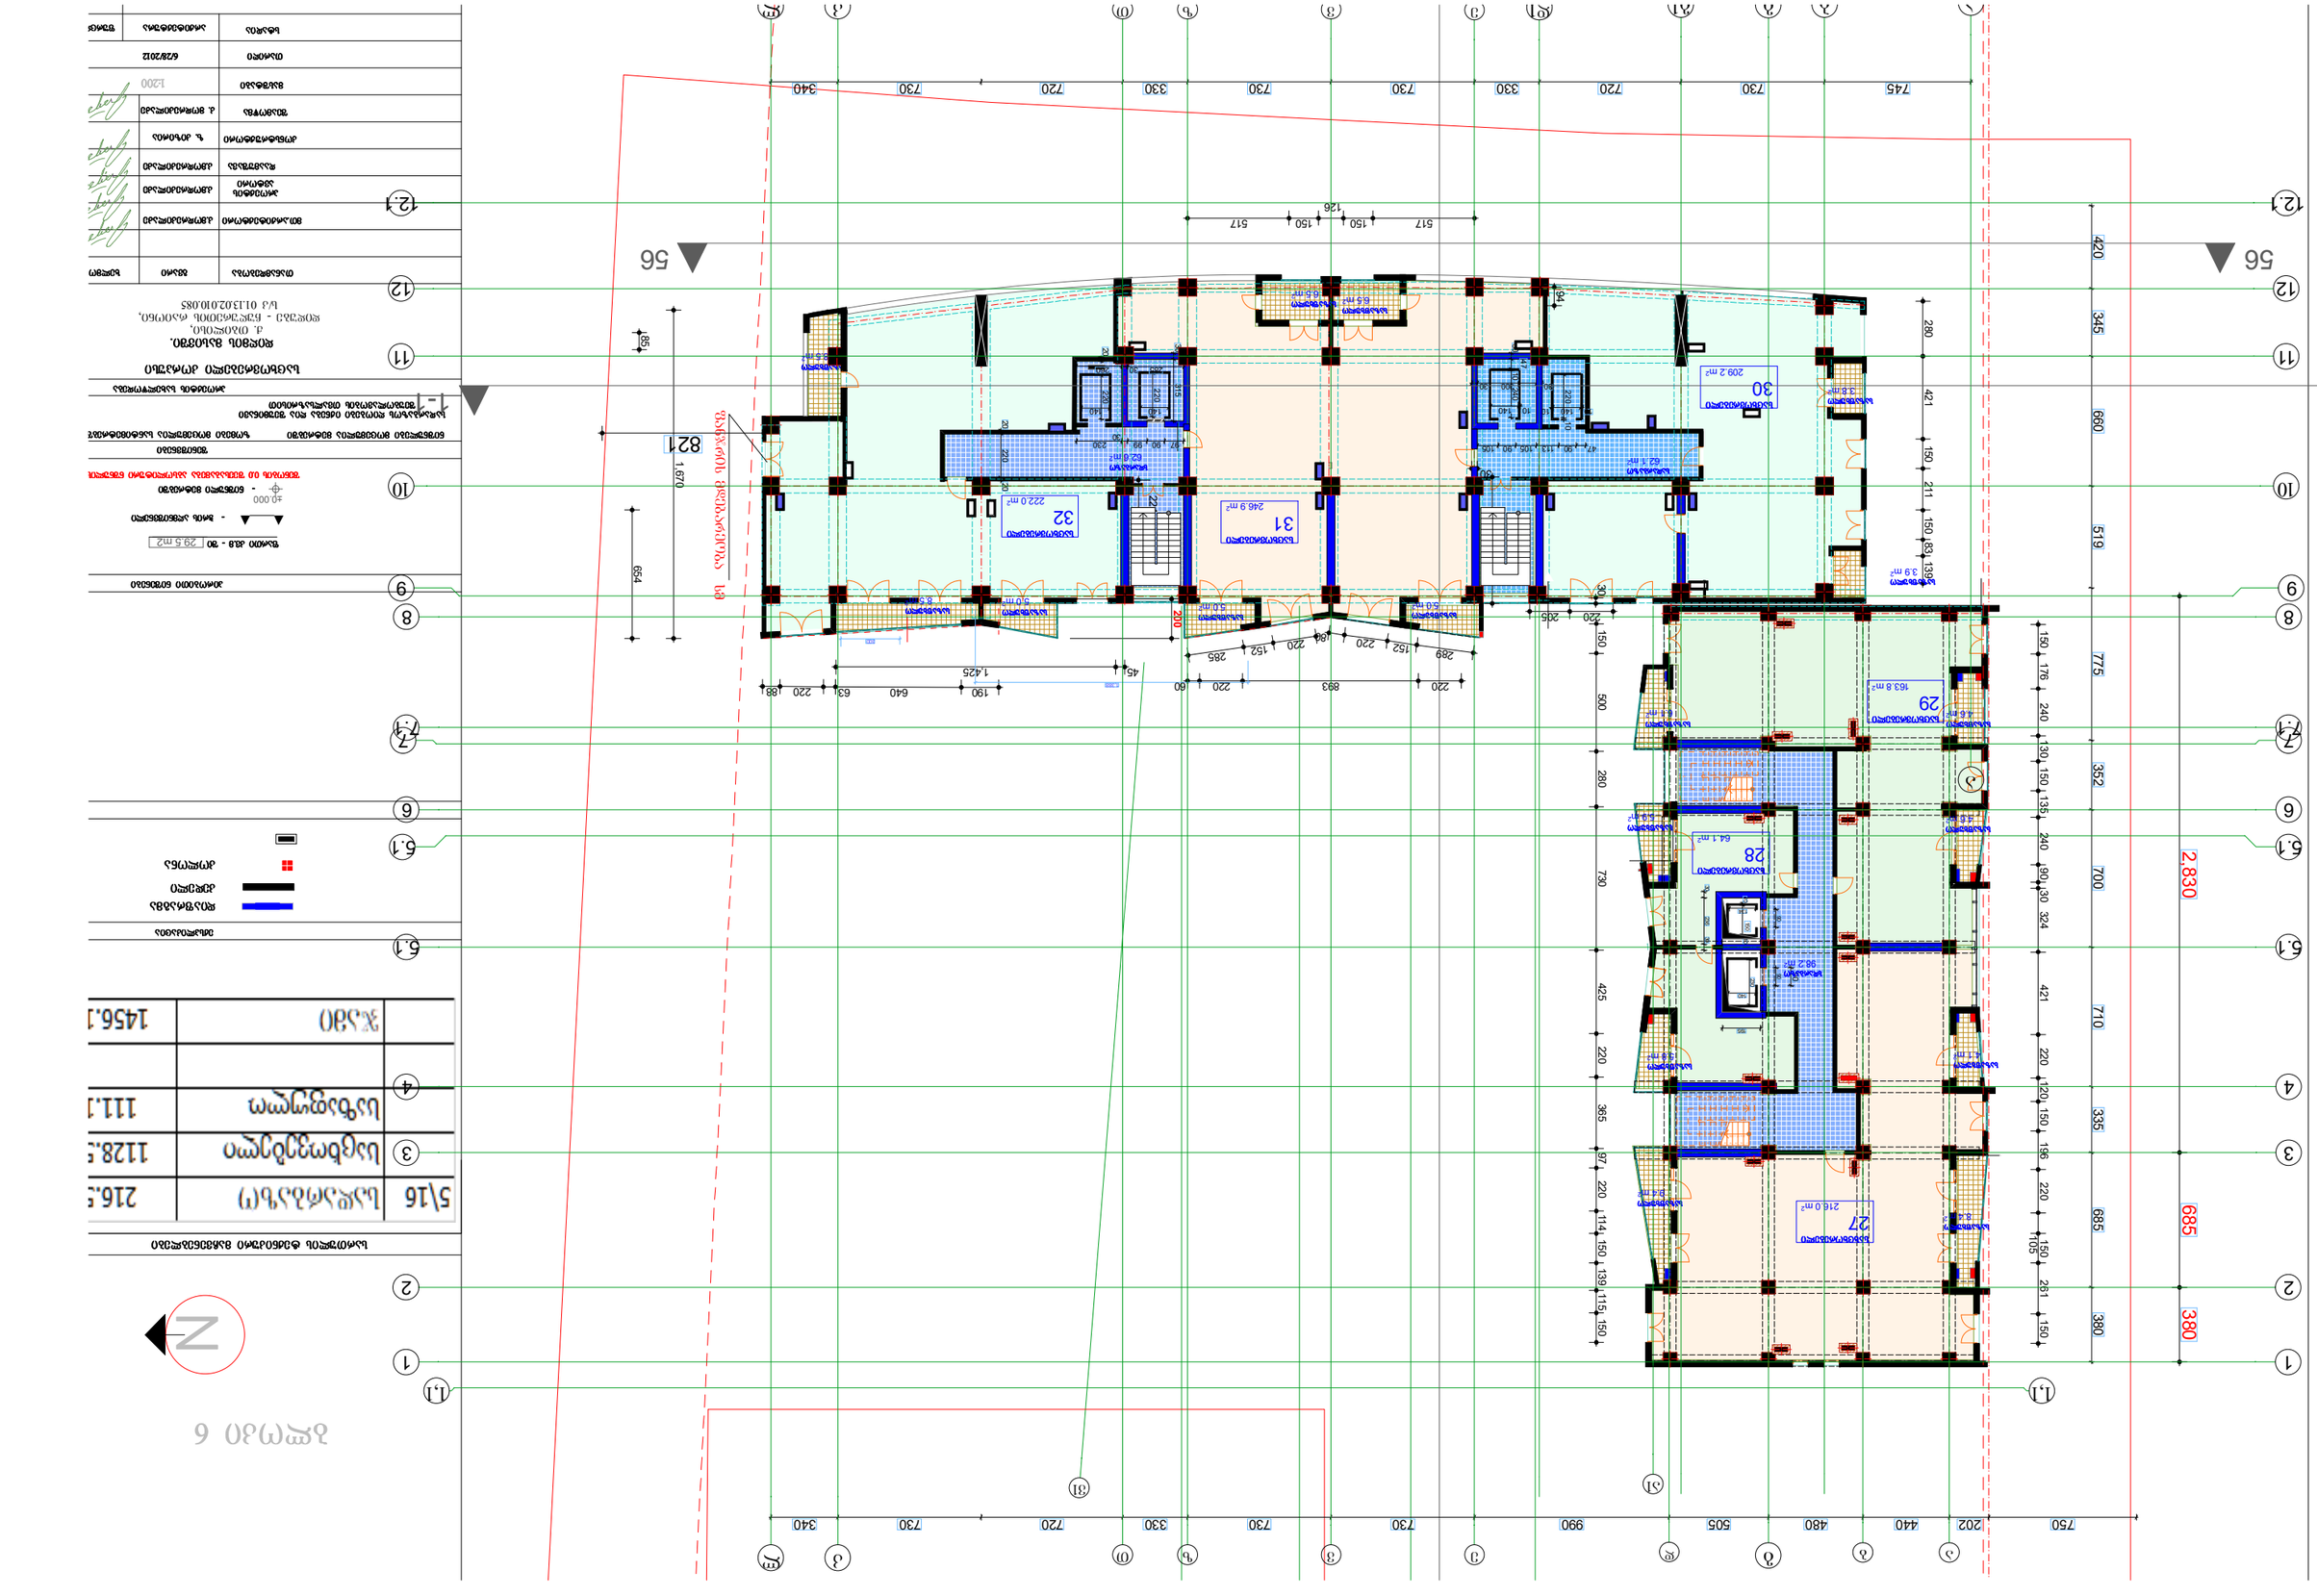

5\16	სამეურნეო(ი)	216.5
3	სამეწარმეო	1128.5
4	საცხოვრებელი	111.1
	ჯამი:	1456.1

ნაგებობის ფასადის ზედაპირების ფერადოვანი გადაწყვეტა

ნახაზის 6

	ფასადი	ნახაზი
	ფერადოვანი ბეტონი	ფ.1
	ფერადოვანი ბეტონი	ფ.2
	ფერადოვანი ბეტონი	ფ.3
	ფერადოვანი ბეტონი	ფ.4
	ფერადოვანი ბეტონი	ფ.5
	ფერადოვანი ბეტონი	ფ.6
	ფერადოვანი ბეტონი	ფ.7

ფასადის ფერადოვანი გადაწყვეტა იხ. ფ.ფ-1

ნახაზის ნომერი

ფასადის ფერადოვანი გადაწყვეტა

ქ. ბათუმი,
ფეოდალის - ჩერქეზიშვილის ქუჩების კვეთა,
ს/კ 01.13.02.010.085

ფიზიკური პირი გიორგი ბერიძე.

ნახაზის დასახელება

ნახაზის ტიპი - ნახ. ფასადის ფერადოვანი გადაწყვეტა

შენობის ფართობი - 29.5მ2

ნახაზის ასლის გადაღება ან გავრცელება მხოლოდ ავტორის ნებართვით

±0.000	- ნიშნული ზღვის დონიდან
	- ნახ. ფასადის ფერადოვანი გადაწყვეტა

ფასადის ფერადოვანი გადაწყვეტა

	ასაშენებელი ობიექტის ნაგებობის ფასადის ფერადოვანი გადაწყვეტა

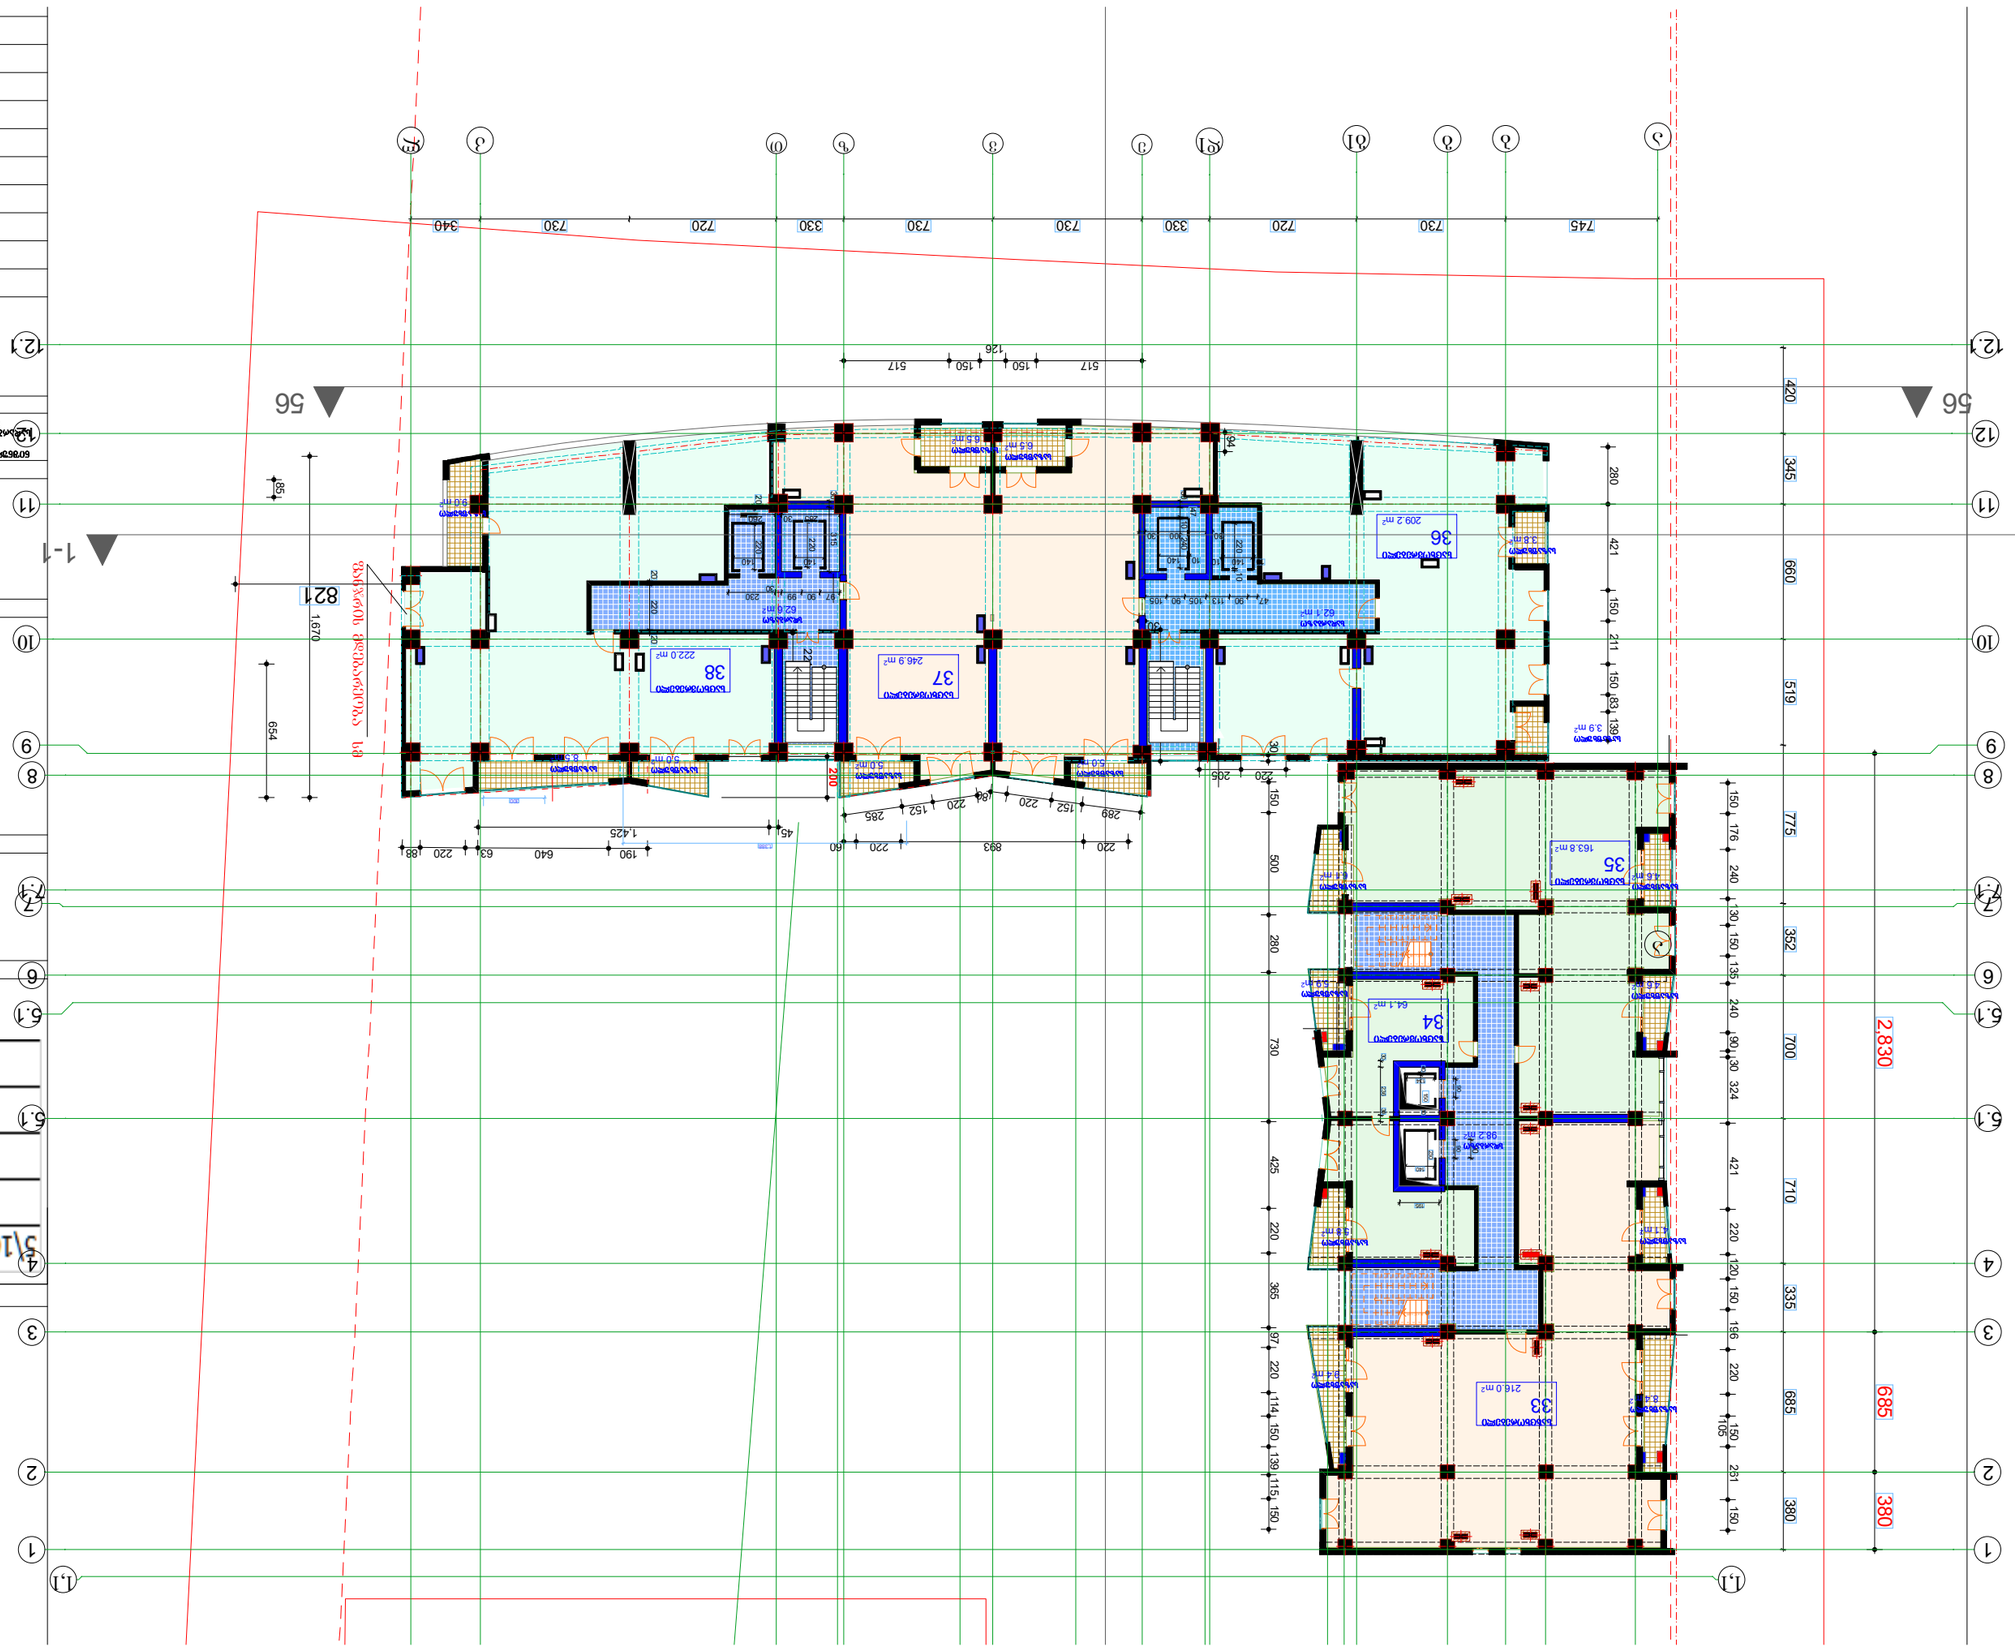
1-1
56
56
37
246.9 m²
38
222.0 m²
36
209.2 m²
35
163.8 m²
34
64.1 m²
33
216.0 m²
821
654
1,670
1,425
2,830
685
380
420
345
660
519
775
352
700
710
335
685
380

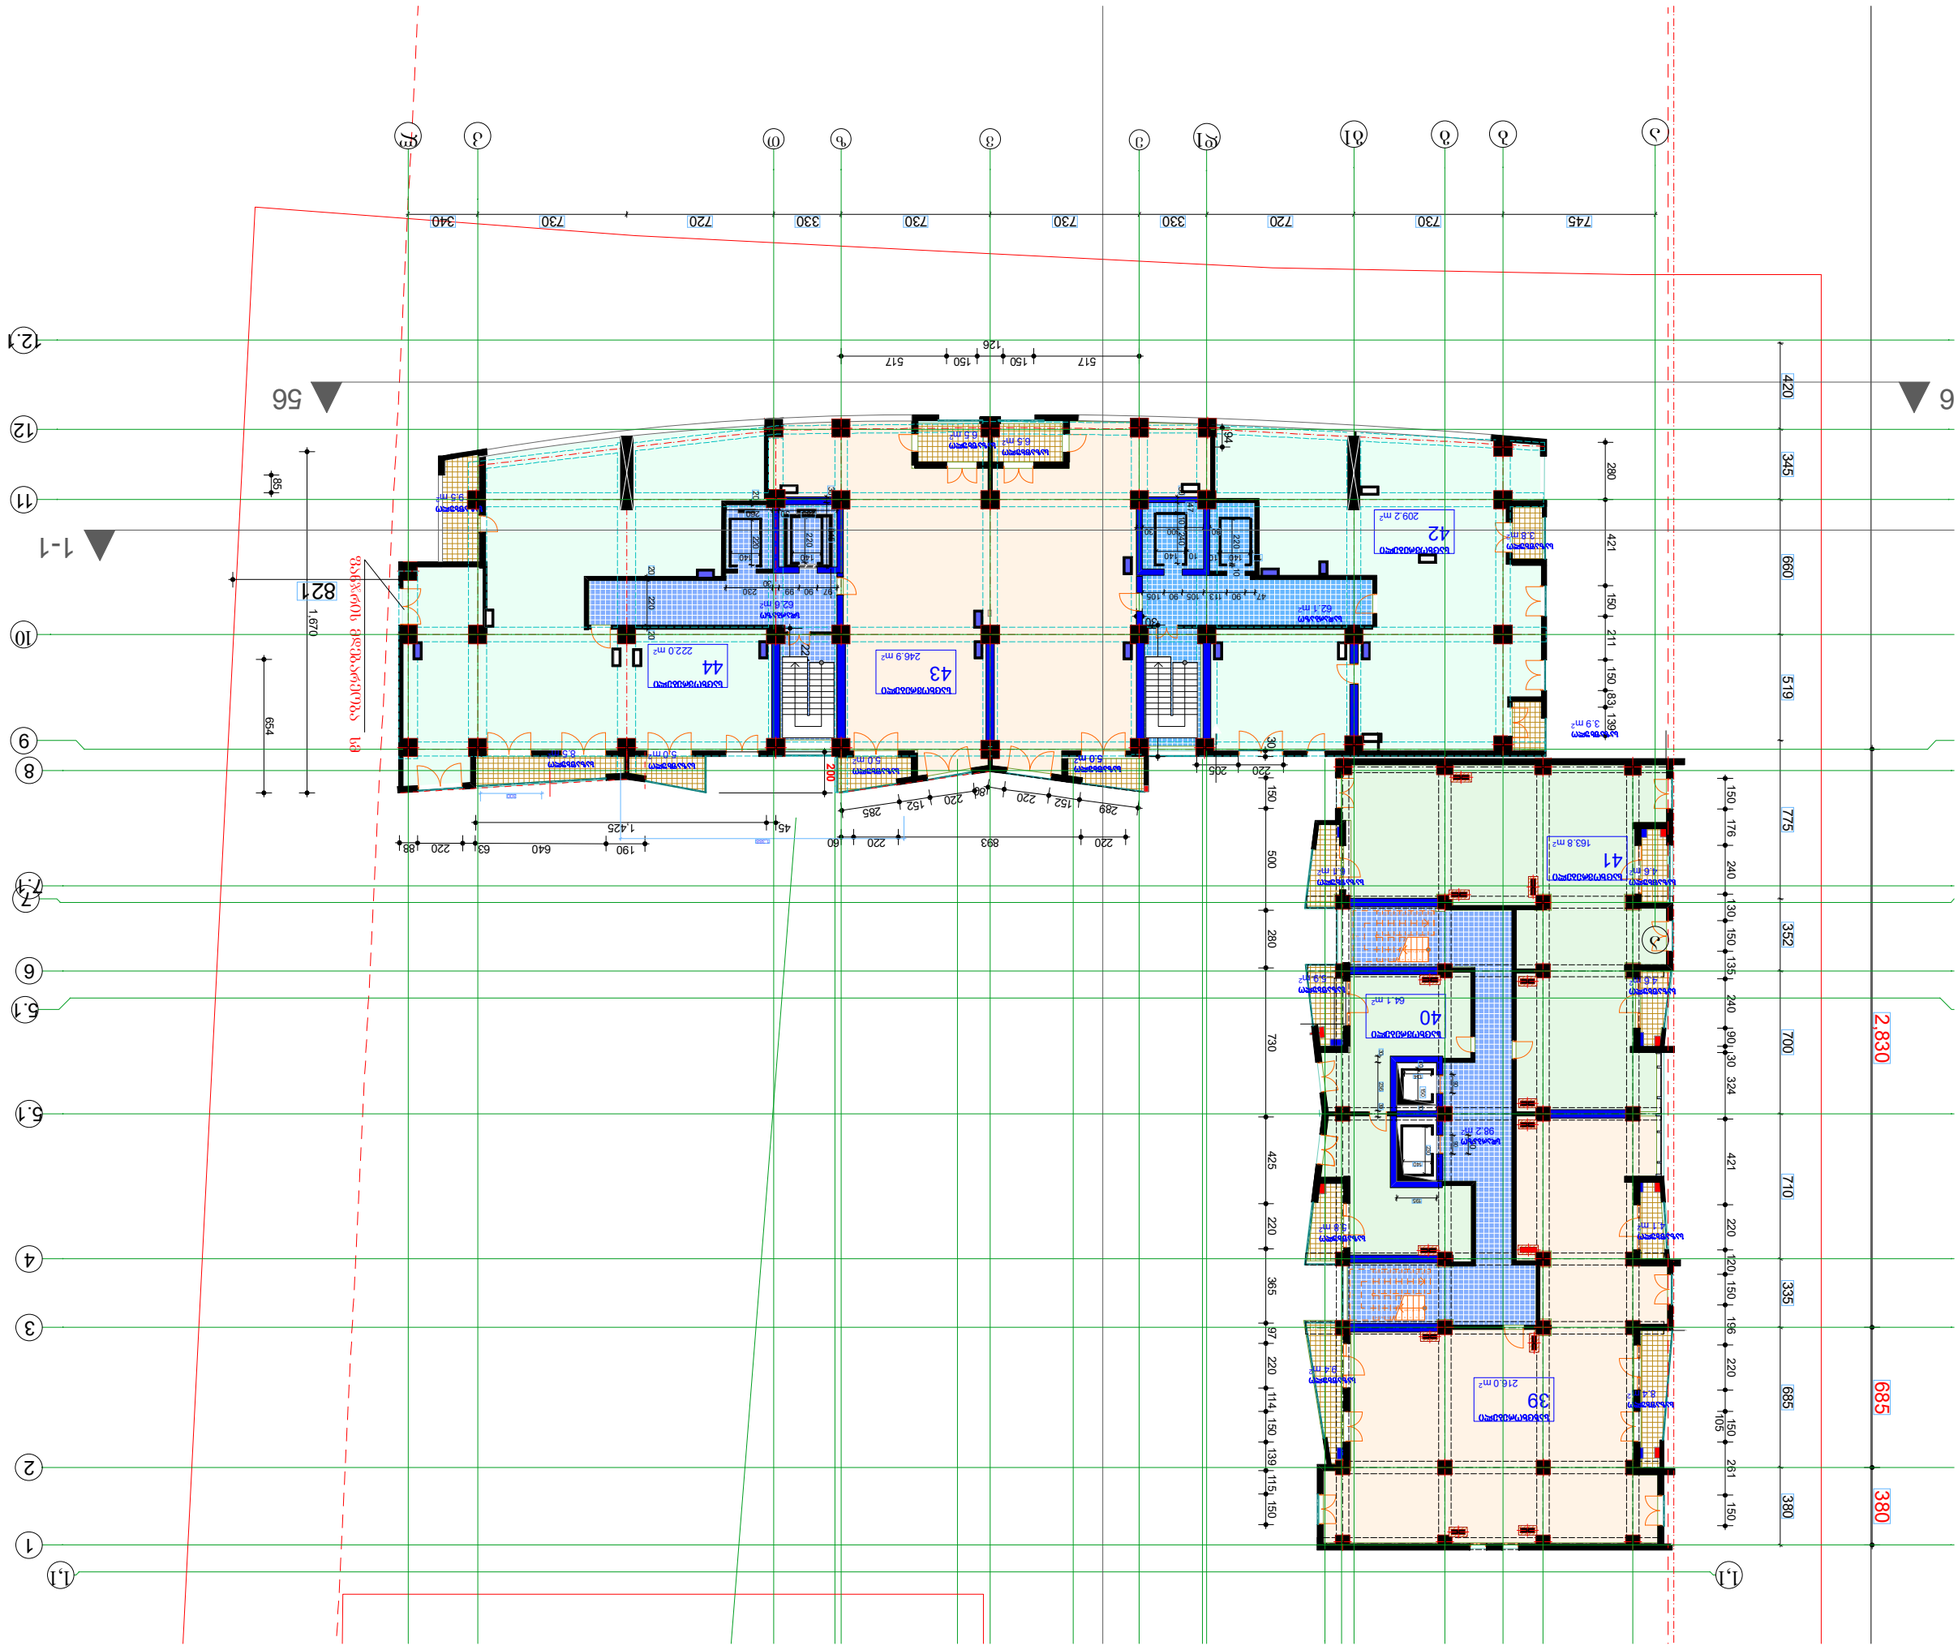
1-1
6
42
209.2 m²
43
246.9 m²
44
222.0 m²
41
163.8 m²
40
64.1 m²
39
216.0 m²
821
654
1,670
1,425
2,830
685
380
345
660
519
775
352
700
710
335
685
380

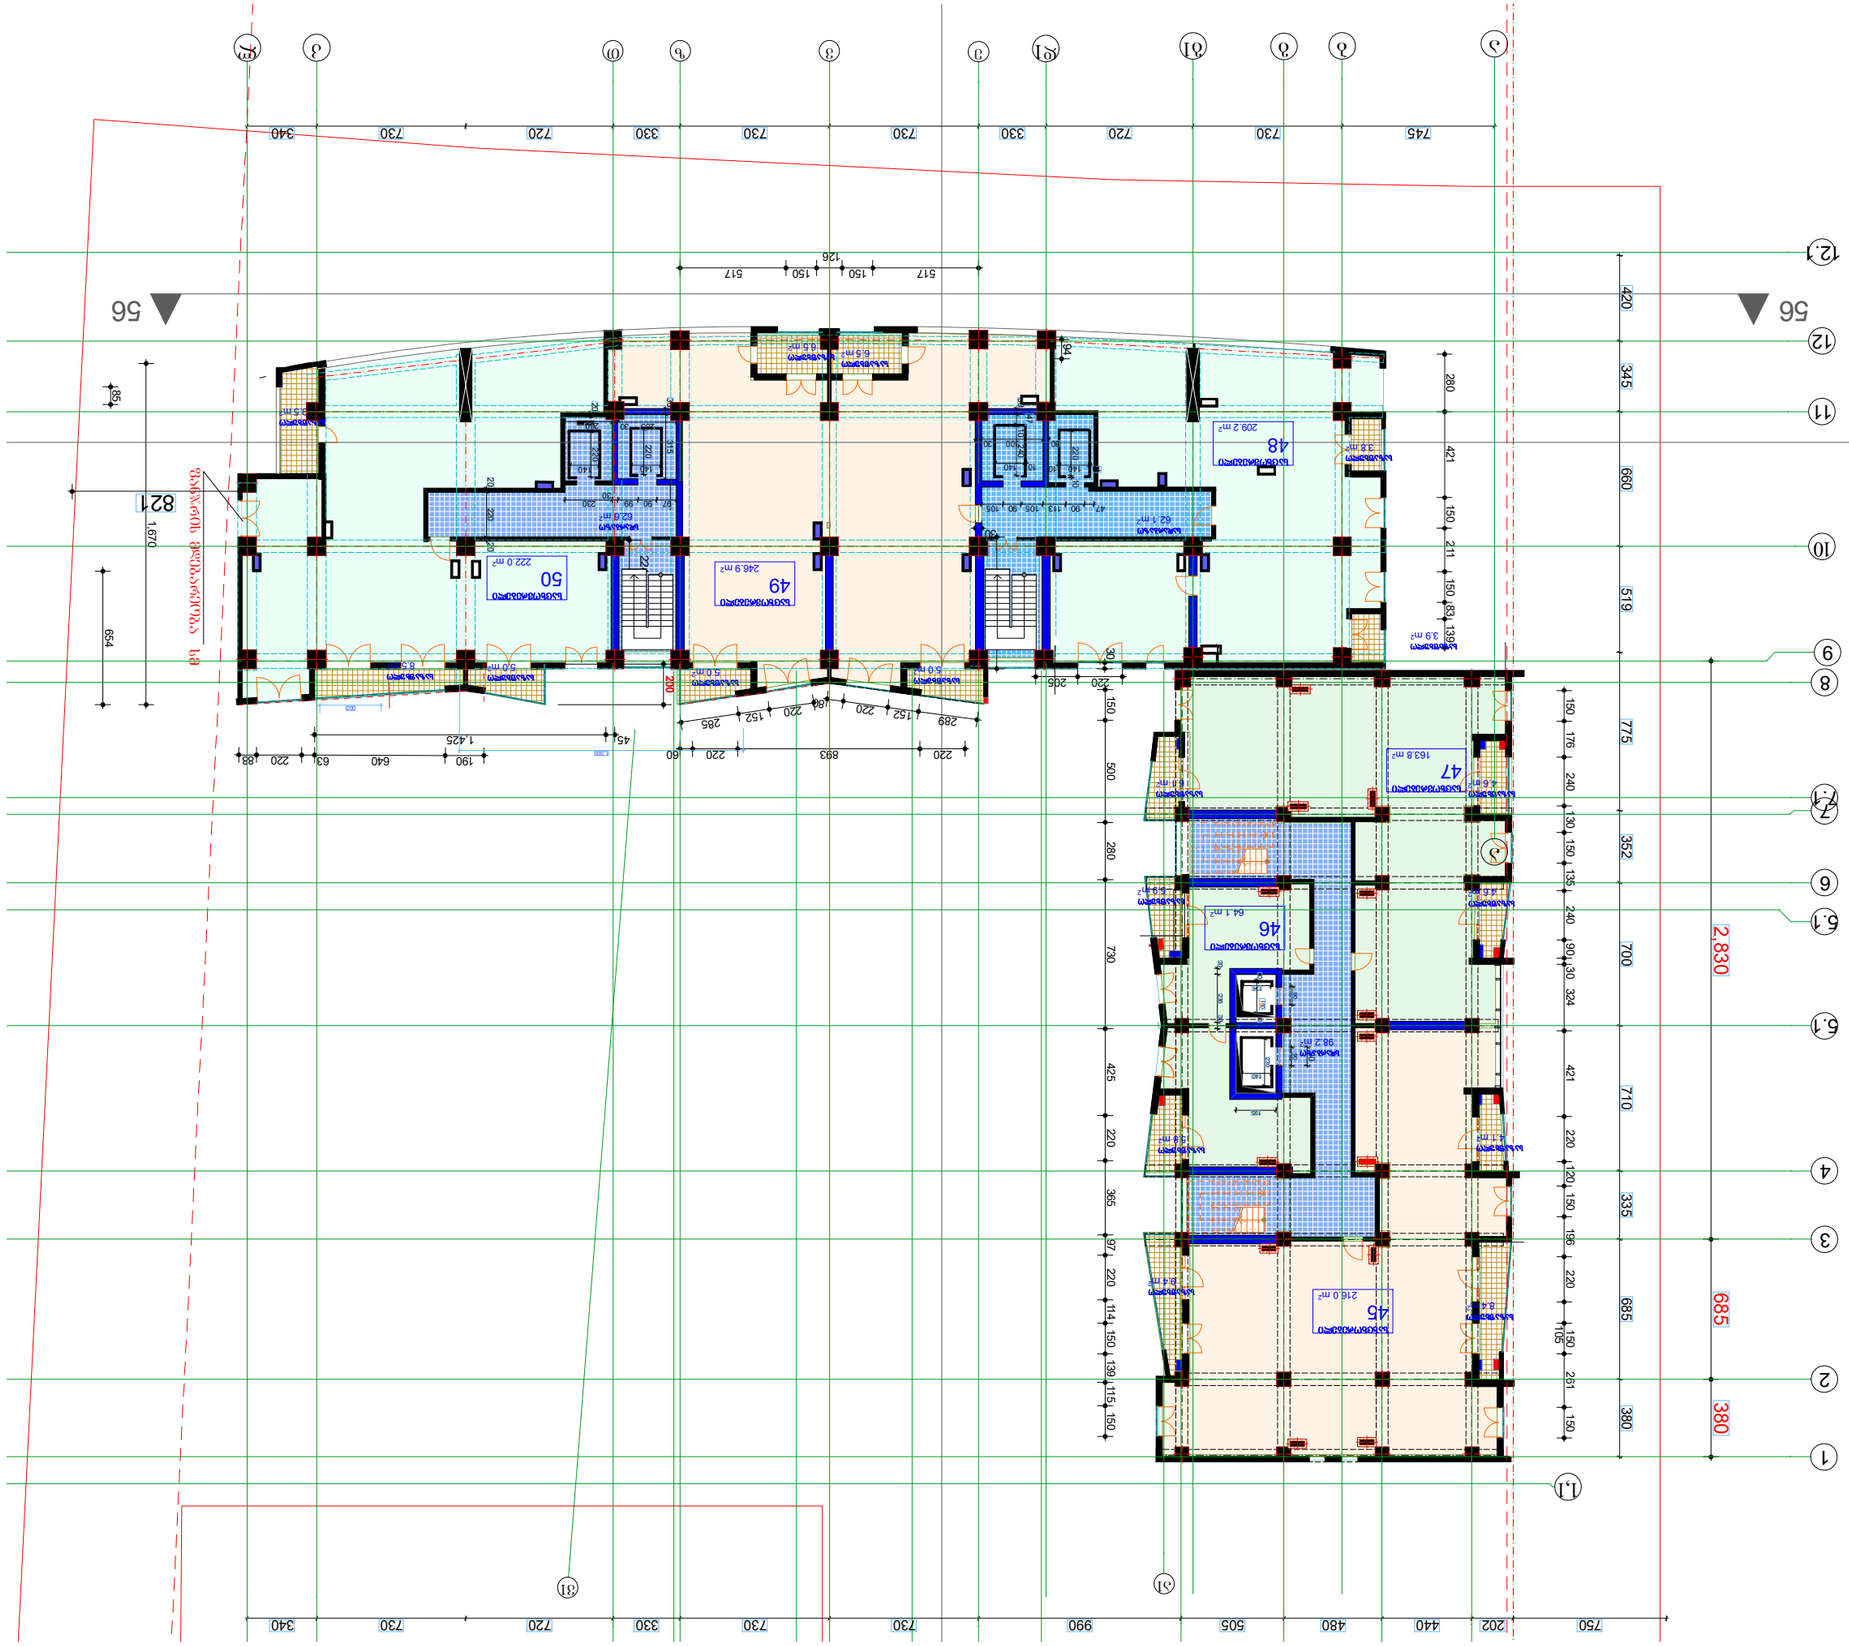

	ՕԹՀՏ	1456.1
	ԱՄԱՆՈՑԱՏԱՐԱԾՔ	111.1
	ՕԳՏԱԿԱՐ ՄԱԿԵՐԵՍ	1128.5
5\16	ԱՆՀԱՏԱԿԱՆ(Ր)	216.5

ՕԴՈՒՆԵՔԻ ՑԱՆԿ ԵՎ ՊԱՏՈՒՀԱՆՆԵՐԻ ՔԱՆԱԿ

ԱՆՎԱՆՈՒՄ

ՀԱՏԱԿԱԳԾԵՐ

ՀՈՂԱՄԱՍ

ՇԵՆՔԻ ՀԱՍՑԵ - 29.5 m2

ՇԵՆՔԻ ՍԱՀՄԱՆԱՓԱԿՈՒՄ

±0.000 - ՇԵՆՔԻ ԲԱՐՁՐՈՒԹՅՈՒՆ

ՇԻՆԱՐԱՐԱԿԱՆ ՀԱՄԱՁԱՅՆԱԳՐՈՎ ՆԱԽԱՏԵՍՎԱԾ ՀԱՐԿԱՅԻՆ ՀԱՐԿԵՐԸ ՊԵՏՔ Է ՀԱՄԱՊԱՏԱՍԽԱՆԵՆ ՇԻՆԱՐԱՐԱԿԱՆ ՆՈՐՄԵՐԻՆ ԵՎ ՍԱՀՄԱՆՎԱԾ ԿԱՐԳԻ ՇԻՆԱՐԱՐԱԿԱՆ ՀԱՄԱՁԱՅՆԱԳՐԵՐԻՆ

ՇԻՆԱՐԱՐԱԿԱՆ ՀԱՄԱՁԱՅՆԱԳՐԵՐԻ ՀԱՄԱՐ ՊԱՏԱՍԽԱՆԱՏՎՈՒ ՀԱՄԱՐ

ՀՀ, ՔԱՂԱՔ ԵՐԵՎԱՆ, ՇԱՀՈՒՄՅԱՆ ԹԱՂԱՄԱՍ - ՇԱՀՈՒՄՅԱՆ 1-ԻՆ ՓՈՂՈՑ, ՀՀ 01132.0102.085

ՊԱՏՎԻՐԱՏՈՒ ՀԱՄԱՐ

ՀՈՒՇԱՐՁ ՇԱՀՈՒՄՅԱՆ.

ՀԱՍՏԱՏՎԱԾ	ՀԱՄԱՐ	ՓՈՓՈԽՈՒԹՅՈՒՆ
ՇԱՀՈՒՄՅԱՆ ՀԱՄԱՐ	ՀԱՄԱՀԵՂԻՆԱԿ

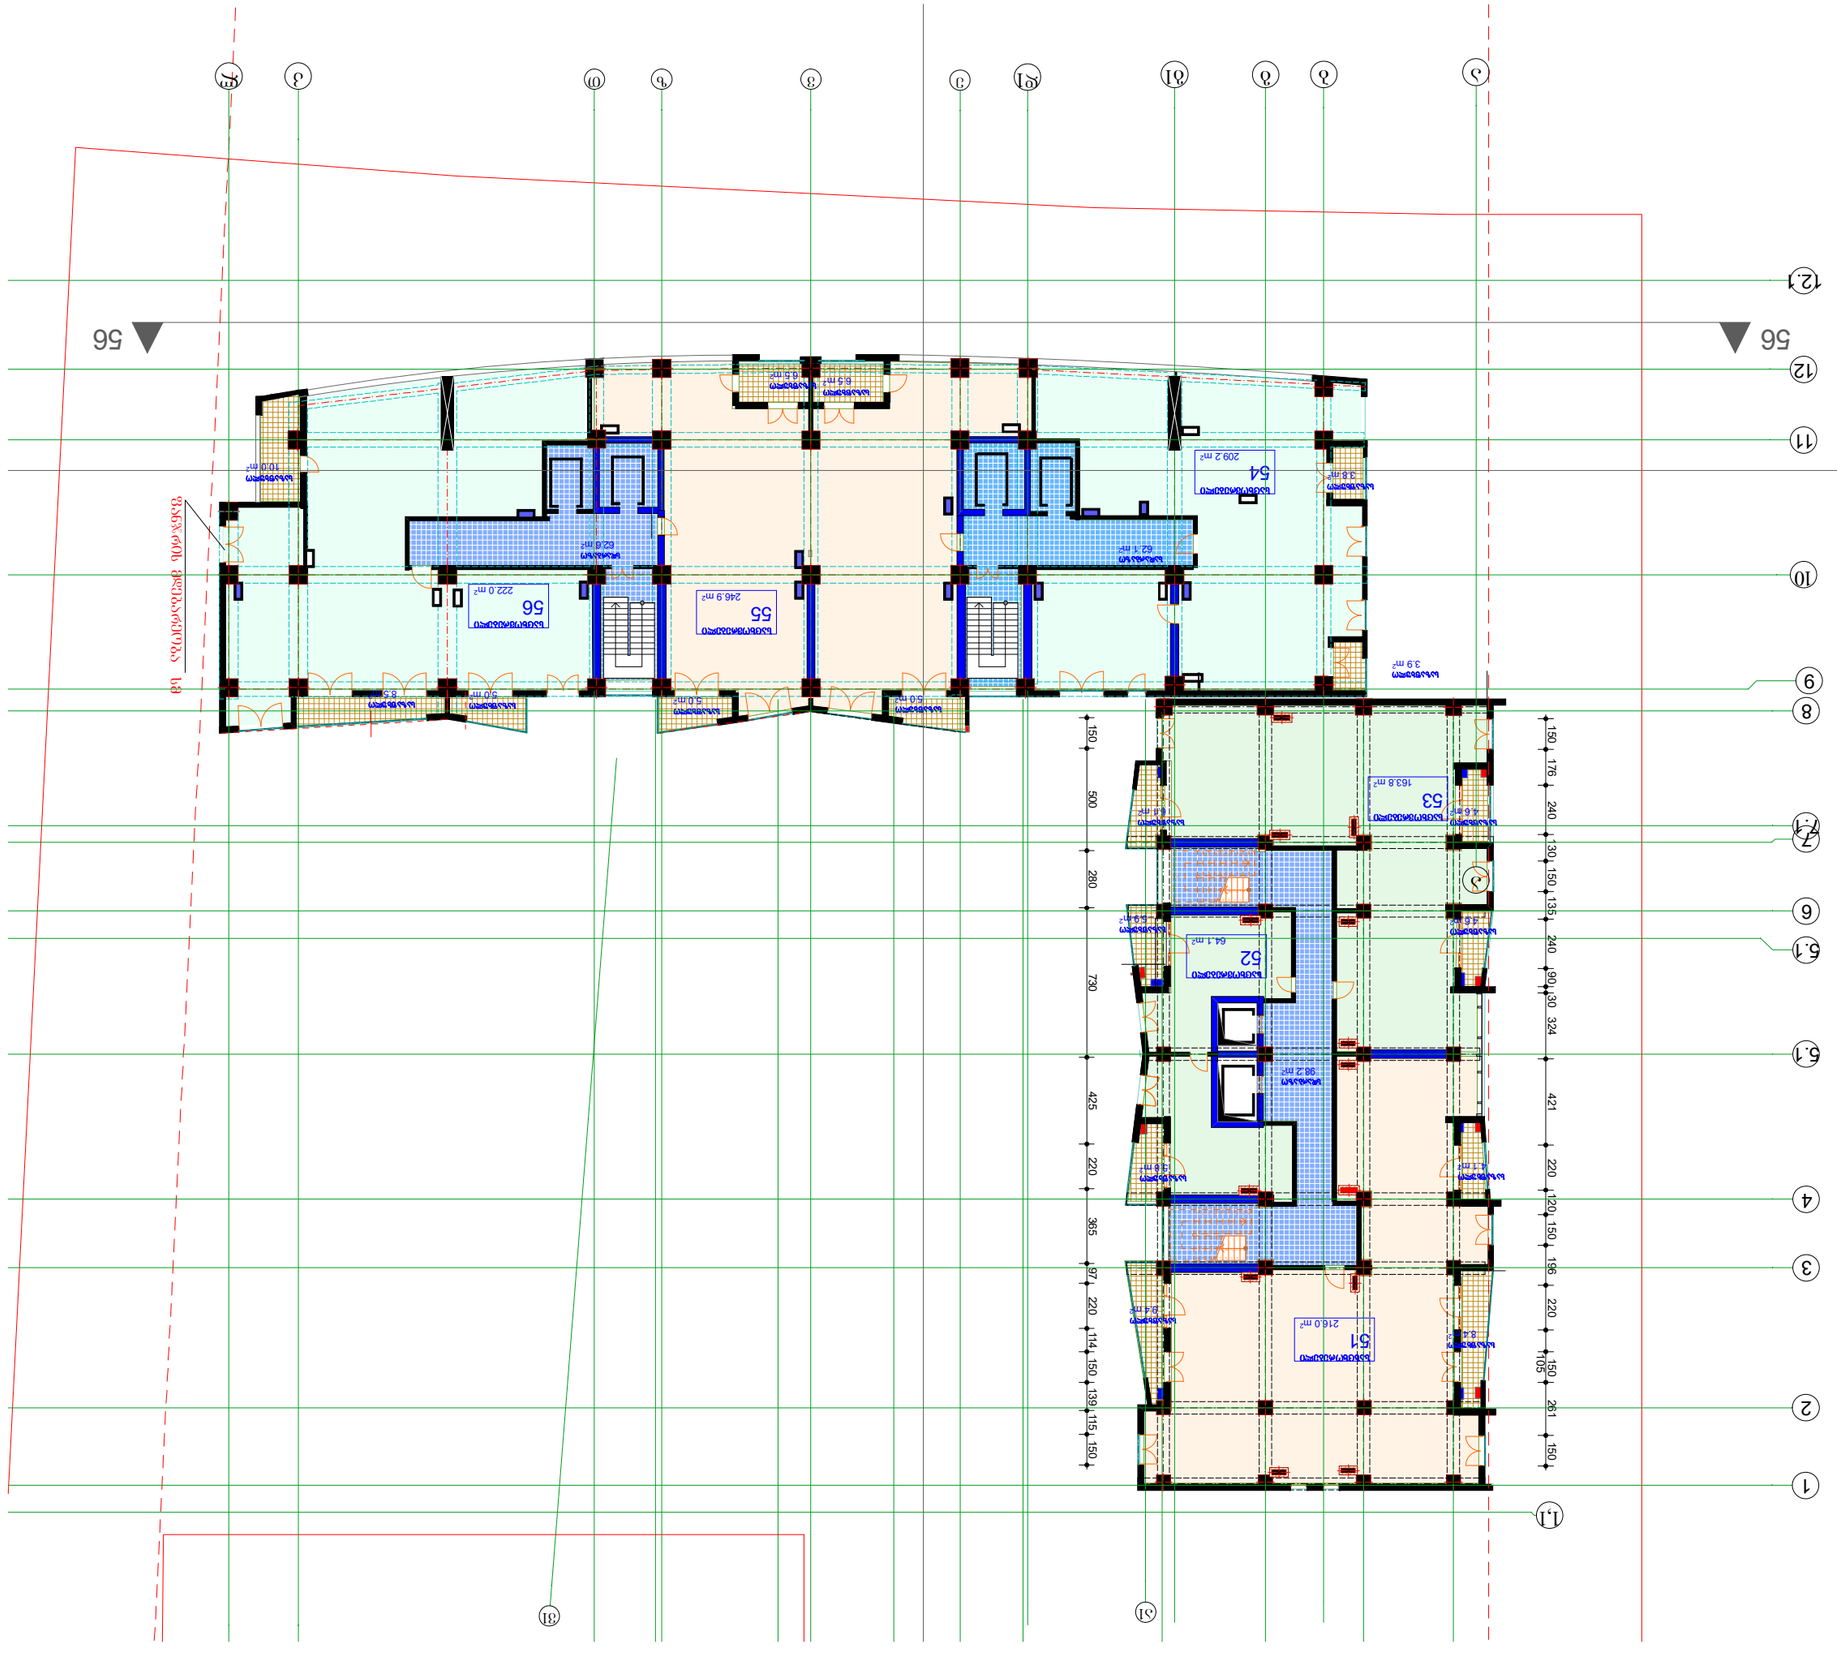
56
56
12.1
12
11
10
9
8
7.1
7
6
5.1
5
4
3
2
1
1.1
54
209.2 m²
55
246.9 m²
56
222.0 m²
53
163.8 m²
52
64.1 m²
51
216.0 m²
62.1 m²
62.6 m²
98.2 m²
3.9 m²
3.8 m²
10.0 m²
5.5 m²
5.0 m²
8.5 m²
8.4 m²
6.7 m²
6.5 m²
150
500
280
730
425
365
97
220
114
150
139
115
150
150
176
240
130
150
135
240
90
30
324
421
220
120
150
195
220
150
105
261
150
3.5 m
3.5 m
3.5 m

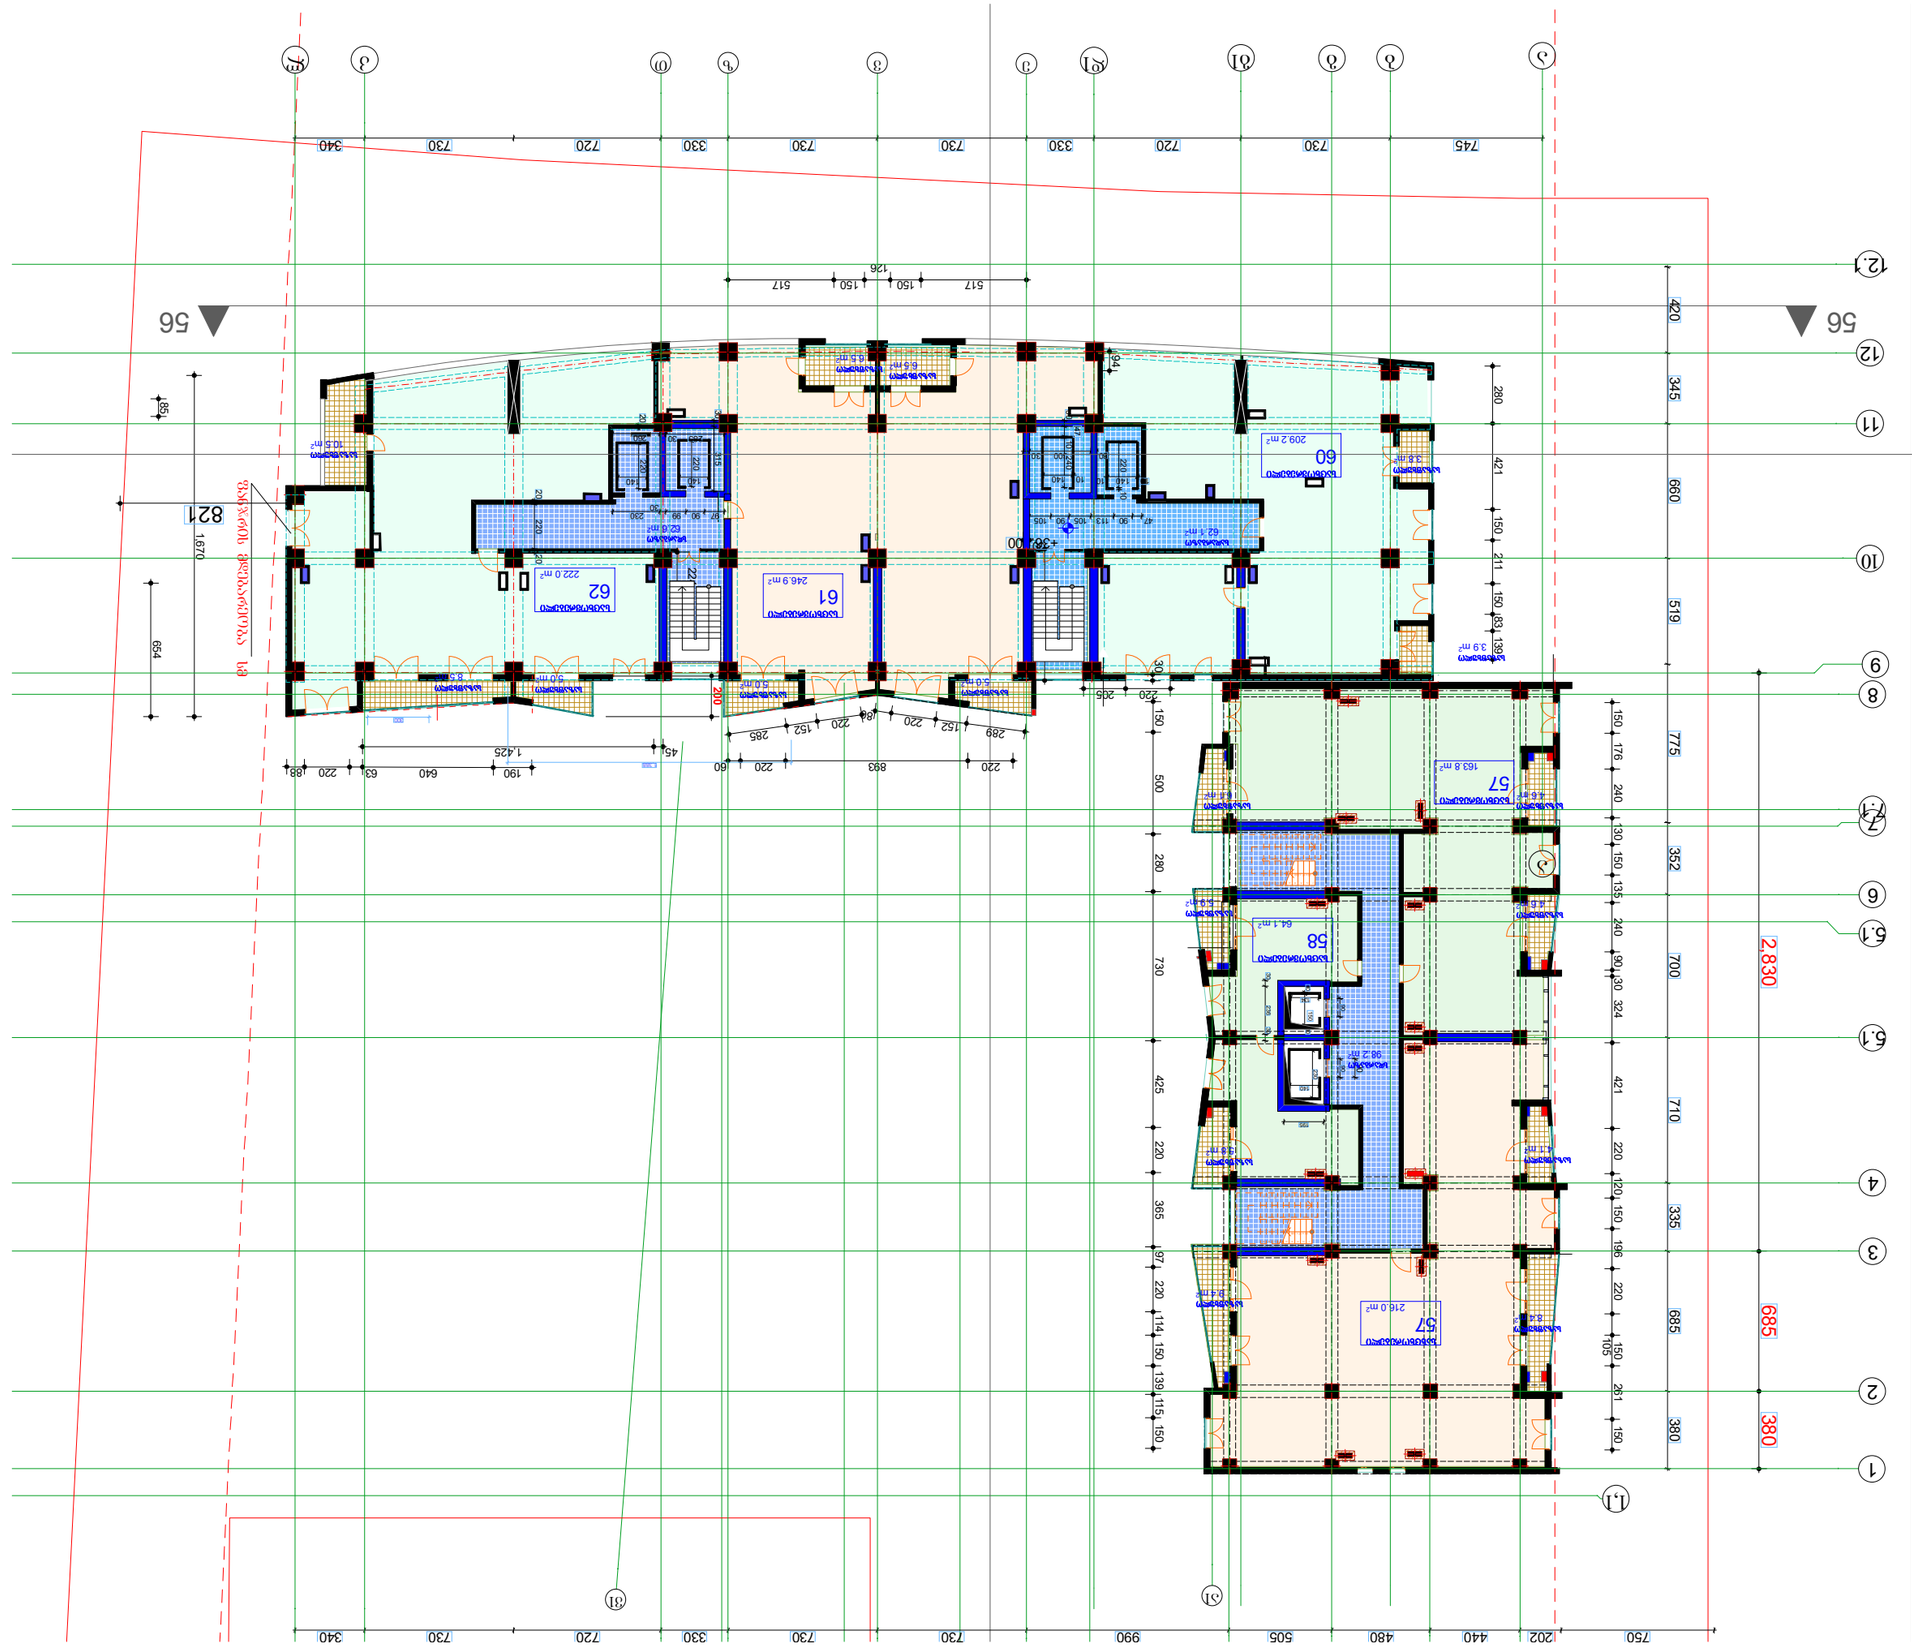
56
56
61
246.9 m²
62
222.0 m²
60
209.2 m²
57
216.0 m²
58
98.2 m²
821
1670
654
2830
685
380
420
345
660
519
775
352
710
335
685
380
745
730
720
330
730
730
330
720
730
340
1425
893
289
152
220
285
220
152
220
190
640
63
220
88
45
60
500
280
425
220
365
97
220
114
150
139
115
150
730
324
421
220
120
150
196
220
150
105
261
150
135
240
90
30
150
176
240
130
150
280
421
150
211
150
83
139
150
94
512
150
150
512
126
3.9 m²
163.8 m²
64.1 m²
62.1 m²
5.0 m²
8.5 m²
10.2 m²
6.9 m²
5.6 m²
5.0 m²
6.9 m²
5.6 m²
8.4 m²
6.4 m²
5.8 m²
5.8 m²
5.8

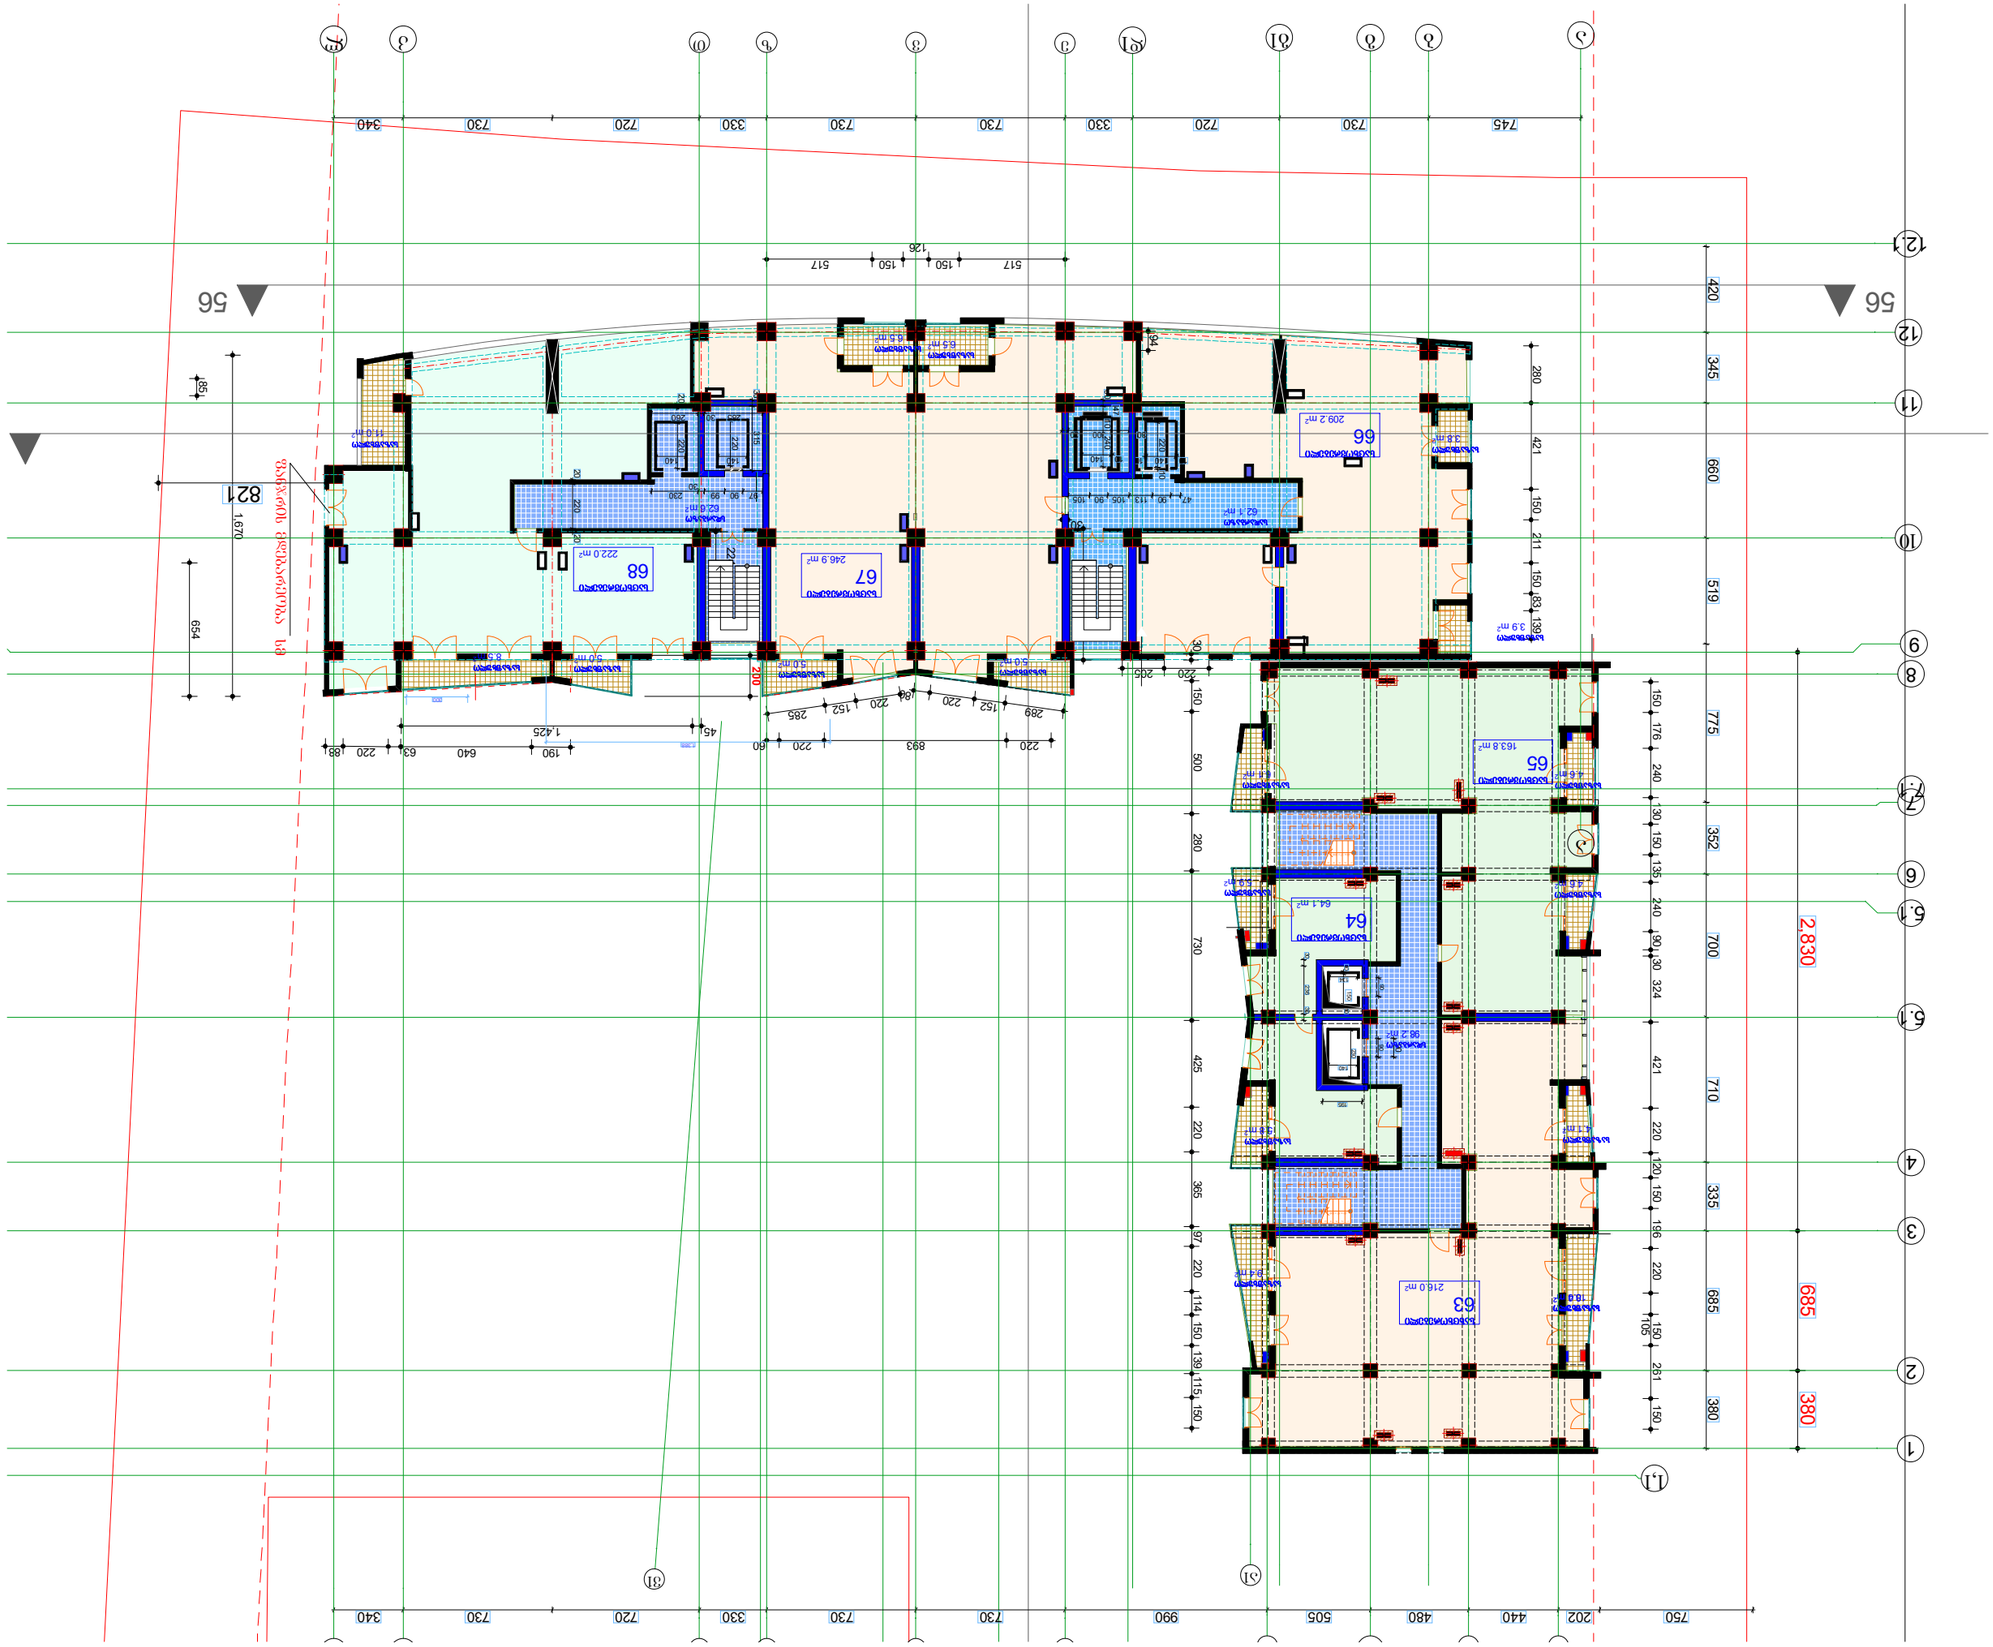
56
56
821
654
1670
1.425
190
640
63
220
188
45
60
893
220
289
152
220
84
285
152
220
200
220
265
30
220
150
500
280
730
425
220
385
97
220
114
150
139
115
150
420
345
660
519
775
150
176
240
130
150
135
240
90
30
324
421
220
120
150
196
220
150
105
281
150
352
700
710
335
685
380
2,830
685
380
517
150
150
517
126
280
421
150
211
150
83
139
94
95
745
730
720
330
730
730
330
720
730
340
340
750
202
440
480
505
990
730
730
330
720
730
340
66
209.2 m²
67
246.9 m²
68
222.0 m²
65
163.8 m²
64
64.1 m²
63
216.0 m²
ბეტონის მასიური კედელი
ბეტონის მასიური კედელი

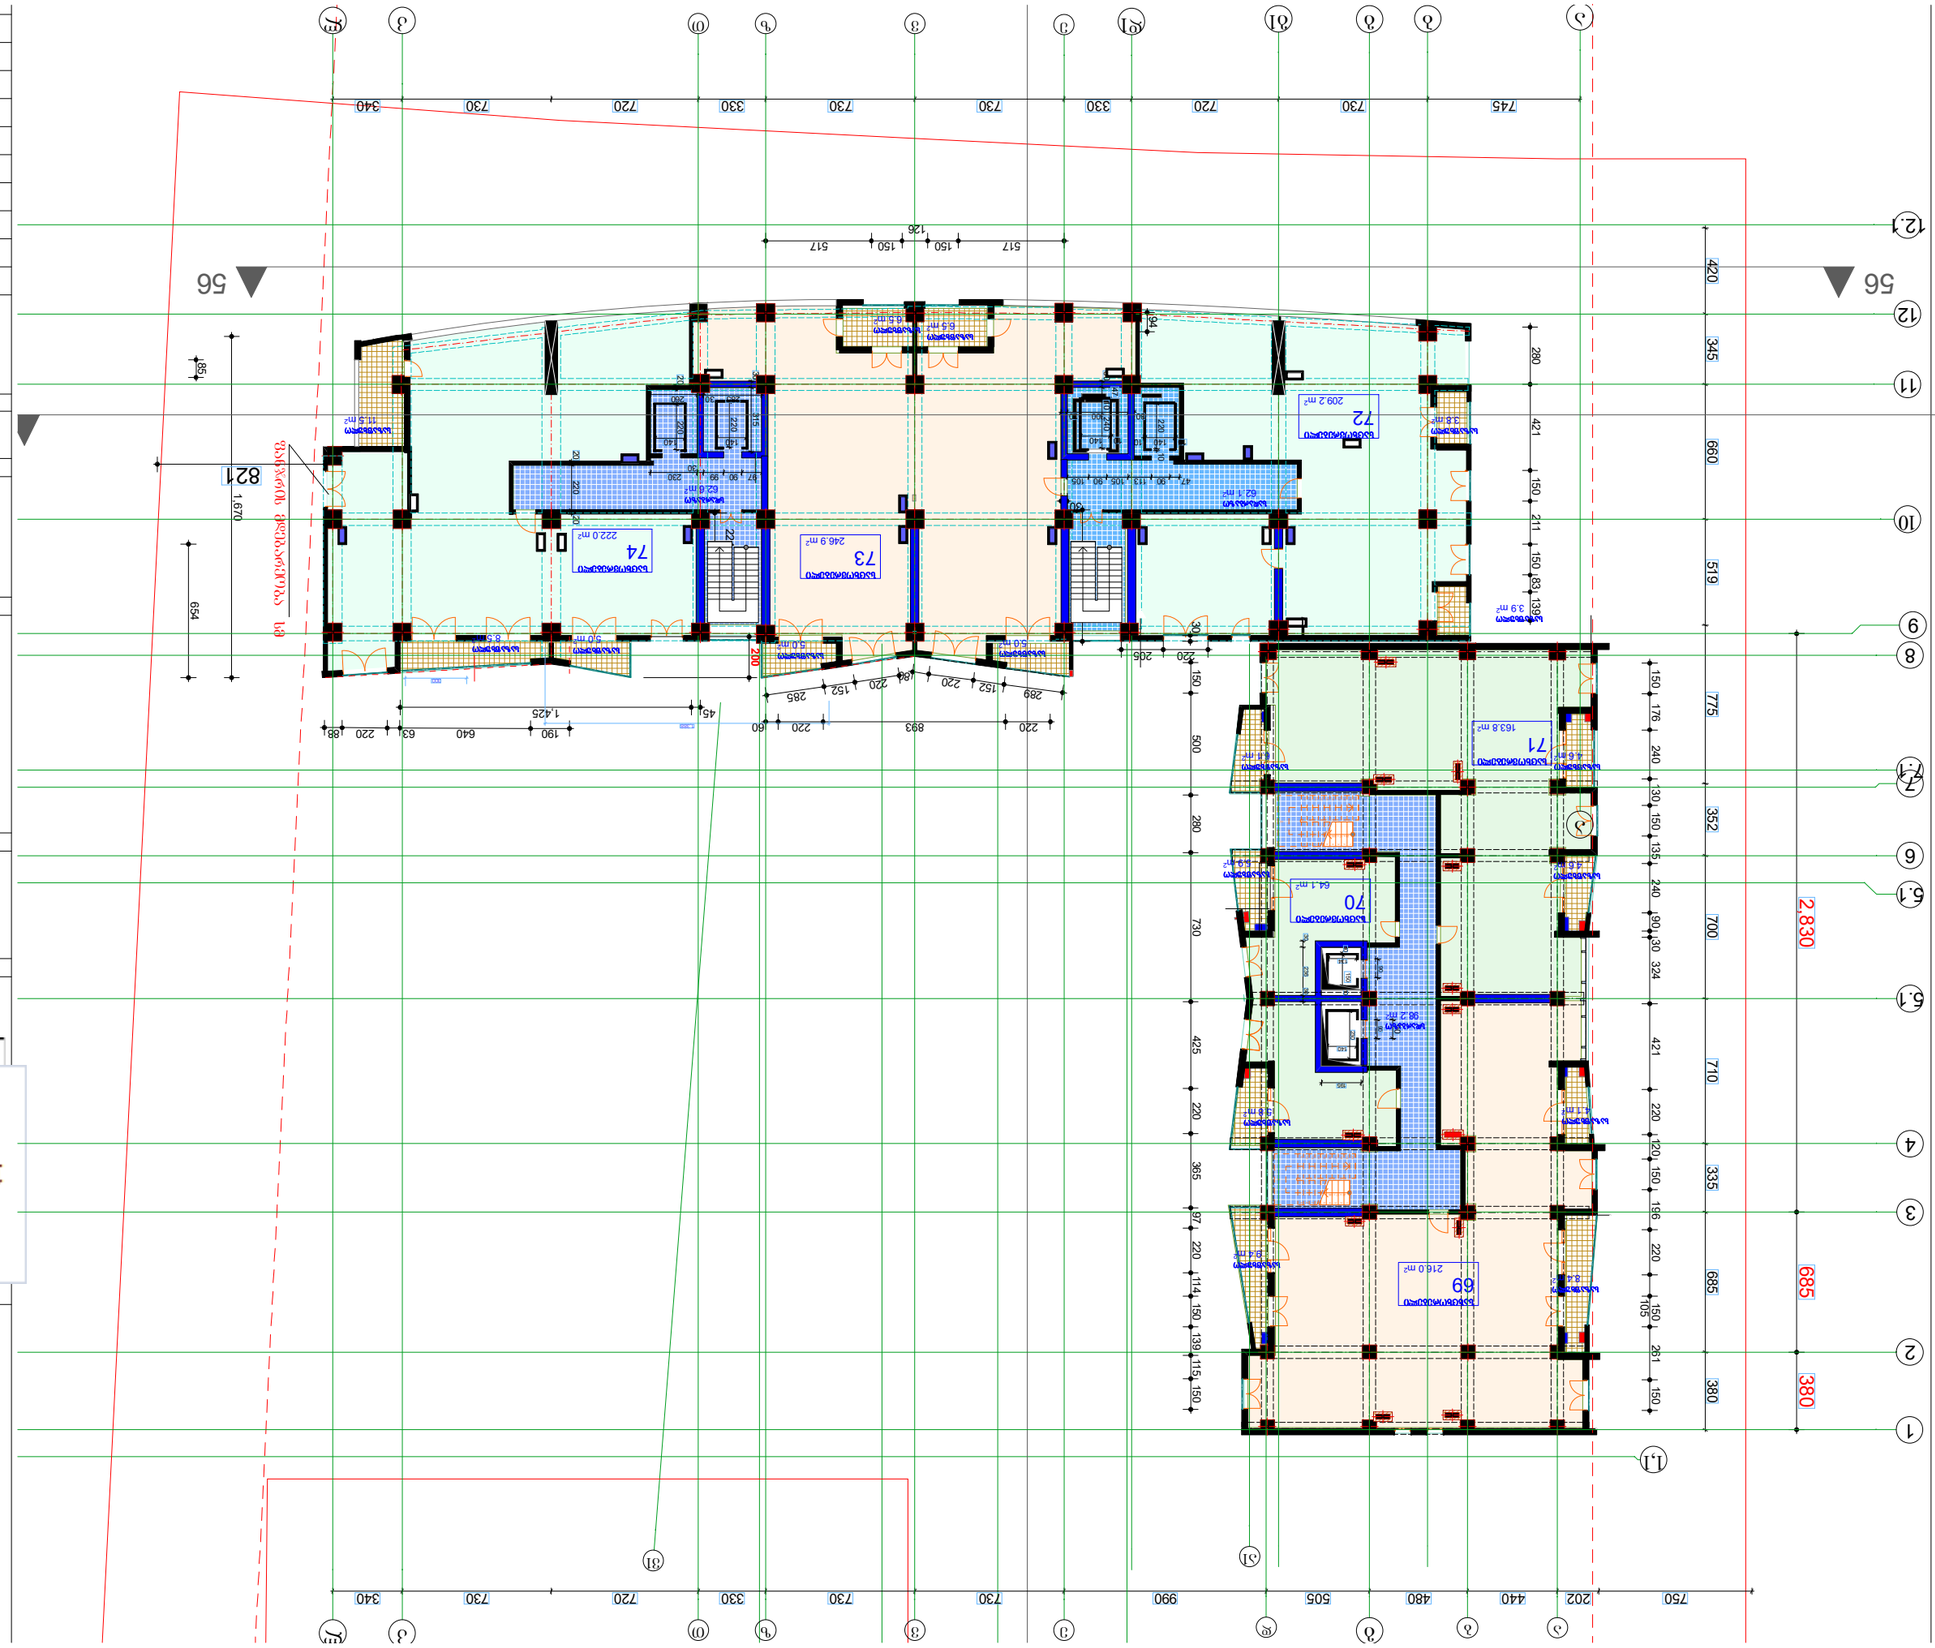
56
56
827
1,670
654
185
2,830
380
685
380
74
222.0 m²
73
246.9 m²
72
209.2 m²
71
163.8 m²
70
64.1 m²
69
216.0 m²
1,425
1,135
1,670
1,425
1,135
1,670
1,425
1,135
1,670

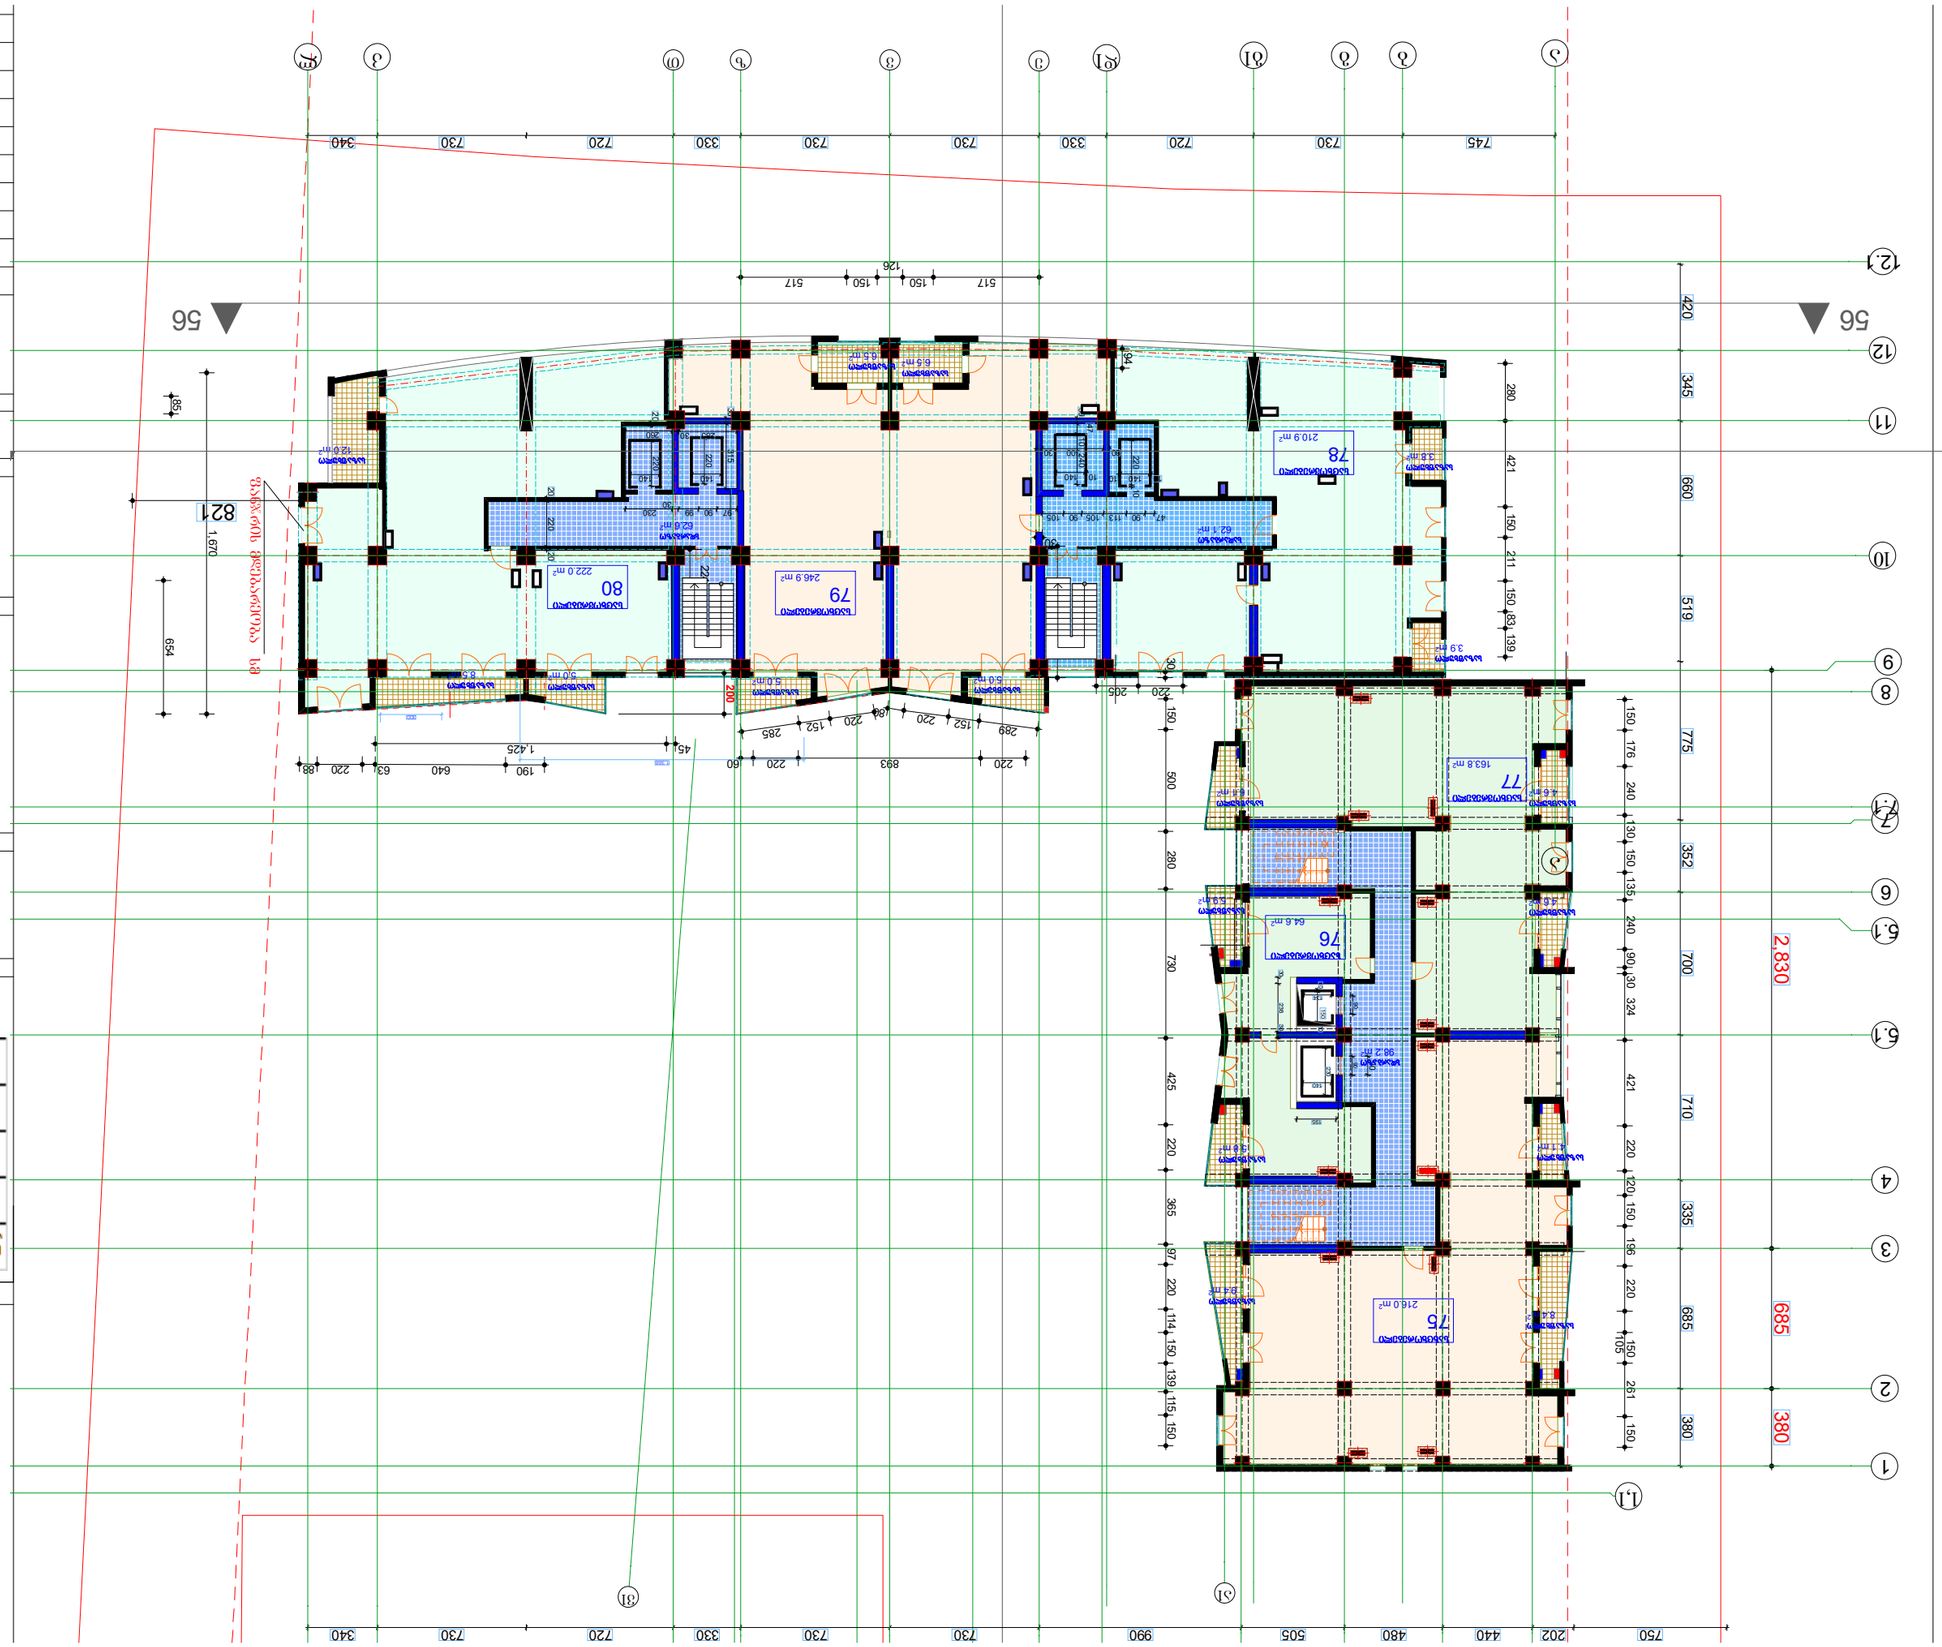

ეს ნახაზი დაცულია საავტორო უფლებების შესახებ საქართველოს კანონმდებლობით. ნებისმიერი სახის კოპირება, გამრავლება, გავრცელება ან გამოყენება ავტორის წერილობითი ნებართვის გარეშე აკრძალულია და გამოიწვევს სამოქალაქო და სისხლის სამართლებრივ პასუხისმგებლობას.

	ფასადების ტიპები	1:200
	ფასადების ტიპები	1:200
	ფასადების ტიპები	1:200

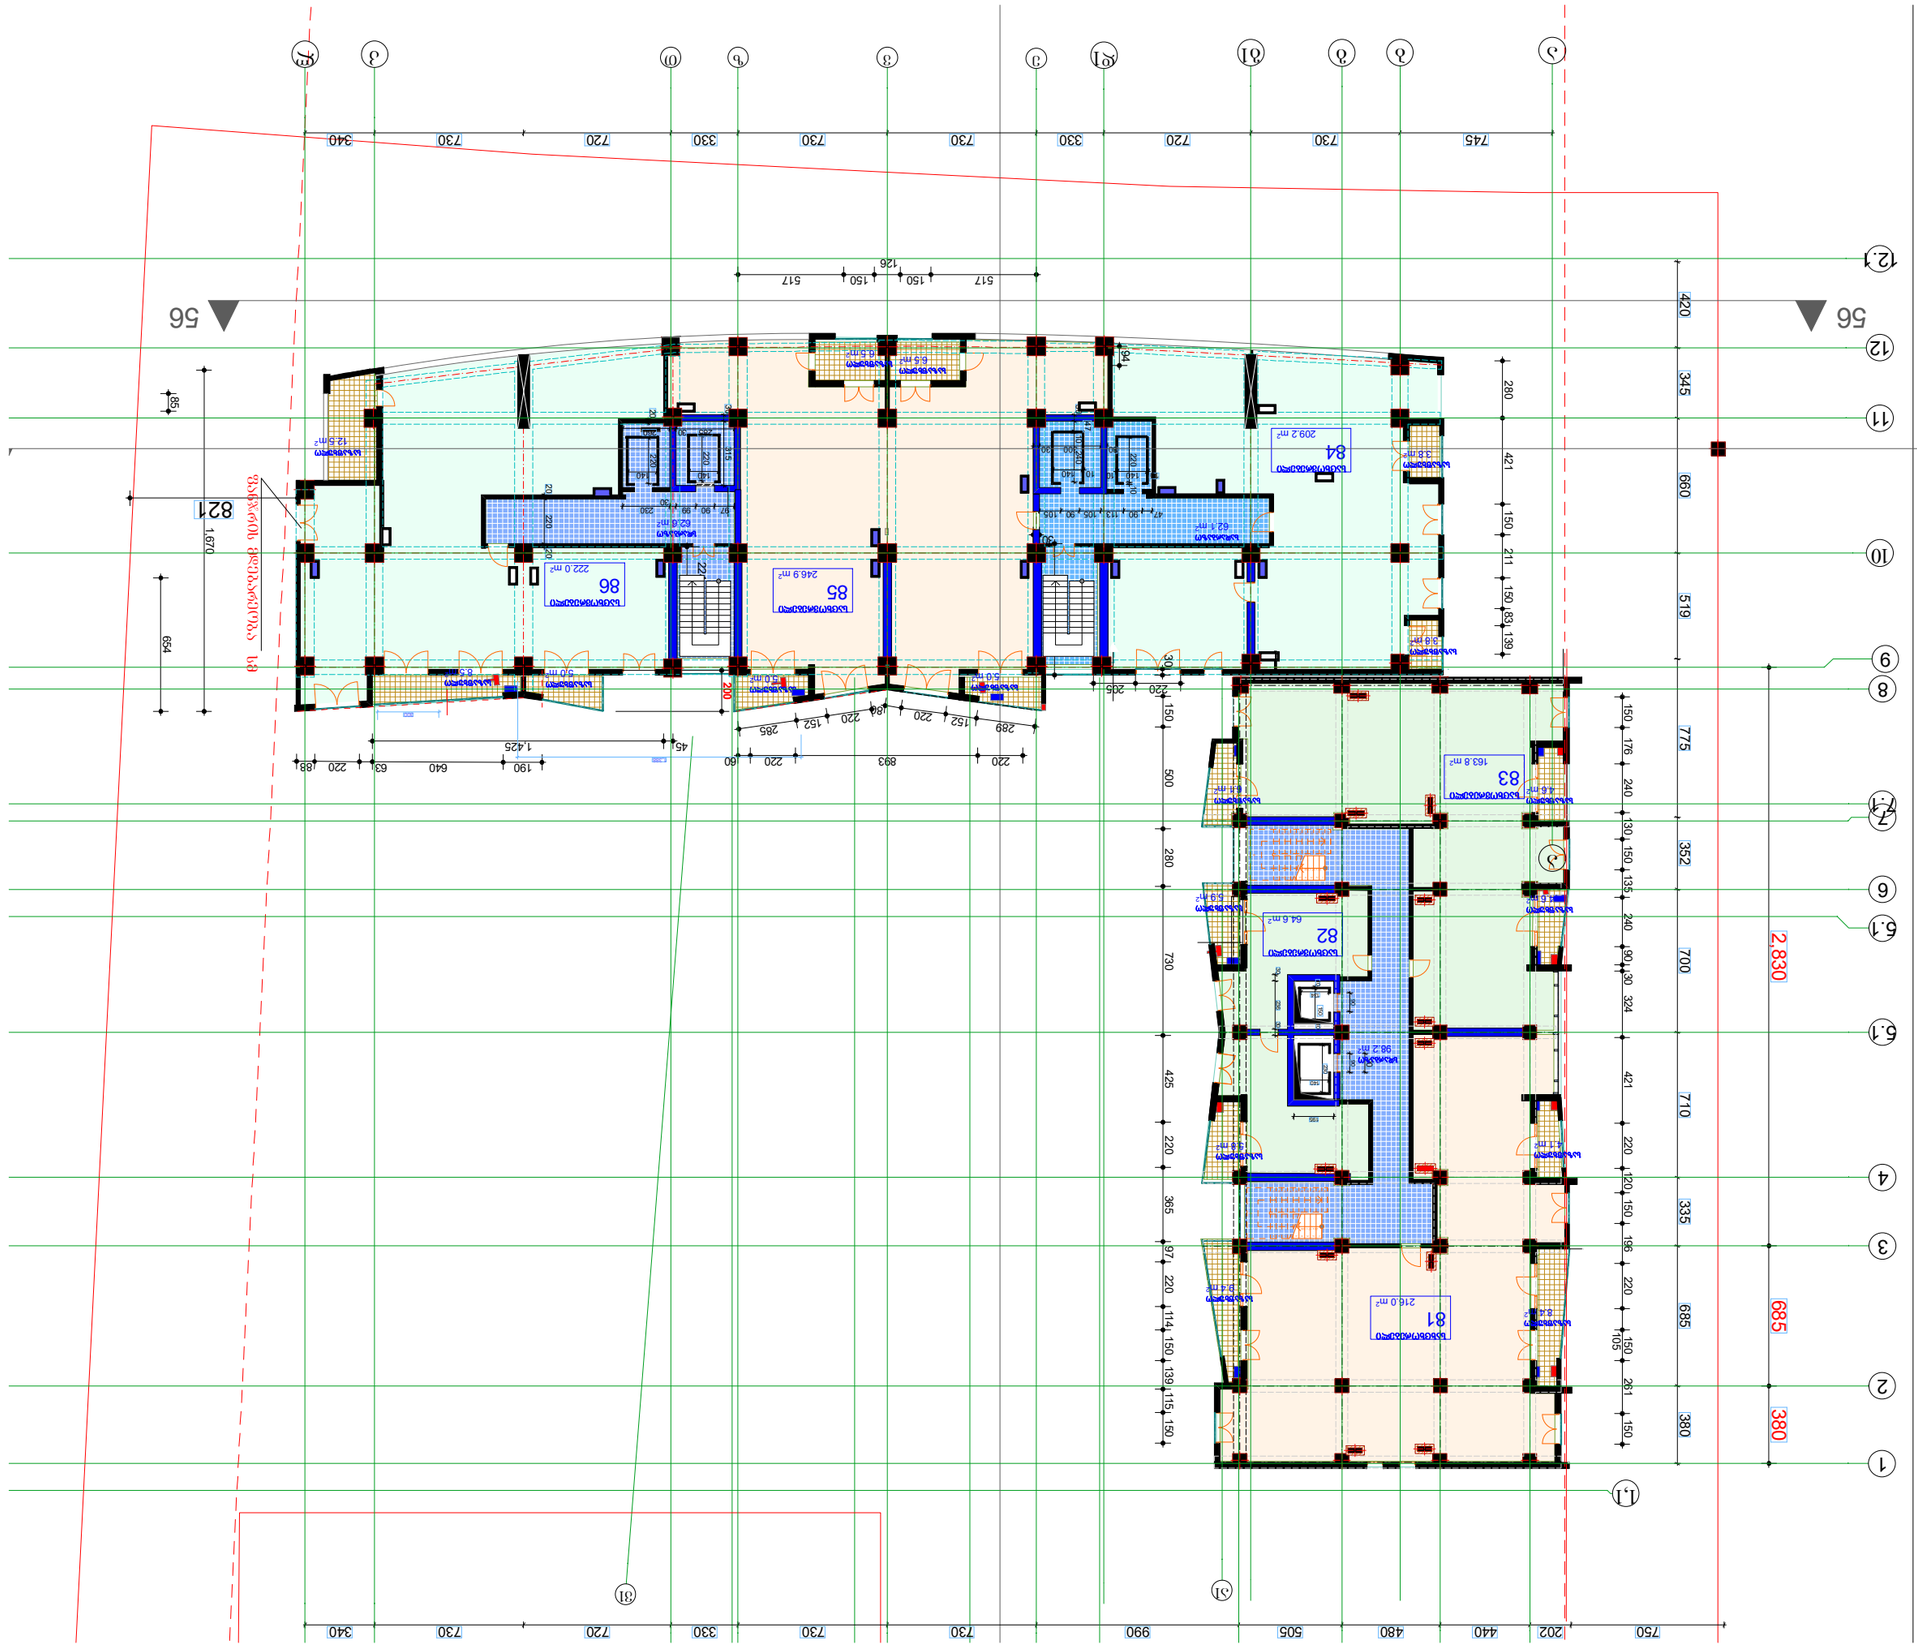

	ჯამი	1456.1
	სააბაზანო	111.1
	საცხოვრებელი	1128.5
5\16	საერთო(1)	216.5

საერთო ფართების განაწილების ცხრილი

	ფასადის ფერი
	ქვის ფერი
	ჯამური

	ფასადის ფერის	
	ქვის ფერის	
	ჯამური	



ბლოკი 6

სართულის ტექნიკური მაჩვენებლები

17/19	სადარბაზო	218.1
	საცხოვრებელი	1069.9
	საზაფხულო	166.7
	დამხმარე	13.2
	ჯამი	1467.9

ექსპლიკაცია

- დიაფრაგმა
- კედელი
- კოლონა

პირობითი ნიშნები

ფართი კვ.მ - ში 29.5 m2

- ჭრის აღმნიშვნელი

±0.000 - ნიშნული მეტრებში

შენობის 0.0 შეესაბამება აბსოლიტური ნშნულის 423.2

შენიშვნები

ნიშნულები მოცემულია მეტრებში ზომები მოცემულია სანტიმეტრებში

სადარბაზოს ფრონტები იქნება ღია შეუმინავი შეუზღუდავობის თვალსაზრისით

პროექტის სახელწოდება

საცხოვრებელი კორპუსი

დიღმის მასივში.
ქ. თბილისი,
დიდუბე - ჩუღურეთის რაიონი,
ს/კ 01.13.02.010.085

თანამდებობა	გვარი	ხელმოწერა
მთ.არქიტექტორი	კ.მოდრეკილაძე	
პროექტის ავტორი	კ.მოდრეკილაძე	
დაამუშავა	კ.მოდრეკილაძე	
კონსტრუქტორი	ზ. კიზირია	
შეამოწმა	კ. მოდრეკილაძე	
მასშტაბი	1:200	
თარიღი	6/28/2012	
სტადია	არქიტექტურა	ფურცლები

17 სართულის გეგმა

№

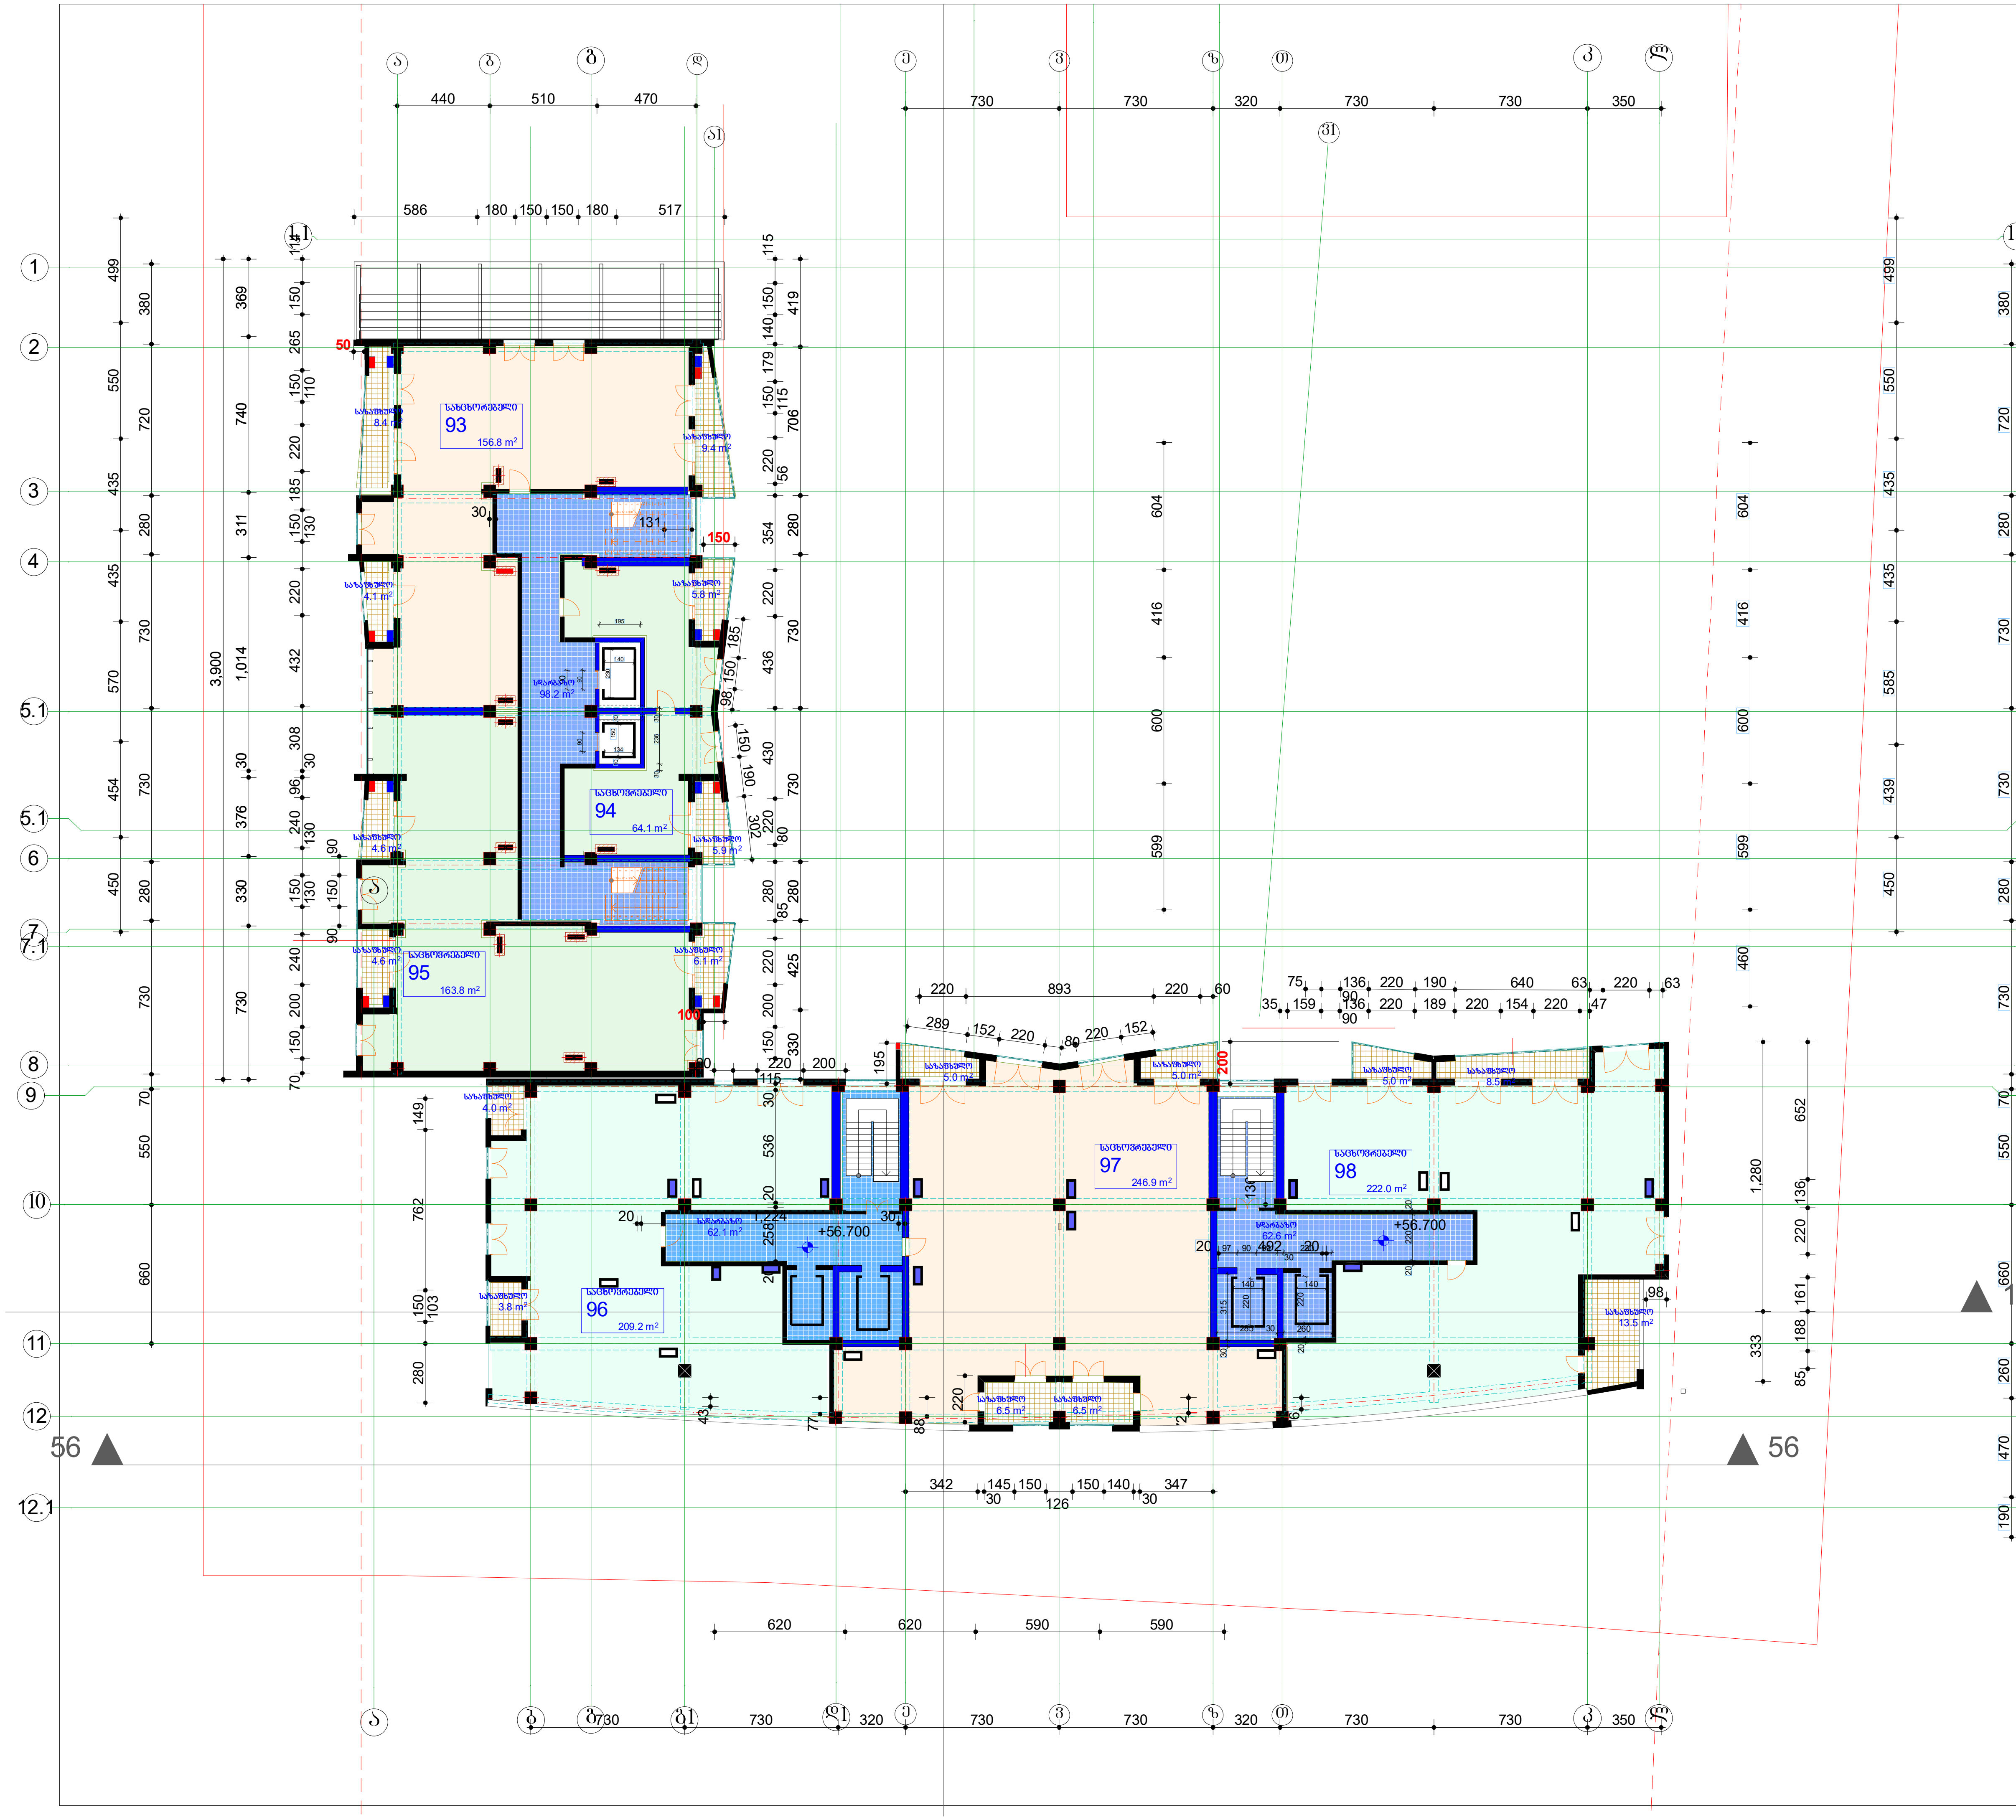

ბლოკი 6

სართულის ტექნიკური მაჩვენებლები

jjj	სადარბაზო	218.1
	საცხოვრებელი	1071.4
	საზაფხულო	135.2
	ჯამი	1424.7

ექსპლიკაცია

- დიაფრაგმა
- კედელი
- კოლონა

პირობითი ნიშნები

ფართი კვ.მ - ში 29.5 m2

- ჭრის აღმნიშვნელი

±0.000 - ნიშნული მეტრებში

შენობის 0.0 შეესაბამება აბსოლუტური ნიშნულის 423.2

შენიშვნები

ნიშნულები მოცემულია მეტრებში

ზომები მოცემულია სანტიმეტრებში

სადარბაზოს ღიობები იქნება ღია შეუმინავი შეუბოლავობის თვალსაზრისით

პროექტის სახელწოდება

საცხოვრებელი კორპუსი

დიღმის მასივში.
ქ. თბილისი,
დიდუბე - ჩუღურეთის რაიონი,
ს/კ 01.13.02.010.085

თანამდებობა	გვარი	ხელმოწერა
მთ.არქიტექტორი	კ.მოდრეკილაძე	
პროექტის ავტორი	კ.მოდრეკილაძე	
დაამუშავა	კ.მოდრეკილაძე	
კონსტრუქტორი	ზ. კიზირია	
შეამოწმა	კ. მოდრეკილაძე	
მასშტაბი	1:200	
თარიღი	6/28/2012	
სტადია	არქიტექტურა	ფურცლები

გადახურვის გეგმა

№

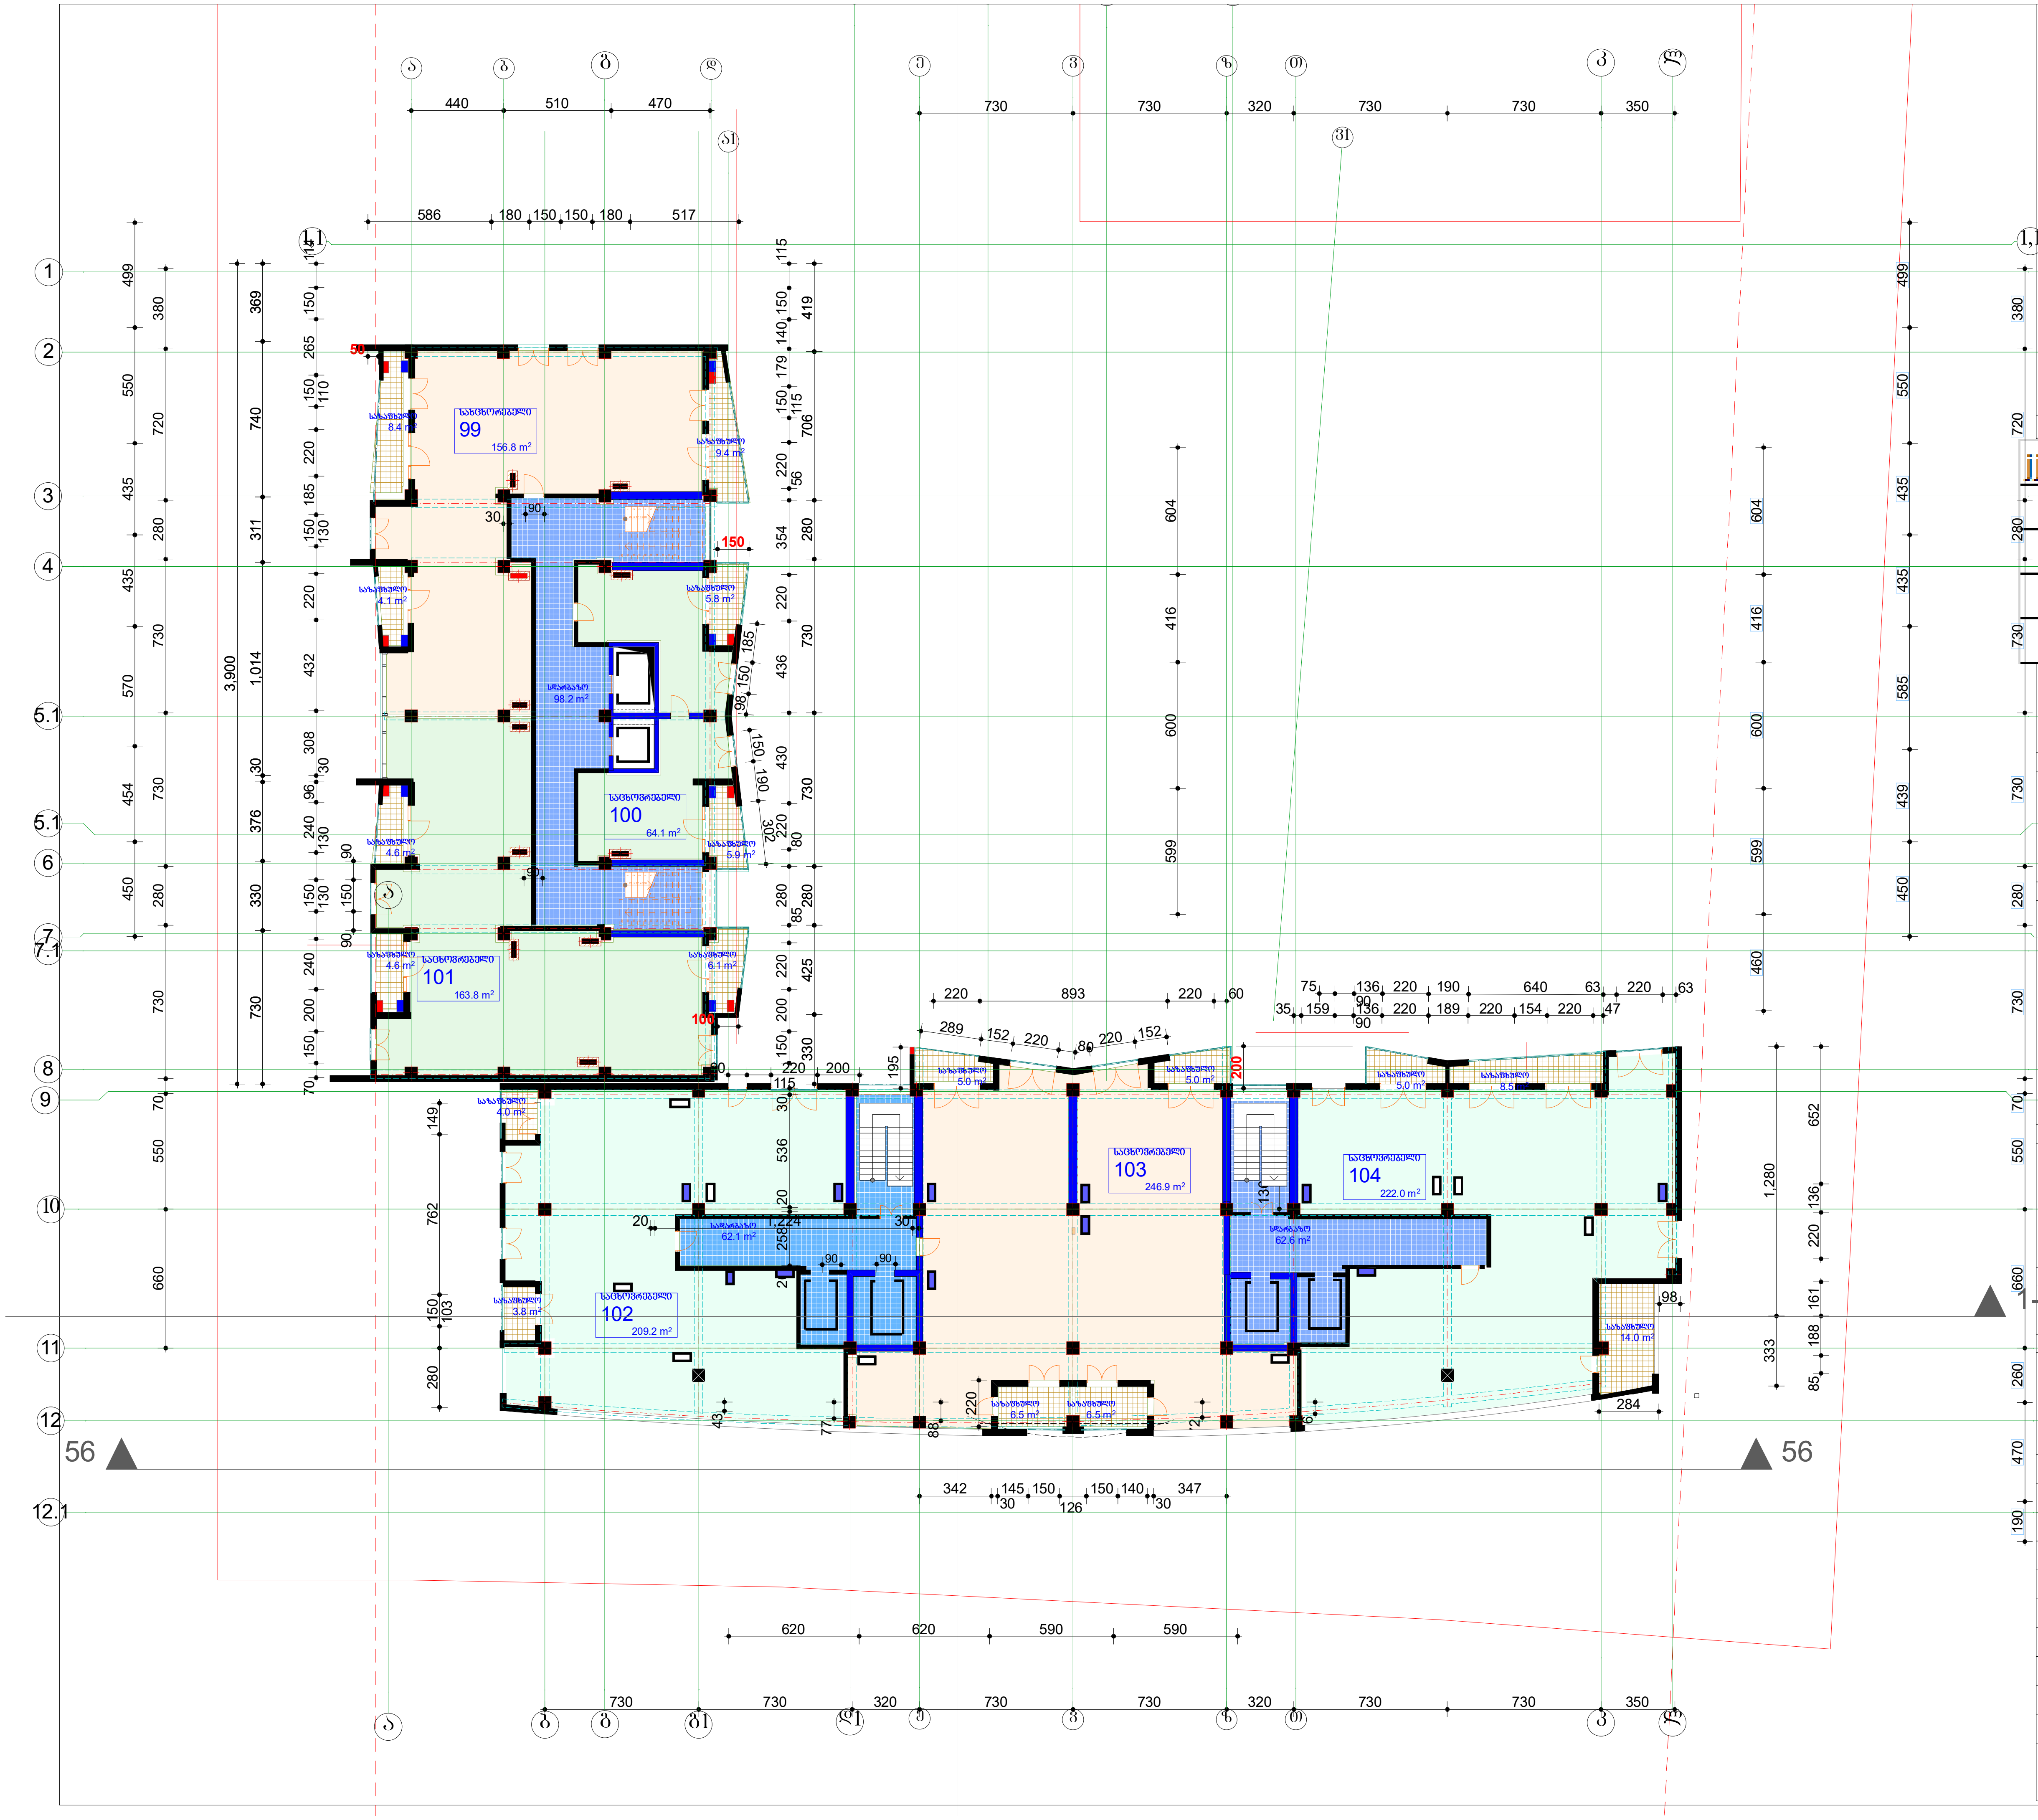

ბლოკი 6

სართულის ტექნიკური მაჩვენებლები

jjj	სადარბაზო	218.1
	საცხოვრებელი	1071.4
	საზაფხულო	135.2
	ჯამი	1424.7

ექსპლიკაცია

- დიაფრაგმა
- კედელი
- კოლონა

პირობითი ნიშნები

ფართი კვ.მ - ში 29.5 m2

- ჭრის აღმნიშვნელი

±0.000 - ნიშნული მეტრებში

შნობის 0.0 შეესაბამება აბსოლიტური ნშნულის 423.2

შენიშვნები

ნიშნულები მოცემულია მეტრებში ზომები მოცემულია სანტიმეტრებში

სადარბაზოს დიობები იქნება ღია შეუმინავი შეუბოლავობის თვალსაზრისით

პროექტის სახელწოდება

საცხოვრებელი კორპუსი

დიღმის მასივში.
ქ. თბილისი,
დიდუბე - ჩუღურეთის რაიონი,
ს/კ 01.13.02.010.085

თანამდებობა	გვარი	ხელმოწერა
მთ.არქიტექტორი	კ.მოდრეკილაძე	
პროექტის ავტორი	კ.მოდრეკილაძე	
დაამუშავა	კ.მოდრეკილაძე	
კონსტრუქტორი	ზ. კიზირია	
შეამოწმა	კ. მოდრეკილაძე	
მასშტაბი	1:200	
თარიღი	6/28/2012	
სტადია	არქიტექტურა	ფურცლები
		№

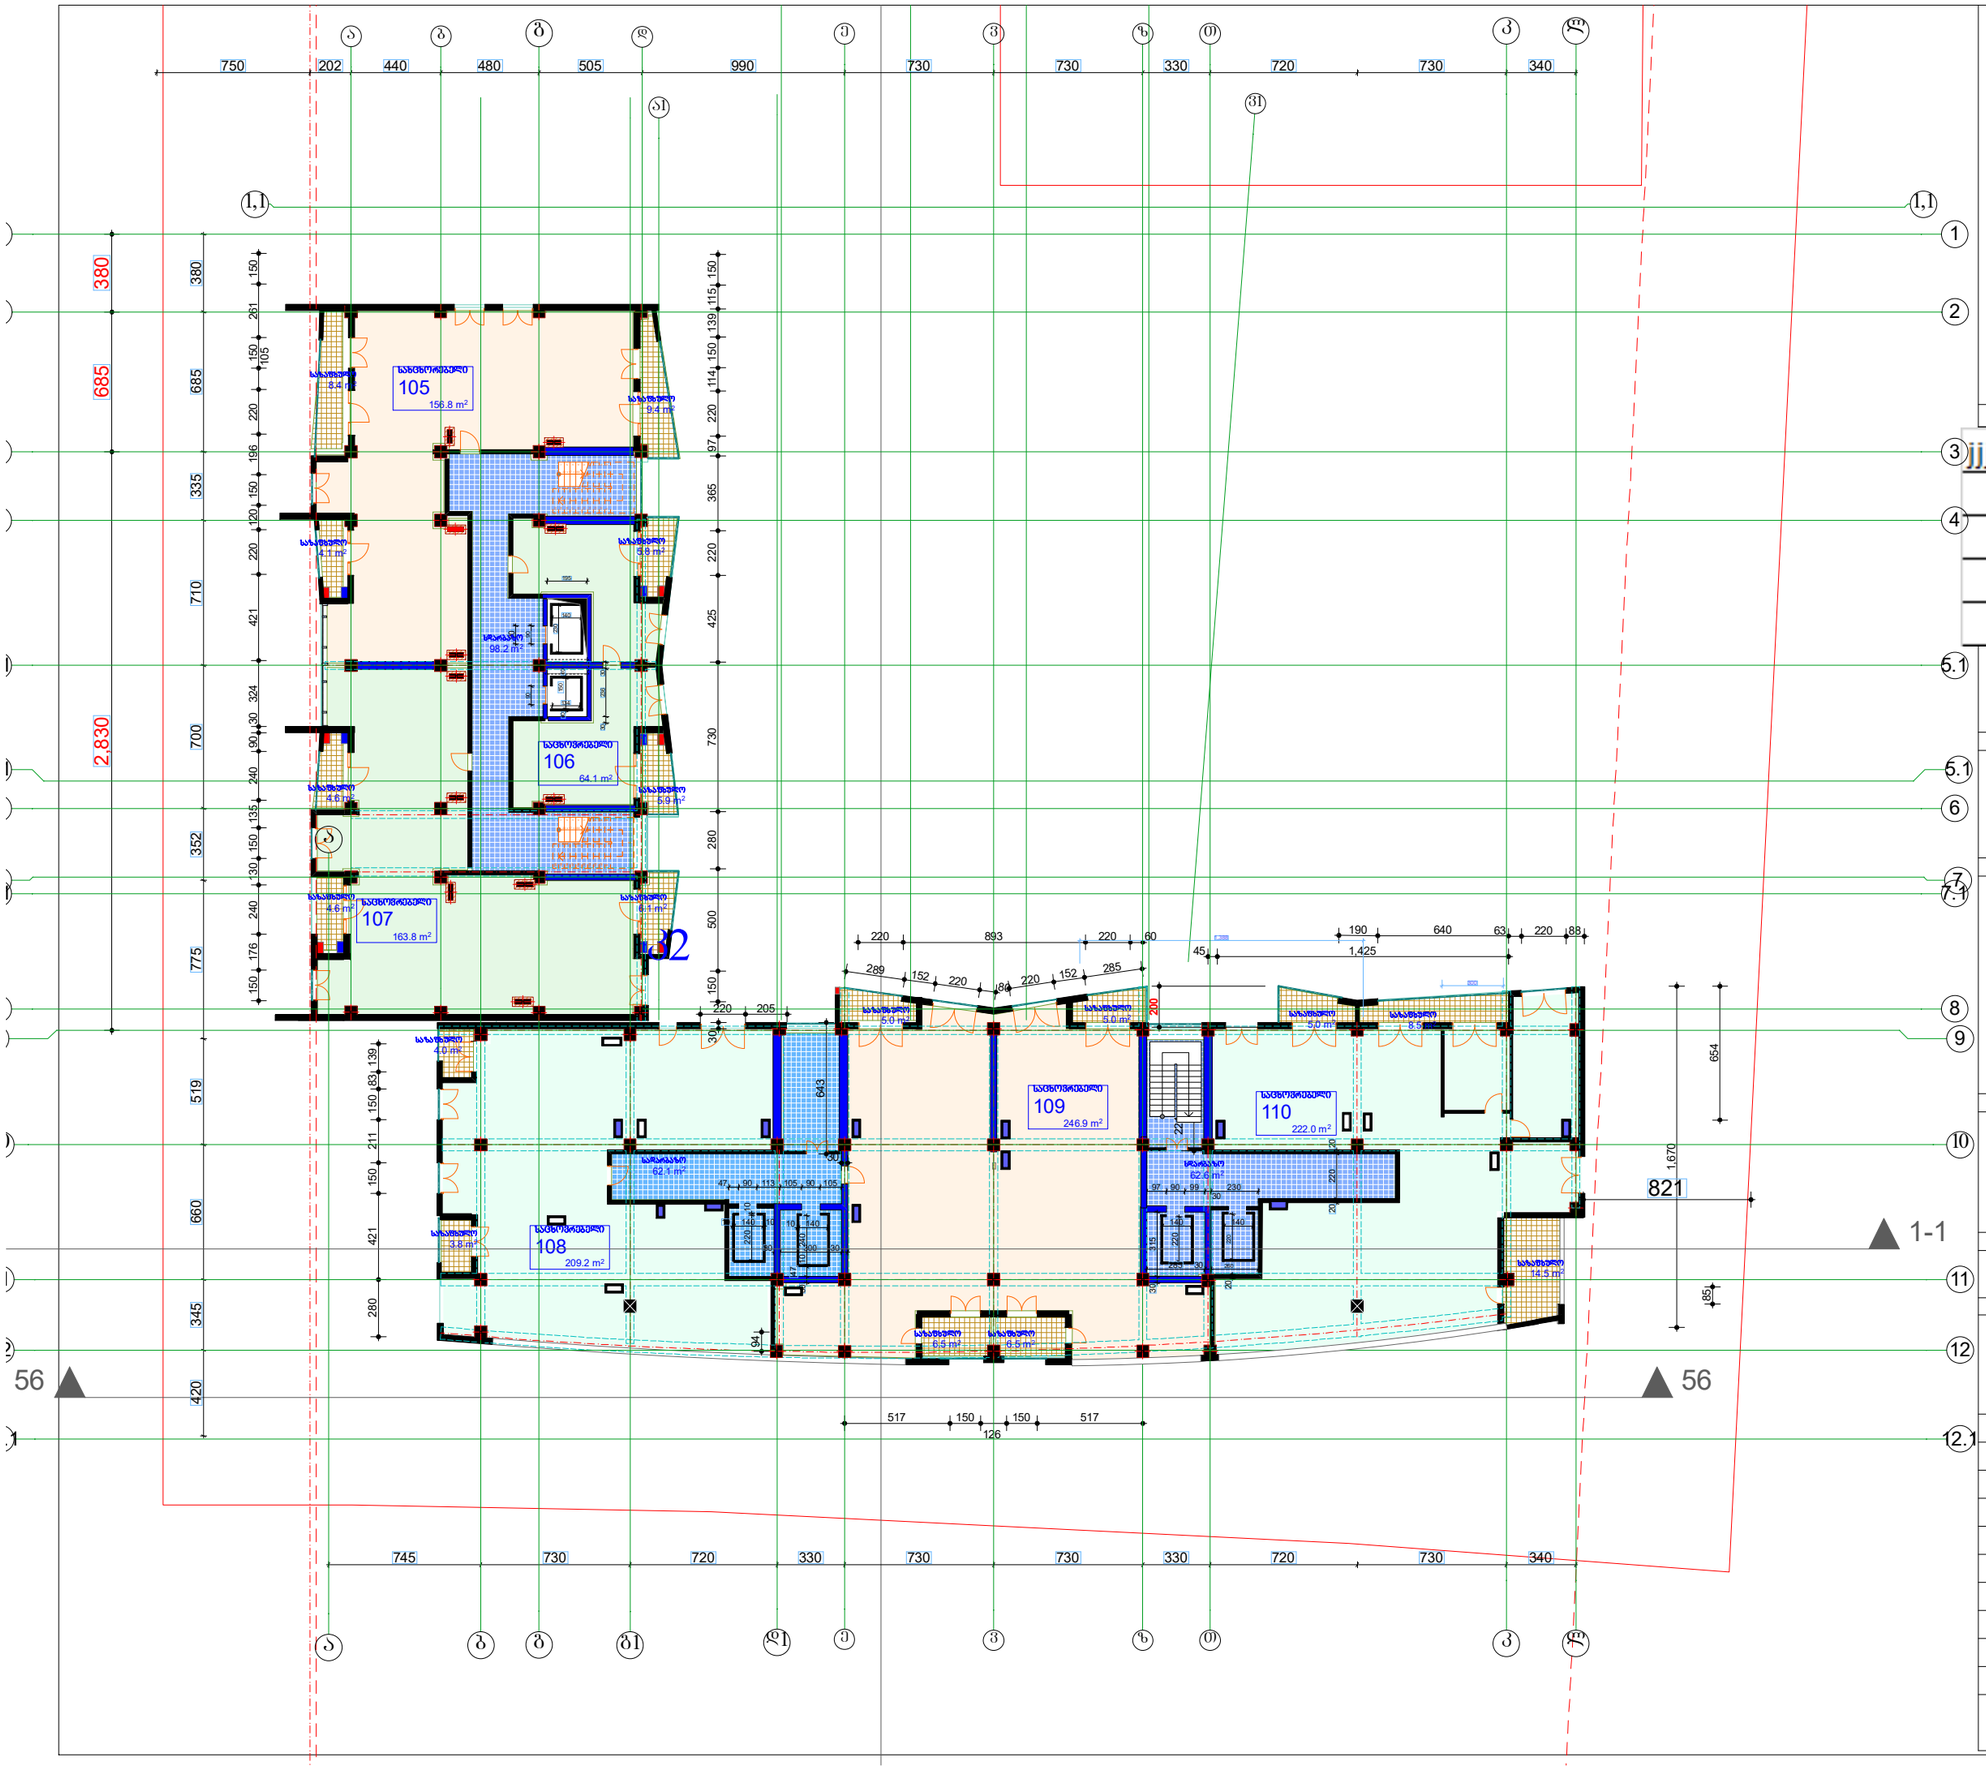

ბლოკი 6

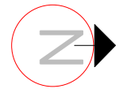

სართულის ტექნიკური მაჩვენებლები

jjj	სადარბაზო	218.1
	საცხოვებელი	1071.4
	საზაფხულო	135.2
	ჯამი	1424.7

მეზანინი

- დიაფრაგმა
- კედელი
- კოლონა

ეტაპობრივი ნომრები

ზარის კმ.ბ - ზე 29.5 m2

- ზარის ჯერადობელი

±0.000 - ნიშნული მეტრებში

შენიშვნა 0.0 შესაბამება აბსოლიტური ნიშნული 423.2

შენიშვნები

ნიშნულები მოცემულია მეტრებში ზომები მოცემულია სანტიმეტრებში

სადარბაზოს იატაკის და შეშვიანი შეუბეტონების თბალსაზრისით

პროექტის სახელწოდება

საცხოვრებელი კორპუსი

დიდების მასივში.

ქ. თბილისი,
დიდუბე - წყალტუბოს რაიონი,
ს/კ 01.13.02.010.085

თანამდებობა	გვარი	ხელმოწერა
მთ.არქიტექტორი	ქ.მორჩილაძე	
პროექტის ავტორი	ქ.მორჩილაძე	
დაამუშავა	ქ.მორჩილაძე	
კონსტრუქტორი	ზ. ქიზირია	
შეამოწმა	ქ. მორჩილაძე	
მასშტაბი	1:200	
თარიღი	6/28/2012	
სტადია	არქიტექტურა	შეცვლები
		№



ბლოკი 6

სართულის ტექნიკური მაჩვენებლები

19	სადარბაზო	178.9
	საცხოვრებელი	831.3
	საზაფხულო	187
	ჯამი	1197.2

ექსპლიკაცია

- დიაფრაგმა
- კედელი
- კოლონა

პირობითი ნიშნები

ფართი კვ.მ - ში 29.5 m2

- ჭრის აღმნიშვნელი

±0.000 - ნიშნული მეტრებში

შენობის 0.0 შეესაბამება აბსოლიტური ნიშნულის 423.2

შენიშვნები

ნიშნულები მოცემულია მეტრებში ზომები მოცემულია სანტიმეტრებში

სადარბაზოს ღიობები იქნება ღია შეუმინავი შეუზოლავობის თვალსაზრისით

პროექტის სახელწოდება

საცხოვრებელი კორპუსი

დიღმის მასივში.
ქ. თბილისი,
დიდუბე - ჩუღურეთის რაიონი,
ს/კ 01.13.02.010.085

თანამდებობა	გვარი	ხელმოწერა
მთ.არქიტექტორი	კ.მოდრეკილაძე	
პროექტის ავტორი	კ.მოდრეკილაძე	
დაამუშავა	კ.მოდრეკილაძე	
კონსტრუქტორი	ზ. კიზირია	
შეამოწმა	კ. მოდრეკილაძე	
მასშტაბი	1:200	
თარიღი	6/28/2012	
სტადია	არქიტექტურა	ფურცლები
		№

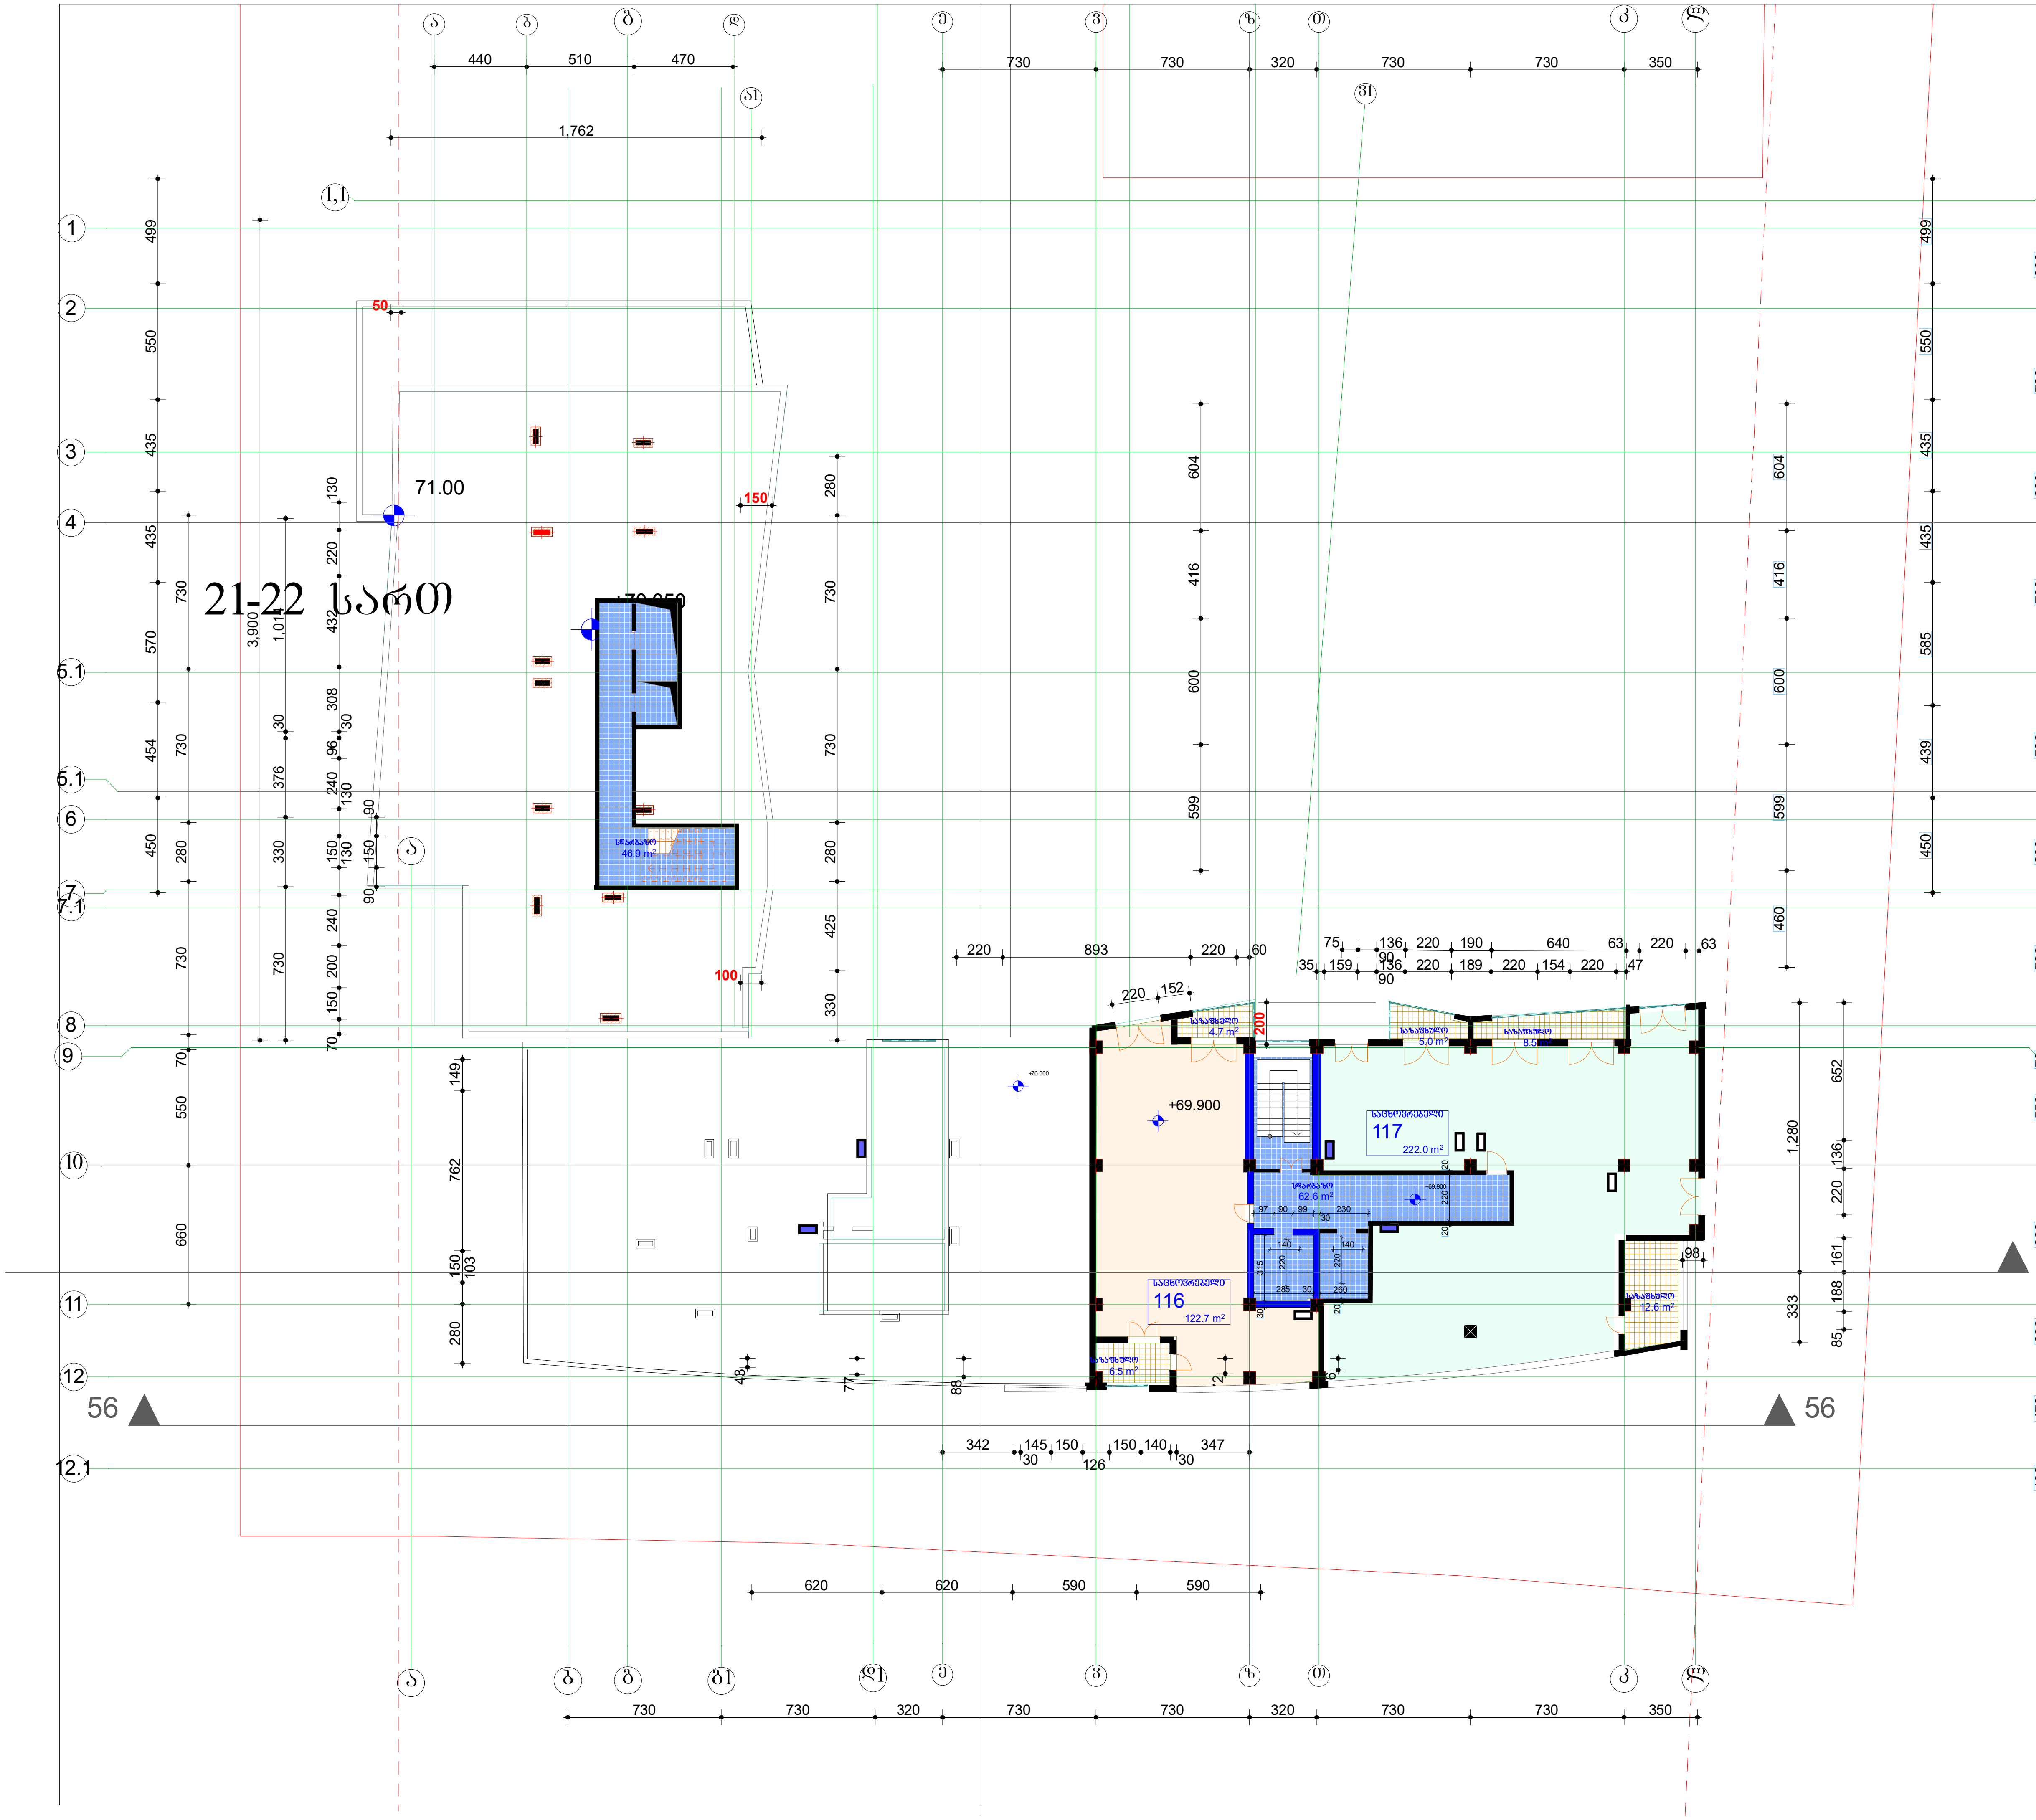

ბლოკი 6

სართულის ტექნიკური მაჩვენებლები

22	სადარბაზო	61.3
	საცხოვრებელი	350.5
	საზაფხულო	36.5
	ჯამი	448.3

ექსპლიკაცია

- დიაფრაგმა
- კედელი
- კოლონა

პირობითი ნიშნები

ფართი კვ.მ - ში 29.5 m2

- ჭრის აღმნიშვნელი

±0.000 - ნიშნული მეტრებში

შენობის 0.0 შეესაბამება აბსოლიტური ნიშნულის 423.2

შენიშვნები

ნიშნულები მოცემულია მეტრებში

ზომები მოცემულია სანტიმეტრებში

სადარბაზოს ღიობები იქნება ღია შეუმინავი შეუზღუდავობის თვალსაზრისით

პროექტის სახელწოდება

საცხოვრებელი კორპუსი

დიღმის მასივში.
ქ. თბილისი,
დიდუბე - ჩუღურეთის რაიონი,
ს/კ 01.13.02.010.085

თანამდებობა	გვარი	ხელმოწერა
მთ.არქიტექტორი	კ.მოდრეკილაძე	
პროექტის ავტორი	კ.მოდრეკილაძე	
დაამუშავა	კ.მოდრეკილაძე	
კონსტრუქტორი	ზ. კიზირია	
შეამოწმა	კ. მოდრეკილაძე	
მასშტაბი	1:200	
თარიღი	6/28/2012	
სტადია	არქიტექტურა	ფურცლები
		№

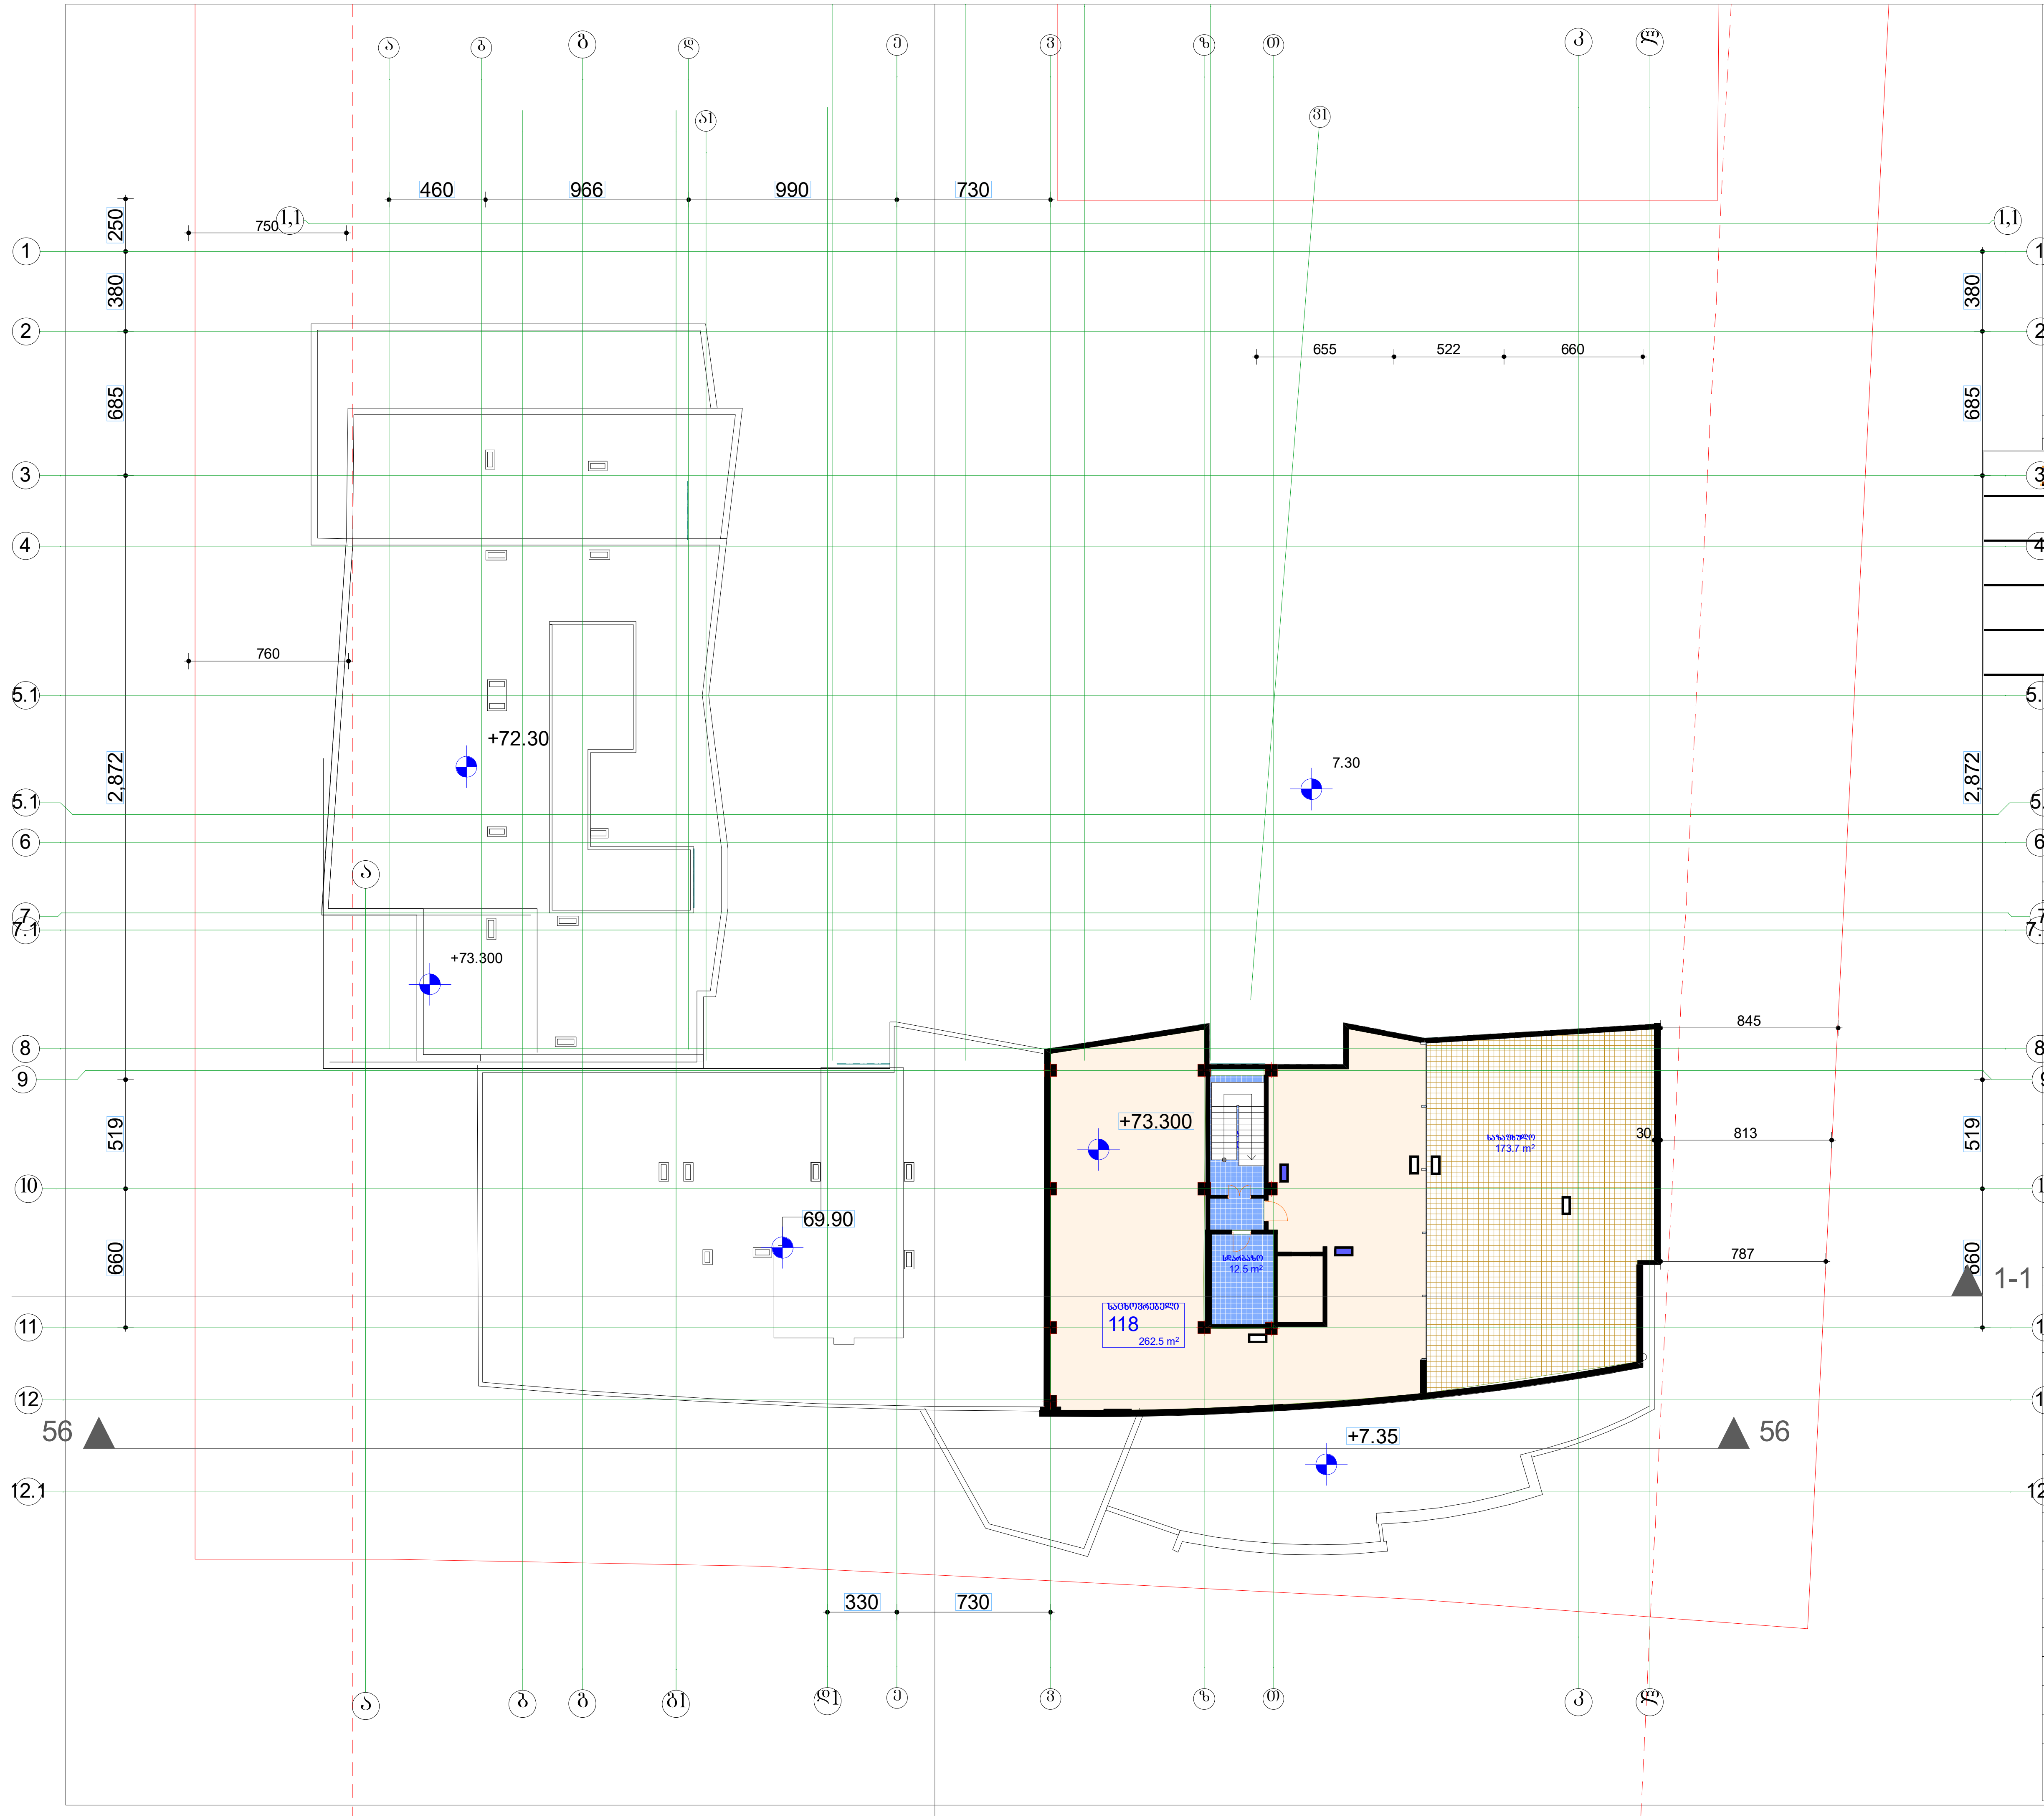

ბლოკი 6

სართულის ტექნიკური მაჩვენებლები

22	სადარბაზო	12
	საცხოვრებელი	254.7
	საზაფხულო	173.7
	ჯამი	440.4

ექსპლიკაცია

- დიაფრაგმა
- კედელი
- კოლონა

პირობითი ნიშნები

ფართი კვ.მ - ში 29.5 m2

- ჭრის აღმნიშვნელი

±0.000 - ნიშნული მეტრებში

შენობის 0.0 შეესაბამება აბსოლიტური ნიშნულის 423.2

შენიშვნები

ნიშნულები მოცემულია მეტრებში ზომები მოცემულია სანტიმეტრებში

სადარბაზოს დიობები იქნება ღია შეუმინავი შეუზღუდავობის თვალსაზრისით

პროექტის სახელწოდება

საცხოვრებელი კორპუსი

დიღმის მასივში.
ქ. თბილისი,
დიდუბე - ჩუღურეთის რაიონი,
ს/კ 01.13.02.010.085

თანამდებობა	გვარი	ხელმოწერა
მთ.არქიტექტორი	კ.მოდრეკილაძე	
პროექტის ავტორი	კ.მოდრეკილაძე	
დაამუშავა	კ.მოდრეკილაძე	
კონსტრუქტორი	ზ. კიზირია	
შეამოწმა	კ. მოდრეკილაძე	
მასშტაბი	1:200	
თარიღი	6/28/2012	
სტადია	არქიტექტურა	ფურცლები
		№

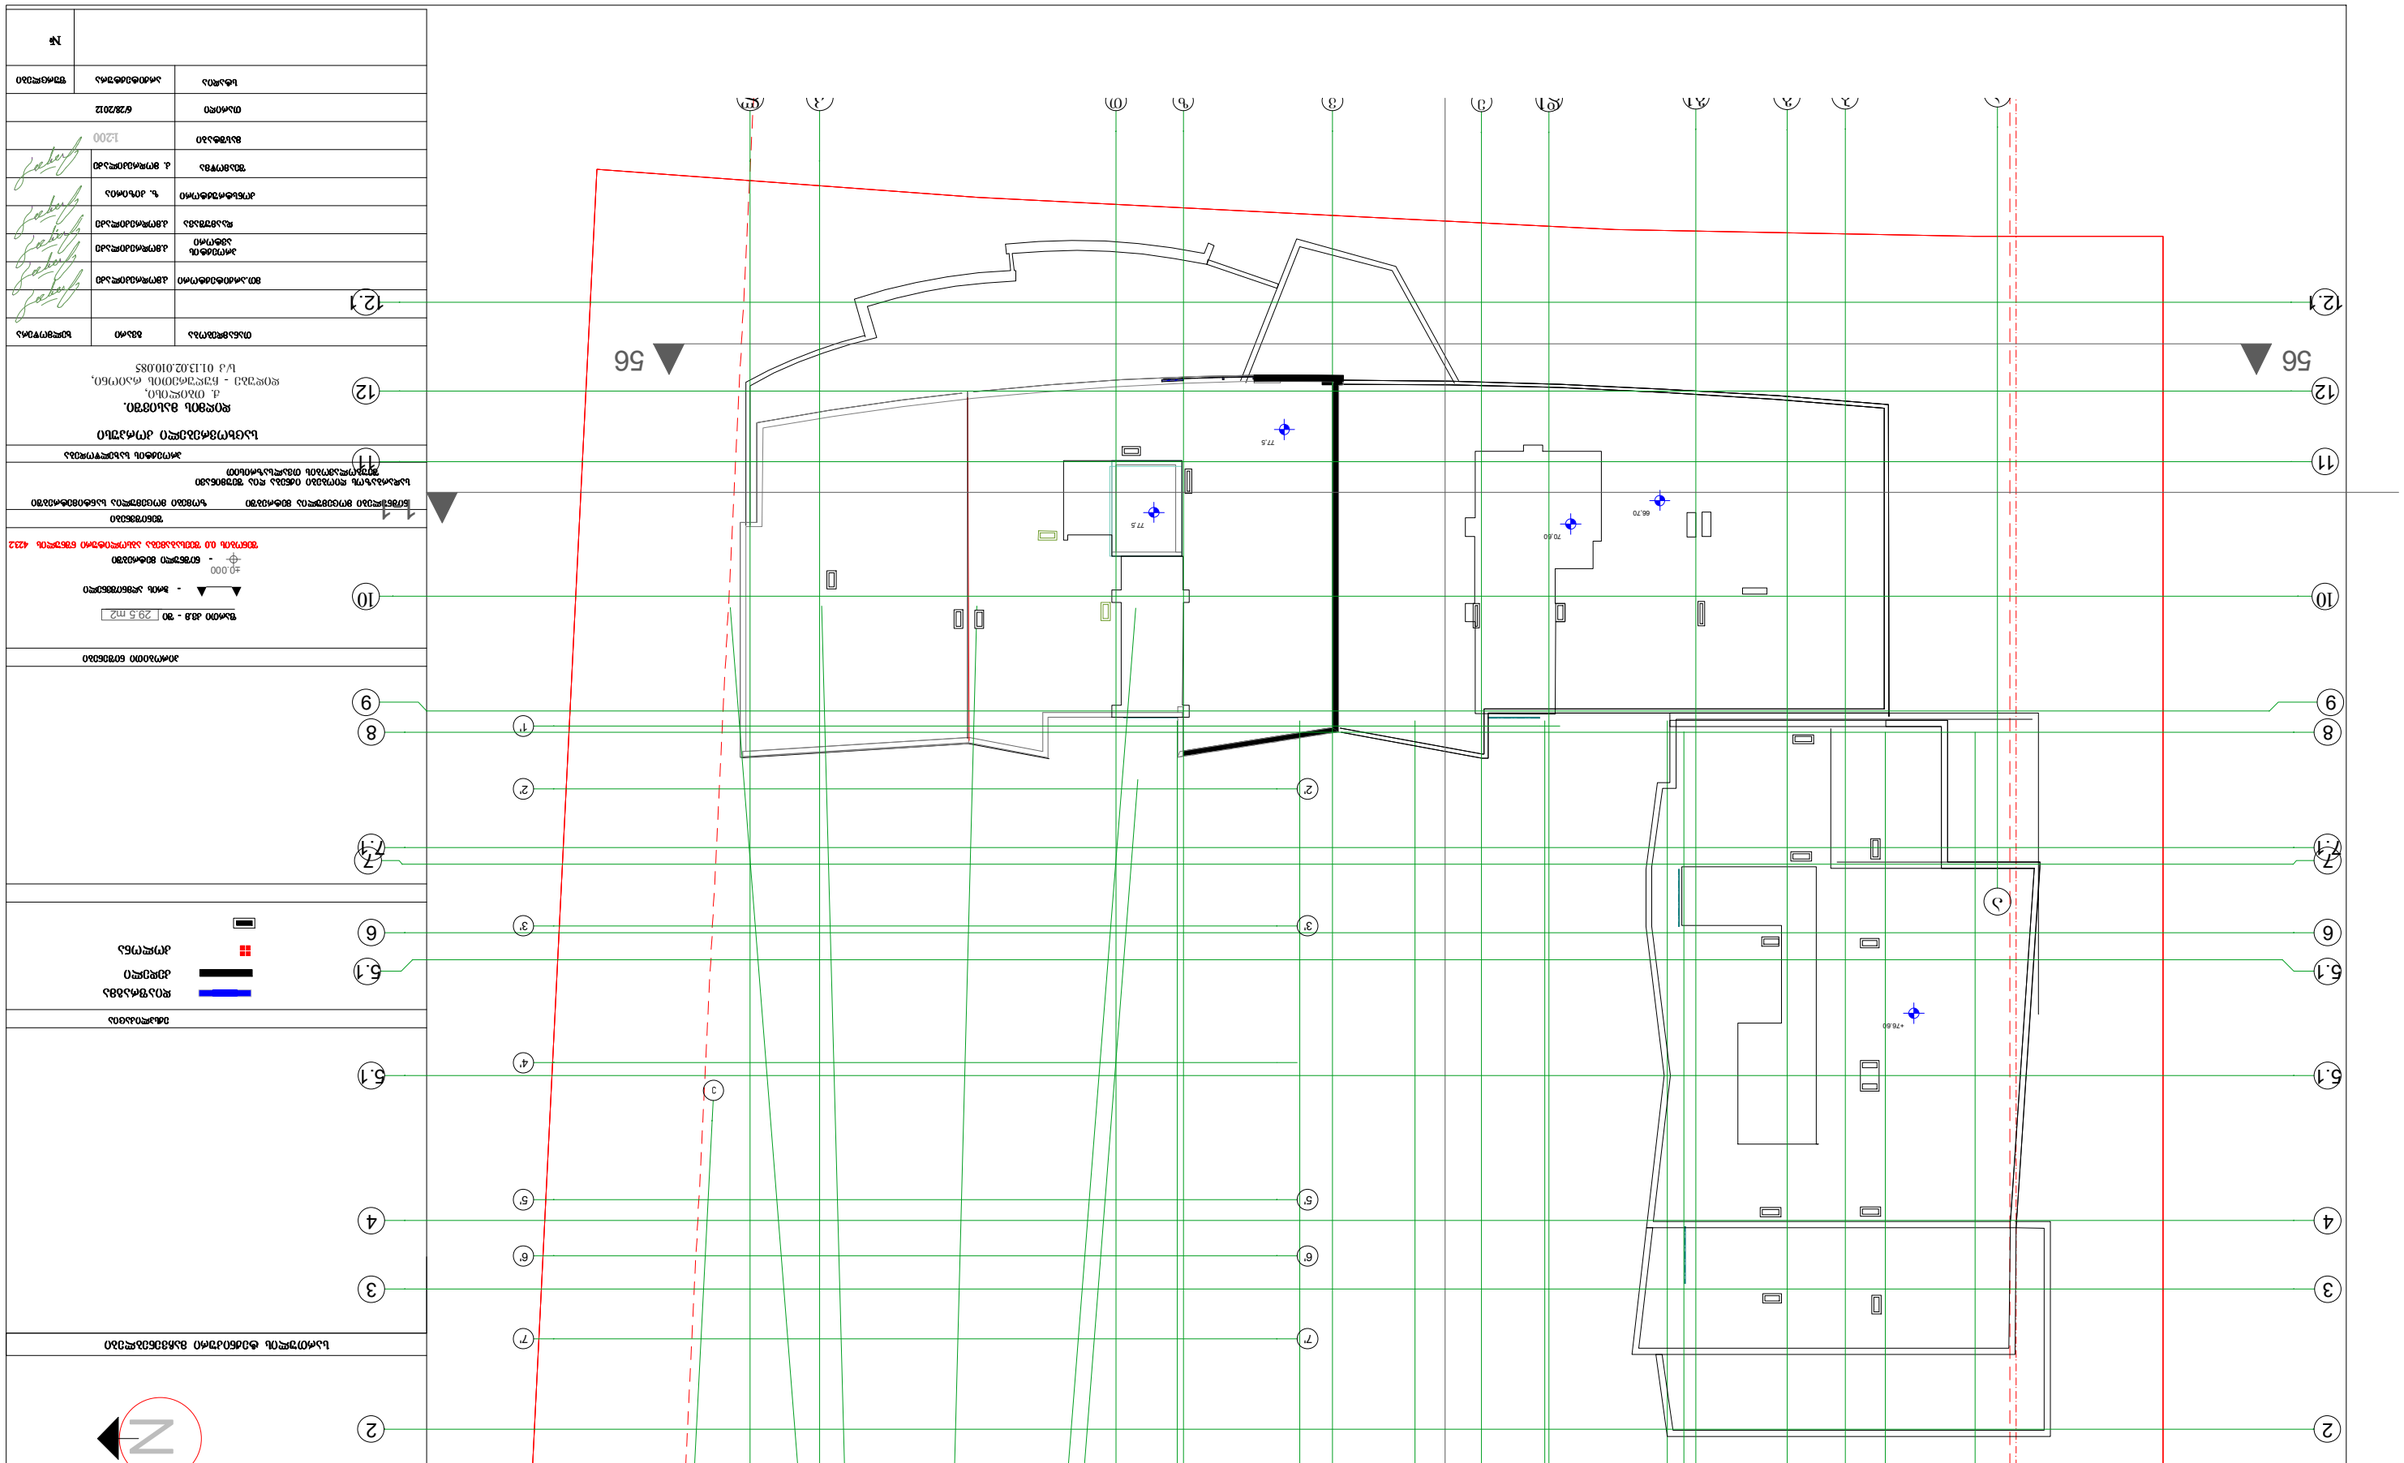
Story (1)
56
56
12.1
12
11
10
9
8
7
7.3
7.1
6
5.1
4
3
2
A
B
C
D
E
1
2
3
4
5
6
7
77.5
70.60
66.70
78.60

		№