ფასადი ა - თ

მ. 1:100

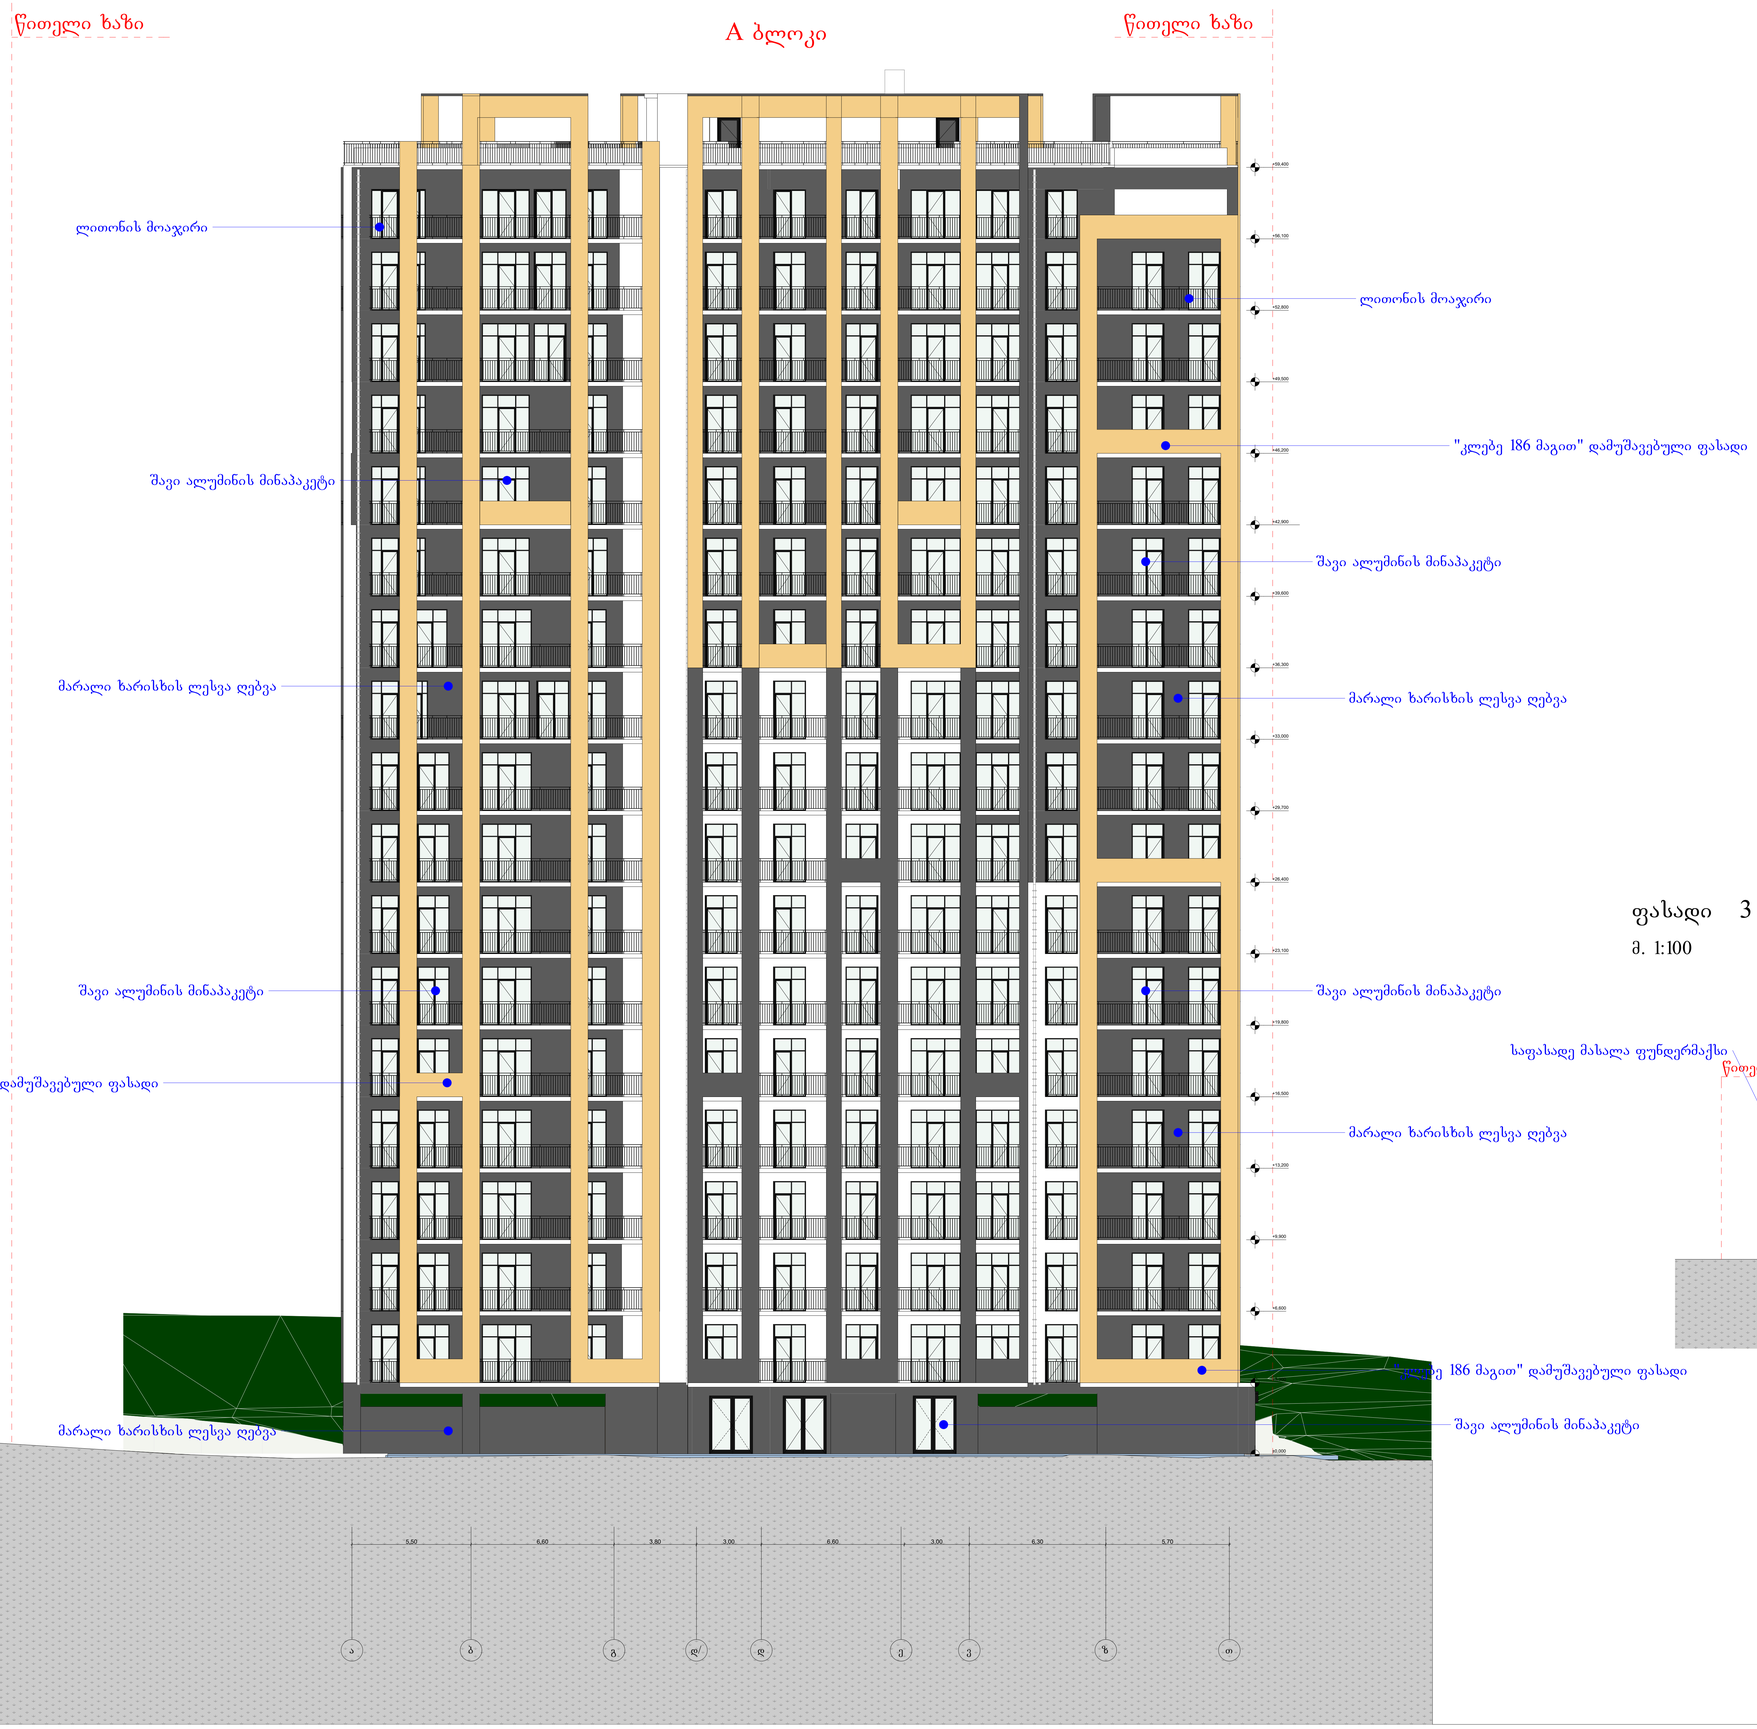

ფასადი 3 - 1

მ. 1:100

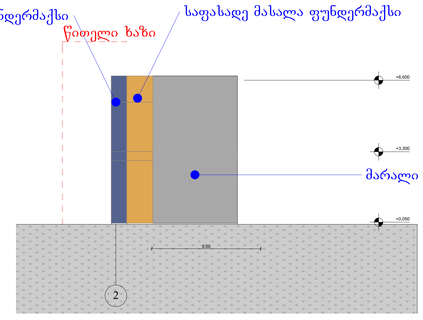

პროექტის საზელწოდება:
მრავალფუნქციური შენობა



(საკ. 01.18.06.019.10)

არქიტექტურული ნაწილი

ნახატის:
ფასადი ა-ტ

ფორმატი:

მასშტაბი: 1:100 ფორმატი: A0

27.12.2018

ფასადი თ - ა

მ. 1:100

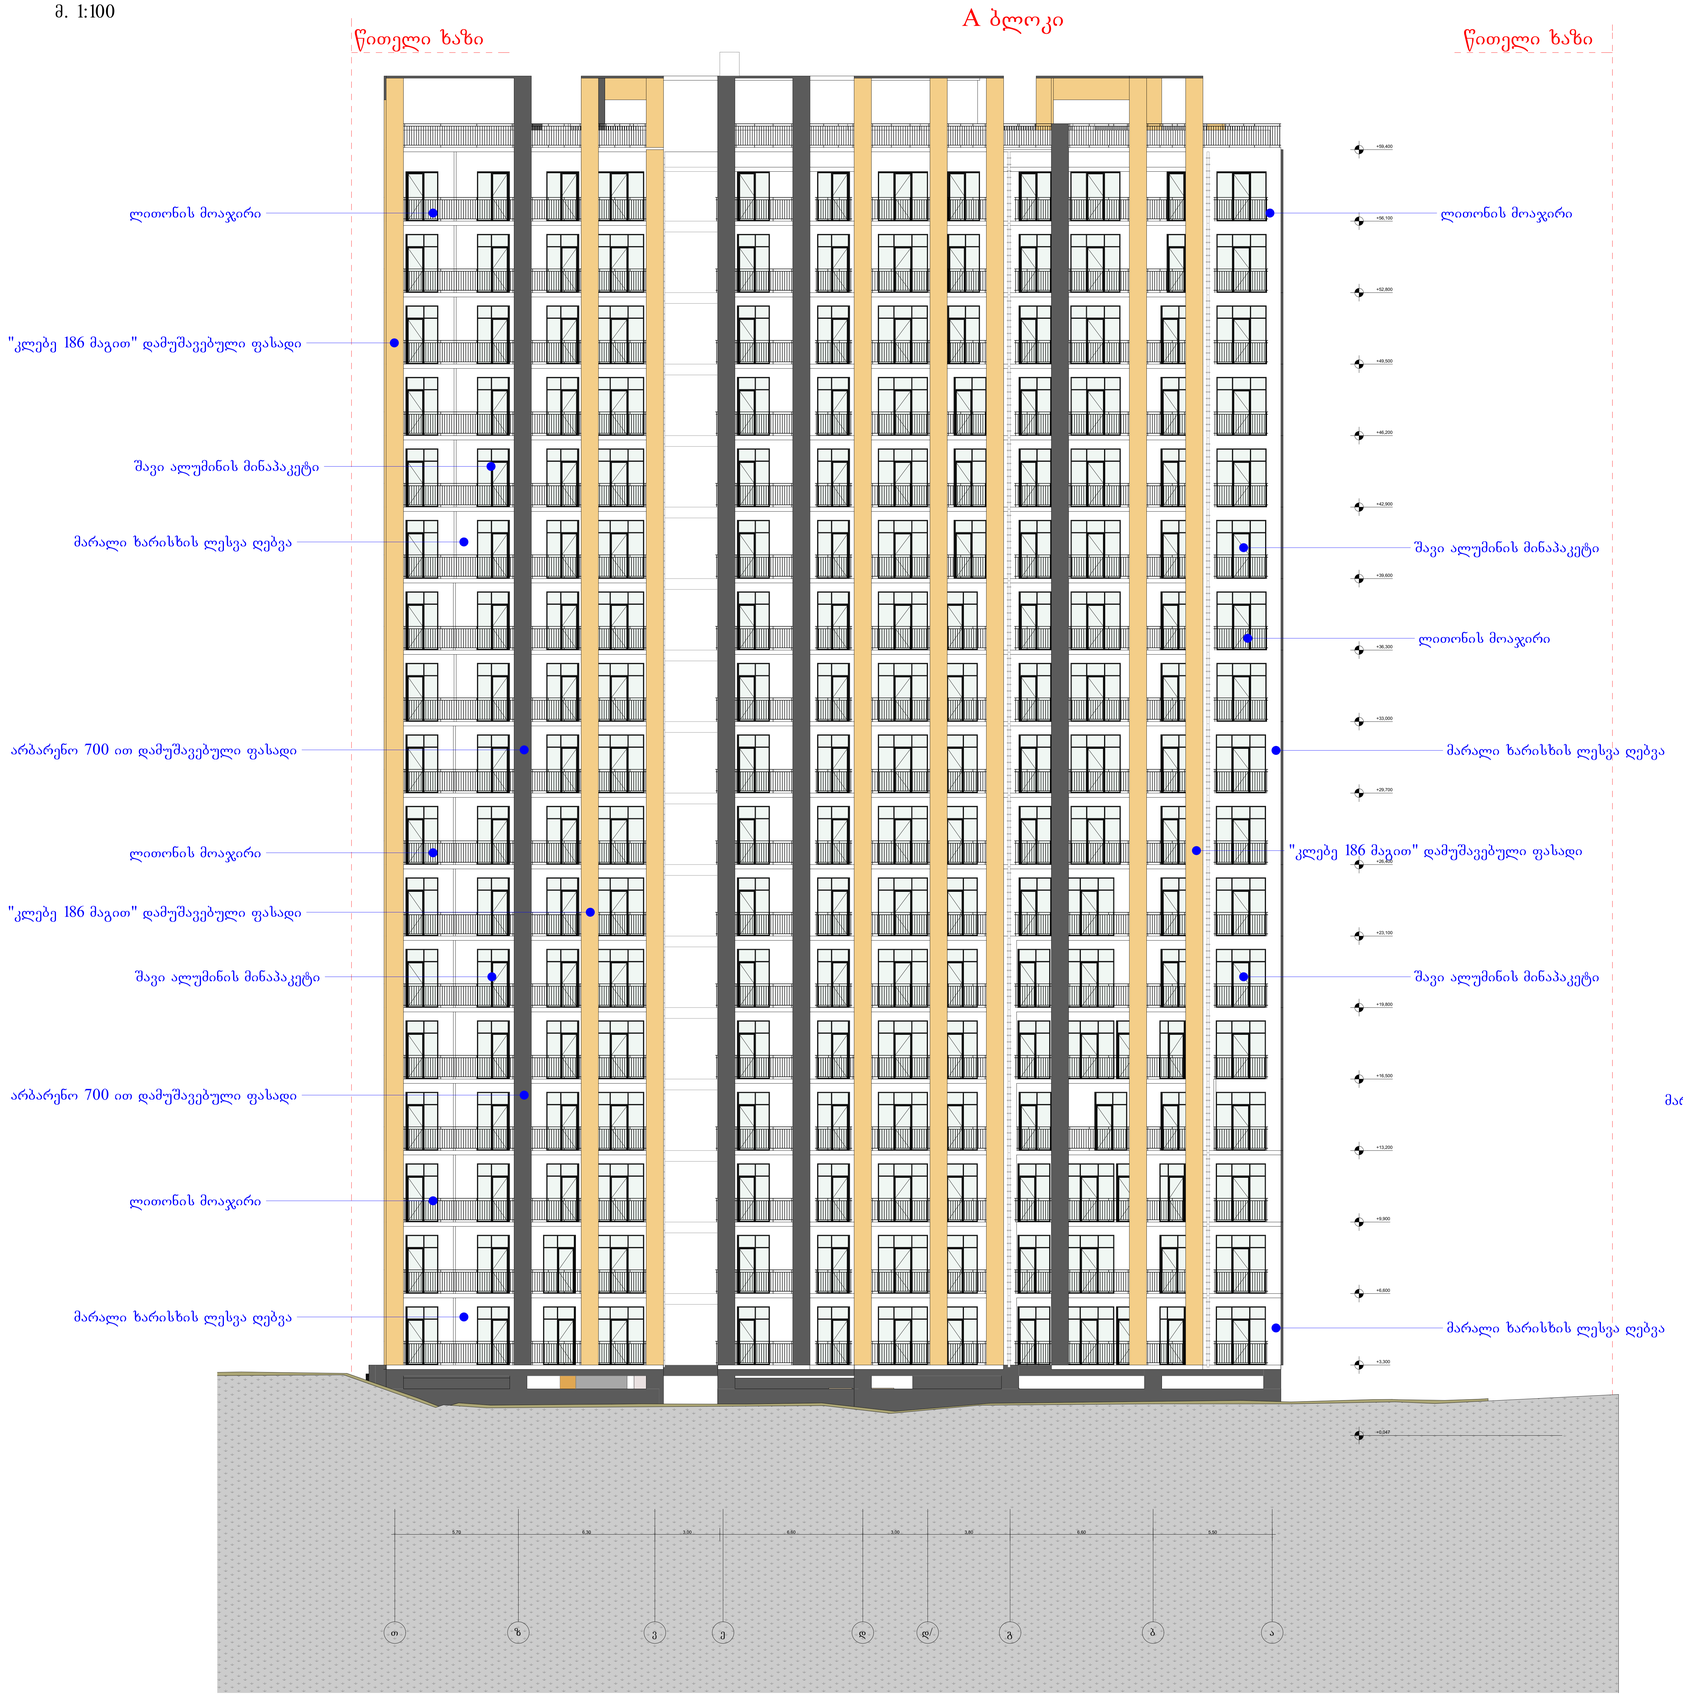

ფასადი გ - ა

მ. 1:100

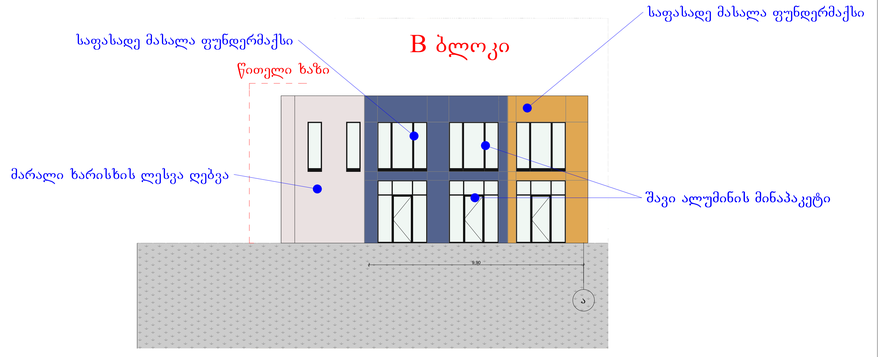

პროექტის სახელწოდება:
მრავალფუნქციური შენობა




(საკ. 01.18.06.019.10)

არქიტექტურული ნაწილი

ნახაზის:
ფასადი ტ-ა

ეტაპი:

მასშტაბი: 1:100 ფორმატი: A0

27.12.2018

ფასადი 1 - 5

მ. 1:100

წითელი ხაზი

წითელი ხაზი

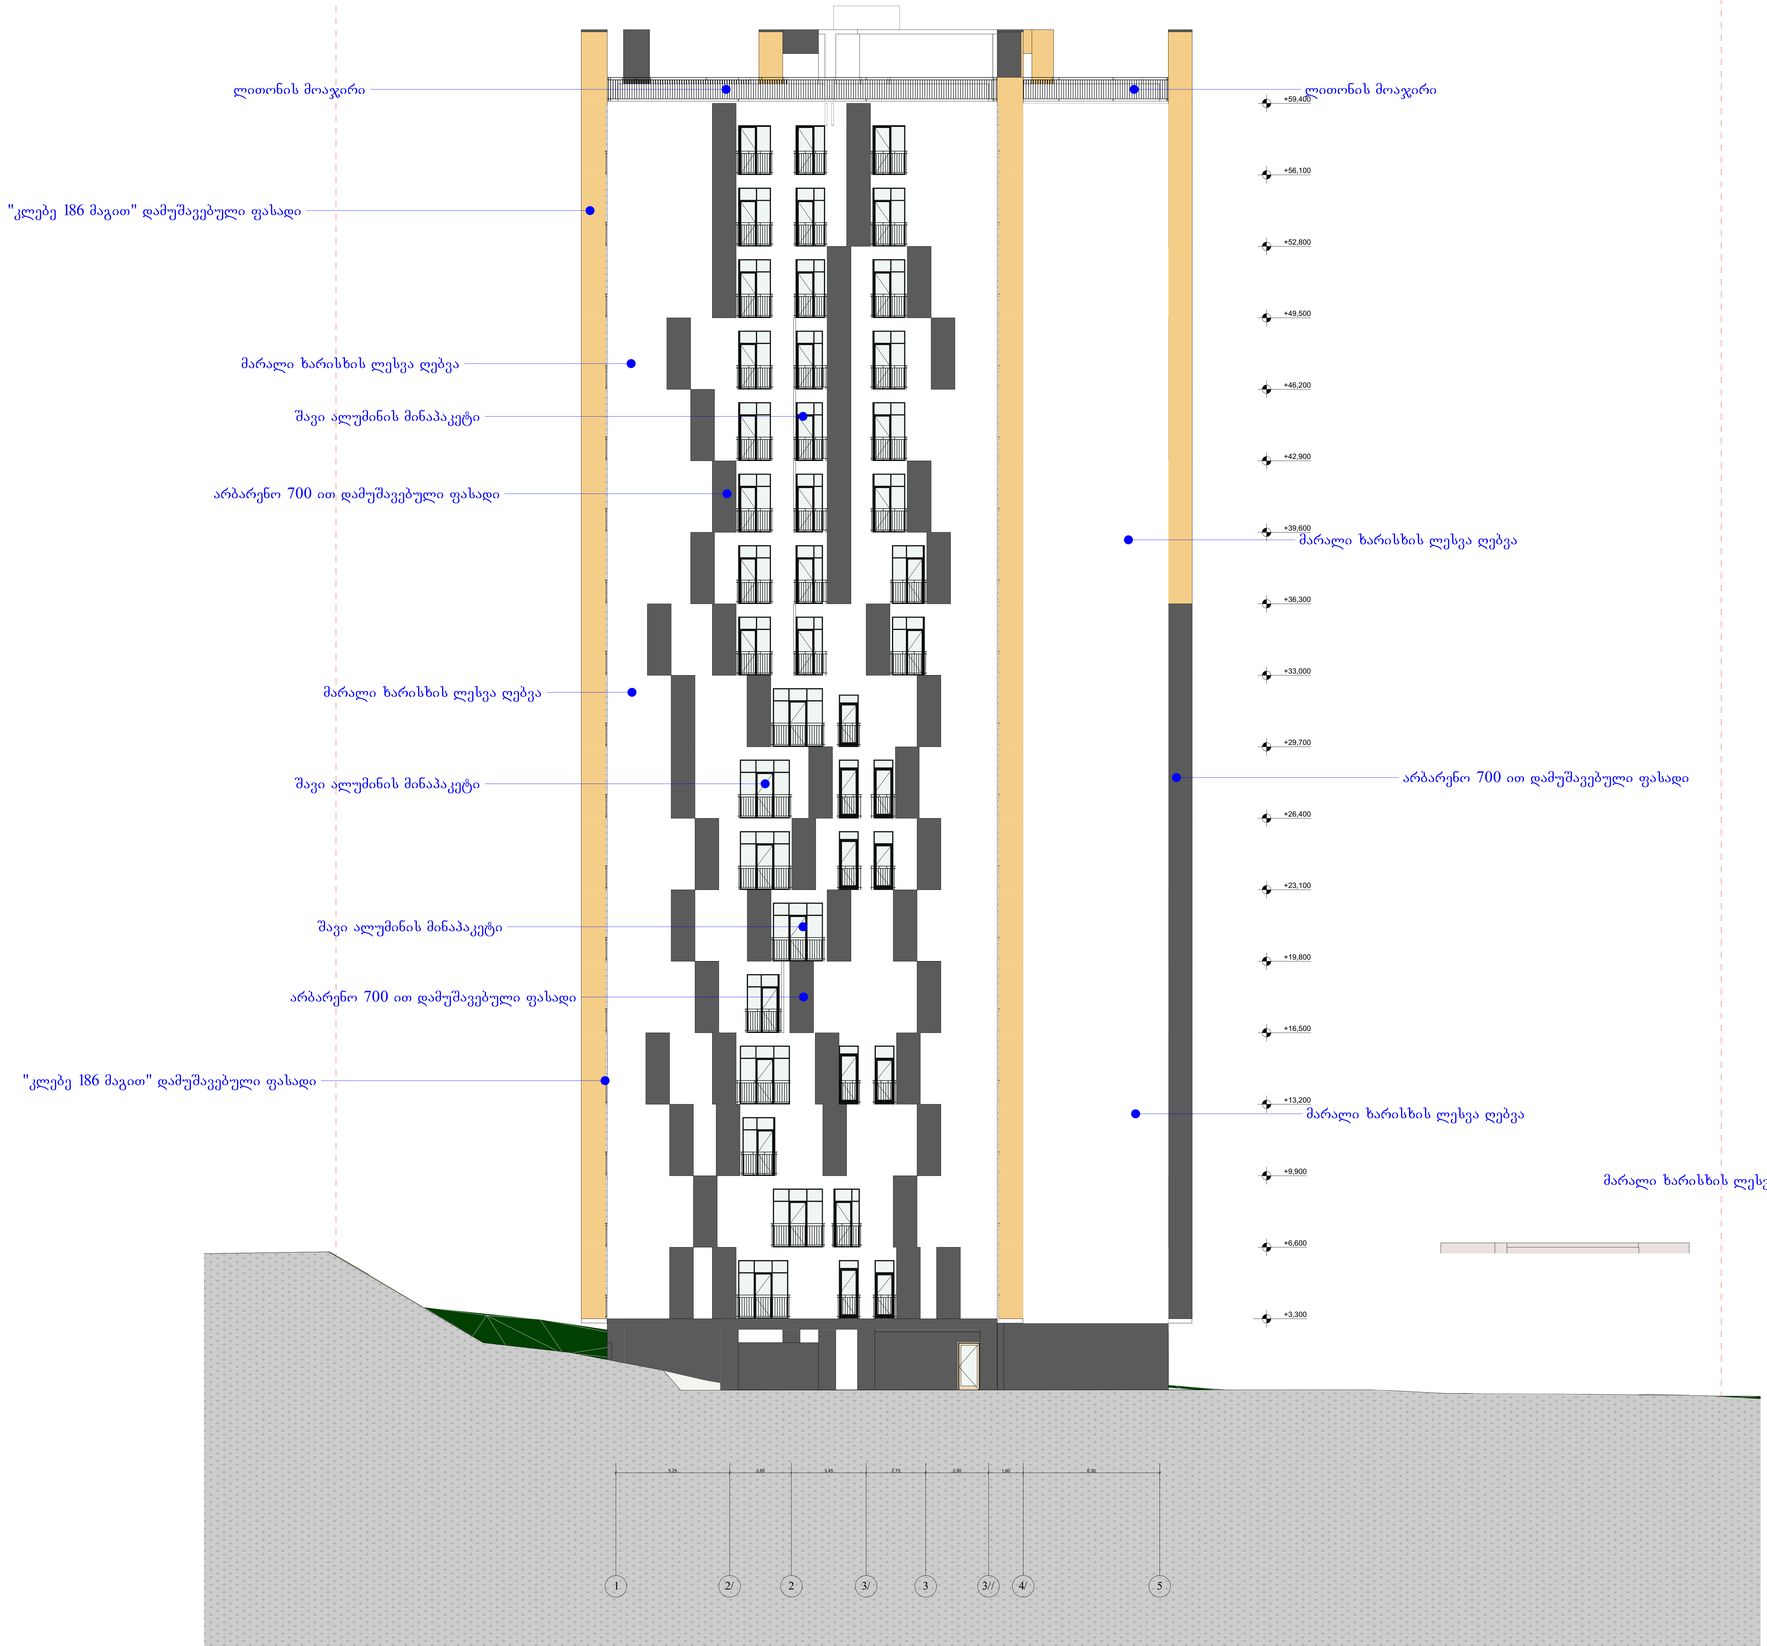

წითელი ხაზი

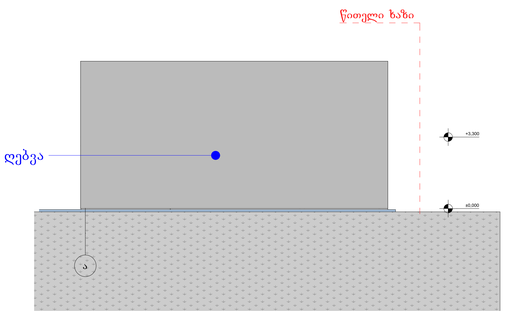

პროექტის საზღვრები:
მრავალფუნქციური შენობა





არქიტექტურული ნაწილი

ნახაზი:
ფასადი 1-5

ფორმატი: A0

მასშტაბი: 1:100

27.12.2018

ფასადი 5 - 1

მ. 1:100

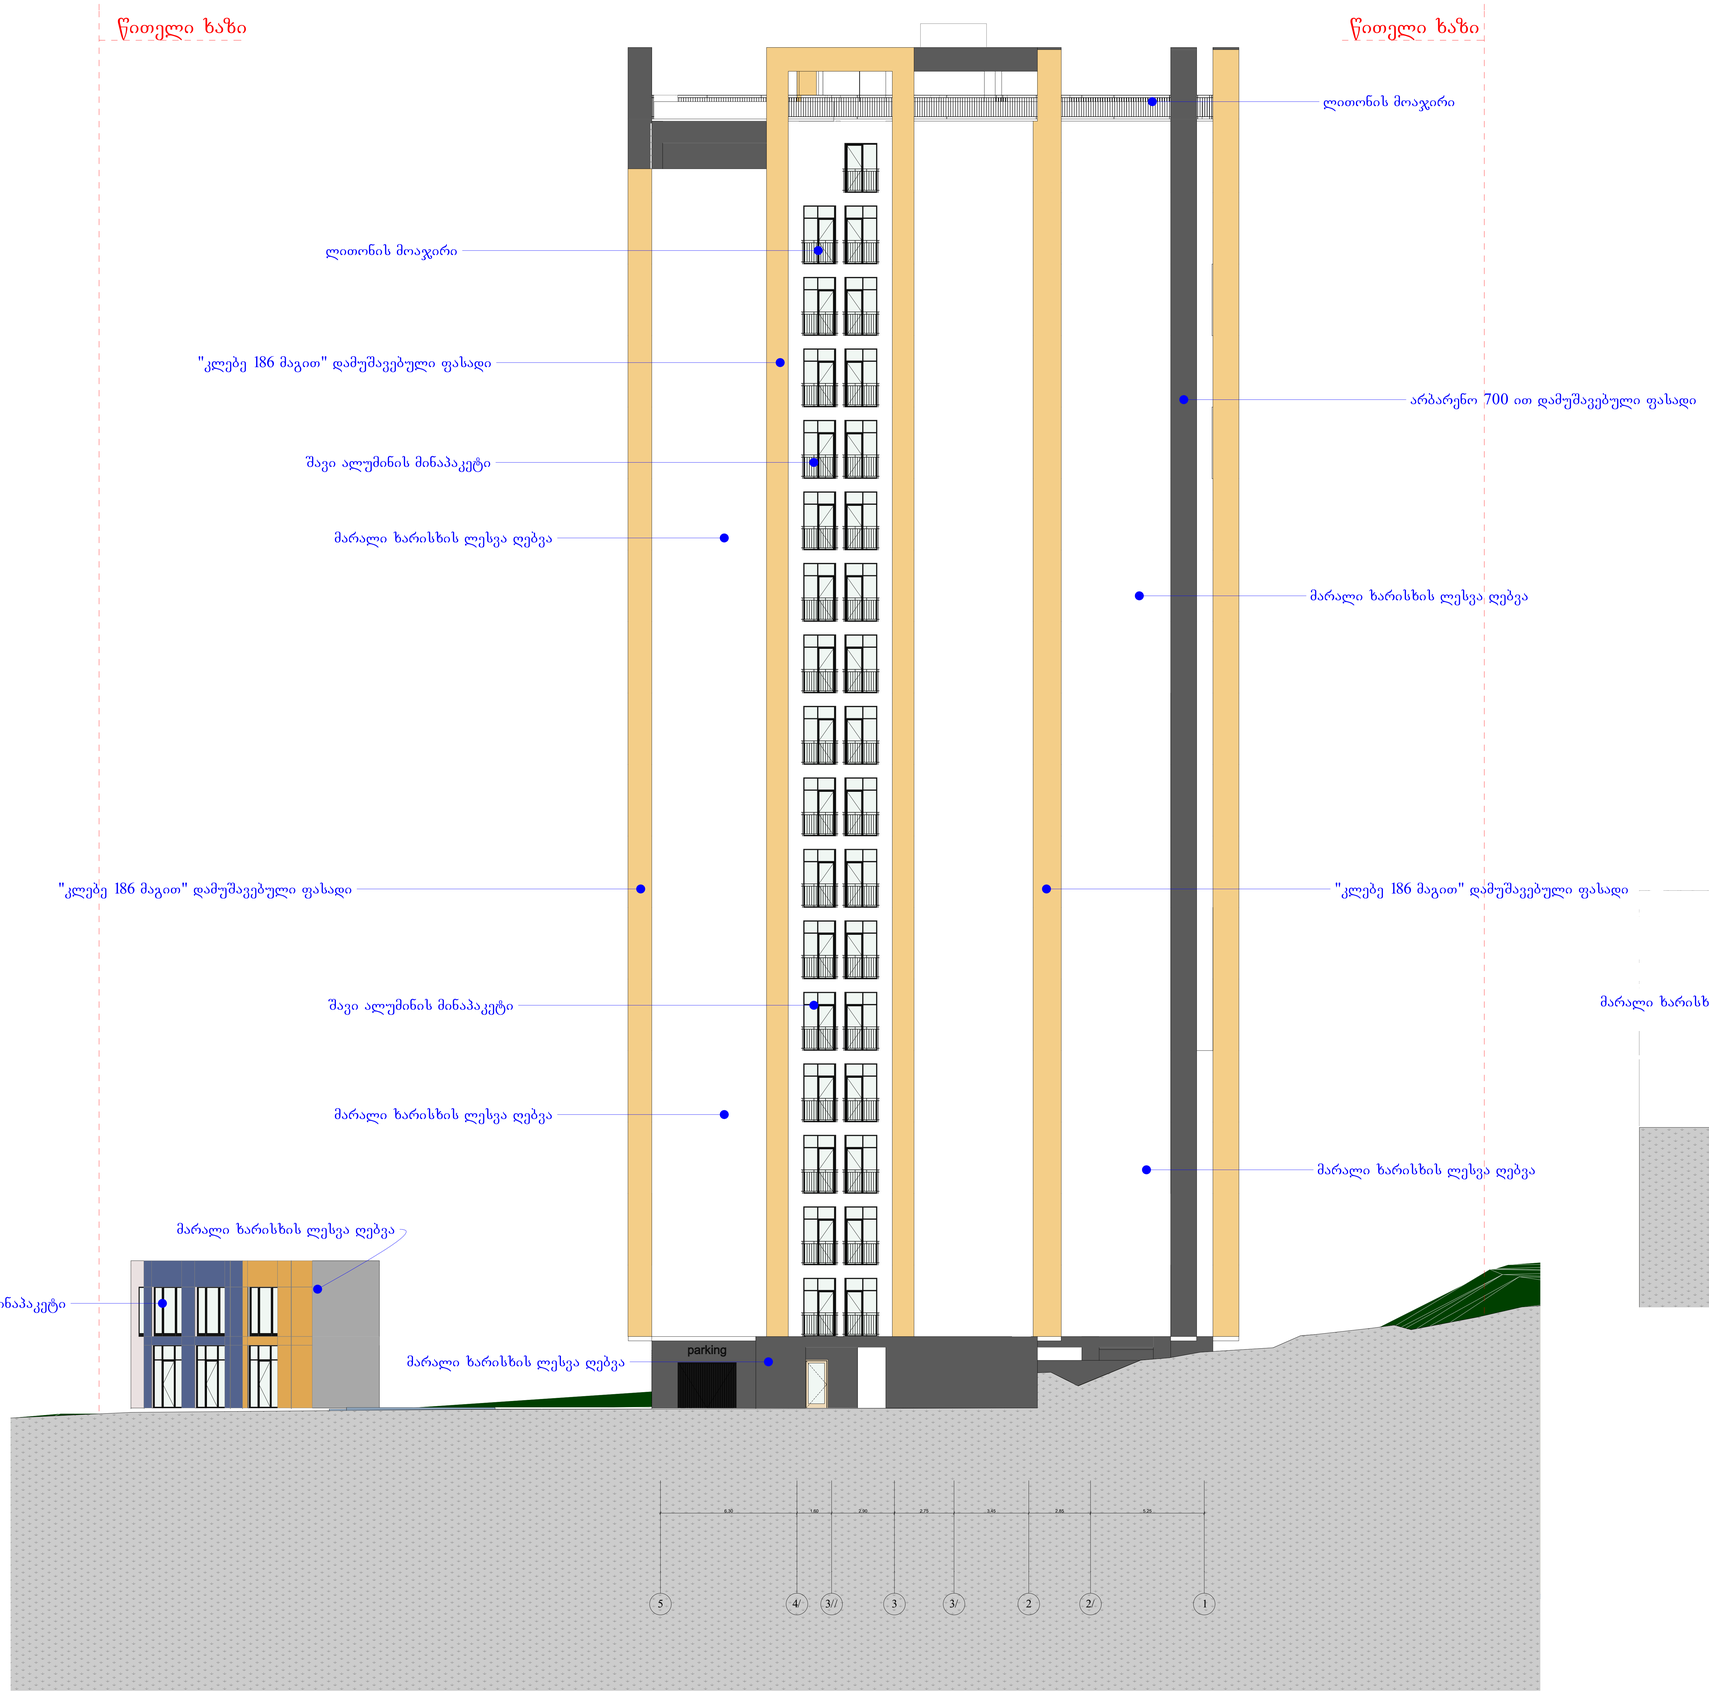

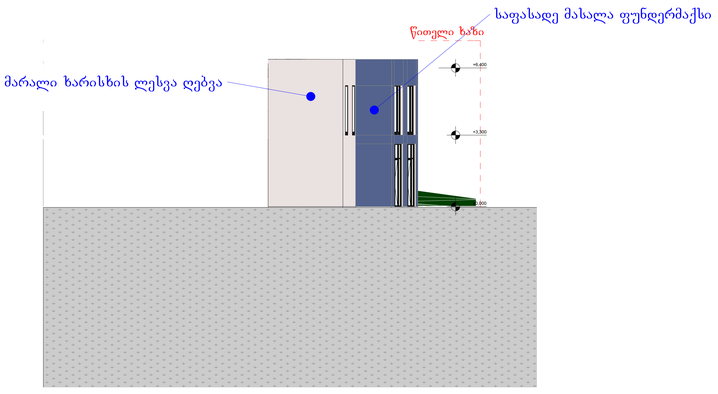

პროექტის სახელწოდება:
მრავალფუნქციური შენობა

საპროექტო ორგანიზაცია: **"ბზის ჯახი"**

დირექტორი : დ.ცაბაძე
არქიტექტორი: რ.ტყემალაძე
დიზაინერი: ჰ.ფოცხვერი
დიზაინი: ა.ჩხარტიშვილი

(საკ. 01.18.06.019.10)

არქიტექტურული ნაწილი

ნახატის:
ფასადი 5-1

ფორმატი:

მასშტაბი: 1:100 ფორმატი: A0

27.12.2018