სილქნეტი
SILKNET
ყველაფერი კავშირშია

N 6494/24-8 "26" 12 2018

შპს „გაკო ბილდინგი"-ს წარმომადგენელს ბატონ გიორგი ჩოგოვაძეს
მისამართი: ქ. თბილისი, ბერძნის ქუჩა #14, ტელ: 593-127-127

მოგესალმებით,

თქვენგან შემოსული წერილი (8/7563 – 06/12/2018)-ს პასუხად, რომელიც ითვალისწინებს მოთხოვნას, გაცნობოთ სს „სილქნეტი"-ს კომუნიკაციის არსებობის შესახებ ინფორმაცია, შემდეგ მისამართზე: ქ. თბილისი, ბერძნის ქუჩა #14-ის მიმდებარედ, სადაც გეგმავთ სამშენებლო სამუშაოების წარმოებას.

გაცნობებთ, რომ აღნიშნულ ტერიტორიაზე ფიქსირდება სს „სილქნეტი"-ს კუთვნილი კომუნიკაცია, რომელიც დატანილია ნახაზზე ნარინჯის ფერით.

სს „სილქნეტი" თანახმაა აწარმოოთ დაგეგმილი სამუშაოები დანართი #1-ს სრული დაცვით.

სამუშაოების დაწყების წინ აუცილებელია მოხდეს სს „სილქნეტი"-ს წარმომადგენელის გამოძახება, შემდეგ ნომრებზე დაკავშირებით,

ოპერატიული მართვა: 2 95 00 29; 2 93 27 40

პატივისცემით

ტექნიკური დირექტორის მოადგილე
რევაზ ღვინიაშვილი

საქართველო, 0112 თბილისი, წინამძღვრიშვილის ქ. 95
ტელ: (+995 32) 2 100 100
ფაქსი: (+995 32) 2 100 001
www.silknet.com

95 Tsinamdzgvrishvili Street, 0112 Tbilisi, Georgia
Phone: (+995 32) 2 100 100
Fax: (+995 32) 2 100 001
www.silknet.com

ქ. თბილისის მუნიციპალიტეტის
საკუთრებაში არსებული მიწის ნაკვეთის
ადმინისტრაციული საზღვრების ცვლილების პროექტი

მისამართი: ქ. თბილისი, ბესიკის ქუჩა №14 - ის მიმდებარედ /
ქ. თბილისი, ზანაზანდარის მე-2 ჩიხის მიმდებარედ, №17

ფართობი: 1515 კვ.მ. არასასოფლო-სამეურნეო ს/კ: 01.18.04.009.020

მიზანი: შპს "ზანდ ბილდინგ"

ადგილმდებარეობის სქემა

განმცხადებლის ვინაობა	
მისამართი საკადასტრო	

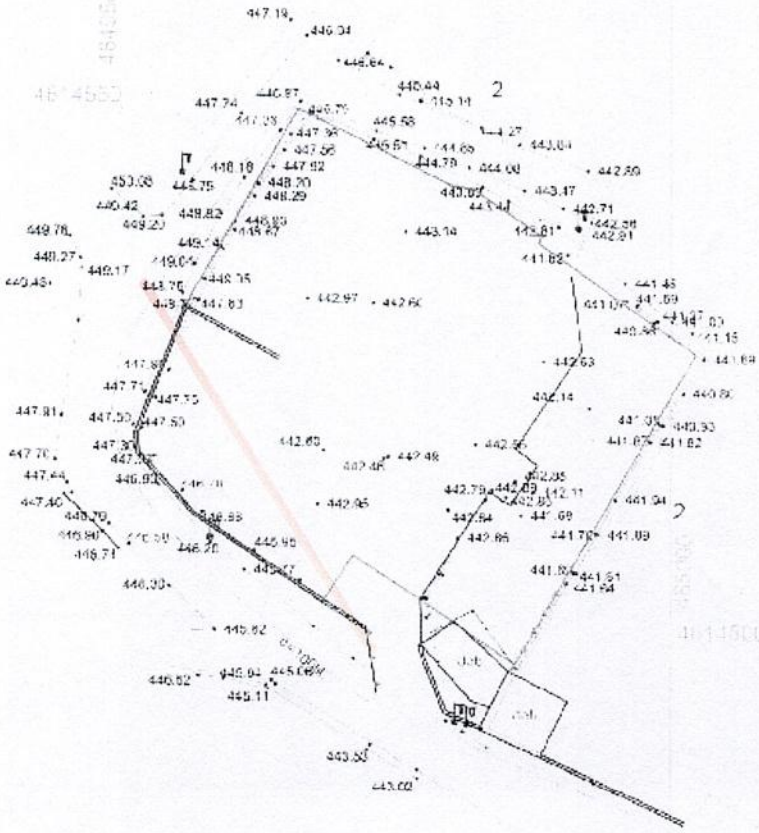

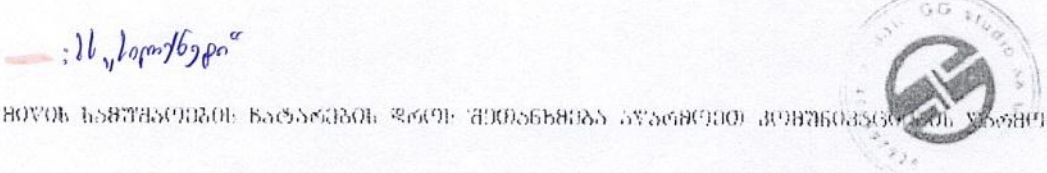

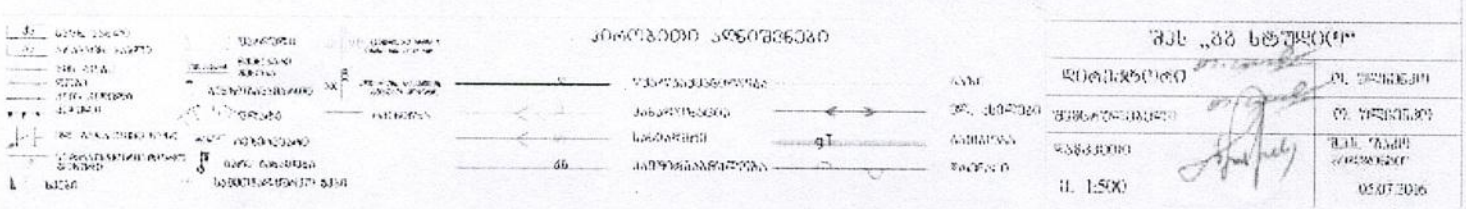

დამკვეთი	
პროექტირება	
ფანქარი	
მ. 1:500	

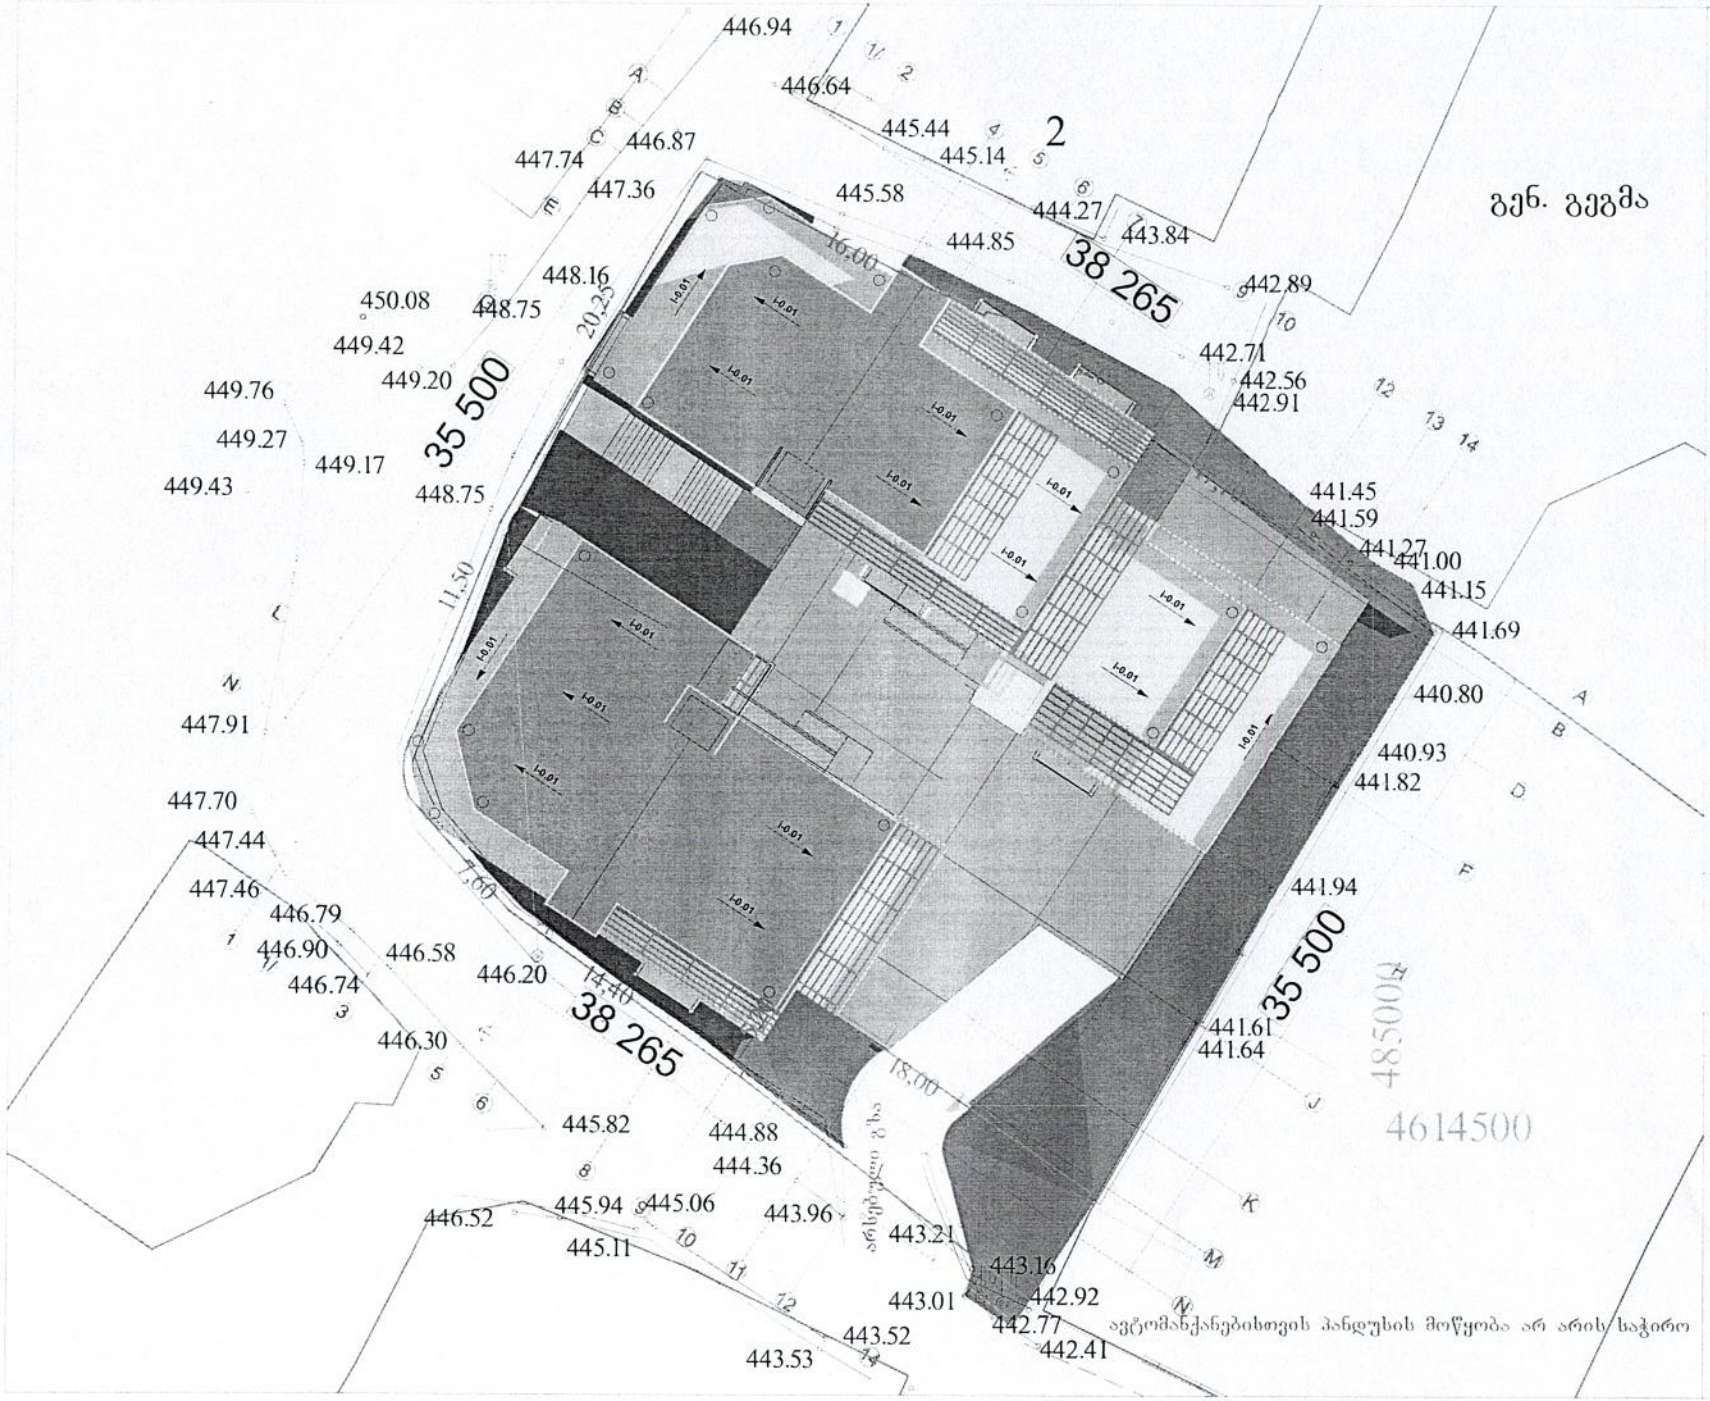

ფორმატი: A3 — თბილისი

დაკვეთა: N03-01 2015 წელი

სართულის ტექნიკურ-საკონსტრუქციო მახასიათებლები

ძირითადი ტექ. პარამეტრული მახასიათებლები:

ტერიტორიის ზედაპირი:	1515.0 კვ.მ.
ბანაშენიანების ზედაპირი:	832.0 კვ.მ.
საერთო ზედაპირი:	4826.0 კვ.მ.
მათ შორის:	
საცხოვრებელი ზედაპირი:	1311.2 კვ.მ.
დამხმარე ზედაპირი:	849.0 კვ.მ.
საოფისე ზედაპირი:	108.0 კვ.მ.
კომერციული ზედაპირი:	177.1 კვ.მ.
კინოს ეკრანების ზედაპირი:	541.2 კვ.მ.
სპა-საშხეული ზედაპირი:	765.9 კვ.მ.
პანტომარტის ზედაპირი:	1073.6 კვ.მ.

ქ1 - 0.5 832.0 კვ.მ.
ქ2 - 1.8 2763.8 კვ.მ.
ქ3 - 0.2 294.9 კვ.მ.

დამკვეთი:

გაი კილარი და იაკობ შიმშონი, ისრაელის მოქ. შ.პ.ს. „ტაკო ბილდინგი"

ფურცლის სახელი:

გენერალური გეგმა

შენიშვნა:

აბსოლუტური ნიშნული 0.00 =449.96

პროექტის დასახელება:

ინდ. მრავალბინიანი საცხ. სახლის (ქ. თბილისი, აგლაძის ქ. №14-ის მიმდებარედ, 2-ნაღვარევის ქ. №17) პროექტი

ArchiteQ Studio

შ.პ.ს. „არქიტექტი"

ქ. თბილისი ვ. შარტავას ქუჩა №38/36

ტელ: (995) 30 90 36

E-mail: archigocha@gmail.com

თანამდებობა	გვარი	ხელმოწერა	თარიღი
პრ. მთ. არქიტექტ.	გ. ჩოგოვაძე		
ავტორი	გ. ჩოგოვაძე		
მასშტაბი	1 : 500	გენ. გეგმა	
თარიღი	09.09.2015		
სტადია		ფურცლები	ფურცელი
არქიტექტურული პროექტი			