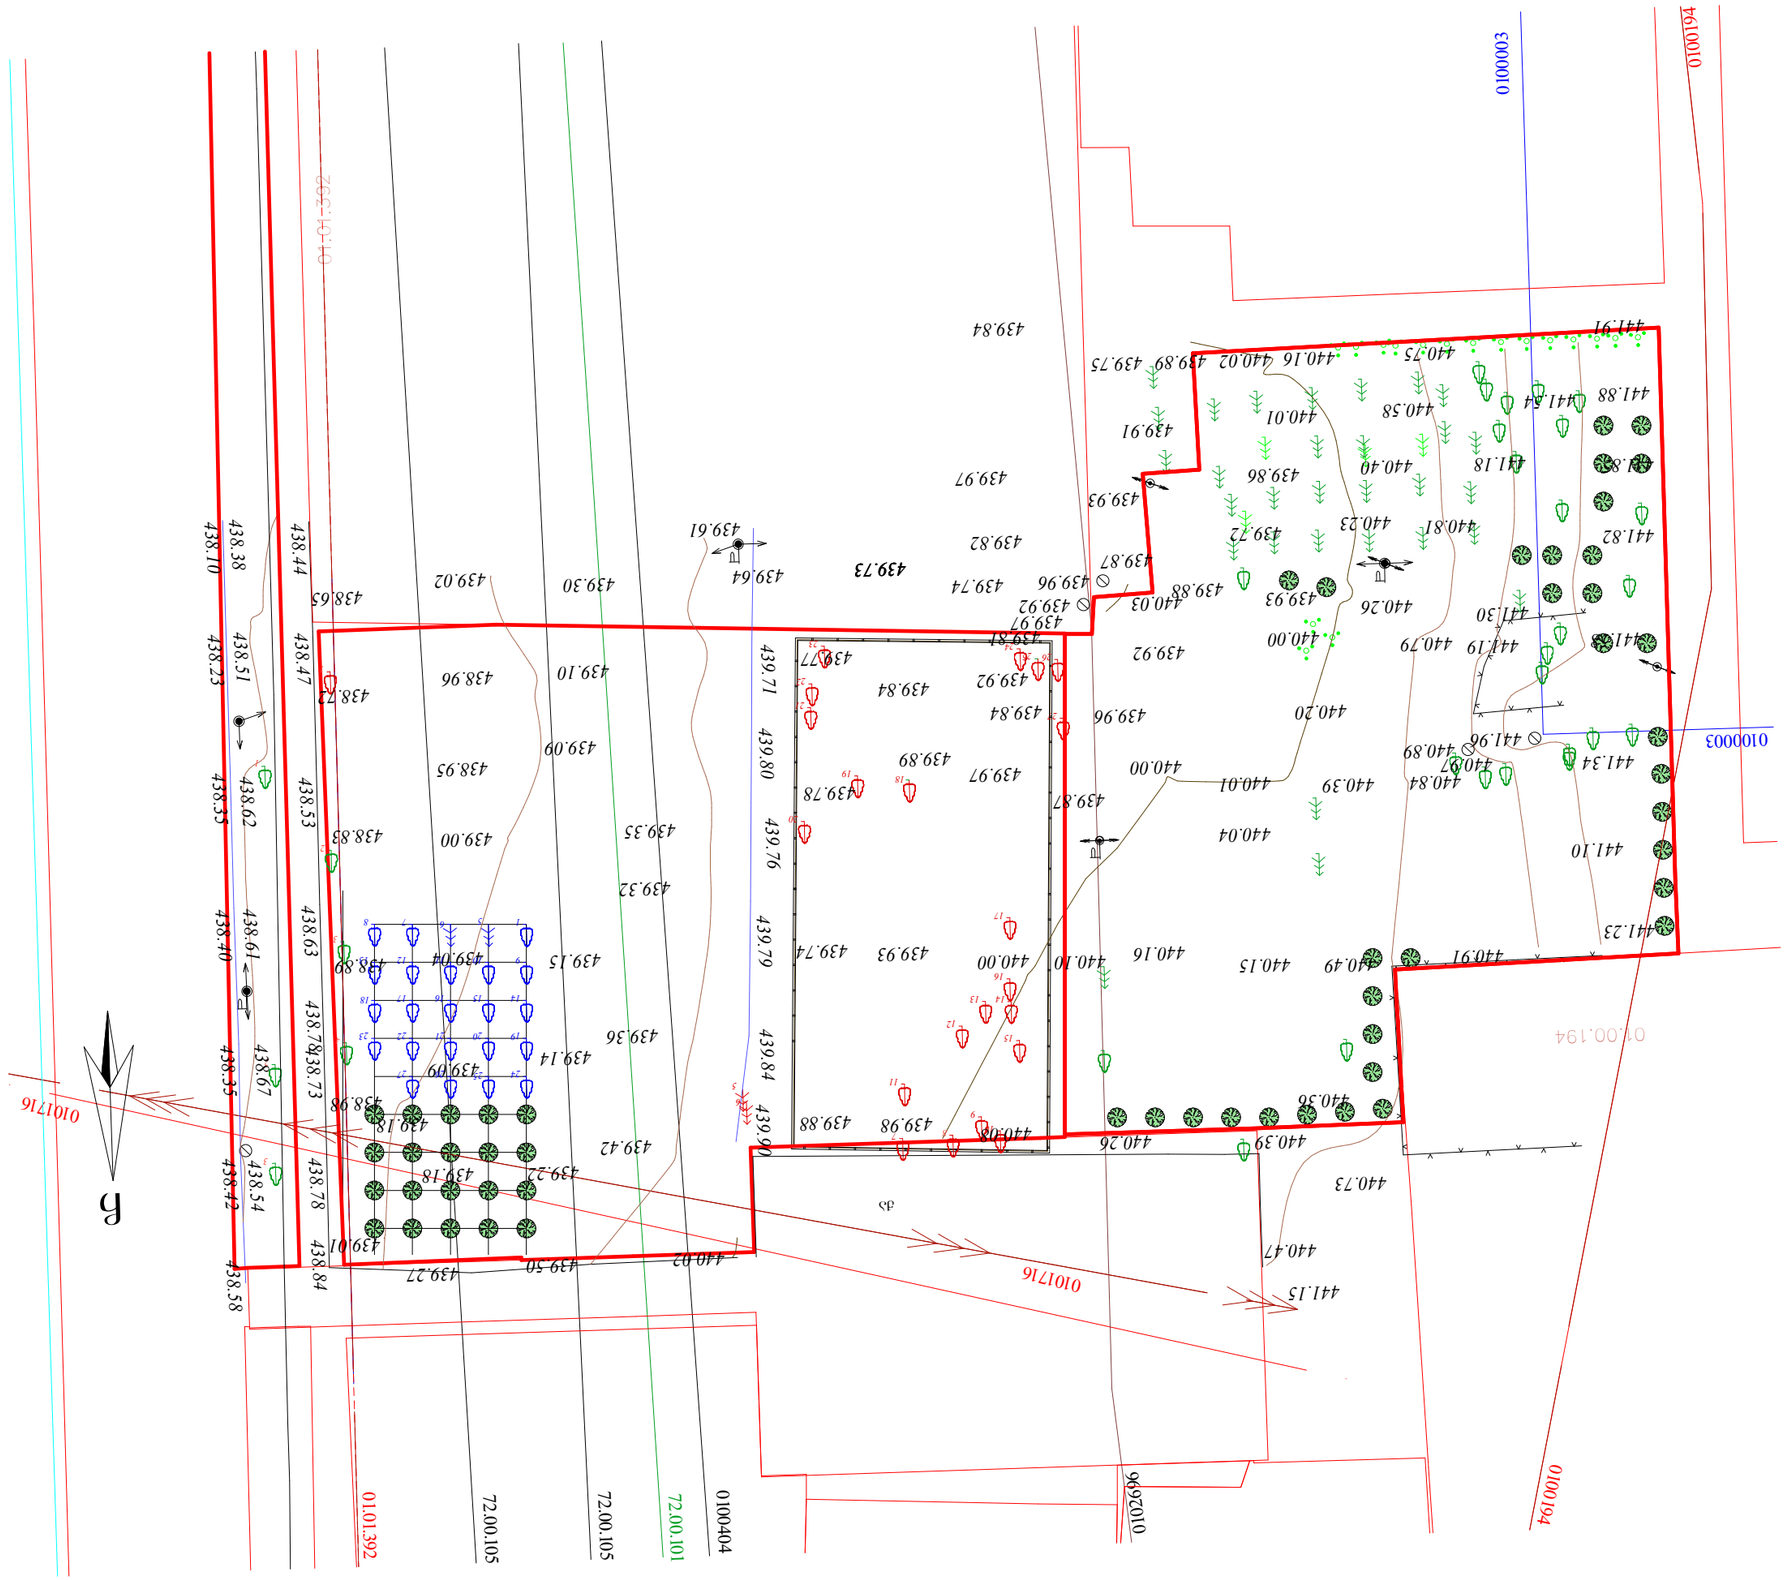
0100003
0100194
0101716
01.01.392
72.00.105
72.00.105
72.00.101
0100404
0102696
0100194
01.00.194
01.01.392
439.73
439.71
439.80
439.76
439.79
439.84
439.90
438.10
438.44
438.47
438.53
438.63
438.78
438.84
438.58
438.40
438.35
438.42
438.54
438.67
438.61
438.73
438.23
438.51
438.62
438.35
441.91
441.88
441.84
441.82
441.30
441.23
441.10
441.15
440.47
440.73
440.36
440.49
440.15
440.16
440.10
440.00
439.74
439.93
439.88
440.26
440.39
440.04
439.87
439.92
440.00
440.03
439.96
439.74
439.92
439.97
439.84
439.92
439.84
439.97
439.78
439.87
439.77
439.64
439.61
439.97
439.82
439.93
439.72
439.86
440.40
440.81
440.23
440.26
439.93
439.88
440.16
440.02
439.75
439.89
440.75
441.18
441.54
441.88
441.91
440.58
440.01
439.91
439.97
439.86
439.72
439.93
439.88
439.74
439.93
440.00
440.10
440.08
440.26
440.39
440.73
440.47
441.15
441.23
441.10
441.30
441.82
441.88
441.54
441.18
440.40

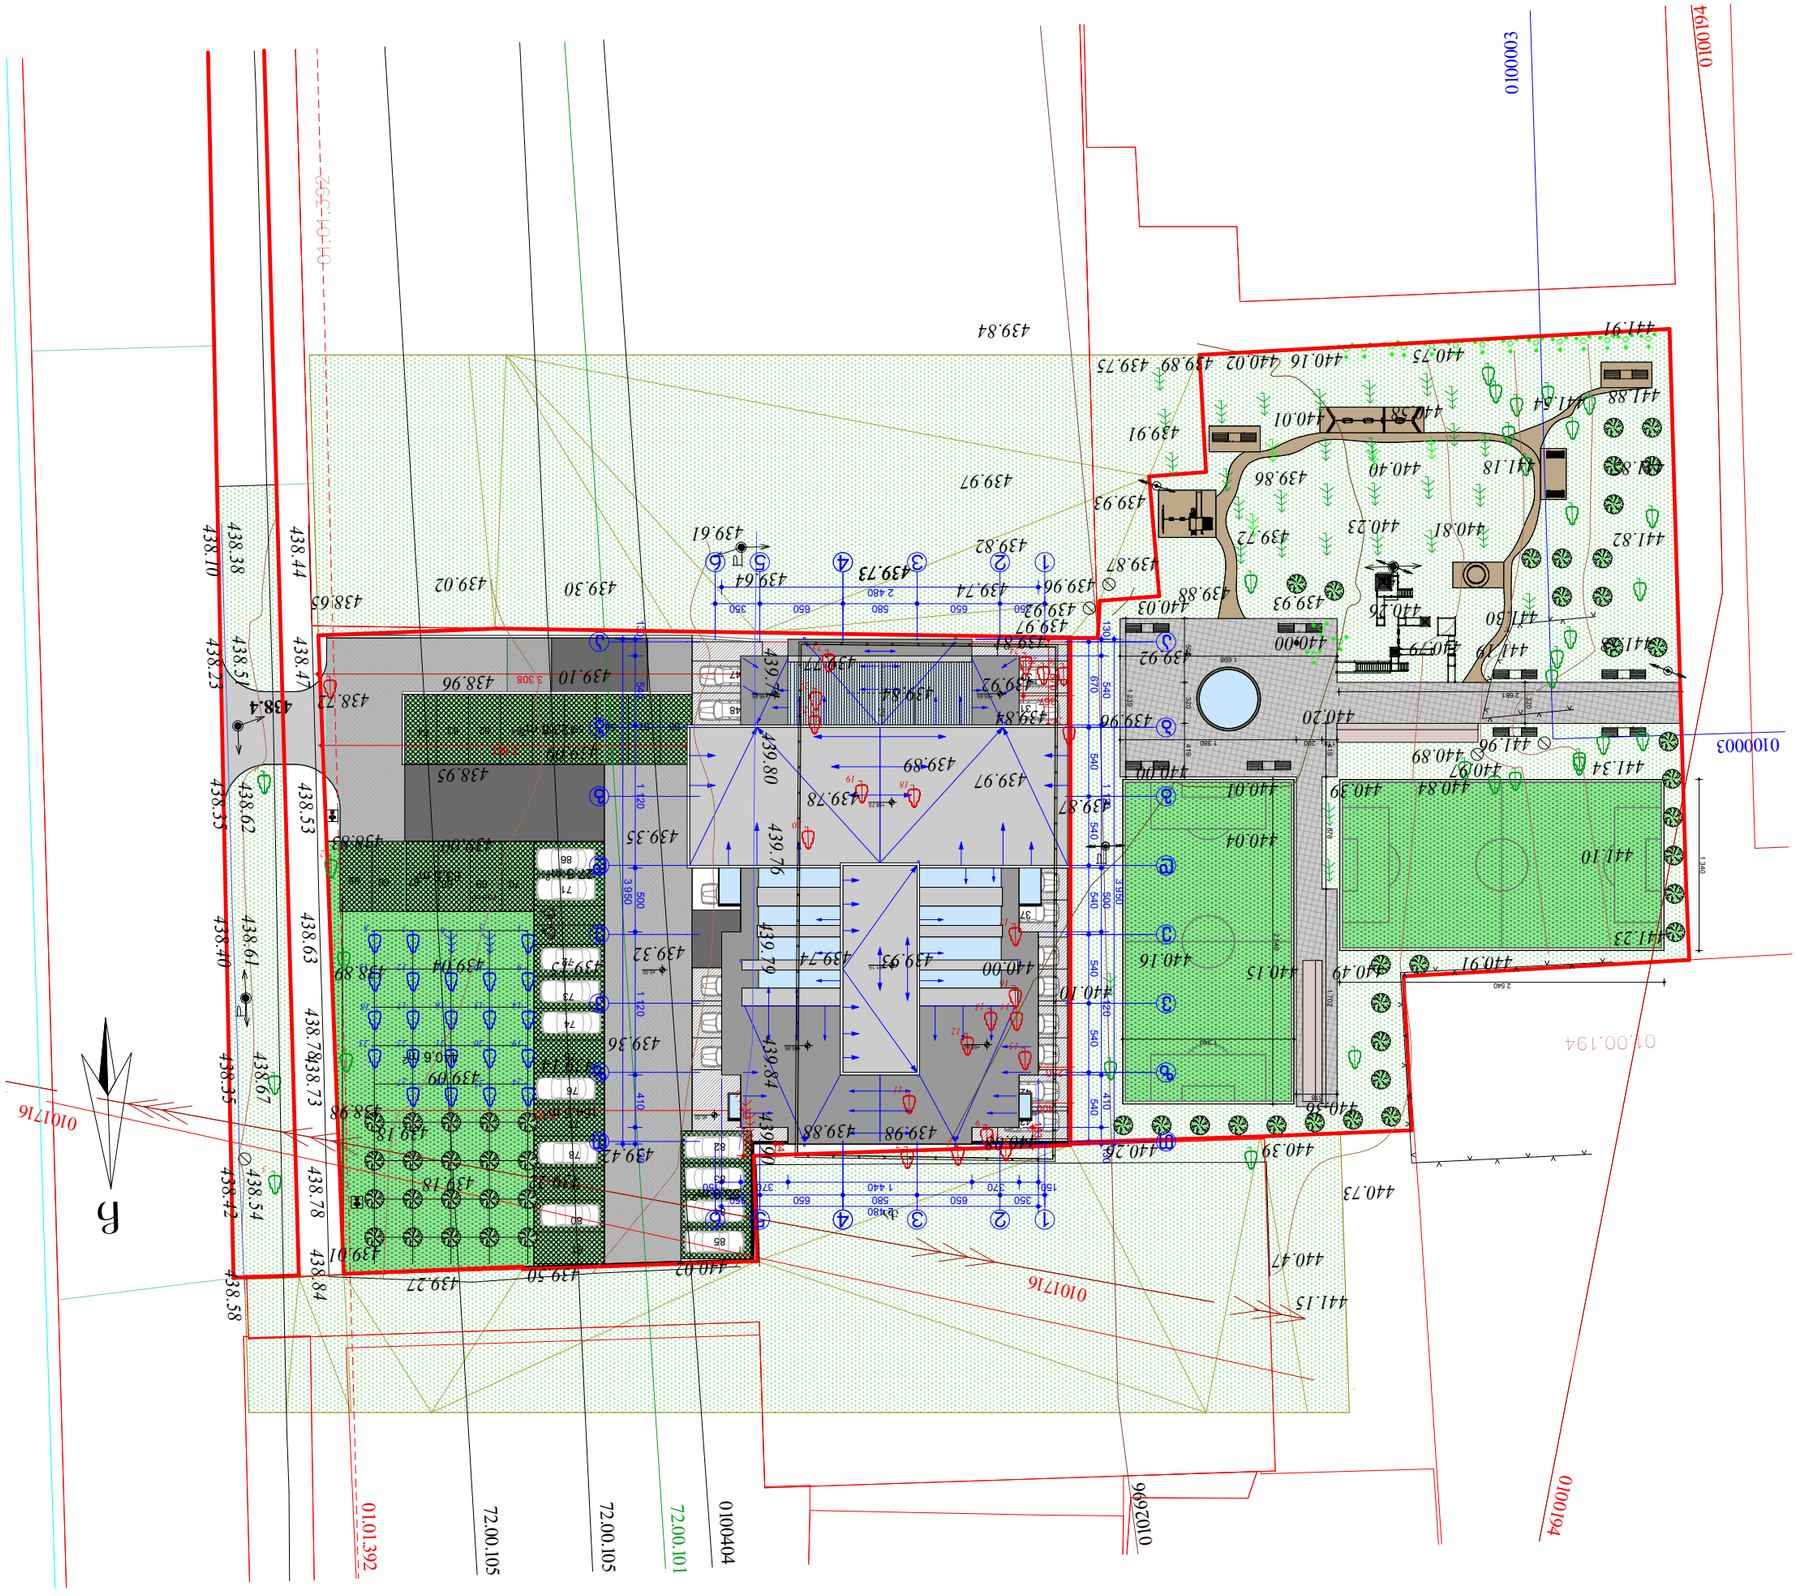
01.01.392
72.00.105
72.00.105
72.00.101
0100404
0102696
0100194
0100003
0100003
0100194
0101716
0101716
N
439.84
439.97
439.87
439.92
439.96
439.84
439.89
439.97
439.78
439.87
439.35
439.78
439.79
439.74
439.95
439.88
439.98
439.84
439.00
439.10
439.96
439.74
439.64
439.73
439.61
439.82
439.72
439.86
439.91
439.93
439.88
439.03
439.93
439.72
439.88
439.30
439.02
438.65
438.10
438.38
438.44
438.23
438.5
438.47
438.4
438.72
438.96
439.10
438.95
438.62
438.53
438.35
438.61
438.67
438.63
438.78
438.73
438.40
438.54
438.42
438.84
438.58
439.27
439.01
439.50
439.18
439.09
439.04
439.42
439.36
439.32
439.35
438.98
438.89
440.00
440.20
440.01
440.38
440.01
440.40
440.23
440.81
440.26
440.79
440.00
440.92
440.96
440.00
440.03
440.39
440.84
440.89
440.97
441.34
441.96
441.10
441.23
440.91
440.49
440.15
440.16
440.10
440.26
440.39
440.73
440.47
441.15
441.91
441.88
441.54
440.75
440.16
440.02
439.89
439.75
441.82
441.18
441.50
441.19
440.79
441.00
441.10
441.23
441.96
441.34
440.89
440.97
440.84
440.39
440.01
440.04
440.00




