ქალაქ თბილისის მუნიციპალიტეტის მერია
შპს თბილსერვის ჯგუფი
TBILISI MUNICIPALITY CITY HALL
TBILSERVICE GROUP LTD

წერილის ნომერი: 62-01183252533
თარიღი: 21/11/2018
პინი: 2487

გადაამოწმეთ: document.municipal.gov.ge

ადრესატი: შპს აკა
საიდენტიფიკაციო ნომერი: 402039744
მისამართი: საქართველო, თბილისი, დიდუბე-ჩუღურეთის რაიონი, დიღმის მას., V კვ., კორპ. 13, ბ. 43

შ.პ.ს "თბილსერვის ჯგუფში" შემოსული თქვენი განცხადების პასუხად გაცნობებთ, რომ ქ. თბილისში რიცხულ მიწის ნაკვეთზე, რომლის საკადასტრო კოდია: (01.10.06.010.022) გარე განათების ხაზობრივი ნაგებობა არ ფიქსირდება. აქედან გამომდინარე შ.პ.ს. "თბილსერვის ჯგუფი" წინააღმდეგი არ არის აწარმოოთ პროექტით დაგეგმილი სამშენებლო სამუშაოები, ხოლო ქ.თბილისში რიცხულ მიწის ნაკვეთზე (ს/კ:01.10.06.010.013) განთავსებულია მოქმედი გარე განათების ხაზობრივი ნაგებობა, აქედან გამომდინარე ზემოაღნიშნულ ტერიტორიაზე სამშენებლო სამუშაოების ჩატარებასთან დაკავშირებით ამ ეტაპზე ვერ ვხედავთ წინააღმდეგობას თუ უზრუნველყოფილი იქნება თვითმართველი ერთეულის საკუთრებაში არსებული გარე განათების ქსელის შეუფერხებელი ფუნქციონირება, ვინაიდან იგი წარმოადგენს საზოგადოებრივი სარგებლობის დანიშნულების მქონე ობიექტს და მუნიციპალიტეტისათვის საჭირო ქონებას, ხოლო აუცილებლობის შემთხვევაში გარე განათების ელ. ქსელის შემდგომი კორექტირება (გადატანა/დემონტაჟი) გადაწყვეტილი იქნას შ.პ.ს "თბილსერვის ჯგუფთან" და ქ.თბილისის მუნიციპალიტეტის მერიის ინფრასტრუქტურის განვითარების საქალაქო სამსახურთან შეთანხმებით. საკ.ნომ. 595 30 76 75

ვეფხვია ბაძაღუა

შპს "თბილსერვის ჯგუფი"-მოადგილე - გარე განათების დარგში

გამოყენებულია კვალიფიციური ელექტრონული ხელმოწერა/ ელექტრონული შტამპი

თელასი

საქართველო, თბილისი 0119, ვანის ქ. 3
ტელ: +995 (32) 277 99 99
www.telasi.ge

Номер: 1221/114/18
Дата: 21/12/2018

შპს „აკა“-ს დირექტორ
ბ-ნ ჯ. ჩარკვიანს

19.12.2018 წლის #1219/015/18 განცხადების პასუხად გაცნობებთ, რომ თქვენს მიერ წარმოდგენილი პროექტი (გეგმა) დღევანდელი მდგომარეობით შეესაბამება ელექტრული ქსელების ხაზობრივი ნაგებობების დაცვის წესებსა და ზონებს.

სს „თელასის“ გენერალური
დირექტორი ს. კობცევი

შემს.შრომის დაცვისა და სახ. უსაფრთხოების
განყ. უფროსი მ. ჩიღუნაძე
ტელ. 2 77 99 99 1(7959)

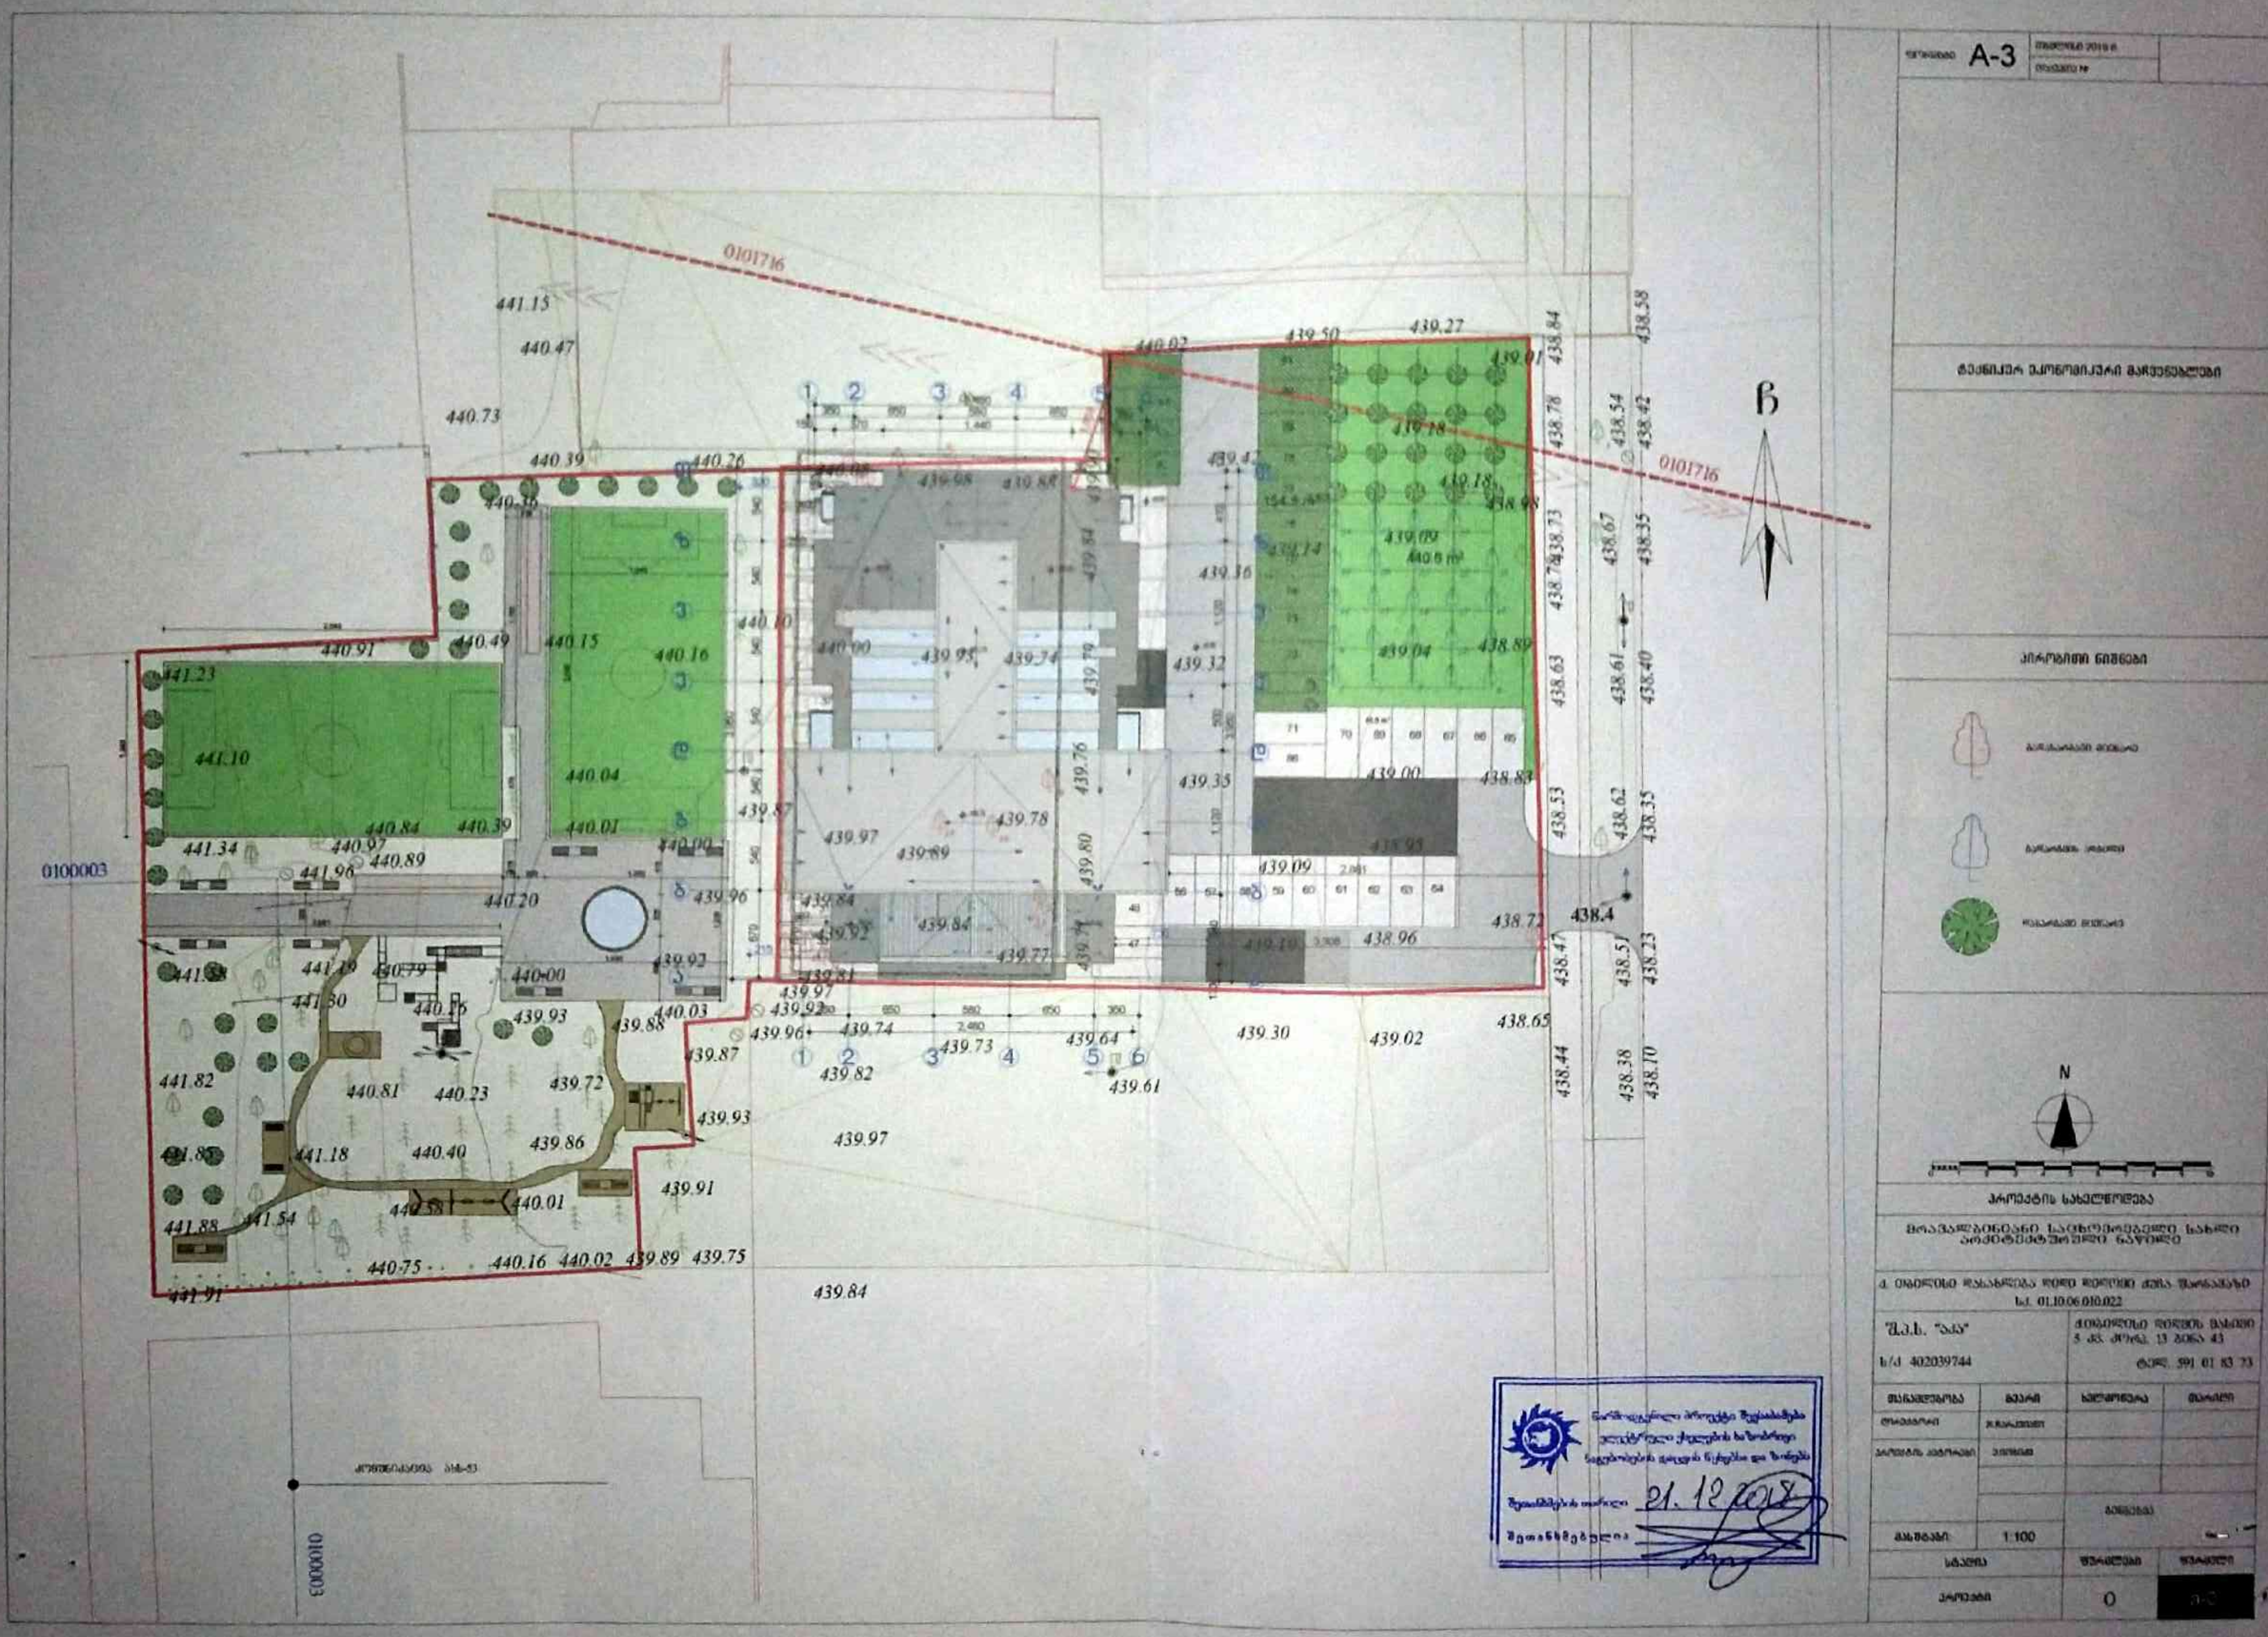
A-3
01.10.06.010.022
402039744
591 01 83 73
1:100
21.12.2018
N
0100003
0101716
441.15
440.47
440.73
440.39
440.26
439.50
439.27
438.84
438.58
441.23
441.10
440.91
440.49
440.15
440.16
440.04
440.01
441.34
440.84
440.39
440.20
439.97
439.78
439.89
439.84
439.77
439.61
439.30
439.02
438.96
438.72
438.4
438.65
441.82
441.18
440.81
440.23
440.40
439.86
439.72
439.93
439.91
441.88
441.54
440.75
440.16
440.02
439.89
439.75
441.91
439.84
439.97

ახალი
ქსელები

www.ak.ge

17. 12. 2018 № 1/13/854/თ.ნ.

შპს ,,აკას"
მინდობილ პირს
ბატონ მიხეილ ჯინჭარაძეს
ქ. თბილისი, დიდუბე-ჩუღურეთის რაიონი,
დიღმის მას., V კვ., კორპ. 13, ბ. 43
ტელ.: 591018373

მოგესალმებით ბატონო მიხეილ,

თქვენ 12/12/2018 წლის წერილის პასუხად გაცნობებთ, რომ თქვენ მიერ აღნიშნულ მისამართზე, ქ. თბილისი, დიდი დიღმის დასახლება, I მ/რ, კორპ. 1-ის წინ ს/კ (01.10.06.010.013)-ით გადის შპს ,,ახალი ქსელებ"-ის ხაზოვანი ნაგებობა (იხ. ნახაზი).

თქვენი მოწოდებული ინფორაციით აღნიშნული სამუშეოების წარმოებიში არ გიშლით ხელს შპს ,,ახალი ქსელებ"-ის ხაზოვანი ნაგებობა.

შ.პ.ს „ახალი ქსელები" არ არის წინააღმდეგი სამუშაოების ჩატარების იმ პირობით, რომ სამუშაოები ჩატარდება ტექნიკური ნორმებისა და უსაფრთხოების ტექნიკის დაცვით. გადაკვეთის ადგილებში სამუშაოების წარმეობა მოხდეს ხელით.

სამუშაოების დაწყების წინ, გთხოვთ გამოიძახოთ ჩვენი წარმომადგენელი. სამუშაოების მსვლელობის დროს ჩვენი საკუთრების ნებისმიერი დაზიანების შემთხვევაში, ზიანის ანაზღაურებაზე ვალდებულება დაგეკისრებათ თქვენ, მიუხედავათ ბრალეულობისა.
ტელ.: 11 00 00

დანართი: 1. შეთანხმება (დანართი #1)
2. ნახაზი 1 (ერთი) ცალი. (დანართი #2)

პატივისცემით,
დირექტორი /ნ. შარაშენიძე /

შემს: ლ. ნოზაძე
ტელ: 2 541 676

დანართი : #1

შ.პ.ს "ახტელი" თანახმაა, ქვემოთ მოცემული პირობების დაცვით შესრულდეს განმცხადებელის მიერ წარმოდგენილი პროექტით გათვალისწინებული სამუშაოები:

1.

დაშორება საპროექტო ხაზოვან ნაგებობასა და შ.პ.ს "ახტელი"-ს მიწისქვეშა ხაზოვან ნაგებობას შორის დასახლებულ პუნქტებში, ტრასის გასწვრივ, ნაგებობის განაპირა ხაზიდან, ტრასის ორივე მხარეს უნდა იყოს არანაკლებ 0,5 მეტრის სიგანის ზოლი.

2.

დაშორება საპროექტო ხაზოვან ნაგებობასა და შ.პ.ს "ახტელი"-ს საჰაერო ხაზებს შორის, მათი ტრასის გასწვრივ, ნაგებობის განაპირა ხაზიდან, ტრასის ორივე მხარეს უნდა იყოს არანაკლებ – 0,5 მეტრის სიგანის ზოლი.

3.

შ.პ.ს "ახტელი"-ს მხრიდან, იგივე (ან მიმდებარე) ტერიტორიაზე ხაზოვანი ნაგებობის მშენებლობა/რეკონსტრუქციის პროცესში შესაძლო დაზიანების თავიდან აცილების მიზნით, განმცხადებლის მიერ სარპოექტო ხაზოვანი ნაგებობის ზემოთ, არანაკლებ 0.15 მ-ის დაშორებით, ჩაიდოს გამაფრთხილებელი ლენტი.

4.

შ.პ.ს "ახტელი"-ს ხაზოვანი ნაგებობის გადაკვეთის შემთხვევაში სამუშაოები შესრულდეს ხელით.

5.

შ.პ.ს "ახტელი"-ს ხაზოვანი ნაგებობის გადაკვეთის შემთხვევაში, განმცხადებლის კომუნიკაციები მოთავსდეს შ.პ.ს "ახტელი"-ს ხაზოვანი ნაგებობის ქვემოთ, არანაკლებ 0,2 მეტრის დაშორებით.

6.

წინამდებარე ნებართვის გაცემით, ნებართვის მიმღები ადასტურებს თავის ვალდებულებას უზრუნველყოს შ.პ.ს "ახტელი"-სთვის ანალოგიური ნებართვის გაცემა მის მიერ წინამდებარე ნებართვაში მითითებულ (ან მის მიმდებარედ არსებულ) ტერიტორიაზე ხაზოვანი ნაგებობის მშენებლობის დაწყების და/ან სარეკონსტრუქციო/სარემონტო/სარეაბილიტაციო სამუშაოების წარმოების შემთხვევაში.

7.

საპროექტო შენობა ნაგებობის და შ.პ.ს "ახალი ქსელები"-ს ხაზოვანი ნაგებობის დაშორება უნდა იყოს არა ნაკნებ 1 მ სიგრძის.

8.

იმ შემთხვევაში, თუ შ.პ.ს "ახტელი"-ს მიერ წარმოდგენილი ან რეგისტრირებული ხაზოვანი ნაგებობის კოორდინატები განსხვავდება რეალობისგან, განმცხადებელი ვალდებულია:
დაუყონებლივ შეაჩეროს სამუშაოები;
აღნიშნული ფაქტი შეატყობინოს შ.პ.ს "ახტელი"-ს წარმომადგენელს ელექტრონული ფოსტით, (info@ak.ge) და შეთანხმების ბეჭედზე მითითებული ტელეფონის ნომრის მეშვეობით.

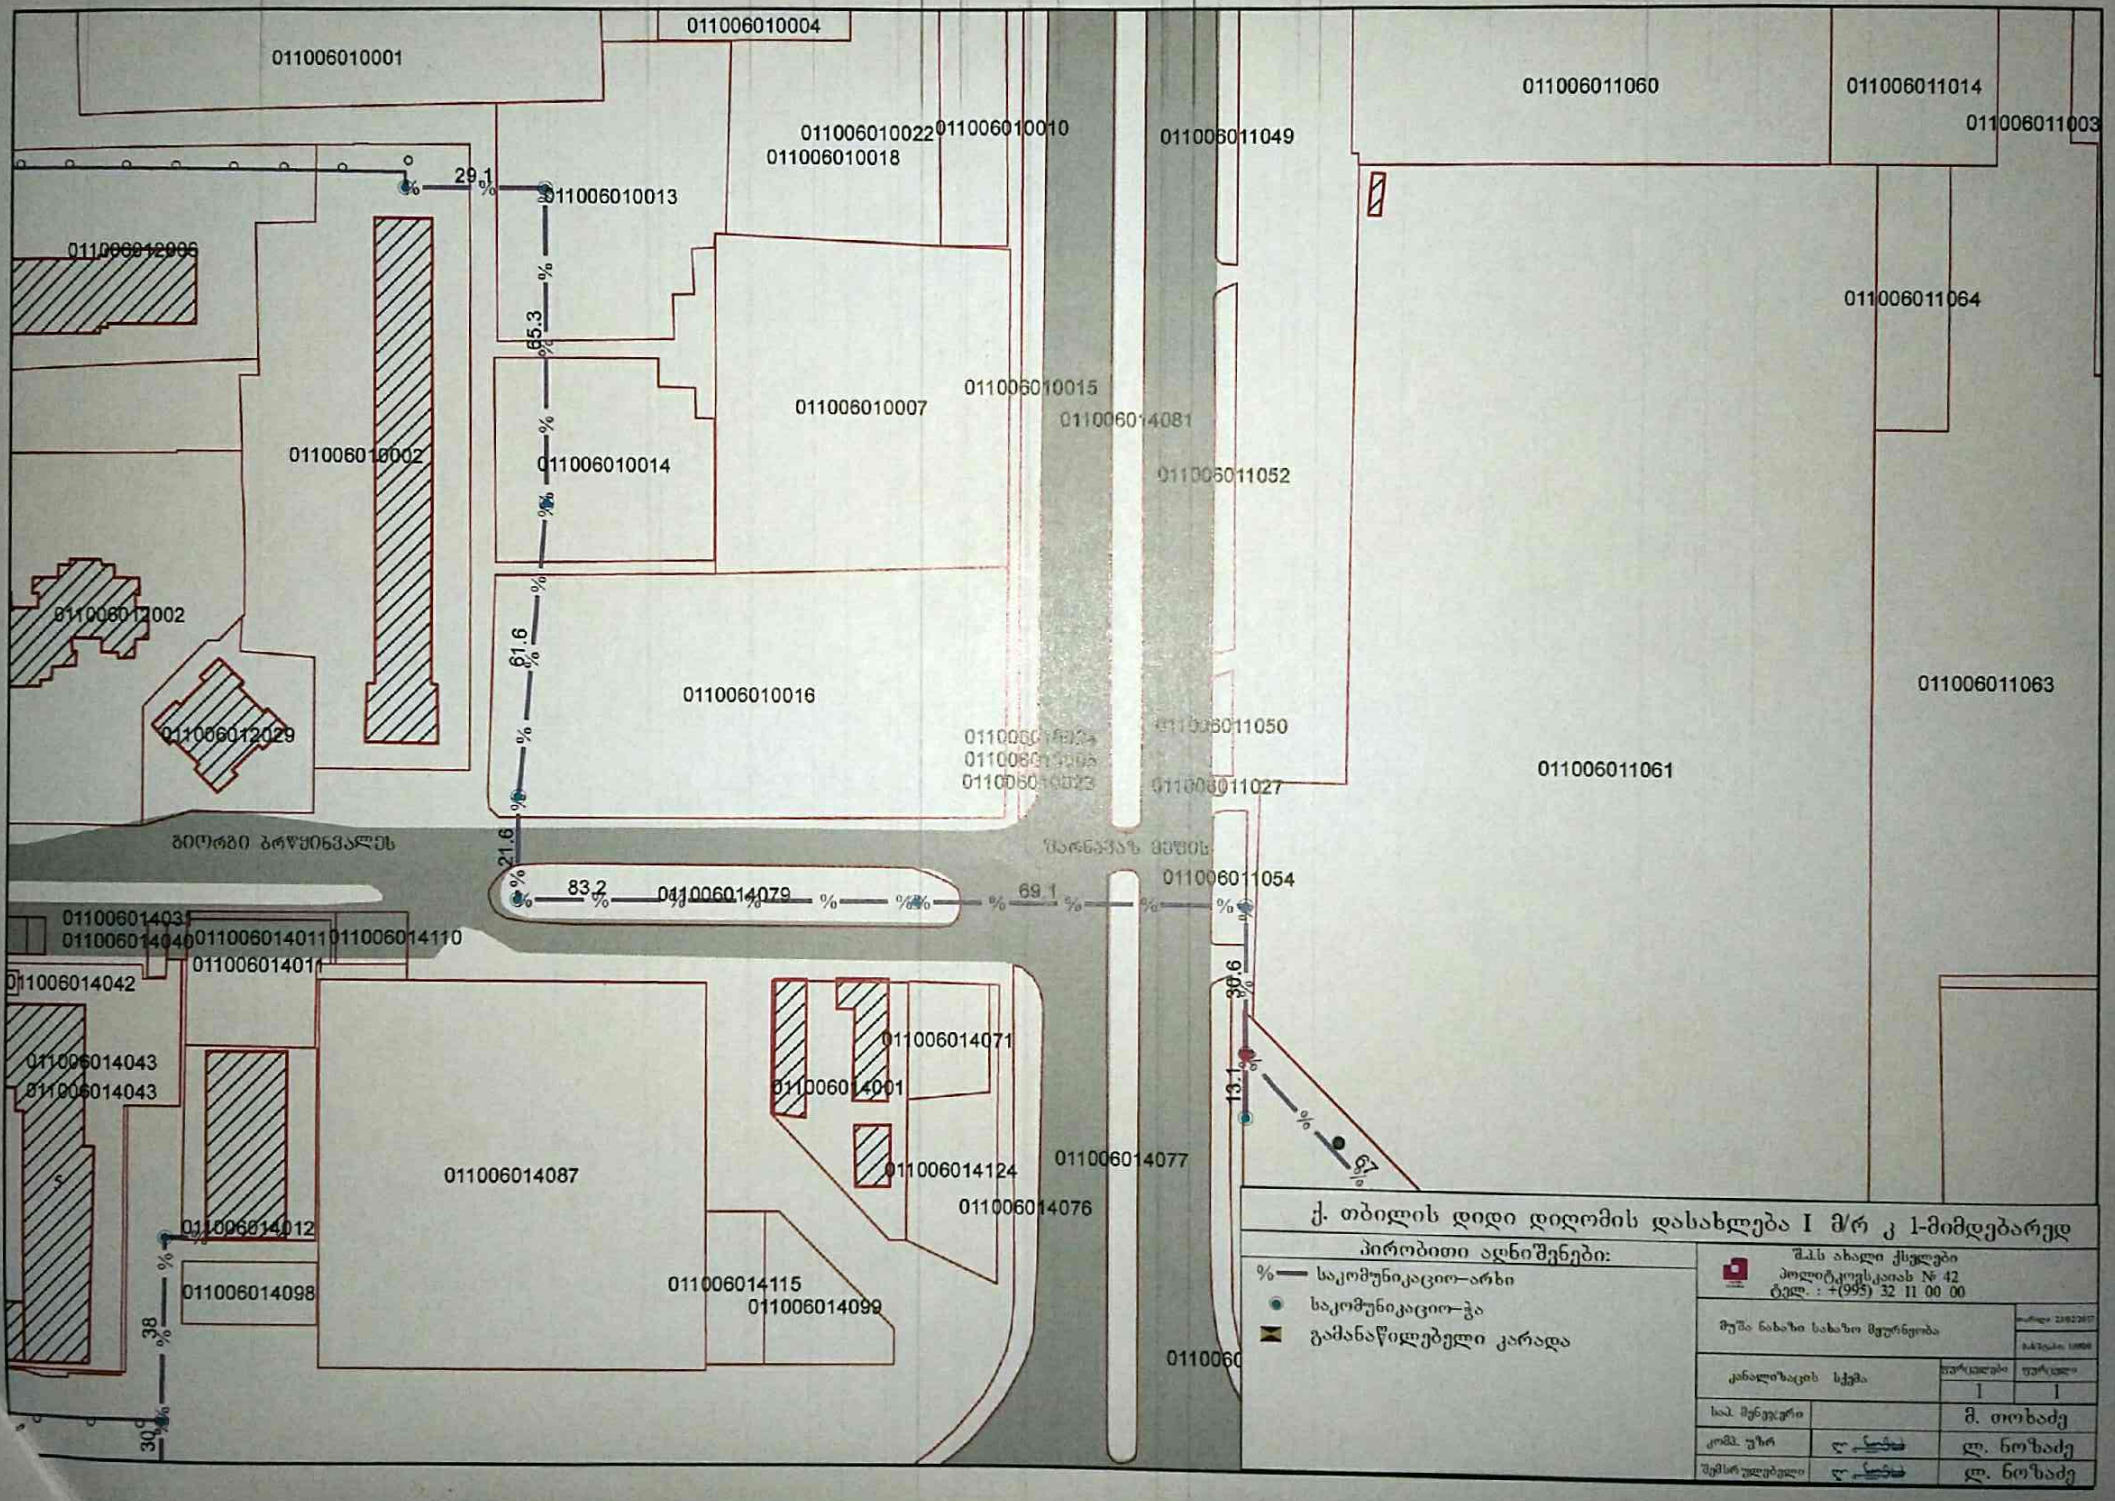
011006010001
011006010004
011006010022
011006010018
011006010010
011006011049
011006011060
011006011014
011006011003
011006012006
011006010013
011006010007
011006010015
011006014081
011006011064
011006010002
011006010014
011006011052
011006012002
011006010016
011006012029
011006011063
011006011061
011006011050
011006011027
011006011054
ბიორბი ბარწყინვალეს
011006014079
011006014031
011006014040
011006014011
011006014110
011006014042
011006014043
011006014043
011006014071
011006014001
011006014087
011006014124
011006014077
011006014076
011006014012
011006014098
011006014115
011006014099
29.1
85.3
61.6
21.6
83.2
69.1
30.6
13.1
38
30
ქ. თბილისის დიდი დიღომის დასახლება I მ/რ კ 1-მიმდებარედ
პირობითი აღნიშვნები:
საკომუნიკაციო–არხი
საკომუნიკაციო–გა
გაჭანაწილებელი კარადა
შ.პ.ს ახალი ქსელები
პოლიტკოვსკაიას № 42
ტელ. : +(995) 32 11 00 00
მუშა ნახაზი სახაზი მფურნეობა
კანალიზაციის სქემა
ფურცლები
ფურცელი
1
1
სპ. მენეჯერი
მ. თოხაძე
კომპ. უზრ
ლ. ნოზაძე
შემსრულებელი
ლ. ნოზაძე

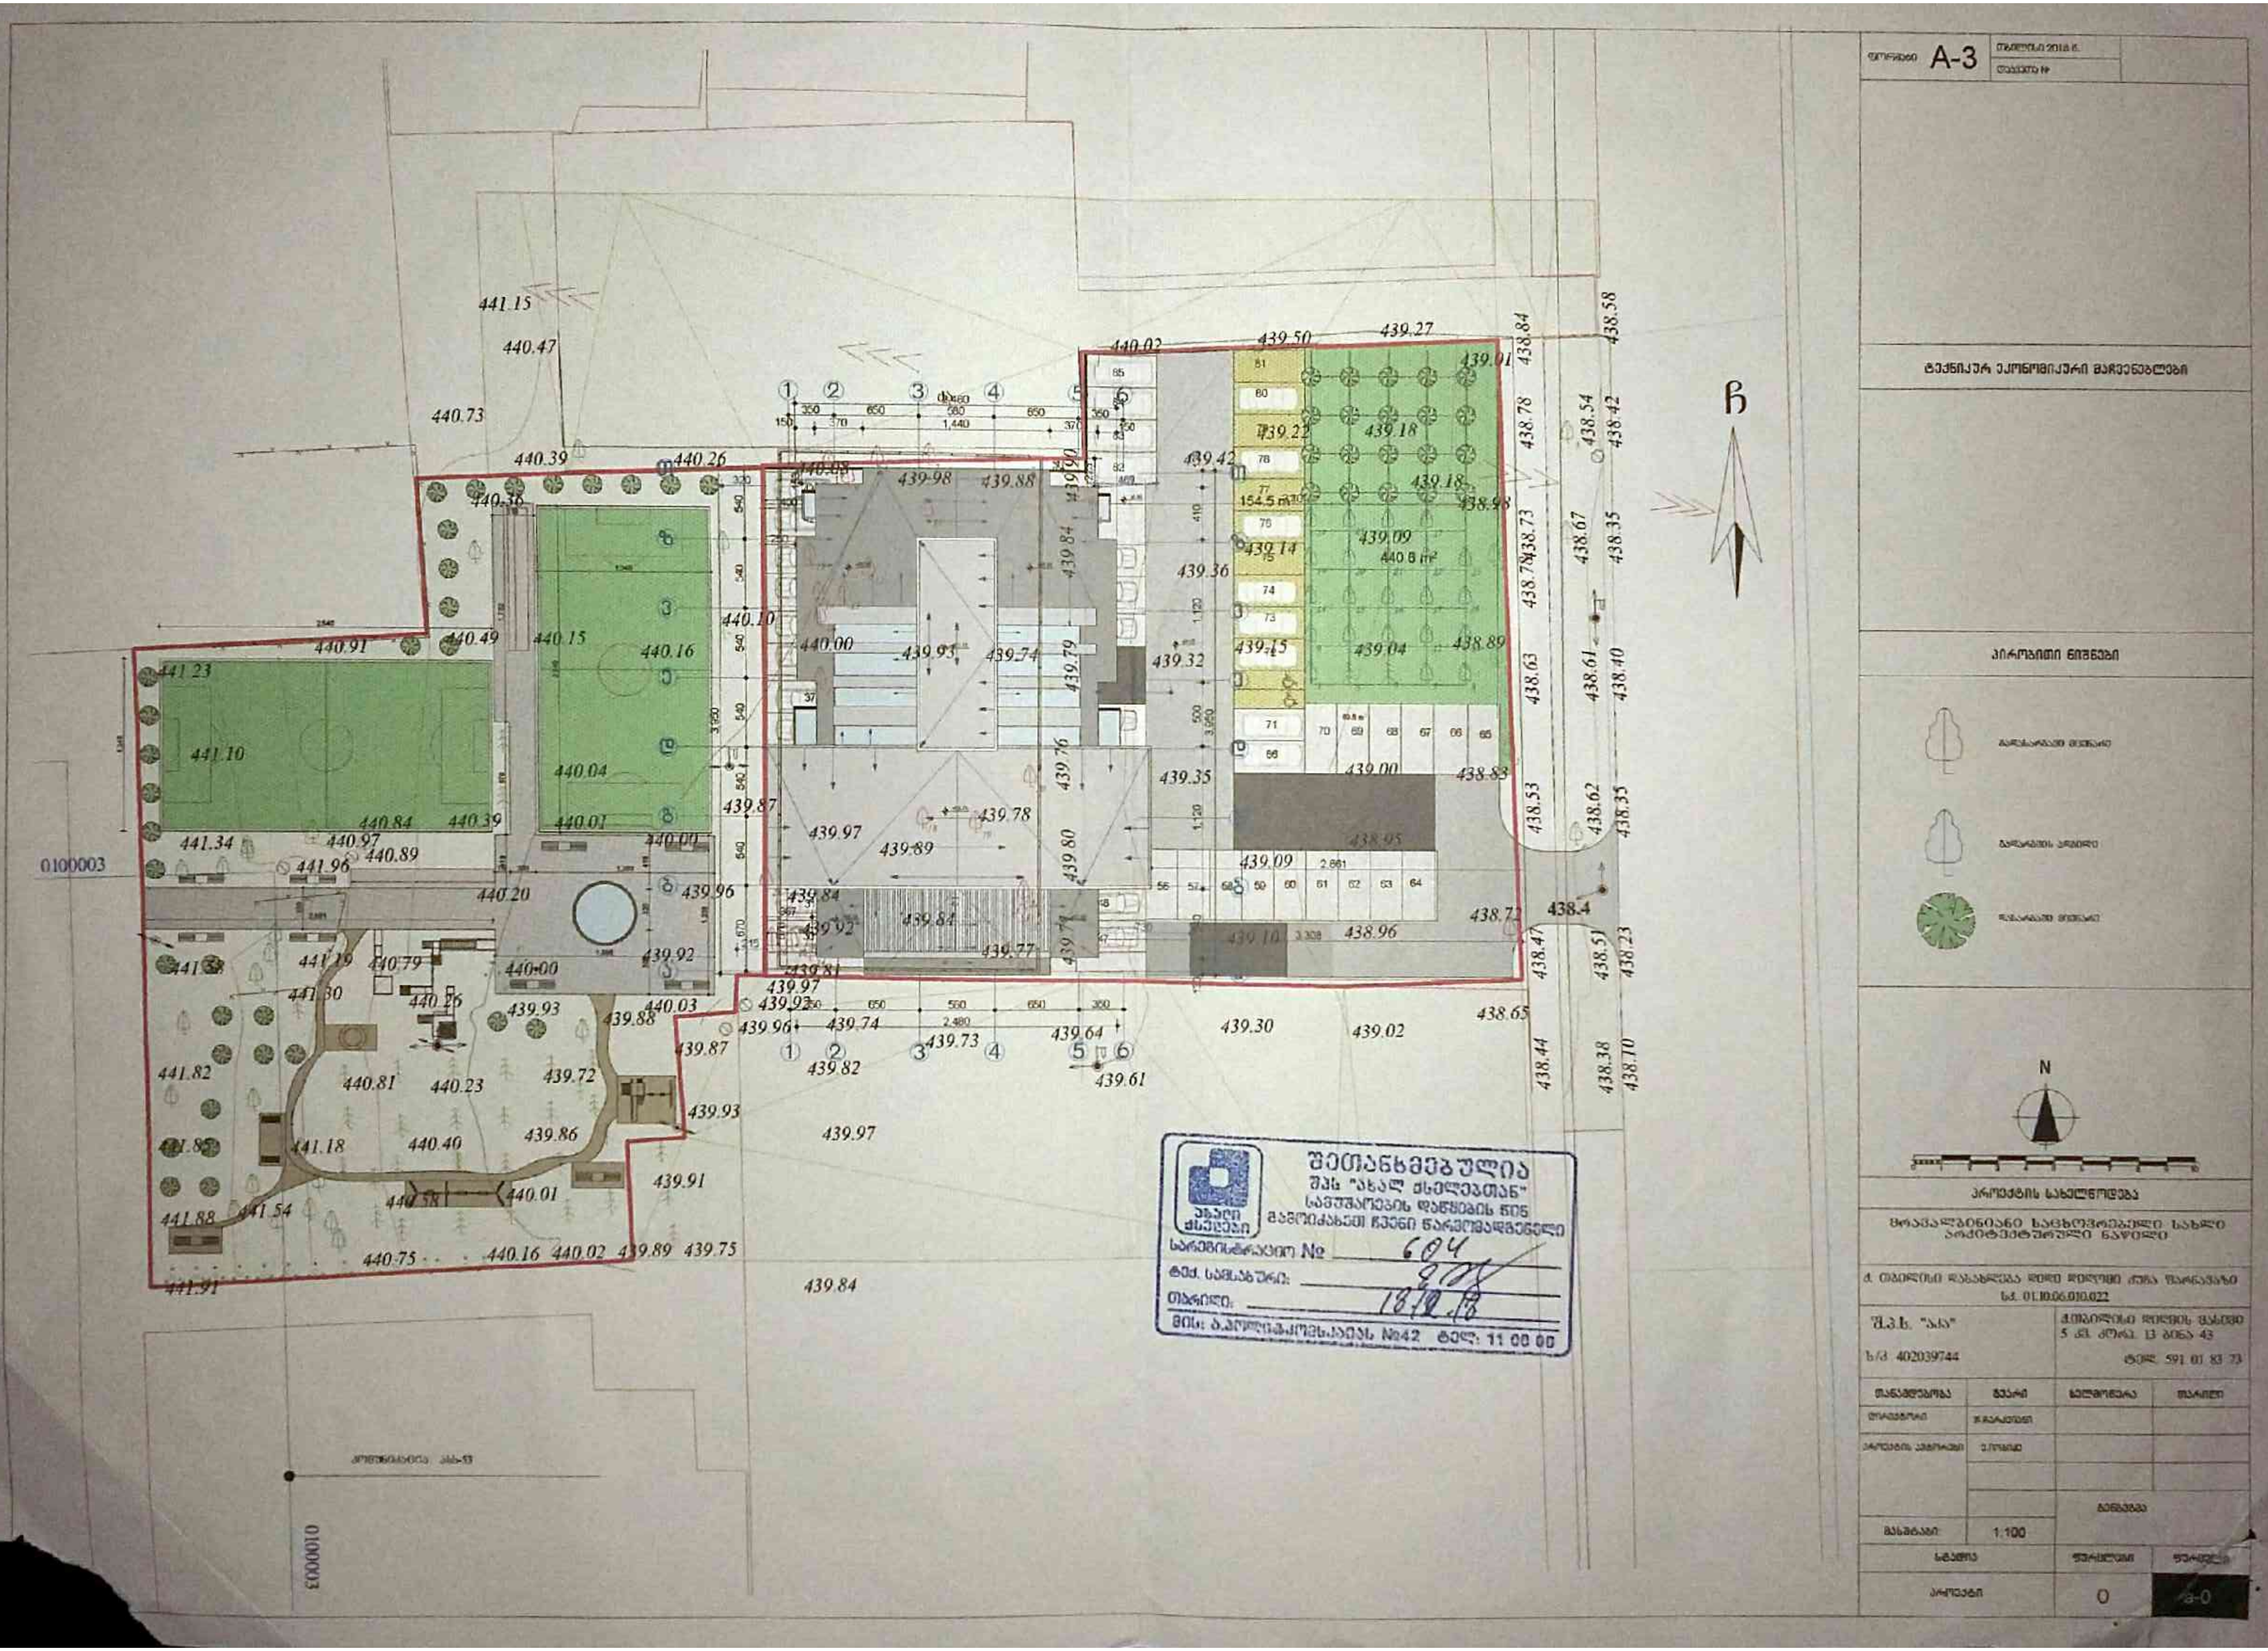

ფურცელი A-3
თარიღი 2018 წ.
ტექნიკურ ეკონომიკური მაჩვენებლები
პირობითი ნიშნები
N
პროექტის სახელწოდება
ს/კ 01.10.06.010.022
ს/კ 402039744
5 კვ. კორპ. 13 ბინა 43
ტელ: 591 01 83 73
თანამდებობა
გვარი
ხელმოწერა
თარიღი
მასშტაბი
1:100
სტადია
ფურცელი
ფურცლები
პროექტი
0
შეთანხმებულია
სარეგისტრაციო № 604
თარიღი: 18.10.18
ტელ: 11 00 00
0100003