ტოპო გეგმა

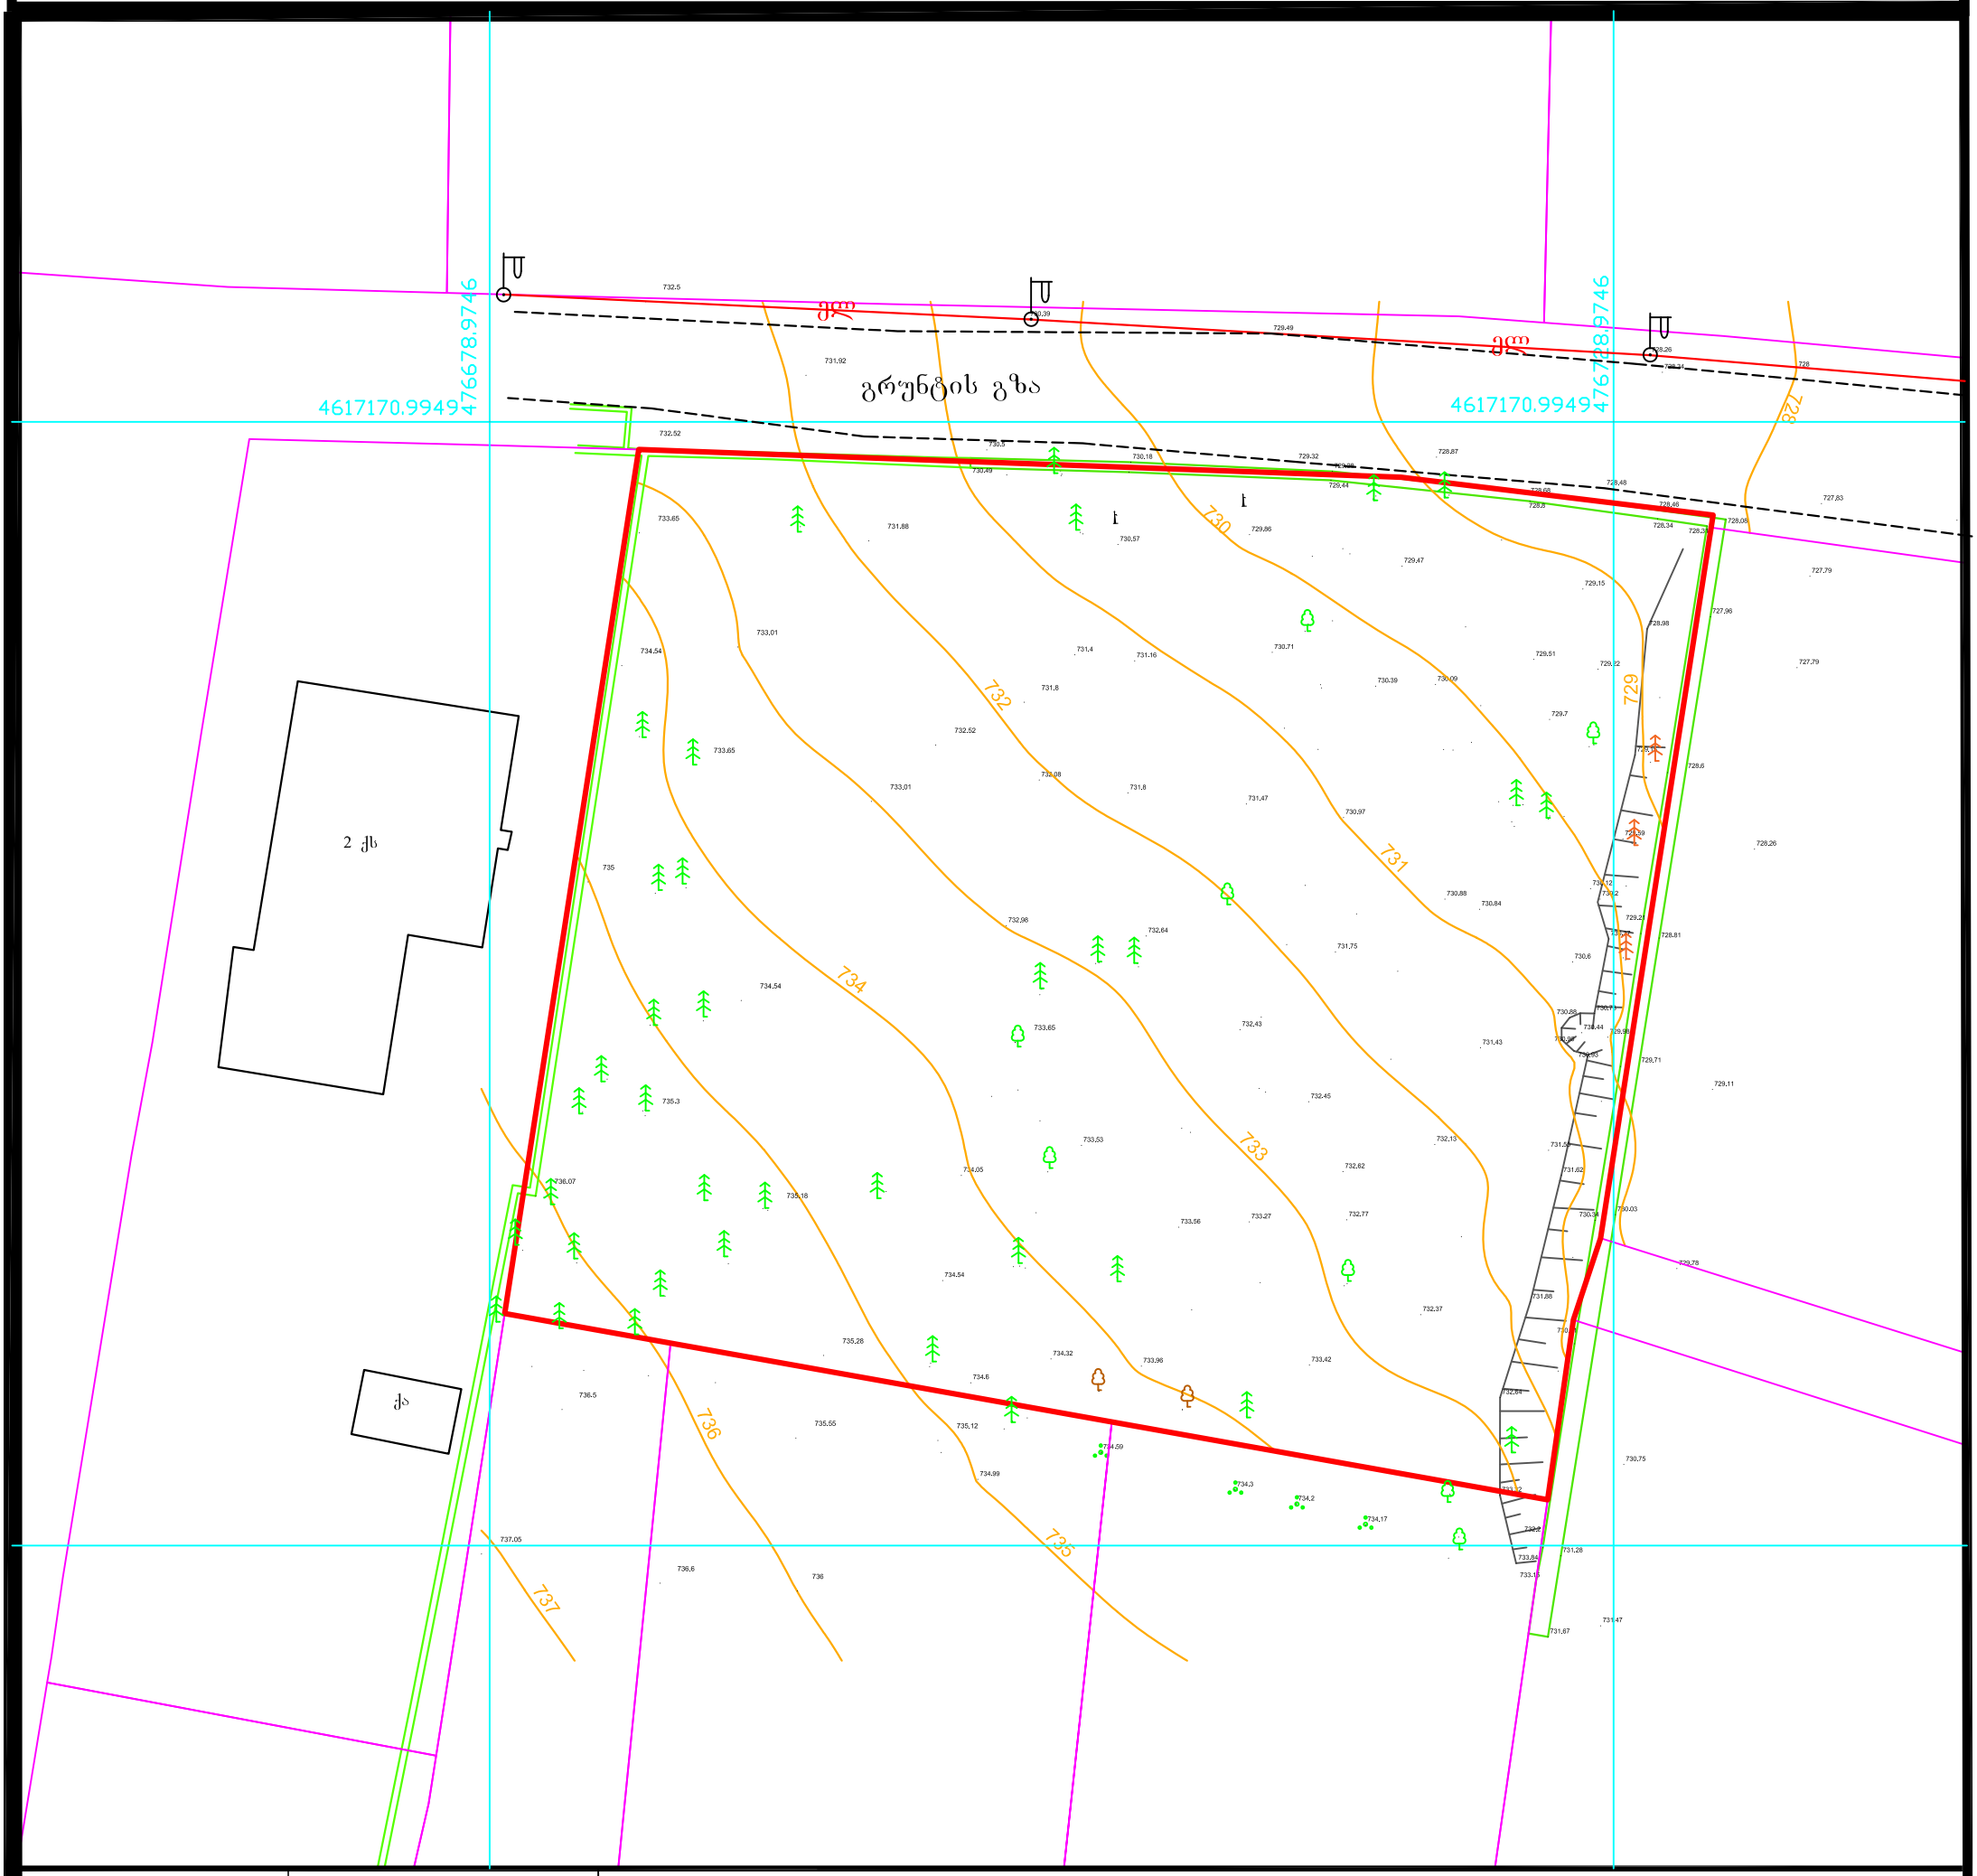

პირობითი აღნიშვნები

- ჭა
- 1 ქ/ს-ქ/ა — შენობა ნაგებობა
- ელ ხაზი
- ელ ბოძი
- სანიაღვრე ქსელი
- მიწისქვეშა გაზი
- კანალიზაცია
- ხე ფოთლოვანი
- ხე წიწვოვანი
- ბუჩქები
- ხე გამხმარი
- ხე ბუჩქოვანი
- პალმა
- წყარო
- სატრანსფორმატორო
- ნაკვეთის საზღვარი
- რეგ. ნაკვეთი
- რელიეფი
- ასფალტის გზა
- გრუნტის გზა
- ხის ღობე
- ლითონის ღობე
- ქვის ღობე
- საჰაერო გაზი
- წყალი
- UTM (საერთაშორისო) სისტემის კოორდინატები

ნაკვეთის საკ. კოდი 01.14.08.011.176

აზომილი ფართობი	2000 კვ.მ.	
მიწის ნაკ. დანიშნულება	სასოფლო-სამეურნეო.	
მისამართი	ქ.თბილისი, ბაგების სატყეო უბანი, (ნაკვ.11/16); ქ.თბილისი, ბაგების სატყეო უბანი, (ნაკვ.11/20)	
20.12.2018 წ.	მასშტაბი 1:500	

შ.პ.ს „ი[illegible]ოგრაფიკი"
საიდ.კოდი 400137838
[illegible]ographic@gmail.com

აზომა		გ.თამარაშვილი
დახაზა		გ.თამარაშვილი
დაინტერესებული პირი		ერთობლივი ამხანაგობის საქმიანობა "ჯი ქი" ჯგუფი

საპროექტო გენგეგმა

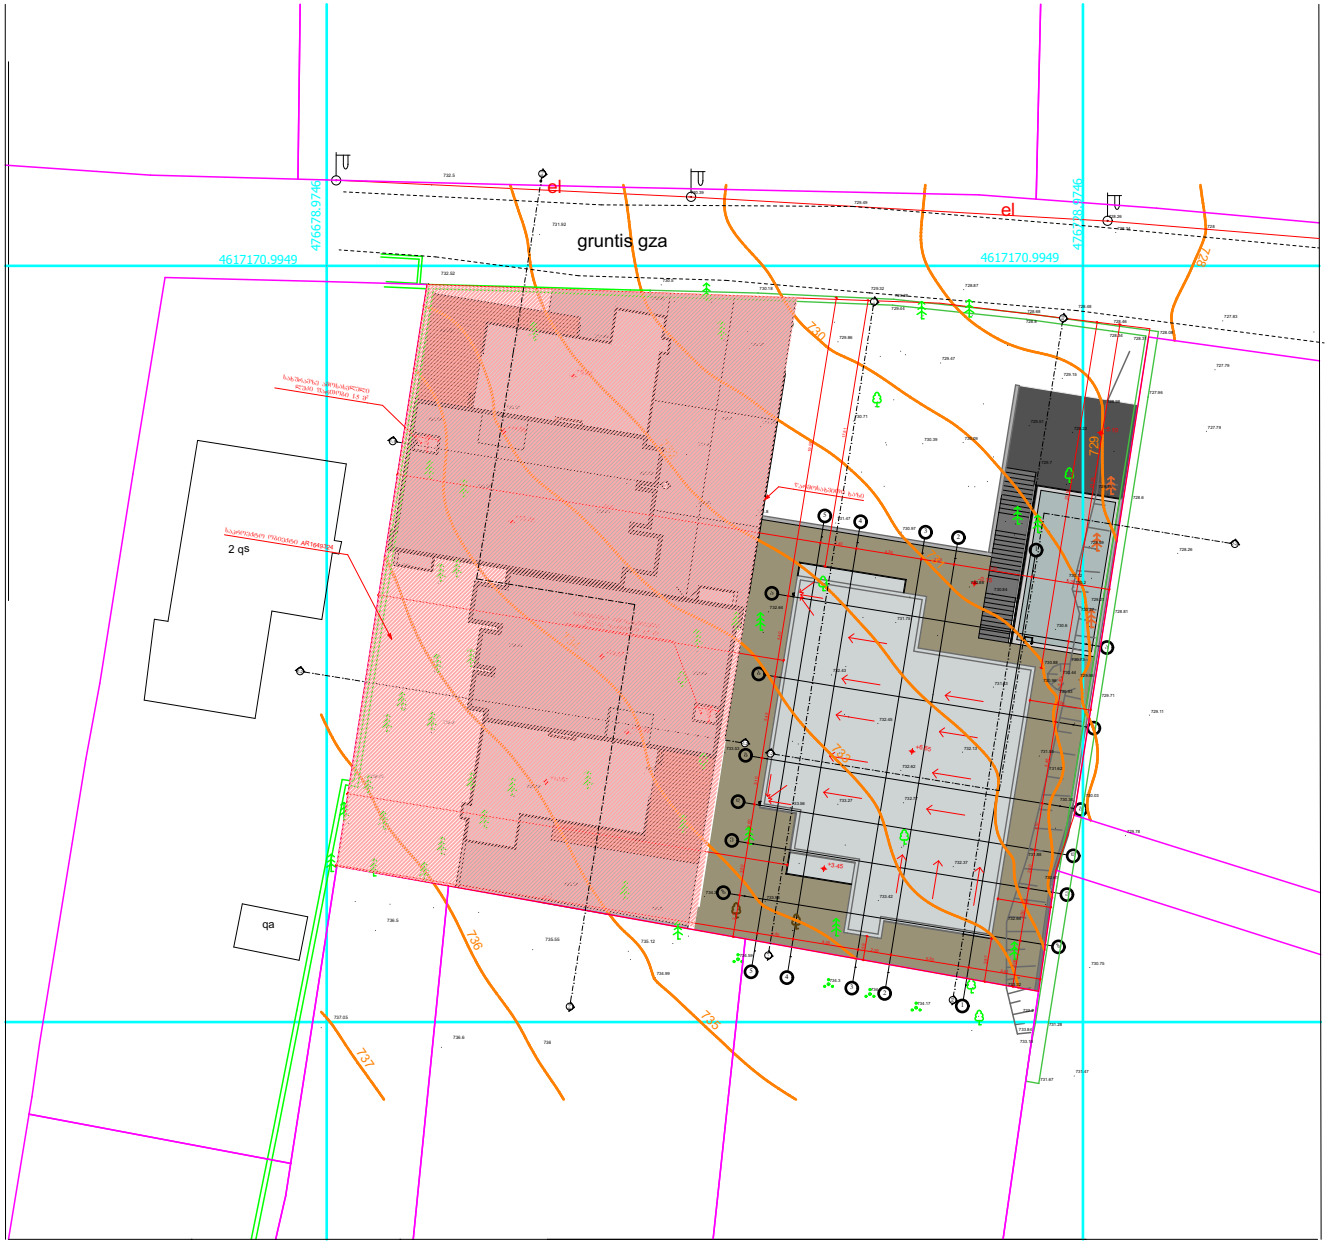

ინდ. მეწარმე
დავით ბაირამაშვილი

ტექნიკურ-ეკონომიკური მაჩვენებლები:

ფორმატი A-4

შენიშვნები:

1.ნახაზზე ზომები მოცემულია მეტრებში.

2.ნახაზის ყველა ცვლილება მშენებლობისას შეთანხმებული უნდა იყოს პროექტის ავტორთან.

პირობითი ნიშნები:

- ღერძის ხაზი
- E - ჯრილის ხაზი
- 1 - საკადასტრო ხაზღვარი
- - დიაფრაგმა
- - კედელი
- - ტიხარი
- - რიბელი
- - კოლონა

დამკვეთი

ამხანაგობა „ჯი ძეი" ჯგუფი

მისამართი

ქალაქი თბილისი,ბაგების სატყეო უბანი, (ნაკვ. 11/16); ქალქი თბილისი, წყნეთის სატყეო უბანი,(ნაკვ. 11/20)

პროექტის სახელწოდება:

ერთბინიანი საცხოვრებელი სახლი

თანამდებობა	ბვარი	ხელმოწერა	თარიღი
ავტორი	დ.ბაირამაშვილი		
შესრულა	ნ.ბარნაბიშვილი		

მასშტაბი	1:100	ნახაზი: საპროექტო გენგეგმა
თარიღი	03.12.2018	
სტადია		პროექტის შეთანხმება