ჭრილი 2-2 მ. 1:100



ფორმატი	დაკვეთა №	ფაილის სახელი
A-3		

ექსპლიკაცია:

პირობითი აღნიშვნები

საკადასტრო საზღვარი

გათბობა

კონდენციერება

შენიშვნები:

1/ ზომები მოცემულია სანტიმეტრებში

პროექტის სახელწოდება

ქ. თბილისში, დიდი დიღომი, ფარნავაზ მეფის ბაში. მიმდებარედ შპს "აკა"-ს მრავალფუნქციური შენობის კორექტირებული პროექტი

01.10.06.009.042


	გვარი	ხელმოწერა
დირექტორი	ნ. კარანაძე	
მთ. არქიტ.	თ. დათეშაშვილი	
არქიტექტორი	გ. დათეშაშვილი	
არქიტექტორი	ქ. რუმცა	
შესრულა		

მისამართი

LTD " NDN group"

მასშტაბი	1:100	ჭ რ ი ლ ი 2-2
თარიღი	2018	

სტადია	ფურცელი	ფურცლები
ს.პ.	ა-	

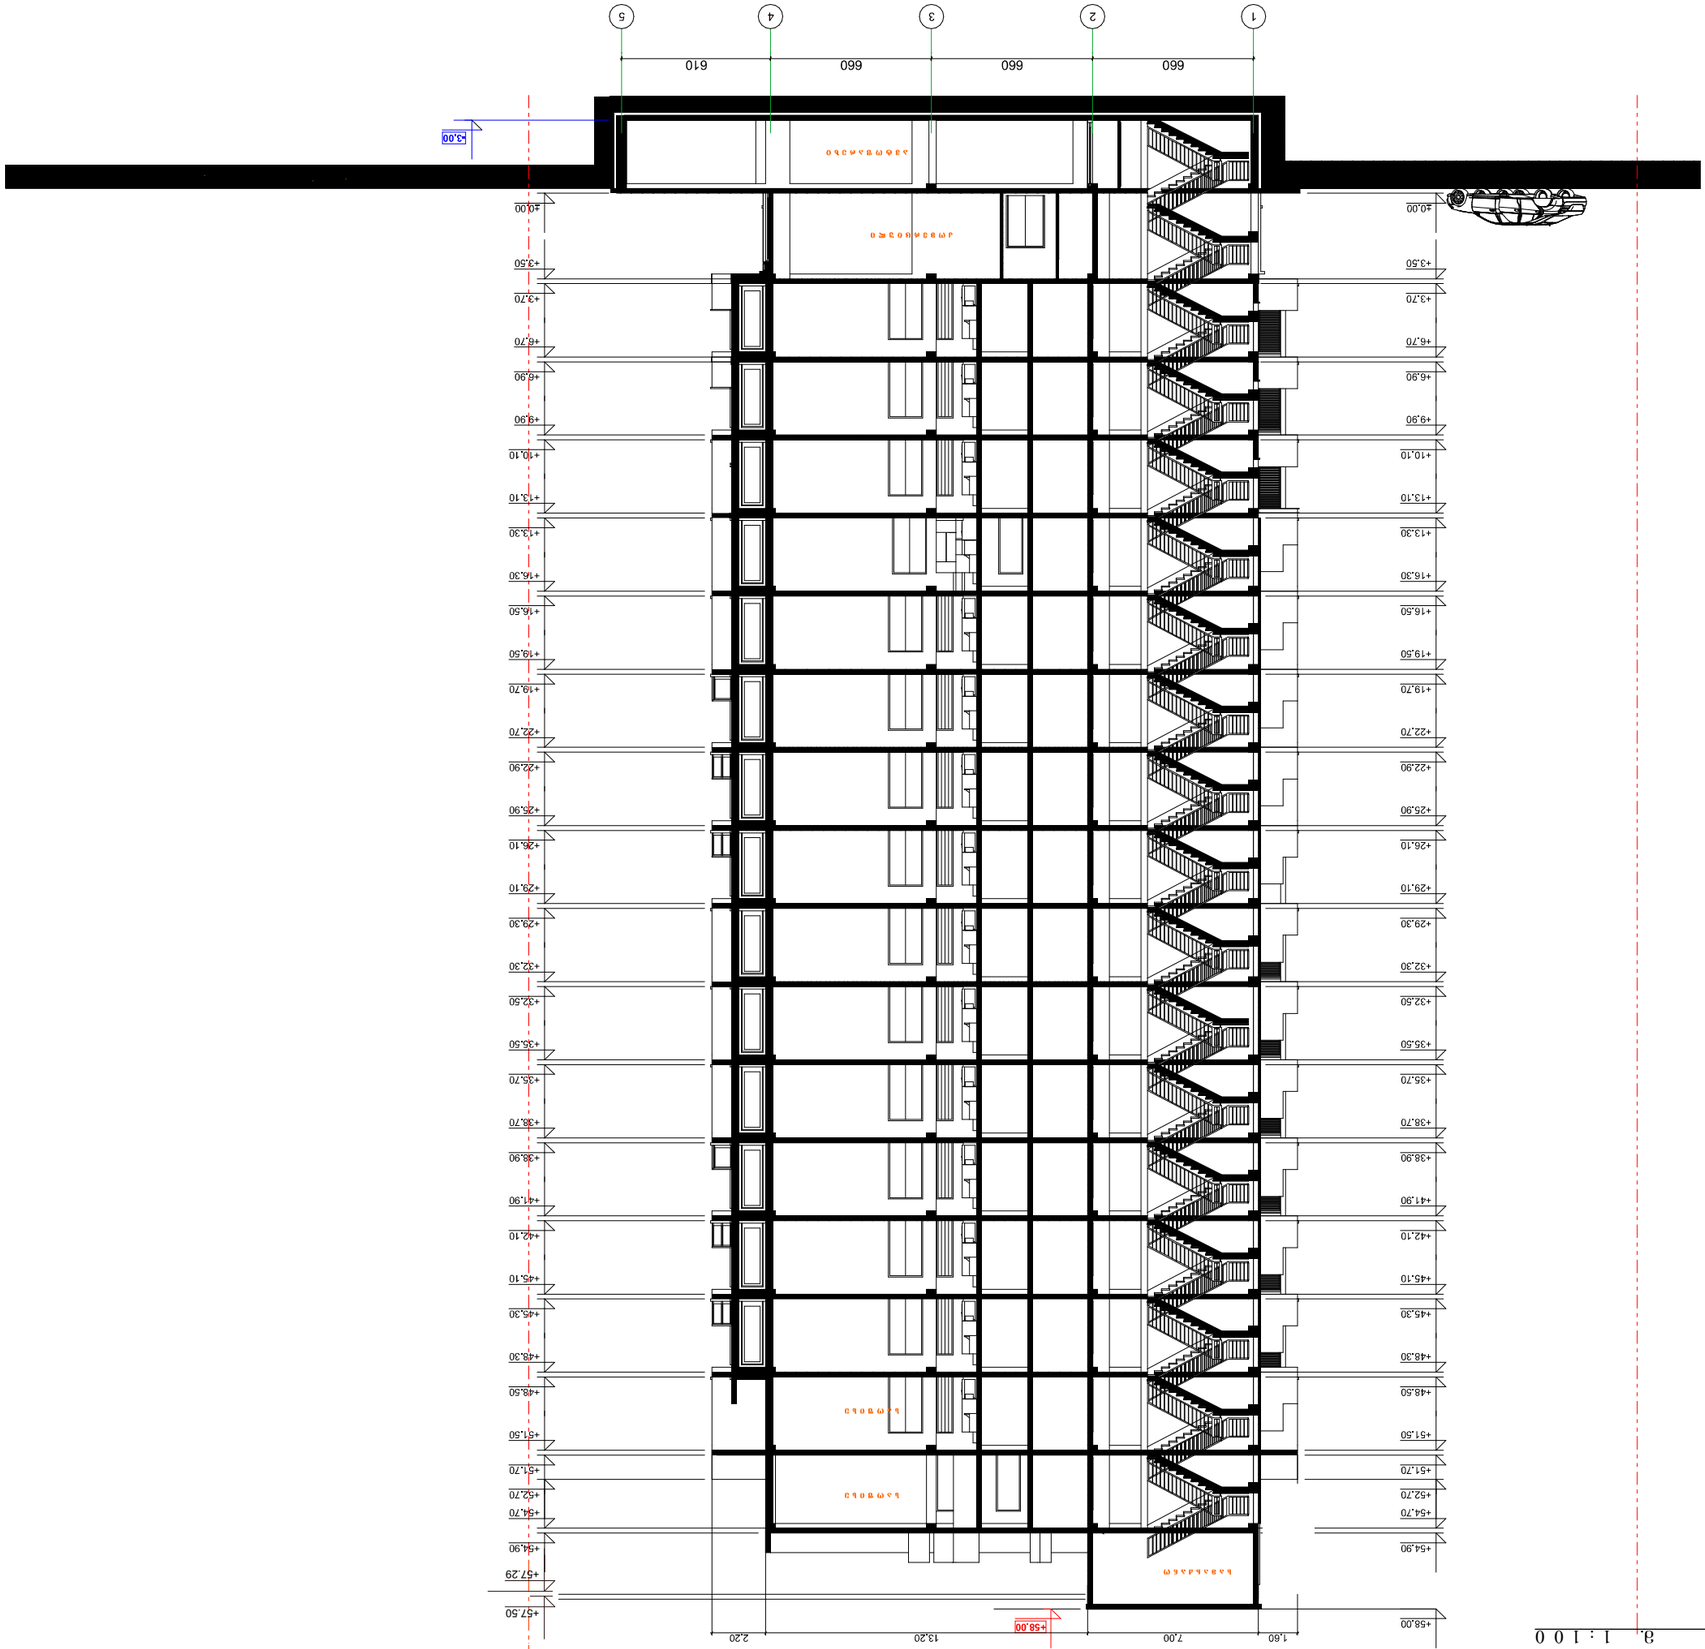
























