ღია ჯრემის ფერის ფაქტურული ლესვა
(RAL 1014 Ivory)

მუქი რუხი ფერის სალებავი
(RAL 9004 Signal black)

აგურის მოპირკეთება

მინაპაკეტი

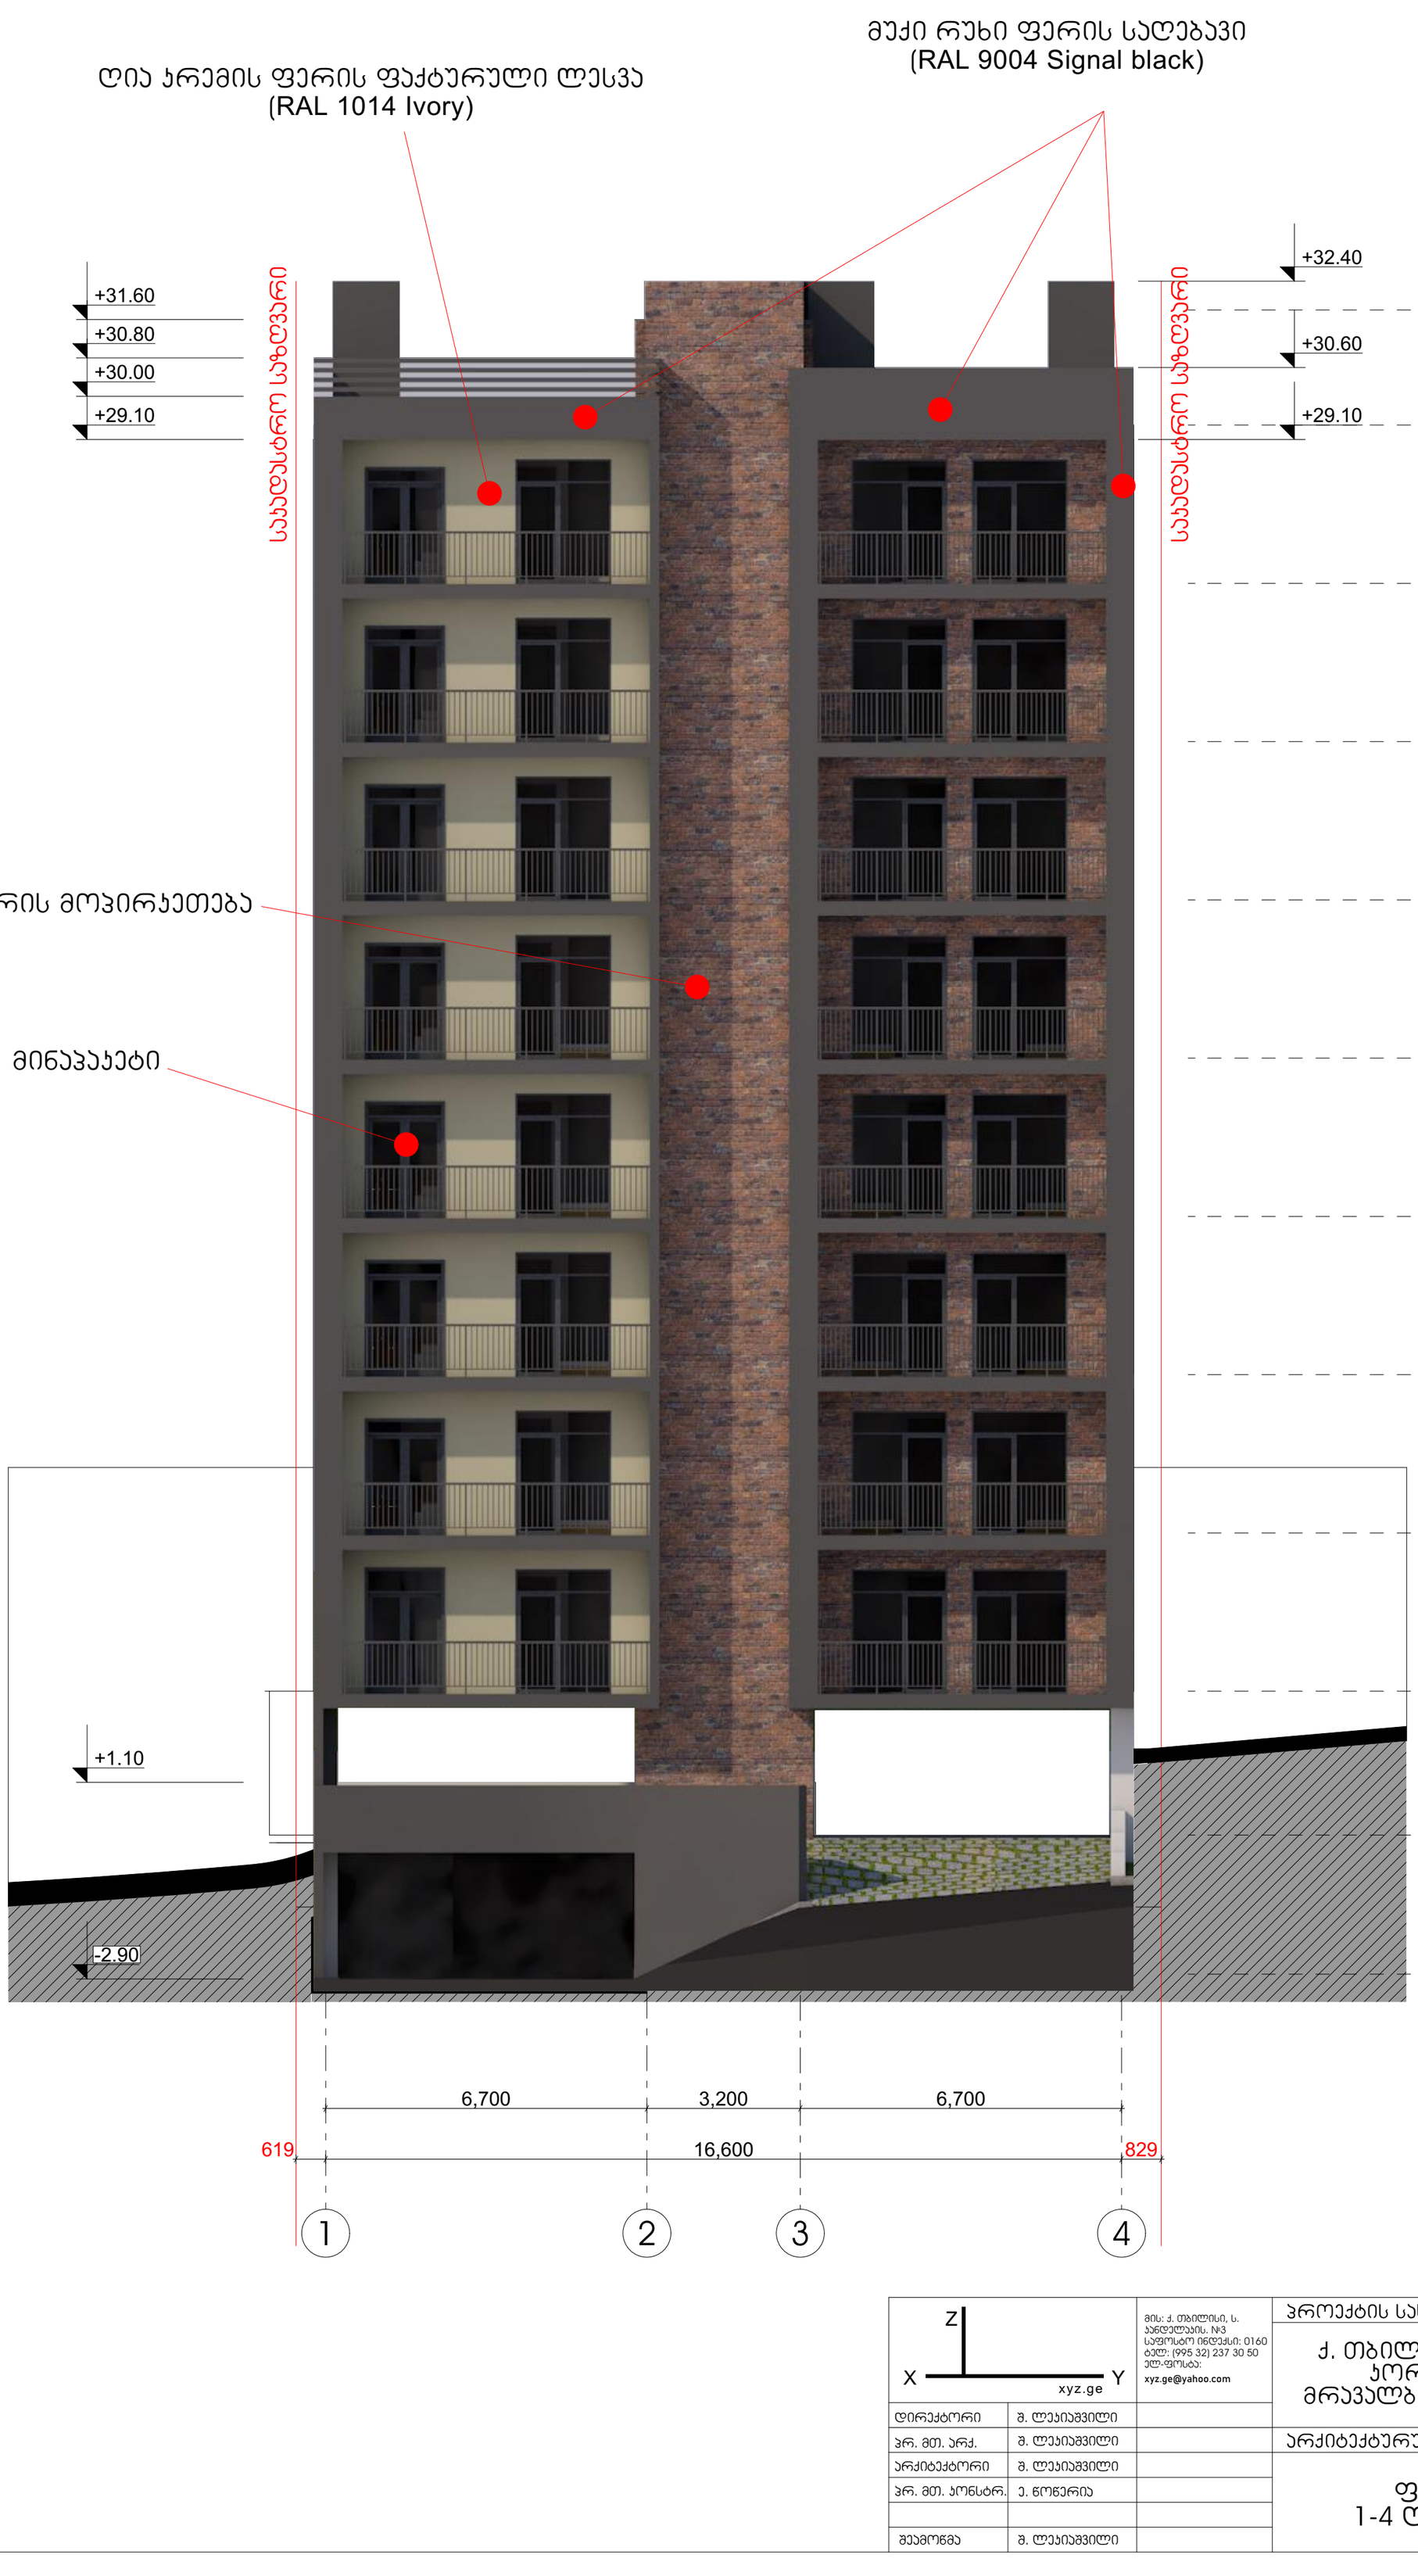

ი.მ.ნ.	**+31.85**
ს.ზ.ნ.	**+31.80**
ი.მ.ნ.	**+29.45**
ს.ზ.ნ.	**+29.40**
9 სართული ი.მ.ნ.	**+26.15**
ს.ზ.ნ.	**+26.10**
8 სართული ი.მ.ნ.	**+22.85**
ს.ზ.ნ.	**+22.80**
7 სართული ი.მ.ნ.	**+19.55**
ს.ზ.ნ.	**+19.50**
6 სართული ი.მ.ნ.	**+16.25**
ს.ზ.ნ.	**+16.20**
5 სართული ი.მ.ნ.	**+12.95**
ს.ზ.ნ.	**+12.90**
4 სართული ი.მ.ნ.	**+9.65**
ს.ზ.ნ.	**+9.60**
3 სართული ი.მ.ნ.	**+6.35**
ს.ზ.ნ.	**+6.30**
2 სართული ი.მ.ნ.	**+3.05**
ს.ზ.ნ.	**+3.00**
1 სართული ი.მ.ნ.	**+0.05** =448.85
ს.ზ.ნ.	**0.00**
-1 სართული ი.მ.ნ.	**-2.85**
ს.ზ.ნ.	**-2.90**

მის: ქ. თბილისი, ს. ჯანდელაკის. №3
საფოსტო ინდექსი: 0160
ტელ: (995 32) 237 30 50
ელ-ფოსტა:
xyz.ge@yahoo.com

დირექტორი	შ. ლეკიაშვილი
პრ. მთ. არქ.	შ. ლეკიაშვილი
არქიტექტორი	შ. ლეკიაშვილი
პრ. მთ. კონსტრ.	ე. წოწერია
შეამოწმა	შ. ლეკიაშვილი

პროექტის სახელწოდება

ქ. თბილისი, გამზირი გურამიშვილი, კორპუსი 41-ის მიმდებარედ მრავალბინიანი საცხოვრებელი სახლი

არქიტექტურული ნაწილი	ფურც.	ფ-ბი	მასშტაბი
ფასადი 1-4 ღერძებში	ა-16		1:100
	სტადია		მ

მუქი რუხი ფერის სალებავი
(RAL 9004 Signal black)

ღია ჯრემის ფერის ფაქტურული ლესვა
(RAL 1014 Ivory)

აგურის მოპირკეთება

მინაპაკეტი

+32.40
+30.60
+29.10
სახანძრო სატრანსპორტო საფეხური

+32.40
+30.80
+30.00
+29.10
+26.10
+22.80
+19.50
+16.20
+12.90
+9.60
+6.30
+3.00
±0.00=448.85
სახანძრო სატრანსპორტო საფეხური

ი.მ.ნ. **+31.85**
ს.ზ.ნ.**+31.80**
ი.მ.ნ. **+29.45**
ს.ზ.ნ.**+29.40**
9 სართული ი.მ.ნ. **+26.15**
ს.ზ.ნ.**+26.10**
8 სართული ი.მ.ნ. **+22.85**
ს.ზ.ნ.**+22.80**
7 სართული ი.მ.ნ. **+19.55**
ს.ზ.ნ.**+19.50**
6 სართული ი.მ.ნ. **+16.25**
ს.ზ.ნ.**+16.20**
5 სართული ი.მ.ნ. **+12.95**
ს.ზ.ნ.**+12.90**
4 სართული ი.მ.ნ. **+9.65**
ს.ზ.ნ.**+9.60**
3 სართული ი.მ.ნ. **+6.35**
ს.ზ.ნ.**+6.30**
2 სართული ი.მ.ნ. **+3.05**
ს.ზ.ნ.**+3.00**
1 სართული ი.მ.ნ. **+0.05**
ს.ზ.ნ. **0.00**
-1 სართული ი.მ.ნ. **-2.85**
ს.ზ.ნ.**-2.90**

6,700 | 3,200 | 6,700
287 | 16,600 | 1,160
4 | 3 | 2 | 1

Z
X
Y
xyz.ge

მის: ქ. თბილისი, ს. ანდღულაძის, №3
საფოსტო ინდექსი: 0160
ტელ: (995 32) 237 30 50
ელ-ფოსტა:
xyz.ge@yahoo.com

დირექტორი	შ. ლეჟიაშვილი
ჯრ. მთ. არქ.	შ. ლეჟიაშვილი
არქიტექტორი	შ. ლეჟიაშვილი
ჯრ. მთ. კონსტრ.	ე. წოწერია
შეამოწმა	შ. ლეჟიაშვილი

პროექტის სახელწოდება

ქ. თბილისი, გამზირი გურამიშვილი, კორპუსი 41-ის მიმდებარედ მრავალბინიანი საცხოვრებელი სახლი

არქიტექტურული ნაწილი	ფურც.	ფ-ბი	მასშტაბი
ფასადი 4-1 ღერძებში	ა-17		1:100
	სტადია		მ







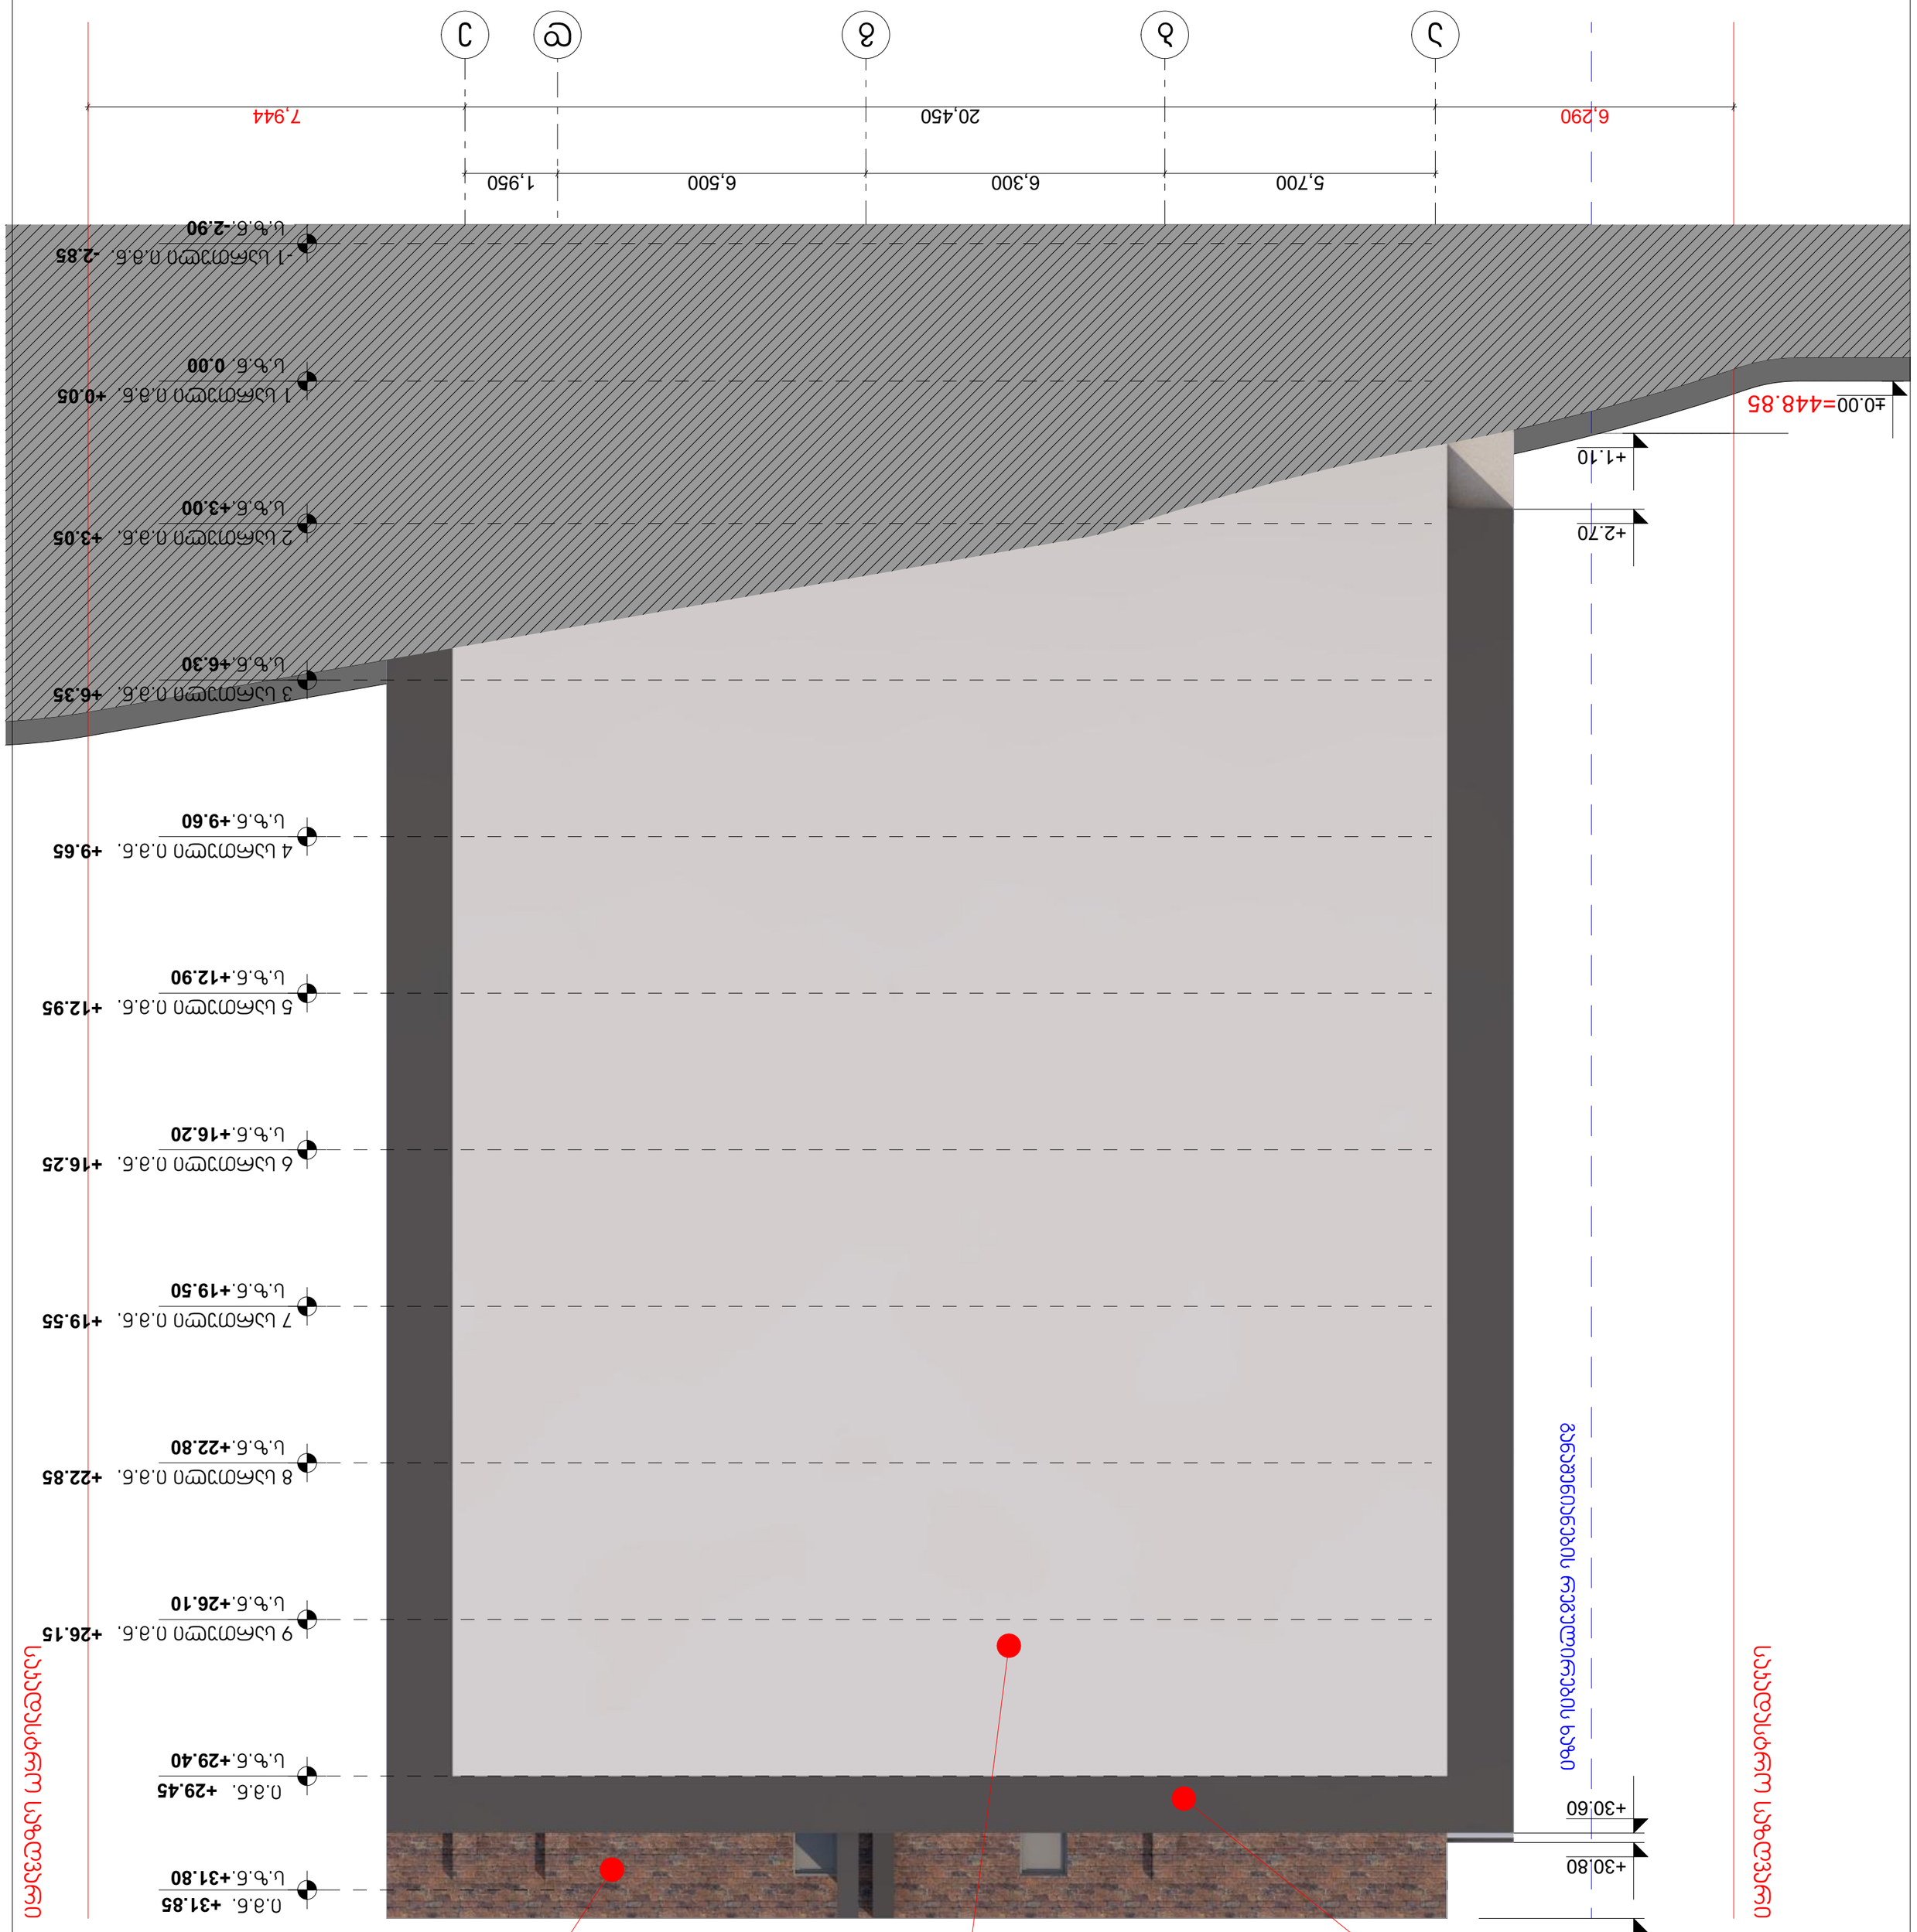

მუქი რუხი ფერის საღებავი
(RAL 9004 Signal black)

თეთრი ფერის საღებავი
(RAL 9003 Signal white)

აგურის მოპირკეთება

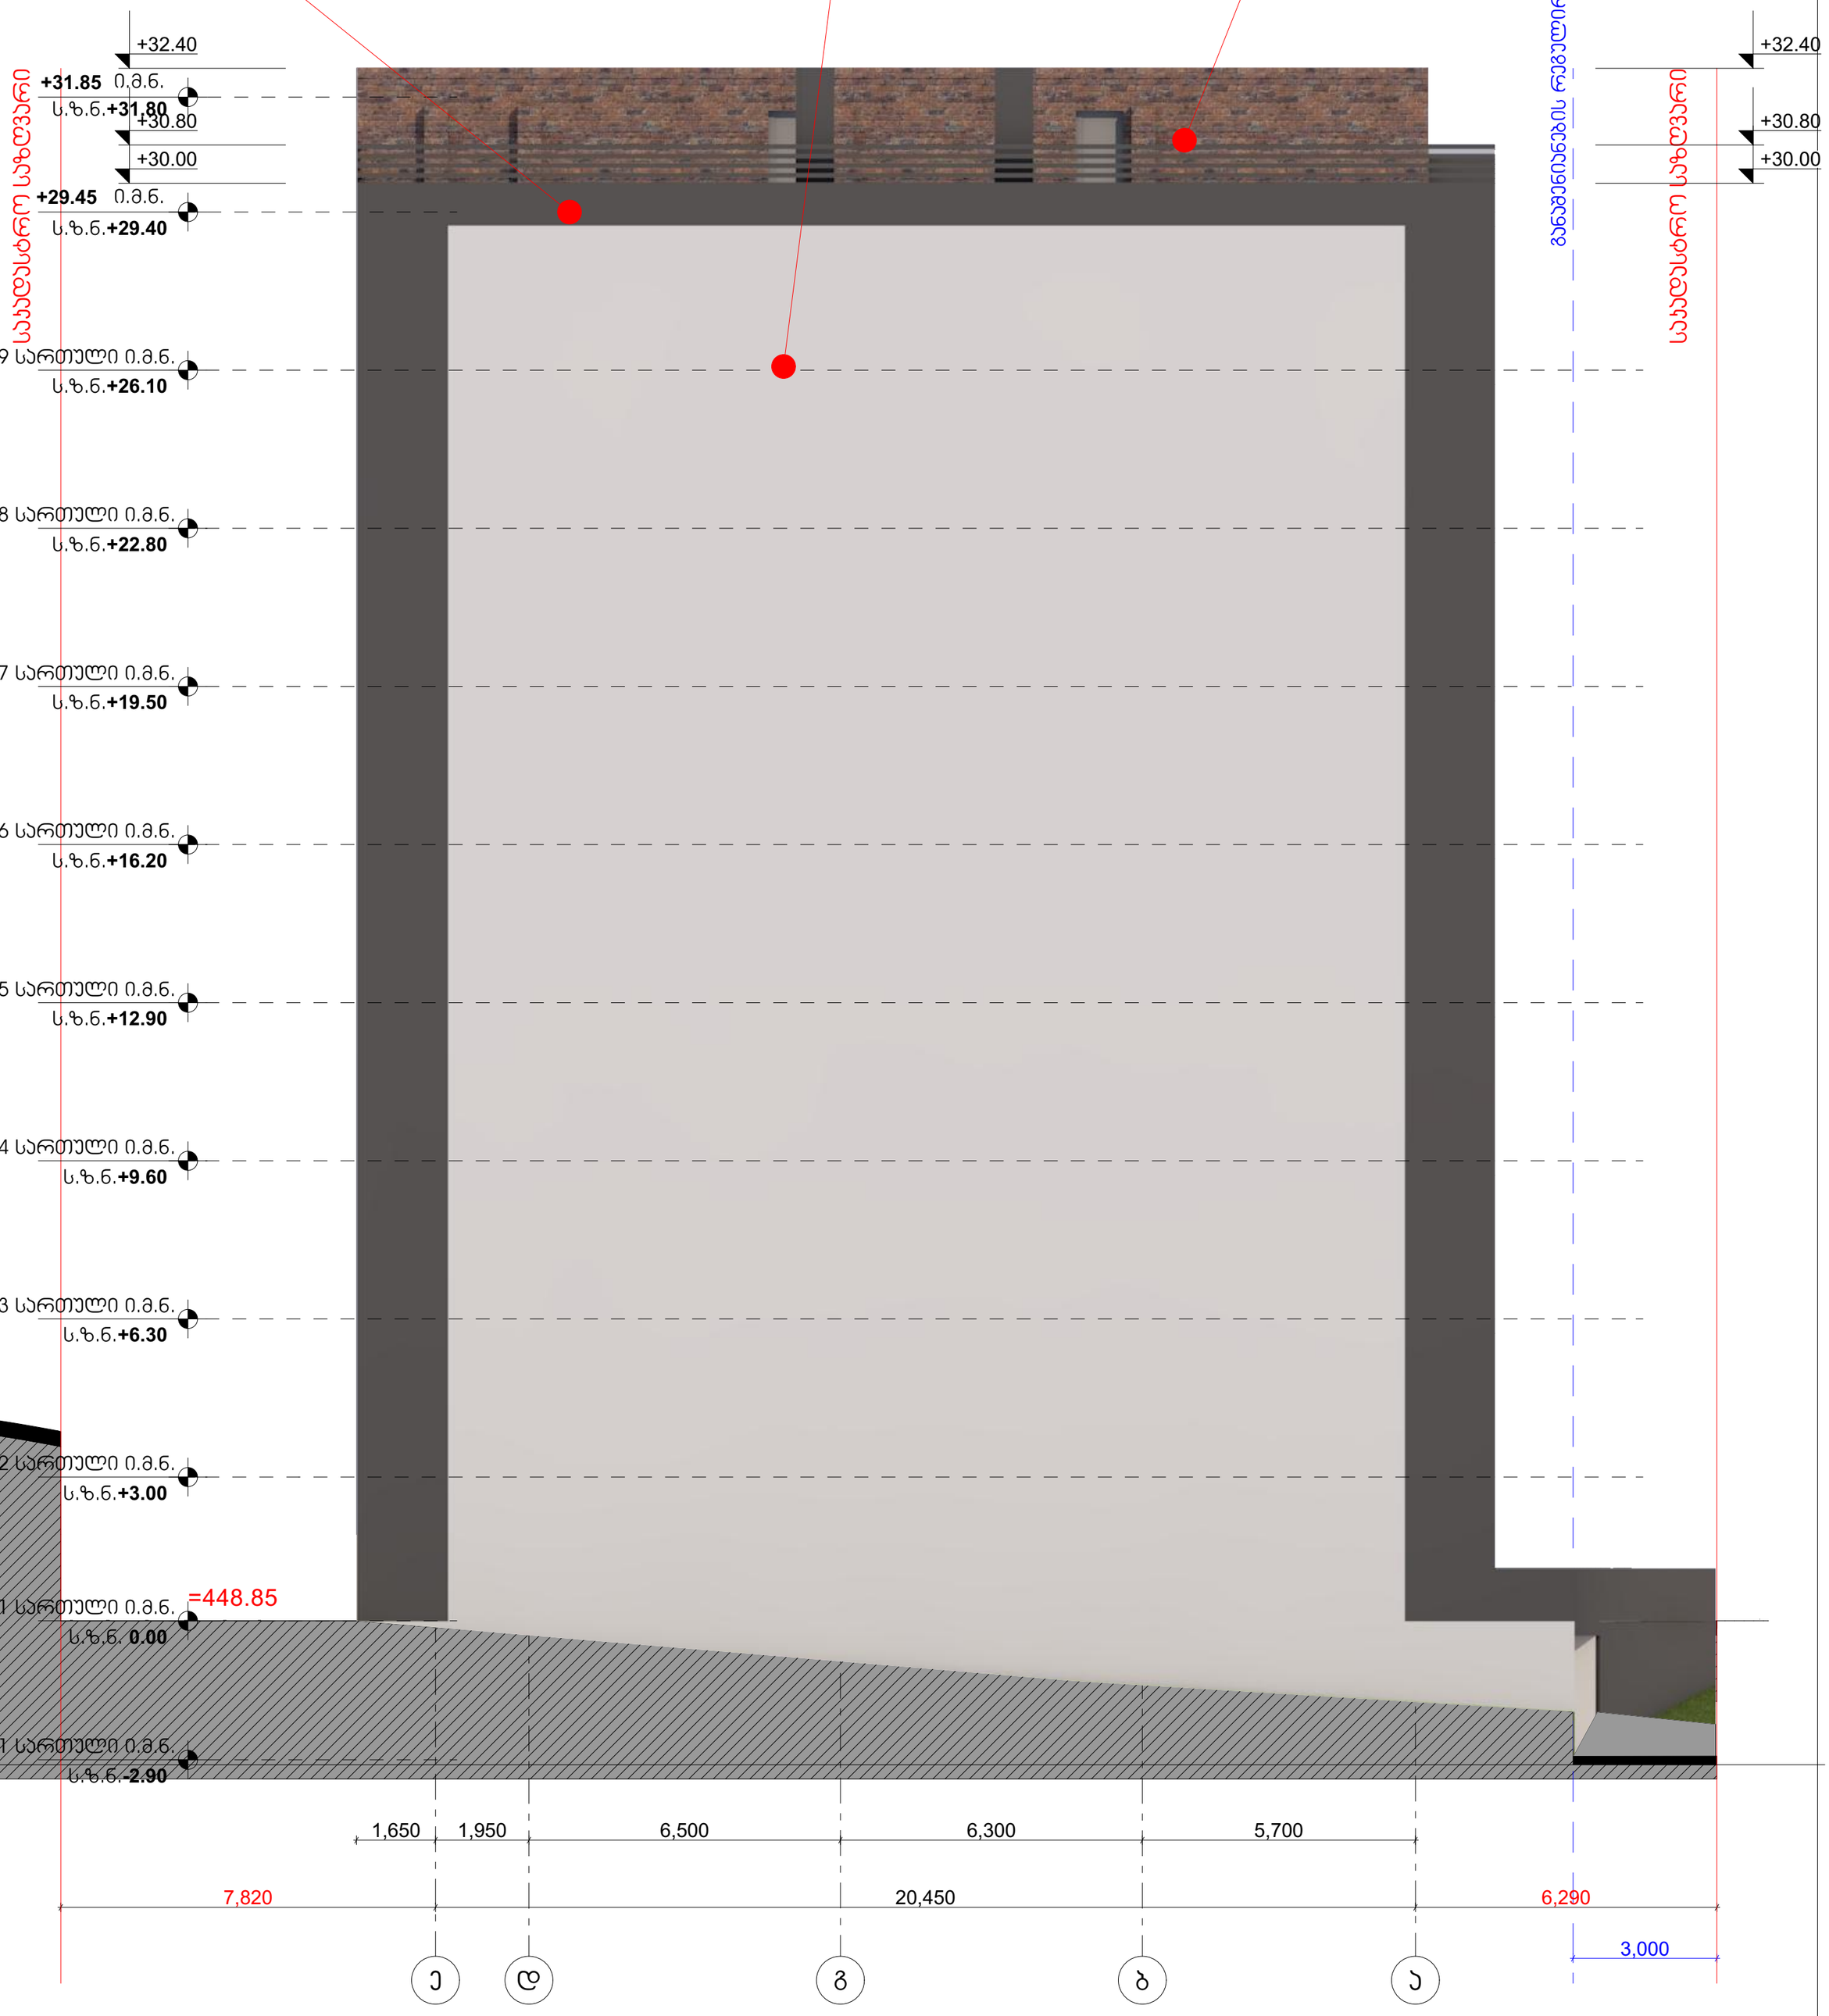

X Z Y xyz.ge		მის: ქ. თბილისი, ს. ჯანდელაკის, №3 საფოსტო ინდექსი: 0160 ტელ: (995 32) 237 30 50 ელ-ფოსტა: xyz.ge@yahoo.com
დირექტორი	შ. ლეკიაშვილი	
პრ. მთ. არქ.	შ. ლეკიაშვილი	
არქიტექტორი	შ. ლეკიაშვილი	
პრ. მთ. კონსტრ.	ე. წოწერია	
შეამოწმა	შ. ლეკიაშვილი	

პროექტის სახელწოდება

ქ. თბილისი, გამზირი გურამიშვილი, კორპუსი 41-ის მიმდებარედ მრავალბინიანი საცხოვრებელი სახლი

არქიტექტურული ნაწილი	ფურც.	ფ-ბი	მასშტაბი
ფასადი ე-ა ღერძებში	ა-19		1:100
	სტადია		მ