შპს „ხაზები და ინჟინრები“					

ფასადი 6-1 ღერძებში

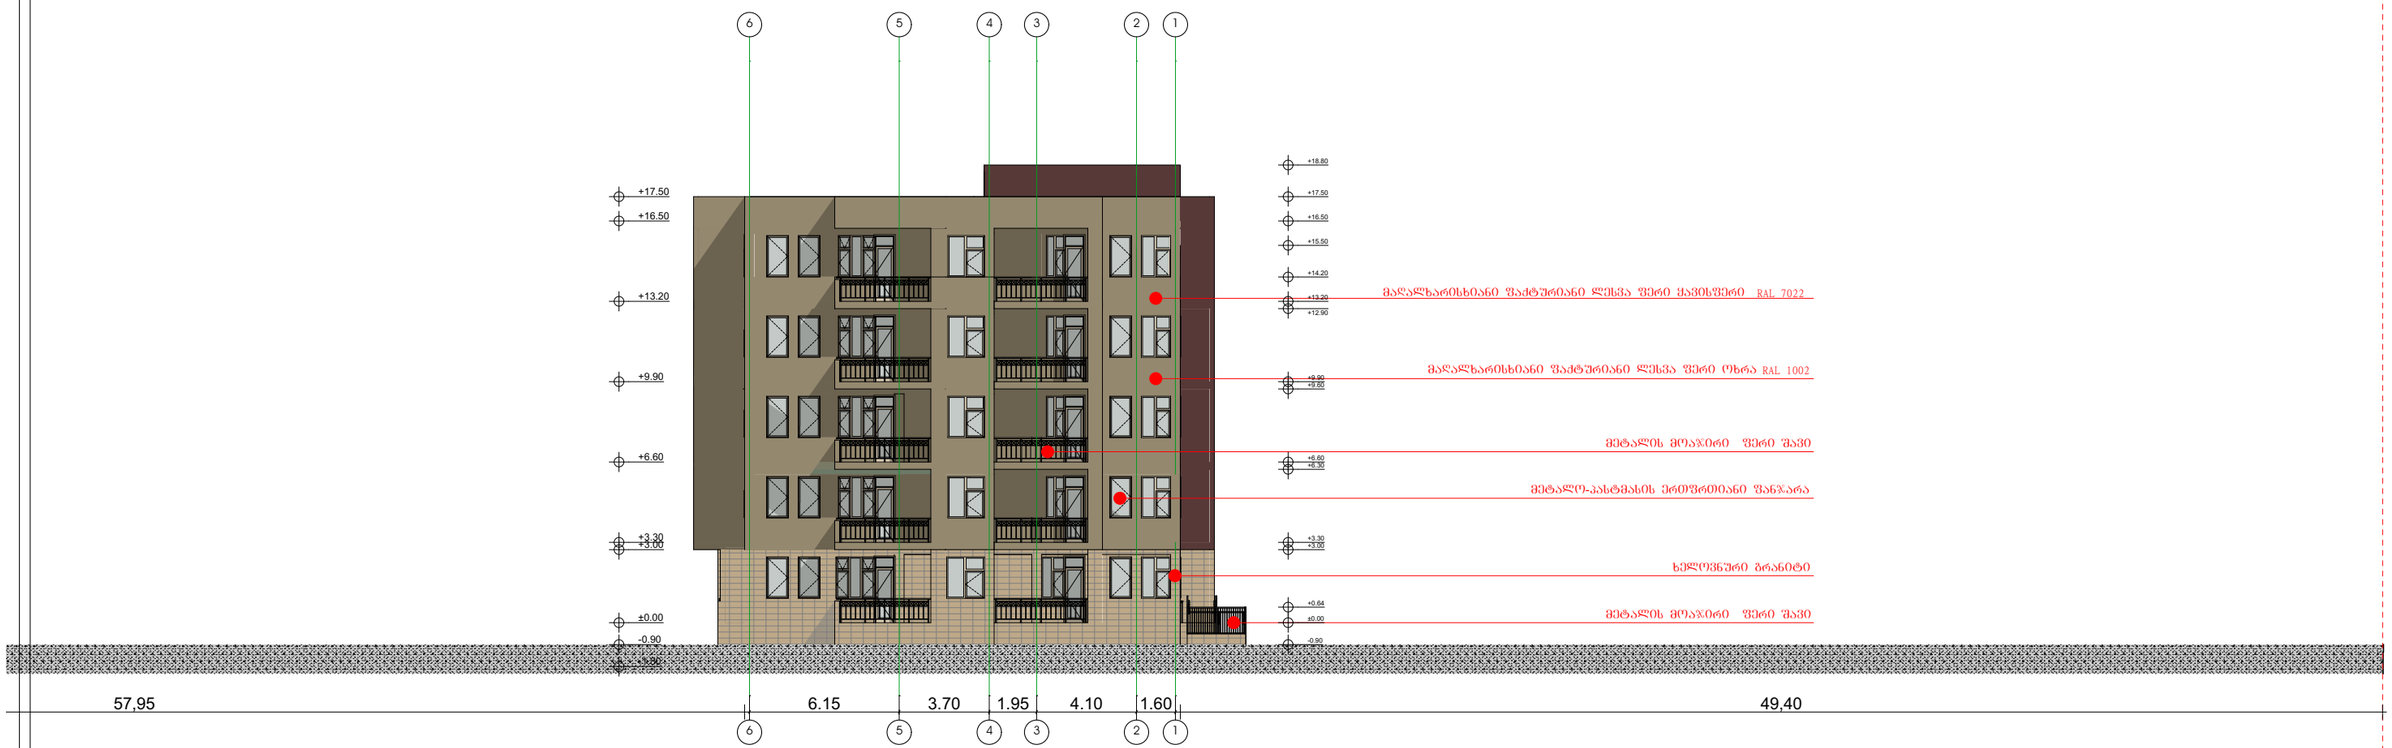

საპროექტო ხაზი

დამკვეთი:	DAVIDE LLC Construction Company	პროექტი: მრავალბინიანი საცხოვრებელი სახლი	პროფილით ანონიცება:	გეგმა		საპროექტო ორგანიზაცია	AKHVLEDIANI Architecture and design
		მისამართი: ქ.თბილისი, ვარკეთილი 2- ა და ა კვარტალის ა/ხ#2 საცხოვრებელ რაიონებს შორის, (ნაკვეთი N14/140)		A-3 მასშტაბი 1:200		შპს "ახჩლედიანი"	
				თარიღი 25.12.2018			

თანამდებობა	გვარი	ხელმოწერა
დირექტორი	ახჩლედიანი	
მთ. არქიტექტორი	ახჩლედიანი	
პრ. ავტორი	ახჩლედიანი	

ფასადი მ-ა ღერძებში



12.2018	საპროექტო ორგანიზაცია შპს "ახჩვლედიანი"	AKHVLEDIANI	თანამდებობა / გვარი / ხელმოწერა დირექტორი ა.ახჩვლედიანი მთ. არქიტექტორი ა.ახჩვლედიანი პრ. ავტორი ა.ახჩვლედიანი

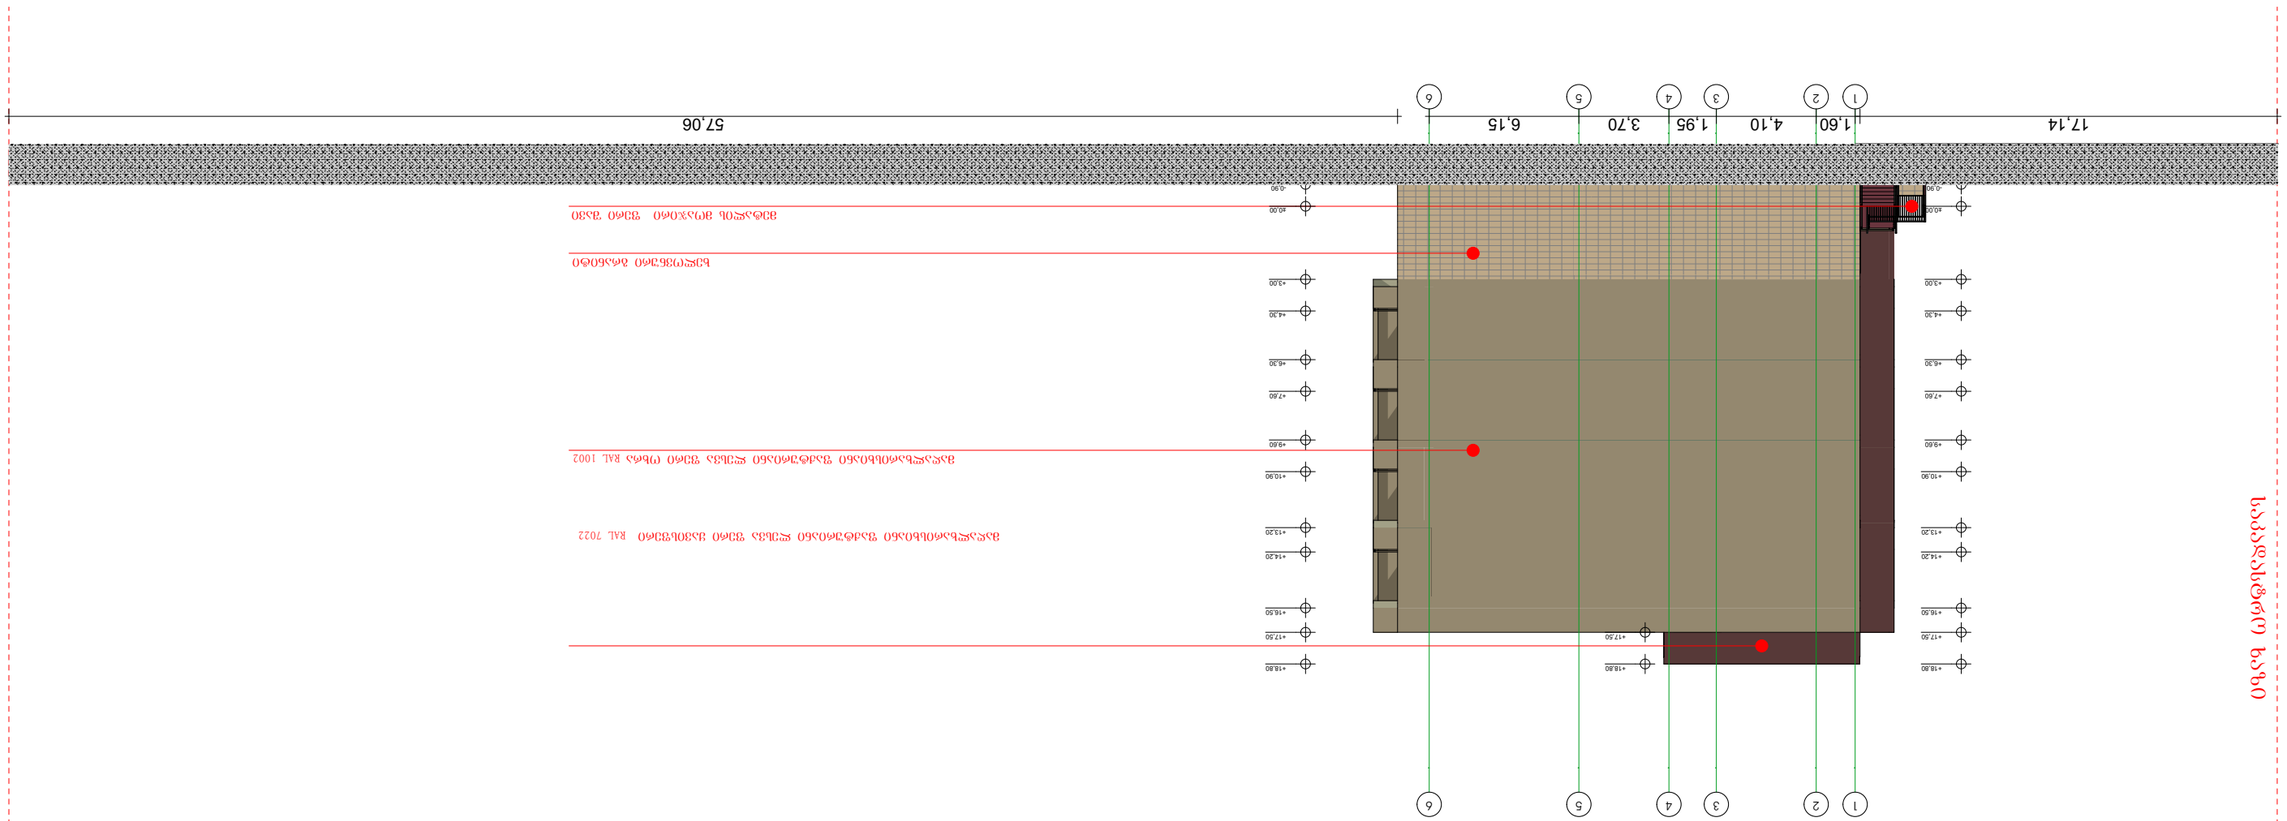

ფასადი 1-6 ღერძებზე
