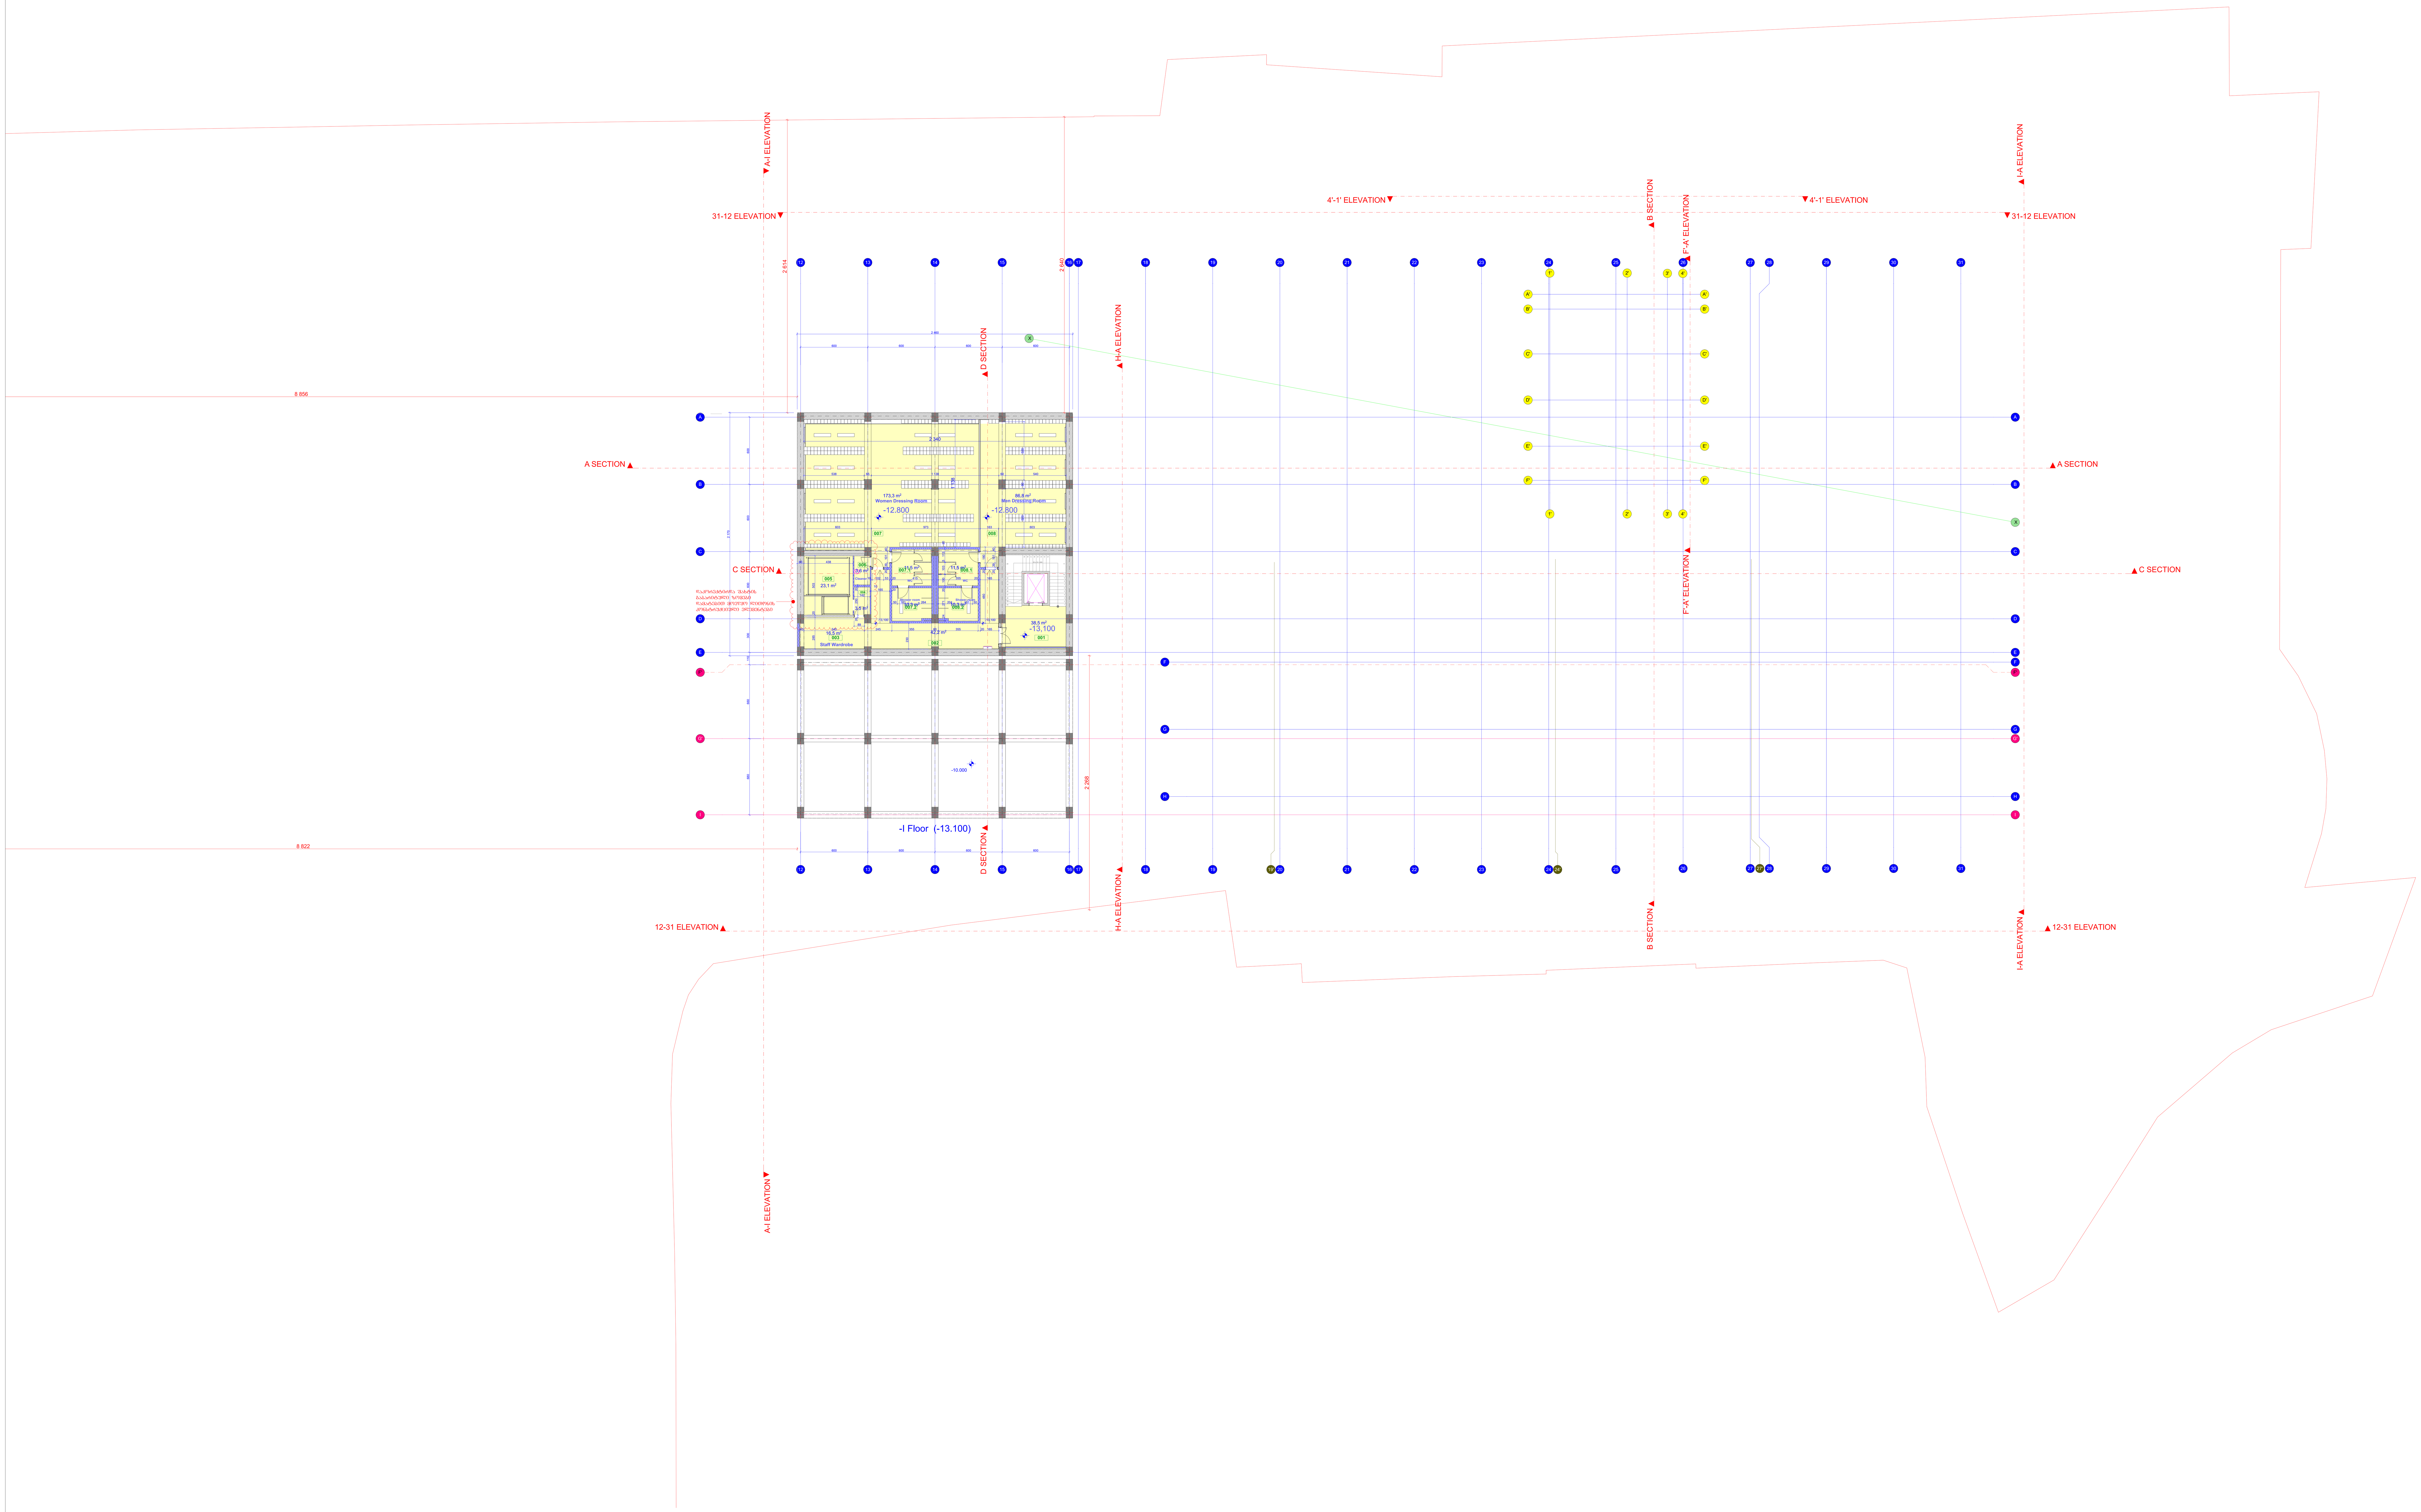

A0	დაკვეთა №	თბილისი 2018 წ

პირობითი აღნიშვნები :

საპროექტო -1 სართულის გეგმა (ნიშნულზე -13.10)

მ. 1:200

±0.00=422.38

პირობითი აღნიშვნები:

ნაკვეთის საზღვარი

000 — მანძილი ნაკვეთის საზღვრიდან შენობამდე

1 — შენობის ღერძი

1 — ჭრილის ხაზი

3.30 — სართულის სიმაღლე

შენიშვნა:

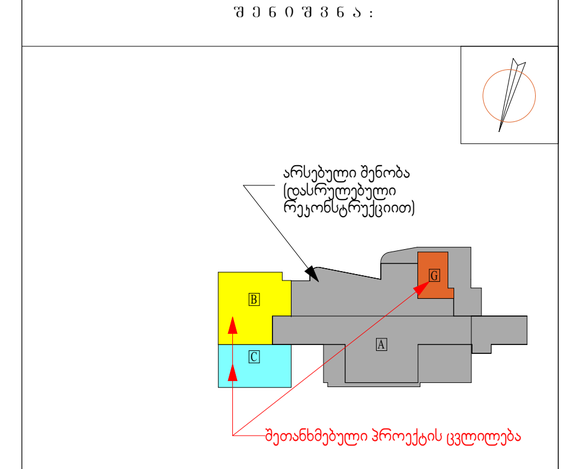

* I ეტაპის რეკონსტრუქცია განხორციელდა 2008-2011 წწ.

დამკვეთი	შ.პ.ს. ნიუ ჰოსპიტალს	
მისამართი	ქ. თბილისი, კრწანისი ქ. 12 №65	
პროექტის სახელი		
შ.პ.ს. ნიუ ჰოსპიტალს-ის მრავალპროფილური საავადმყოფოს რეკონსტრუქციის II ეტაპის კორექტირებული პროექტი		
თანამდებობა	გვარი	ხელმოწერა
დირექტორი	ნ. ოქრიაშვილი	
არქიტექტორი	ვ. ჩუჩინოვი	Chuchinov

NEW HOSPITALS

მასშტაბი	საპროექტო -1 სართულის გეგმა ნიშნულზე -13.1	
1:200		
სტადია	ფურცლის №	ფურცლები
მ.პ.		

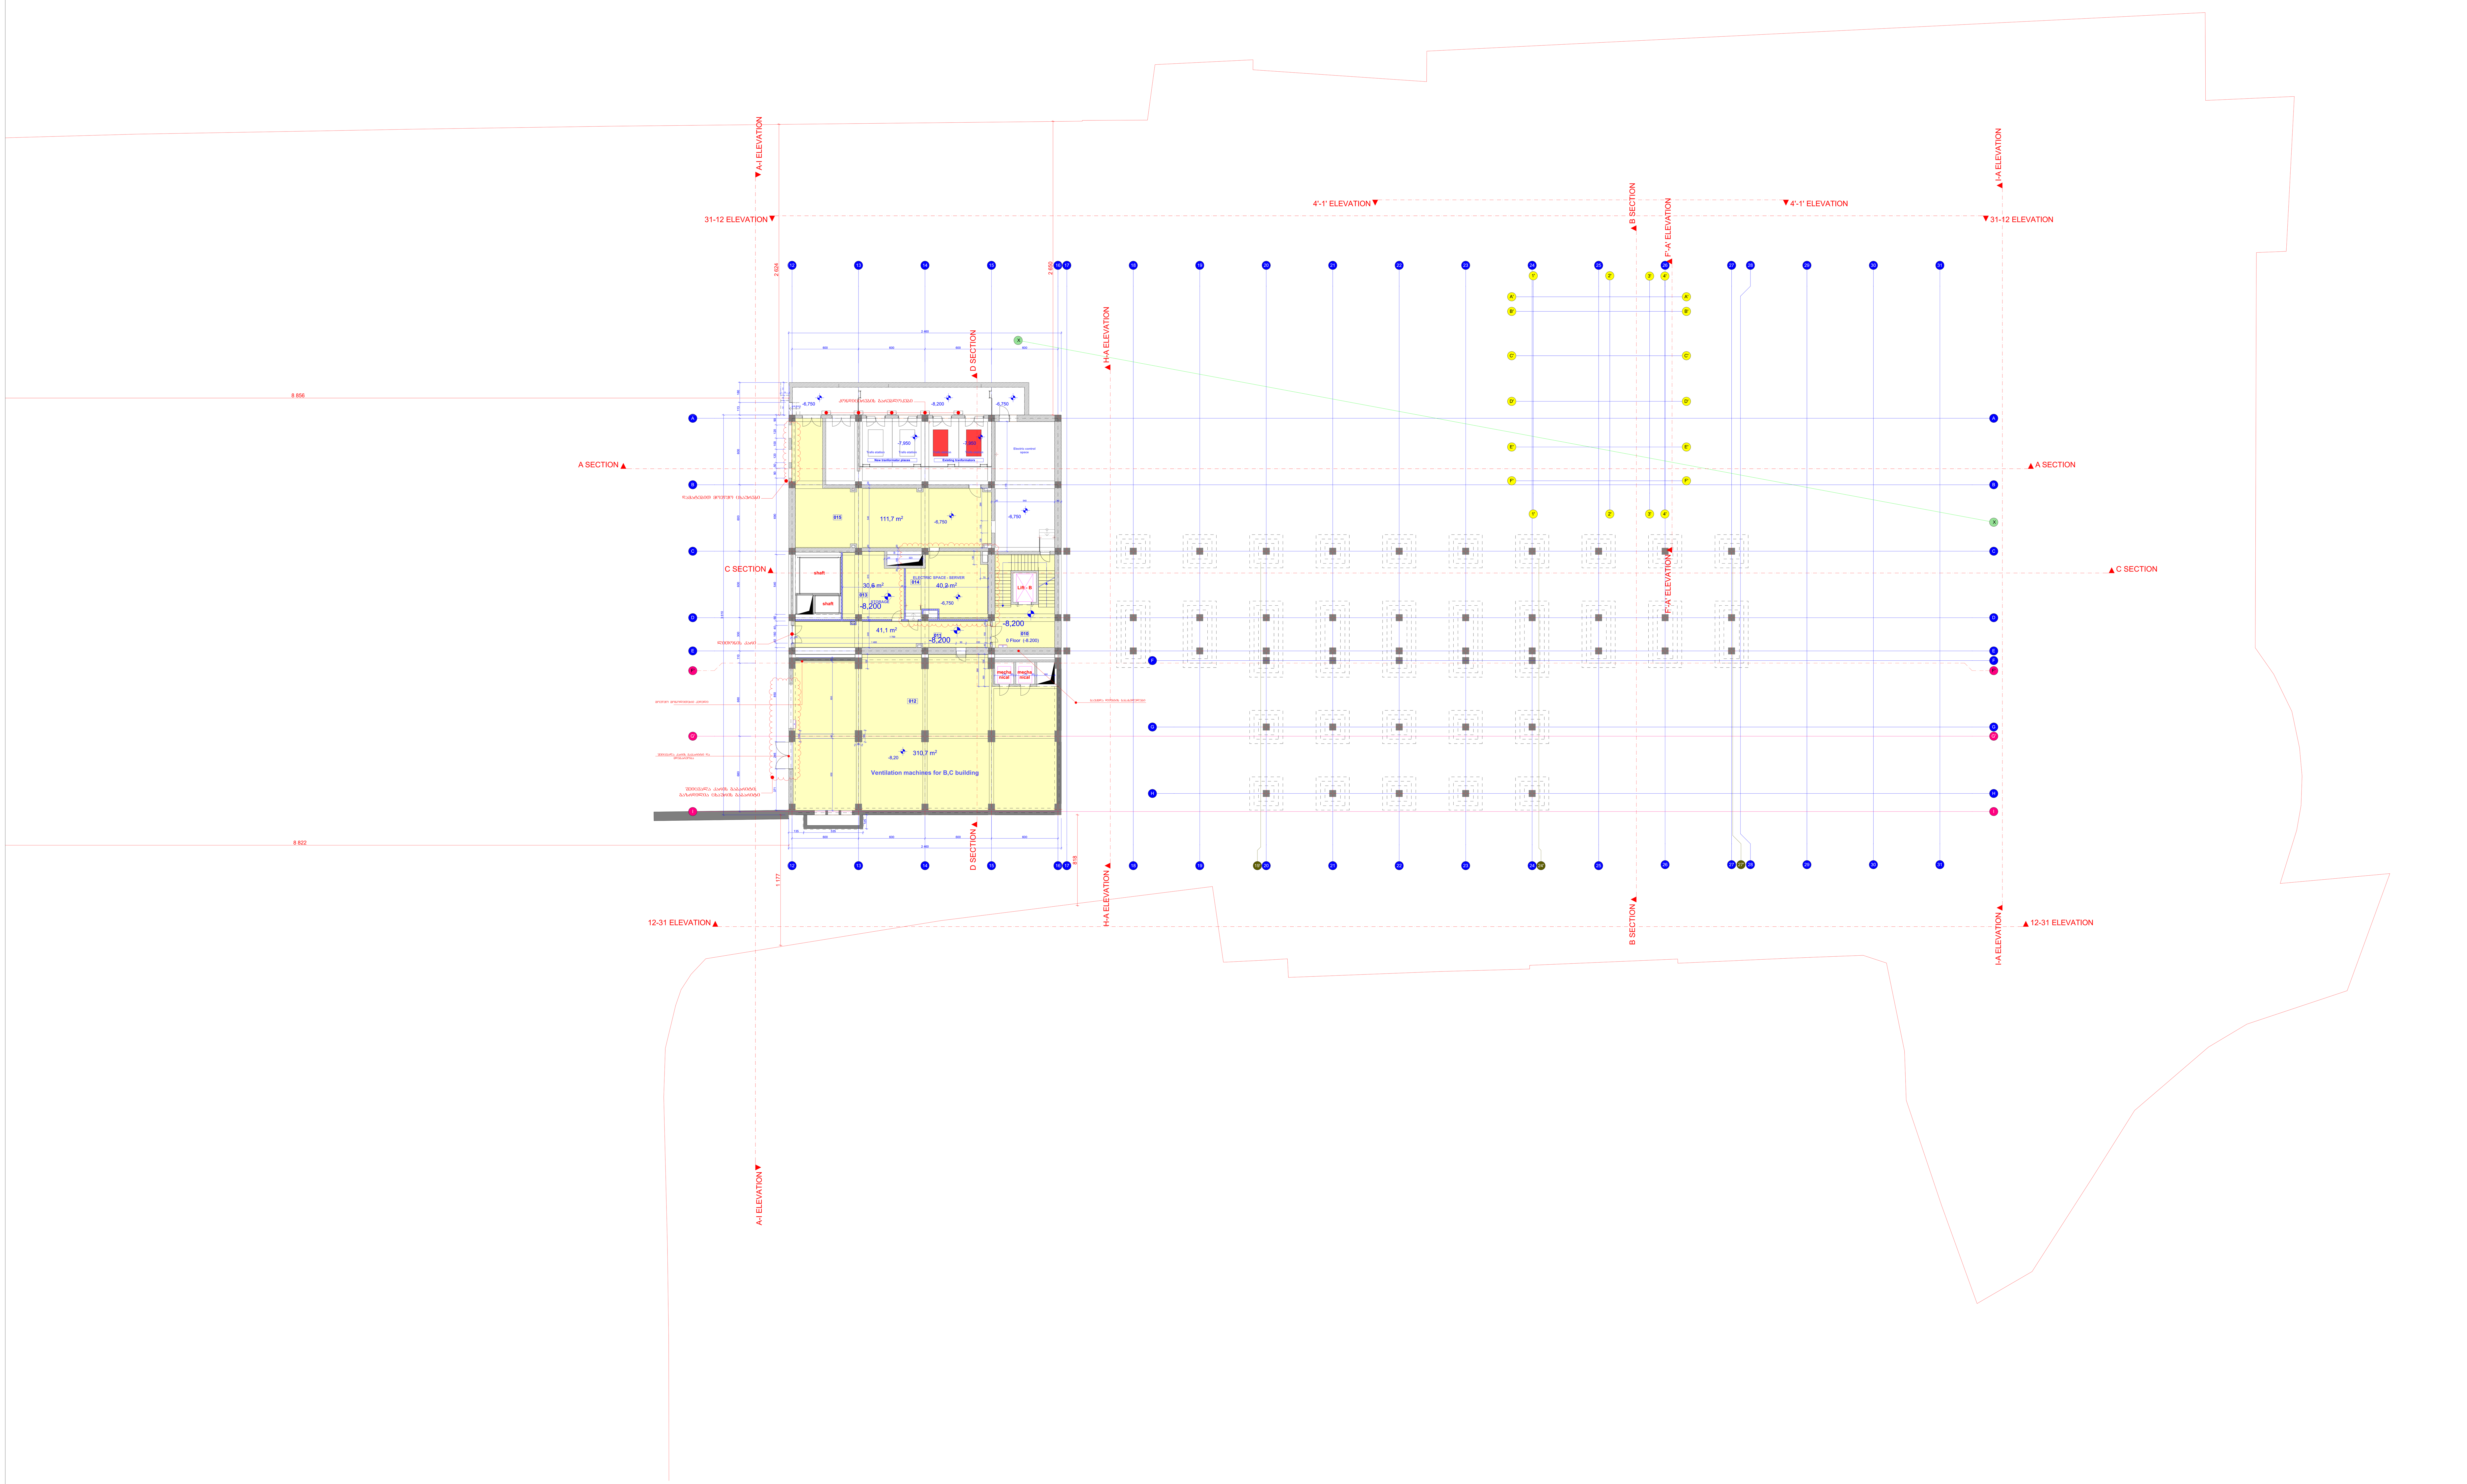

A0	დაკვეთა №	თბილისი 2018 წ

პირობითი აღნიშვნები :

საპროექტო 0 სართულის გეგმა (ნიშნულზე -8.20)

მ. 1:200

±0.00=422.38

პირობითი აღნიშვნები:

არსებული შენობა

ნაკვეთის საზღვარი

000 — მანძილი ნაკვეთის საზღვრიდან შენობამდე

1 — შენობის ღერძი

1 — ჭრილის ხაზი

3.30 — სართულის სიმაღლე

შენიშვნა:

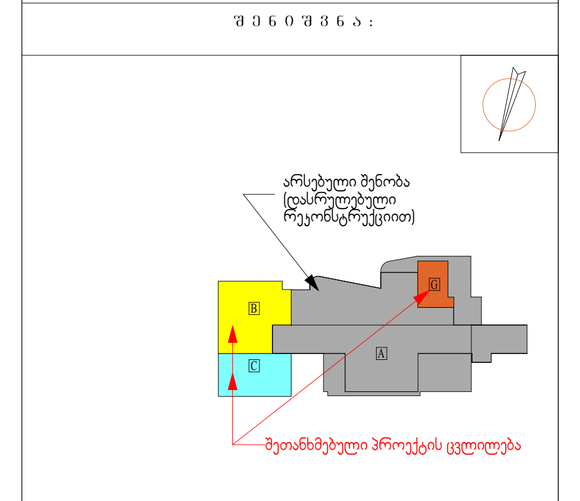

* I ეტაპის რეკონსტრუქცია განხორციელდა 2008-2011 წწ.

დამკვეთი	შ.პ.ს. ნიუ ჰოსპიტალს
მისამართი	ქ. თბილისი, კრწანისი ქ. 12 №65

პროექტის სახელი

შ.პ.ს. ნიუ ჰოსპიტალს-ის მრავალპროფილური საავადმყოფოს რეკონსტრუქციის II ეტაპის კორექტირებული პროექტი

თანამდებობა	გვარი	ხელმოწერა
დირექტორი	ნ. ოქრიაშვილი	
არქიტექტორი	ვ. ჩუქინოვი	Chuchinov

NEW HOSPITALS

მასშტაბი	საპროექტო გეგმა ნიშნულზე -8.20	
1:200		
სტადია	ფურცლის №	ფურცლები
მ.პ.		

A9	ΚΛΕΙΣΤΟΙ Ν. ΠΙΕΡΙΑΣ 2018 Υ

ΔΙΑΓΡΑΜΜΑ ΟΡΟΦΩΝ

Διάγραμμα ορόφων (διάδρομος -3.30)

Α. 1:200

40.00=422.38

ΑΝΑΘΕΩΡΗΣΕΙΣ

ΥΠΟΜΝΗΜΑ



ΠΡΟΣΑΝΑΤΟΛΙΣΜΟΣ

ΚΛΙΜΑΚΑ 1:100

ΚΛΙΜΑΚΑ 1:50

ΚΛΙΜΑΚΑ 1:20

ΚΛΙΜΑΚΑ ΚΑΤΑΚΟΡΥΦΗ

A0	ფაილების N	ნოემბერი 2018 წ.
პროექტის ავტორები :		

საპროექტო 2 სართულის გეგმა (ნიშნულზე 0.00)

მ. 1:200

±0.00=422.38

პროექტის ავტორები

არსებული შენობა

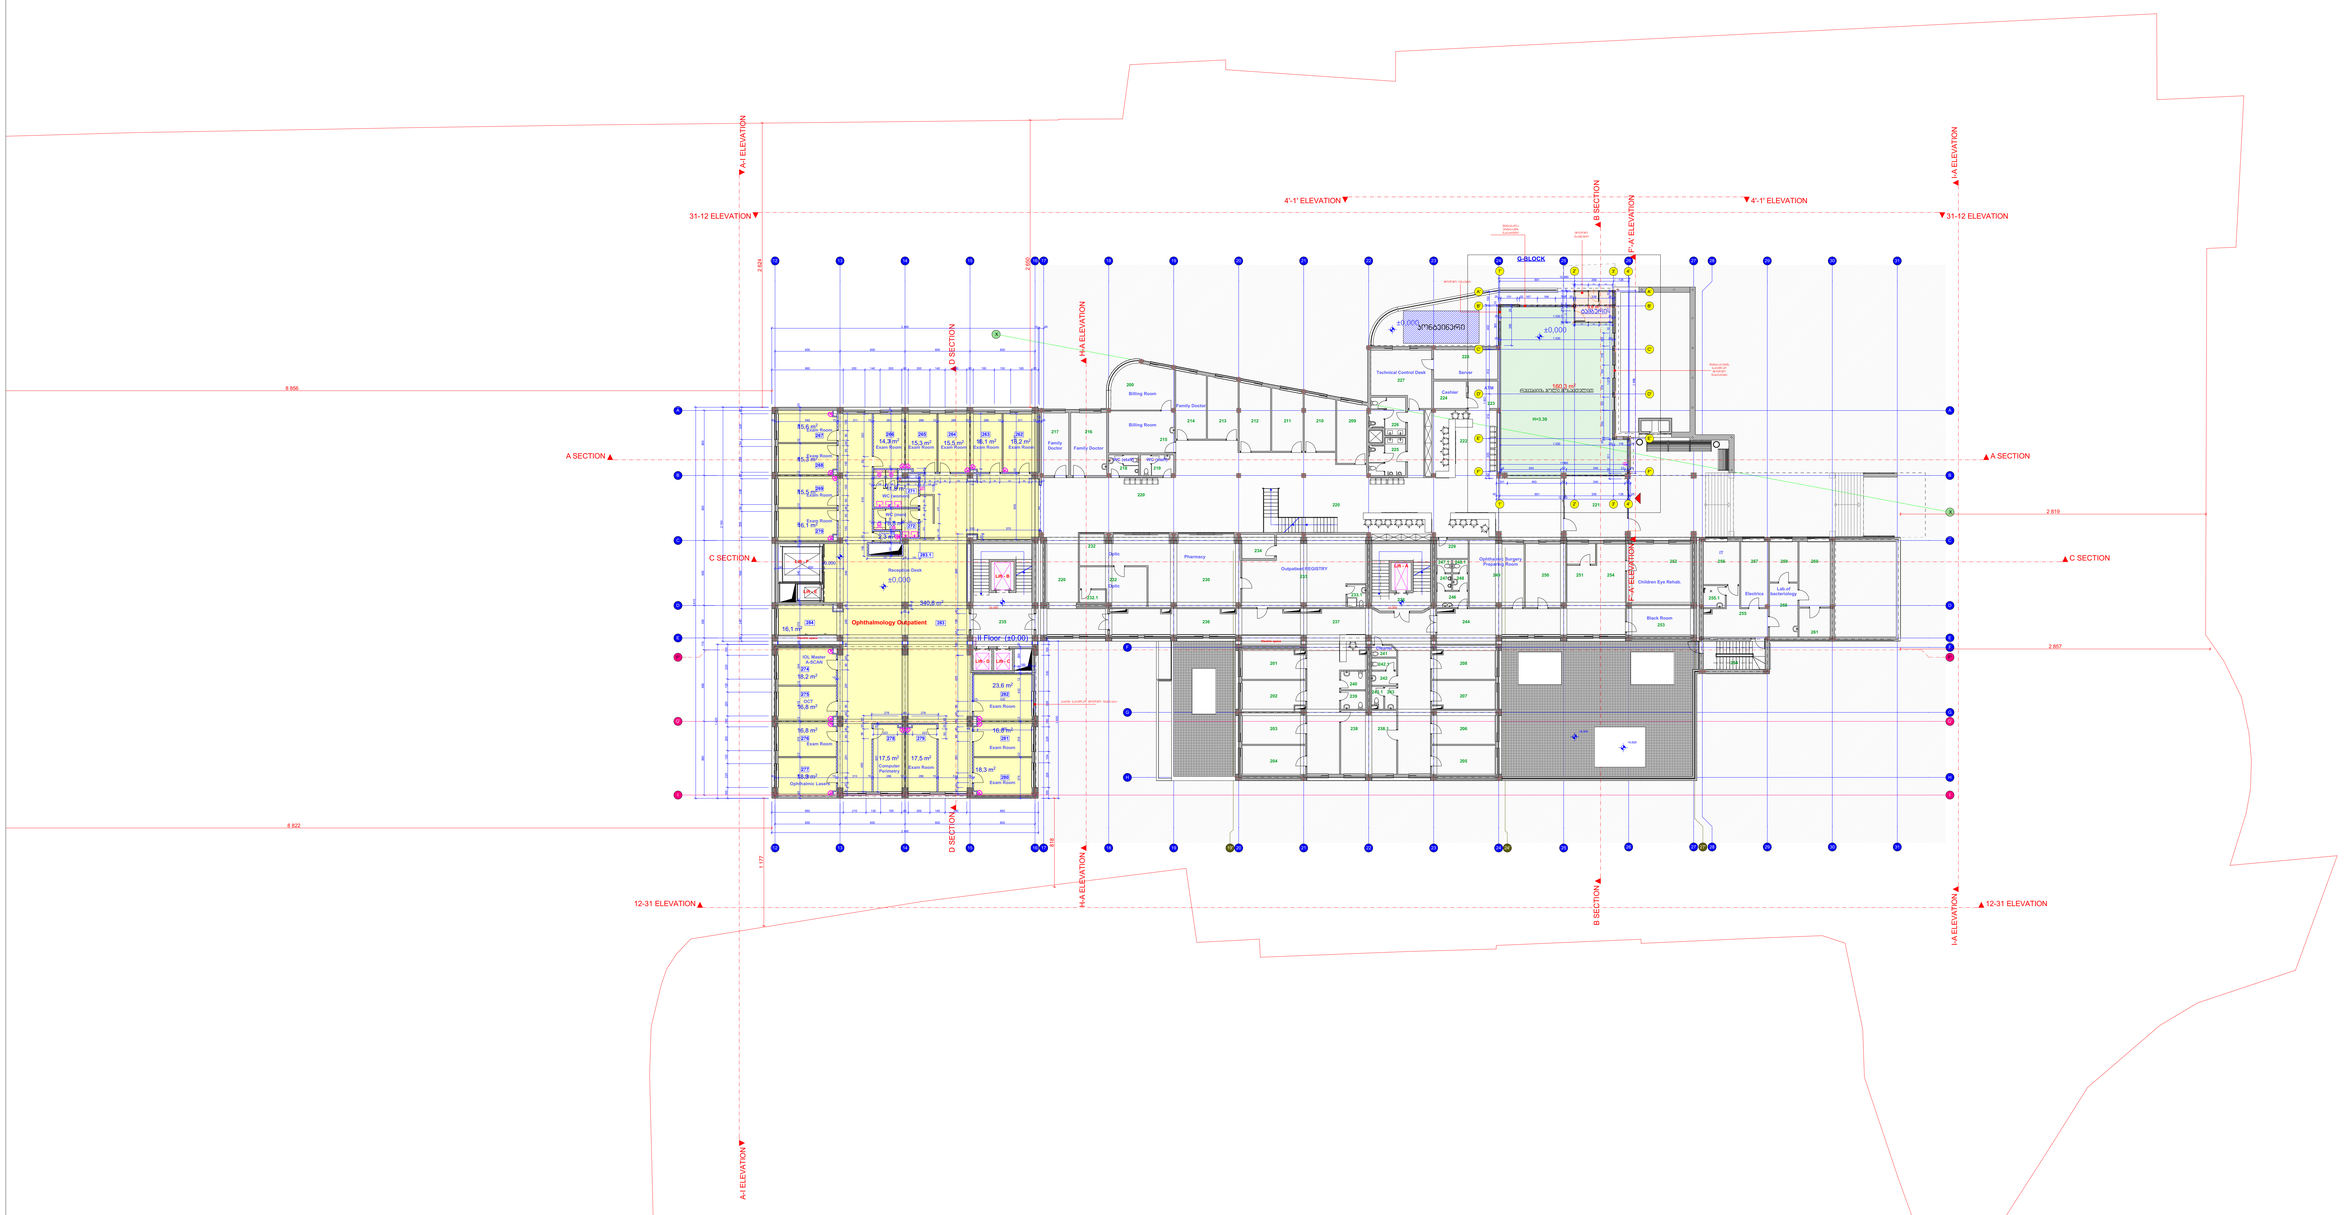

ნაკვეთის საკადასტრო საზღვარი

მიწაყრილის ფერდის ზედა/ქვედა ნაპირი

ტერიტორიის კეთილმოწყობა

ღობე

ბორდიური ქვა

პანდუსი

მიმართულება



* ობიექტი წარმოადგენს ყოფილი ფსიქიატრიული კლინიკის 2008-2011 წწ.

შპს. ნიუ ჰოსპიტალს	
მშენებლობა, კონცეპტ. პ. ც. ხიდ	
პროექტანტები: ნაგებობები	
შპს. ნიუ ჰოსპიტალის მშენებლობის საინჟინრო სისტემების პროექტანტების კონსორციუმი	
მშენებლობის ხელმძღვანელი	ზვიად ჭოხონელიძე
ზოგადი ნაწილი	ნ. ჩაბაშვილი/ქ.ფირცხალავა
არქიტექტორი	მ. ჯაფარიძე

NEW HOSPITALS

მშენებლობის ეტაპი	ნაგებობის ექსპლუატაციაში მიღება
ს.ე.ნ	±0.00
ნახაზის N	ნ.ნ.ა.ა.ა

A0 | 1:200 | 2028 წ.

პროექტის ეტაპი

საპროექტო 3 სართულის გეგმა (ნიშნულზე +3.30)

მ. 1:200

±0.00=422.38

პროექტის ელემენტები

არსებული შენობა

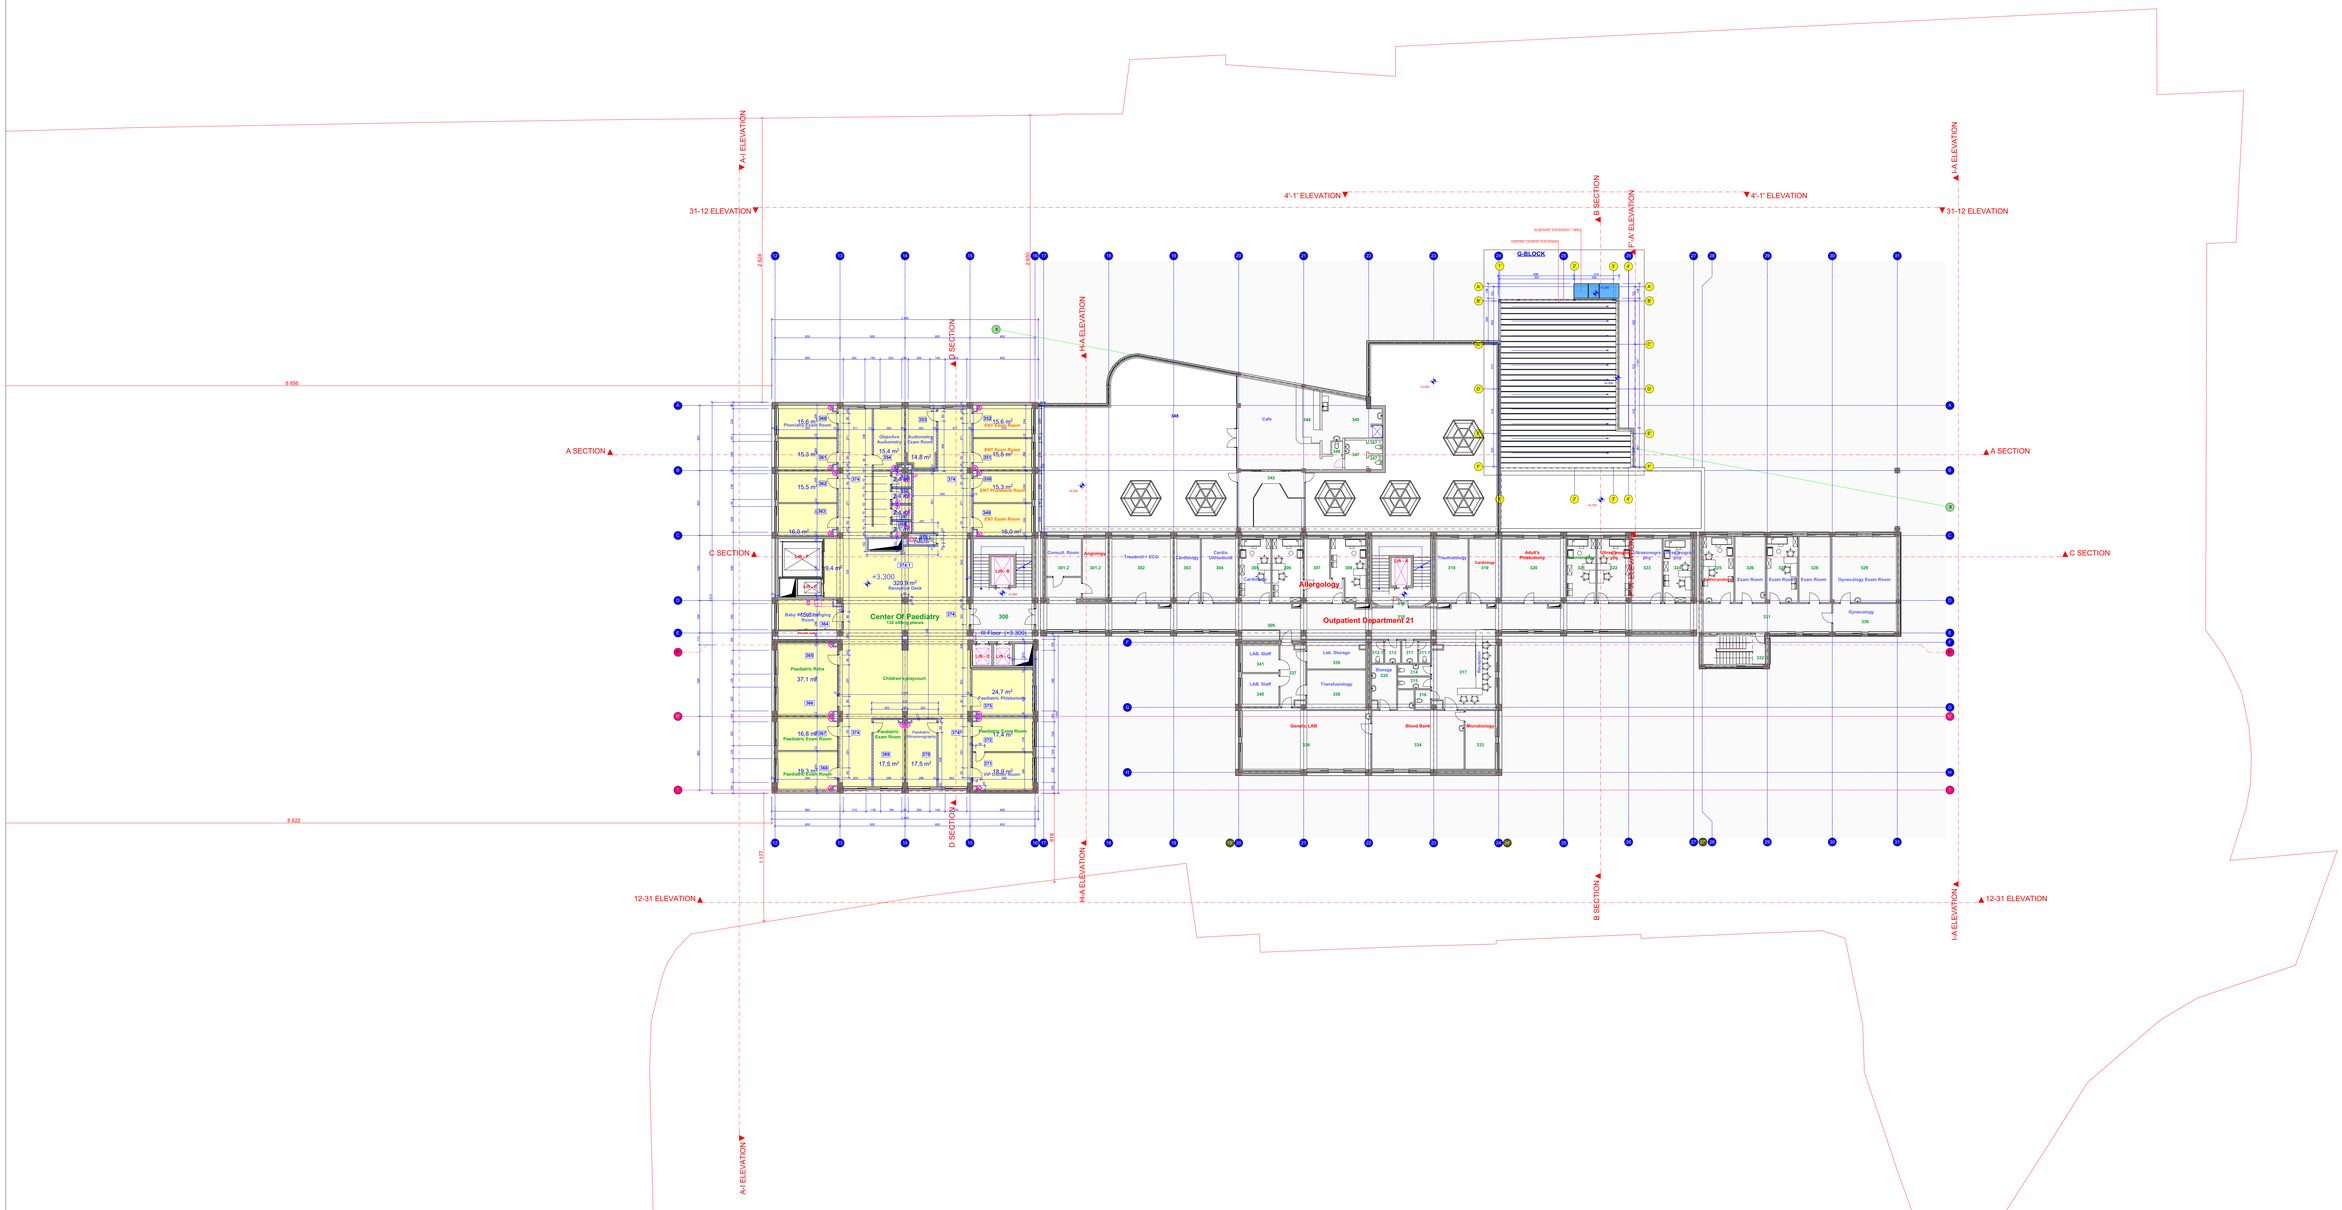

ნაკვეთის საზღვარი

მიწაყრილის ნაკვეთის საზღვრის/ნაკეთის ნომერი

შენობა-ნაგებობის ნომერი

1 ტექნიკური ინფრასტრუქტურა განთავსებულია 2008-2011 წწ.

შემსრულებელი	შპს. ხუთ კონსალტს
მთავარი პროექტირების ხელმძღვანელი	ა. ოდიშარია, კონსტრ. ა. ც. ხელ.
პროექტის ხელმძღვანელი	
შპს. ხუთ კონსალტს ა.ოდიშარია, ზაალიშვილ ნინო, ბაბუნაშვილ ნინო, ბერიძე ნინო, ბერიძე ლევან, ბერიძე ნინო, ბერიძე ლევან, ბერიძე ნინო, ბერიძე ლევან

A0	ფაილების N	ნახატების 2018წ
პროექტირების კატეგორია :		

საპროექტო 4 სართულის გეგმა (ნიშნულზე +6.60)

მ. 1:200

±0.00=422.38

პროექტირების ეტაპებისათვის :

არსებული შენობა

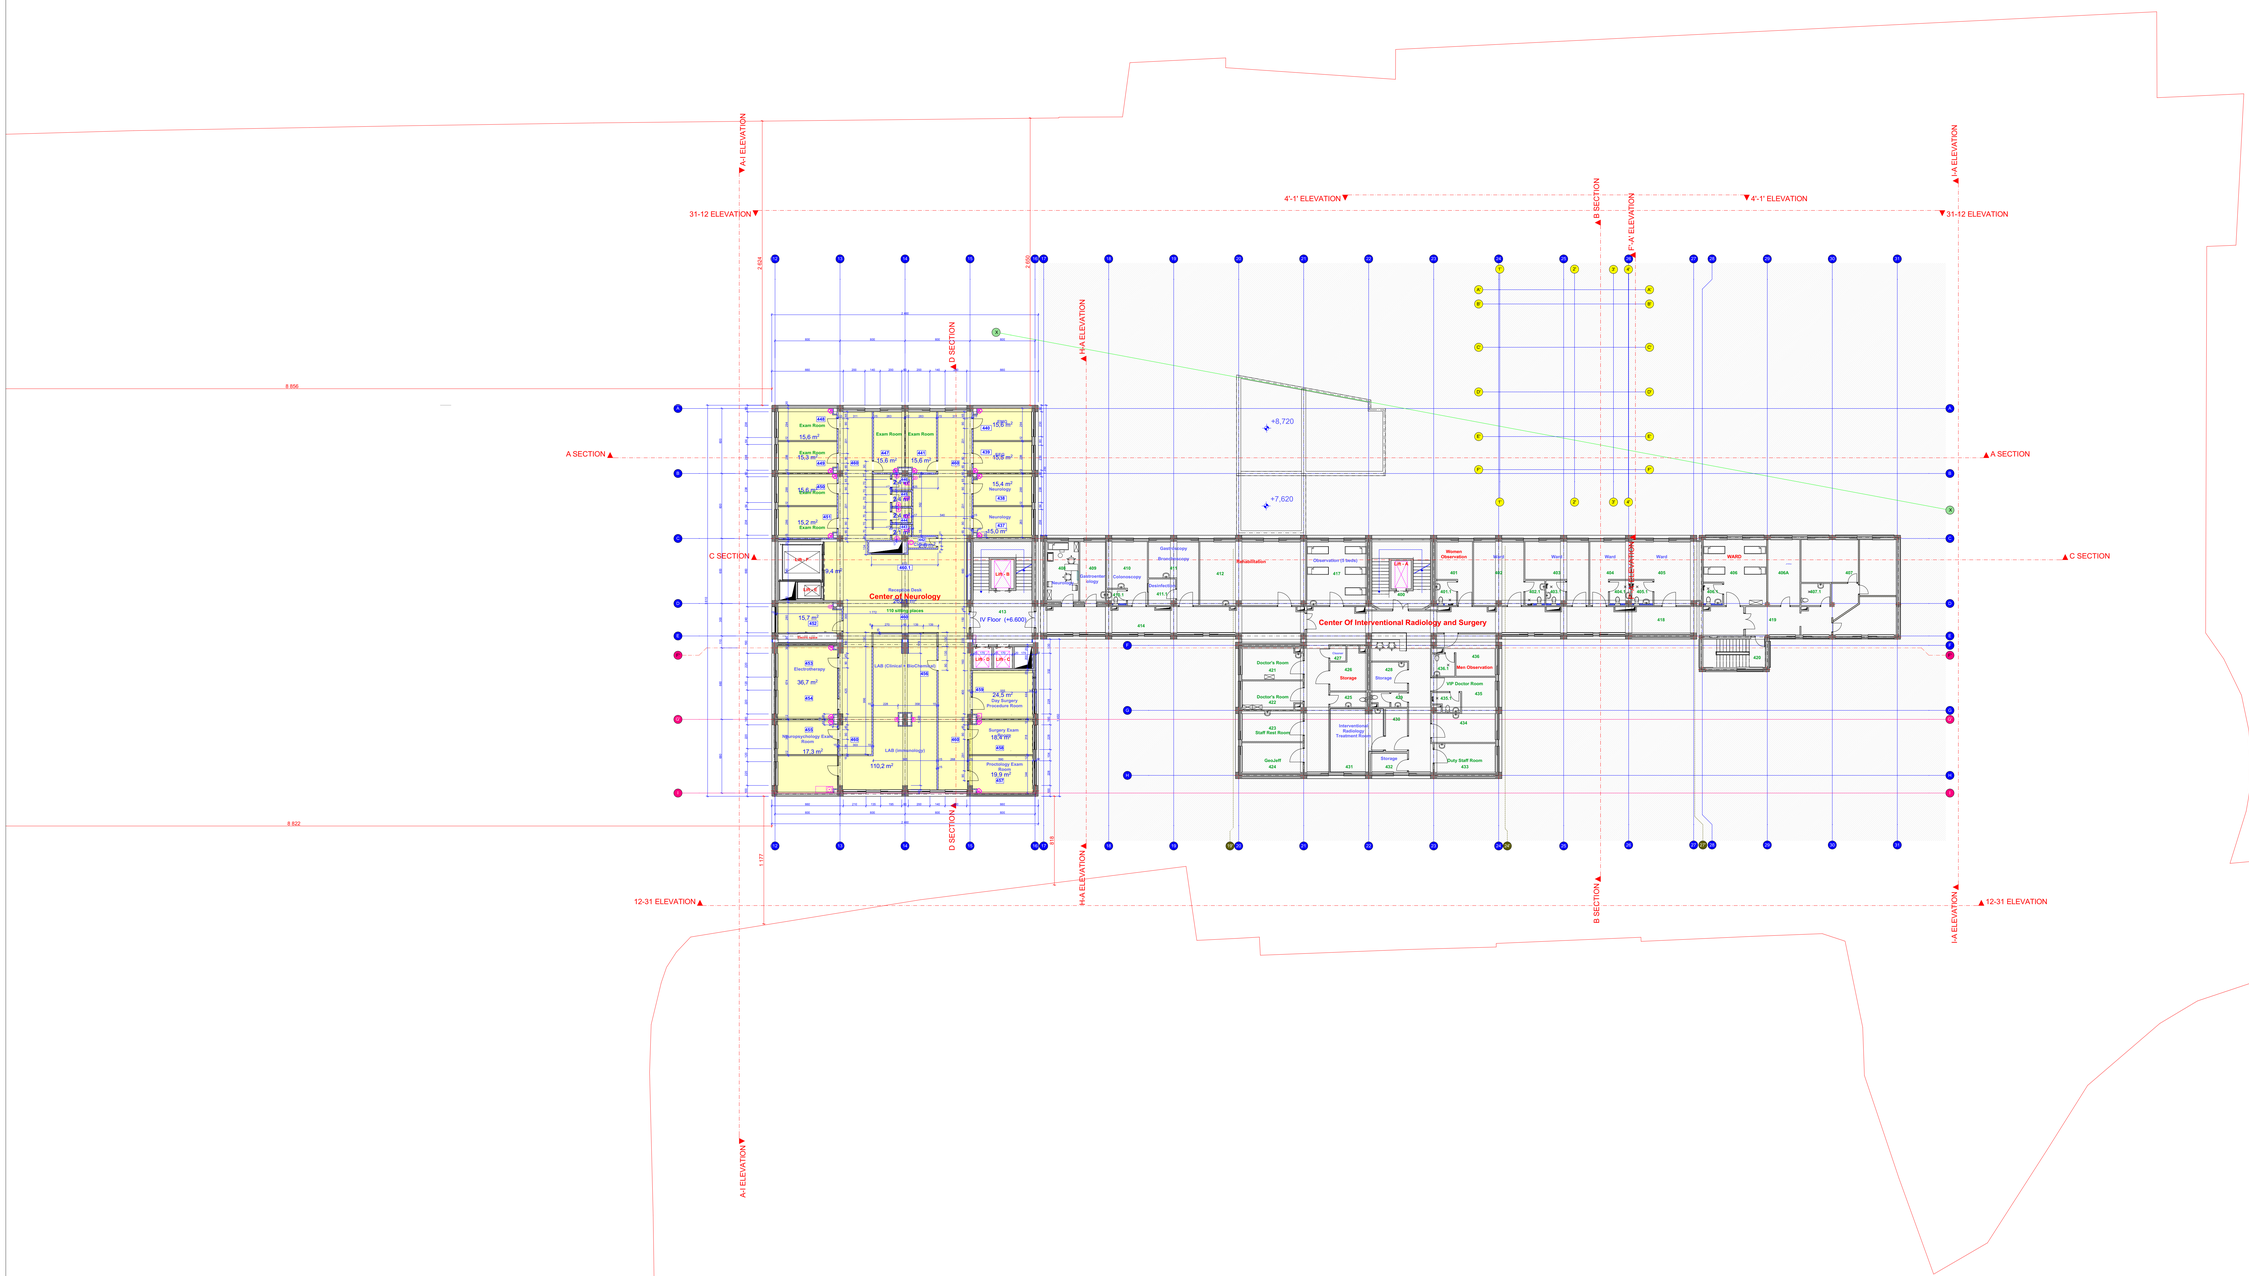

არსებული შენობა

ნაგებობის საპროექტო

მშენებარე ნაგებობის ტერიტორიის საზღვარი

შენობის ნუმერაცია

ბინის ნომერი

ოთახის ნომერი, ფართობი

ფანჯრების ნომერი

ბალკონის ნომერი, ბალკონის ფართობი

ფასადის ელემენტების ნომერი

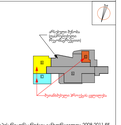

* ტოპოგრაფიული მასალა გადმოტანილია 2008-2011 წწ.

შპს.ეკონომიკა	შპს. ნინო ჯოხაძე
მთავარი ინჟინერი	ი. ფიფია
პროექტის ხელმძღვანელი	
შპს. ნინო ჯოხაძე,ნინო ფიფია, ი. ფ. ნიკო ფიფია, ნინო ჯოხაძე, ნინო ფიფია, ნინო ჯოხაძე, ნინო ფიფია	
არქიტექტორი	ბ.ჯორჯიკია
ინჟ. კონს.	ნ. ლაბაძე
არქიტექტორი	ნ. ლაბაძე

NEW HOSPITALS

შპს.ეკონომიკა	ნაგებობის სახელწოდება: ბაზისური პროექტი
ნიშნული	+6.60
ხაზების ნუმერაცია	შენობის ტიპი: N
შპს.	

A0	ფაილების N	ნახატების 2018წ
პროექტირების ეტაპი		

საპროექტო 5
სართულის გეგმა
(ნიშნულზე +9.90)

მ. 1:200

±0.00=422.38

პროექტირების ეტაპები

არსებული ობიექტები

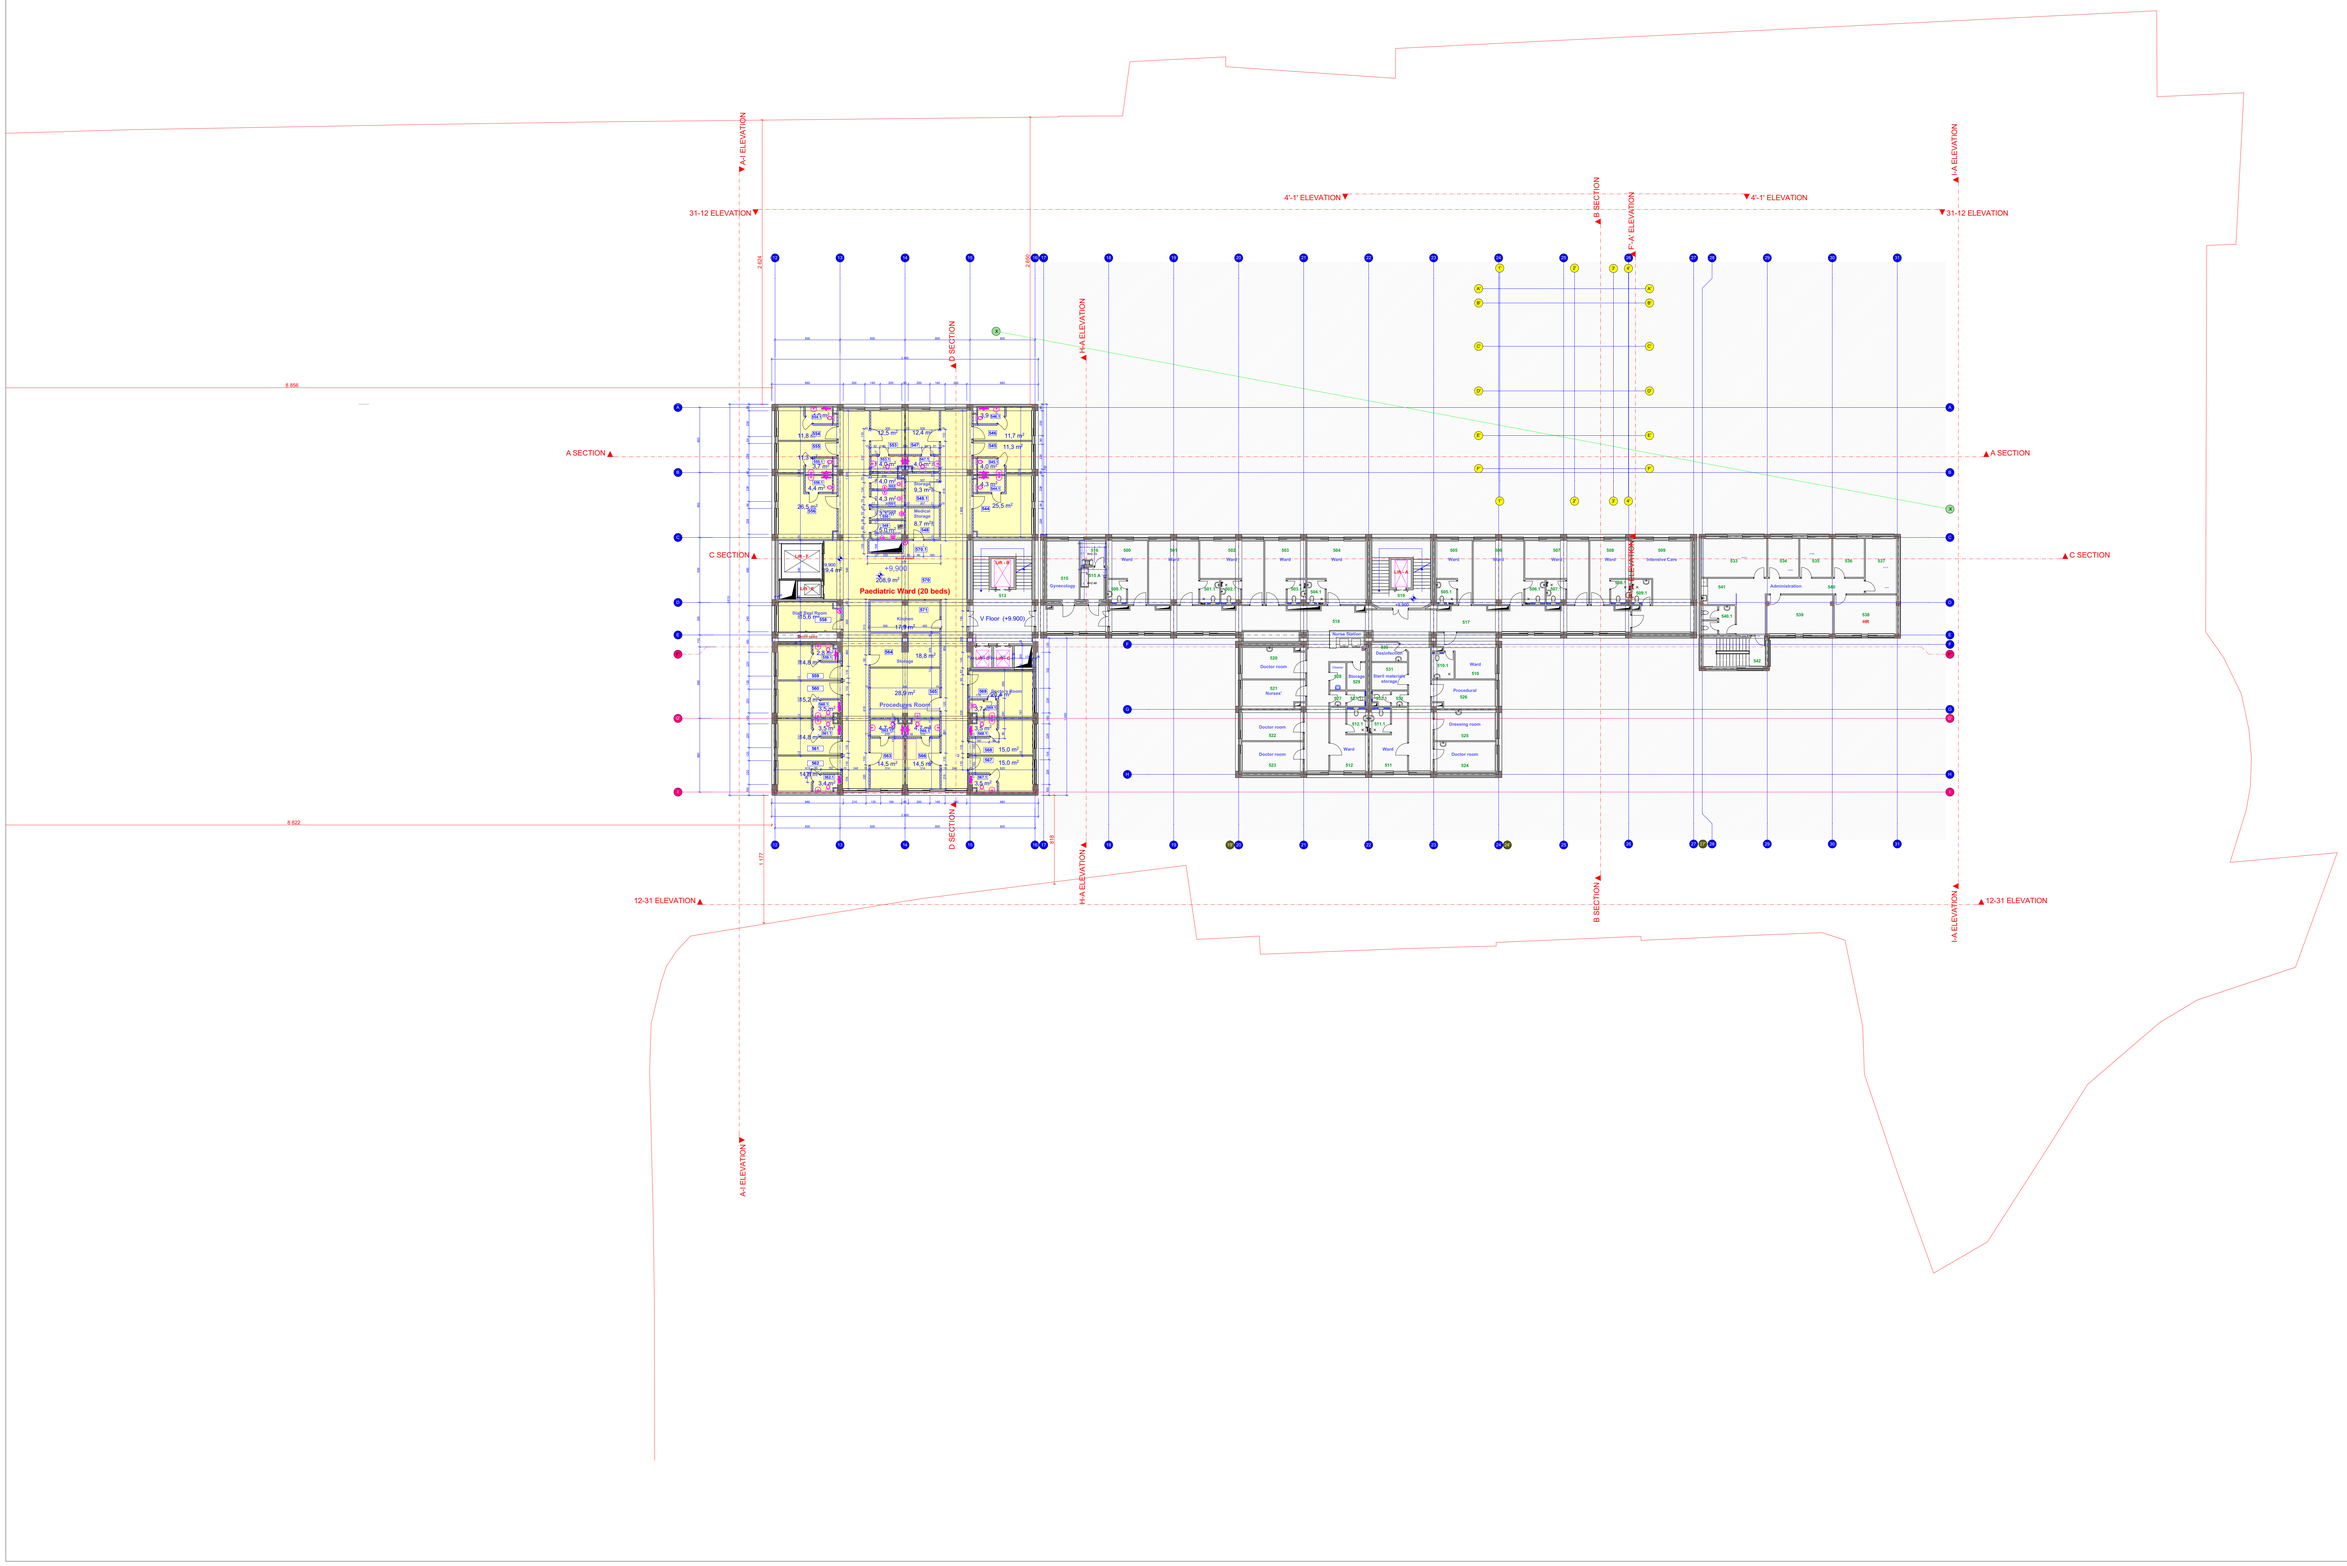



ნაკვეთის საზღვარი

მიმდებარე ნაკვეთების საზღვარი

შენობა-ნაგებობა

ბოძების ნომერი

საძირკვლის ნიშნულები



* საავტო რეგისტრაციის ეტაპი განხორციელდა 2008-2011 წწ.

ლიცენზიატი	შპს. ნიკე ჯინჯოლავა
მისამართი	ქ. თბილისი, ფონიჭალა 4 ჭ კიდ
პროექტის ხელმძღვანელი	
შპს. ნიკე ჯინჯოლავა, მოკავშირეობით შპს. საავტომშენრემონტი, ალექსანდრე ჯ. ჯინჯოლავა, ტერიტორიის მოწყობის პროექტის ავტორები	
ტექნიკური ზედამხედველი	ნ. ჯინჯოლავა
პროექტის ხელმძღვანელი	ნ. ჯინჯოლავა
პროექტის ავტორი	ნ. ჯინჯოლავა

NEW HOSPITALS

შპს"მშენებელი"	საავტომშენრემონტი ალექსანდრე ჯინჯოლავი
1:200	+9.90
ხელმოწერა	შენობის N
შპს.	

A0	დაკვეთა №	თბილისი 2018წ

პირობითი აღნიშვნები :

საპროექტო 6 სართულის გეგმა (ნიშნულზე +13.2)

მ. 1:200

±0.00=422.38

პირობითი აღნიშვნები:

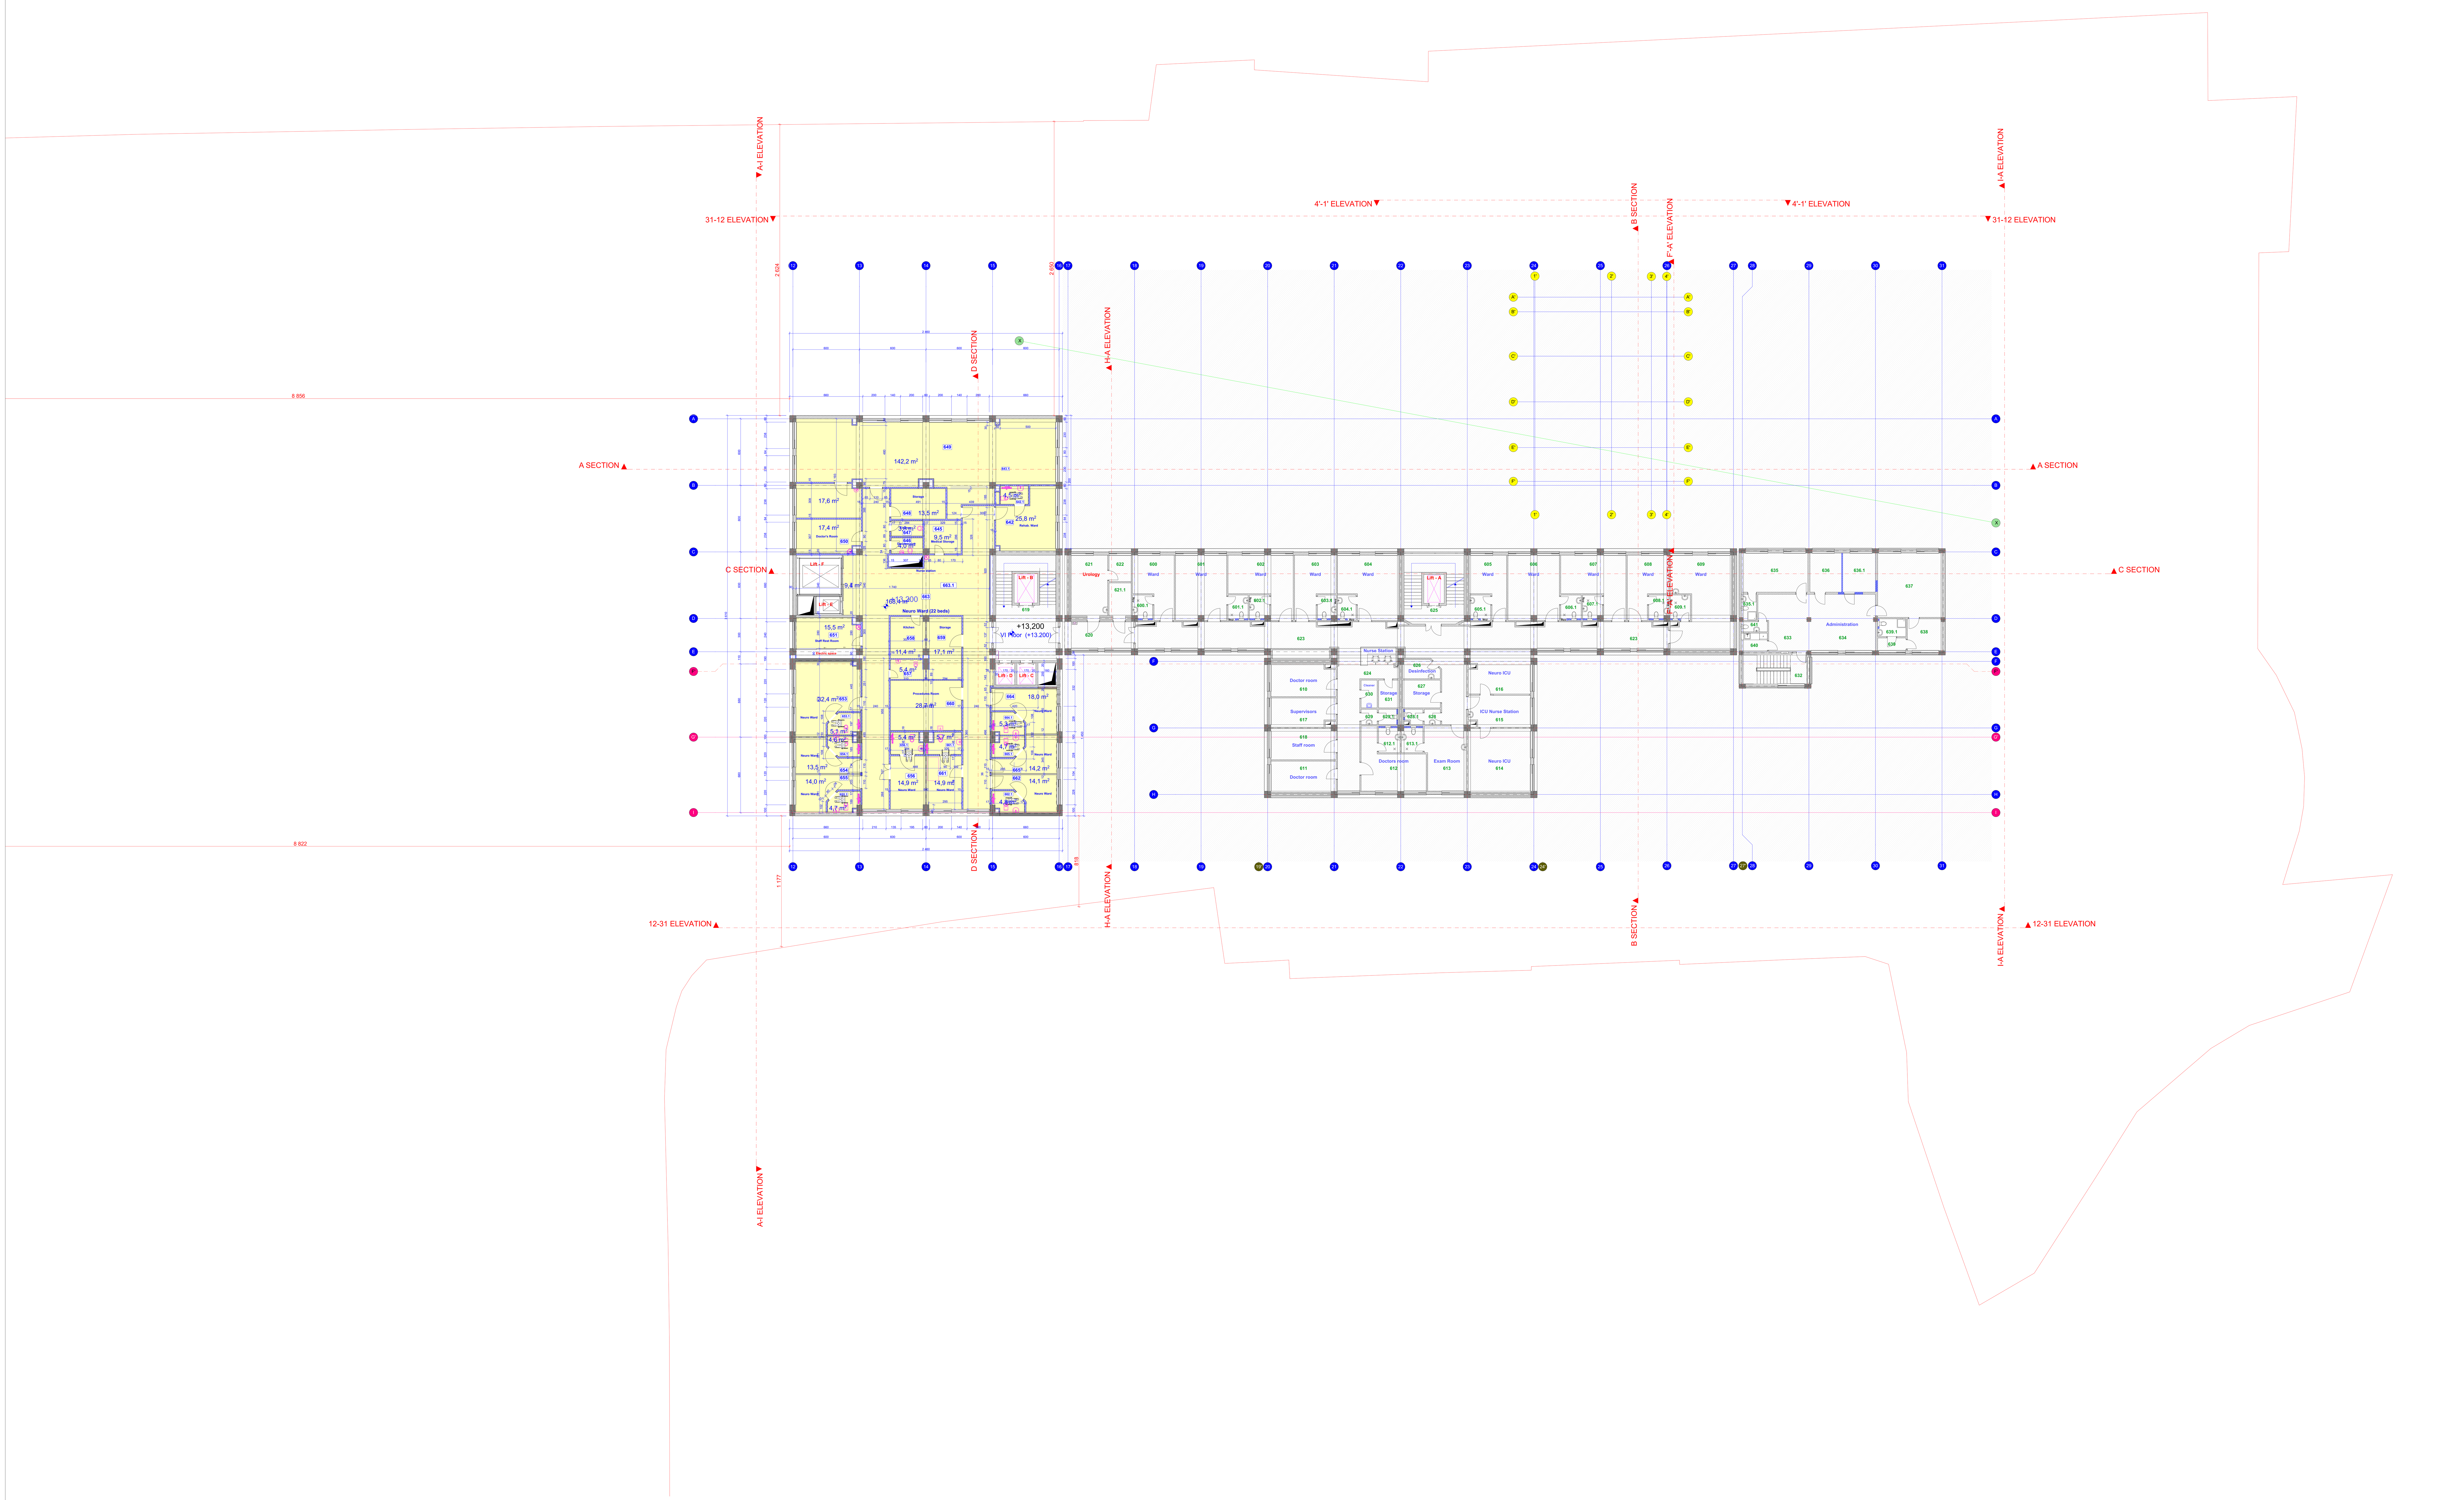

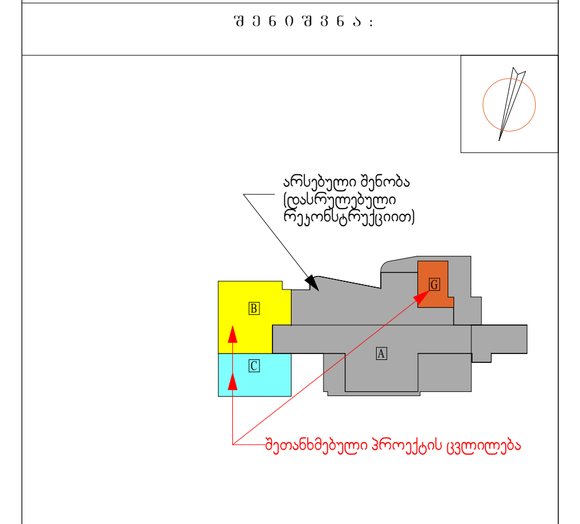

* I ეტაპის რეკონსტრუქცია განხორციელდა 2008-2011 წწ.

დამკვეთი	შ.პ.ს. ნიუ ჰოსპიტალს
მისამართი	ქ. თბილისი, კრწანისი ქ. 12 №65

პროექტის სახელი

შ.პ.ს. ნიუ ჰოსპიტალს-ის მრავალპროფილური საავადმყოფოს რეკონსტრუქციის II ეტაპის კორექტირებული პროექტი

თანამდებობა	გვარი	ხელმოწერა
დირექტორი	ნ. ოქრიაშვილი	
არქიტექტორი	ვ. ჩუქინოვი	Chuchinov

NEW HOSPITALS

მასშტაბი	საპროექტო გეგმა ნიშნულზე +13.20	
1:200		
სტადია	ფურცლის №	ფურცლები
მ.პ.		

A0	დაკვეთა №	თბილისი 2018 წ

პირობითი აღნიშვნები :

საპროექტო 7 სართულის გეგმა (ნიშნულზე +16.50)

მ. 1:200

±0.00=422.38

პირობითი აღნიშვნები:

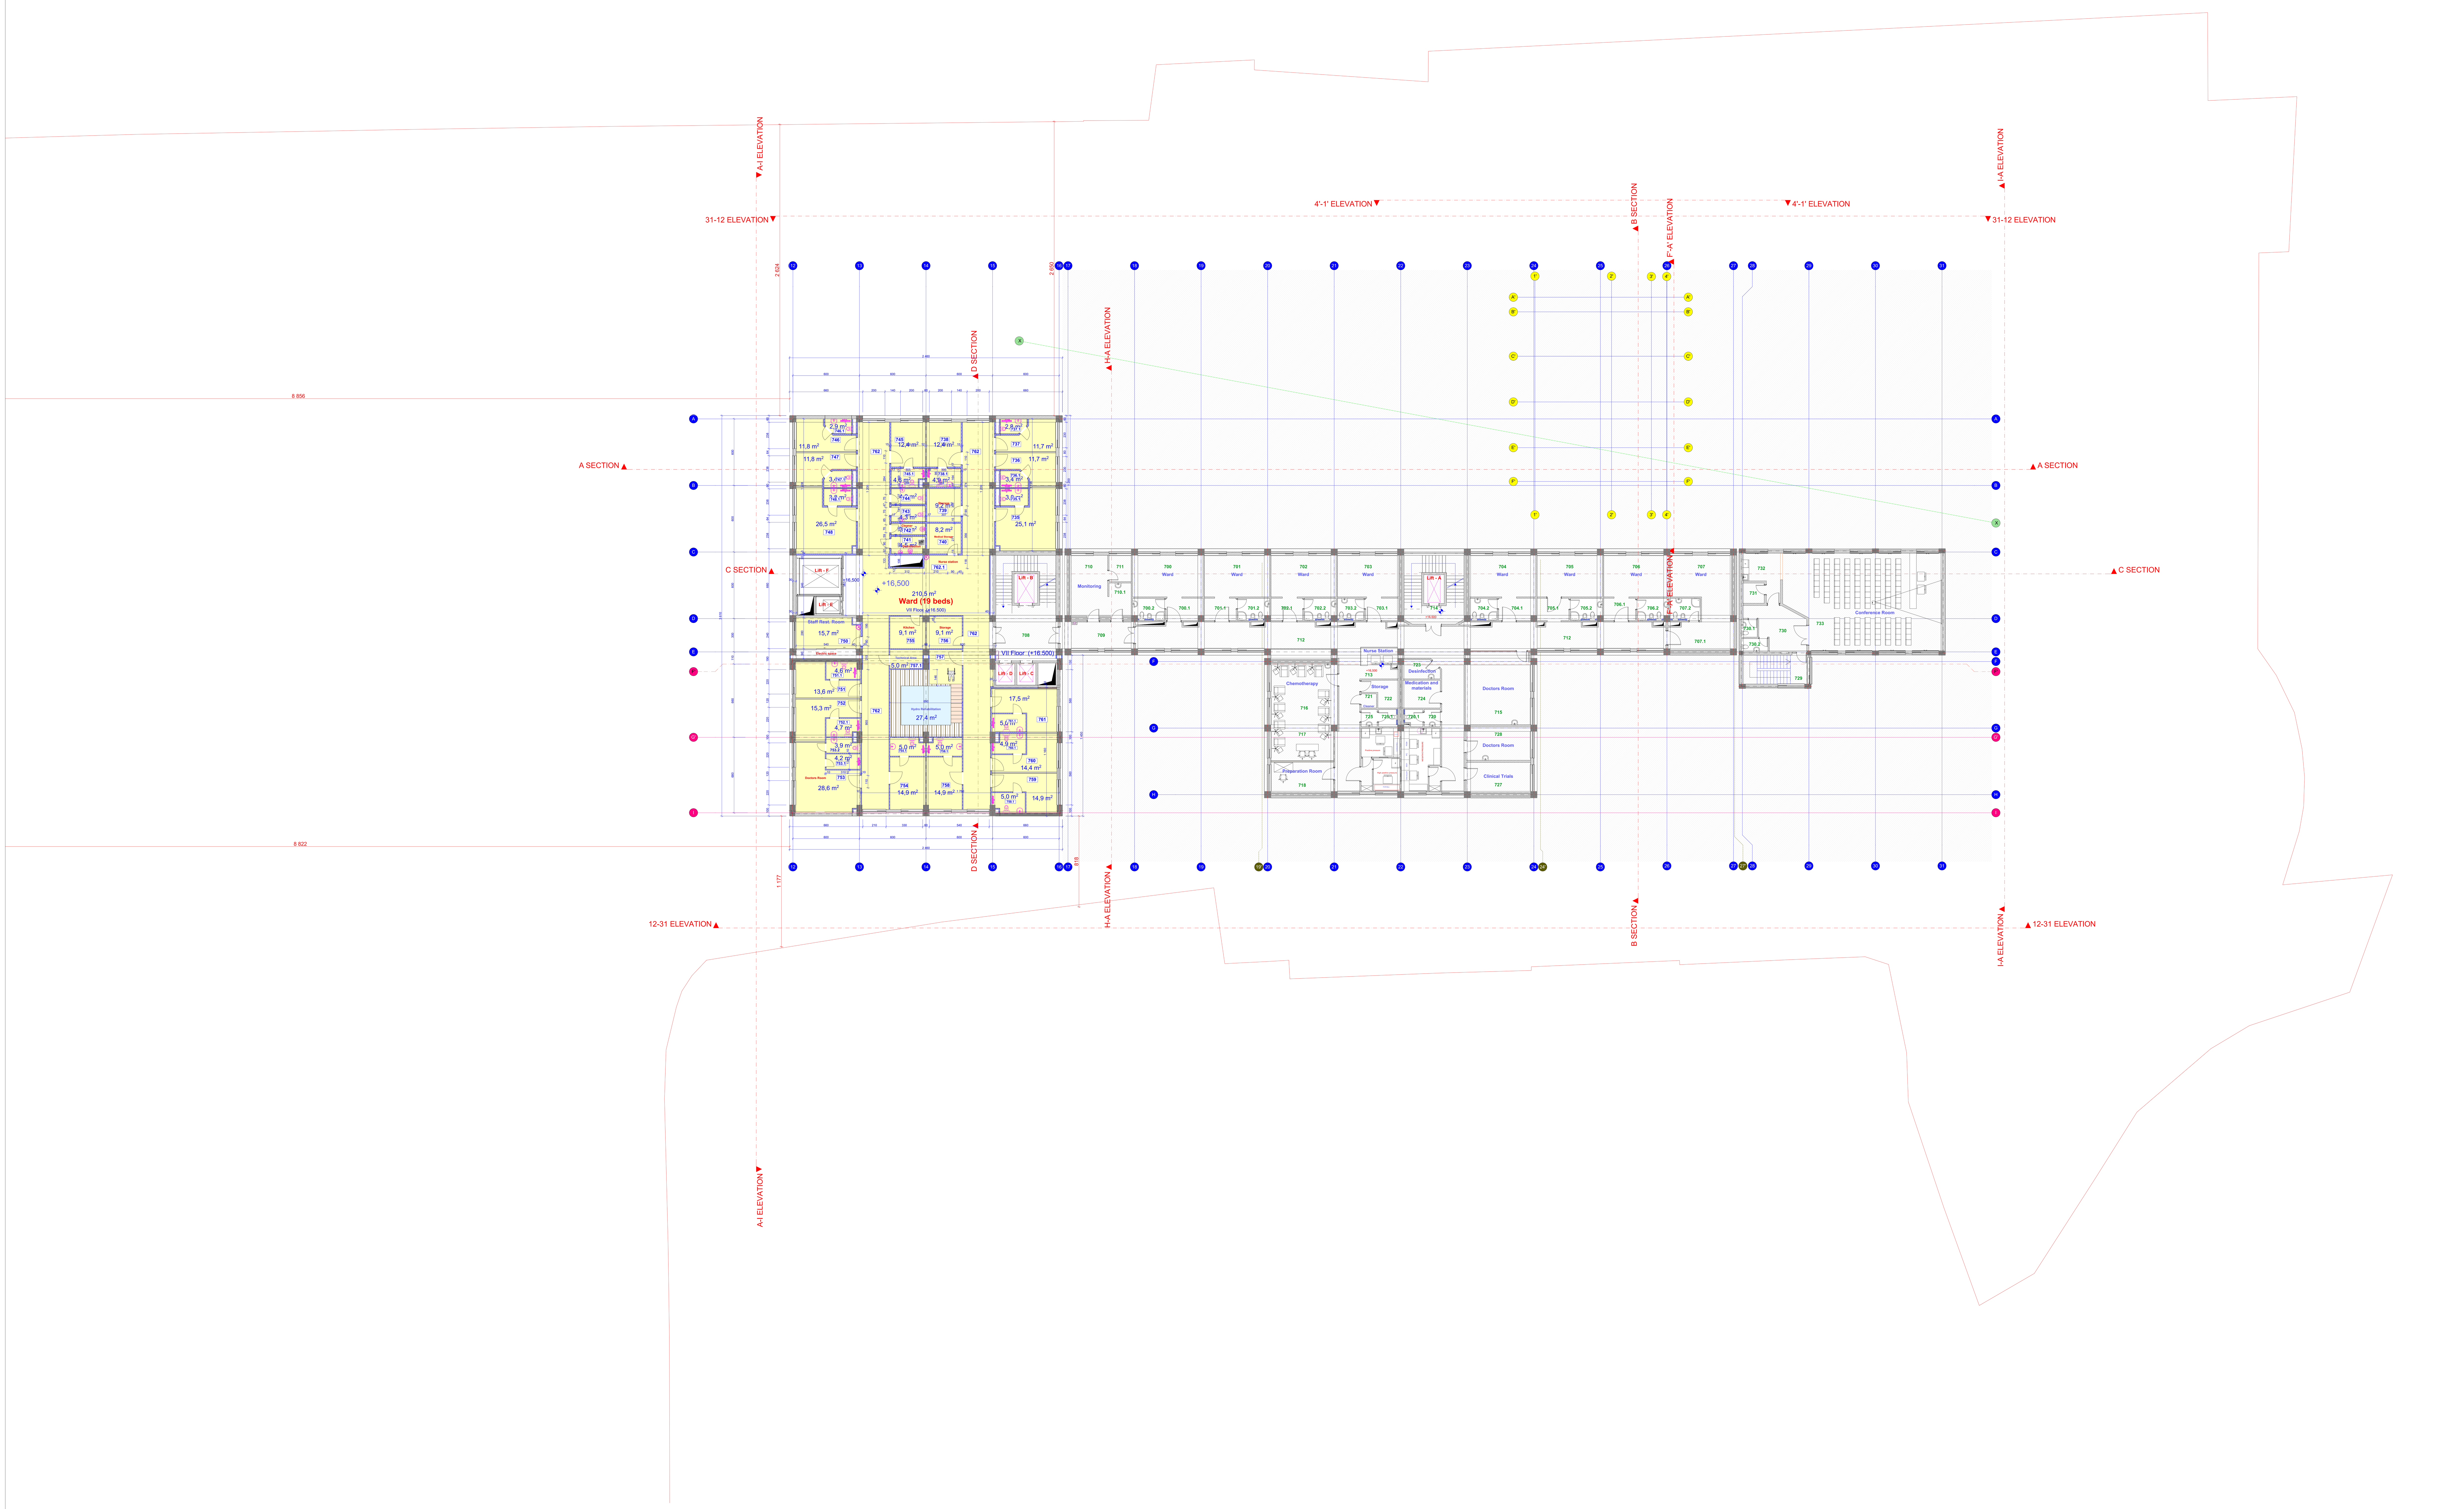

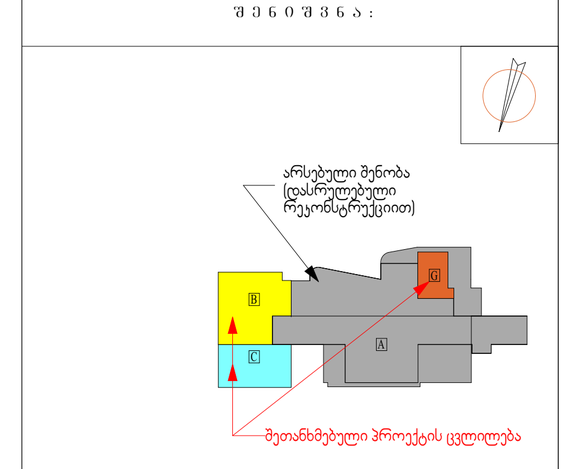

შეთანხმებული პროექტის ცვლილება

* I ეტაპის რეკონსტრუქცია განხორციელდა 2008-2011 წწ.

დამკვეთი	შ.პ.ს. ნიუ ჰოსპიტალს
მისამართი	ქ. თბილისი, კრწანისი ქ. 12 №65

პროექტის სახელი

შ.პ.ს. ნიუ ჰოსპიტალს-ის მრავალპროფილური საავადმყოფოს რეკონსტრუქციის II ეტაპის კორექტირებული პროექტი

თანამდებობა	გვარი	ხელმოწერა
დირექტორი	ნ. ოქრიაშვილი	
არქიტექტორი	ვ. ჩუქინოვი	

NEW HOSPITALS

მასშტაბი	საპროექტო გეგმა ნიშნულზე +16.50	
1:200		
სტადია	ფურცლის №	ფურცლები
მ.პ.		

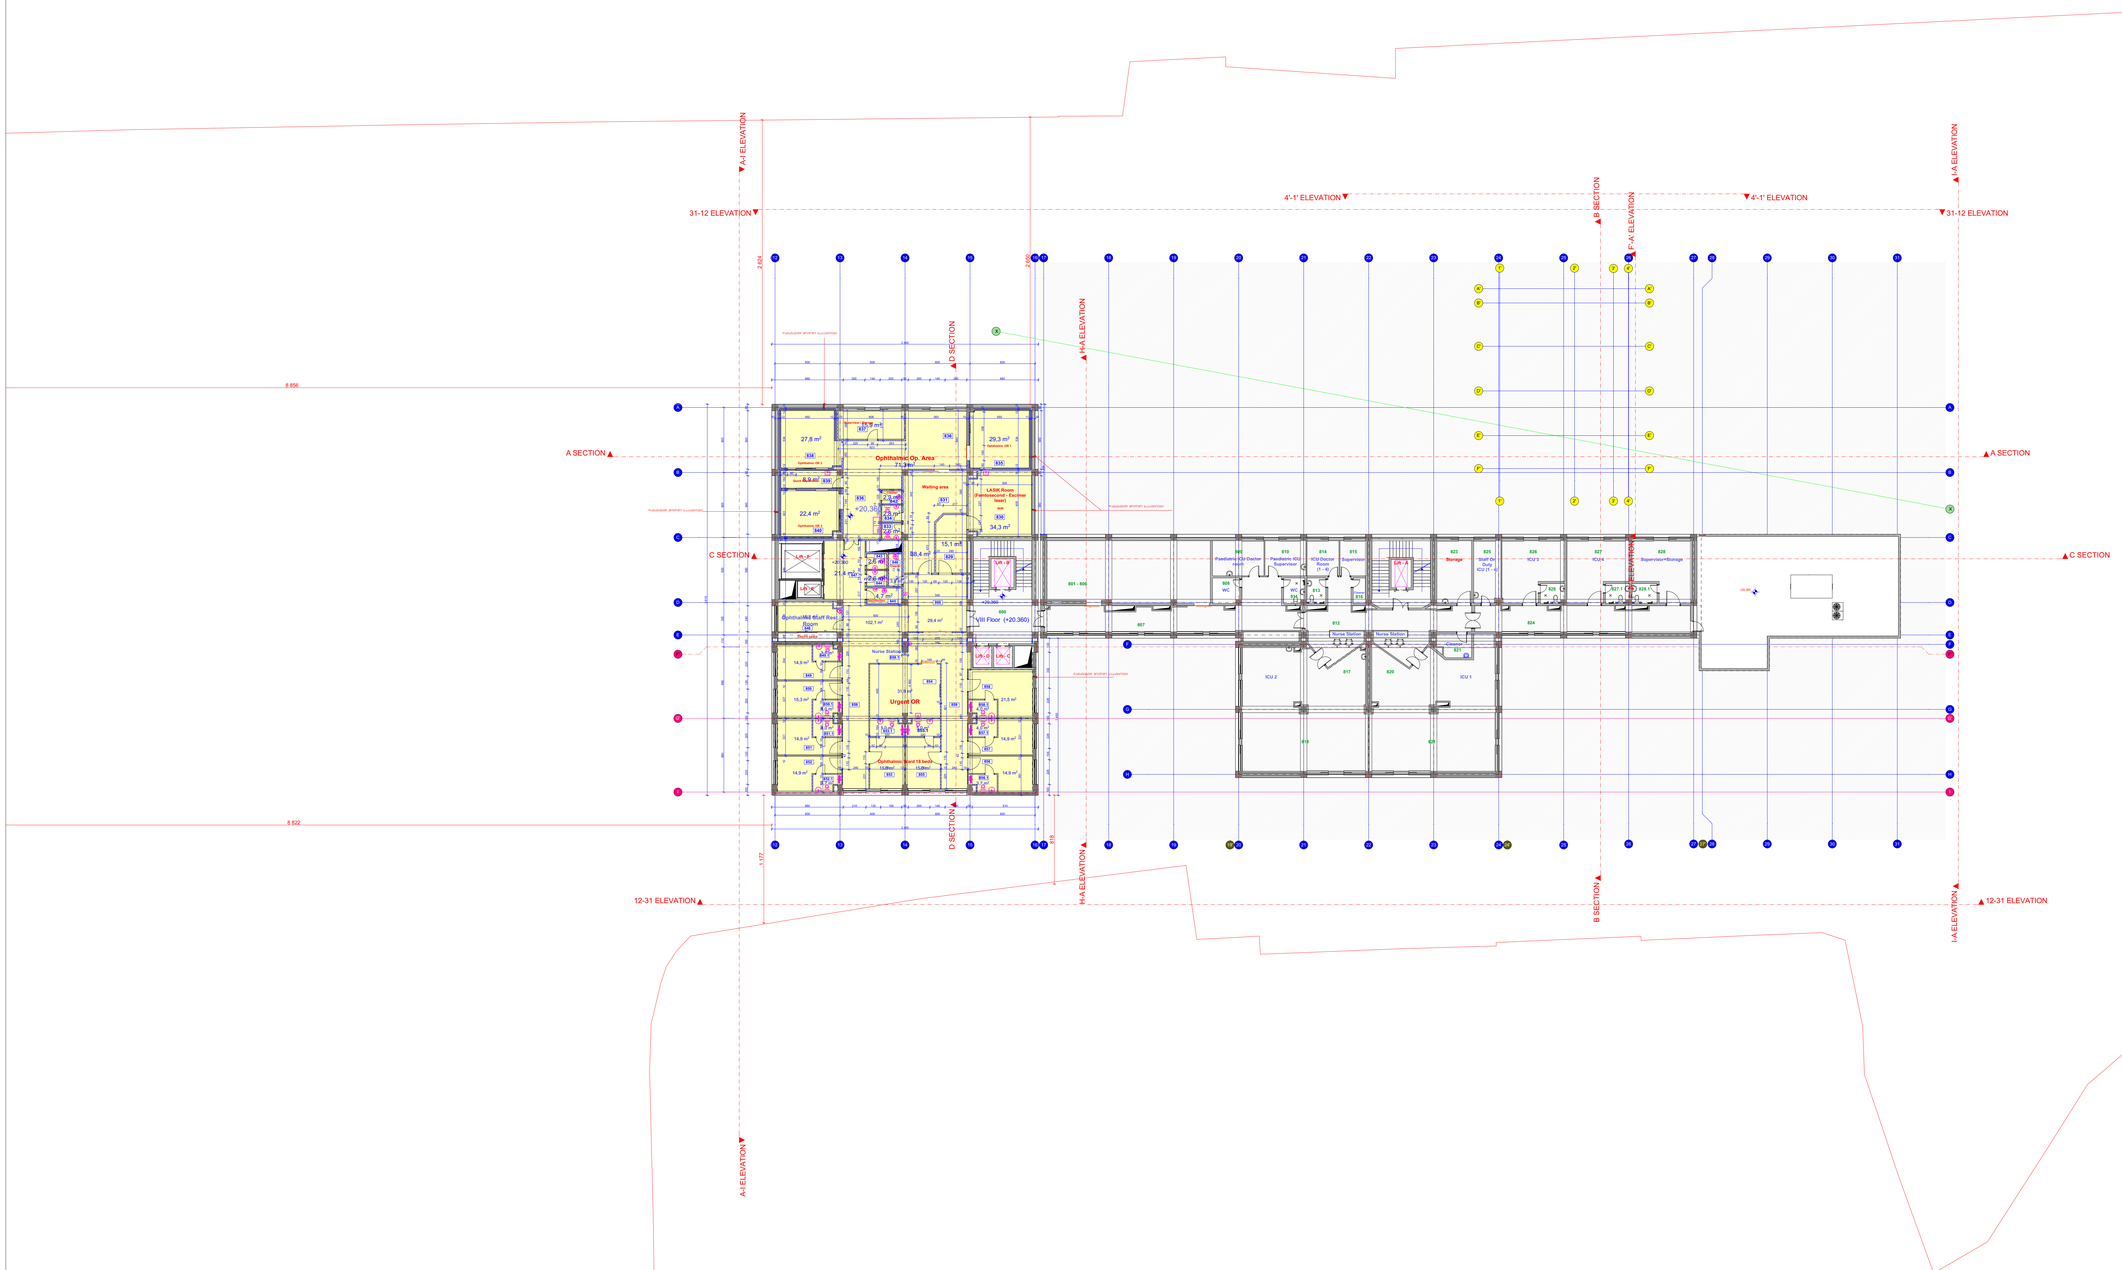
A-I ELEVATION
31-12 ELEVATION
4'-1' ELEVATION
B SECTION
I-A ELEVATION
A SECTION
C SECTION
D SECTION
I-A ELEVATION
B SECTION
I-A ELEVATION
A-I ELEVATION
12-31 ELEVATION
Ophthalmic Op. Area
LASIK Room (Femtosecond - Excimer laser)
Waiting area
Urgent OR
Ophthalmic Ward 18 beds
VIII Floor (+20.360)
Nurse Station
ICU 2
ICU 1
Storage
Supervisor+Storage
Pediatric ICU Doctor room
Pediatric ICU Supervisor
ICU Doctor Room (1 - 4)
Supervisor
ICU 5
ICU 6
Staff de Duty ICU (1 - 4)
LIFT 1
LIFT 2
LIFT 3
LIFT 4
Lift - B
Lift - C
Ophthalmic ward Room
Ophthalmic ward Room
Ophthalmic ward Room

A0	ფაილების N	ნოემბერი 2018 წ.
პროექტის ავტორები :		

საპროექტო 9 სართულის გეგმა (ნიშნულზე +24.56)

მ. 1:200

±0.00=422.38

პროექტის ავტორები

არქიტექტორი

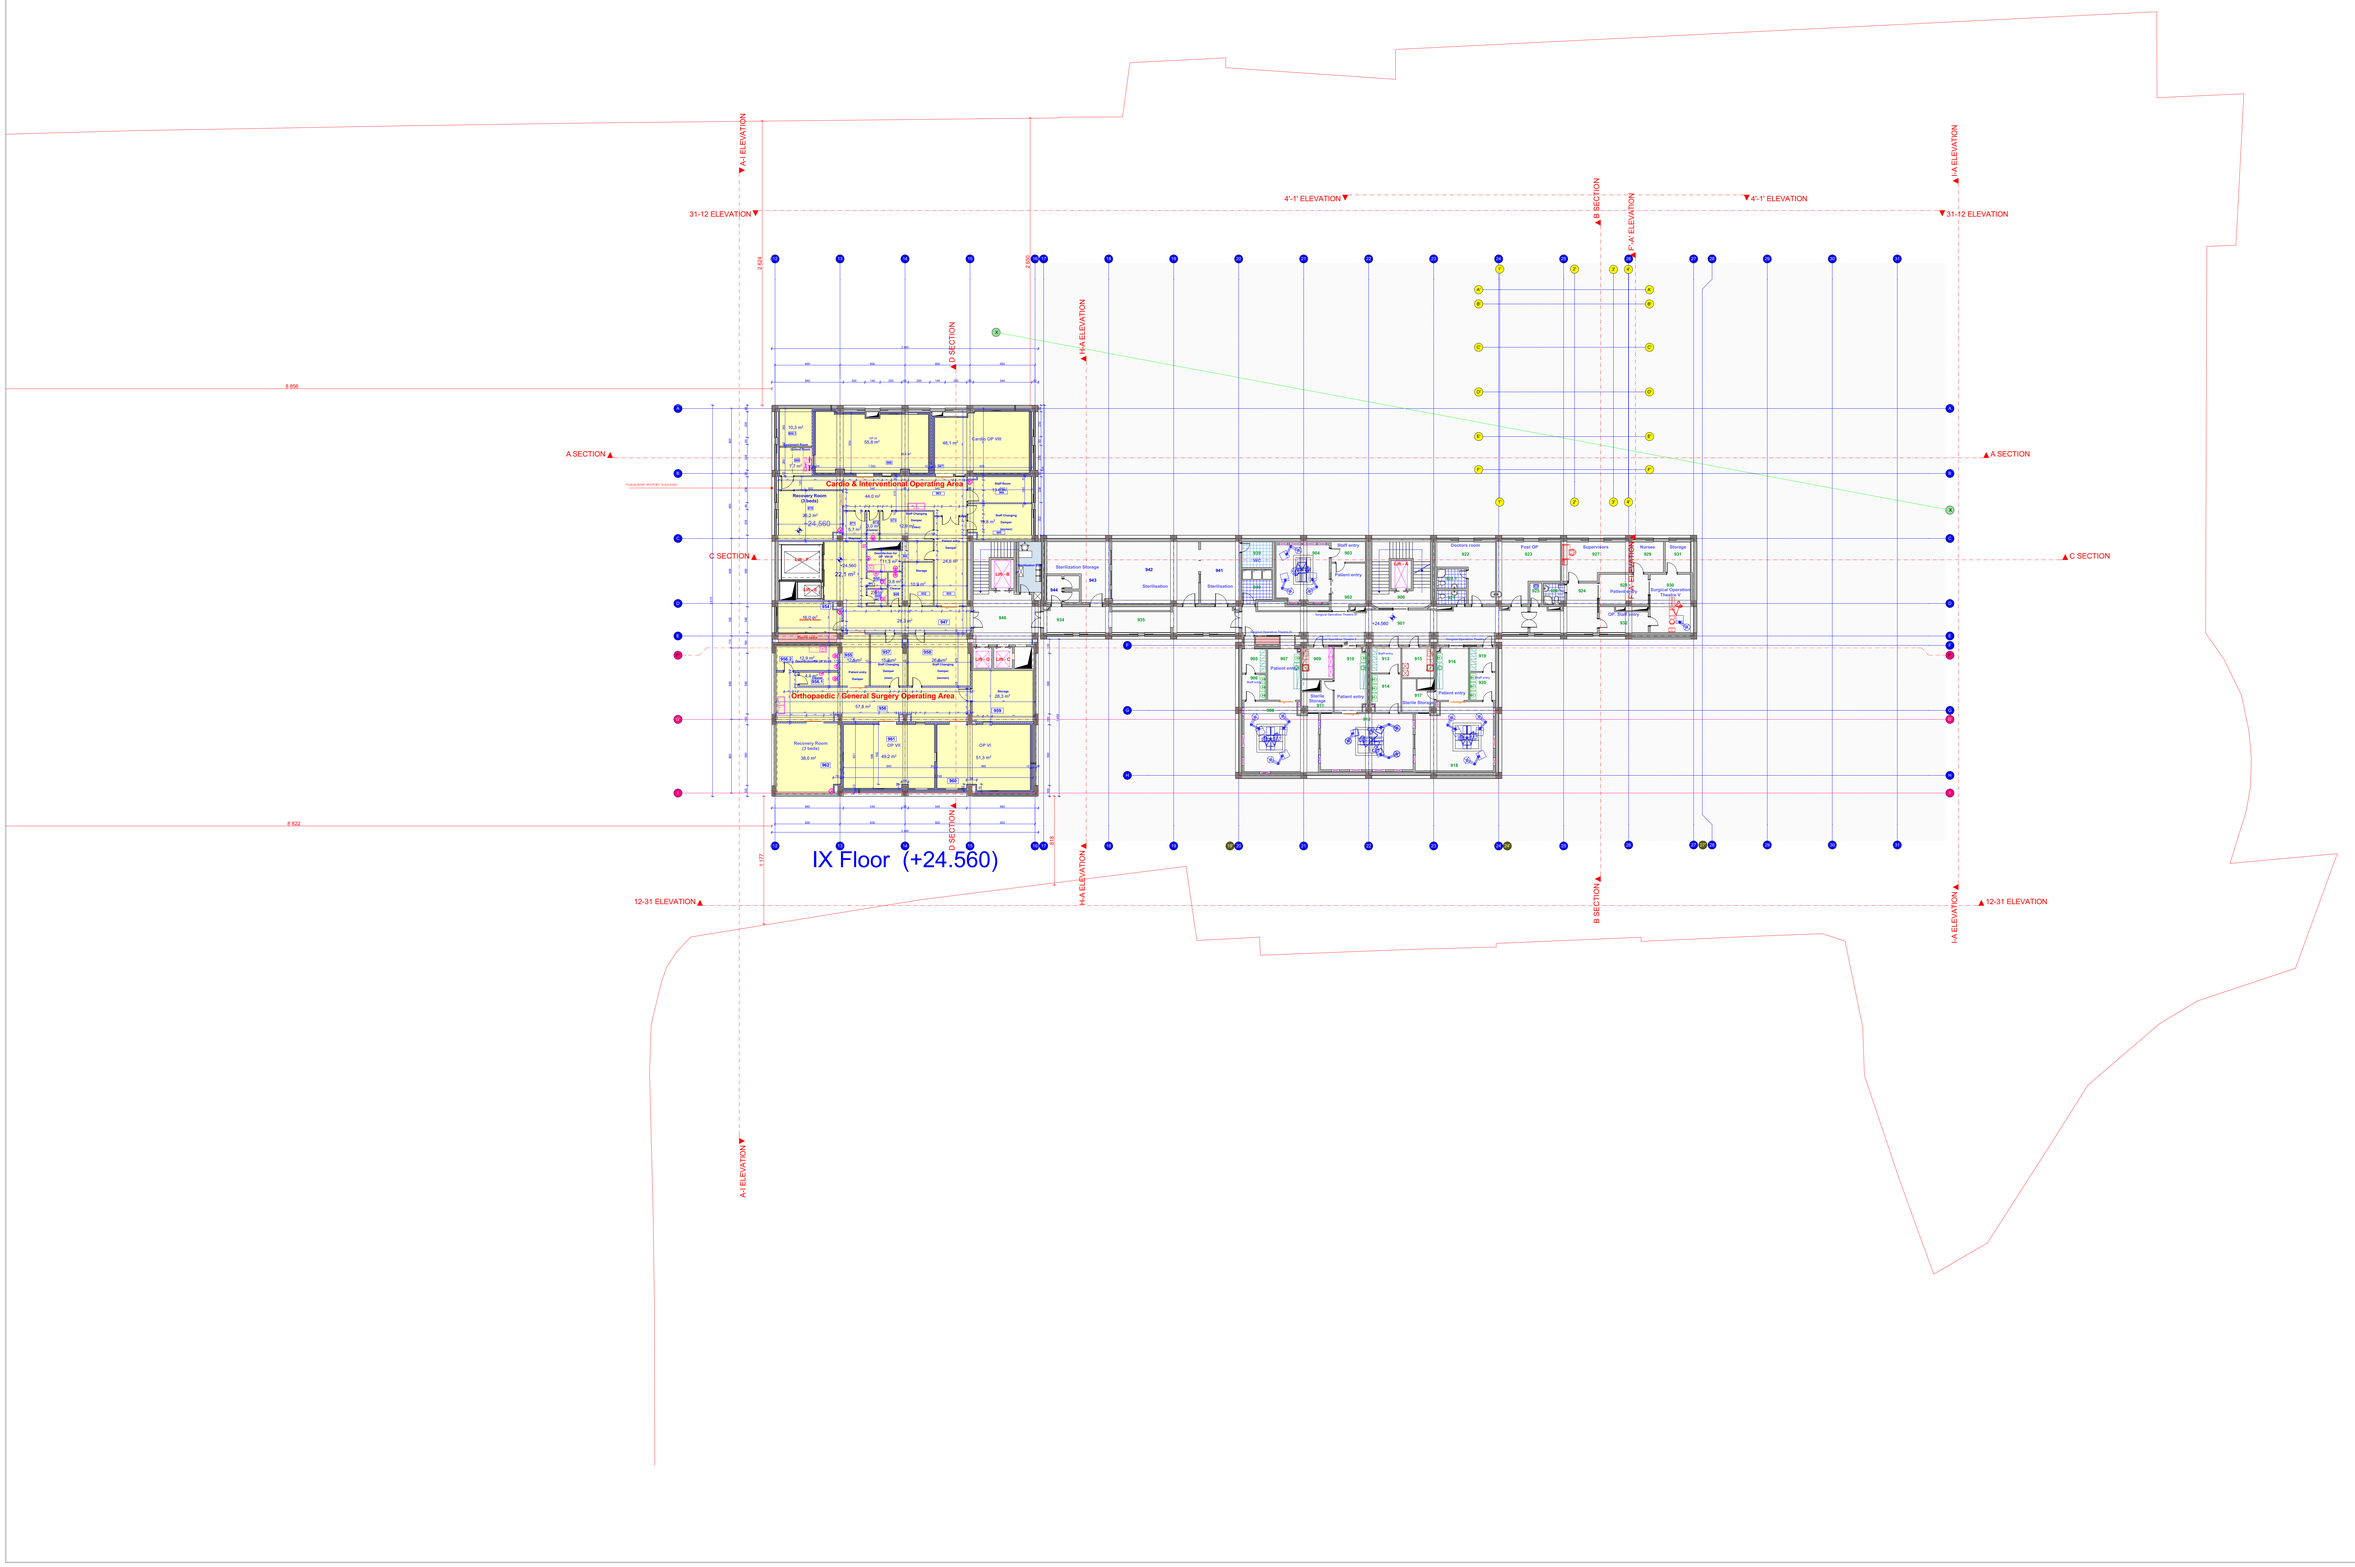

ნაკვეთის საზღვარი

მანძილები ნაკვეთის საზღვრიდან (მეტრებში)

შენობის ნუმერაცია

ღერძების აღნიშვნა

საძირკვლის სიმაღლეები



* სეისმო რეკონსტრუქციით გამოწვეული ცვლილებები

შენობის ტიპი	ზ.კ. ჯიხაისპირი
მისამართი	ქ. თბილისი, ვარკეთილი 4, ქ-ლი ნო
პროექტის ხელმძღვანელი	
ზ.კ. ნინო ჯიხაისპირაშვილი, ზოკასიონ ჯიხაისპირაშვილი, ნინო ჯიხაისპირაშვილი, ნანა ჯიხაისპირაშვილი, ზ. ჯიხაისპირაშვილი, ანა ჯიხაისპირაშვილი	
მთავარი არქიტექტორი	ზ.ჯიხაისპირაშვილი
რეგისტრატორი	ნ. ნინოშვილი
პროექტის ხელმძღვანელი	ზ. ჯიხაისპირაშვილი

NEW HOSPITALS

მასშტაბი	საპროექტო ნიშნული ±0.00=422.38
1:200	+24.56
სტადია	შენობის N
ზ.კ.	

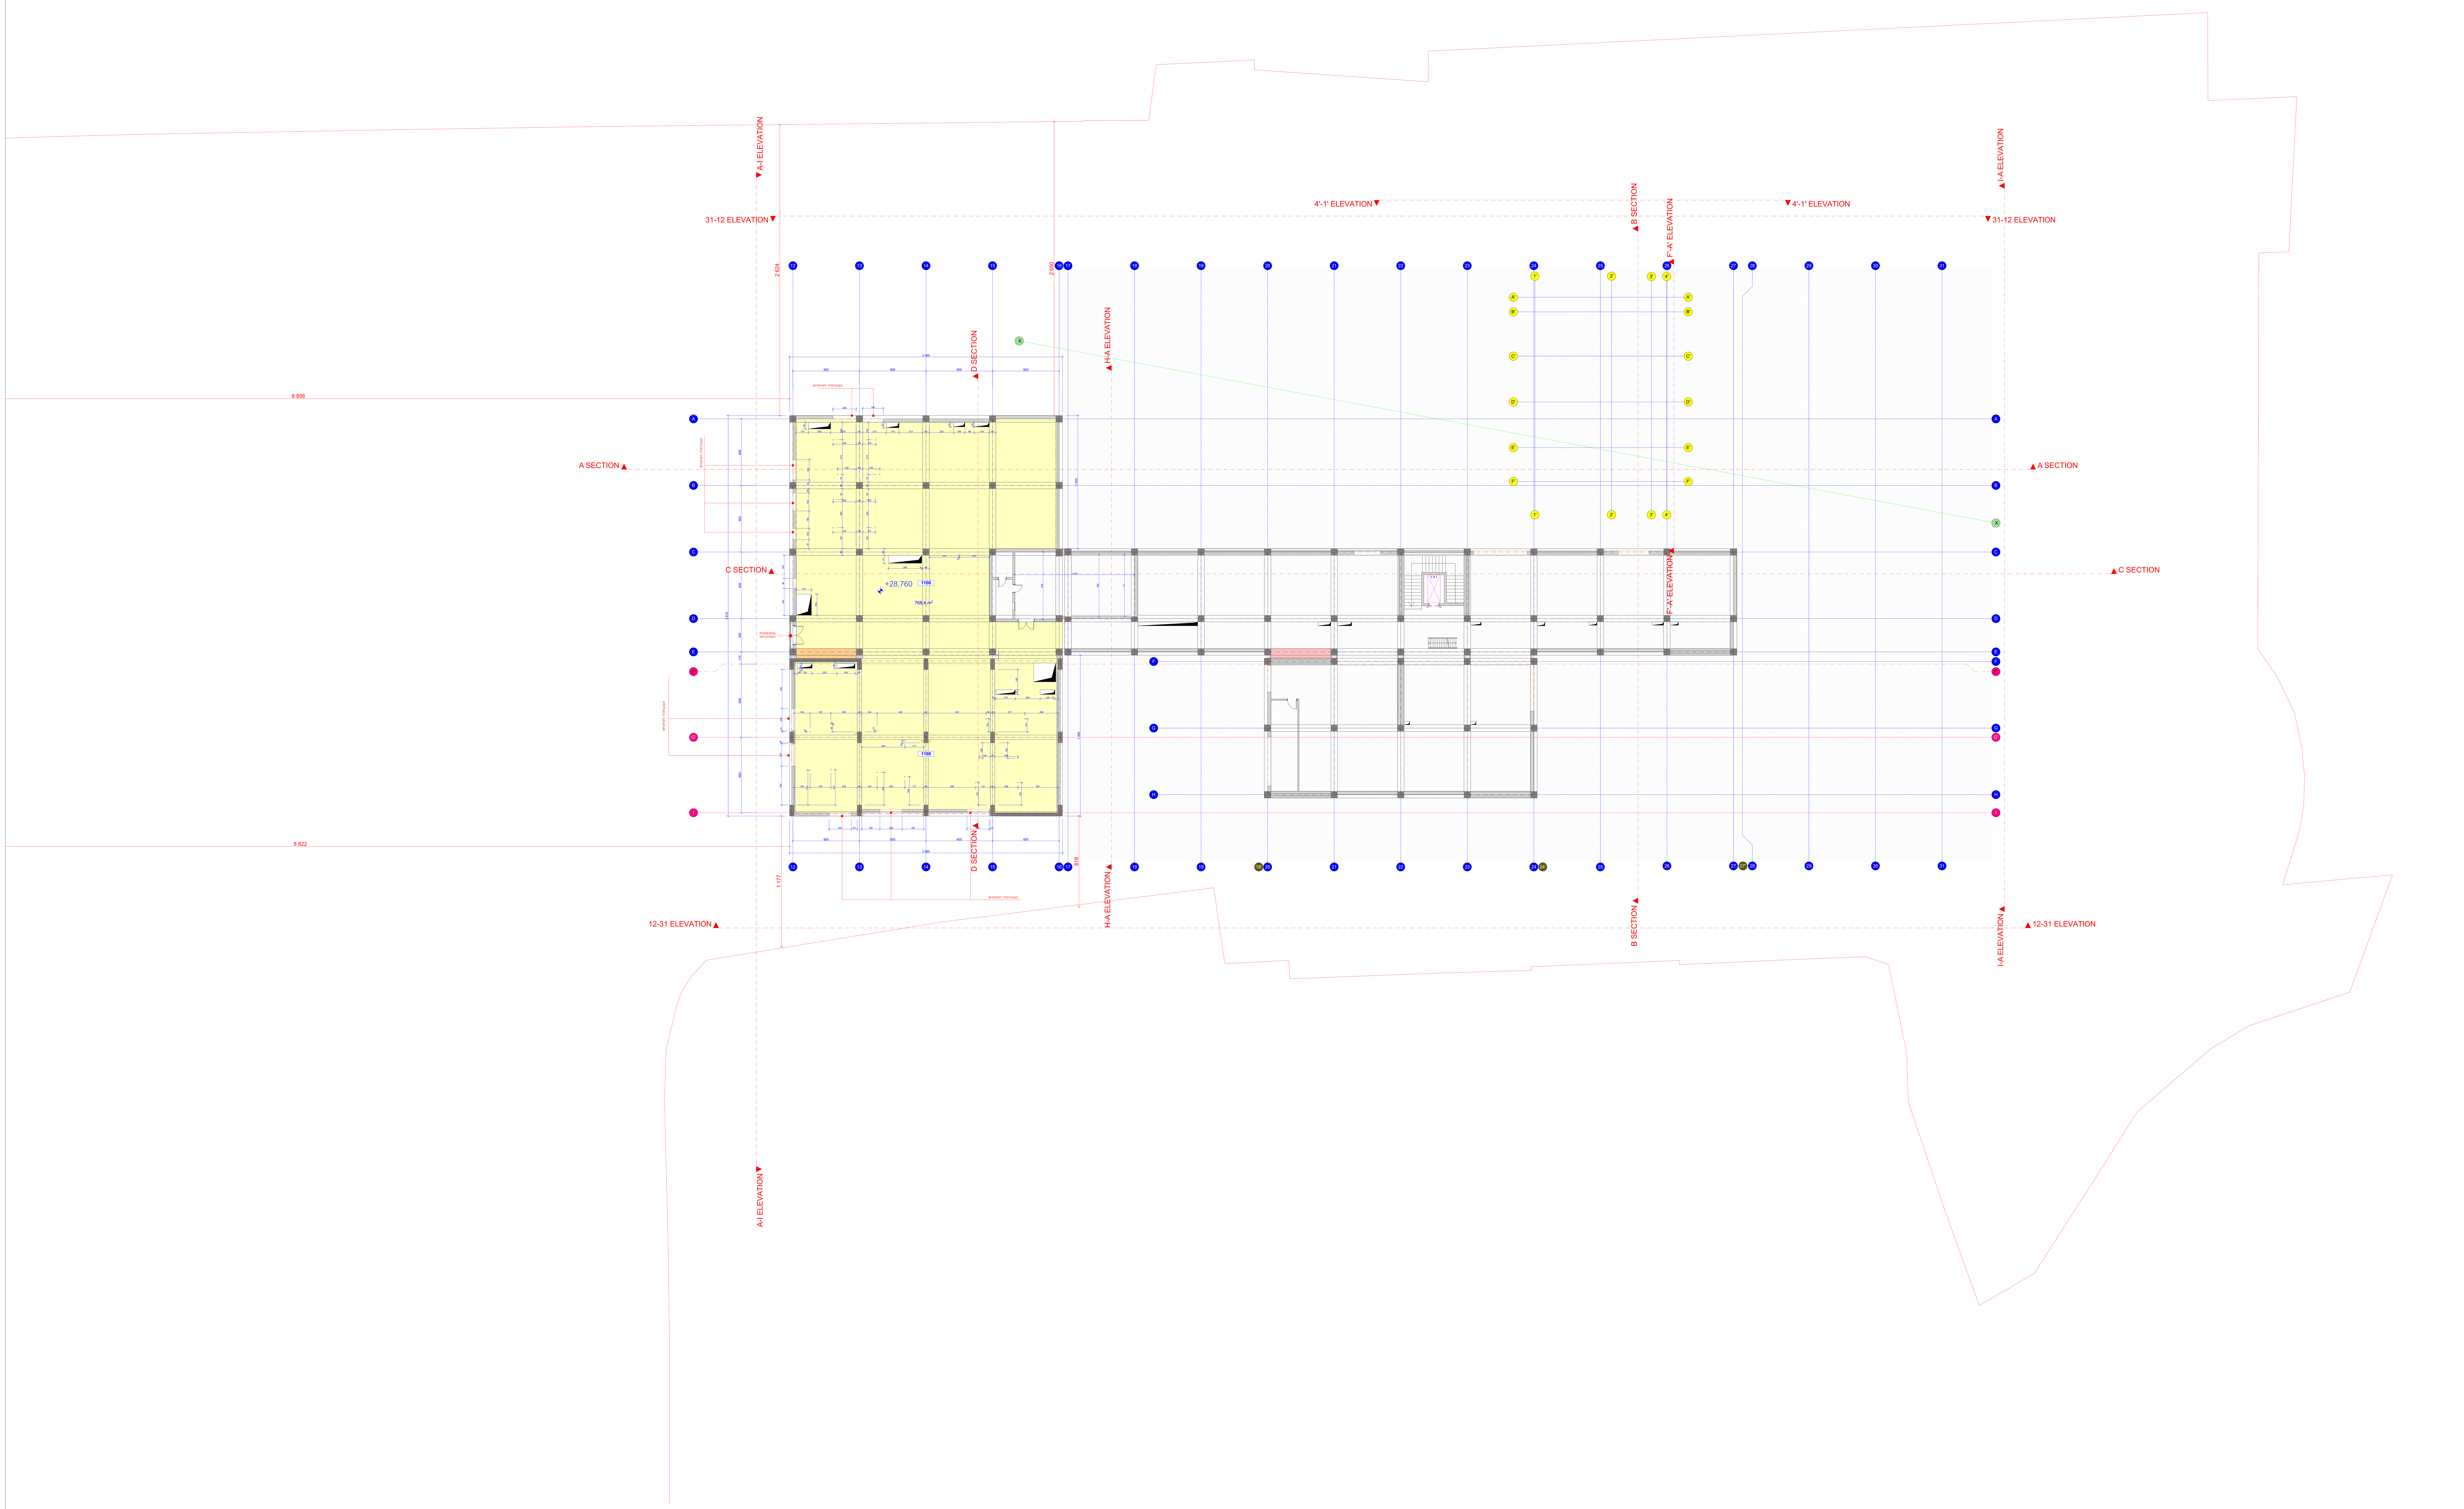

A0	დაკვეთა №	თბილისი 2018 წ

პირობითი აღნიშვნები :

საპროექტო 10 სართულის გეგმა (ნიშნულზე +28.76)

მ. 1:200

±0.00=422.38

პირობითი აღნიშვნები:

არსებული შენობა

ნაკვეთის საზღვარი

000 მანძილი ნაკვეთის საზღვრიდან შენობამდე

1 შენობის ღერძი

1 ჭრილის ხაზი

3.30 სართულის სიმაღლე

შ ე ნ ი შ ვ ნ ა :

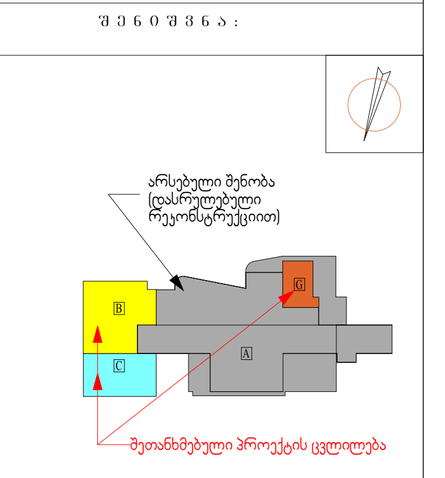

* I ეტაპის რეკონსტრუქცია განხორციელდა 2008-2011 წწ.

დამკვეთი	შ.პ.ს. ნიუ ჰოსპიტალს
მისამართი	ქ. თბილისი, კრწანისი ქ. 12 №65

პროექტის სახელი

შ.პ.ს. ნიუ ჰოსპიტალს-ის მრავალპროფილური საავადმყოფოს რეკონსტრუქციის II ეტაპის კორექტირებული პროექტი

თანამდებობა	გვარი	ხელმოწერა
დირექტორი	ნ. ოქრიაშვილი	
არქიტექტორი	ვ. ჩუქინოვი	Chuchinov

NEW HOSPITALS

მასშტაბი	საპროექტო გეგმა ნიშნულზე +28.76	
1:200		
სტადია	ფურცლის №	ფურცლები
მ.პ.		

A0	დაკვეთა №	თბილისი 2018 წ

პირობითი აღნიშვნები :

საპროექტო 11 სართულის გეგმა (ნიშნულზე +32.96)

მ. 1:200

±0.00=422.38

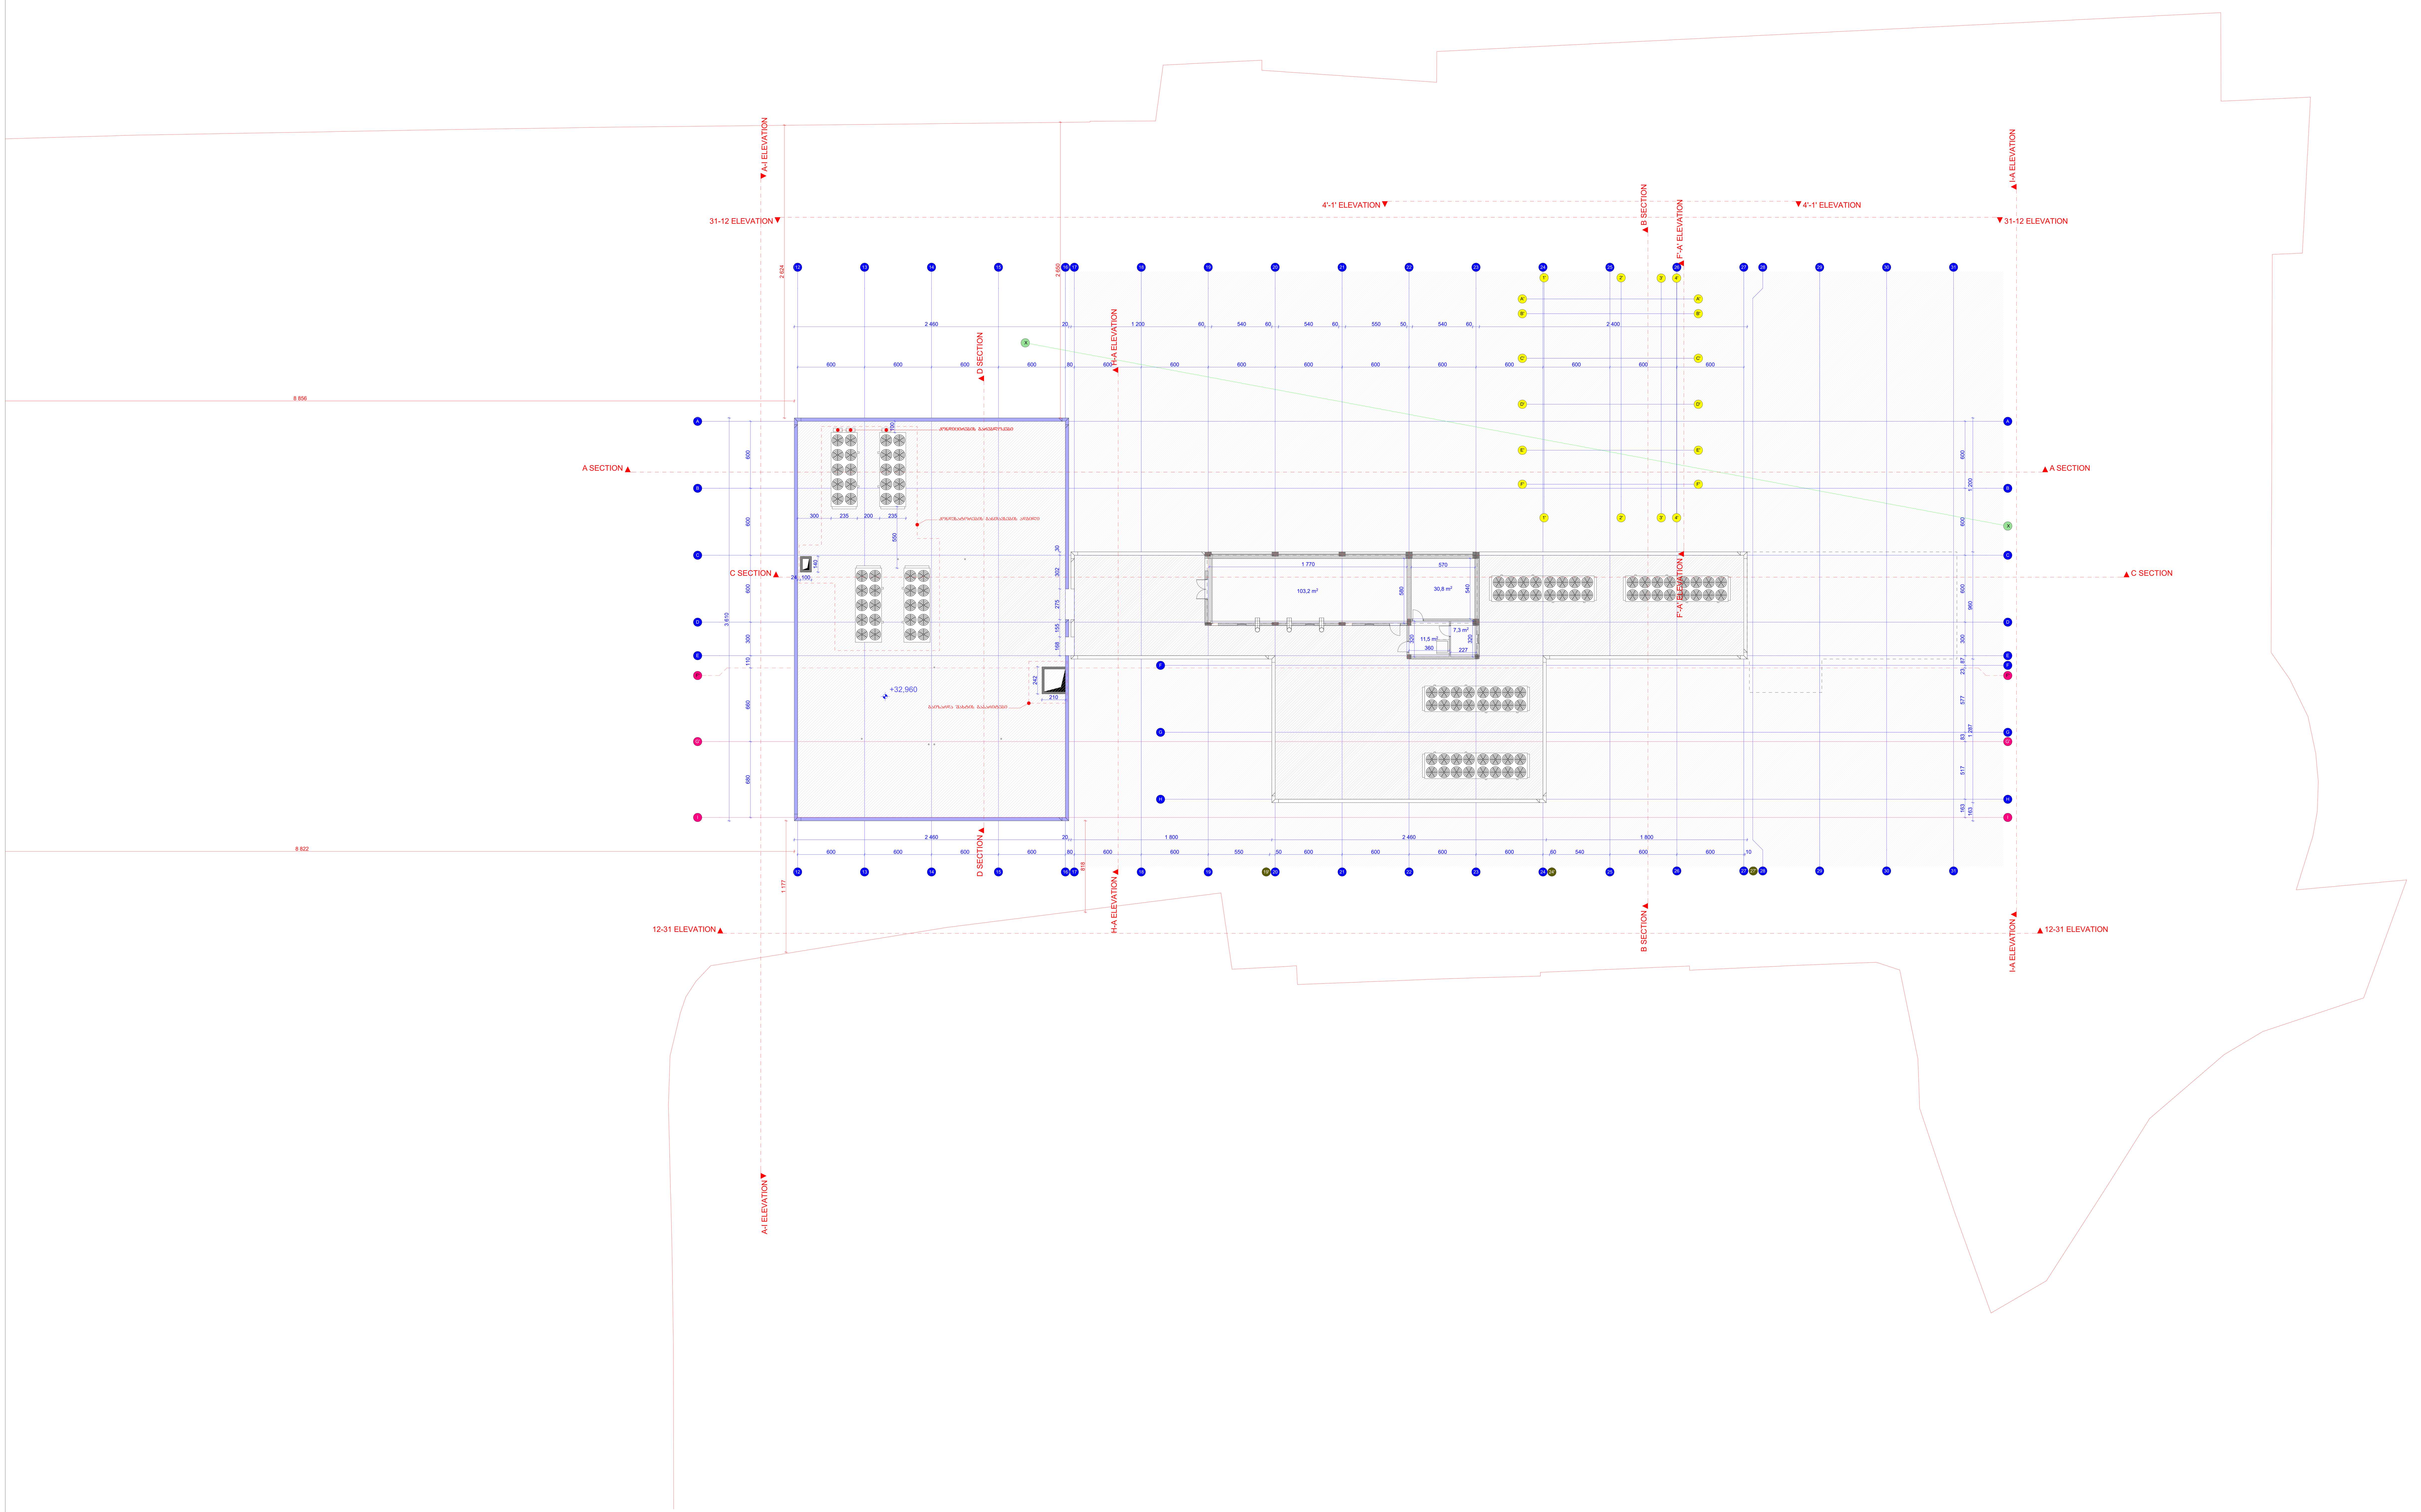

პირობითი აღნიშვნები:

ნაკვეთის საზღვარი

000 მანძილი ნაკვეთის საზღვრიდან შენობამდე

1 შენობის ღერძი

1 ჭრილის ხაზი

3.30 სართულის სიმაღლე

შენიშვნა:

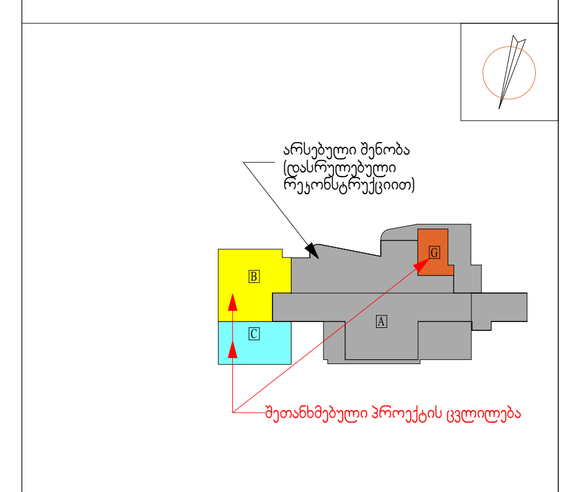

* I ეტაპის რეკონსტრუქცია განხორციელდა 2008-2011 წწ.

დამკვეთი	შ.პ.ს. ნიუ ჰოსპიტალს
მისამართი	ქ. თბილისი, კრწანისი ქ. 12 №65

პროექტის სახელი

შ.პ.ს. ნიუ ჰოსპიტალს-ის მრავალპროფილური საავადმყოფოს რეკონსტრუქციის II ეტაპის კორექტირებული პროექტი

თანამდებობა	გვარი	ხელმოწერა
დირექტორი	ნ. ოქრიაშვილი	
არქიტექტორი	ვ. ჩუქინოვი	Chuchinov

NEW HOSPITALS

მასშტაბი	საპროექტო გეგმა ნიშნულზე +32.96	
1:200		
სტადია	ფურცლის №	ფურცლები
მ.პ.		

А9	ФАБЕВОЛ N (ПОДОРОЖЬ 2018 Y
ДОКУМЕНТЫ ДЛЯ ПОЛУЧЕНИЯ ГРАДОСТРОИТЕЛЬНОГО ПЛАНА ЗЕМЕЛЬНОГО УЧАСТКА (благоустройство территории +36.63)	
9. 1:200	
±0.00=422.38	

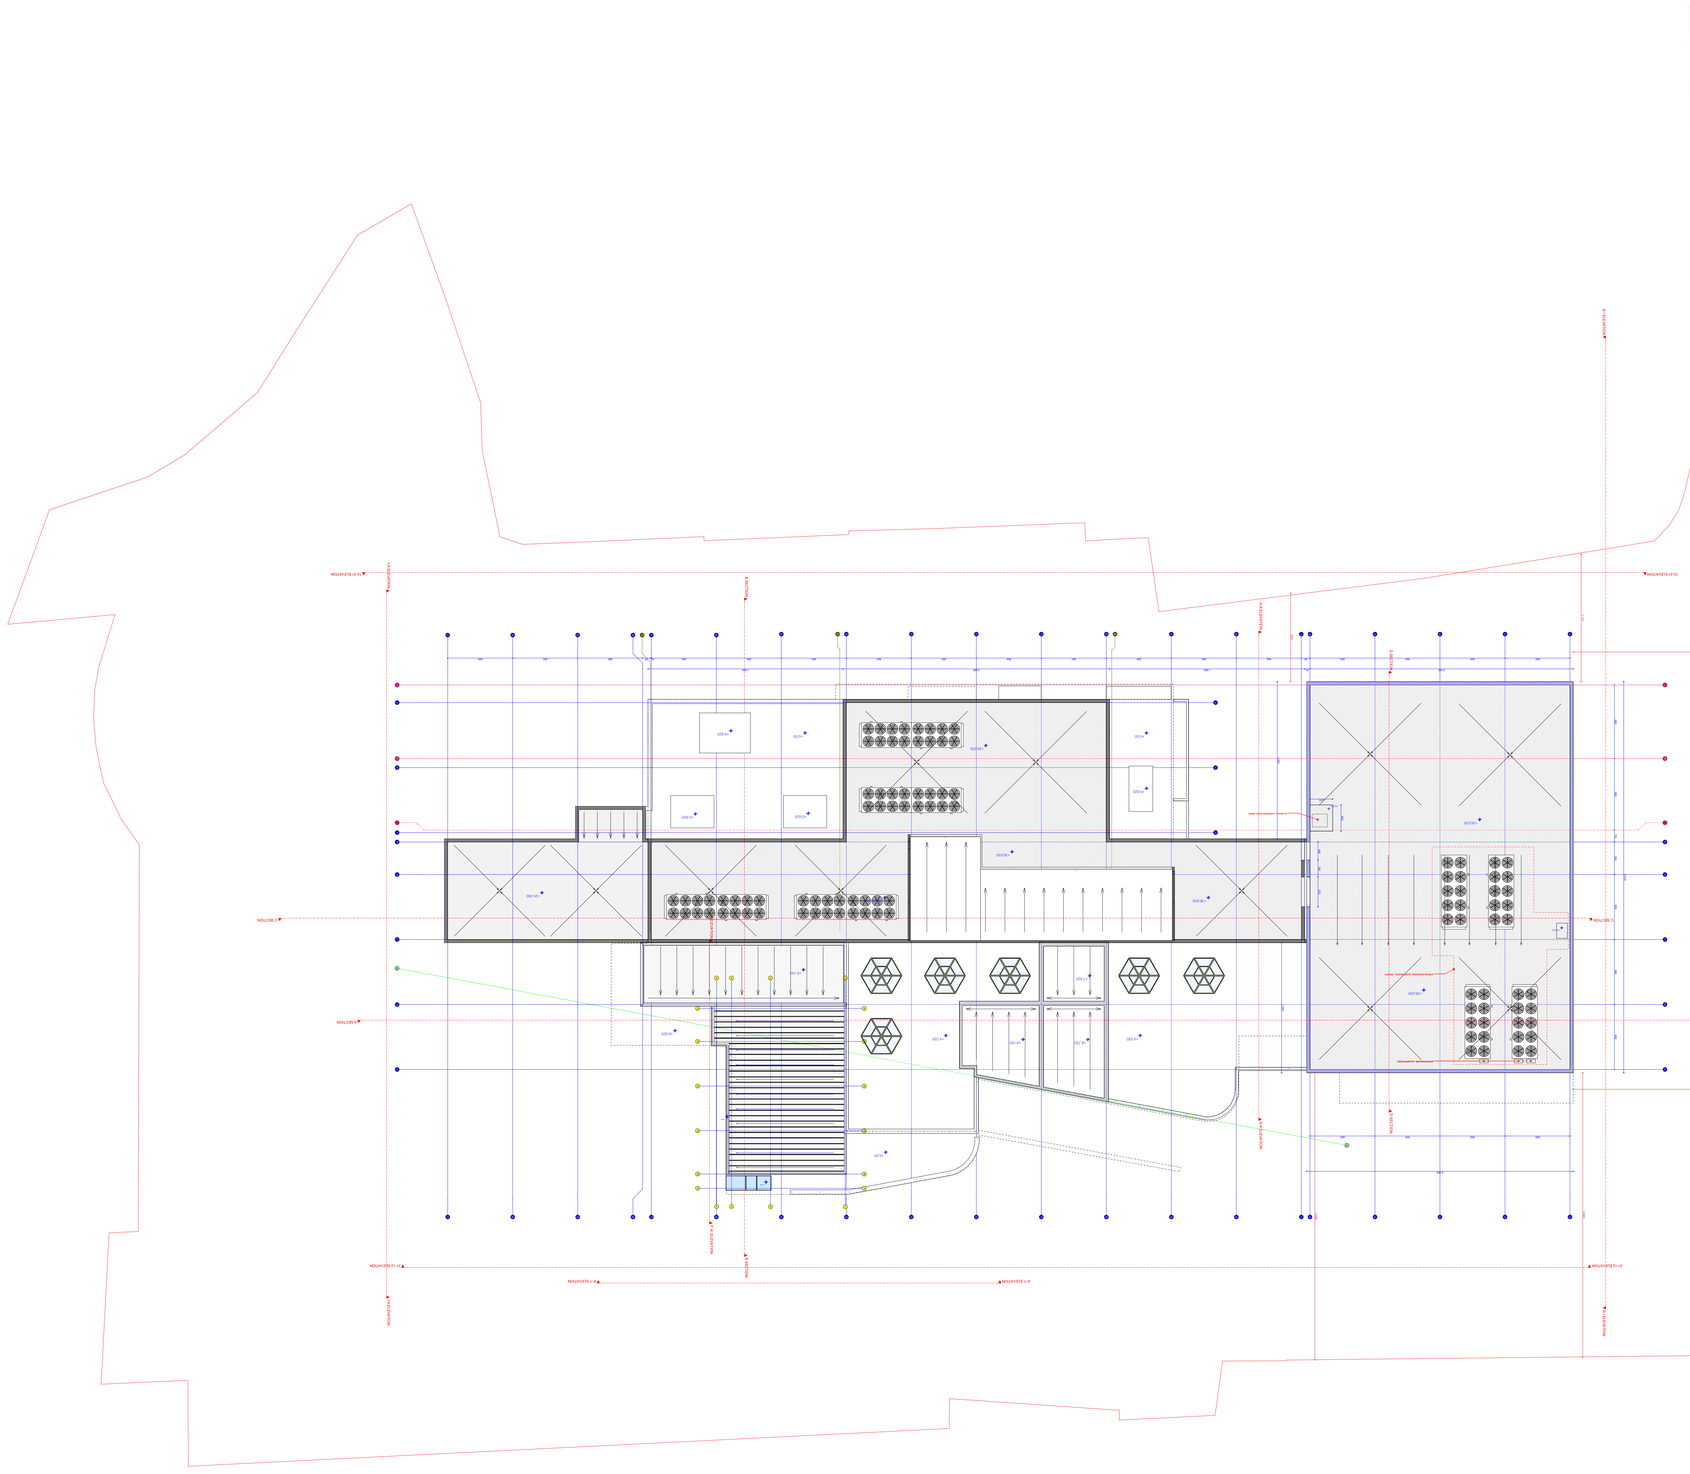
ГРАНИЦА ЗЕМЕЛЬНОГО УЧАСТКА