გეგმა ნიშნულზე -3.00

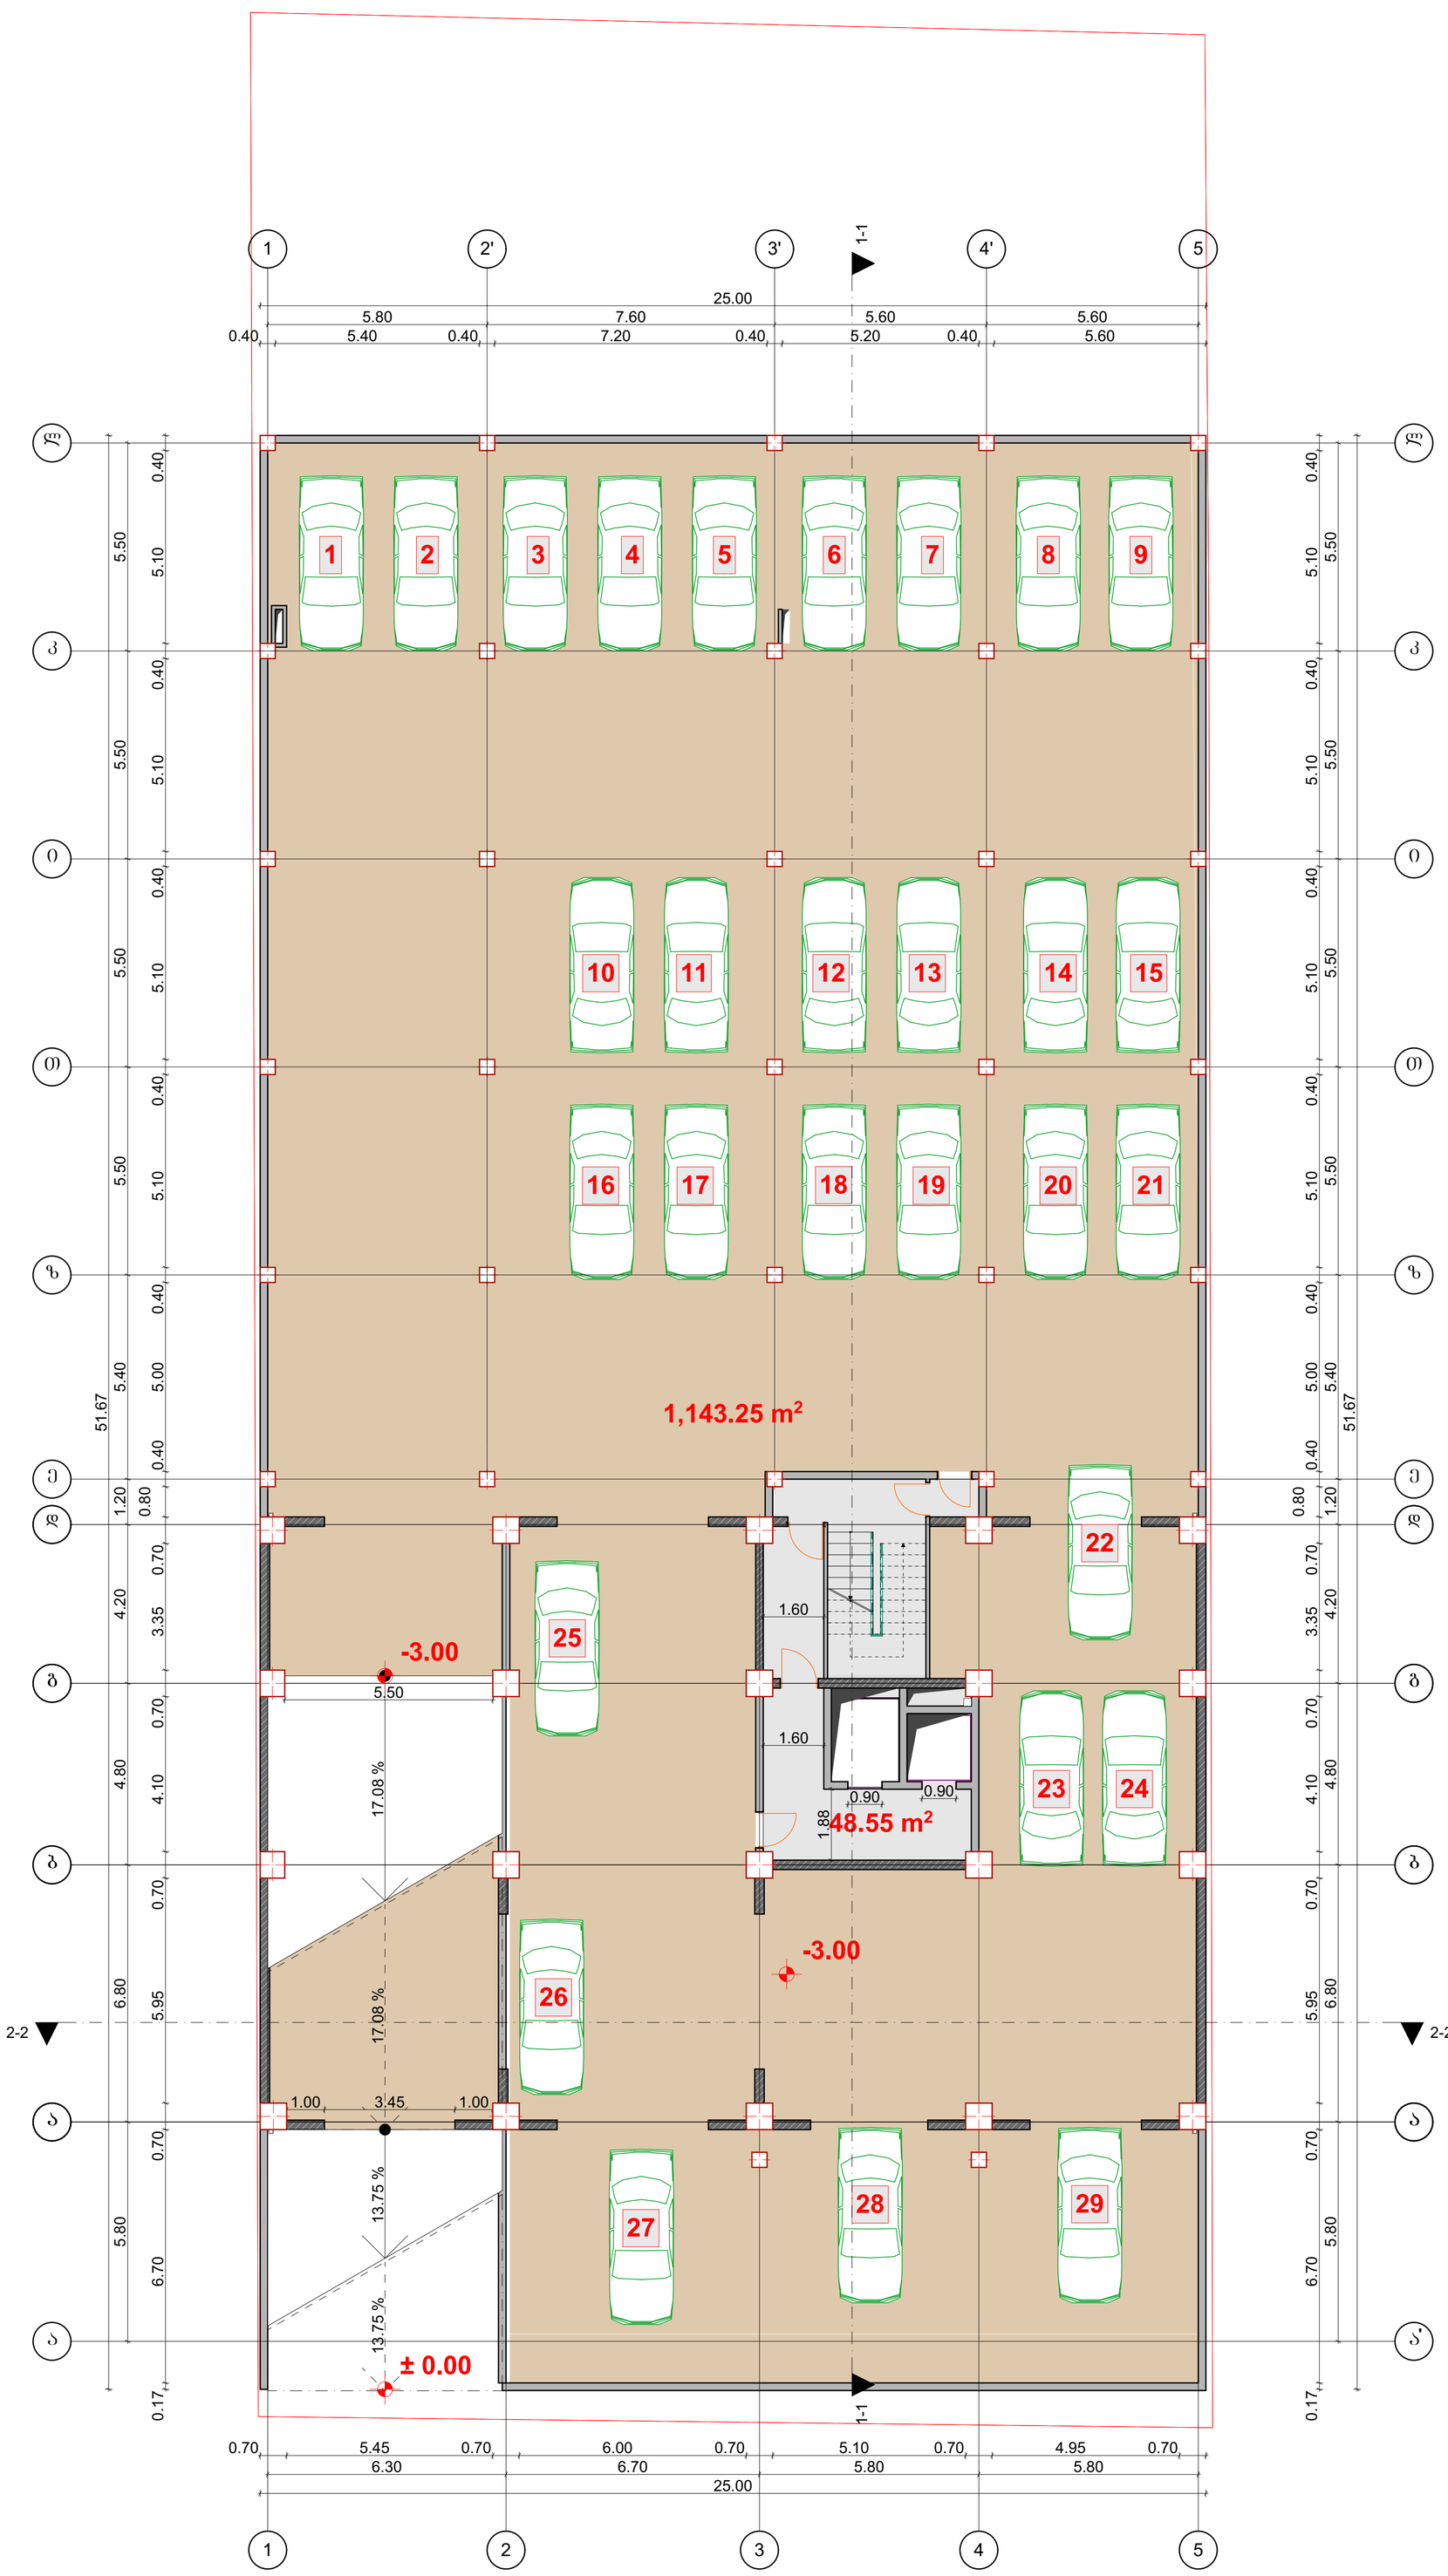

ავტოსაჩერების საერთო ფართი 1143.25 მ²

სადარბაზო ფართი 48.55 მ²

ინდ. მეწარმე „დავით ბაირამაშვილი“		ქალაქ თბილისი, დასახლება დიდი დიღომი, მიკრორაიონი III, კორპუსი №37–ის მიმდებარედ (01.10.08.005.034)					2018 წ.	
ხელმძღვანელი	დ. ბაირამაშვილი		შ.პ.ს. „მალტი ფლეისი“				1:100	
პროექტორი	დ. ბაირამაშვილი		მრავალბინიანი საცხოვრებლო სახლი	ხტაღია	ფურც.	ჯამ.	ფურც. ჩვეც.	
შესრულა	ნ. ბარნაბიშვილი		გეგმა ნიშნულზე -3.00	პრ.				A1

გეგმა ნიშნულზე ±0.00

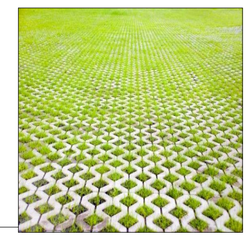

განაშენიანების საანგარიშო კროკი

1,165.89 m²

k1 კოეფიციენტის საანგარიშო კროკი

1,120.00 m²

k2 კოეფიციენტის საანგარიშო კროკი

695.05 m²

k3 კოეფიციენტის საანგარიშო კროკი

269.70 m²

კომერციული ფართი 593.79 მ²

სადარბაზო ფართი 50.27 მ²

ინდ. მეწარმე „დავით ბაირამაშვილი"		ქალაქ თბილისი, დასახლება დიდი დიღომი, მიკრორაიონი III, კორპუსი №37–ის მიმდებარედ (01.10.08.005.034)					2018 წ.
ხელმძღვანელი	დ. ბაირამაშვილი		შ.პ.ს. „მალტი ფლეშსი"				1:100
პროექტორი	დ. ბაირამაშვილი		მრავალბინიანი საცხოვრებელი სახლი	სტადია	ფურც.	სულ.	ფურც. ზოგა.
შემსრულა	ნ. ბარნაბიშვილი		გეგმა ნიშნულზე ±0.00	პრ.			A1

გეგმა ნიშნულზე +3.71

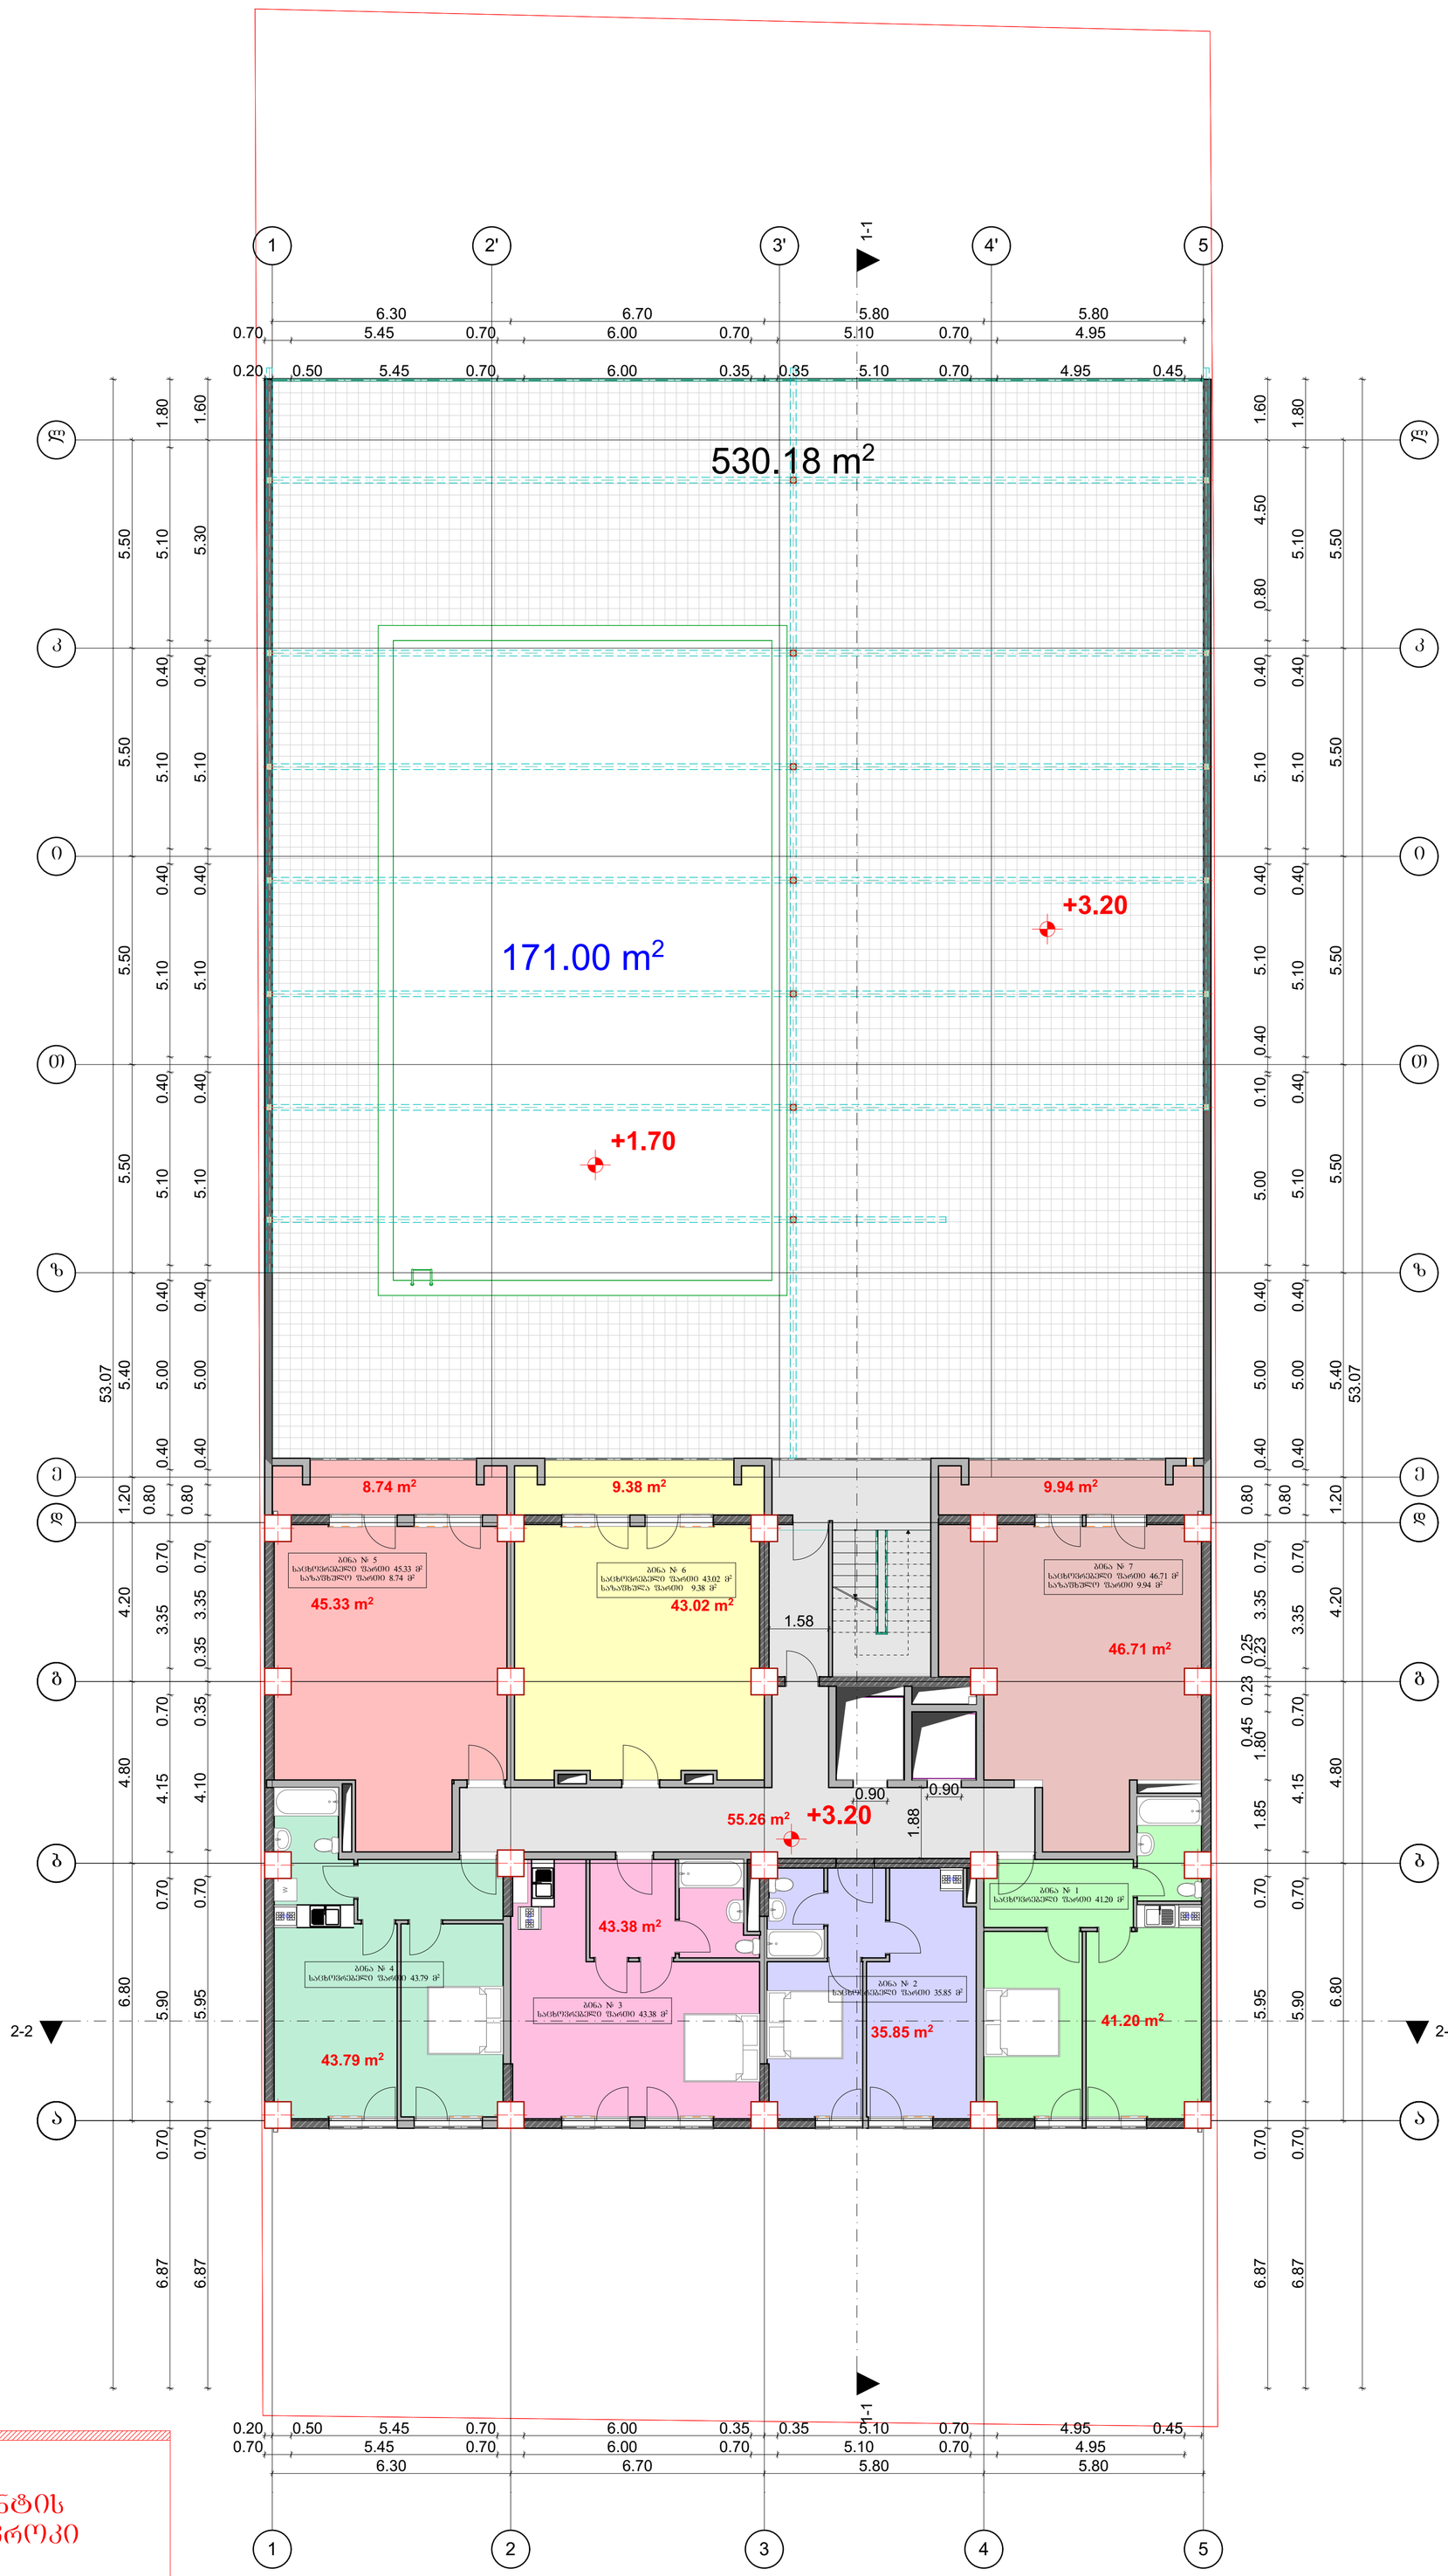

12.50 m²

k2 კოეფიციენტის
საანგარიშო კროკი

405.00 m²

სასაწყობე ფართი 135.06 მ²

საცხოვრებელი ფართი 164.22 მ²

სადარბაზო ფართი 53.08 მ²

06დ. მეწარმე „ჯავით ბაირამაშვილი“		ქალაქ თბილისი, დასახლება დიდი დიღომი, მიკრორაიონი III, კორპუსი №37–ის მიმდებარედ (01.10.08.005.034)					2018 წ.
ხელმძღვანელი	დ. ბაირამაშვილი		შ.პ.ს. „მალტი ფლეზი“				1:100
პროექტორი	დ. ბაირამაშვილი		მრავალბინიანი საცხოვრებელი სახლი		სტადია	ფურც.	სულ. ფურც. ჩარჩ.
შეასრულა	ნ. ბარნაბიშვილი		გეგმა ნიშნულზე +3.71		პრ.		A1

გეგმა ნიშნულზე +6.40

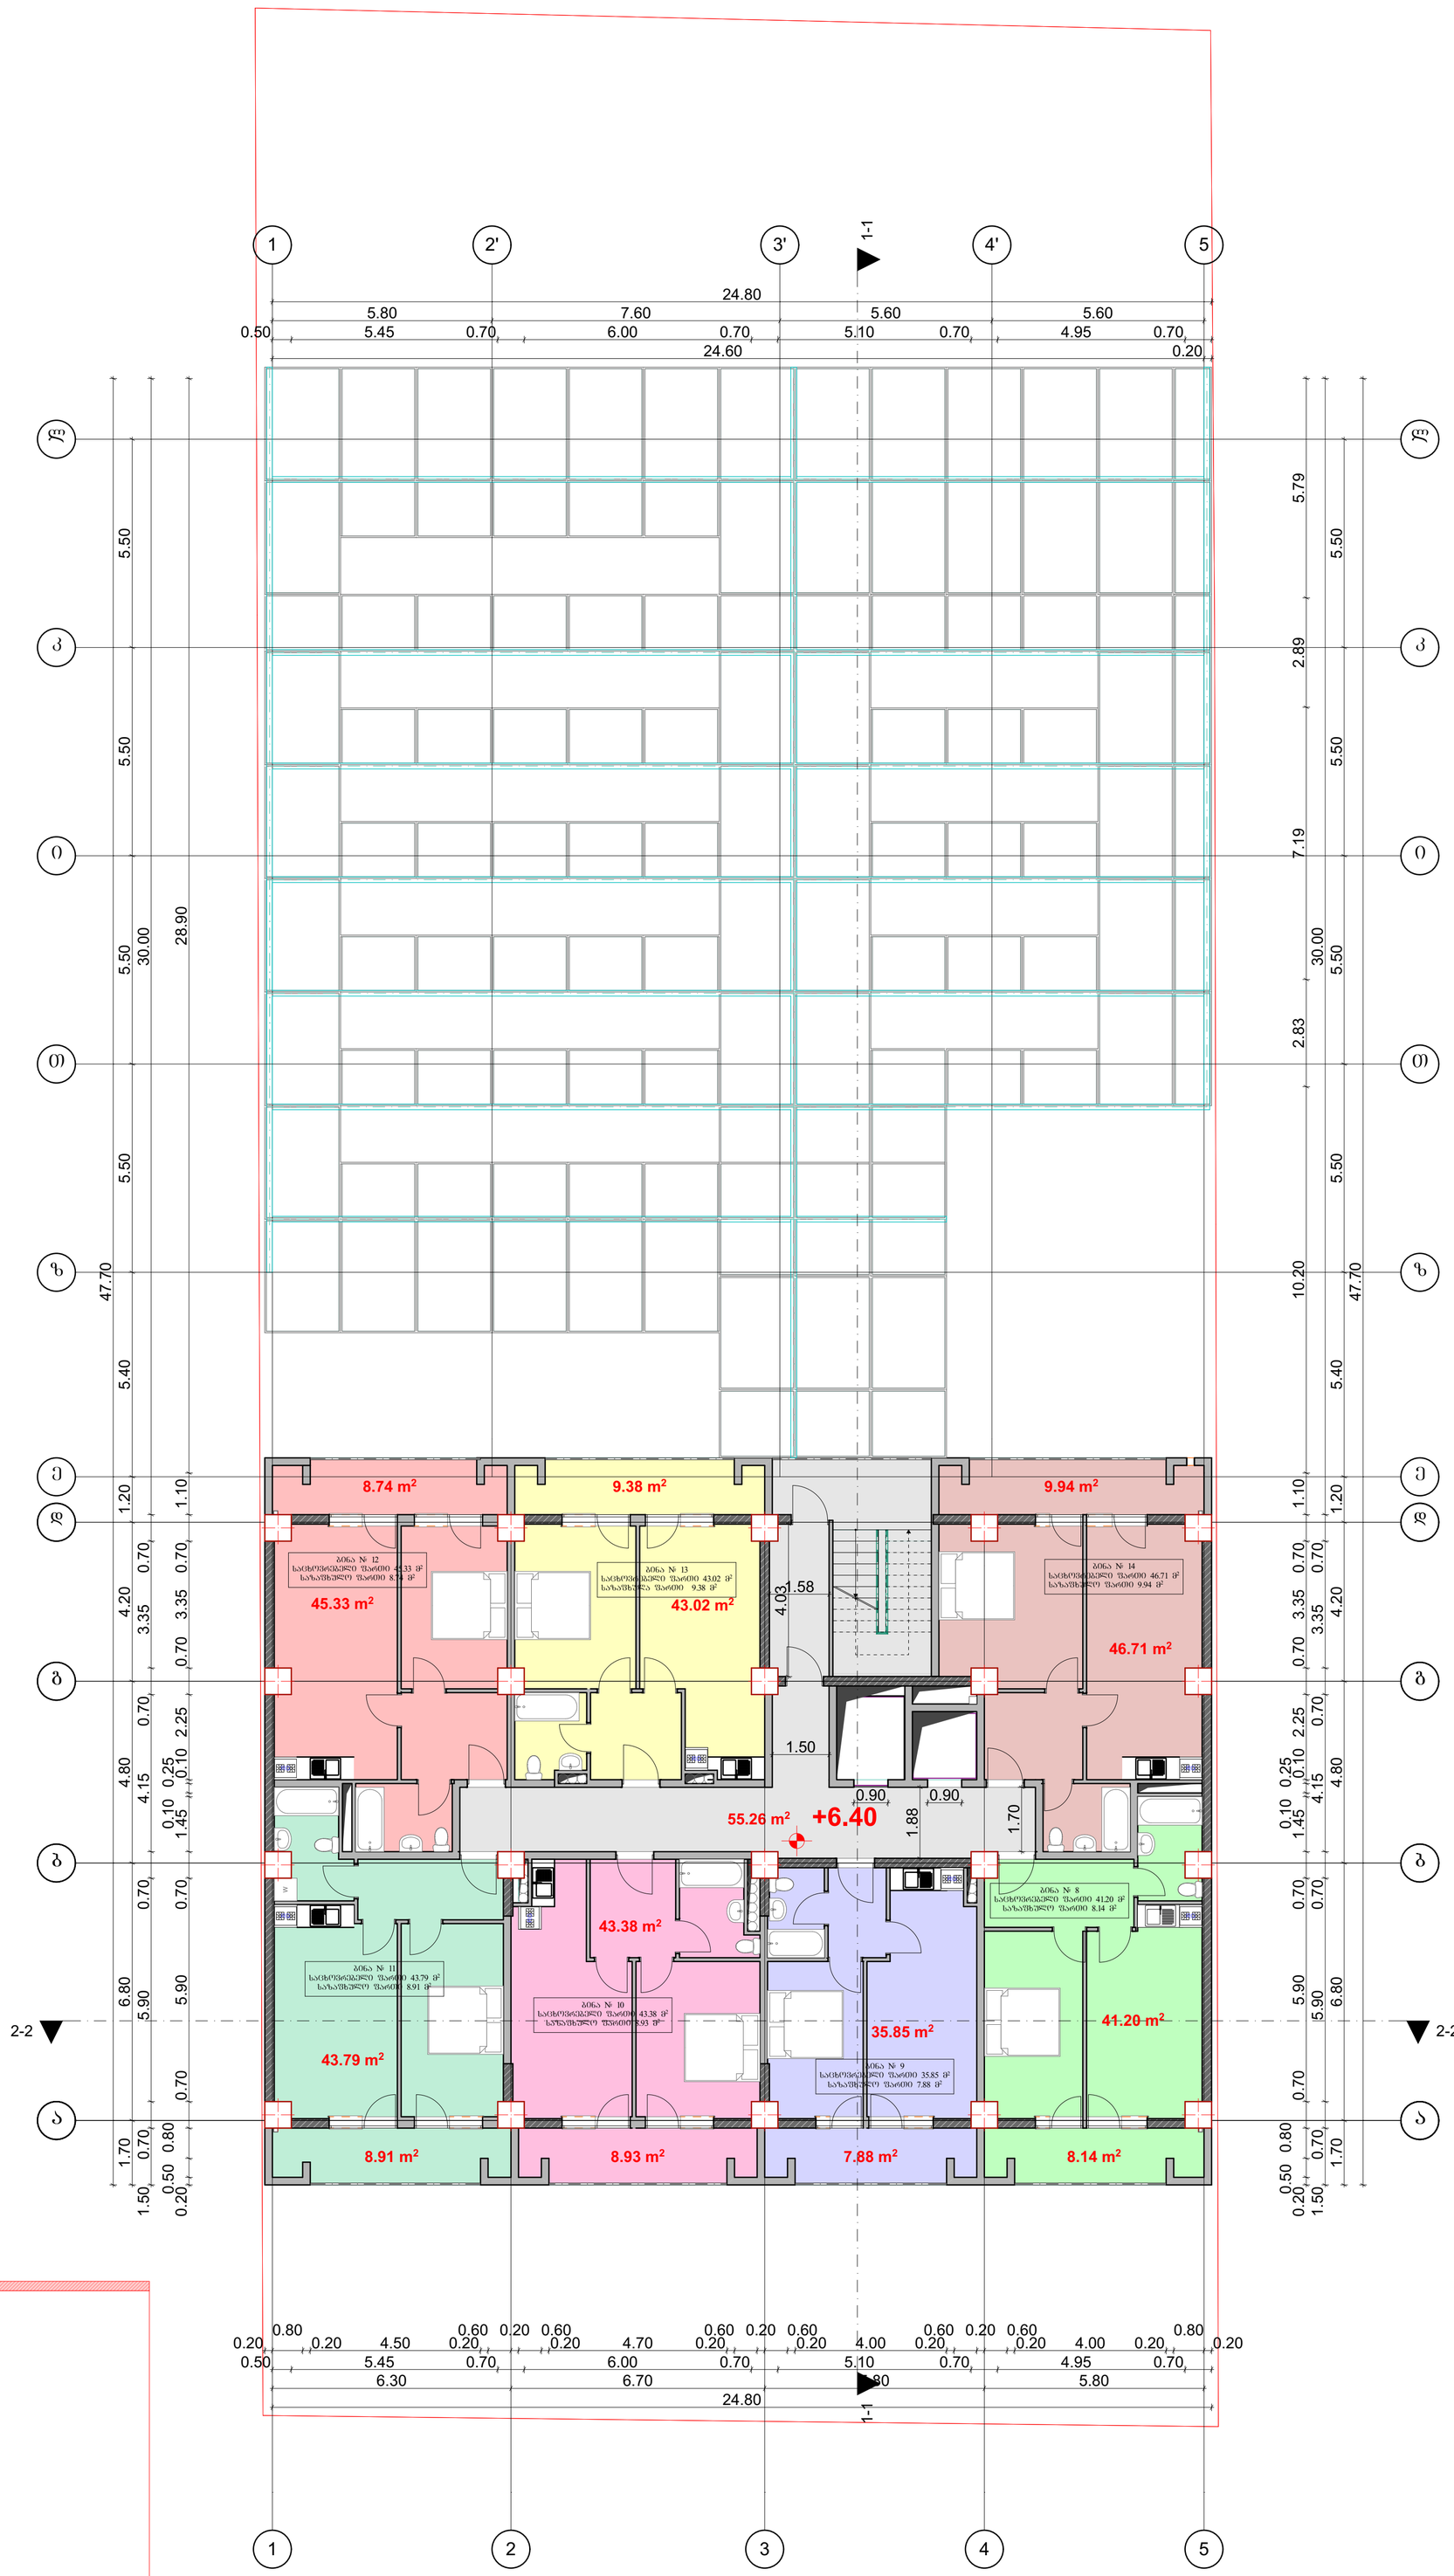
1-1
2-2
24.80
5.80
7.60
5.60
5.60
0.50
5.45
0.70
6.00
0.70
5.10
0.70
4.95
0.70
24.60
0.20
1
2'
3'
4'
5
ე
ვ
ბ
ა
ზ
5.50
5.50
5.50
5.50
5.50
5.50
5.40
5.40
28.90
30.00
47.70
5.79
2.89
7.19
2.83
10.20
1.20
1.10
4.20
3.35
0.70
4.80
4.15
0.25
0.10
2.25
1.45
6.80
5.90
0.80
0.50
1.70
1.50
0.20
8.74 m²
9.38 m²
9.94 m²
ბინა № 12
საცხოვრებელი ფართი 45.33 მ²
საზაფხულო ფართი 8.74 მ²
45.33 m²
ბინა № 13
საცხოვრებელი ფართი 43.02 მ²
საზაფხულო ფართი 9.38 მ²
43.02 m²
ბინა № 14
საცხოვრებელი ფართი 46.71 მ²
საზაფხულო ფართი 9.94 მ²
46.71 m²
4.03
1.58
1.50
0.90
0.90
55.26 m²
+6.40
1.88
1.70
W
43.38 m²
ბინა № 11
საცხოვრებელი ფართი 43.79 მ²
საზაფხულო ფართი 8.91 მ²
43.79 m²
ბინა № 10
საცხოვრებელი ფართი 43.38 მ²
საზაფხულო ფართი 8.93 მ²
35.85 m²
ბინა № 9
საცხოვრებელი ფართი 35.85 მ²
საზაფხულო ფართი 7.88 მ²
ბინა № 8
საცხოვრებელი ფართი 41.20 მ²
საზაფხულო ფართი 8.14 მ²
41.20 m²
8.91 m²
8.93 m²
7.88 m²
8.14 m²
0.80
0.60
4.50
6.30
6.70
4.00
5.80
0.20
0.50
0.70
0.25
0.10
გეგმა ნიშნულზე +9.60

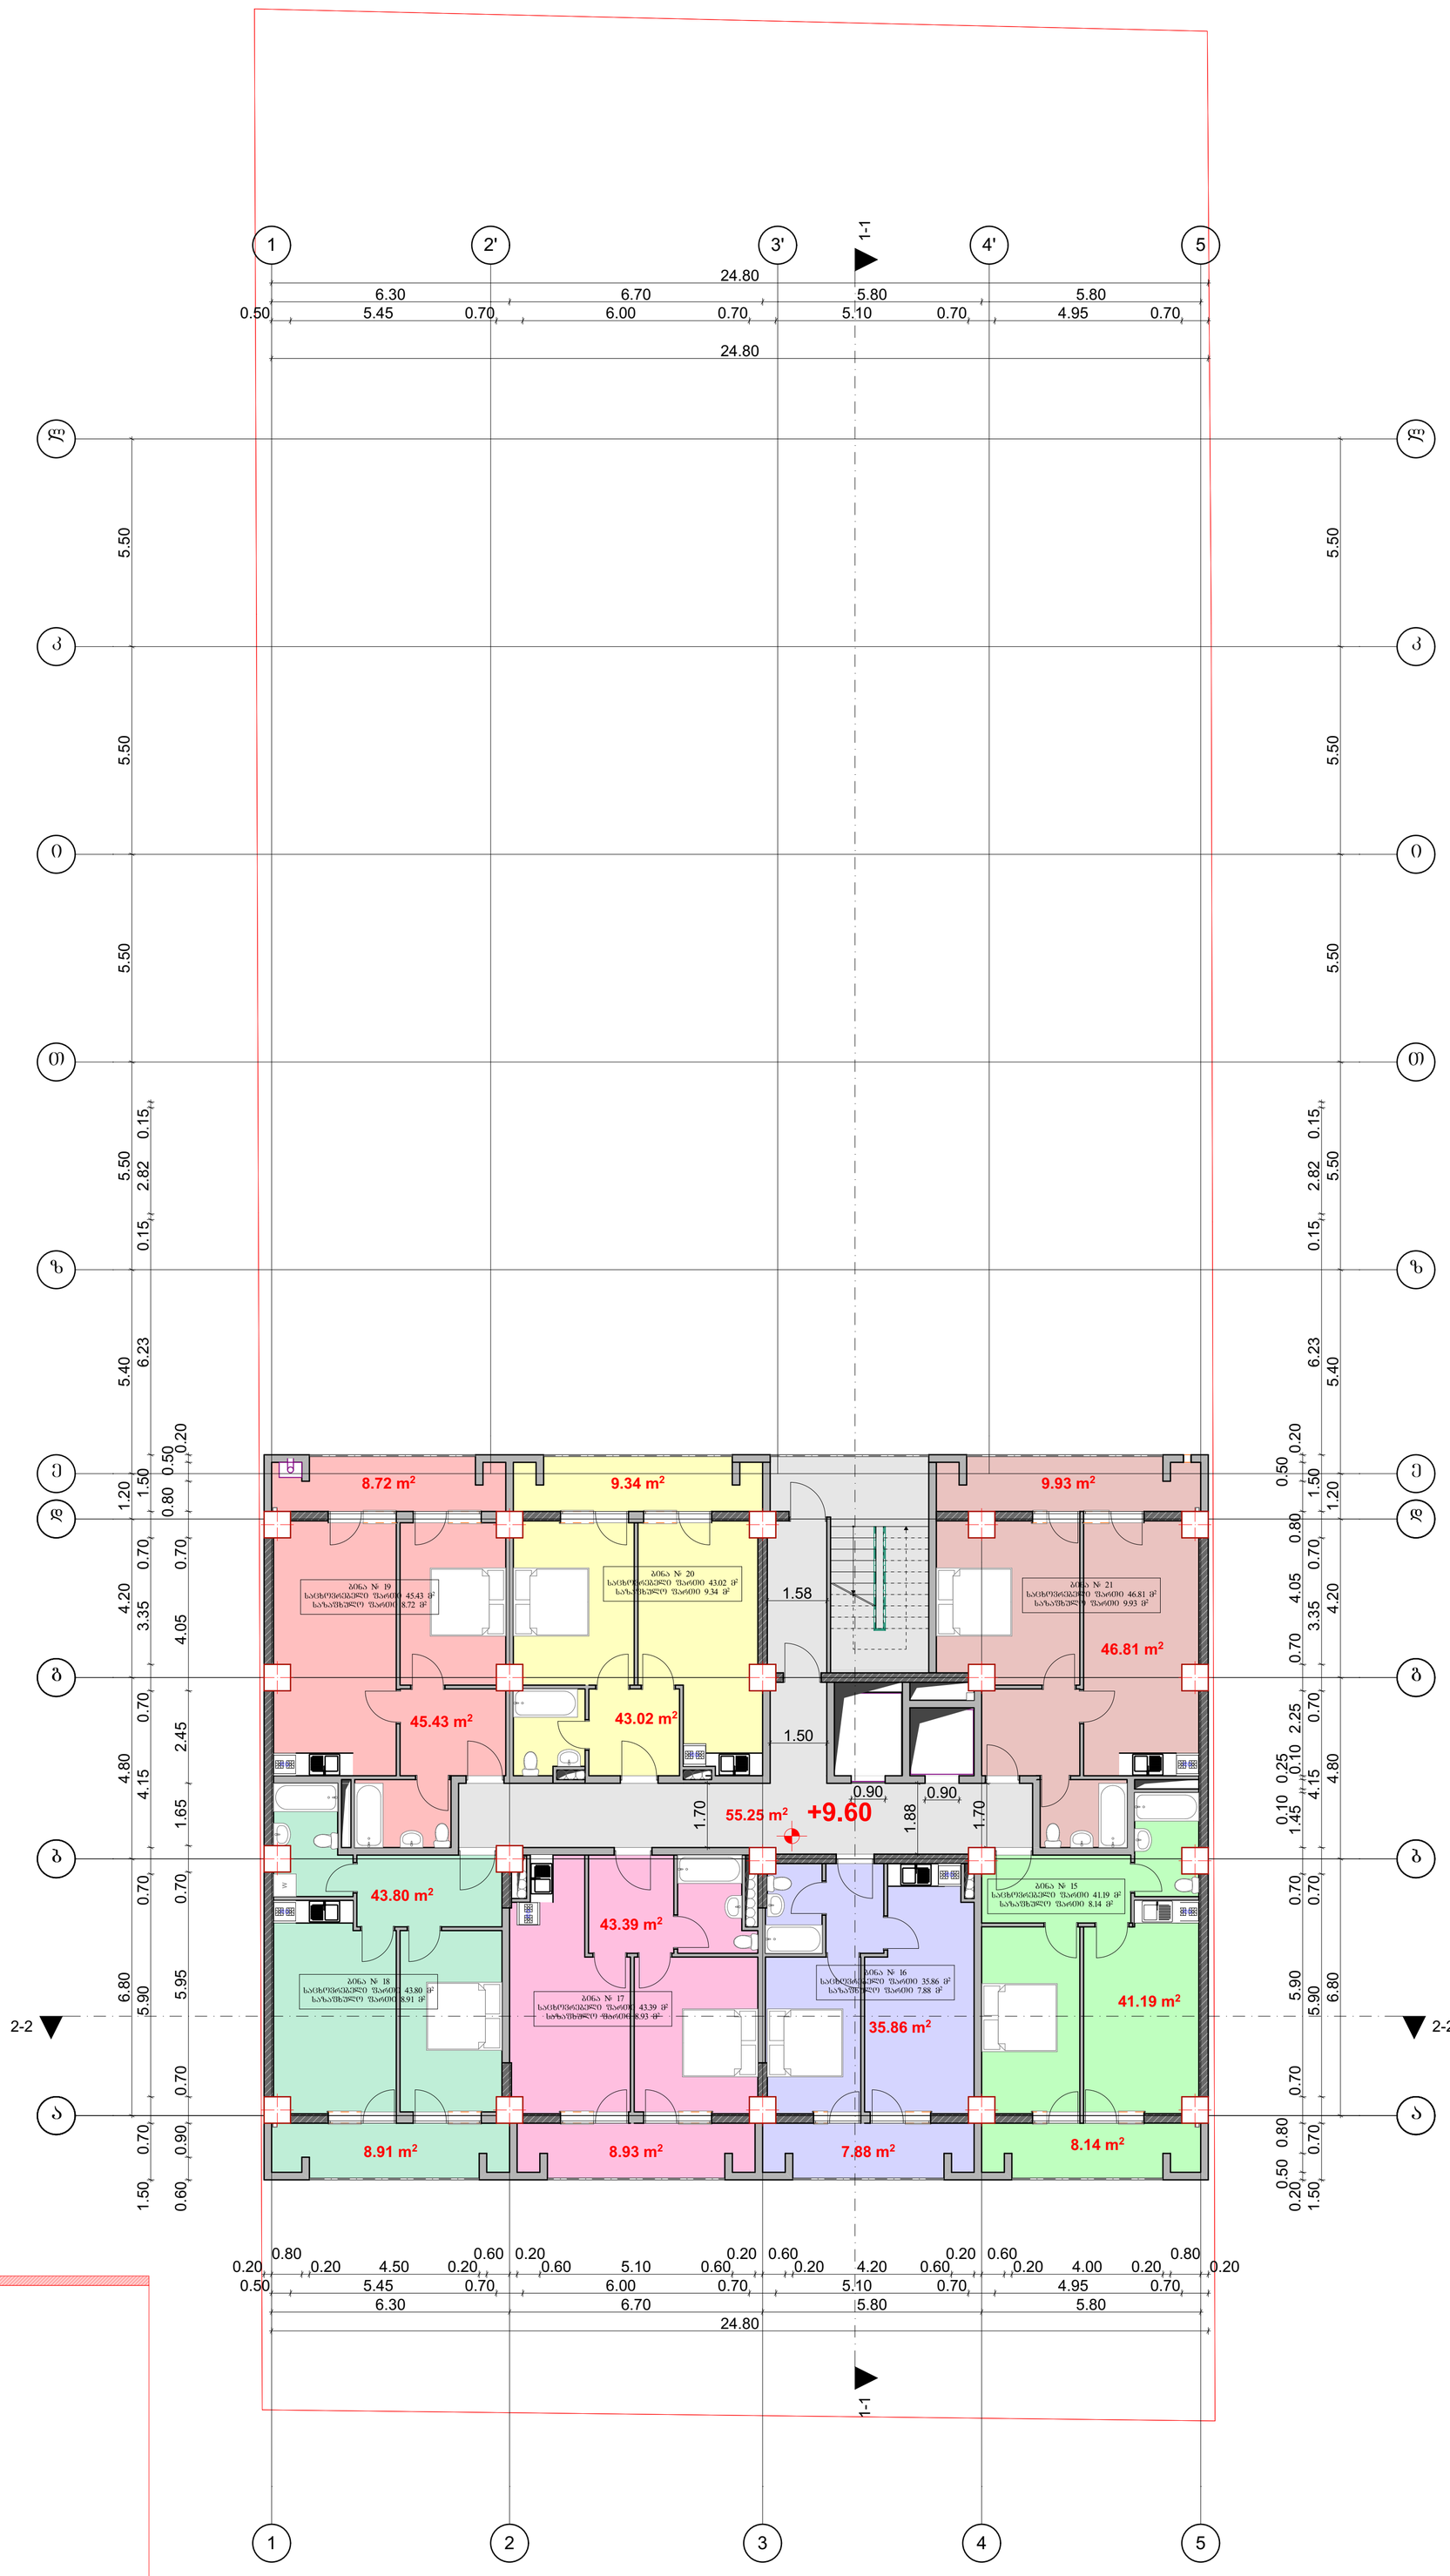

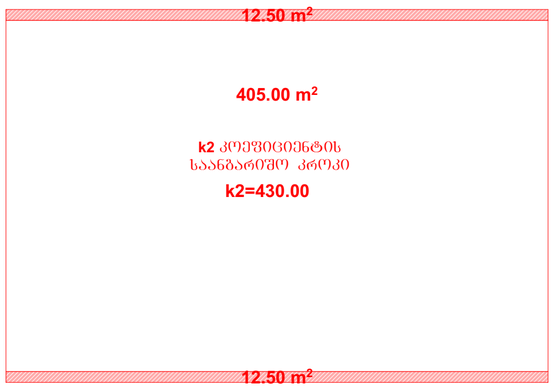

საცხოვრებელი ფართი 299.50 მ²
საზაფხულო ფართი 61.85 მ²
სადარბაზო ფართი 55.25 მ²


პროექტორი	დ. ბაირამაშვილი		მრავალბინიანი საცხოვრებელი სახლი		სტადია	ფურც.	სულ.	ფურც. ჩარჩ.
შესრულა	ნ. ბარნაბიშვილი		გეგმა ნიშნულზე +9.60		პრ.			A1

გეგმა ნიშნულზე +12.80

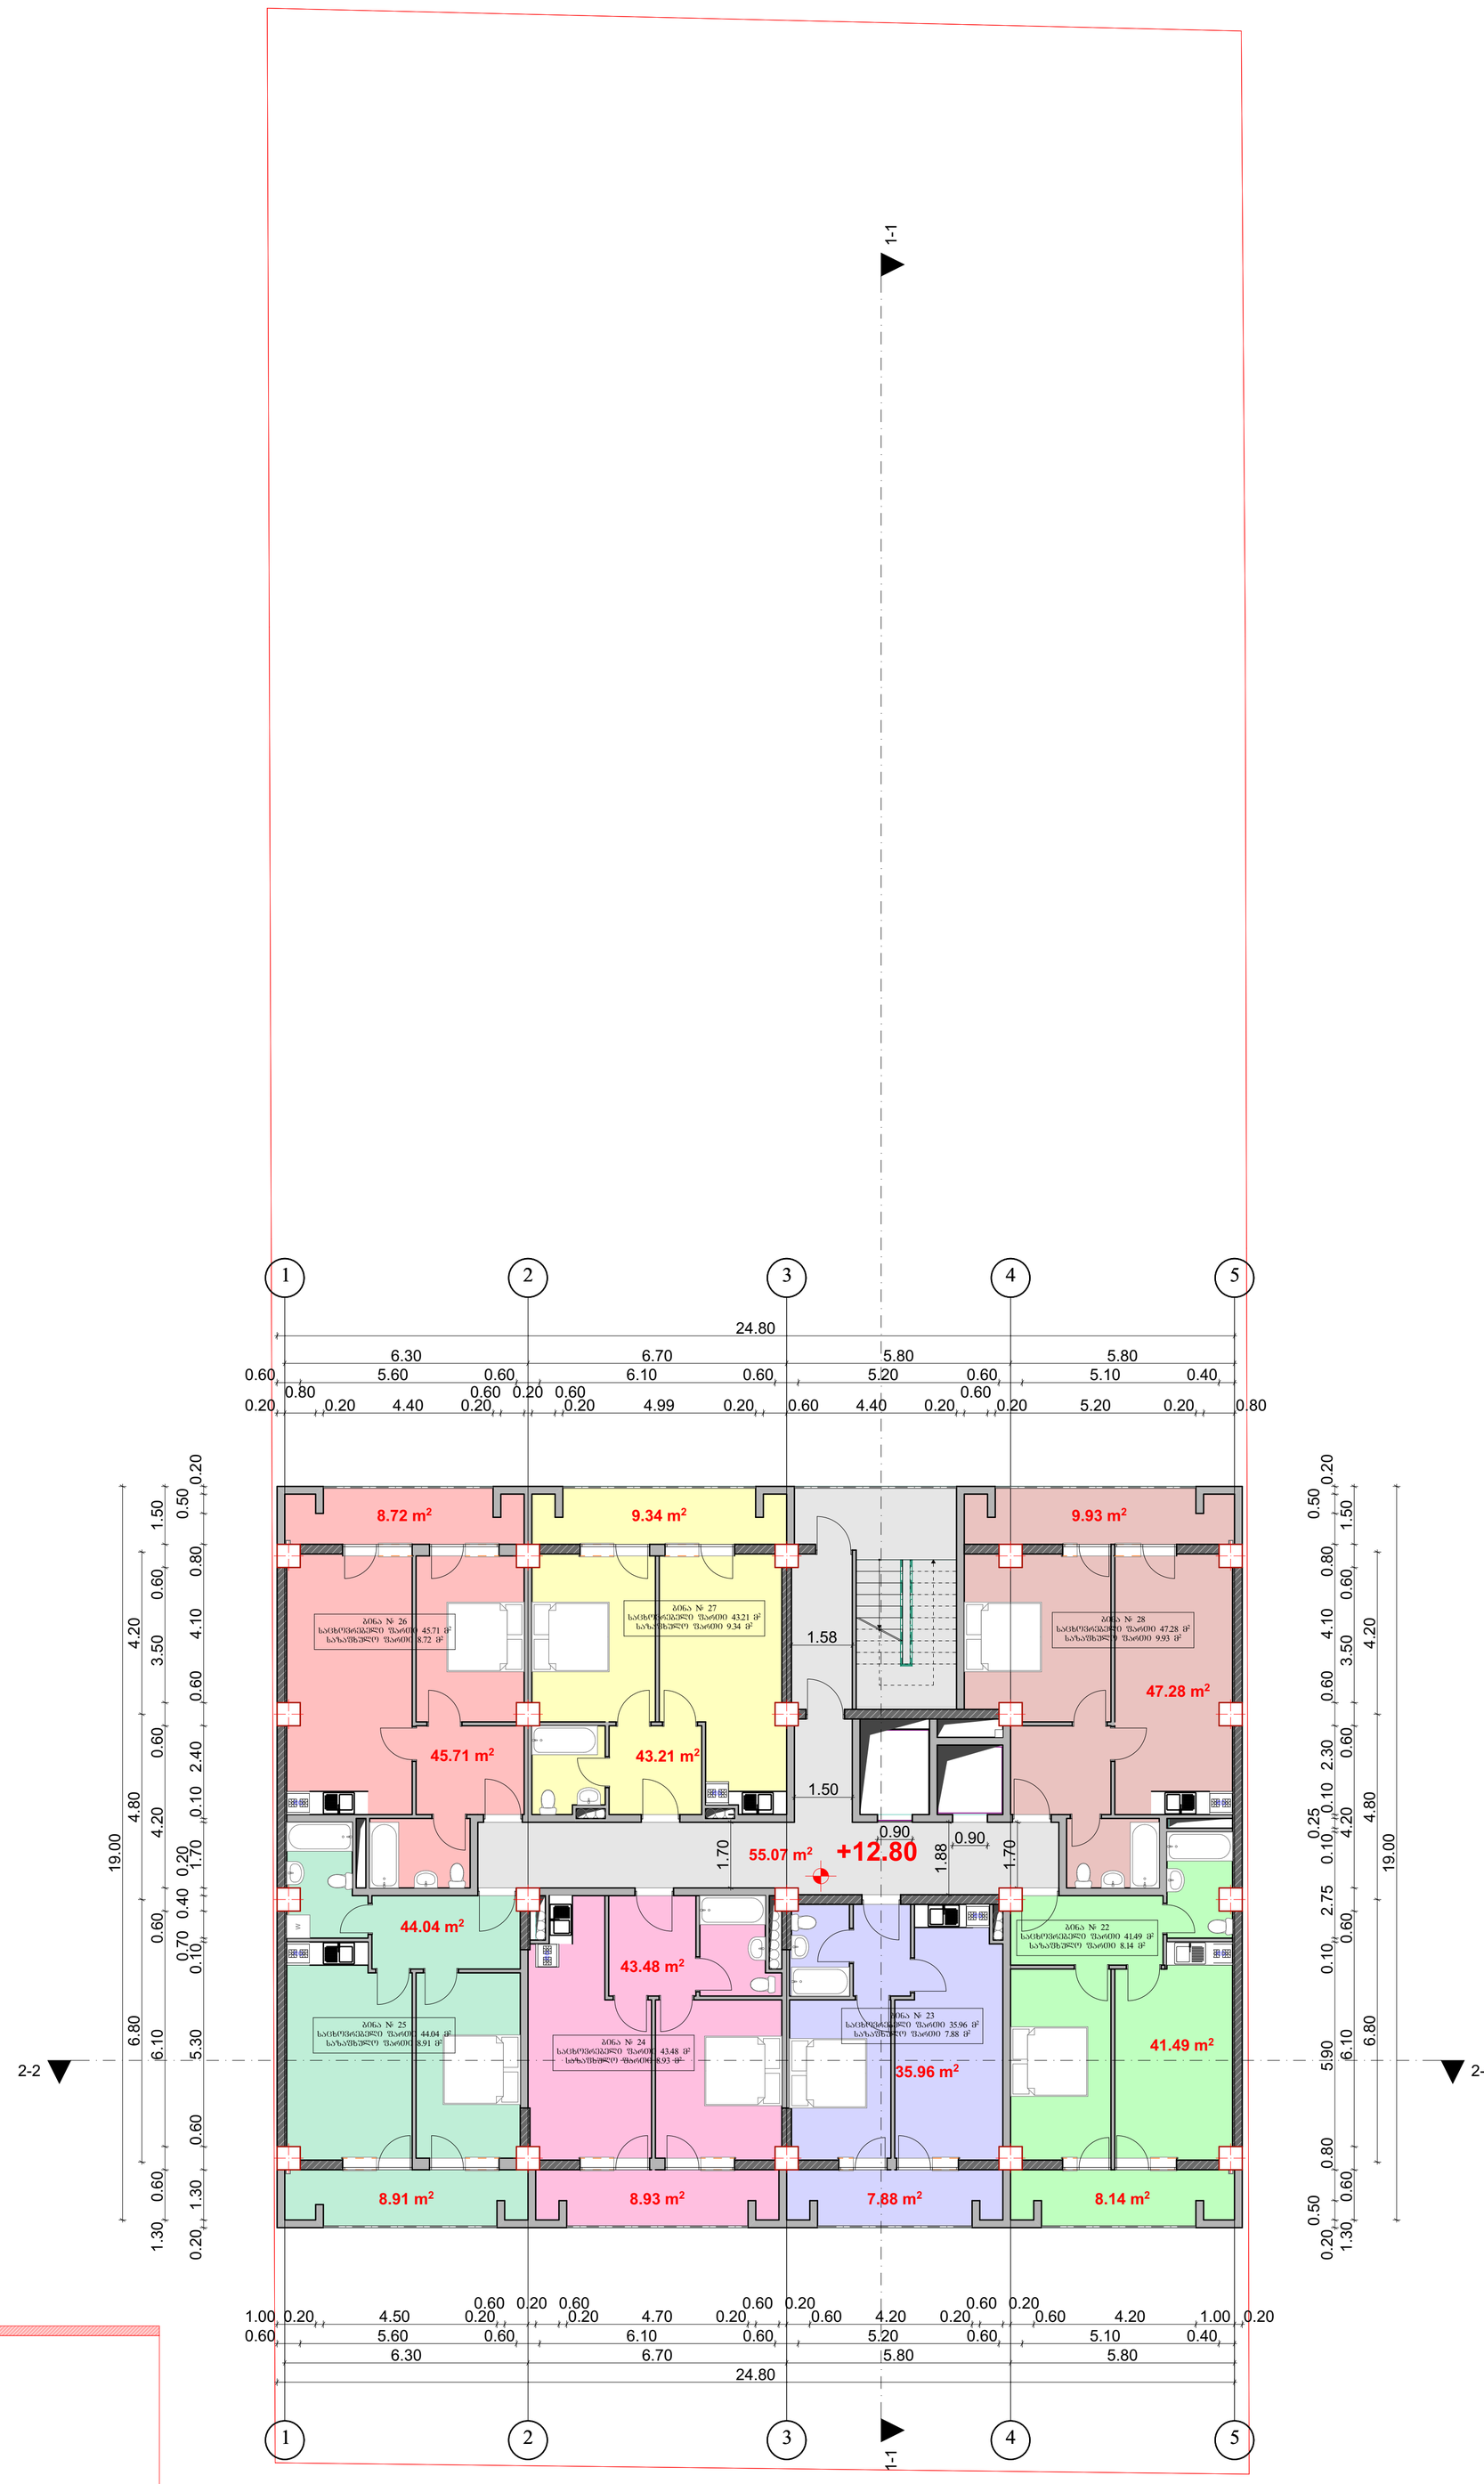

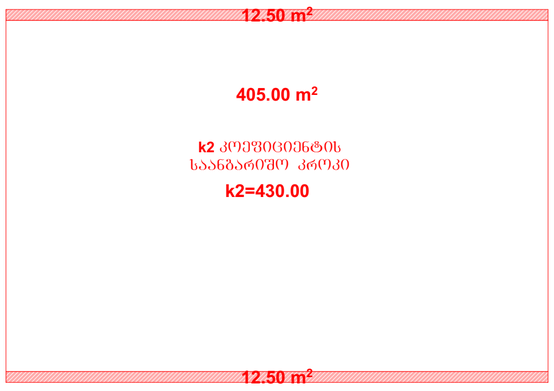

ამინის საანგარიშო კროკი

საცხოვრებელი ფართი 301.17 მ²
საზაფხულო ფართი 61.85 მ²
სადარბაზო ფართი 55.07 მ²

ხელმძღვანელი	დ. ბაირამაშვილი		შპს. „მალტი ფლეზსი“					1:100
პროექტორი	დ. ბაირამაშვილი		მრავალბინიანი საცხოვრებელი სახლი		სტადია	ფურც.	სულ.	ფურც. ხელმ.
შესრულა	ნ. ბარნაბიშვილი		გეგმა ნიშნულზე +12.80		პრ.			A1

გეგმა ნიშნულზე +16.00

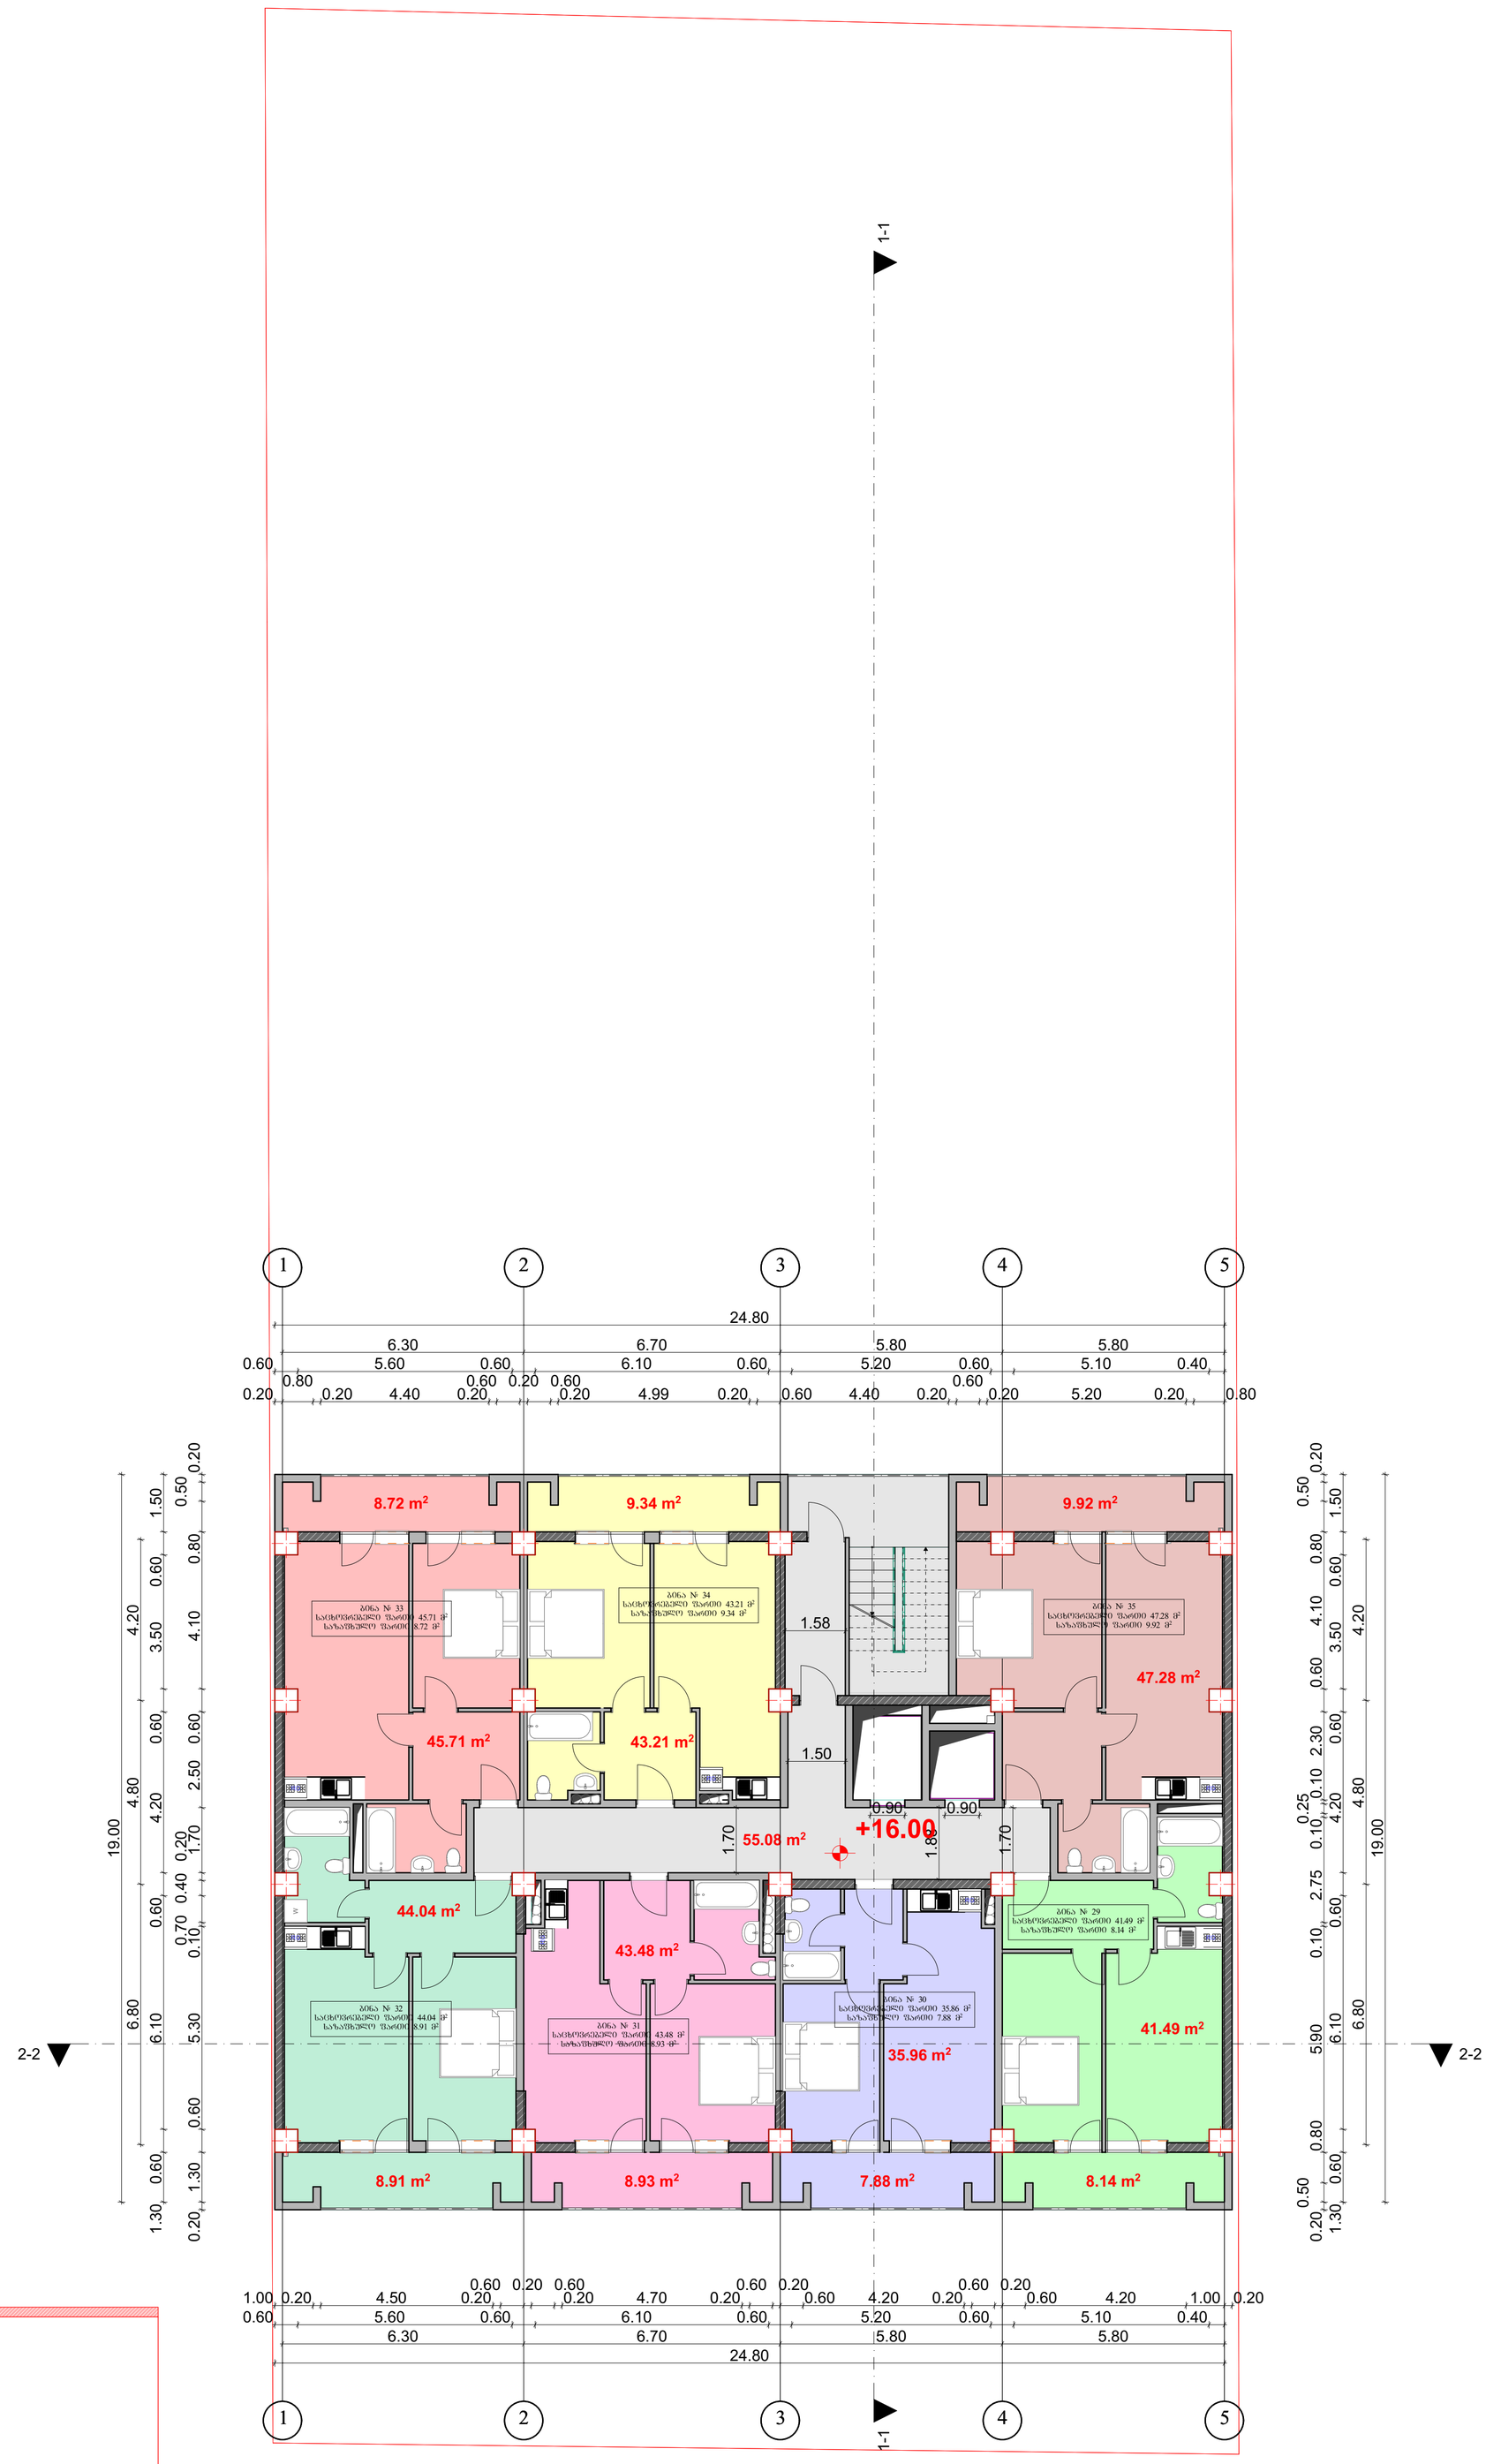

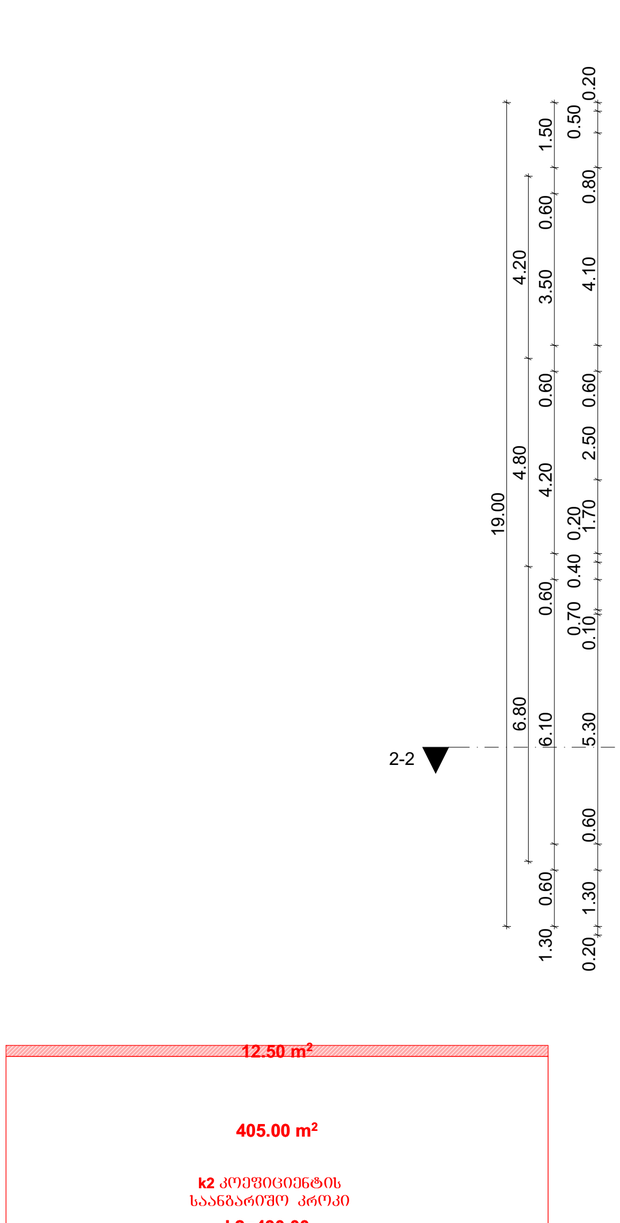

აივნის საანგარიშო კროკი

საცხოვრებელი ფართი 301.17 მ²
საზაფხულო ფართი 61.85 მ²
სადარბაზო ფართი 55.07 მ²

06დ. მეურვე „დავით ბაირამაშვილი“		ქალაქ თბილისი, დასახლება დიდი დიღომი, მიკრორაიონი III, კორპუსი №37–ის მიმდებარედ (01.10.08.005.034)						2018 წ.
ხელმძღვანელი	დ. ბაირამაშვილი		შპს. „მალტი ფლეშს“					1:100
პროექტორი	დ. ბაირამაშვილი		მრავალბინიანი საცხოვრებელი სახლი		სტადია	ფურც.	სულ.	ფურც. ხელმა.
შესრულა	ნ. ბარნაბიშვილი		გეგმა ნიშნულზე +16.00		პრ.			A1

გეგმა ნიშნულზე +19.20

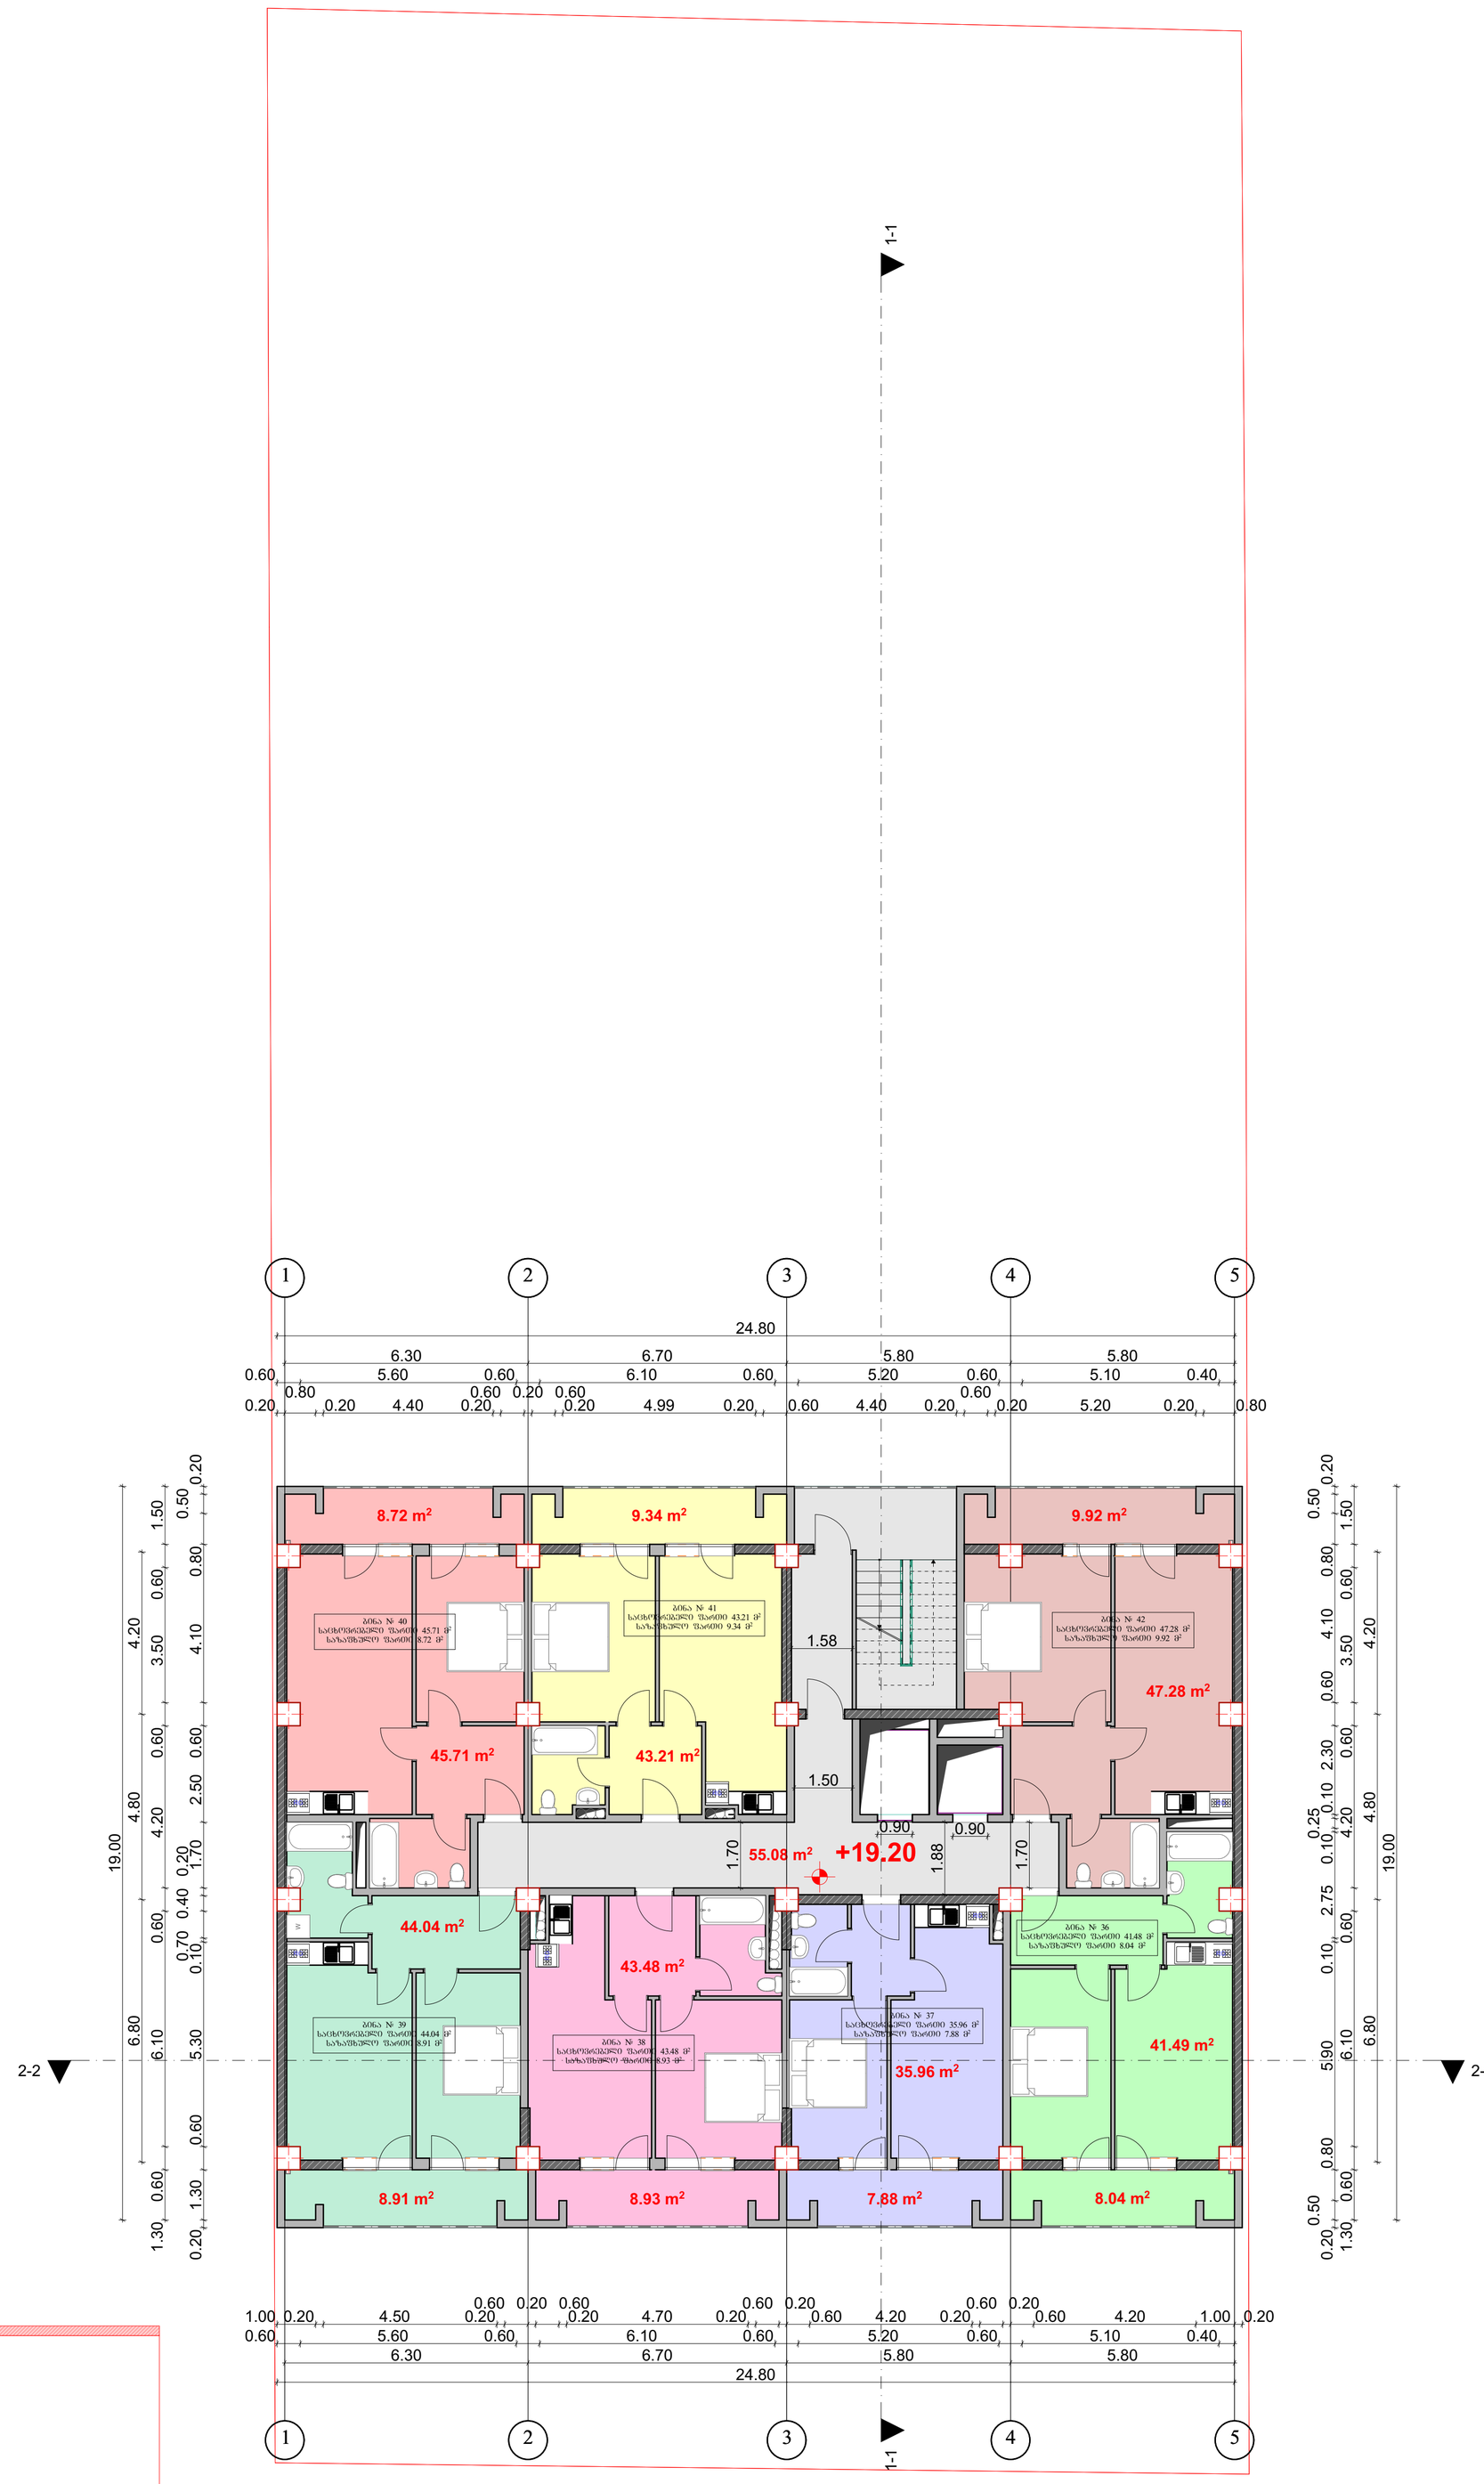

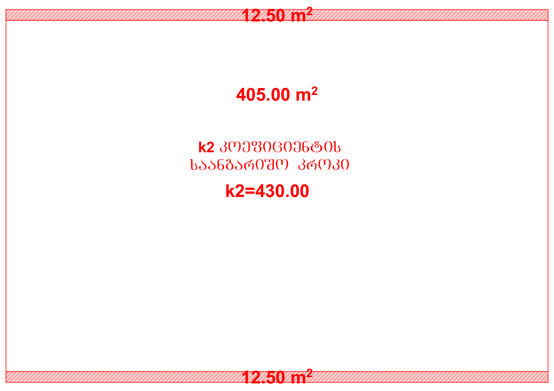

ამონის საანგარიშო კროკი

საცხოვრებელი ფართი 301.17 მ²
საზაფხულო ფართი 61.85 მ²
სადარბაზო ფართი 55.07 მ²

06დ. მეურვეც „დავით ბაირამაშვილი“		ქალაქ თბილისი, დასახლება დიდი დიღომი, მიკრორაიონი III, კორპუსი №37–ის მიმდებარედ (01.10.08.005.034)						2018 წ.
ხელმძღვანელი	დ. ბაირამაშვილი		შპს. „მალტი ფლეშს“					1:100
პროექტორი	დ. ბაირამაშვილი		მრავალბინიანი საცხოვრებელი სახლი		სტადია	ფურც.	სულ.	ფურც. ხელმა.
შესრულა	ნ. ბარნაბიშვილი		გეგმა ნიშნულზე +19.20		პრ.			A1

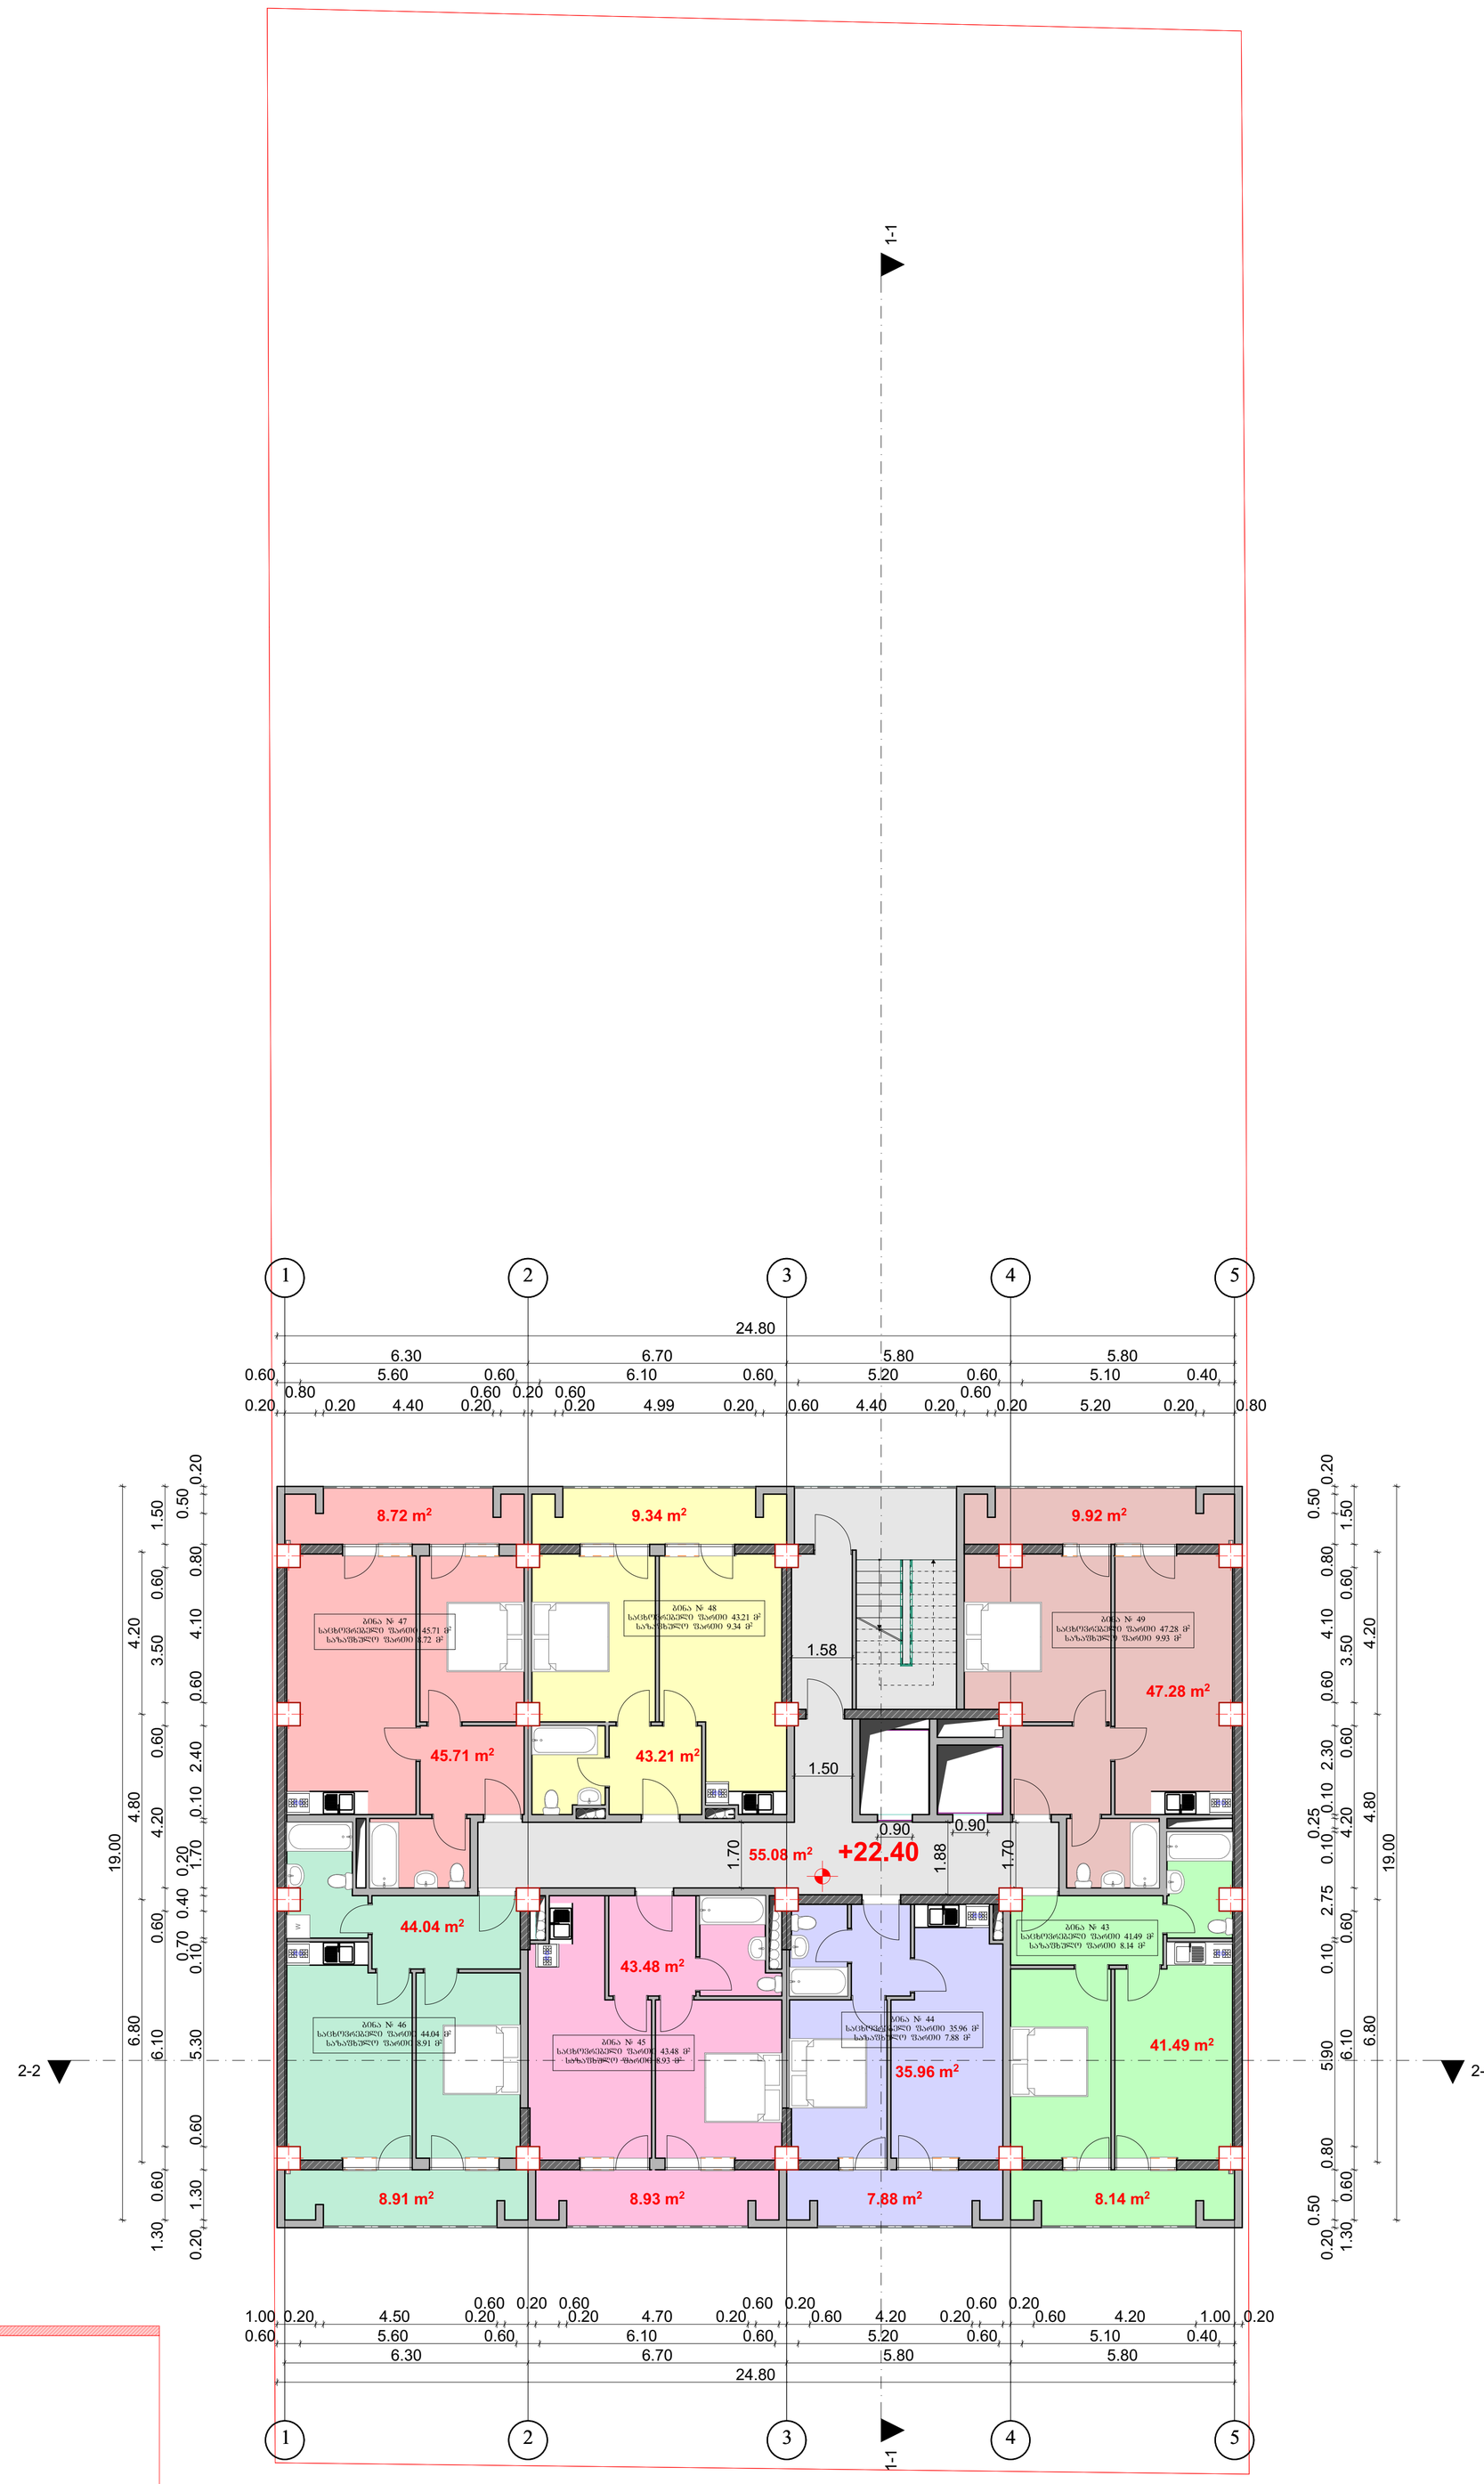

GSPublisherVersion 0.6.100.100

ქალაქ თბილისი, დასახლება დიდი დიღომი,
მიკრო/რაიონი III, კორპუსი #37_ის მიმდებარედ
(01.10.08.005.034)

შ.პ.ს. ,,მალტი flegsi"

სულ.

2018 w.

დ. ბაირამაშვილი ფურც.

დ. ბაირამაშვილი

pr.

ხელმძღვანელი

შეასრულა

პრ.ავტორი

ნ. ბარნაბიშვილი

სტადია ფურც.
ზომა.

A1

მრავალბინიანი საცხოვრებელი სახლი

ინდ. მეწარმე

,,დავით ბაირამაშვილი~

1:100

55.08 m2

1

1

2

2

3

3

4

4

5

5

RG

RG

RG

RG

RG RG

RG

W

1-1 1-1

2-2 2-2

24.80

6.30 6.70 5.80 5.80

0.60 5.60 0.60 6.10 0.60 5.20 0.60 5.10 0.40

1.00 0.20 4.50 0.20

0.60 0.20 0.60
0.20 4.70 0.20

0.60 0.20
0.60 4.20 0.20

0.60 0.20
0.60 4.20 1.00 0.20

19.00

6.80 4.80 4.20

1.30 0.60 6.10 0.60 4.20 0.60 3.50 0.60 1.50

0.20

0.50

0.80 5.90 0.10 2.75 0.10

0.25

0.10 2.30 0.60 4.10 0.80

0.50

0.20

24.80

0.20

0.80
0.20 4.40 0.20

0.60 0.20 0.60
0.20 4.99 0.20 0.60 4.40 0.20

0.60
0.20 5.20 0.20 0.80

19.00

6.80 4.80 4.20

1.30 0.60 6.10 0.60 4.20 0.60 3.50 0.60 1.50

6.30 6.70 5.80 5.80

0.60 5.60 0.60 6.10 0.60 5.20 0.60 5.10 0.40

0.20 1.30 0.60 5.30 0.10

0.70 0.40 0.20

1.70 0.10 2.40 0.60 4.10 0.80

0.50

0.20

1.58

1.50

1.70

1.88

0.90 0.90

1.70

+22.40

43.21 m2

35.96 m2

45.71 m2

44.04 m2

47.28 m2

9.34 m2

8.93 m2 8.14 m2

9.92 m2

8.91 m2

8.72 m2

7.88 m2

41.49 m2

43.48 m2

ბინა # 43
საცხოვრებელი ფართი 41.49 მ

2

საზაფხულო ფართი 8.14 მ

2

ბინა # 44
საცხოვრებელი ფართი 35.96 მ

2

საზაფხულო ფართი 7.88 მ

2

ბინა # 45
საცხოვრებელი ფართი 43.48 მ

2

საზაფხულო ფართი 8.93 მ

2

ბინა # 46
საცხოვრებელი ფართი 44.04 მ

2

საზაფხულო ფართი 8.91 მ

2

ბინა # 47
საცხოვრებელი ფართი 45.71 მ

2

საზაფხულო ფართი 8.72 მ

2

ბინა # 48
საცხოვრებელი ფართი 43.21 მ

2

საზაფხულო ფართი 9.34 მ

2

ბინა # 49
საცხოვრებელი ფართი 47.28 მ

2

საზაფხულო ფართი 9.93 მ

2

405.00 m2

12.50 m2

12.50 m2

კ2 კოეფიციენტის

საანგარიშო კროკი

აივნის საანგარიშო კროკი

k2=430.00

გეგმა ნიშნულზე +22.40

გეგმა ნიშნულზე +22.40

საცხოვრებელი ფართი 301.17 მ

2

საზაფხულო ფართი 61.85 მ

2

სადარბაზო ფართი 55.07 მ

2

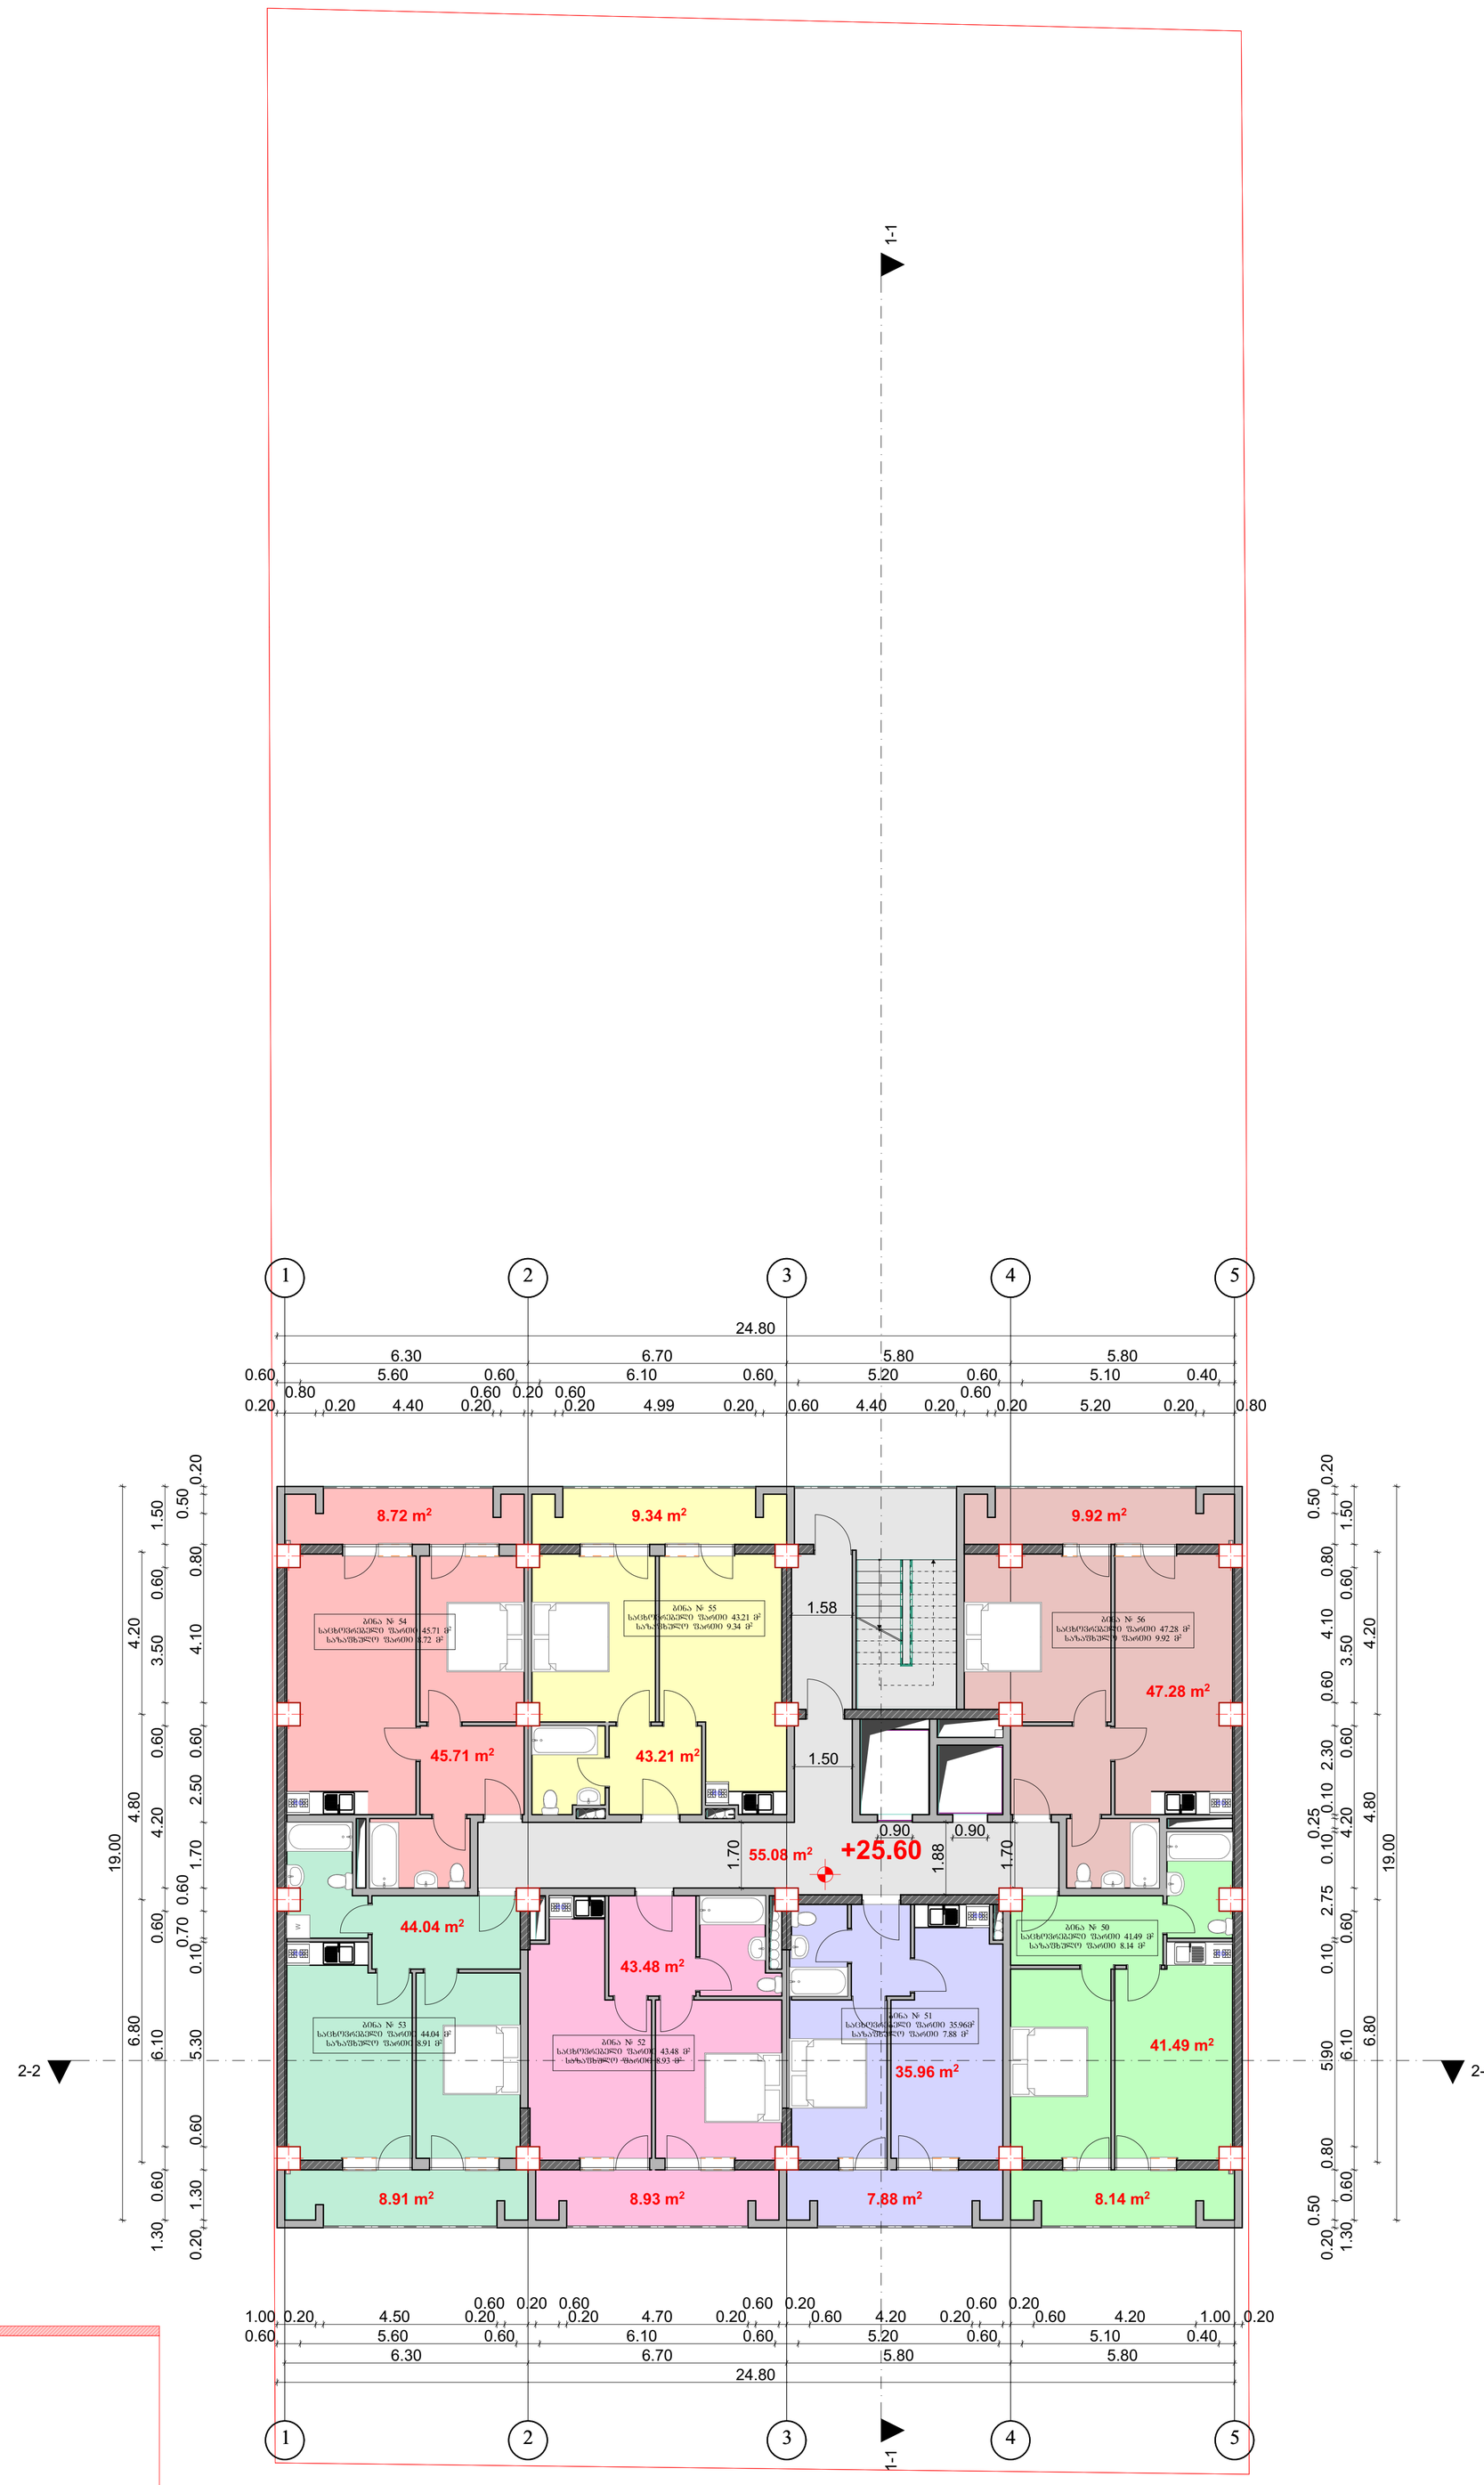

GSPublisherVersion 0.6.100.100

ქალაქ თბილისი, დასახლება დიდი დიღომი,
მიკრო/რაიონი III, კორპუსი #37_ის მიმდებარედ
(01.10.08.005.034)

შ.პ.ს. ,,მალტი flegsi"

სულ.

2018 w.

დ. ბაირამაშვილი ფურც.

დ. ბაირამაშვილი

pr.

ხელმძღვანელი

შეასრულა

პრ.ავტორი

ნ. ბარნაბიშვილი

სტადია ფურც.
ზომა.

A1

მრავალბინიანი საცხოვრებელი სახლი

ინდ. მეწარმე

,,დავით ბაირამაშვილი~

1:100

55.08 m2

1

1

2

2

3

3

4

4

5

5

RG

RG

RG

RG

RG RG

RG

W

1-1 1-1

2-2 2-2

24.80

6.30 6.70 5.80 5.80

0.60 5.60 0.60 6.10 0.60 5.20 0.60 5.10 0.40

1.00 0.20 4.50 0.20

0.60 0.20 0.60
0.20 4.70 0.20

0.60 0.20
0.60 4.20 0.20

0.60 0.20
0.60 4.20 1.00 0.20

19.00

6.80 4.80 4.20

1.30 0.60 6.10 0.60 4.20 0.60 3.50 0.60 1.50

0.20

0.50

0.80 5.90 0.10 2.75 0.10

0.25

0.10 2.30 0.60 4.10 0.80

0.50

0.20

24.80

0.20

0.80
0.20 4.40 0.20

0.60 0.20 0.60
0.20 4.99 0.20 0.60 4.40 0.20

0.60
0.20 5.20 0.20 0.80

19.00

6.80 4.80 4.20

1.30 0.60 6.10 0.60 4.20 0.60 3.50 0.60 1.50

6.30 6.70 5.80 5.80

0.60 5.60 0.60 6.10 0.60 5.20 0.60 5.10 0.40

0.20 1.30 0.60 5.30 0.10

0.70 0.60

1.70 2.50 0.60 4.10 0.80

0.50

0.20

1.58

1.50

0.90 0.90

1.70

1.88

1.70

+25.60

43.21 m2

35.96 m2

45.71 m2

44.04 m2

47.28 m2

9.34 m2

8.93 m2 8.14 m2

9.92 m2

8.91 m2

8.72 m2

7.88 m2

41.49 m2

43.48 m2

ბინა # 50
საცხოვრებელი ფართი 41.49 მ

2

საზაფხულო ფართი 8.14 მ

2

ბინა # 51
საცხოვრებელი ფართი 35.96მ

2

საზაფხულო ფართი 7.88 მ

2

ბინა # 52
საცხოვრებელი ფართი 43.48 მ

2

საზაფხულო ფართი 8.93 მ

2

ბინა # 53
საცხოვრებელი ფართი 44.04 მ

2

საზაფხულო ფართი 8.91 მ

2

ბინა # 54
საცხოვრებელი ფართი 45.71 მ

2

საზაფხულო ფართი 8.72 მ

2

ბინა # 55
საცხოვრებელი ფართი 43.21 მ

2

საზაფხულო ფართი 9.34 მ

2

ბინა # 56
საცხოვრებელი ფართი 47.28 მ

2

საზაფხულო ფართი 9.92 მ

2

405.00 m2

12.50 m2

12.50 m2

კ2 კოეფიციენტის

საანგარიშო კროკი

აივნის საანგარიშო კროკი

k2=430.00

გეგმა ნიშნულზე +25.60

გეგმა ნიშნულზე +25.60

საცხოვრებელი ფართი 301.17 მ

2

საზაფხულო ფართი 61.85 მ

2

სადარბაზო ფართი 55.07 მ

2

გეგმა ნიშნულზე +28.80

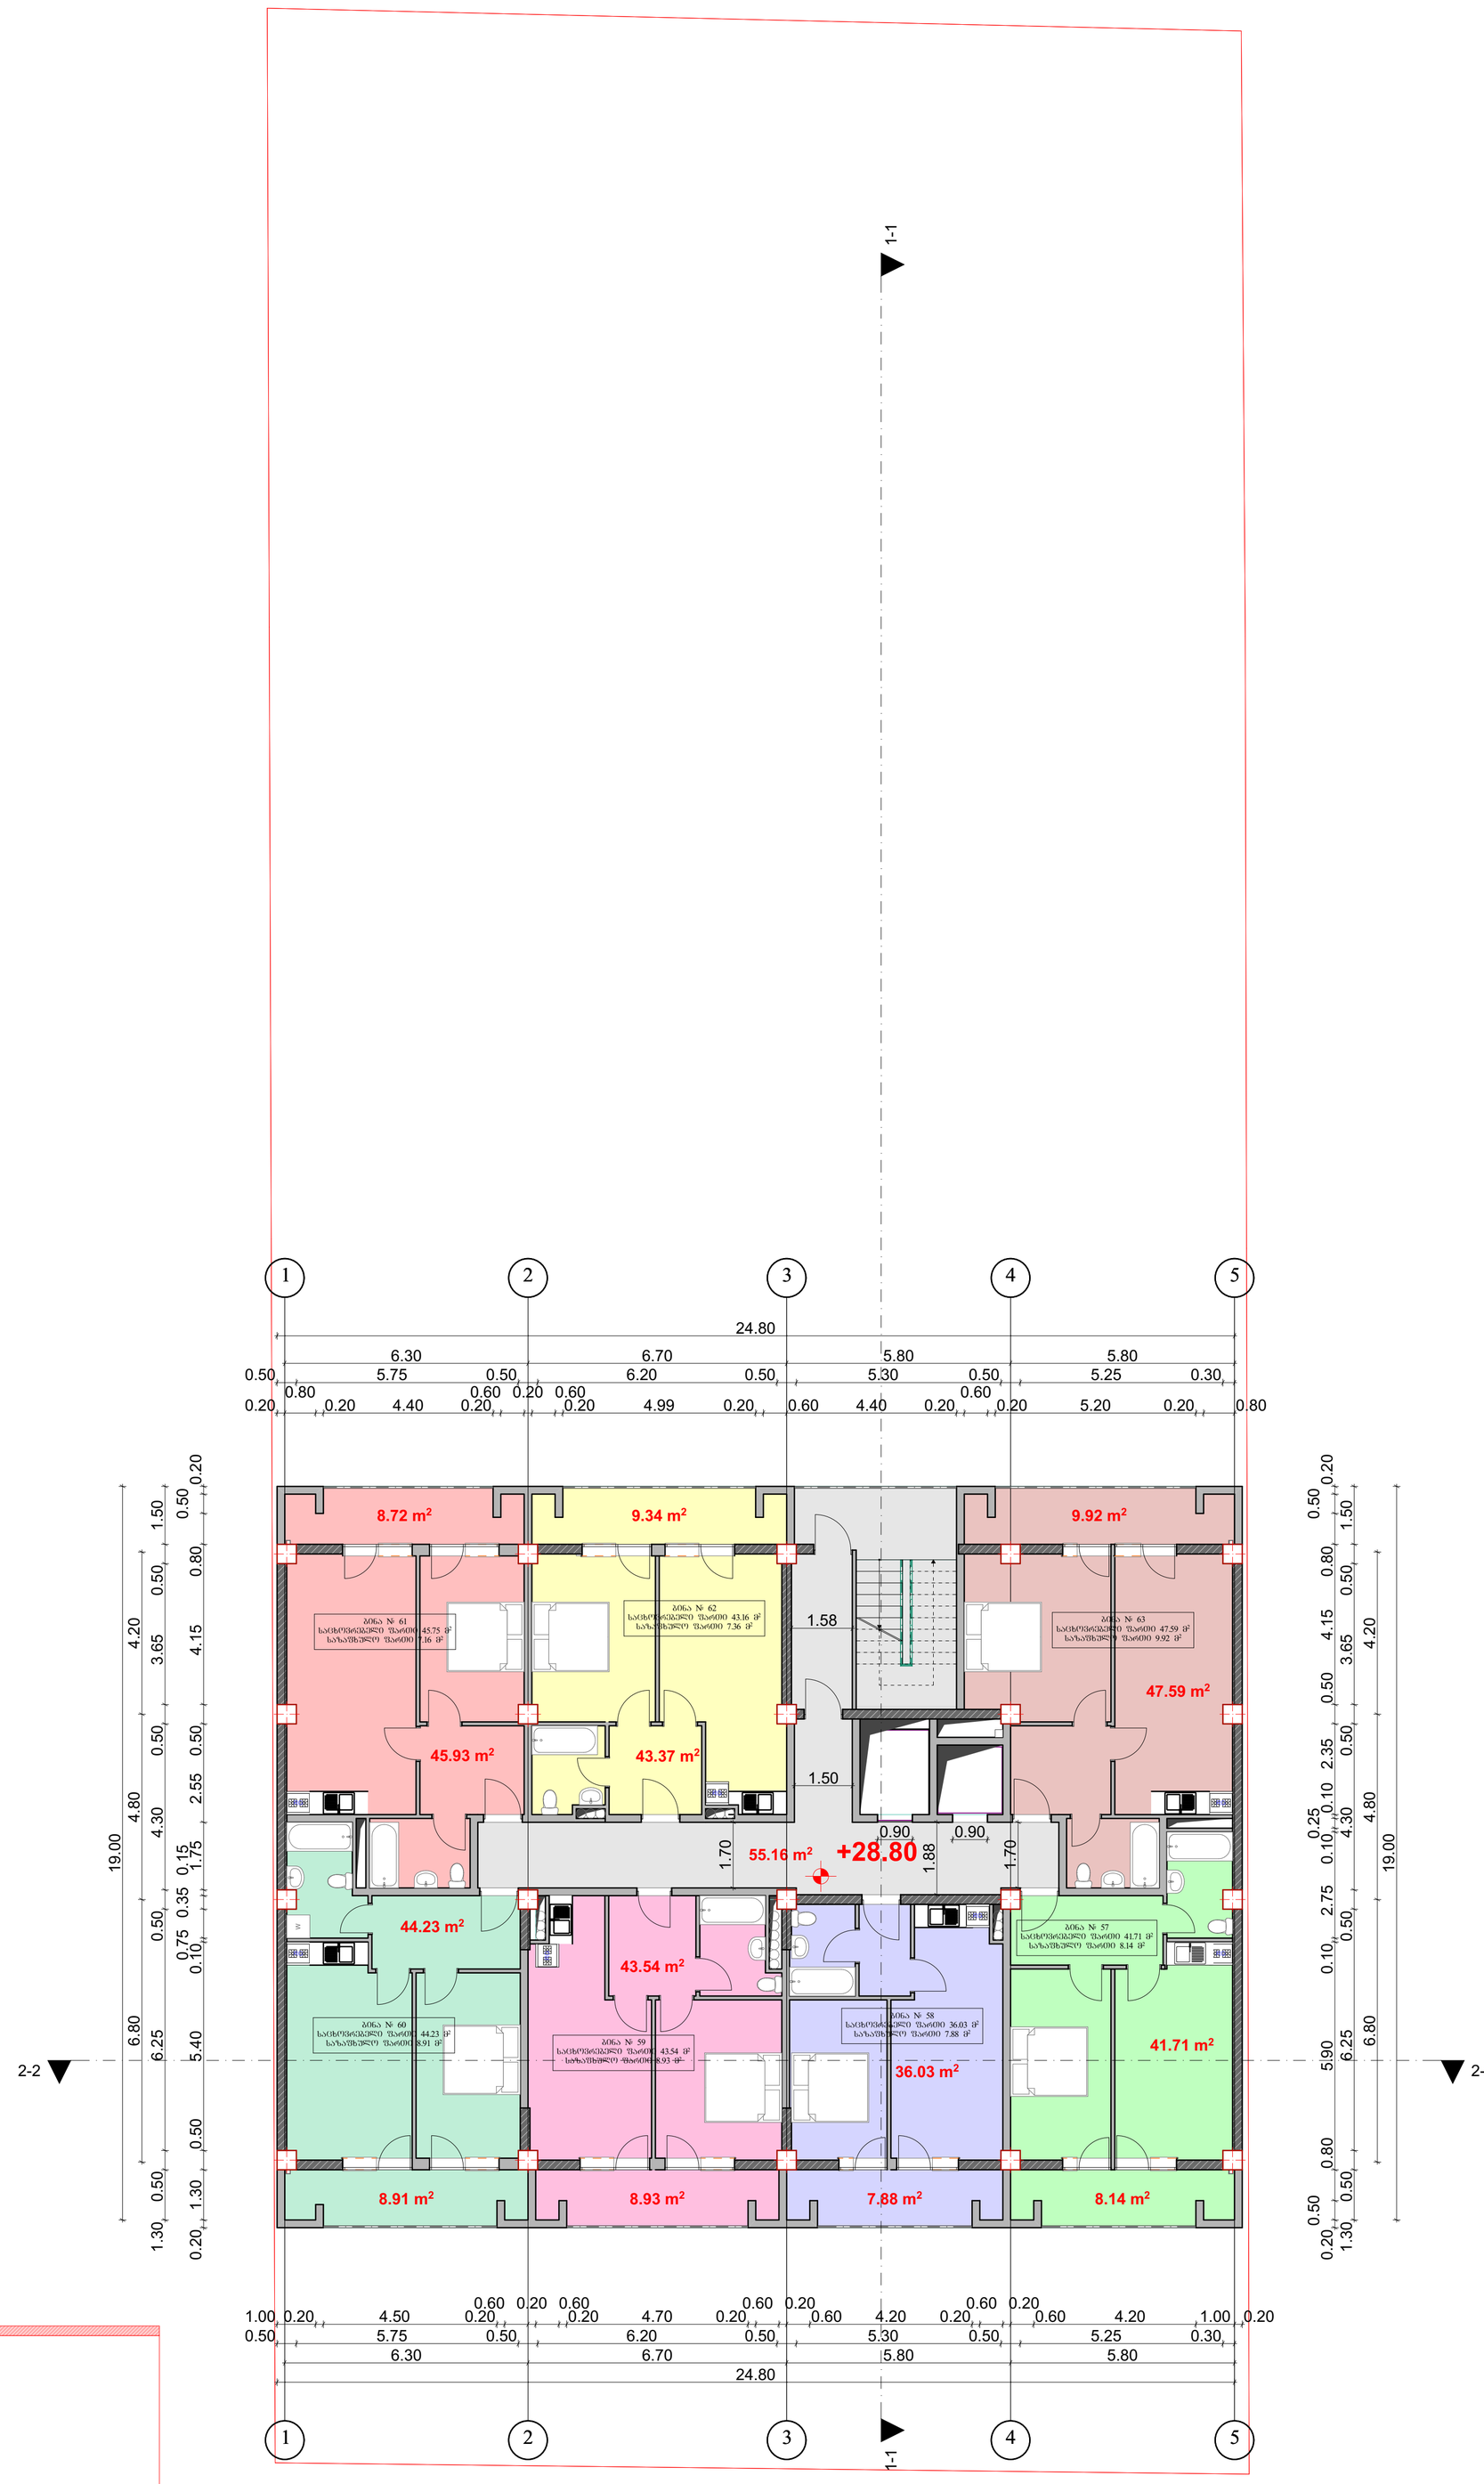

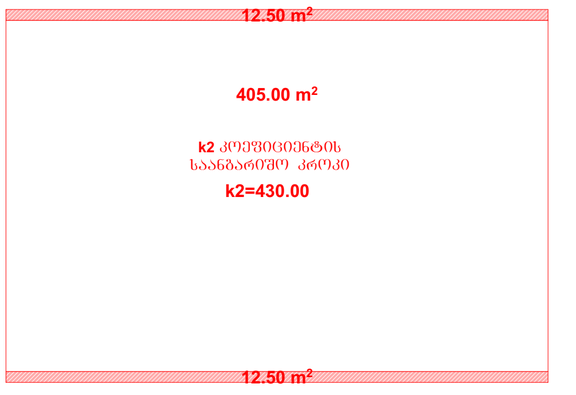

ამ ზონის საანგარიშო კროკი

საცხოვრებელი ფართი 302.40 მ²
საზაფხულო ფართი 61.85 მ²
სადარბაზო ფართი 55.16 მ²

06დ. მეპარმე „დავით ბაირამაშვილი“		ქალაქ თბილისი, დასახლება დიდი დიღომი, მიკრორაიონი III, კორპუსი №37–ის მიმდებარედ (01.10.08.005.034)						2018 წ.
ხელმძღვანელი	დ. ბაირამაშვილი		შპს. „მალტი ფლეშს“					1:100
პროექტორი	დ. ბაირამაშვილი		მრავალბინიანი საცხოვრებელი სახლი		სტადია	ფურც.	სულ.	ფურც. ხელმა.
შესრულა	ნ. ბარნაბიშვილი		გეგმა ნიშნულზე +28.80		პრ.			A1

გეგმა ნიშნულზე +32.00

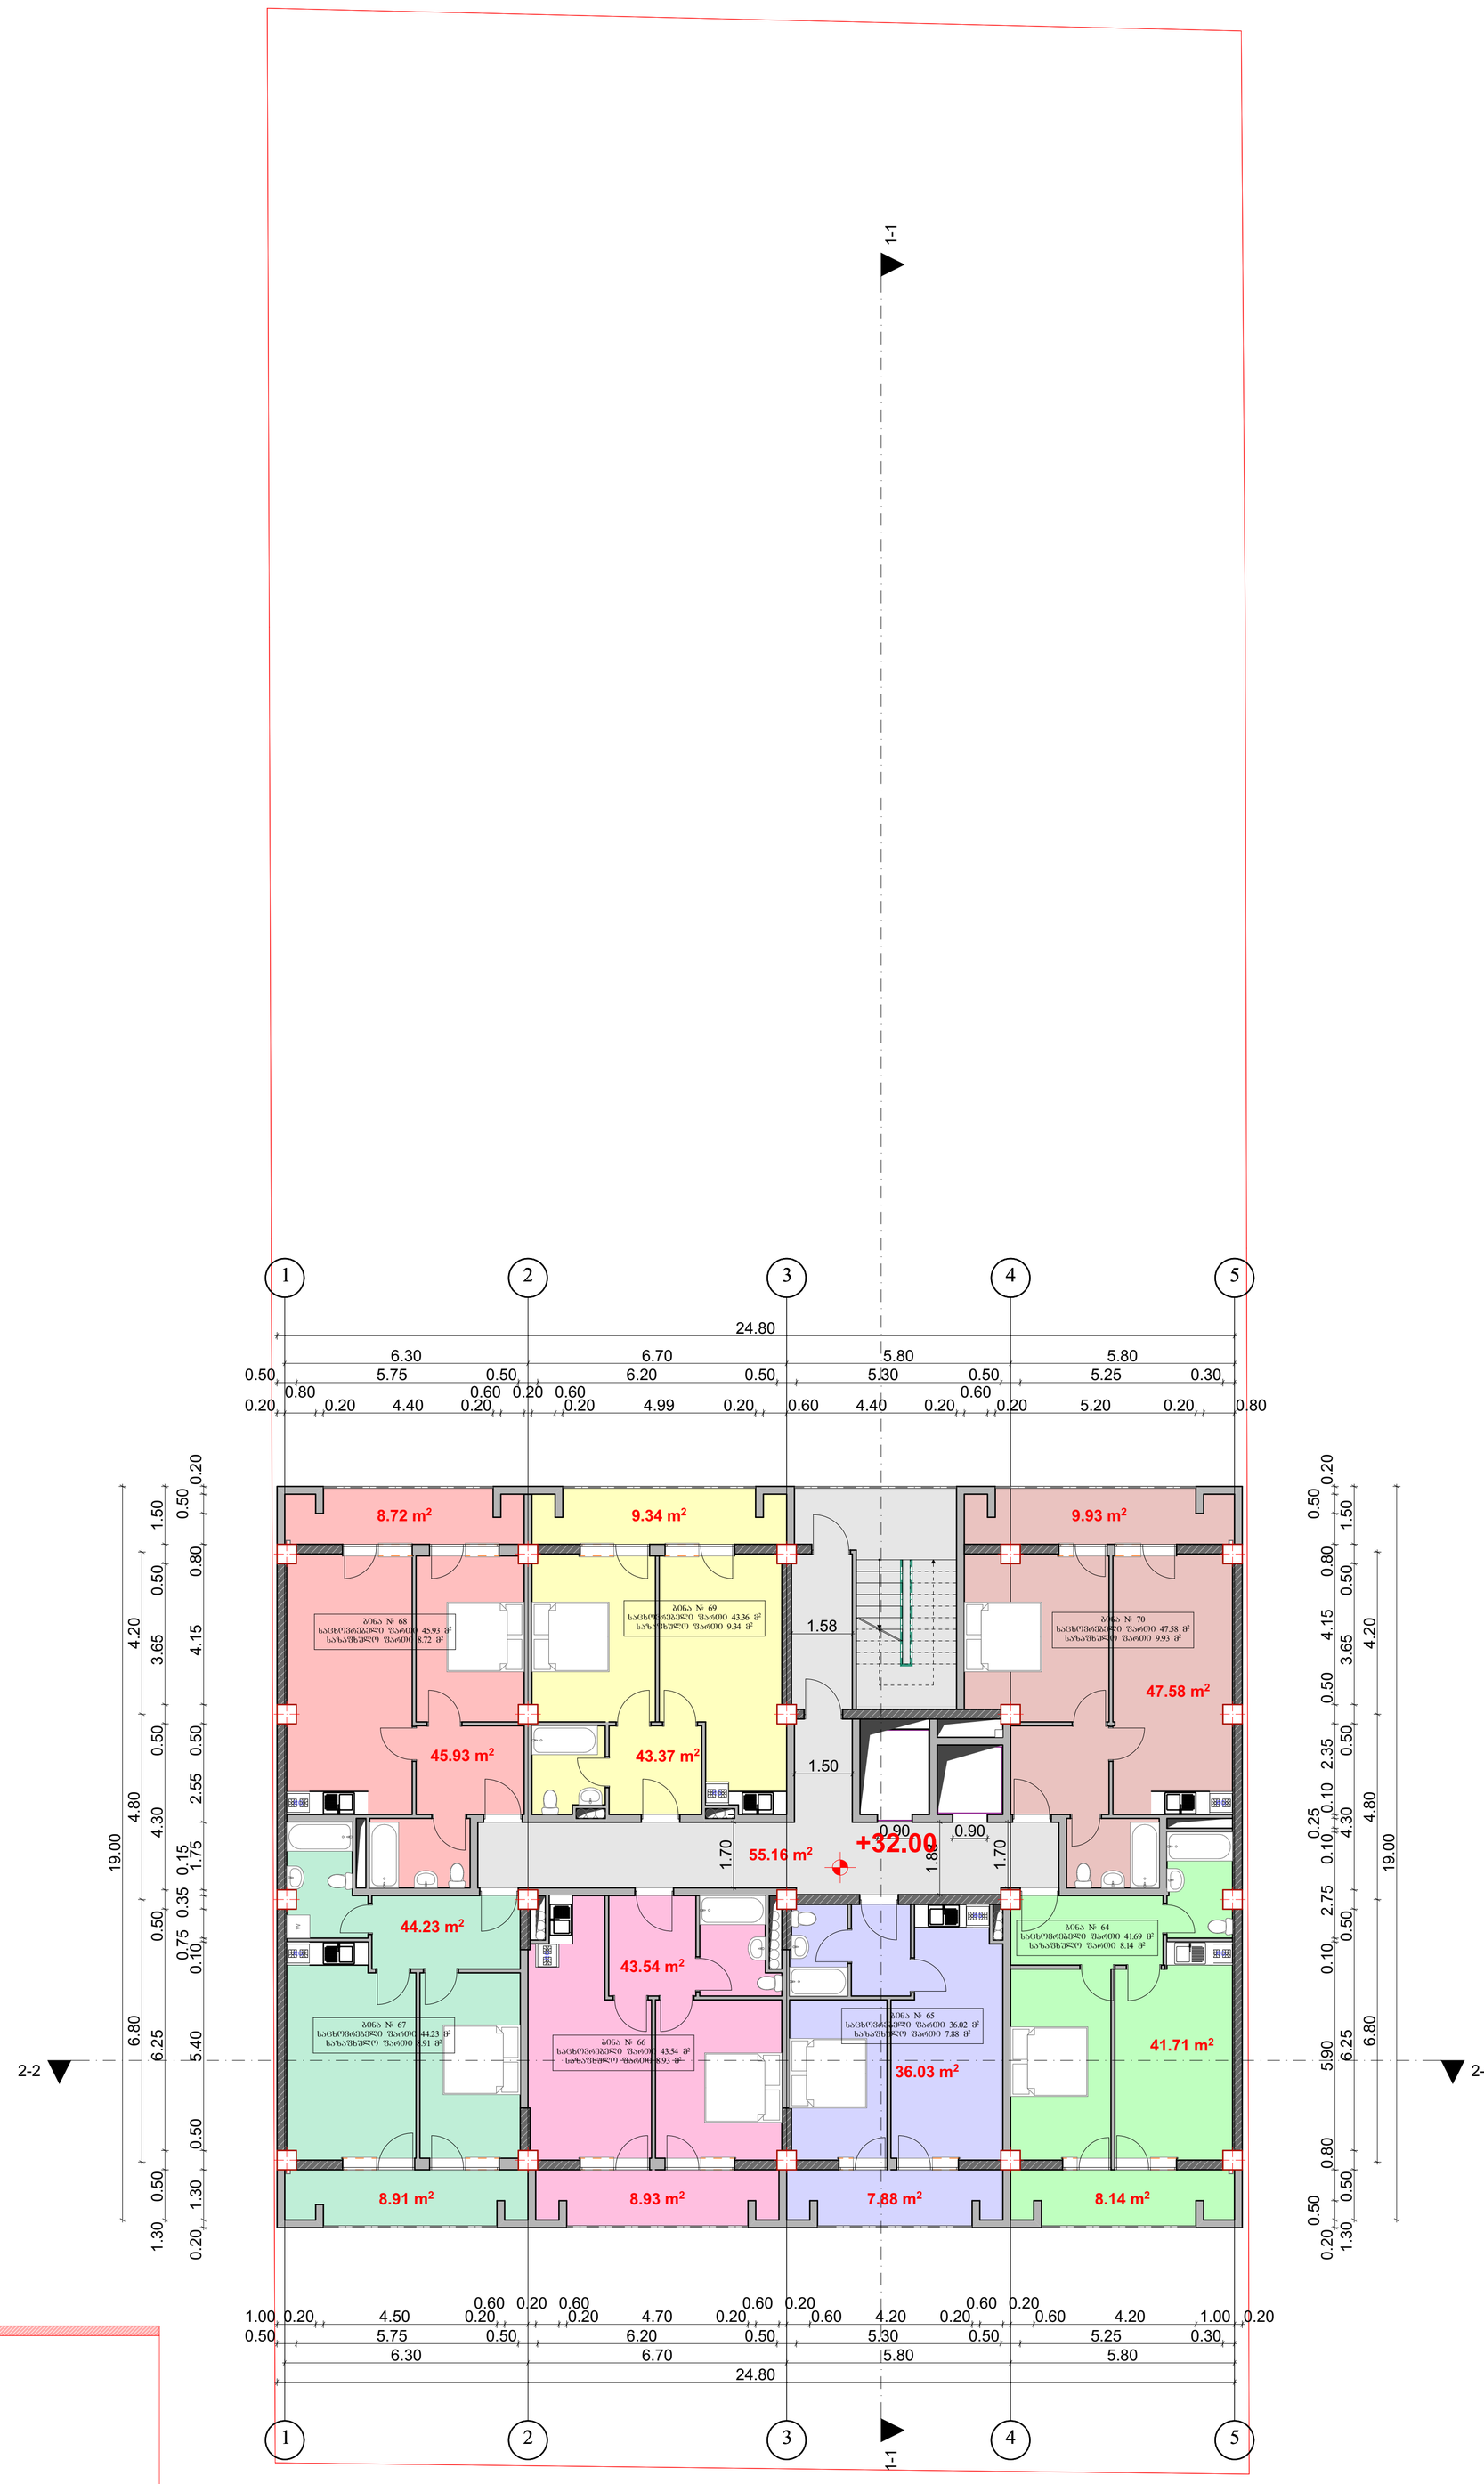

12.50 m²

405.00 m²

k2 კოეფიციენტის
საანგარიშო კროკი

k2=430.00

12.50 m²

ამ ზონის საანგარიშო კროკი

საცხოვრებელი ფართი 302.40 მ²
საზაფხულო ფართი 61.85 მ²
სადარბაზო ფართი 55.16 მ²

06დ. მეურვეც „დავით ბაირამაშვილი“		ქალაქ თბილისი, დასახლება დიდი დიღომი, მიკრორაიონი III, კორპუსი №37–ის მიმდებარედ (01.10.08.005.034)						2018 წ.
ხელმძღვანელი	დ. ბაირამაშვილი		შ.პ.ს. „მალტი ფლეზსი“					1:100
პროექტორი	დ. ბაირამაშვილი		მრავალბინიანი საცხოვრებელი სახლი		სტადია	ფურც.	სულ.	ფურც. ხელმ.
შესრულა	ნ. ბარნაბიშვილი		გეგმა ნიშნულზე +32.00		პრ.			A1

გეგმა ნიშნულზე +35.20

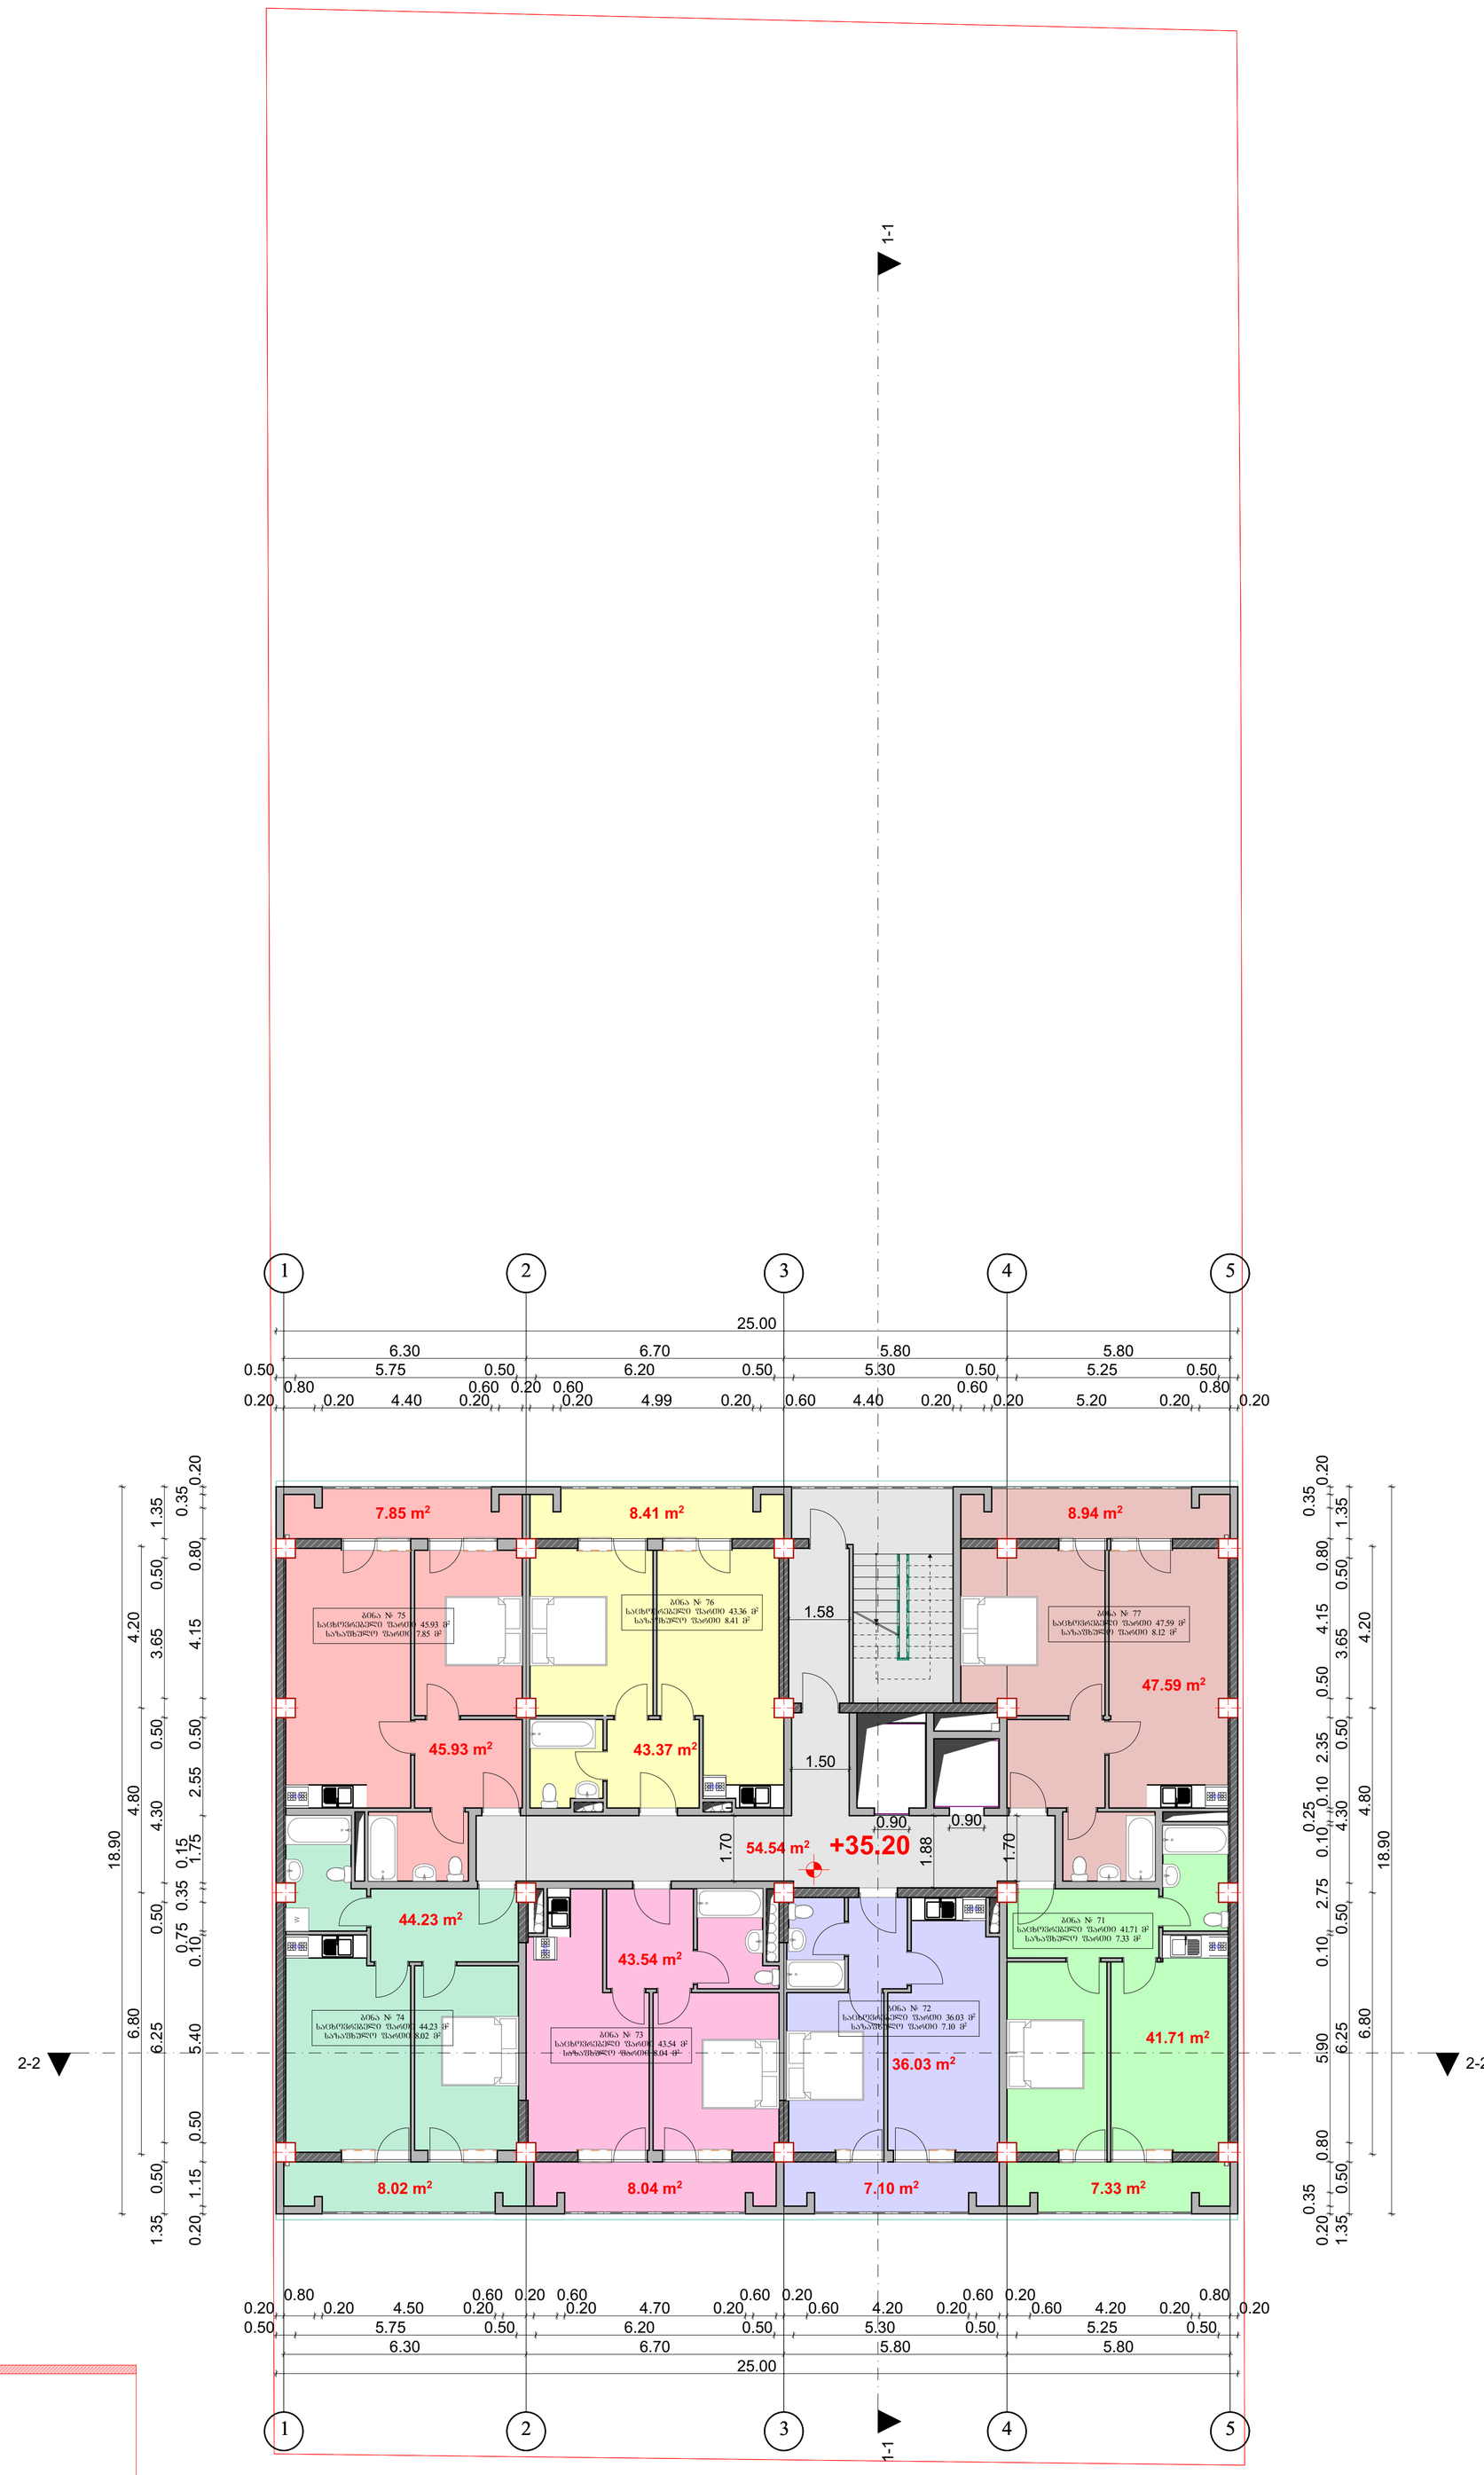

11.25 m²

405.00 m²

k2 კოეფიციენტის
საანგარიშო კროკი

k2=427.50

11.25 m²

საცხოვრებელი ფართი 302.40 მ²
საზაფხულო ფართი 55.69 მ²
სადარბაზო ფართი 54.54 მ²

აივნის საანგარიშო კროკი

06დ. მეწარმე „ჯავით ბაირამაშვილი“		ქალაქ თბილისი, დასახლება დიდი დიღომი, მიკრორაიონი III, კორპუსი №37–ის მიმდებარედ (01.10.08.005.034)					2018 წ.	
ხელმძღვანელი	დ. ბაირამაშვილი		შპს. „მალტი ფლეისი“				1:100	
პროექტორი	დ. ბაირამაშვილი		მრავალბინიანი საცხოვრებელი სახლი	სტადია	ფურც.	ჯამ.	ფურც. ზომა.	
შესრულა	ნ. ბარნაბიშვილი		გეგმა ნიშნულზე +35.20	პრ.			A1	

გეგმა ნიშნულზე +38.40

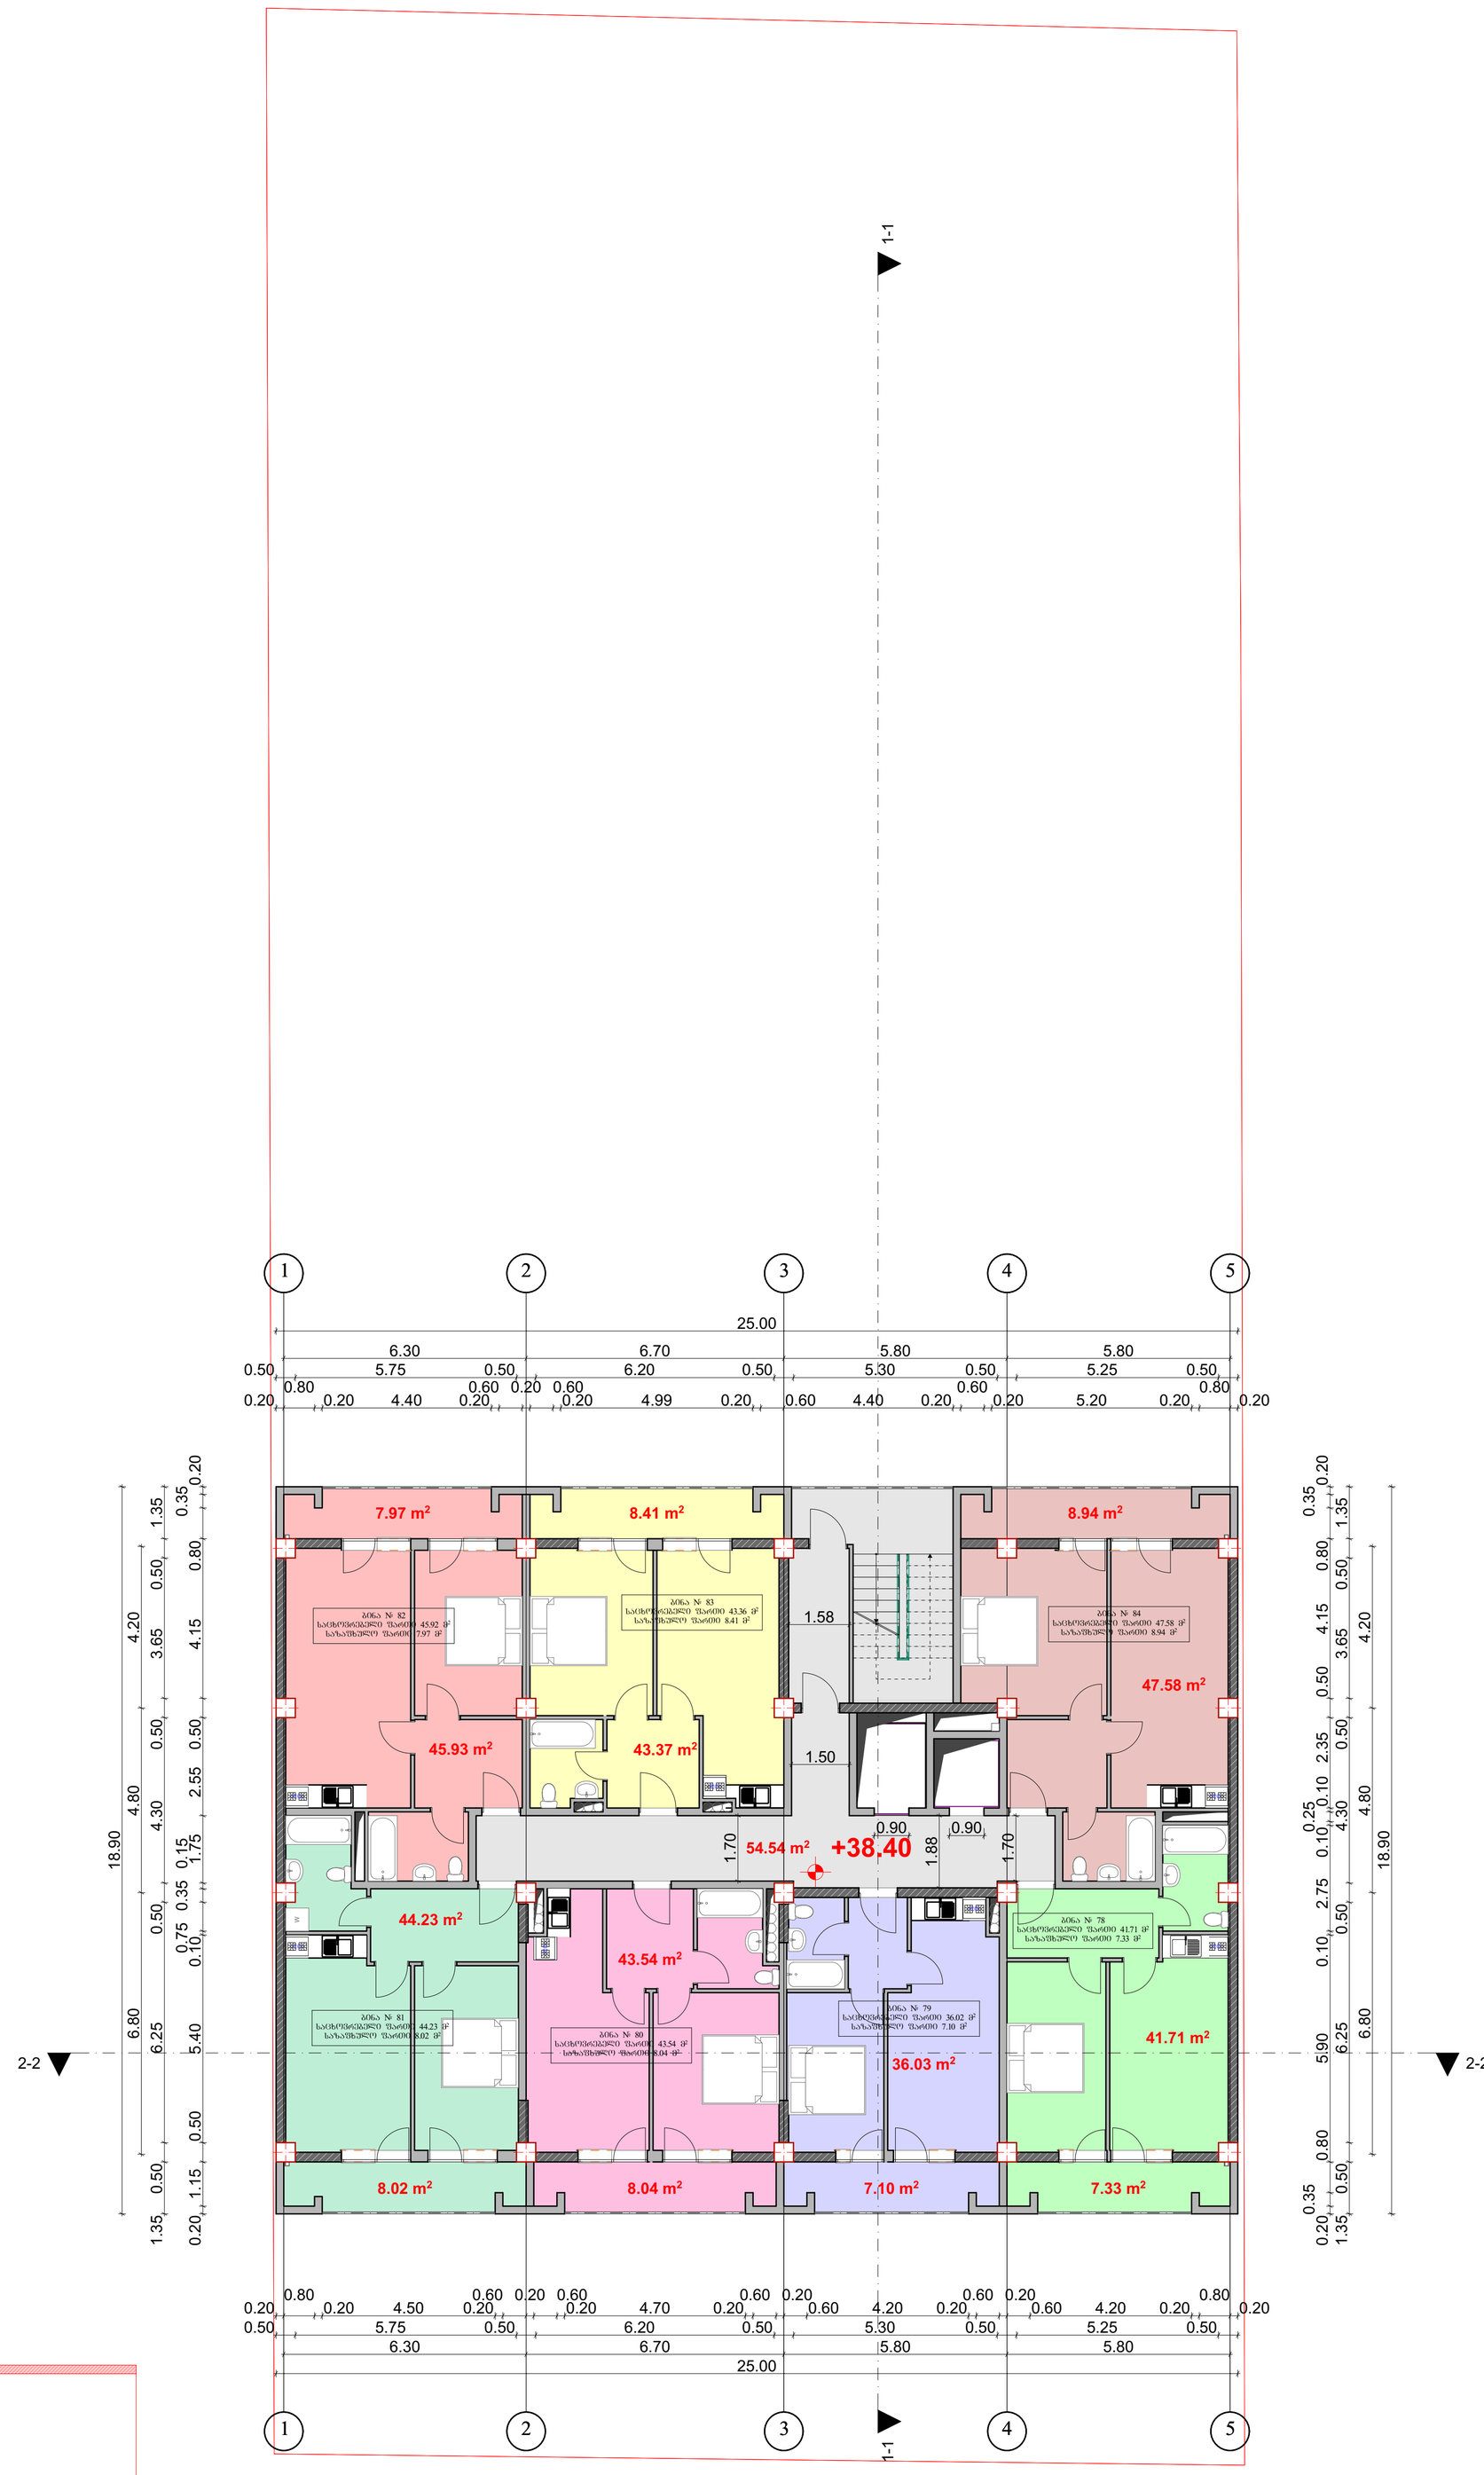

11.25 m²

405.00 m²

k2 კოეფიციენტის
საანგარიშო კროკი

k2=427.50

11.25 m²

საცხოვრებელი ფართი 302.40 მ²
საზაფხულო ფართი 55.69 მ²
სადარბაზო ფართი 54.54 მ²

აივნის საანგარიშო კროკი

ხელმძღვანელი	დ. ბაირამაშვილი		შპს. „მალტი ფლეისი“					1:100
პროექტორი	დ. ბაირამაშვილი		მრავალბინიანი საცხოვრებელი სახლი		სტადია	ფურც.	სულ.	ფურც. ხელმ.
შესრულა	ნ. ბარნაბიშვილი		გეგმა ნიშნულზე +38.40		პრ.			A1

გეგმა ნიშნულზე +41.60

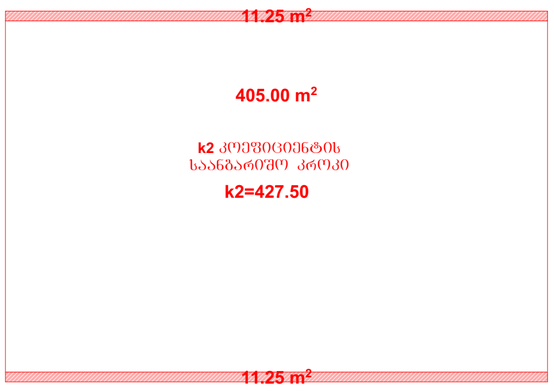

საანგარიშო კროკი

საცხოვრებელი ფართი 302.40 მ²
საზაფხულო ფართი 55.69 მ²
სადარბაზო ფართი 54.54 მ²

ხელმძღვანელი	ჯ. ბაირამაშვილი		შპს. „მალტი ფლეისი"					1:100
პროექტორი	ჯ. ბაირამაშვილი		მრავალბინიანი საცხოვრებელი სახლი		სტადია	ფურც.	სულ.	ფურც. ხელმ.
შესრულა	ნ. ბარნაბიშვილი		გეგმა ნიშნულზე +41.60		პრ.			A1

გეგმა ნიშნულზე +44.80

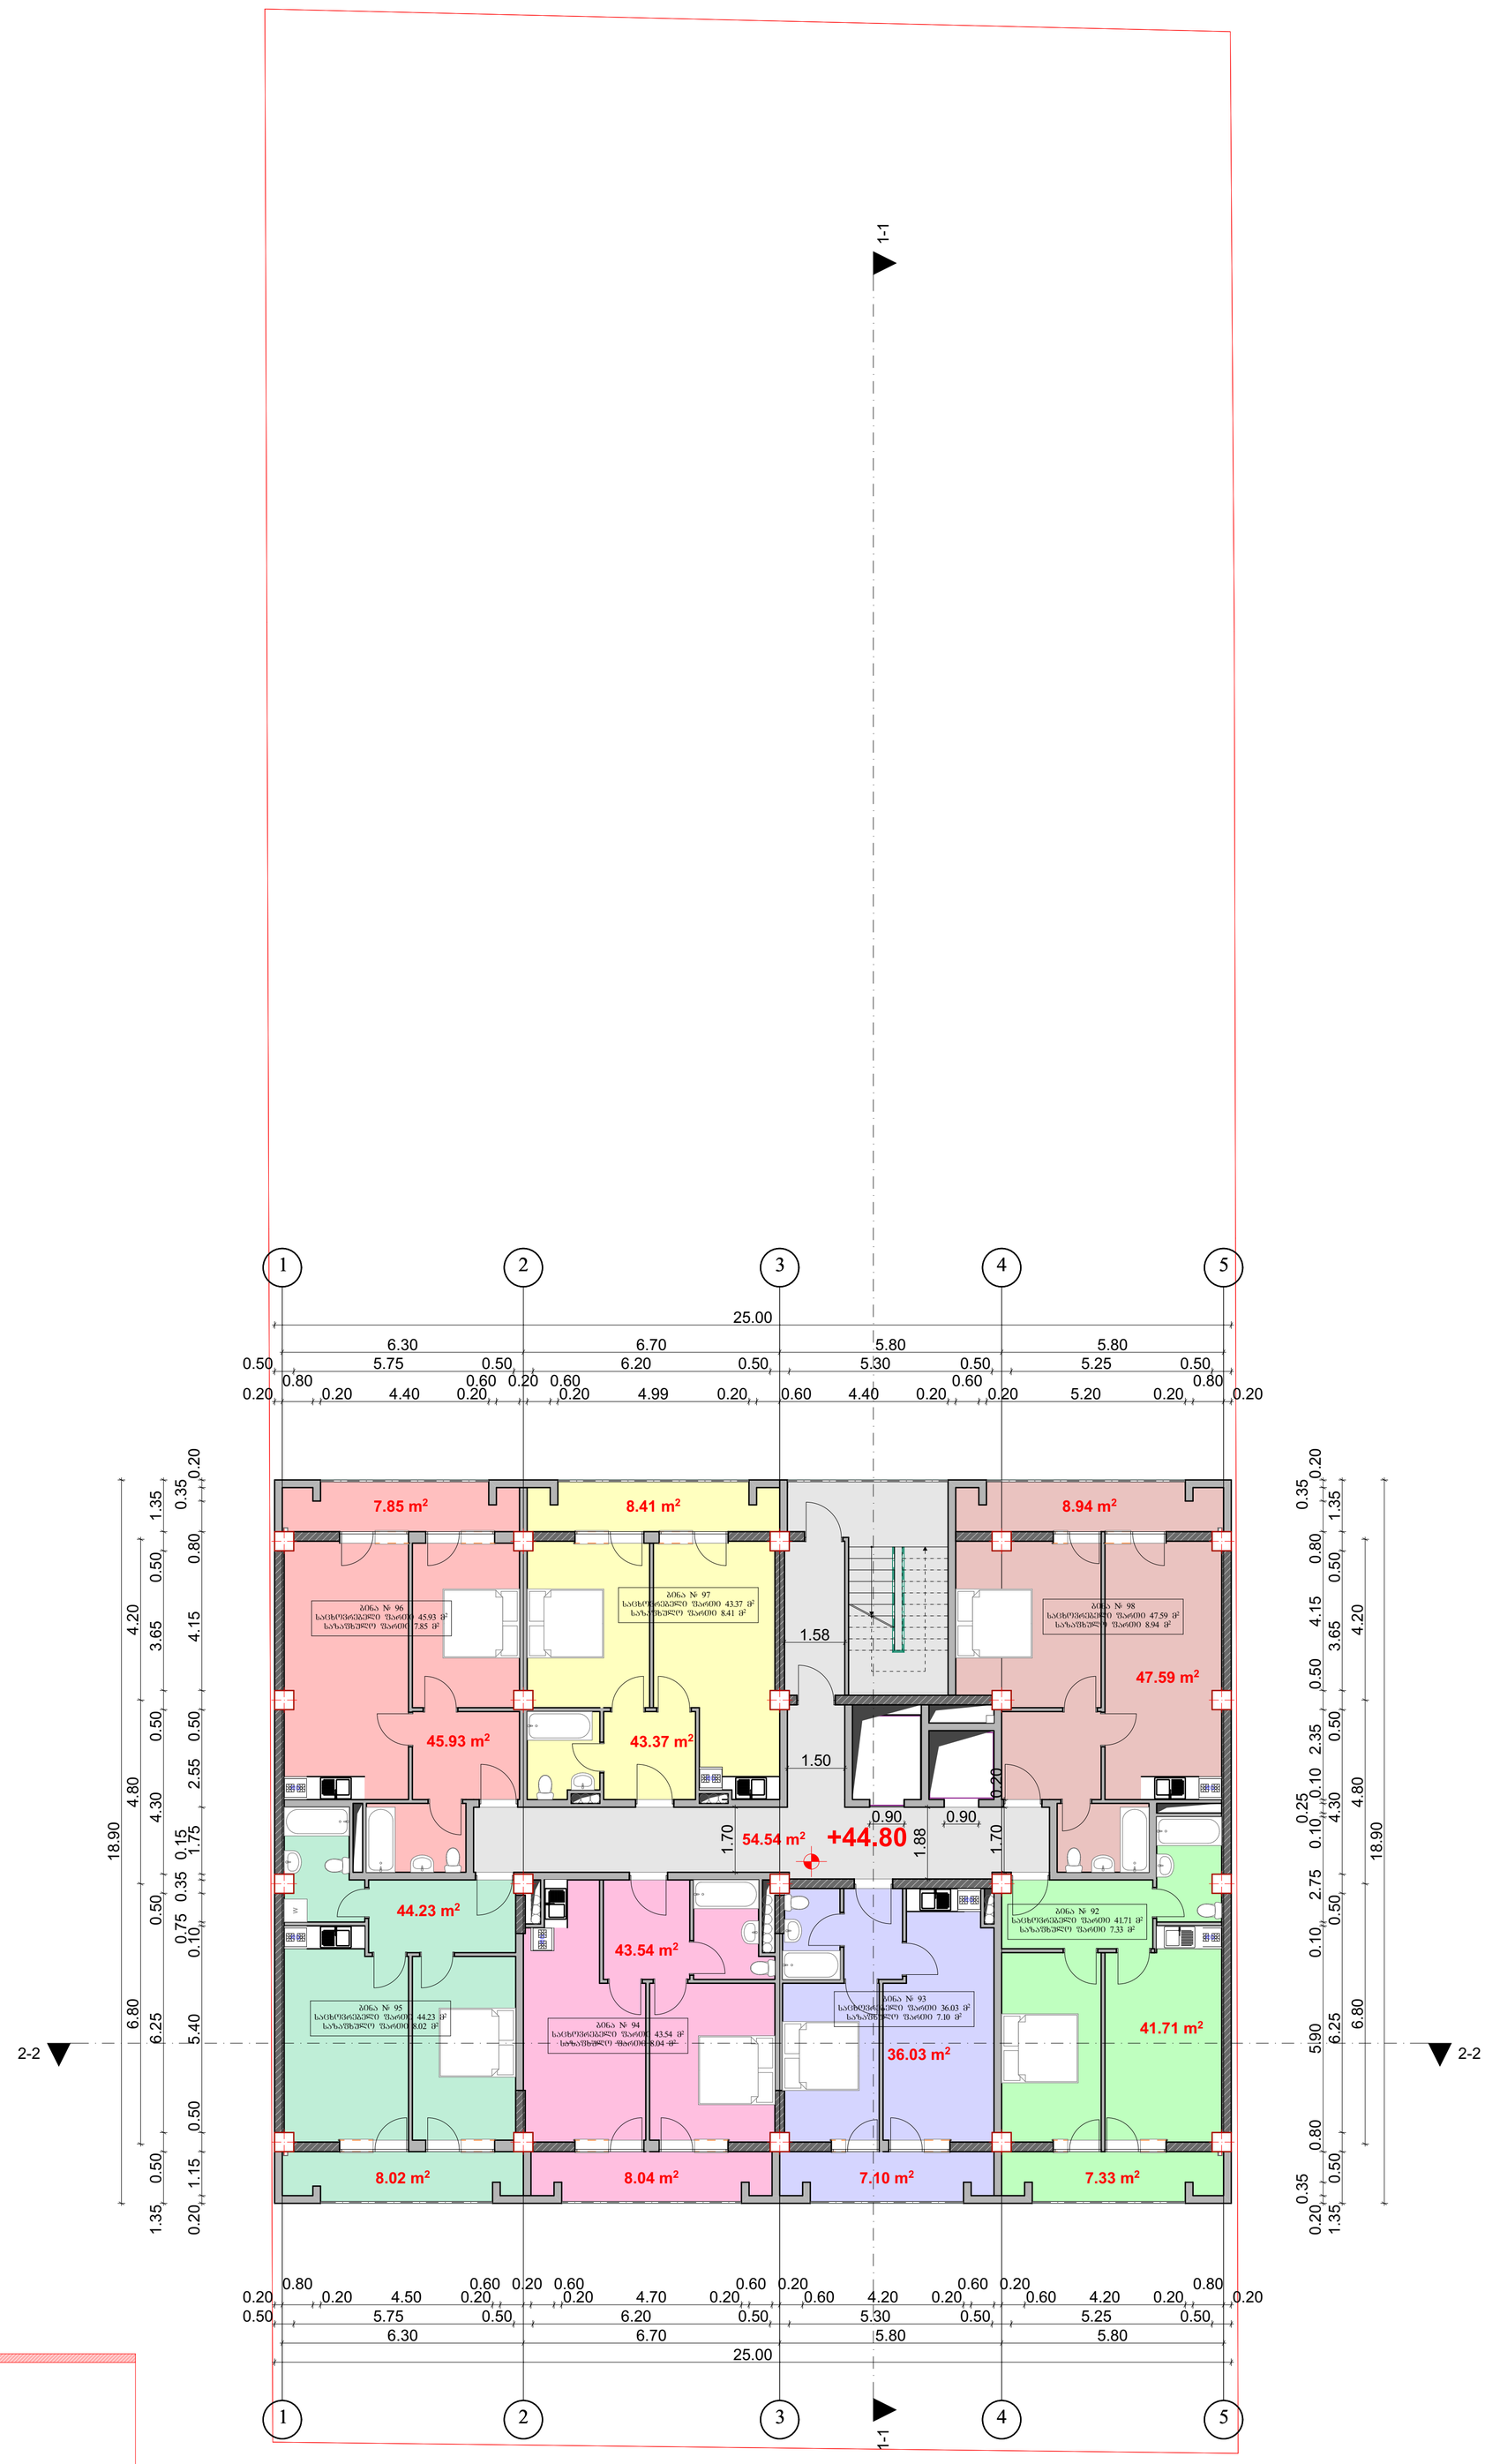

11.25 m²

405.00 m²

k2 კოეფიციენტის
საანგარიშო კროკი

k2=427.50

11.25 m²

საცხოვრებელი ფართი 302.40 მ²
საზაფხულო ფართი 55.69 მ²
სადარბაზო ფართი 54.54 მ²

აივნის საანგარიშო კროკი

ხელმძღვანელი	დ. ბაირამაშვილი		შპს. „მალტი ფლეისი“					1:100
პროექტორი	დ. ბაირამაშვილი		მრავალბინიანი საცხოვრებელი სახლი		სტადია	ფურც.	სულ.	ფურც. ხელმ.
შესრულა	ნ. ბარნაბიშვილი		გეგმა ნიშნულზე +44.80		პრ.			A1

გეგმა ნიშნულზე +48.00

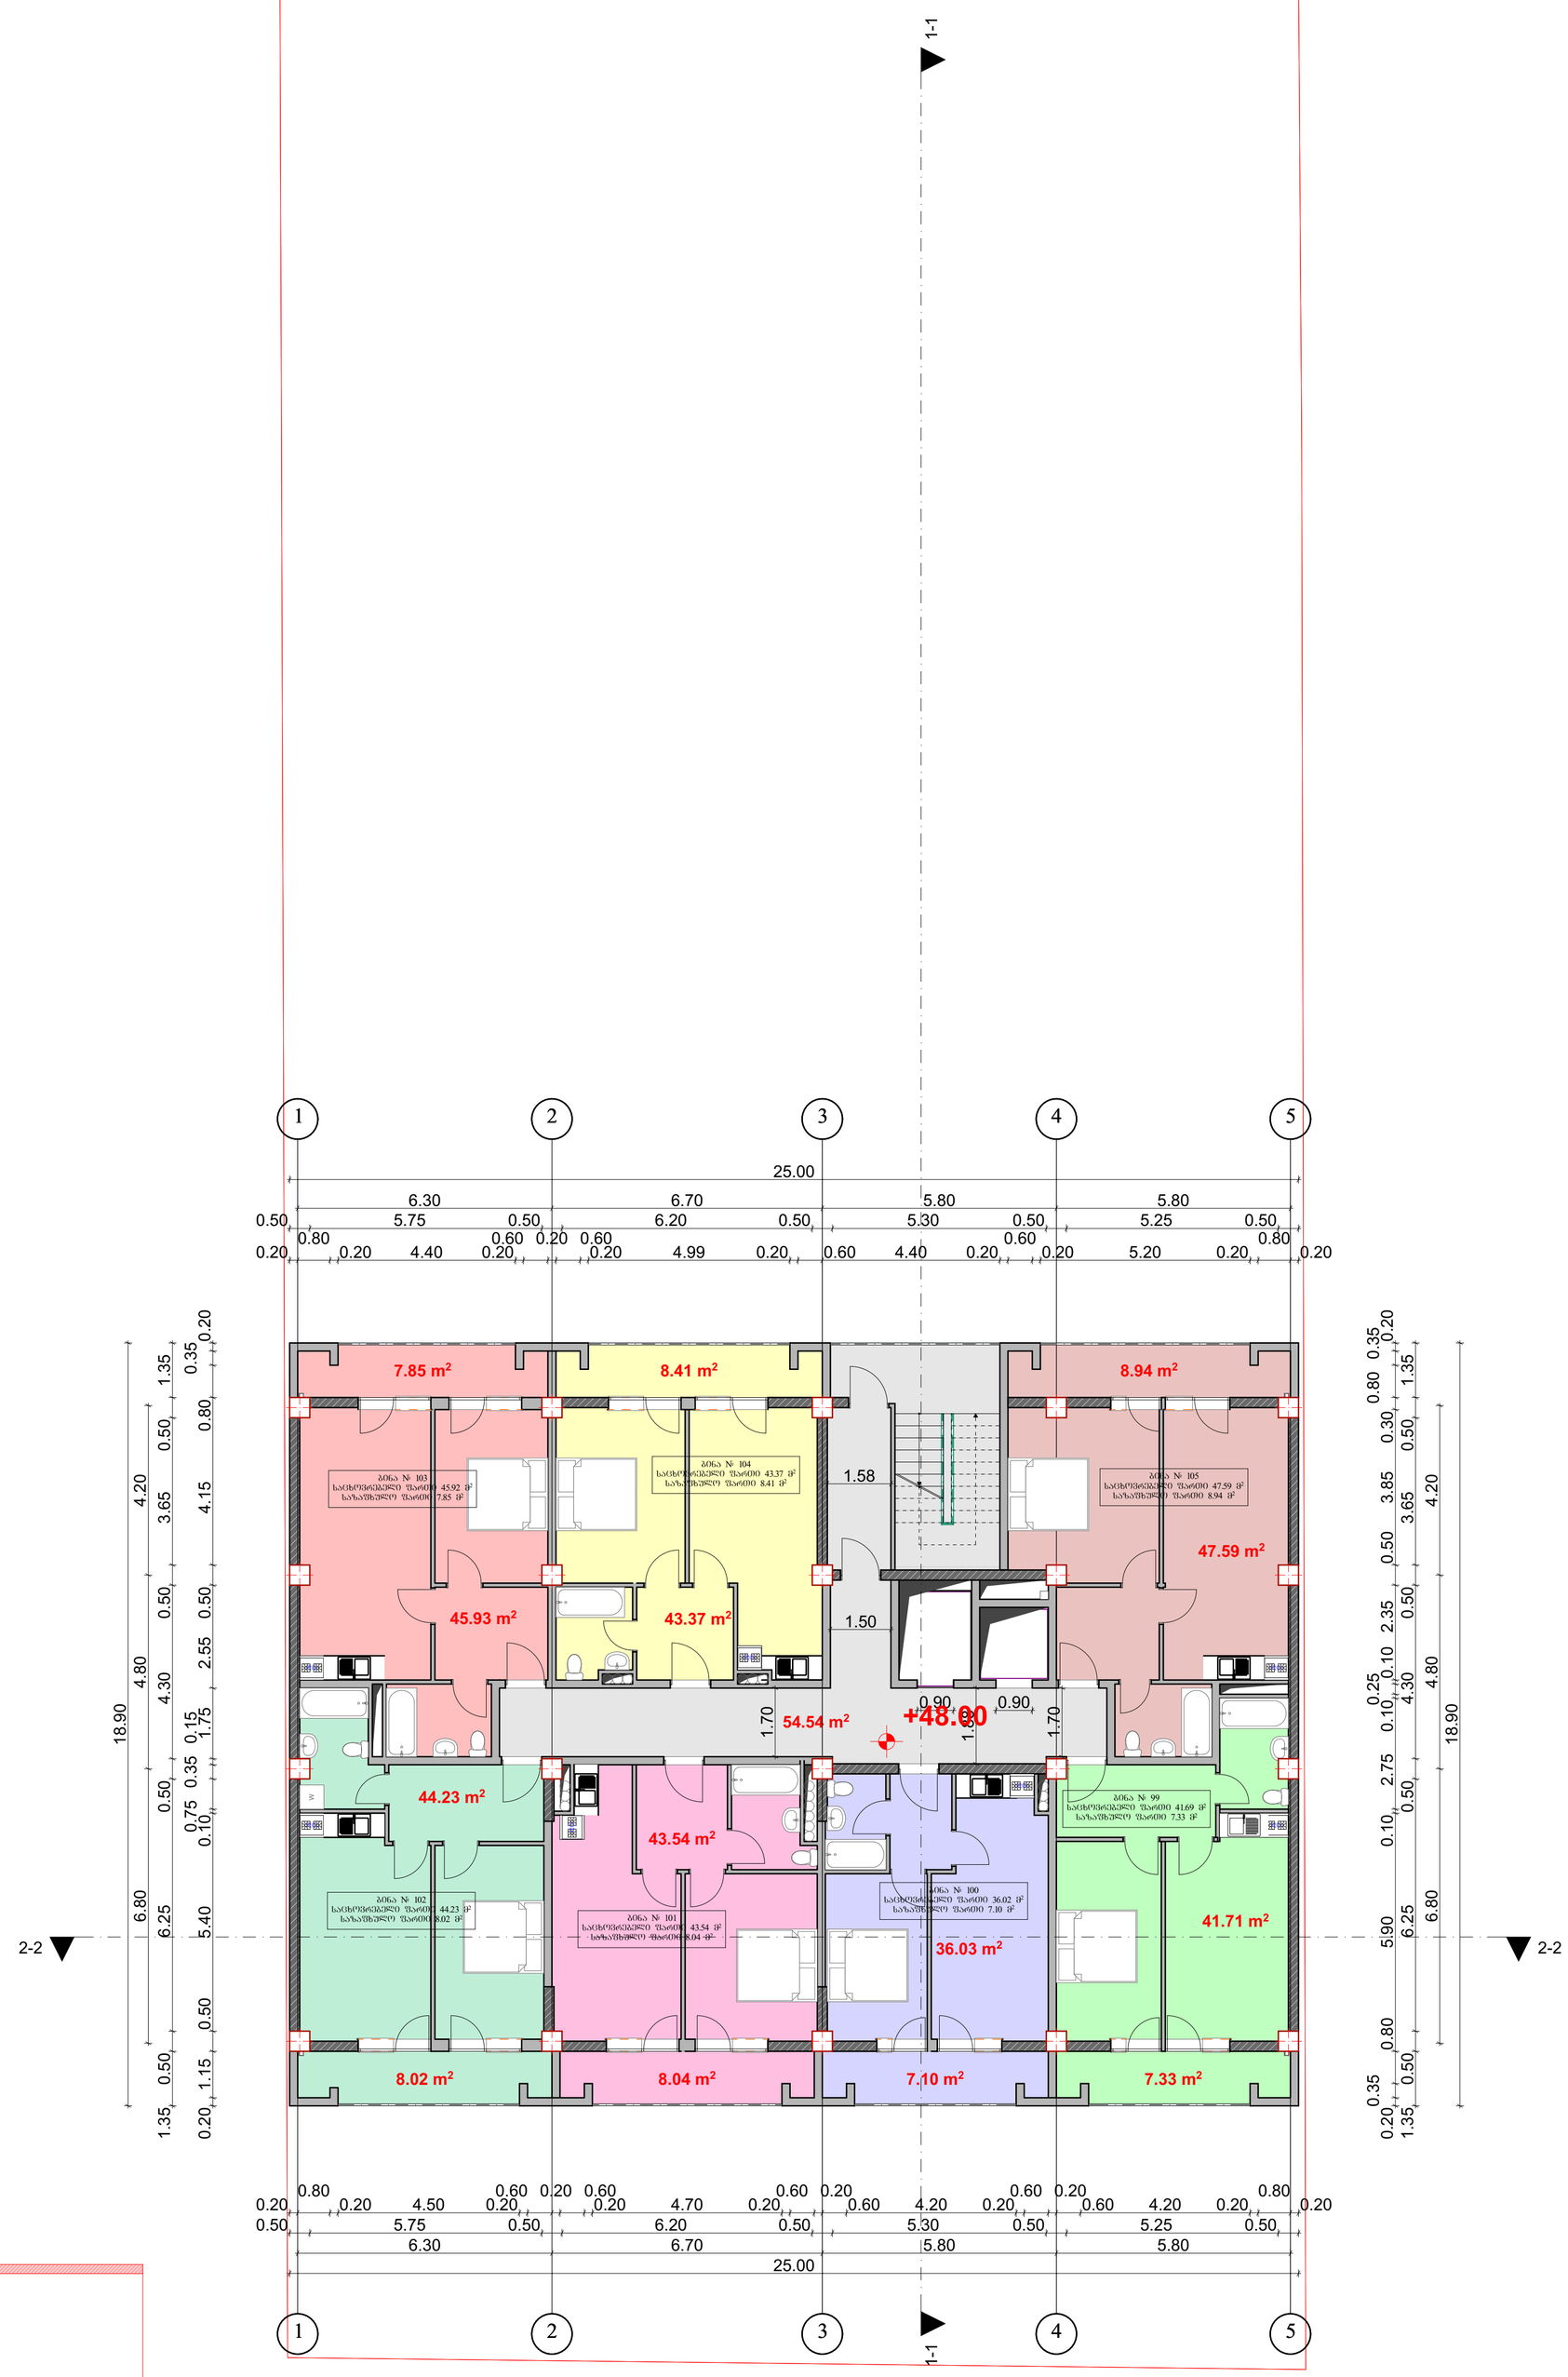

11.25 m²

405.00 m²

k2 კოეფიციენტის
საანგარიშო კროკი

k2=427.50

11.25 m²

ამჭნის საანგარიშო კროკი

საცხოვრებელი ფართი 302.40 მ²
საზაფხულო ფართი 55.69 მ²
სადარბაზო ფართი 54.54 მ²

ხელმძღვანელი	დ. ბაირამაშვილი		შპს. „მალტი ფლეზსი“					1:100
პროექტორი	დ. ბაირამაშვილი		მრავალბინიანი საცხოვრებელი სახლი		სტადია	ფურც.	სულ.	ფურც. ხელმ.
შესრულა	ნ. ბარნაბიშვილი		გეგმა ნიშნულზე +48.00		პრ.			A1

გეგმა ნიშნულზე +51.20

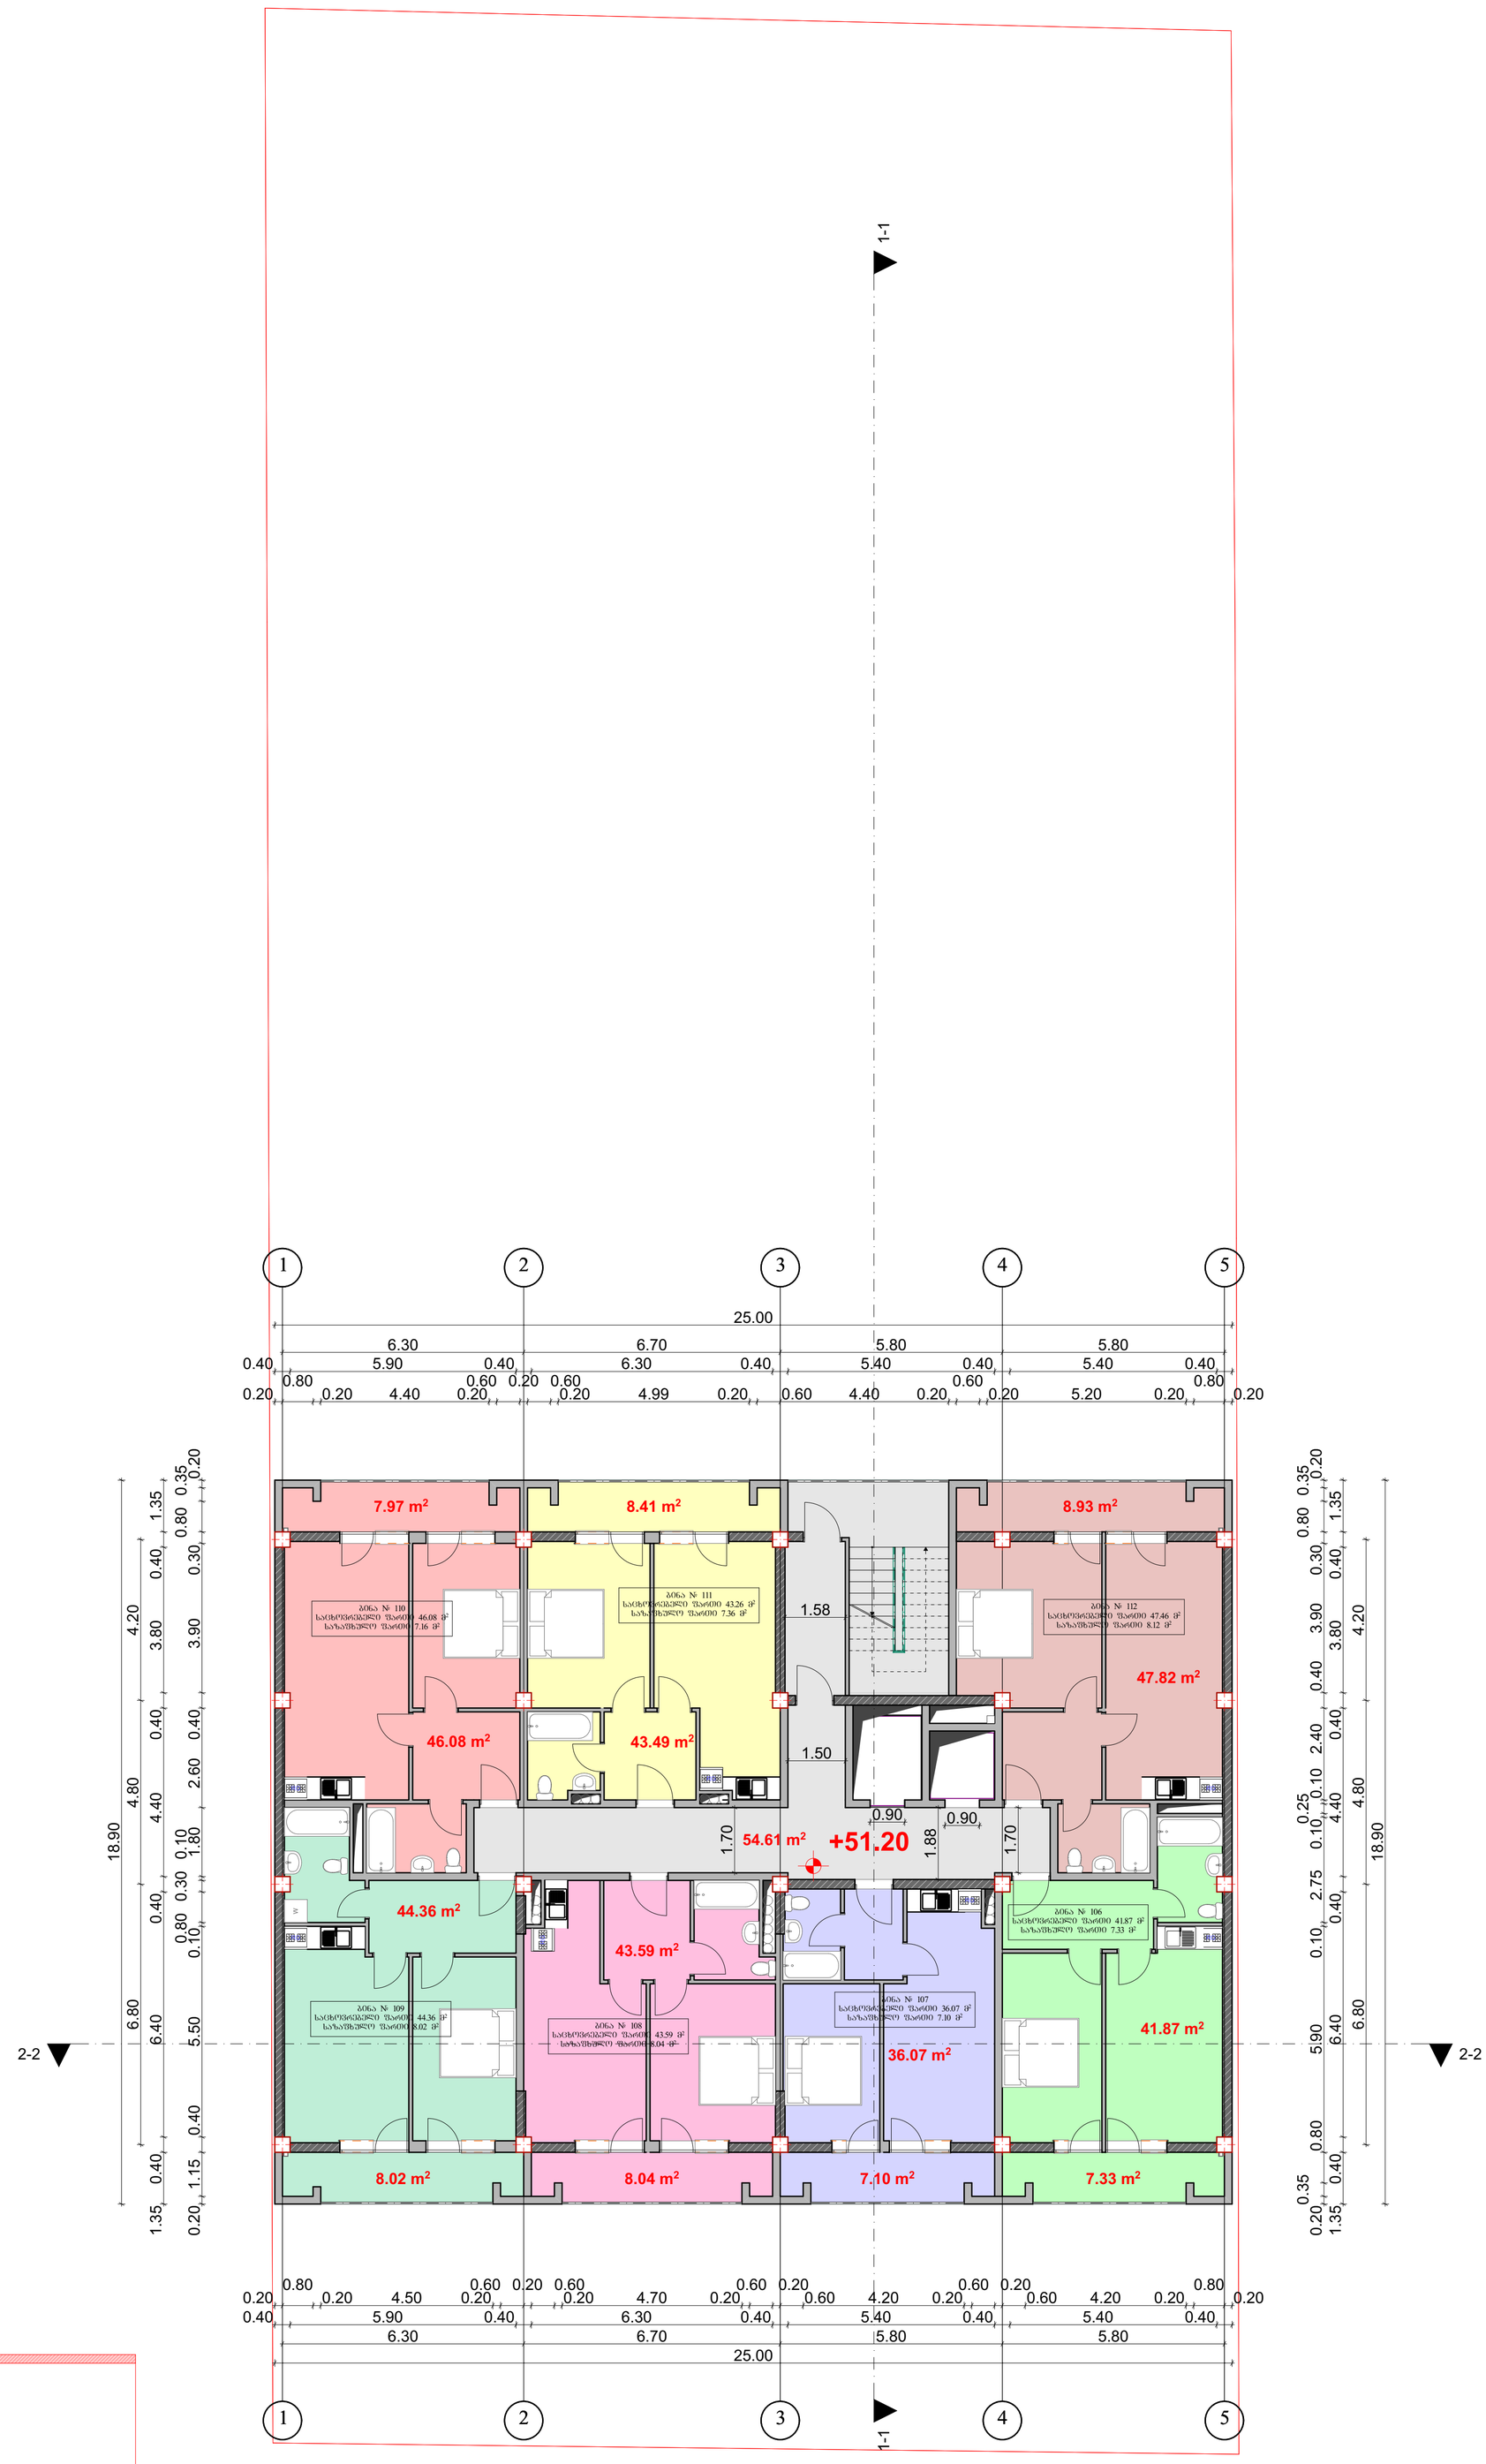

11.25 m²

405.00 m²

k2 კოეფიციენტის
საანგარიშო კროკი

k2=427.50

11.25 m²

საცხოვრებელი ფართი 303.28 მ²
საზაფხულო ფართი 55.69 მ²
სადარბაზო ფართი 54.61 მ²

აივნის საანგარიშო კროკი

06დ. მეურვეც „ლაგით ბაირამაშვილი“		ქალაქ თბილისი, დასახლება დიდი დიღომი, მიკრორაიონი III, კორპუსი №37–ის მიმდებარედ (01.10.08.005.034)					2018 წ.	
ხელმძღვანელი	დ. ბაირამაშვილი		შპს. „მალტი ფლეისი“				1:100	
პროექტორი	დ. ბაირამაშვილი		მრავალბინიანი საცხოვრებელი სახლი	სტადია	ფურც.	სულ.	ფურც. ხელმა.	
შესრულა	ნ. ბარნაბიშვილი		გეგმა ნიშნულზე +51.20	პრ.			A1	

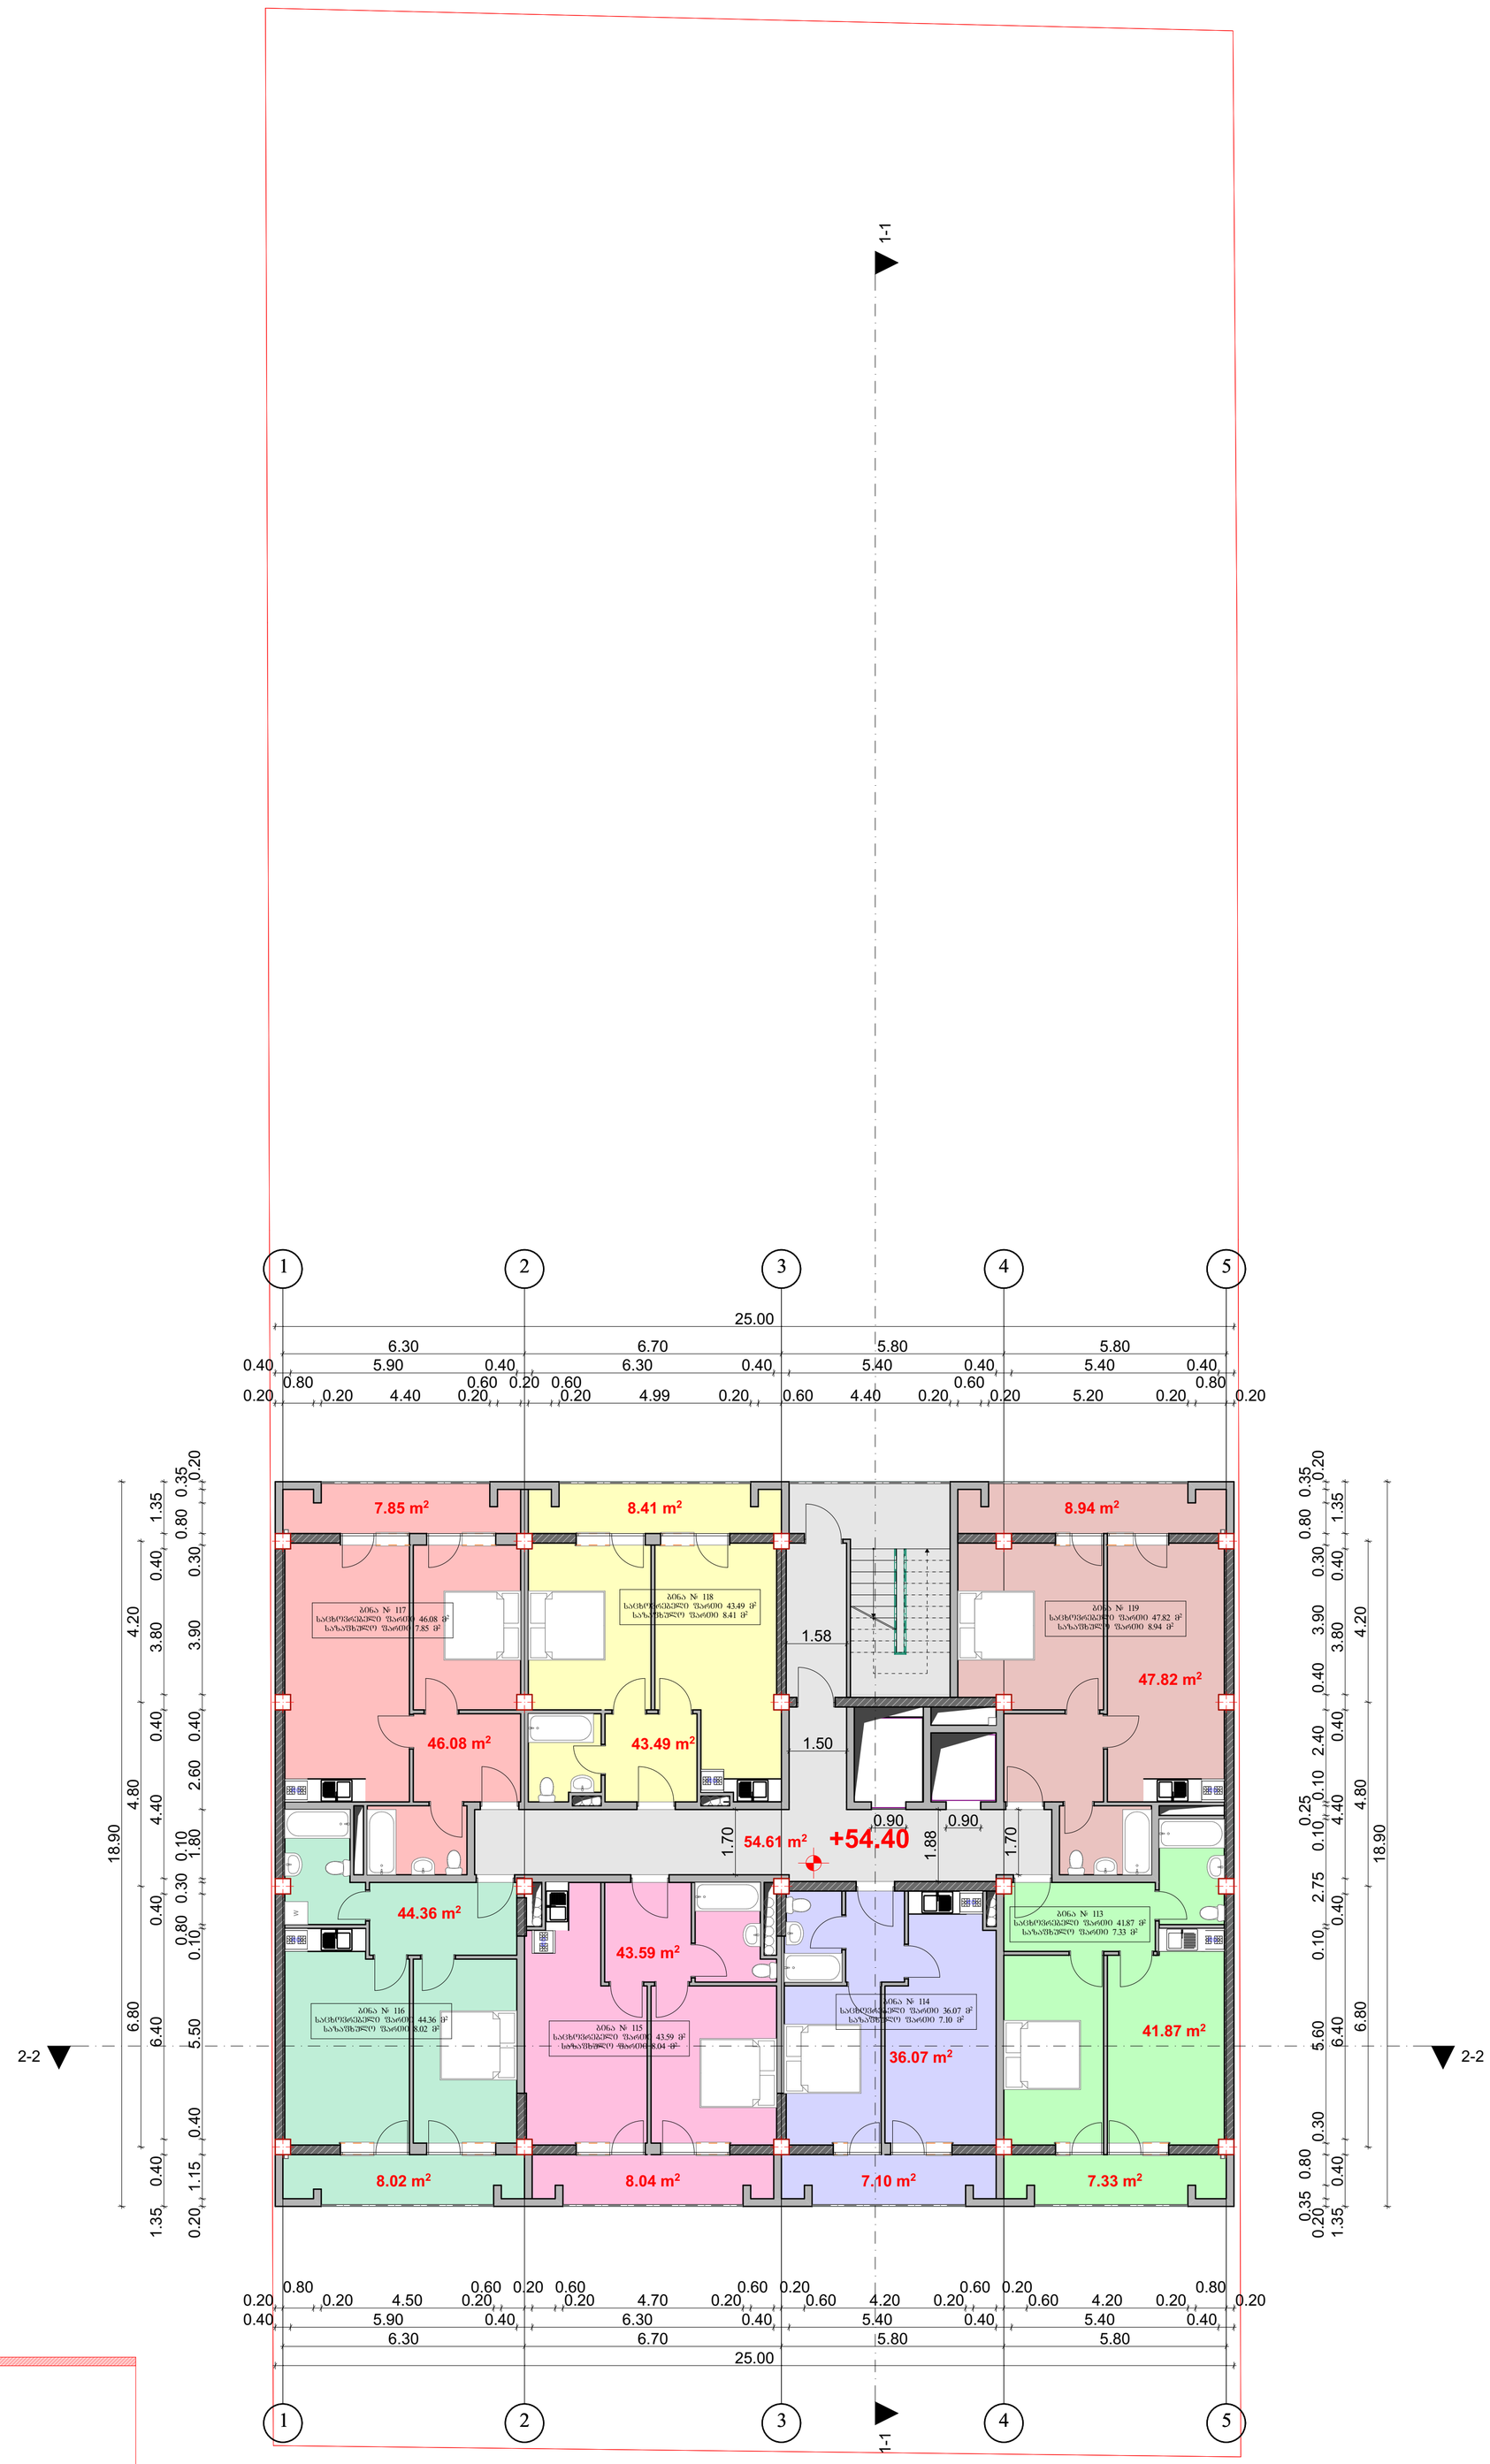

GSPublisherVersion 0.6.100.100

ქალაქ თბილისი, დასახლება დიდი დიღომი,
მიკრო/რაიონი III, კორპუსი #37_ის მიმდებარედ
(01.10.08.005.034)

შ.პ.ს. ,,მალტი flegsi"

სულ.

2018 w.

დ. ბაირამაშვილი ფურც.

დ. ბაირამაშვილი

pr.

ხელმძღვანელი

შეასრულა

პრ.ავტორი

ნ. ბარნაბიშვილი

სტადია ფურც.
ზომა.

A1

მრავალბინიანი საცხოვრებელი სახლი

ინდ. მეწარმე
,,დავით ბაირამაშვილი~

1:100

54.61 m2

1

1

2

2

3

3

4

4

5

5

RG

RG

RG

RG

RG RG

RG

W

1-1 1-1

2-2 2-2

25.00

6.30 6.70 5.80 5.80

0.40 5.90 0.40 6.30 0.40 5.40 0.40 5.40 0.40

0.20

0.80
0.20 4.50 0.20

0.60 0.20 0.60
0.20 4.70 0.20

0.60 0.20
0.60 4.20 0.20

0.60 0.20
0.60 4.20 0.20

0.80
0.20

18.90

6.80 4.80 4.20

1.35 0.40 6.40 0.40 4.40 0.40 3.80 0.40 1.35

0.20

0.35 0.80

0.30 5.60 0.10 2.75 0.10

0.25

0.10 2.40 0.40 3.90 0.30

0.80 0.35

0.20

25.00

0.20

0.80
0.20 4.40 0.20

0.60 0.20 0.60
0.20 4.99 0.20 0.60 4.40 0.20

0.60
0.20 5.20 0.20

0.80
0.20

18.90

6.80 4.80 4.20

1.35 0.40 6.40 0.40 4.40 0.40 3.80 0.40 1.35

6.30 6.70 5.80 5.80

0.40 5.90 0.40 6.30 0.40 5.40 0.40 5.40 0.40

0.20 1.15 0.40 5.50 0.10

0.80 0.30 0.10

1.80 2.60 0.40 3.90 0.30

0.80 0.35

0.20

1.70

1.88

0.90 0.90

1.50

1.58

1.70

+54.40

36.07 m2

46.08 m2

44.36 m2

47.82 m2

8.41 m2

8.04 m2 7.33 m2

8.94 m2

8.02 m2

7.85 m2

7.10 m2

41.87 m2

43.59 m2

43.49 m2

ბინა # 113
საცხოვრებელი ფართი 41.87 მ

2

საზაფხულო ფართი 7.33 მ

2

ბინა # 114
საცხოვრებელი ფართი 36.07 მ

2

საზაფხულო ფართი 7.10 მ

2

ბინა # 115
საცხოვრებელი ფართი 43.59 მ

2

საზაფხულო ფართი 8.04 მ

2

ბინა # 116
საცხოვრებელი ფართი 44.36 მ

2

საზაფხულო ფართი 8.02 მ

2

ბინა # 117
საცხოვრებელი ფართი 46.08 მ

2

საზაფხულო ფართი 7.85 მ

2

ბინა # 118
საცხოვრებელი ფართი 43.49 მ

2

საზაფხულო ფართი 8.41 მ

2

ბინა # 119
საცხოვრებელი ფართი 47.82 მ

2

საზაფხულო ფართი 8.94 მ

2

405.00 m2

11.25 m2

11.25 m2

კ2 კოეფიციენტის
საანგარიშო კროკი

აივნის საანგარიშო კროკი

k2=427.50

გეგმა ნიშნულზე +54.40

გეგმა ნიშნულზე +54.40

საცხოვრებელი ფართი 303.28 მ

2

საზაფხულო ფართი 55.69 მ

2

სადარბაზო ფართი 54.61 მ

2

გეგმა ნიშნულზე +57.60

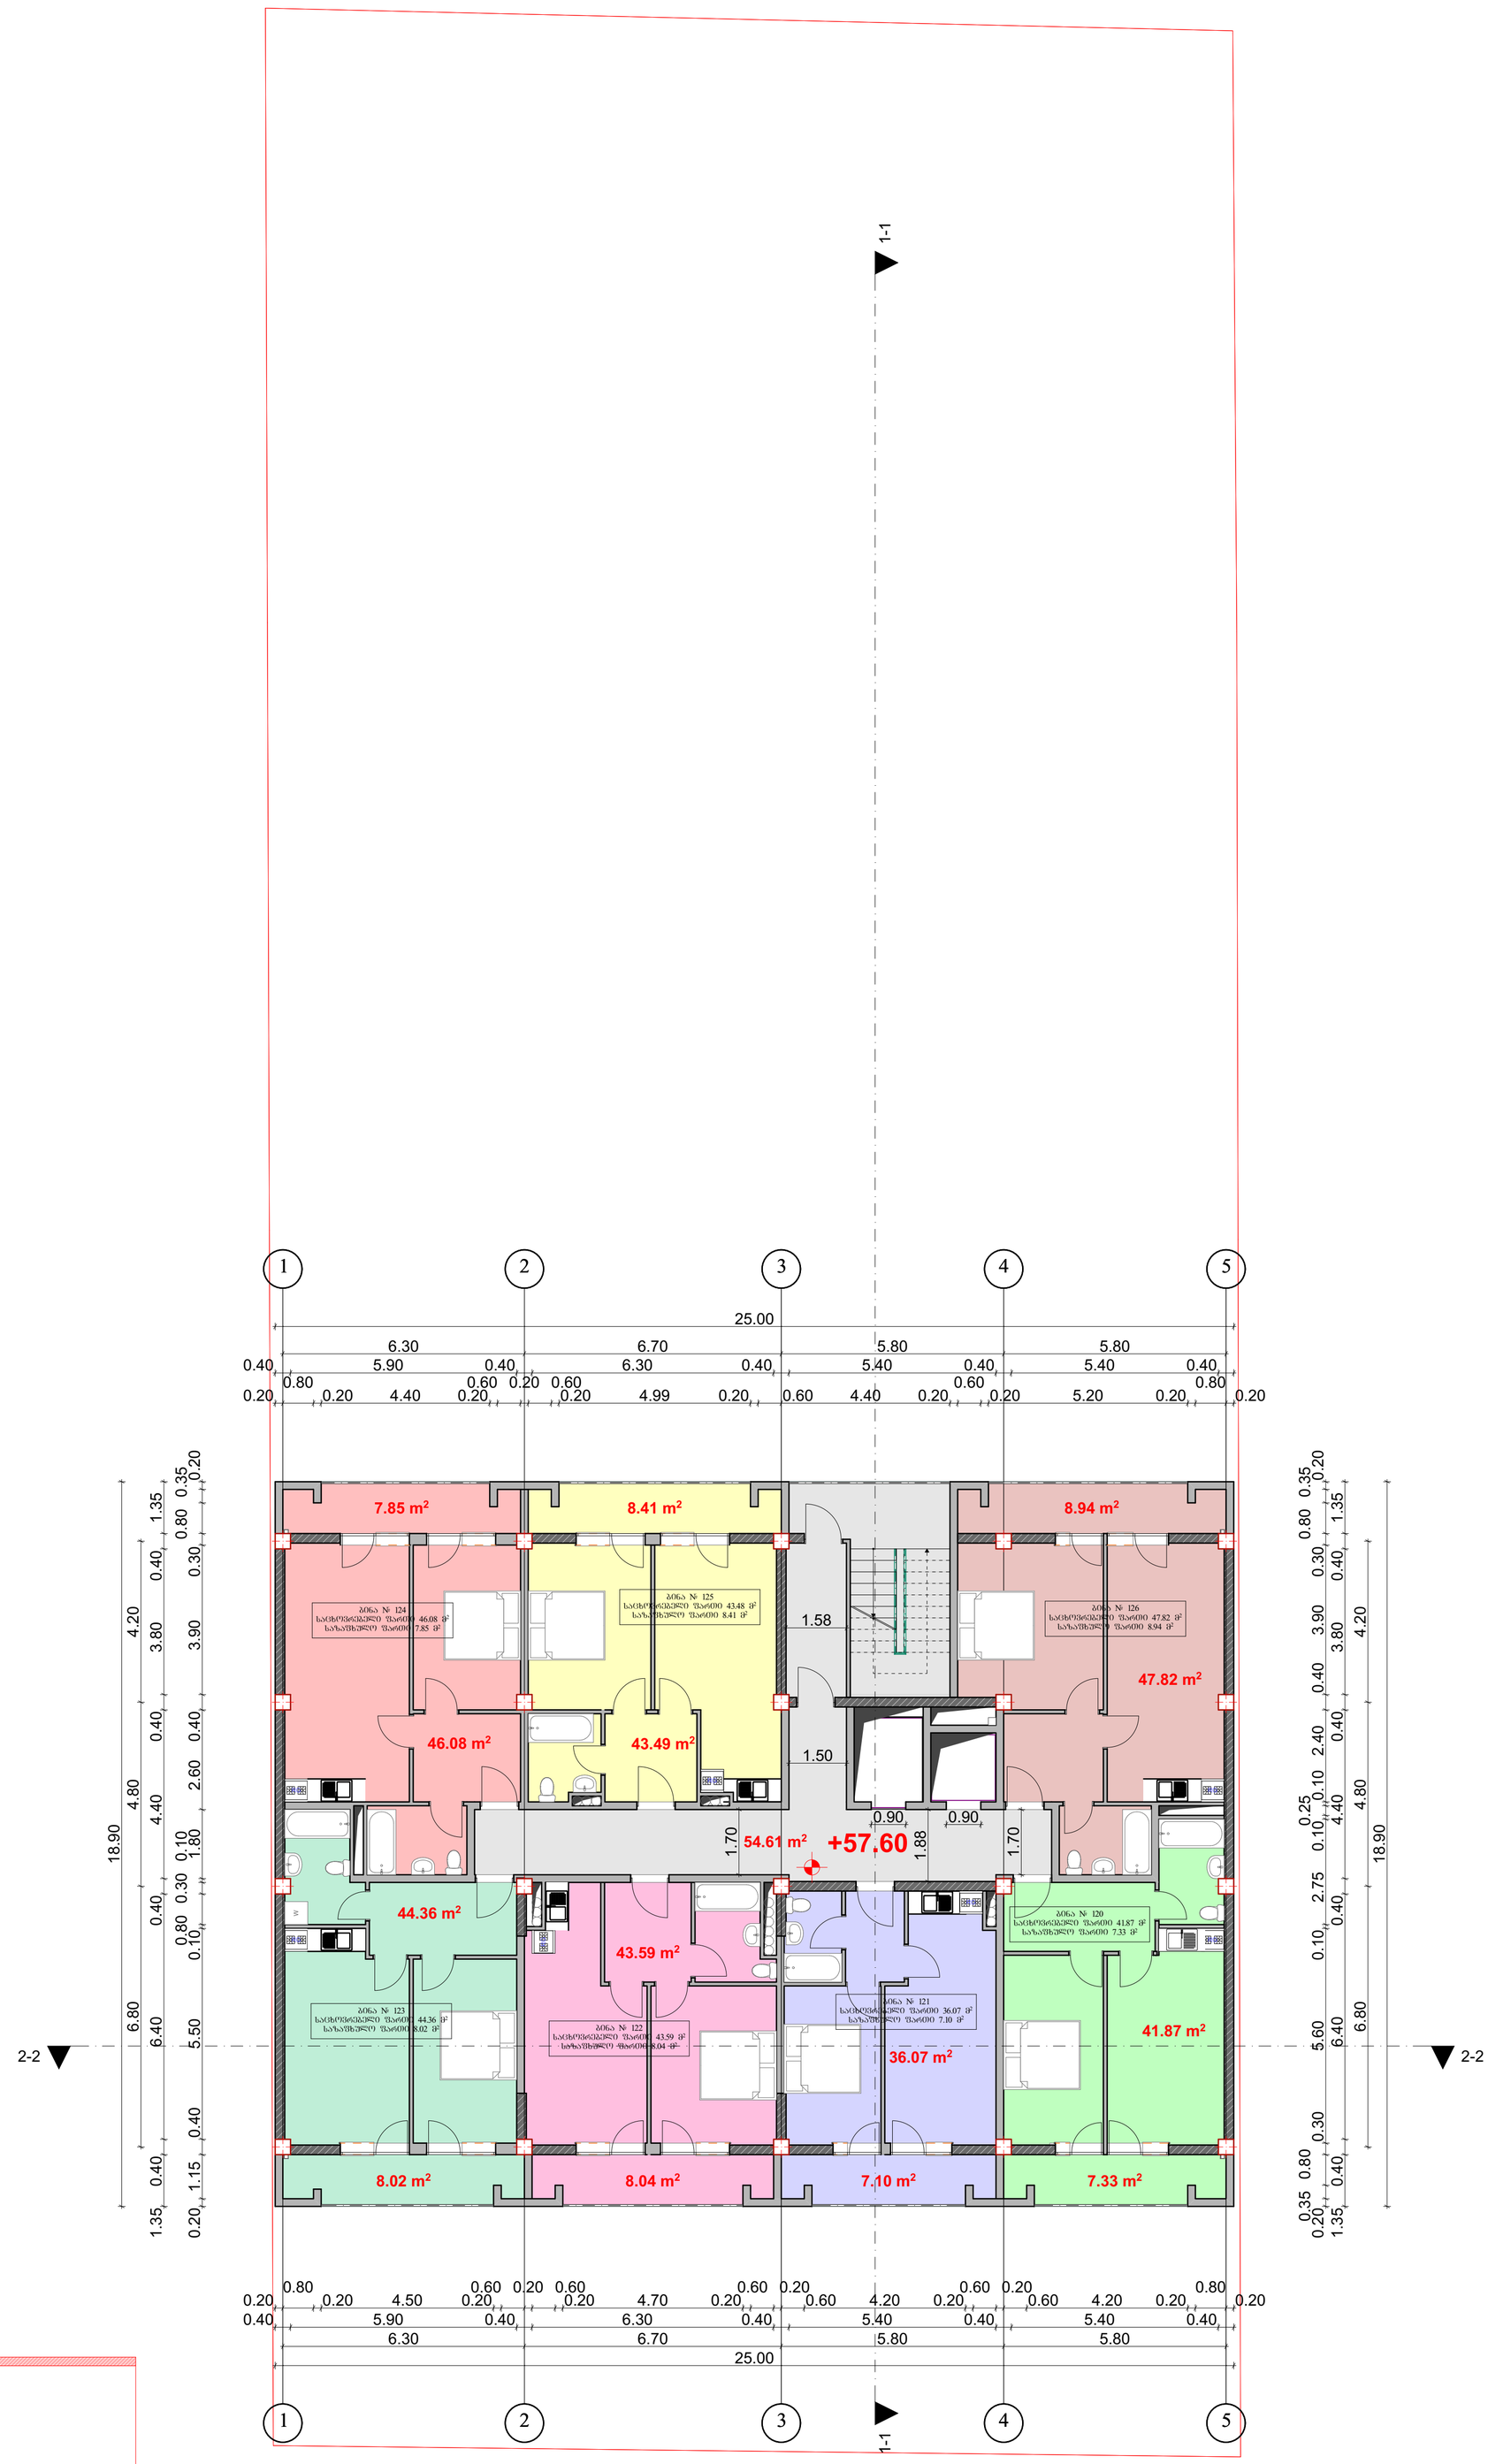

11.25 m²

405.00 m²

k2 კოეფიციენტის
საანგარიშო კროკი

k2=427.50

11.25 m²

საცხოვრებელი ფართი 303.28 მ²
საზაფხულო ფართი 55.69 მ²
სადარბაზო ფართი 54.61 მ²

საანგარიშო კროკი

06დ. მეწარმე „დავით ბაირამაშვილი"		ქალაქ თბილისი, დასახლება დიდი დიღომი, მიკრორაიონი III, კორპუსი №37–ის მიმდებარედ (01.10.08.005.034)					2018 წ.
ხელმძღვანელი	დ. ბაირამაშვილი		შ.პ.ს. „მალტი ფლეზი"				1:100
პროექტორი	დ. ბაირამაშვილი		მრავალბინიანი საცხოვრებელი სახლი	სტადია	შენრც.	სულ.	შენრც. ჩ.ეგზ.
შემსრულა	ნ. ბარნაბიშვილი		გეგმა ნიშნულზე +57.60	პრ.			A1

გეგმა ნიშნულზე +60.80

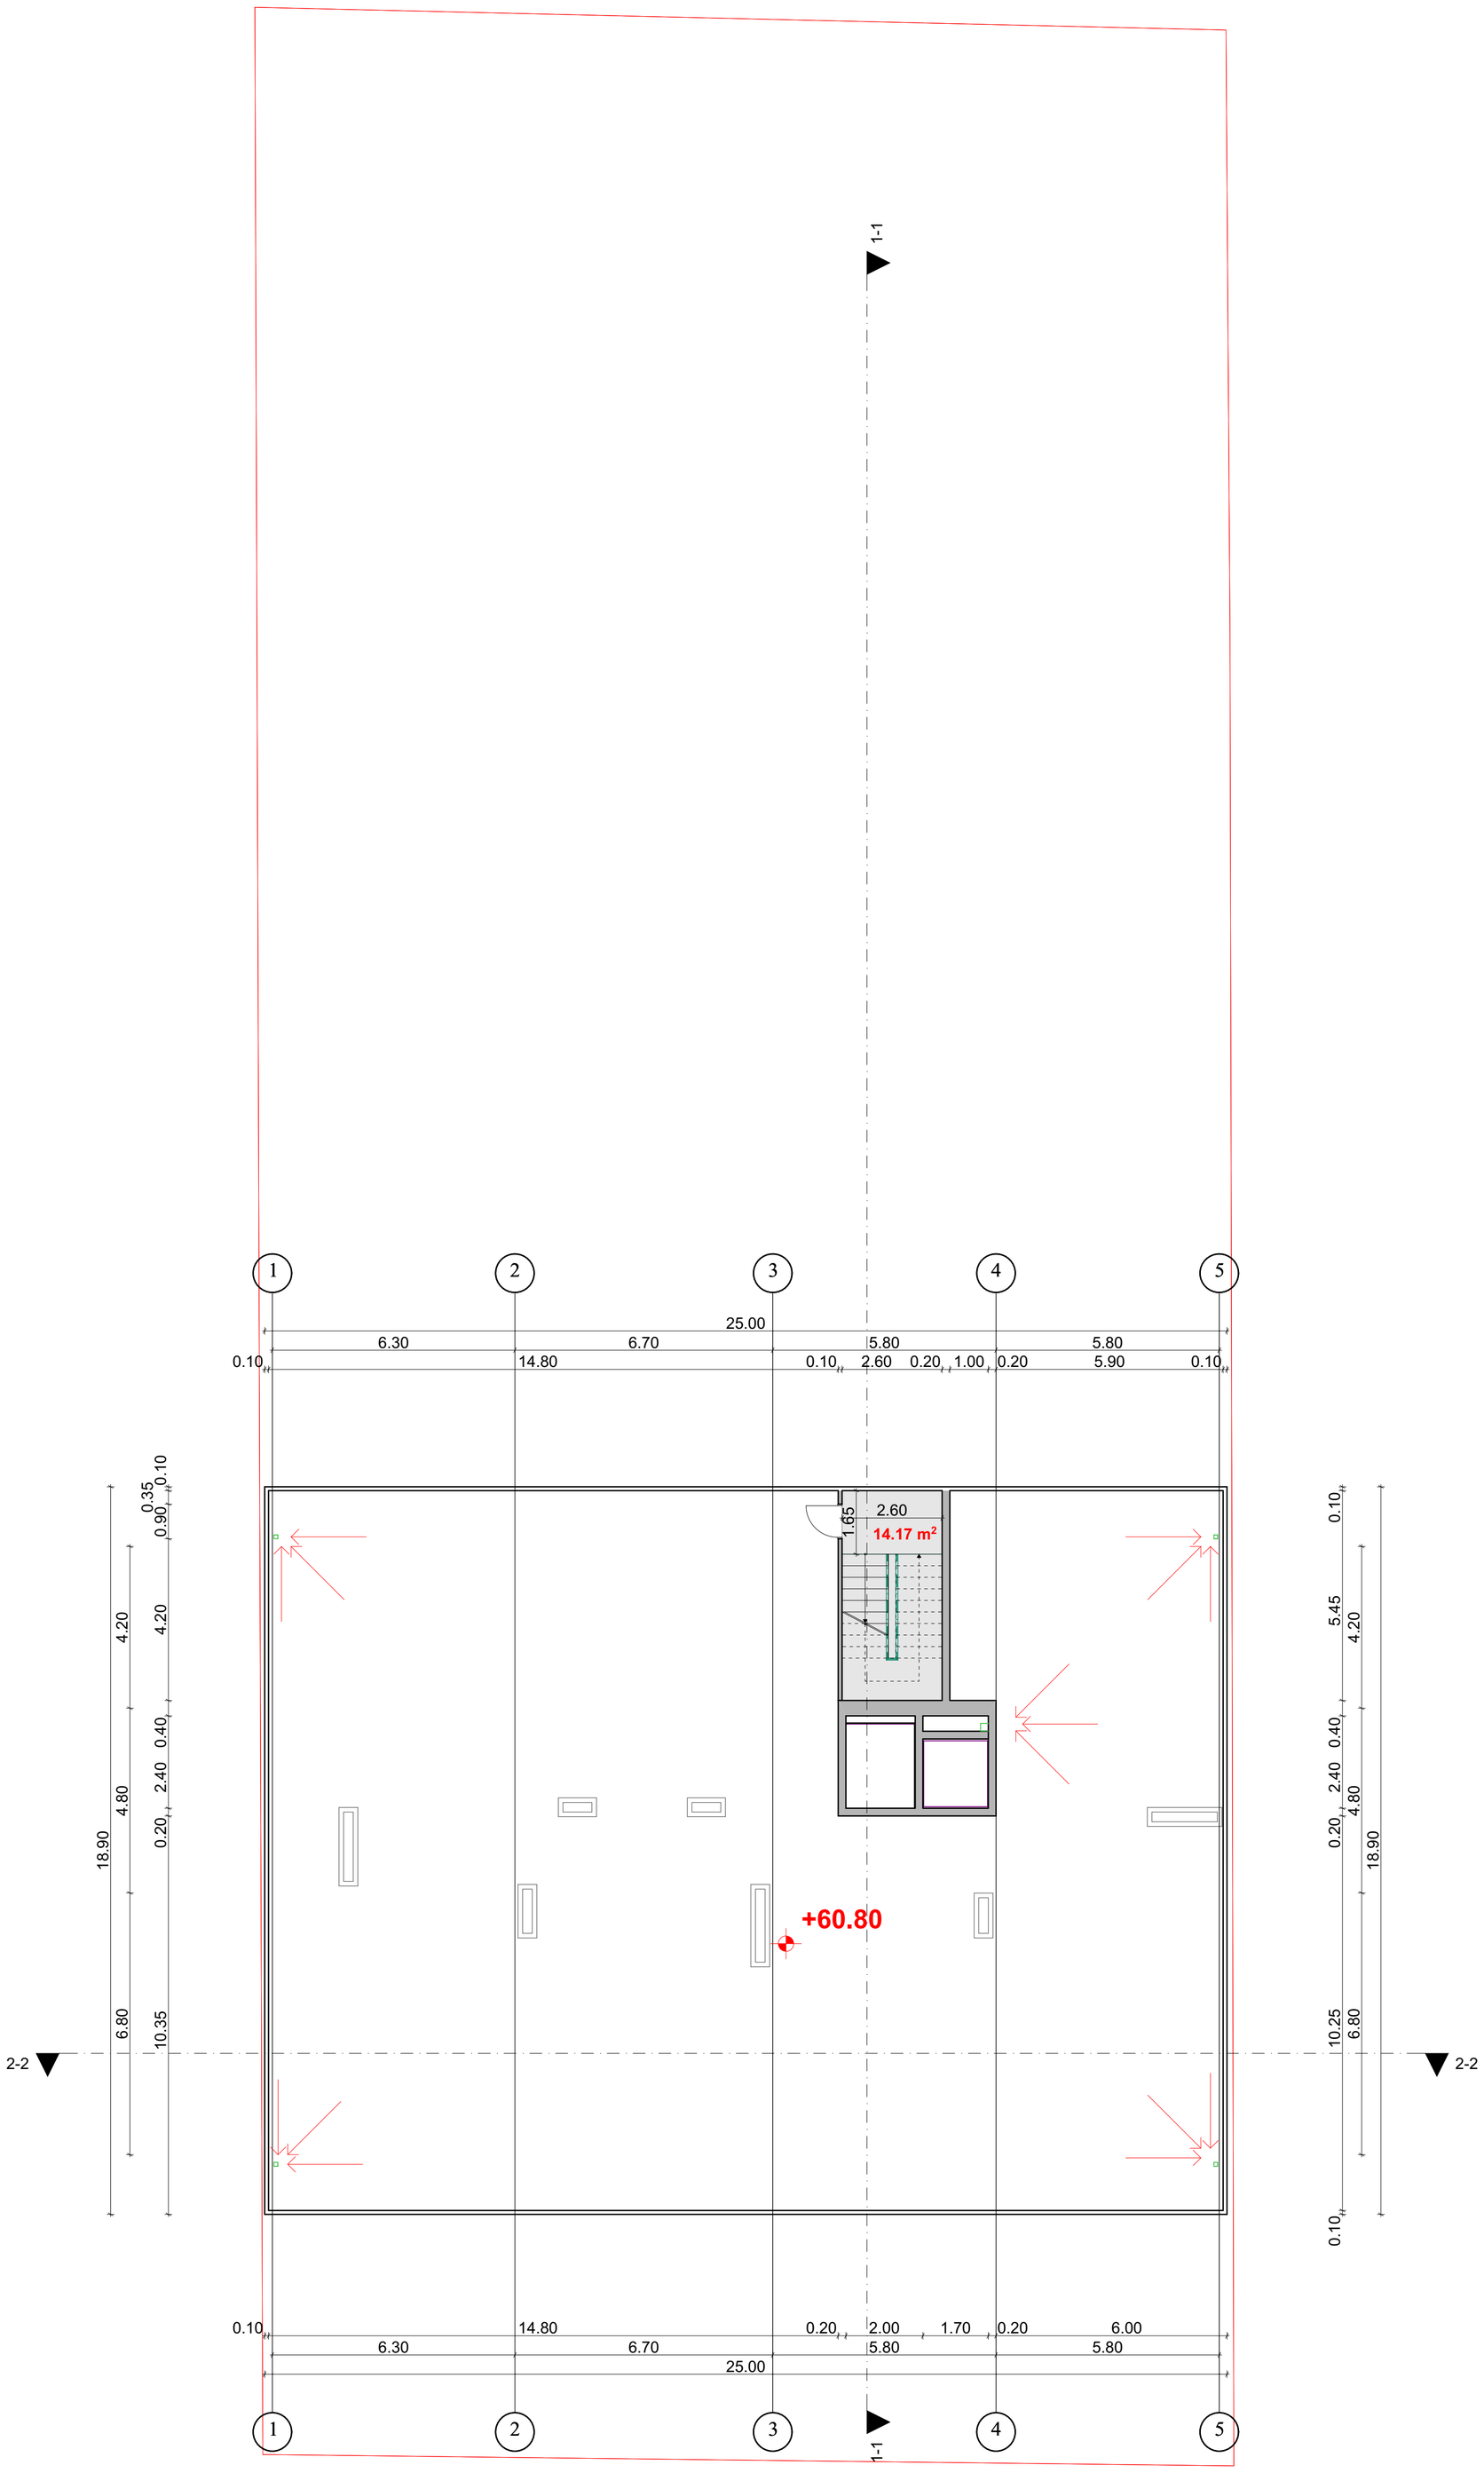

სადარბაზო ფართი 14.17 მ²

ობ. მეწარმე „ლავით გაირამაშვილი“		ქალაქ თბილისი, დასახლება დიდი დიღომი, მიკრორაიონი III, კორპუსი №37–ის მიმდებარედ (01.10.08.005.034)					2018 წ.
ხელმძღვანელი	დ. გაირამაშვილი		შ.პს. „მალტი ფლეხი“				1:100
პროექტორი	დ. გაირამაშვილი		მრავალბინიანი საცხოვრებელი სახლი	სტადია	ფურც.	სულ.	ფურც. ზომა
შესრულა	ნ. გარნაბიშვილი		გეგმა ნიშნულზე +60.80	პრ.			A1

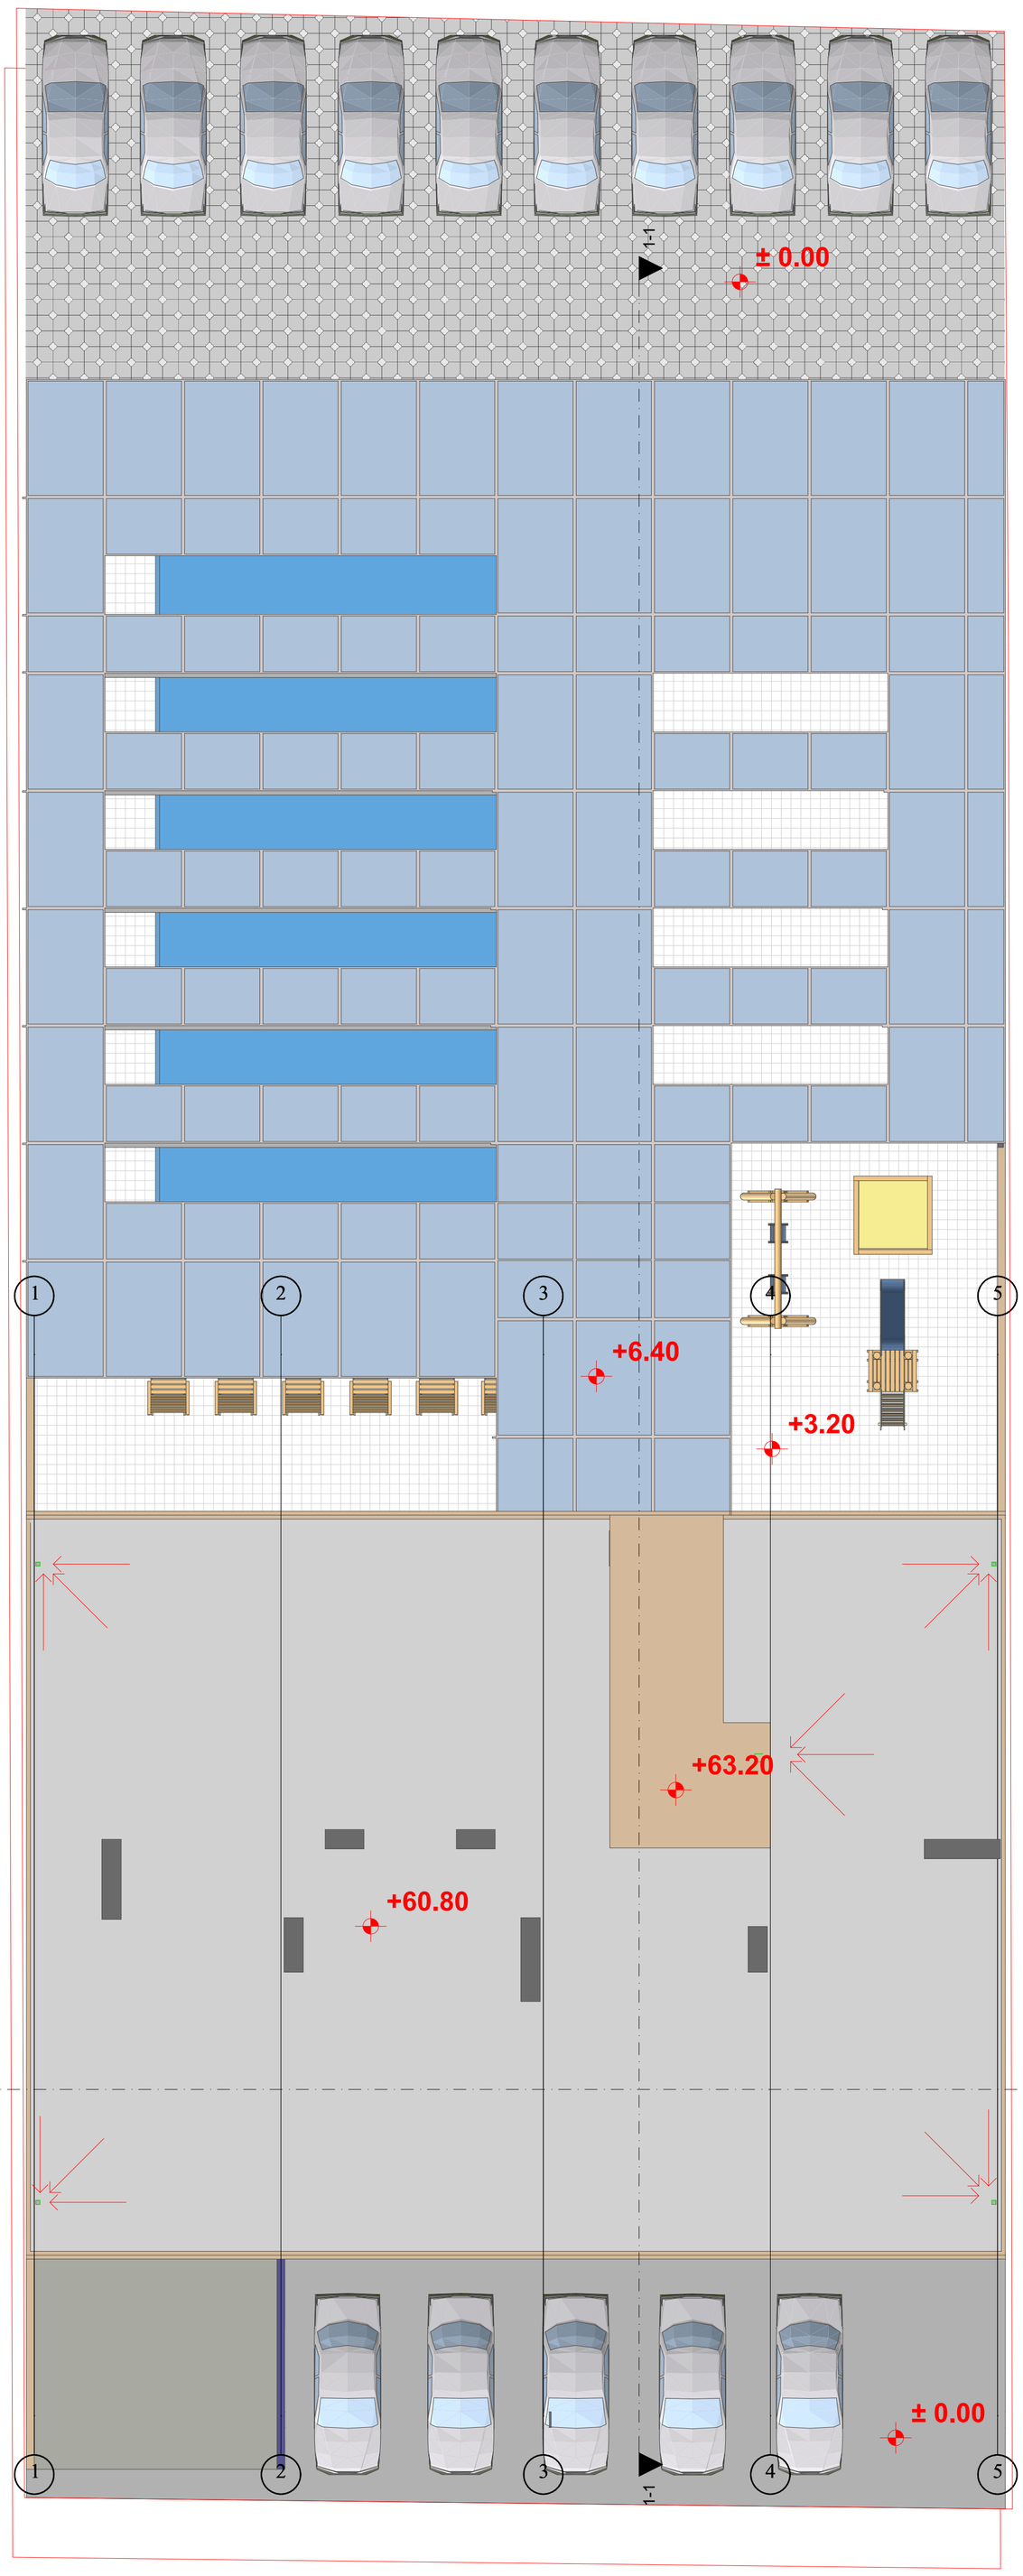

GSPublisherVersion 0.6.100.100

ქალაქ თბილისი, დასახლება დიდი დიღომი,
მიკრო/რაიონი III, კორპუსი #37_ის მიმდებარედ
(01.10.08.005.034)

შ.პ.ს. ,,მალტი flegsi"

სულ.

2018 w.

დ. ბაირამაშვილი ფურც.

დ. ბაირამაშვილი

pr.

ხელმძღვანელი

შეასრულა

პრ.ავტორი

ნ. ბარნაბიშვილი

სტადია ფურც.
ზომა.

A1

მრავალბინიანი საცხოვრებელი სახლი

ინდ. მეწარმე
,,დავით ბაირამაშვილი~

1:100

1

1

2

2

3

3

4

4

5

5

1-1 1-1

2-2 2-2

+63.20

+60.80

± 0.00

+3.20

± 0.00

+6.40

სახურავის გეგმა

სახურავის გეგმა